


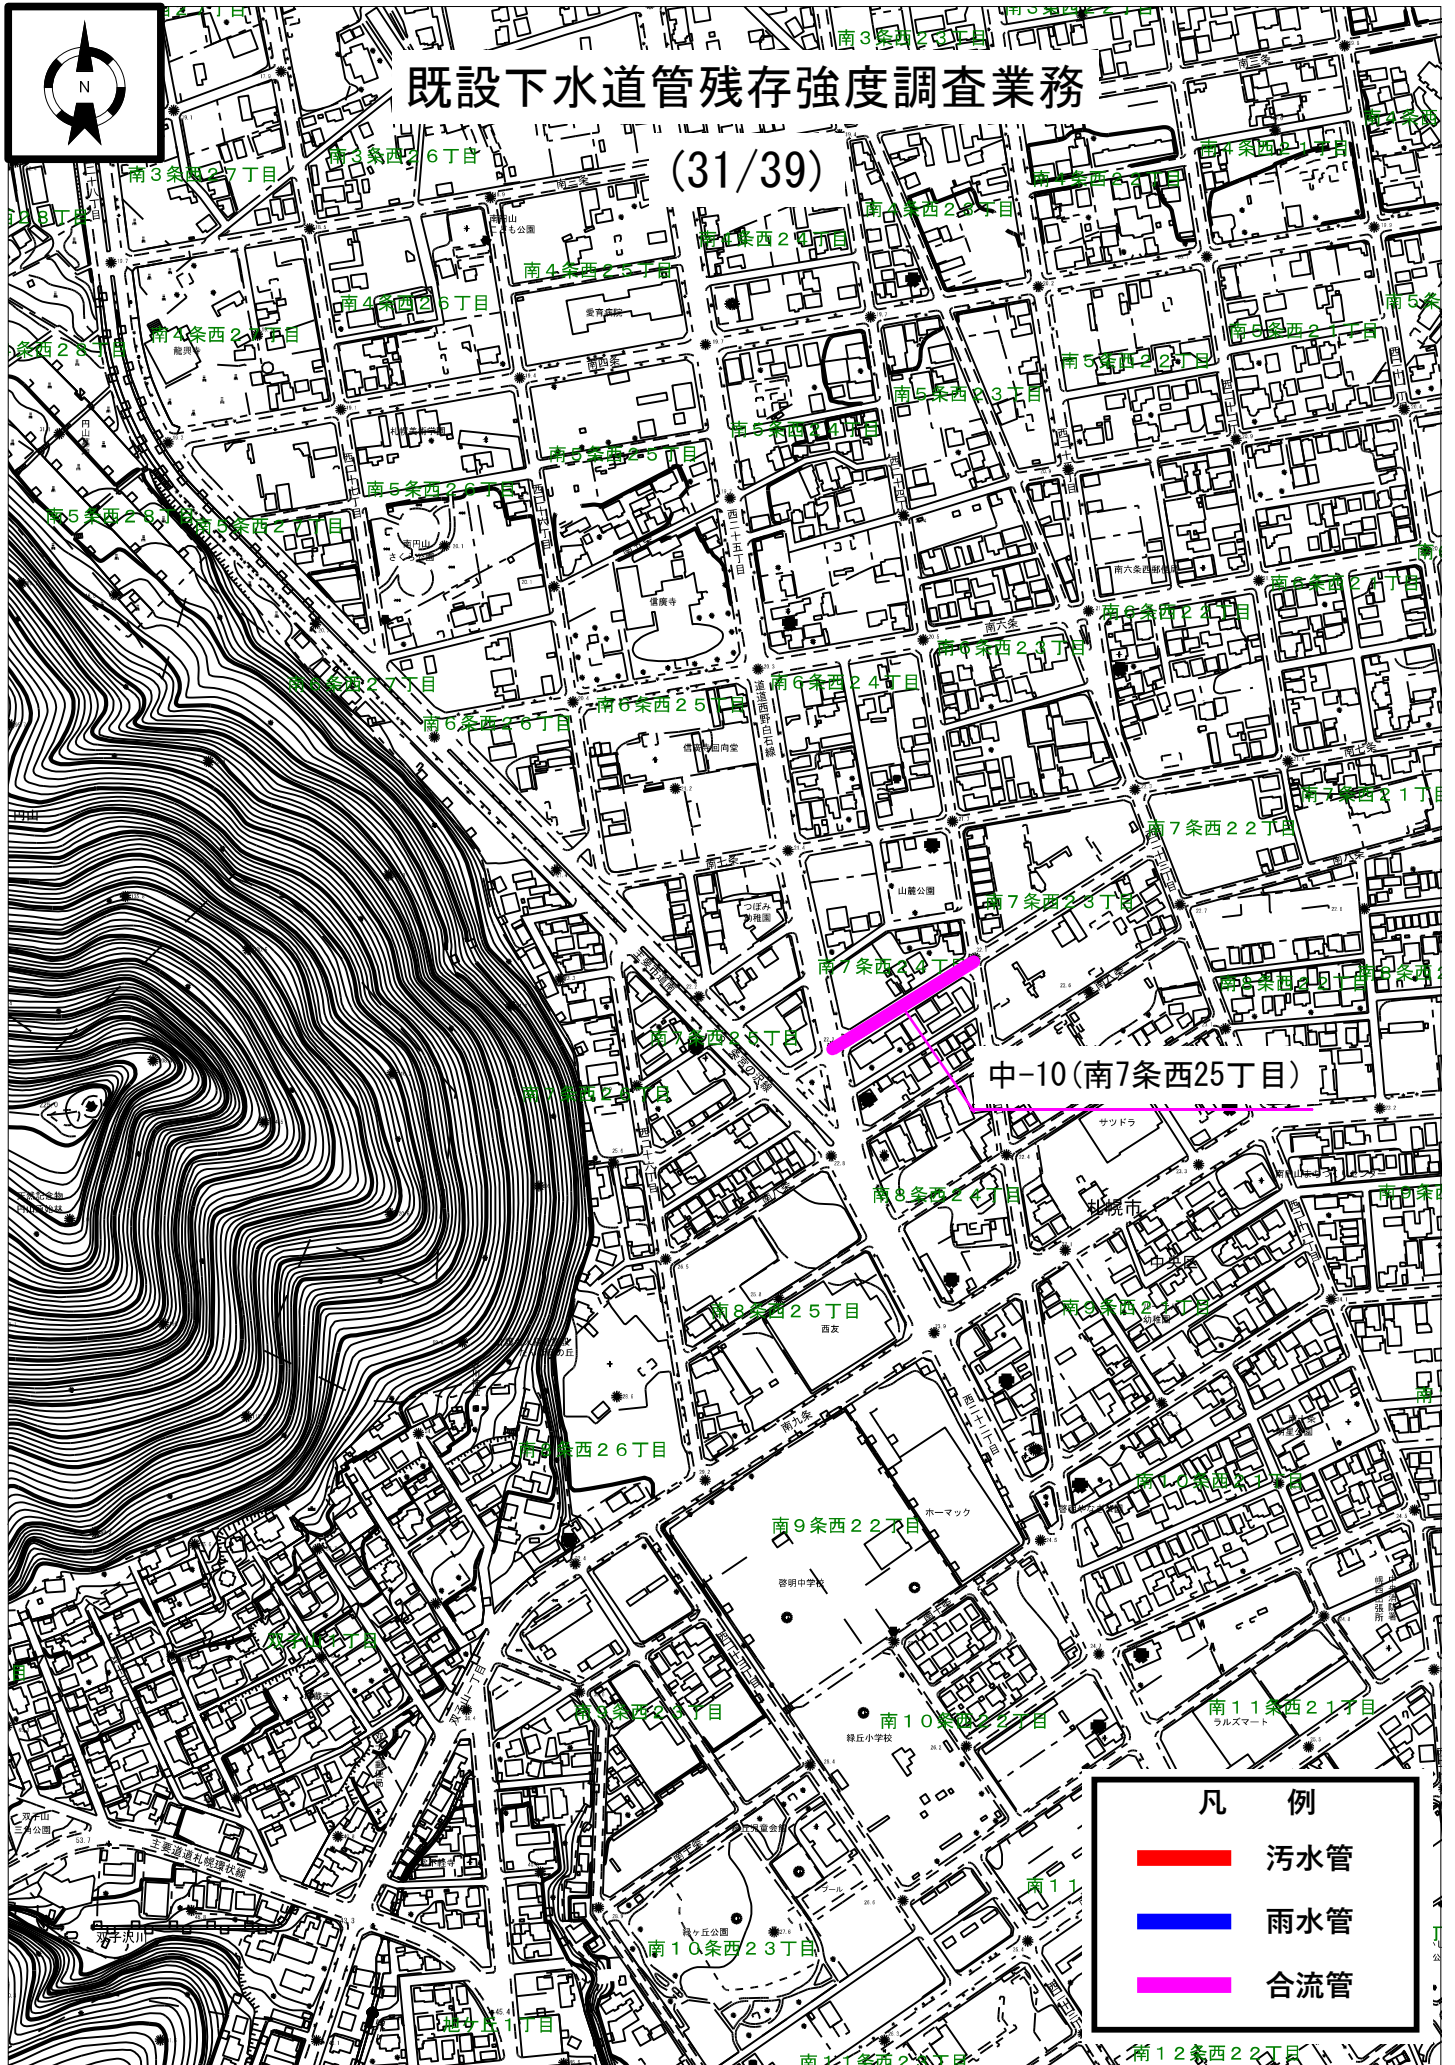

既設下水道管残存強度調査業務

(31/39)




0 200m



既設下水道管残存強度調査業務


(32/39)

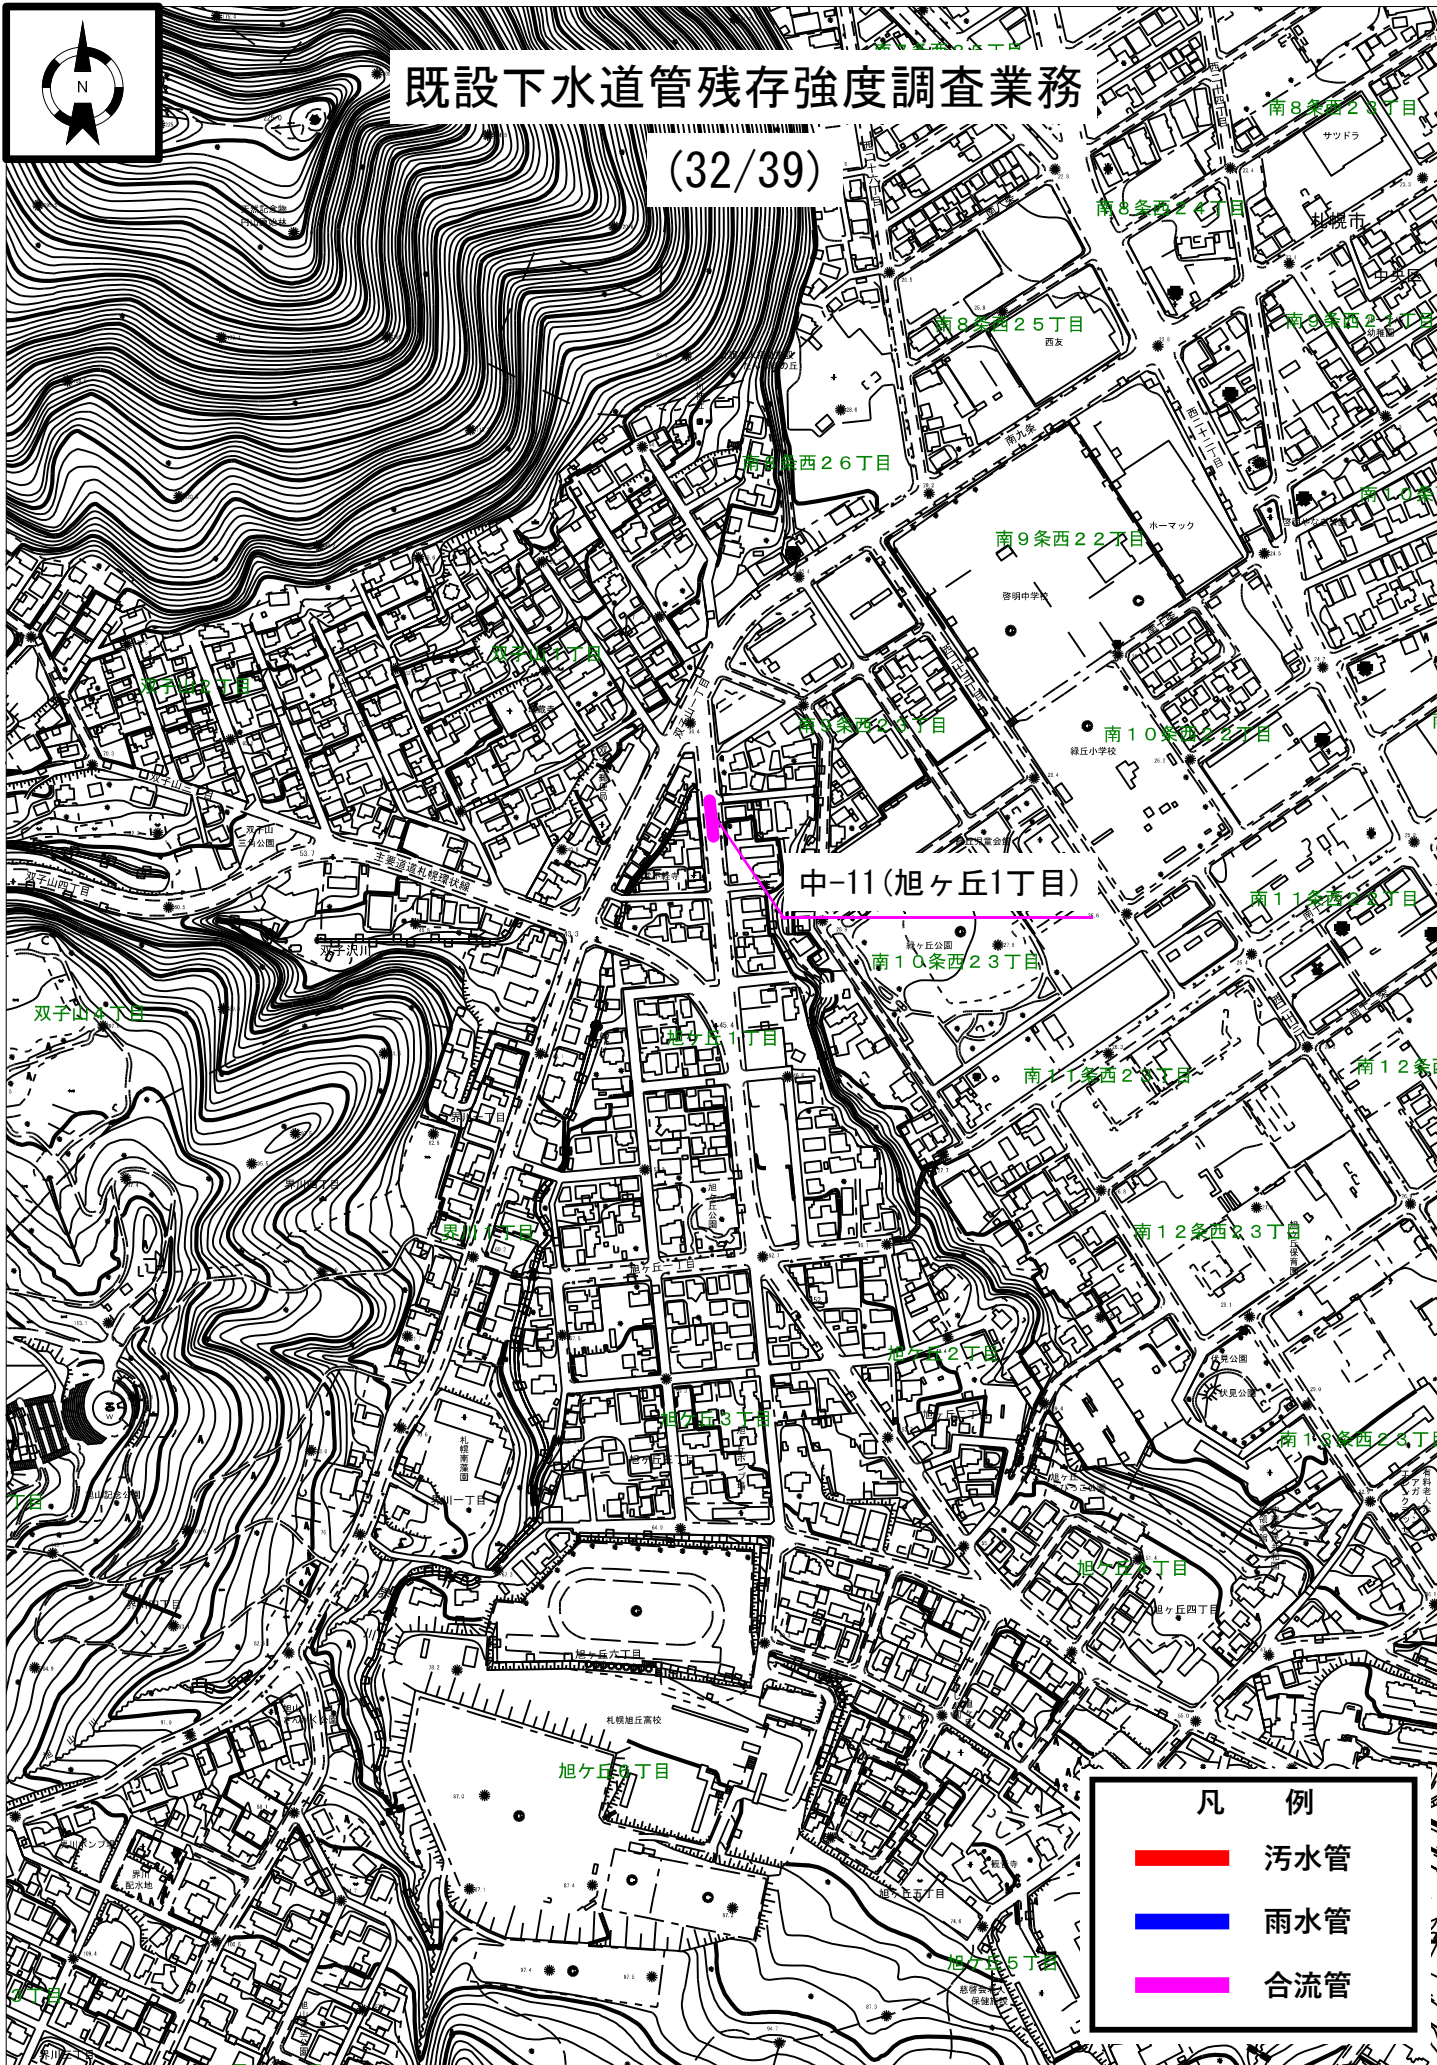



既設下水道管残存強度調査業務

(33/39)

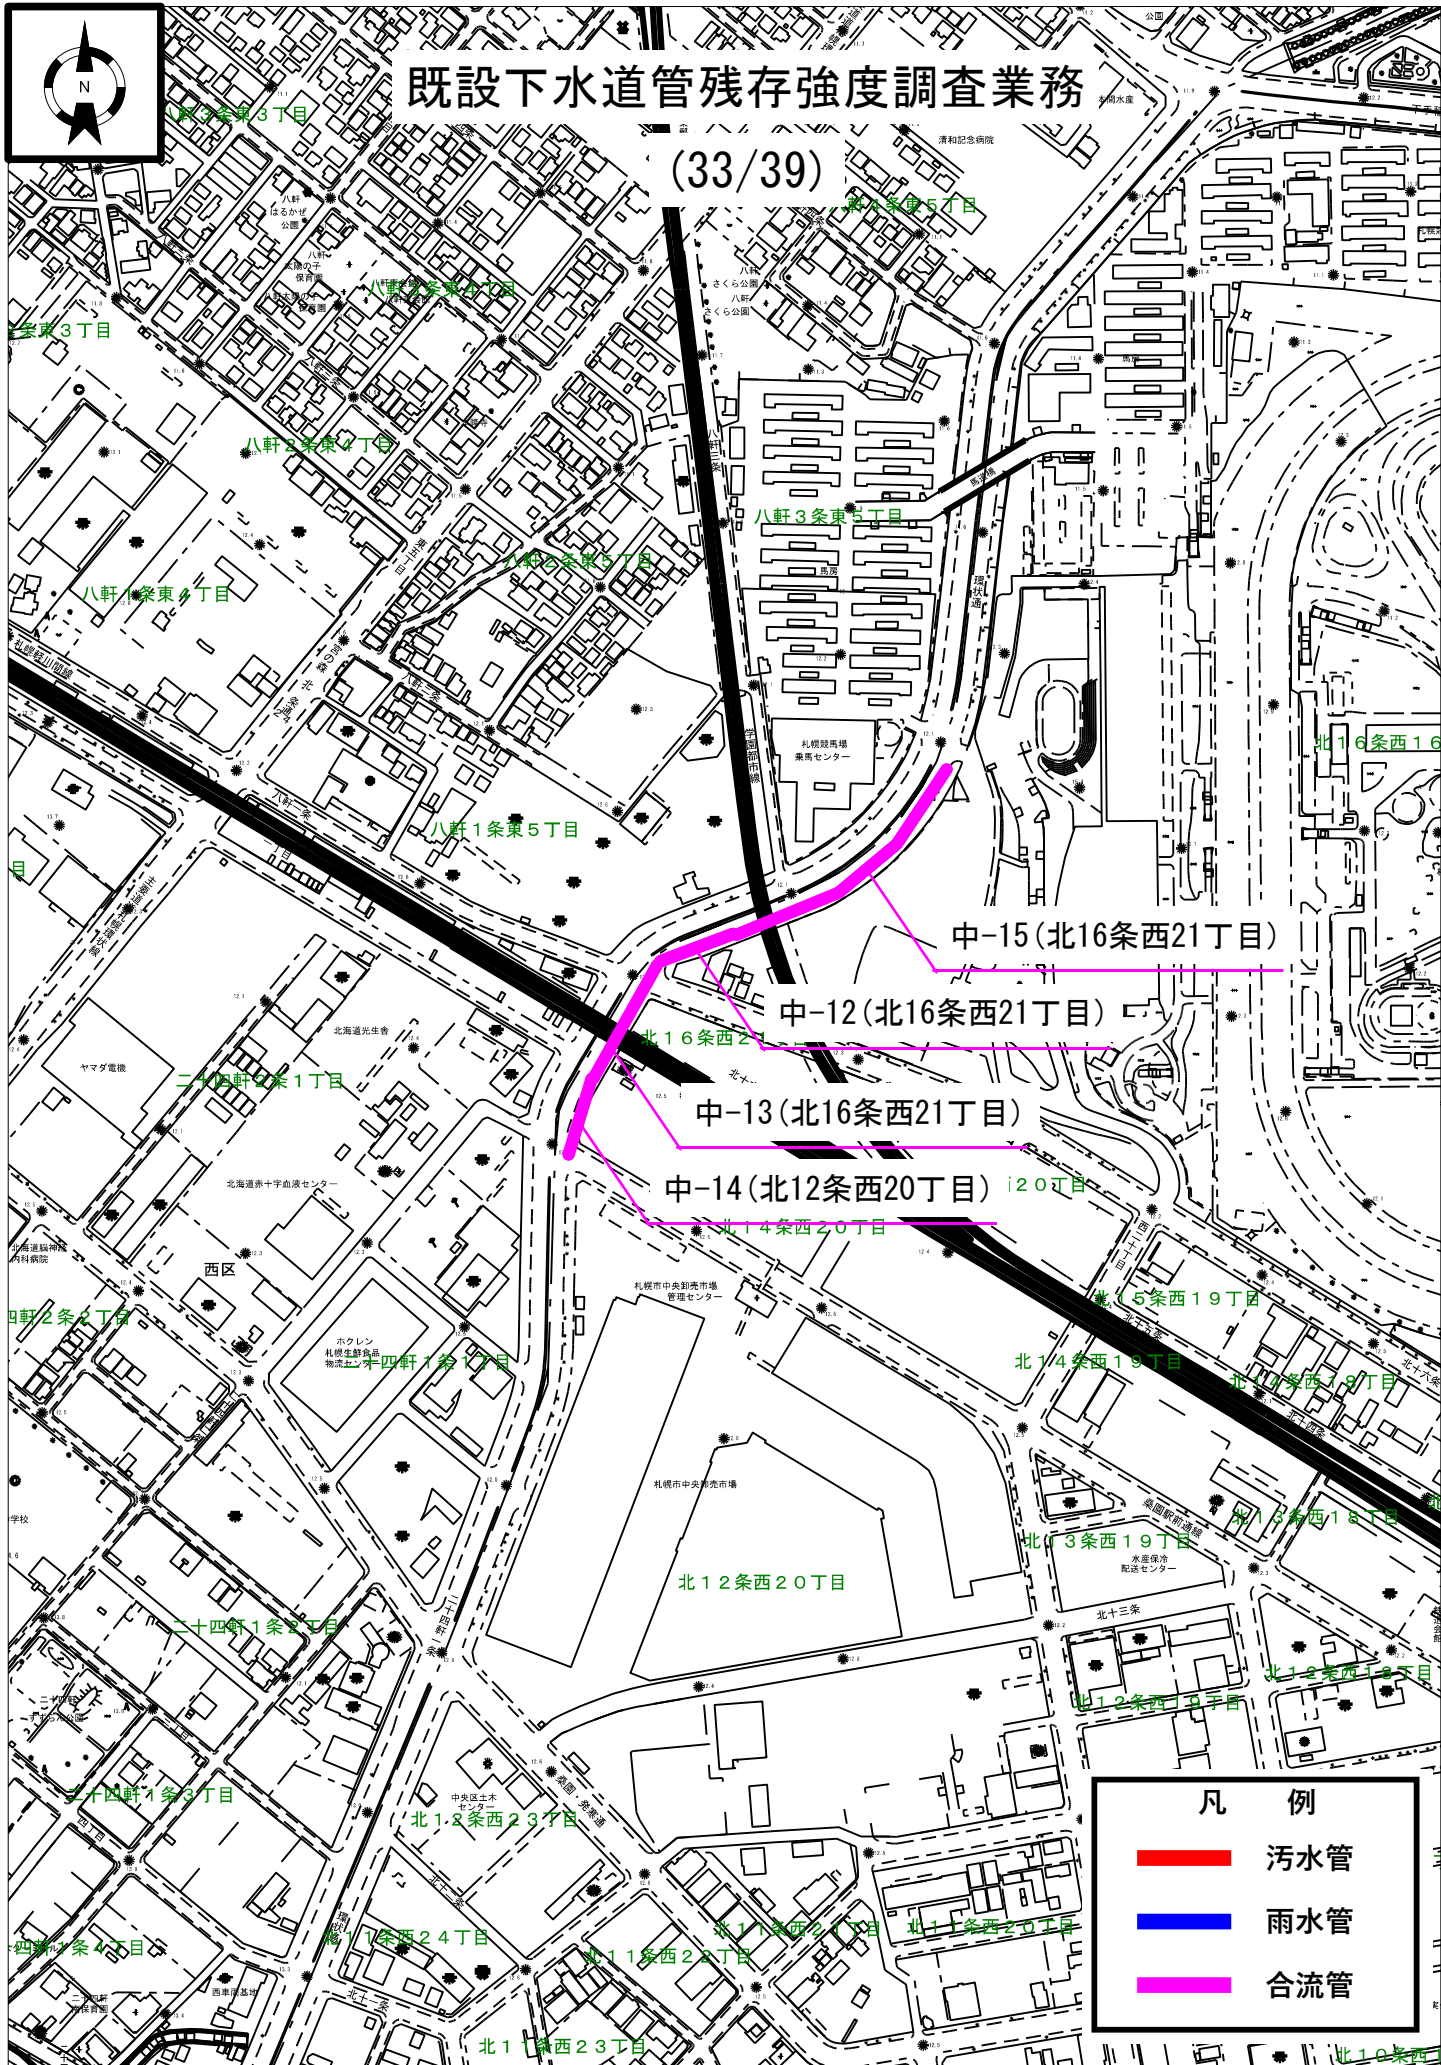


凡 例	
—	污水管
—	雨水管
—	合流管



既設下水道管残存強度調査業務

(34/39)

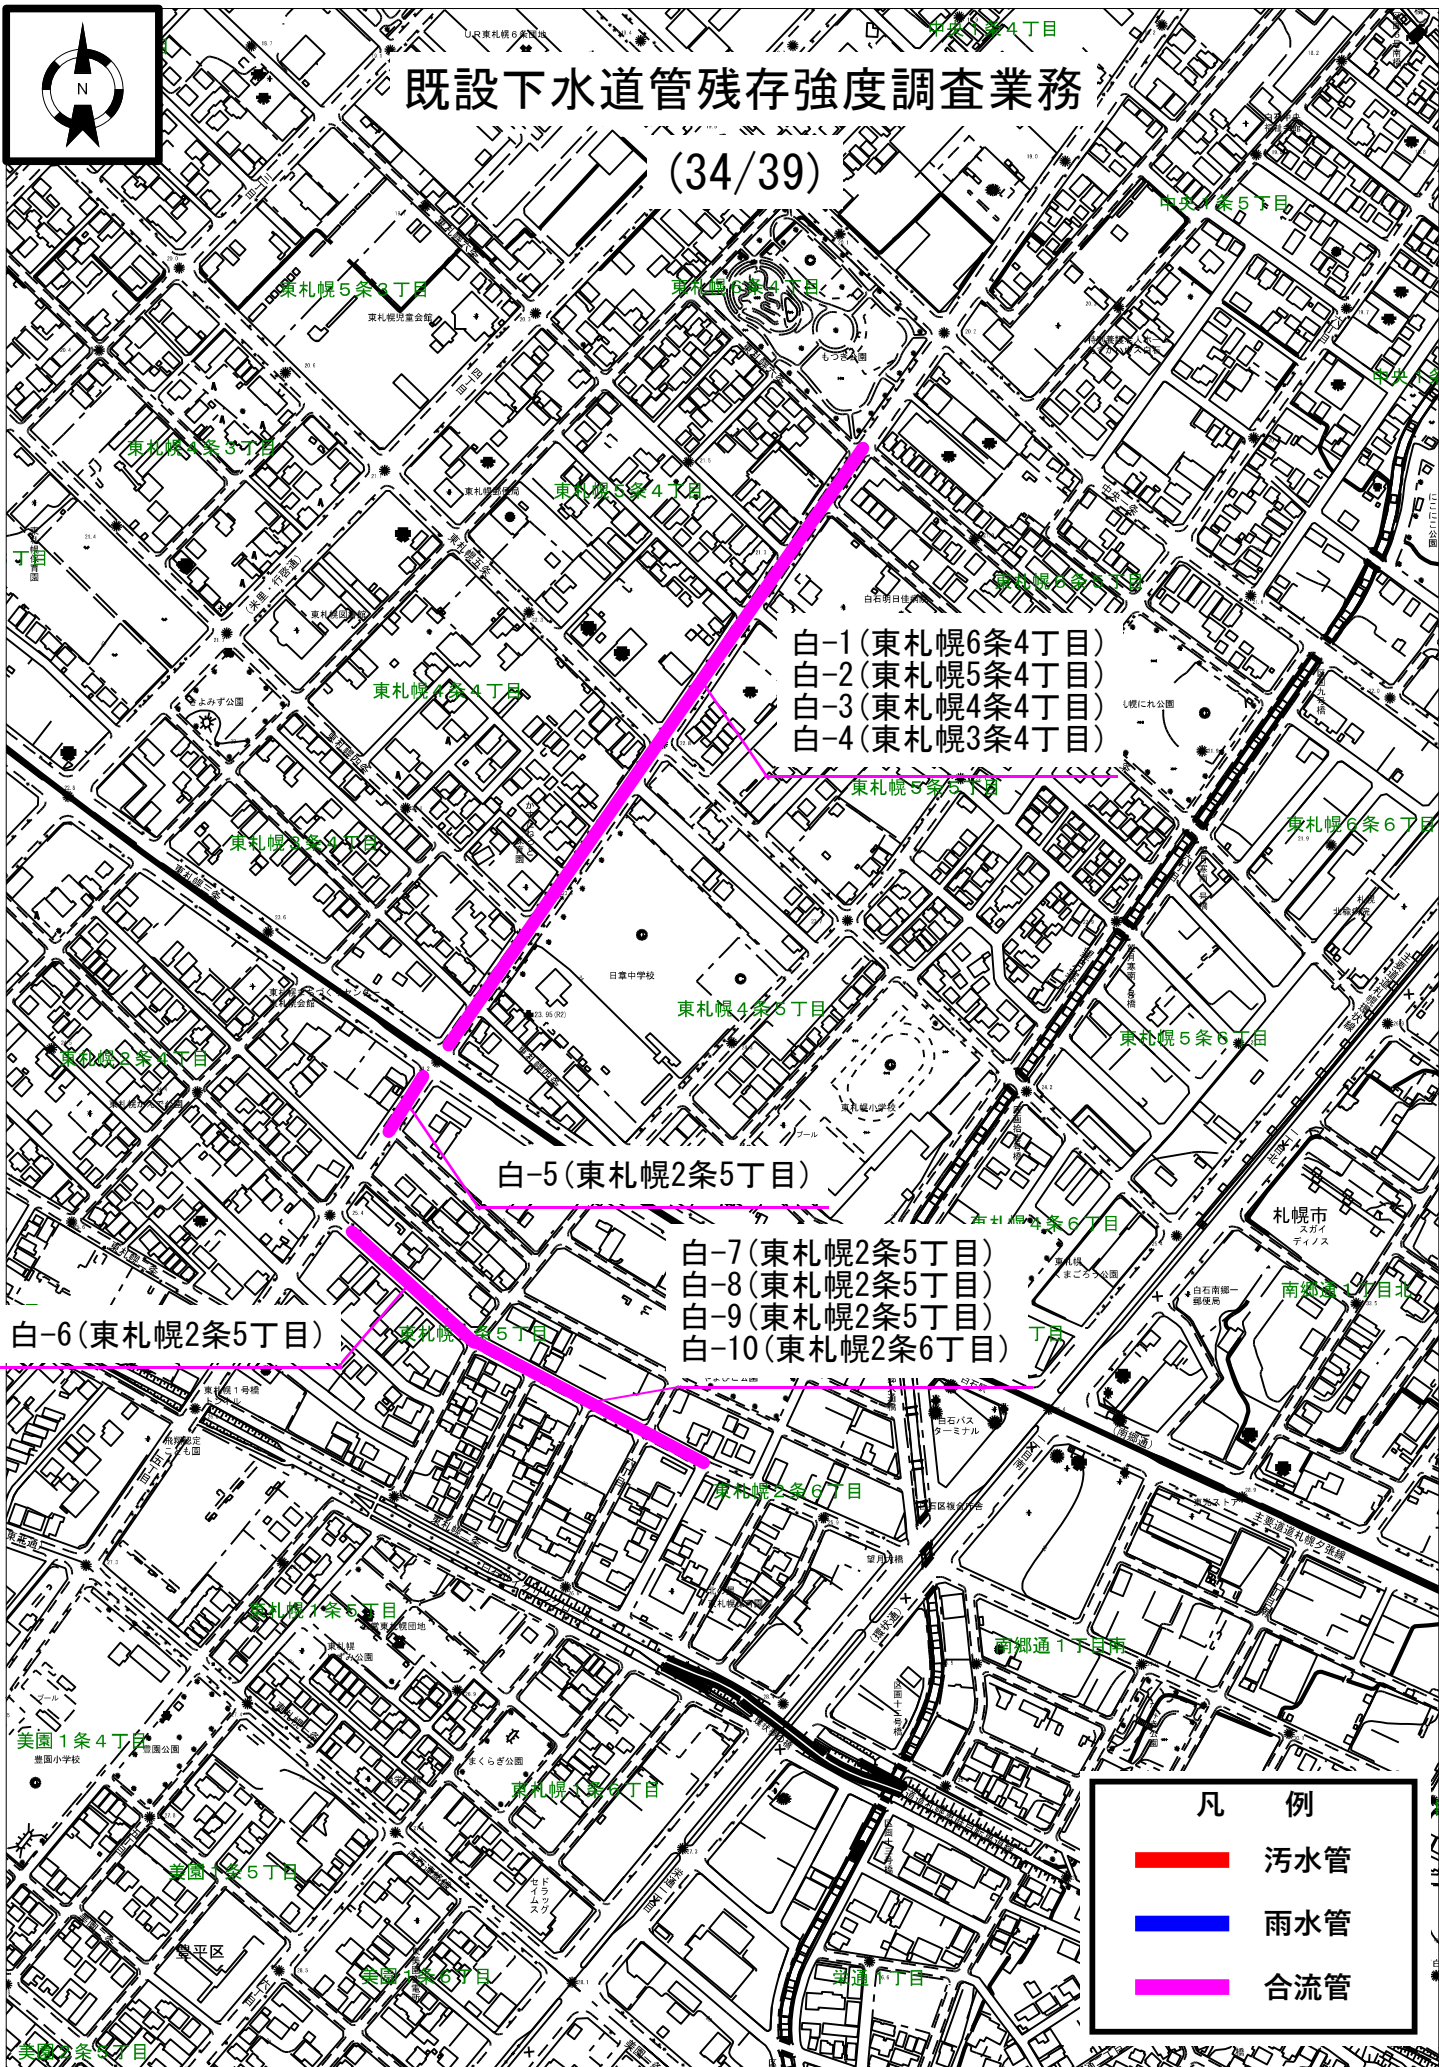

- 白-1 (東札幌6条4丁目)
- 白-2 (東札幌5条4丁目)
- 白-3 (東札幌4条4丁目)
- 白-4 (東札幌3条4丁目)

白-5 (東札幌2条5丁目)

- 白-7 (東札幌2条5丁目)
- 白-8 (東札幌2条5丁目)
- 白-9 (東札幌2条5丁目)
- 白-10 (東札幌2条6丁目)


白-6 (東札幌2条5丁目)

凡 例	
	汚水管
	雨水管
	合流管



既設下水道管残存強度調査業務

(35/39)

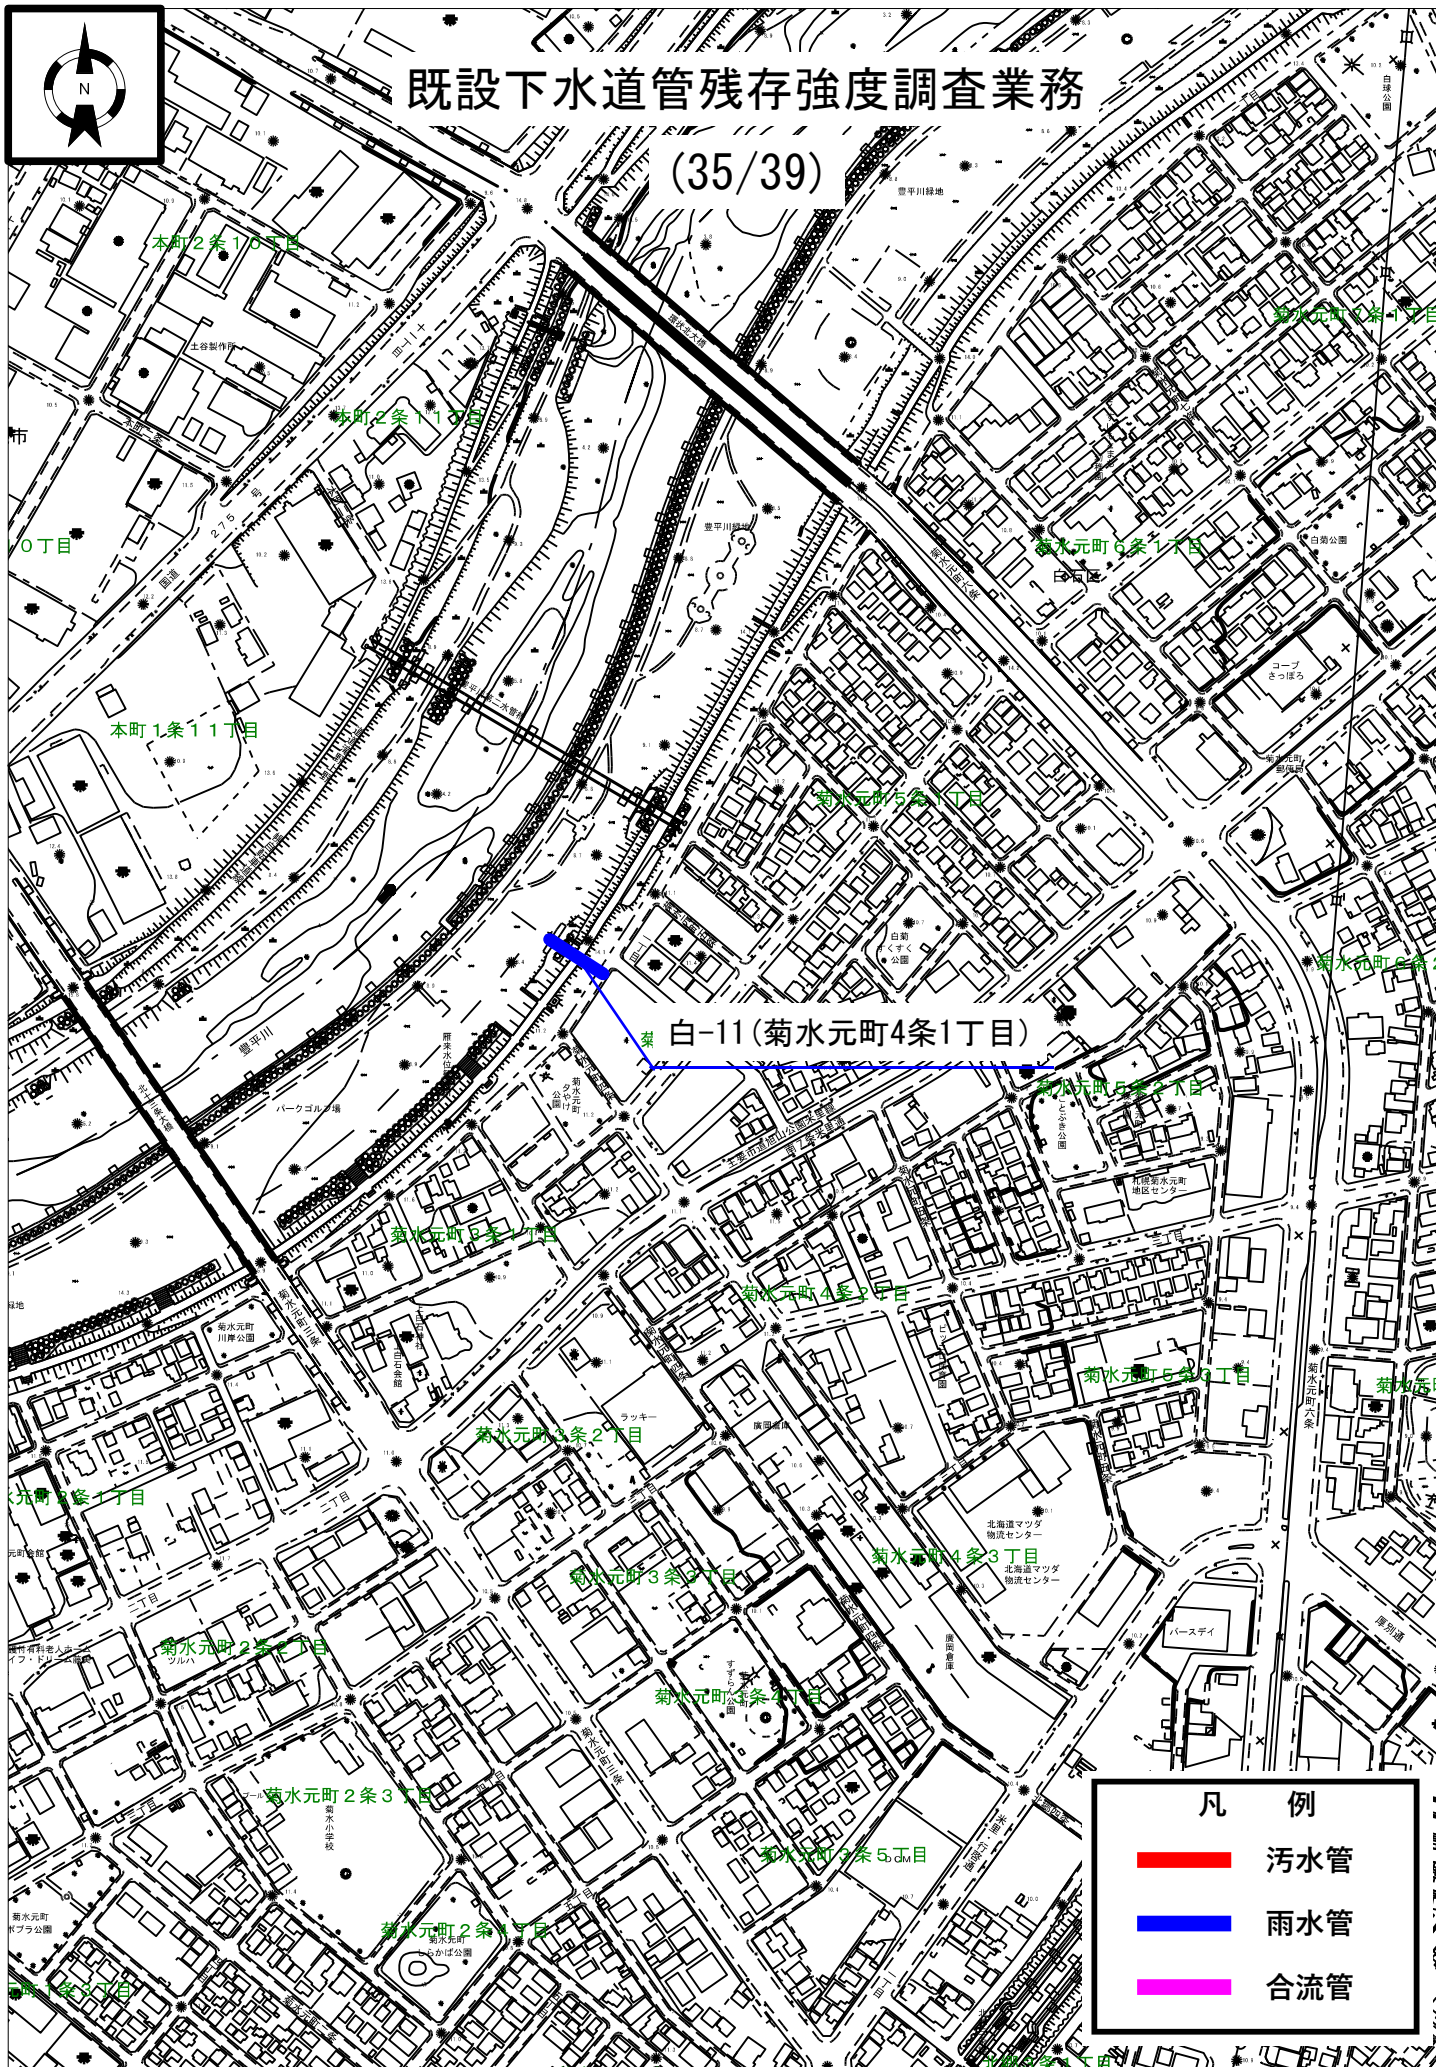


凡 例	
	污水管
	雨水管
	合流管



既設下水道管残存強度調査業務

(36/39)

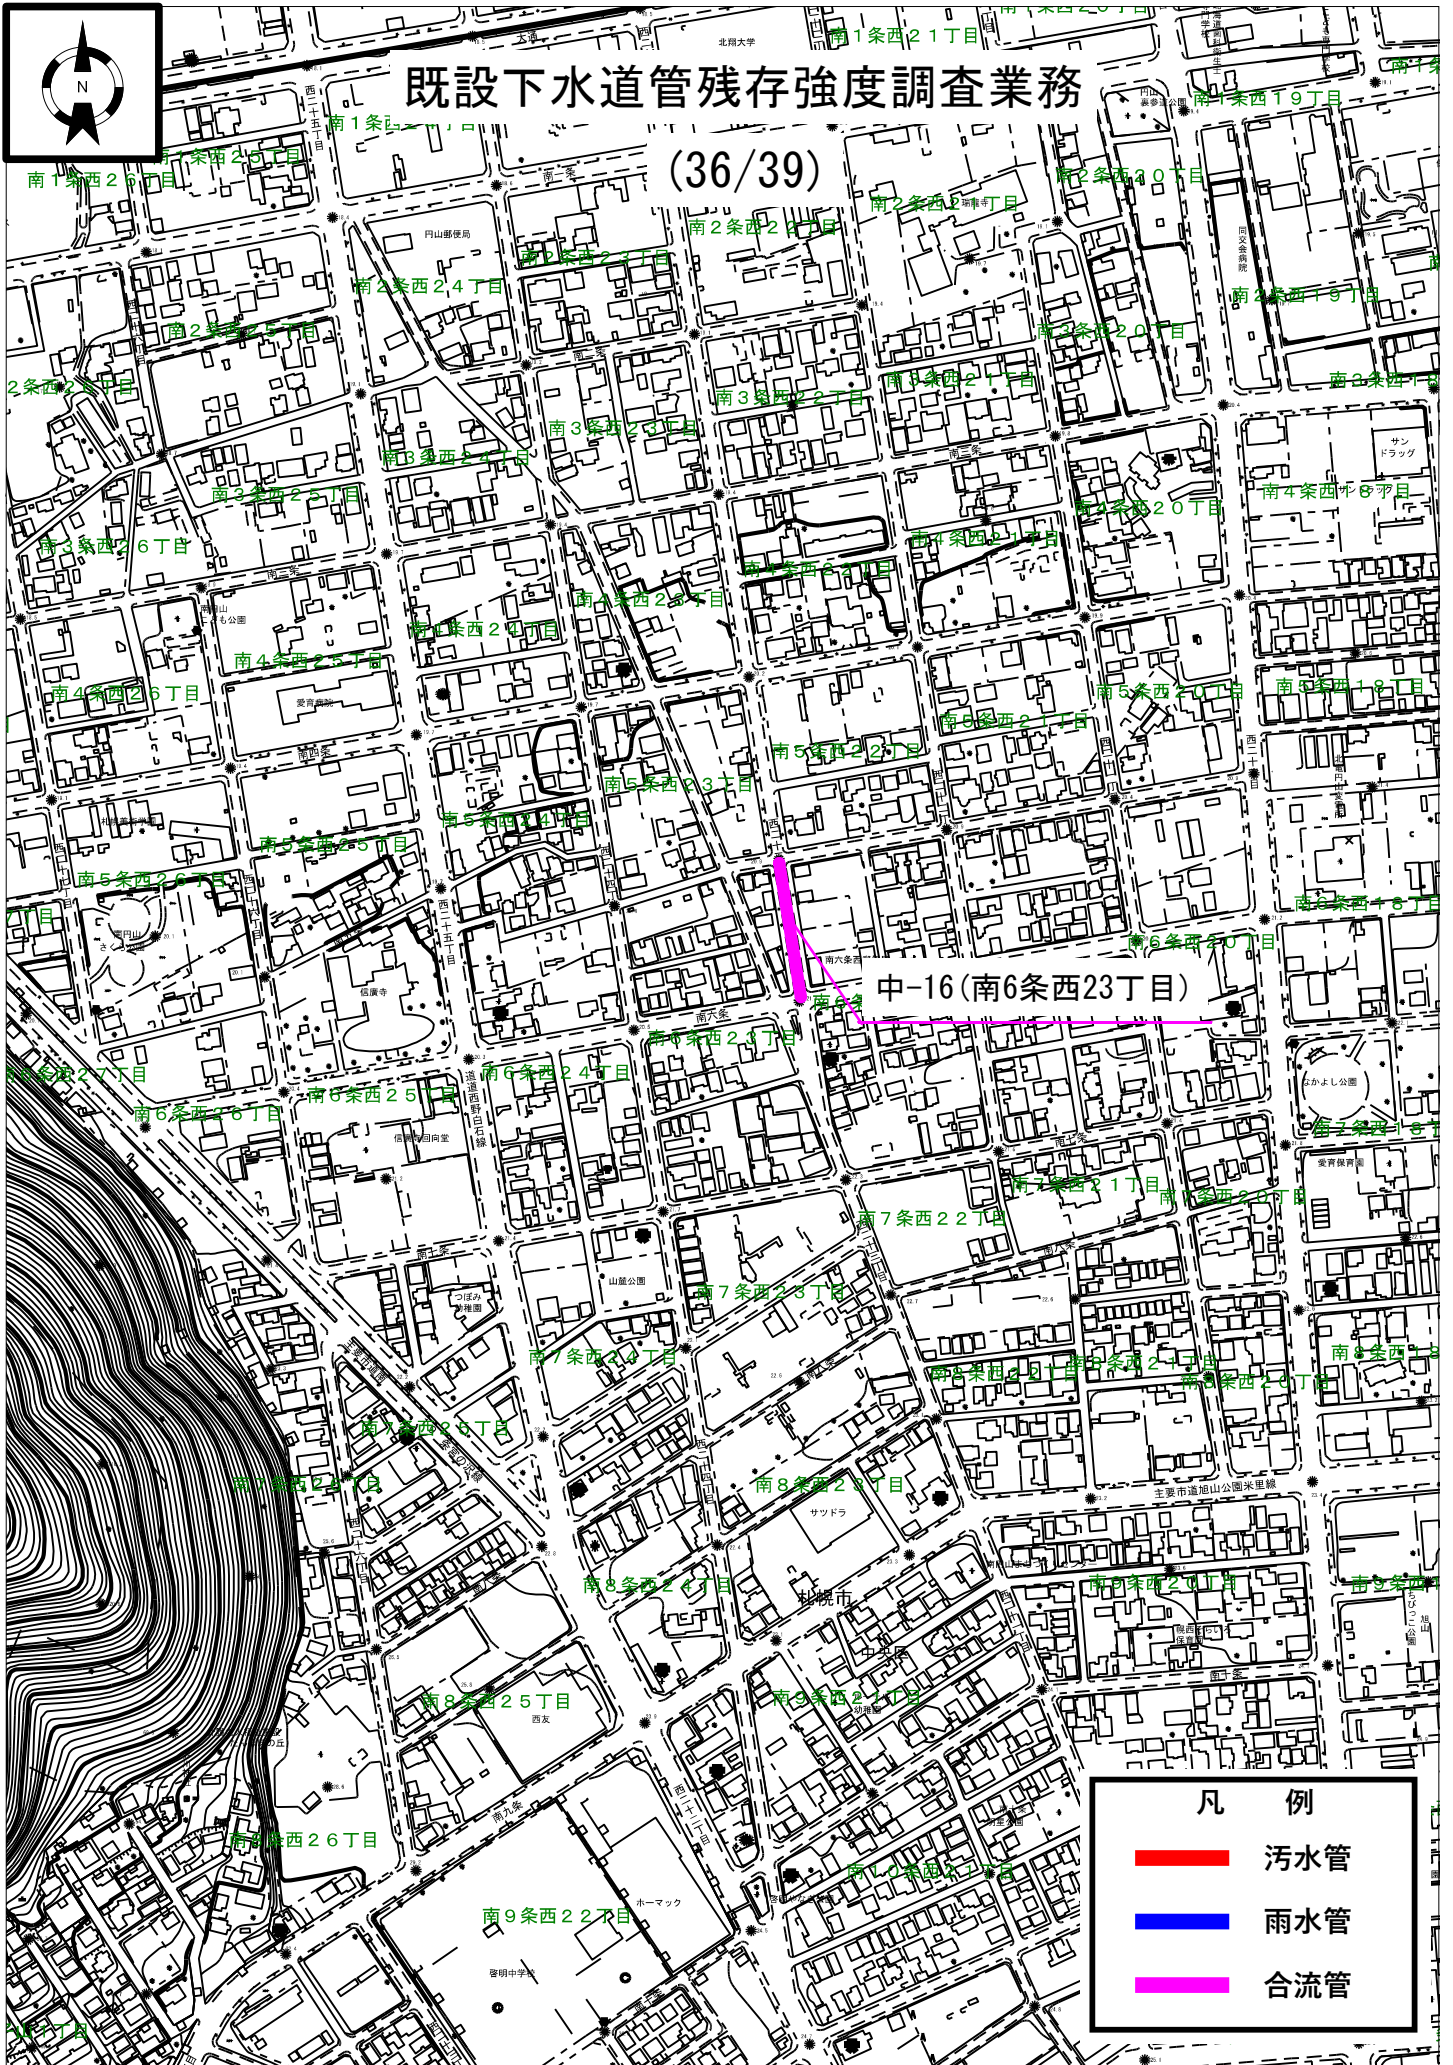


凡 例	
—	污水管
—	雨水管
—	合流管



既設下水道管残存強度調査業務

(37/39)

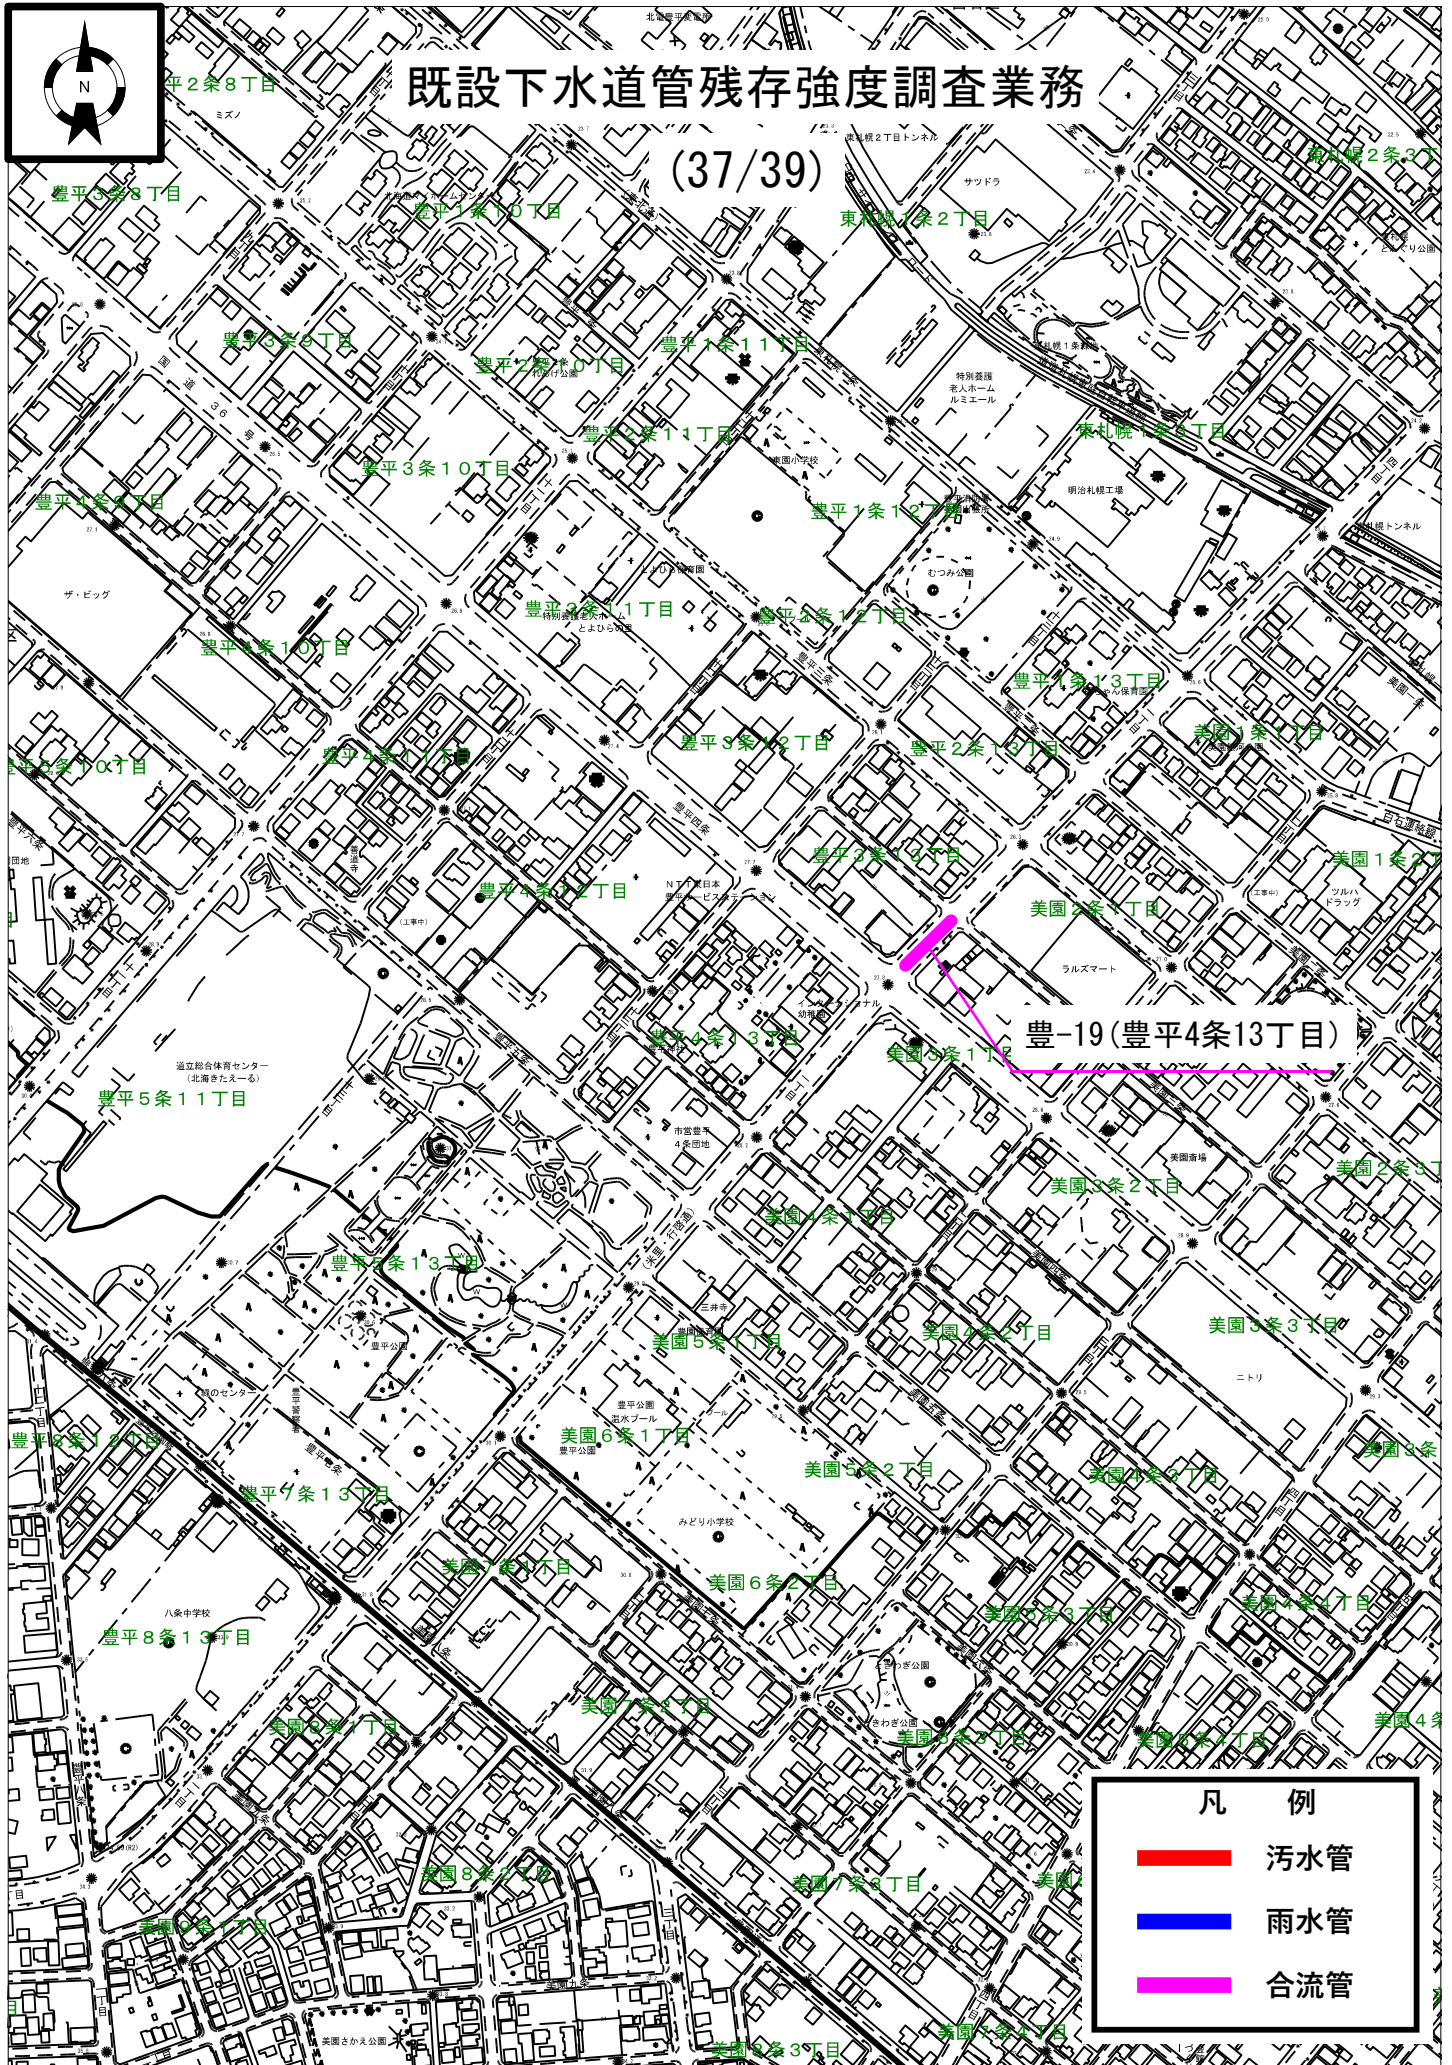

豊-19(豊平4条13丁目)


凡 例

- 汚水管
- 雨水管
- 合流管



既設下水道管残存強度調査業務

(38/39)

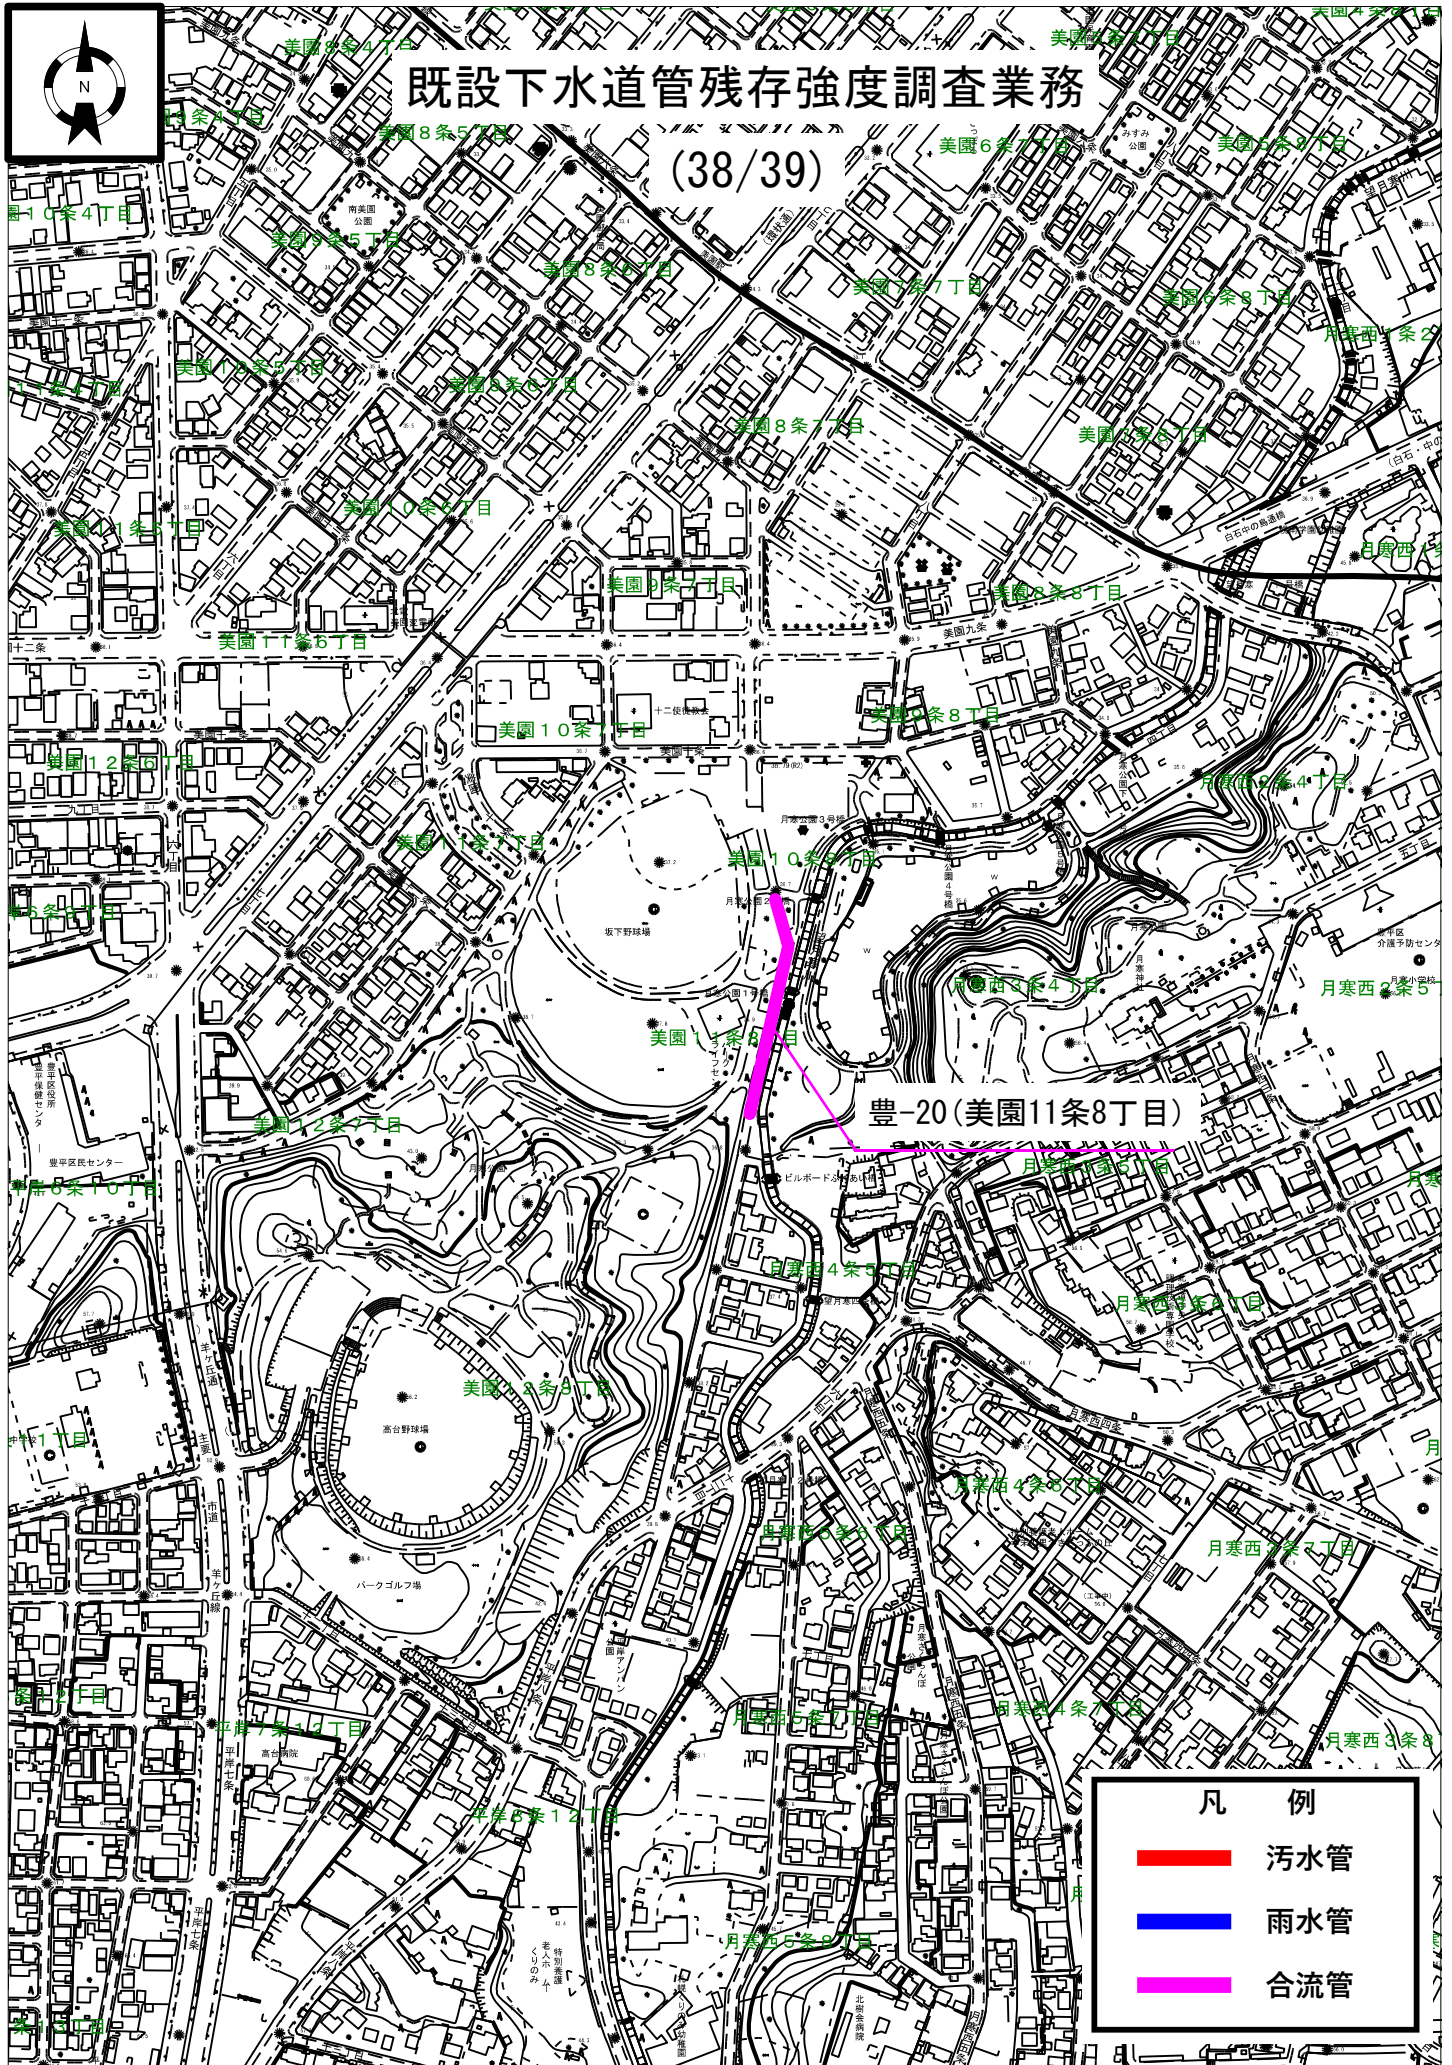


凡 例	
	污水管
	雨水管
	合流管



既設下水道管残存強度調査業務

(39/39)

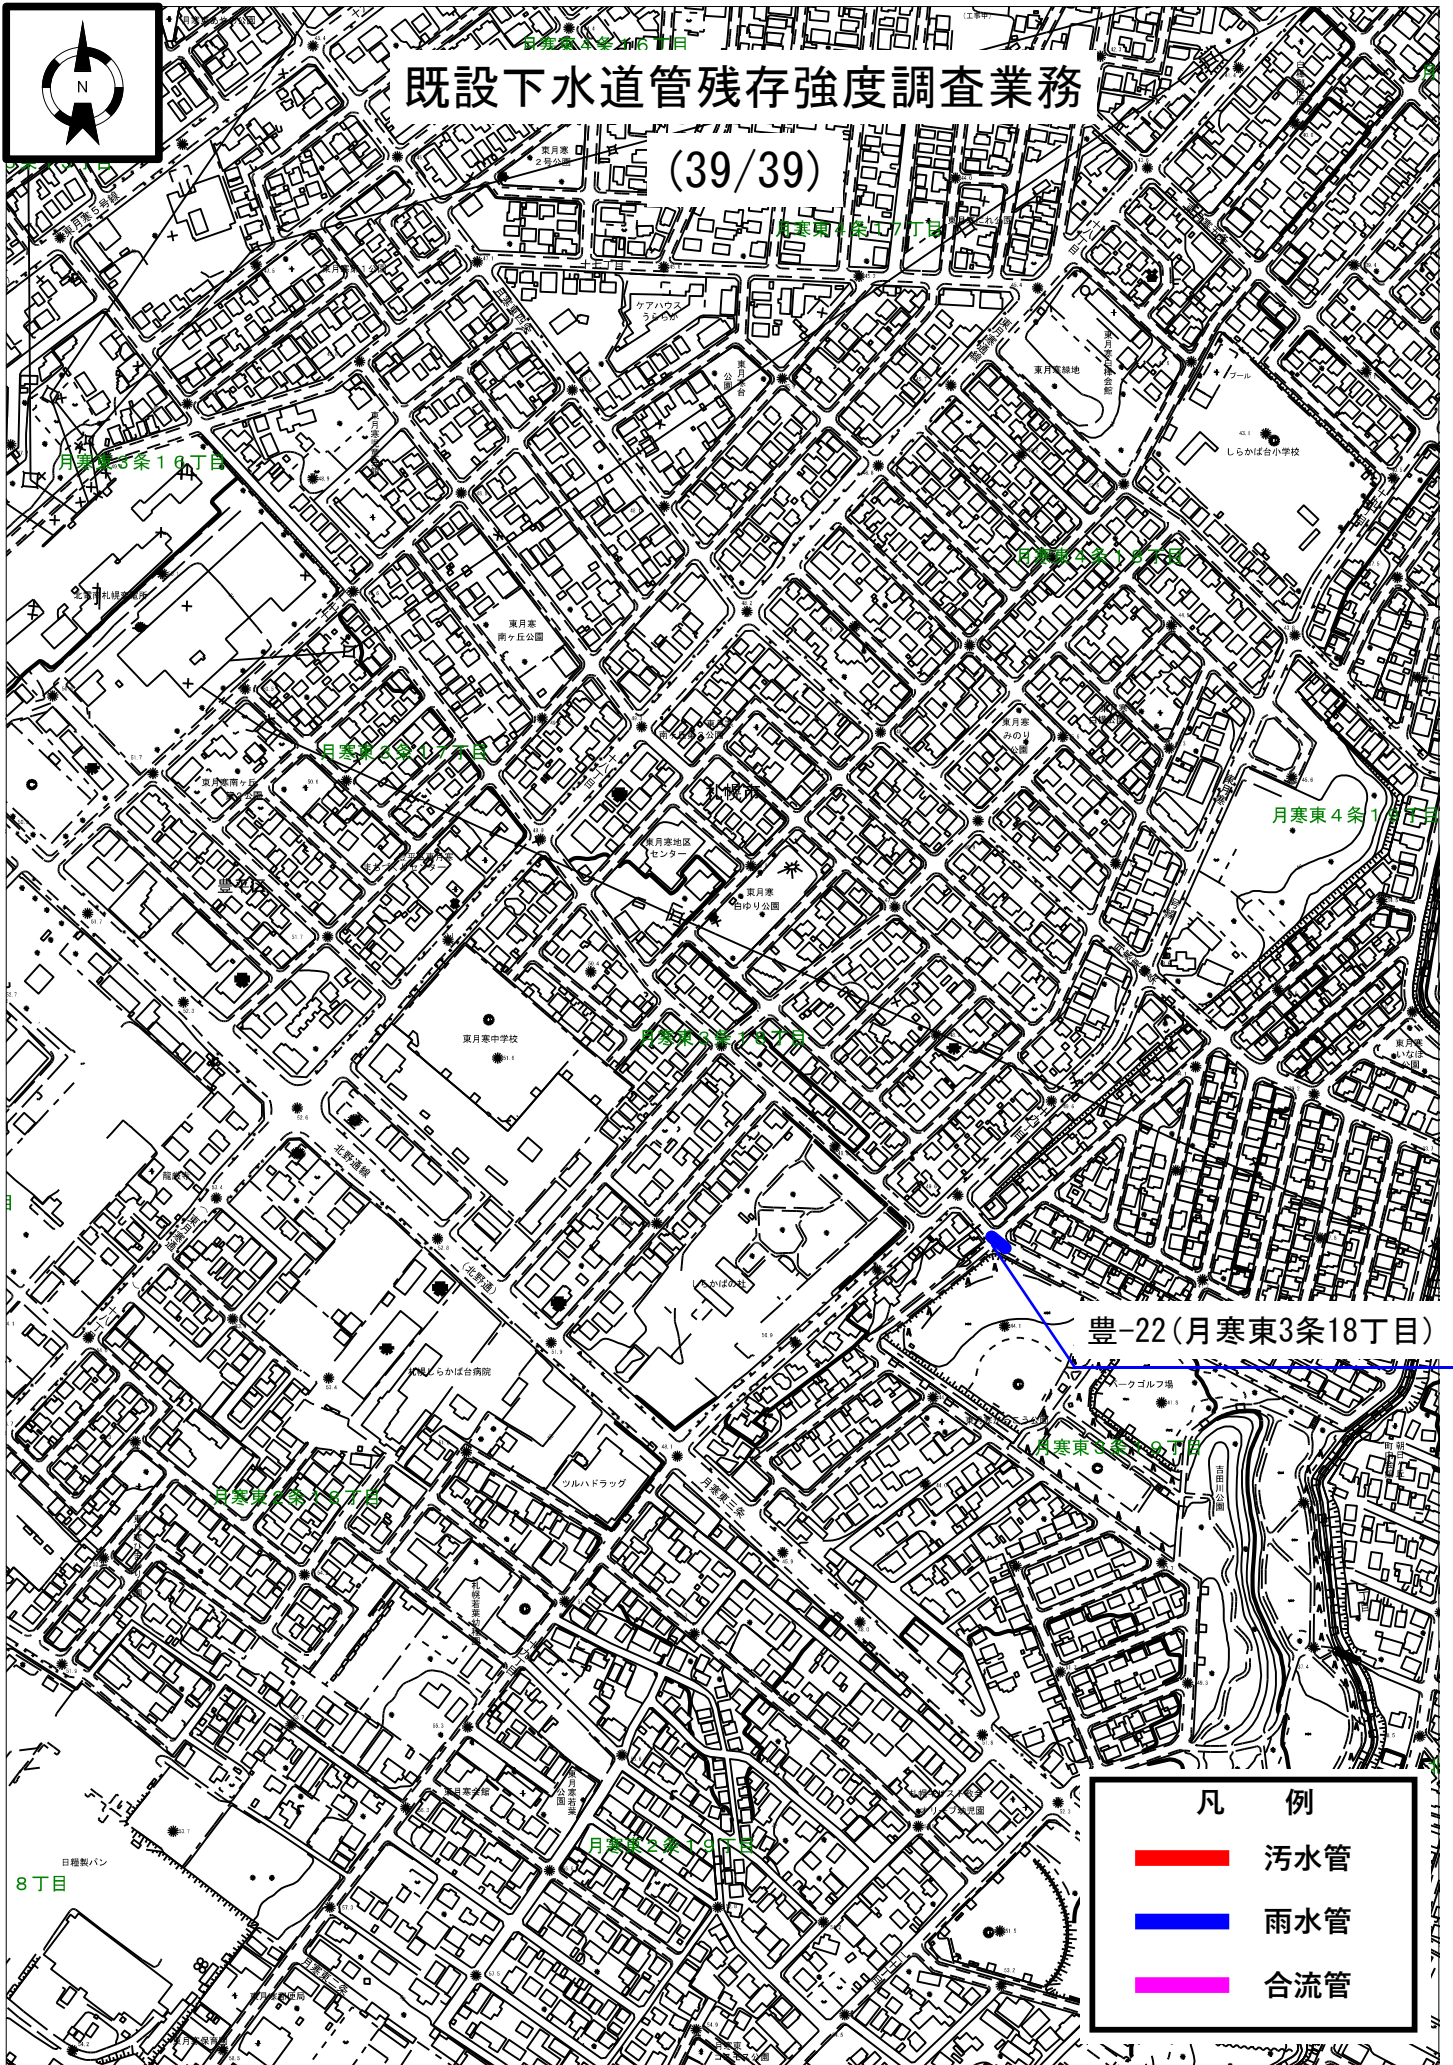

豊-22(月寒東3条18丁目)

凡 例	
	汚水管
	雨水管
	合流管