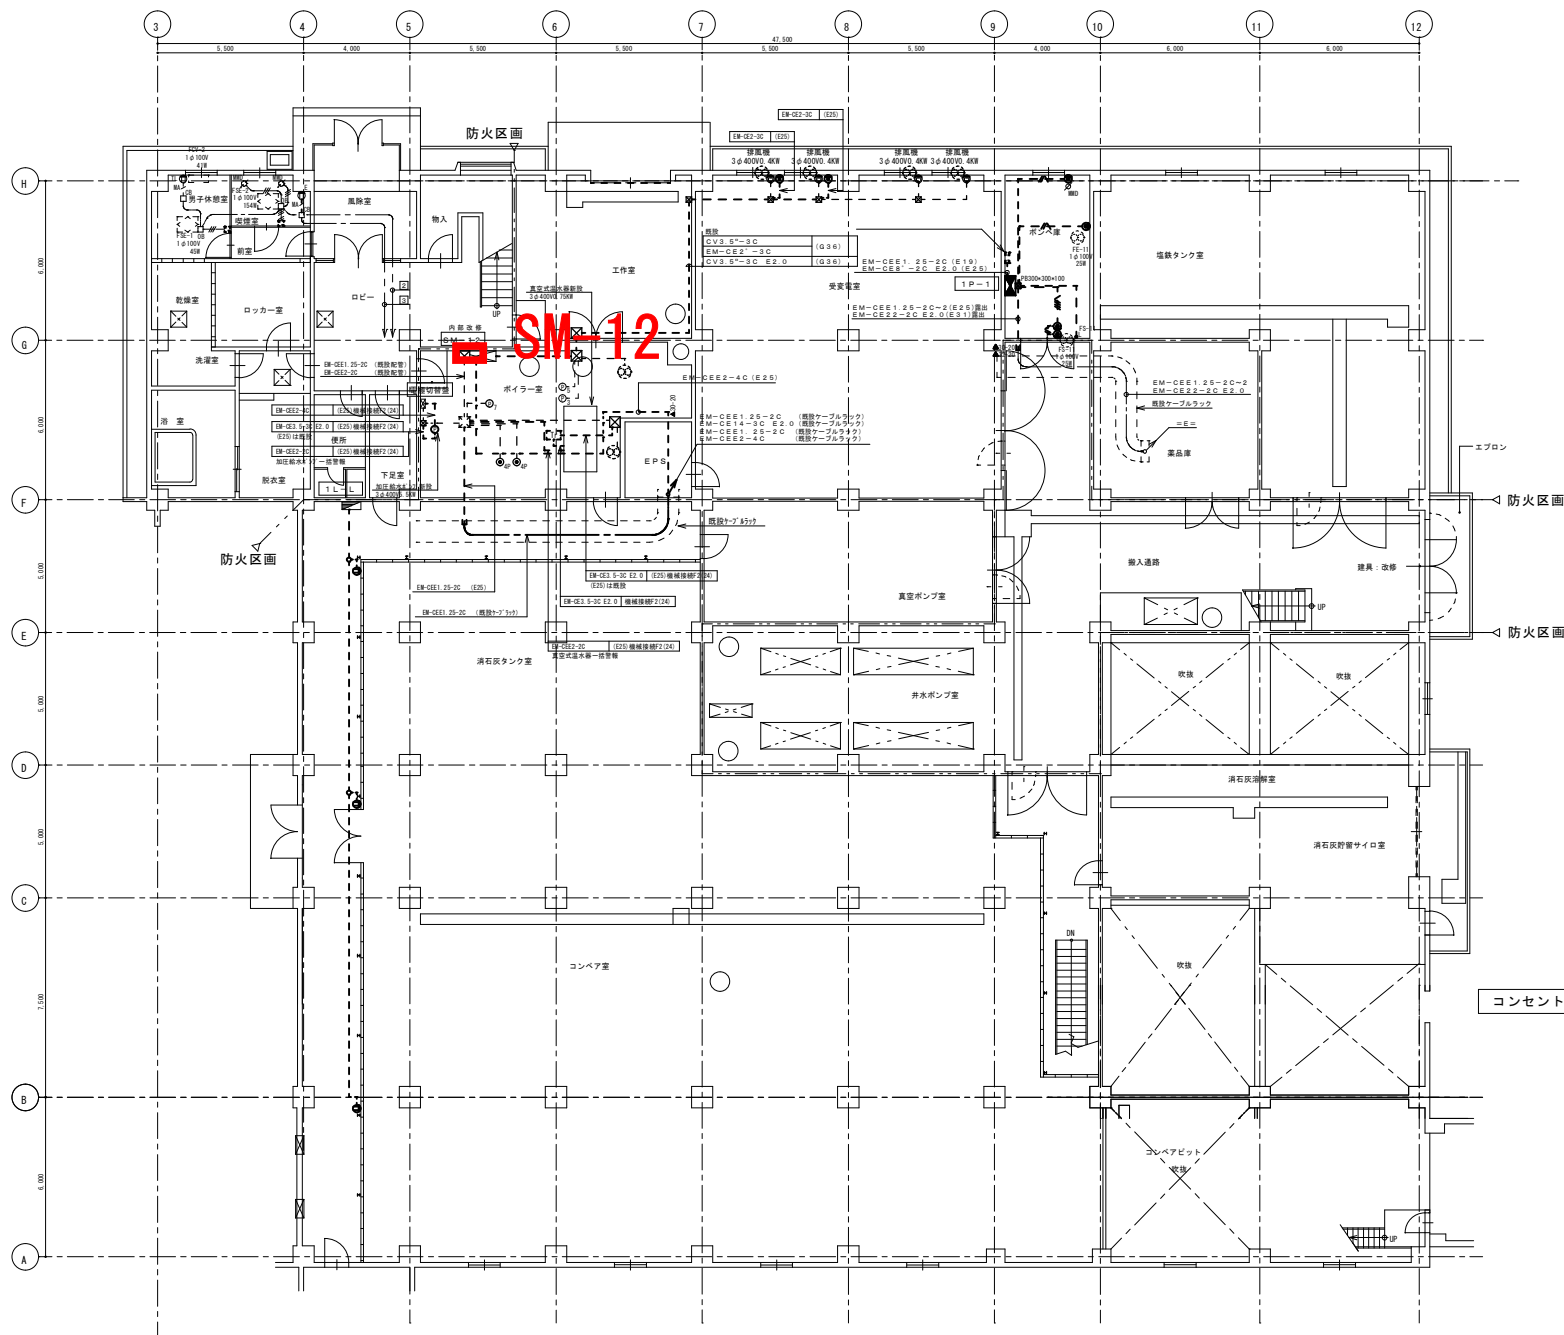


1F




コンセント・幹線・動力設備 1階平面図 (改修) S=1/100

※パーテーションの立ち下げは、ねじなし配管とする。
又、機器取付のボックスは、メタルモールボックスとする。

一当該工事範囲部分を示す。

コンセント・幹線・動力設備 1階平面図 (改修)			
しゅん 功 図			
工 事 名	下水処理施設水質試験室建築電気設備修繕工事 (その2)		
施工業者	株式会社北海道ジーエスアサービス		
期 間	着手 平成19年 6月 5日	竣工 平成19年 12月 14日	図 3/22
札幌市建設局下水道施設部			

17回路

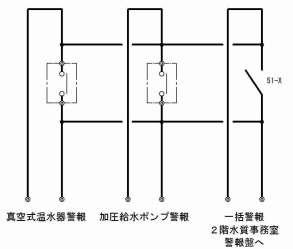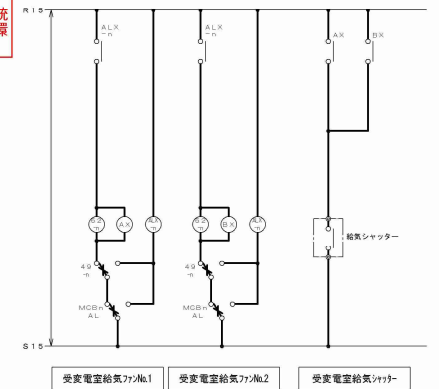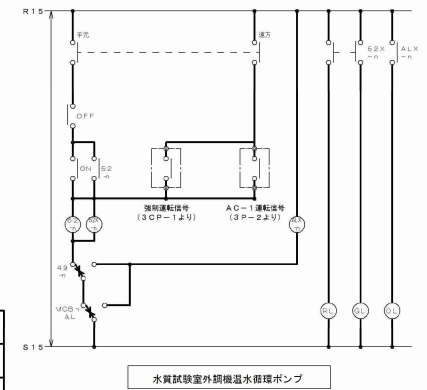

SM-12 結線図・制御系統図 (改修)

しゅん功図			
工事名	下水処理施設水質試験管建築電気設備修繕工事（その２）		
施工業者	株式会社北海道ジェスエスサービス		図面 2024.05.24
	TEL (011) 822-5910		
工 期	着 手	平成 19 年 6 月 5 日	納 18
	しゅん功	平成 19 年 12 月 14 日	22
札幌市建設局下水道施設部			