



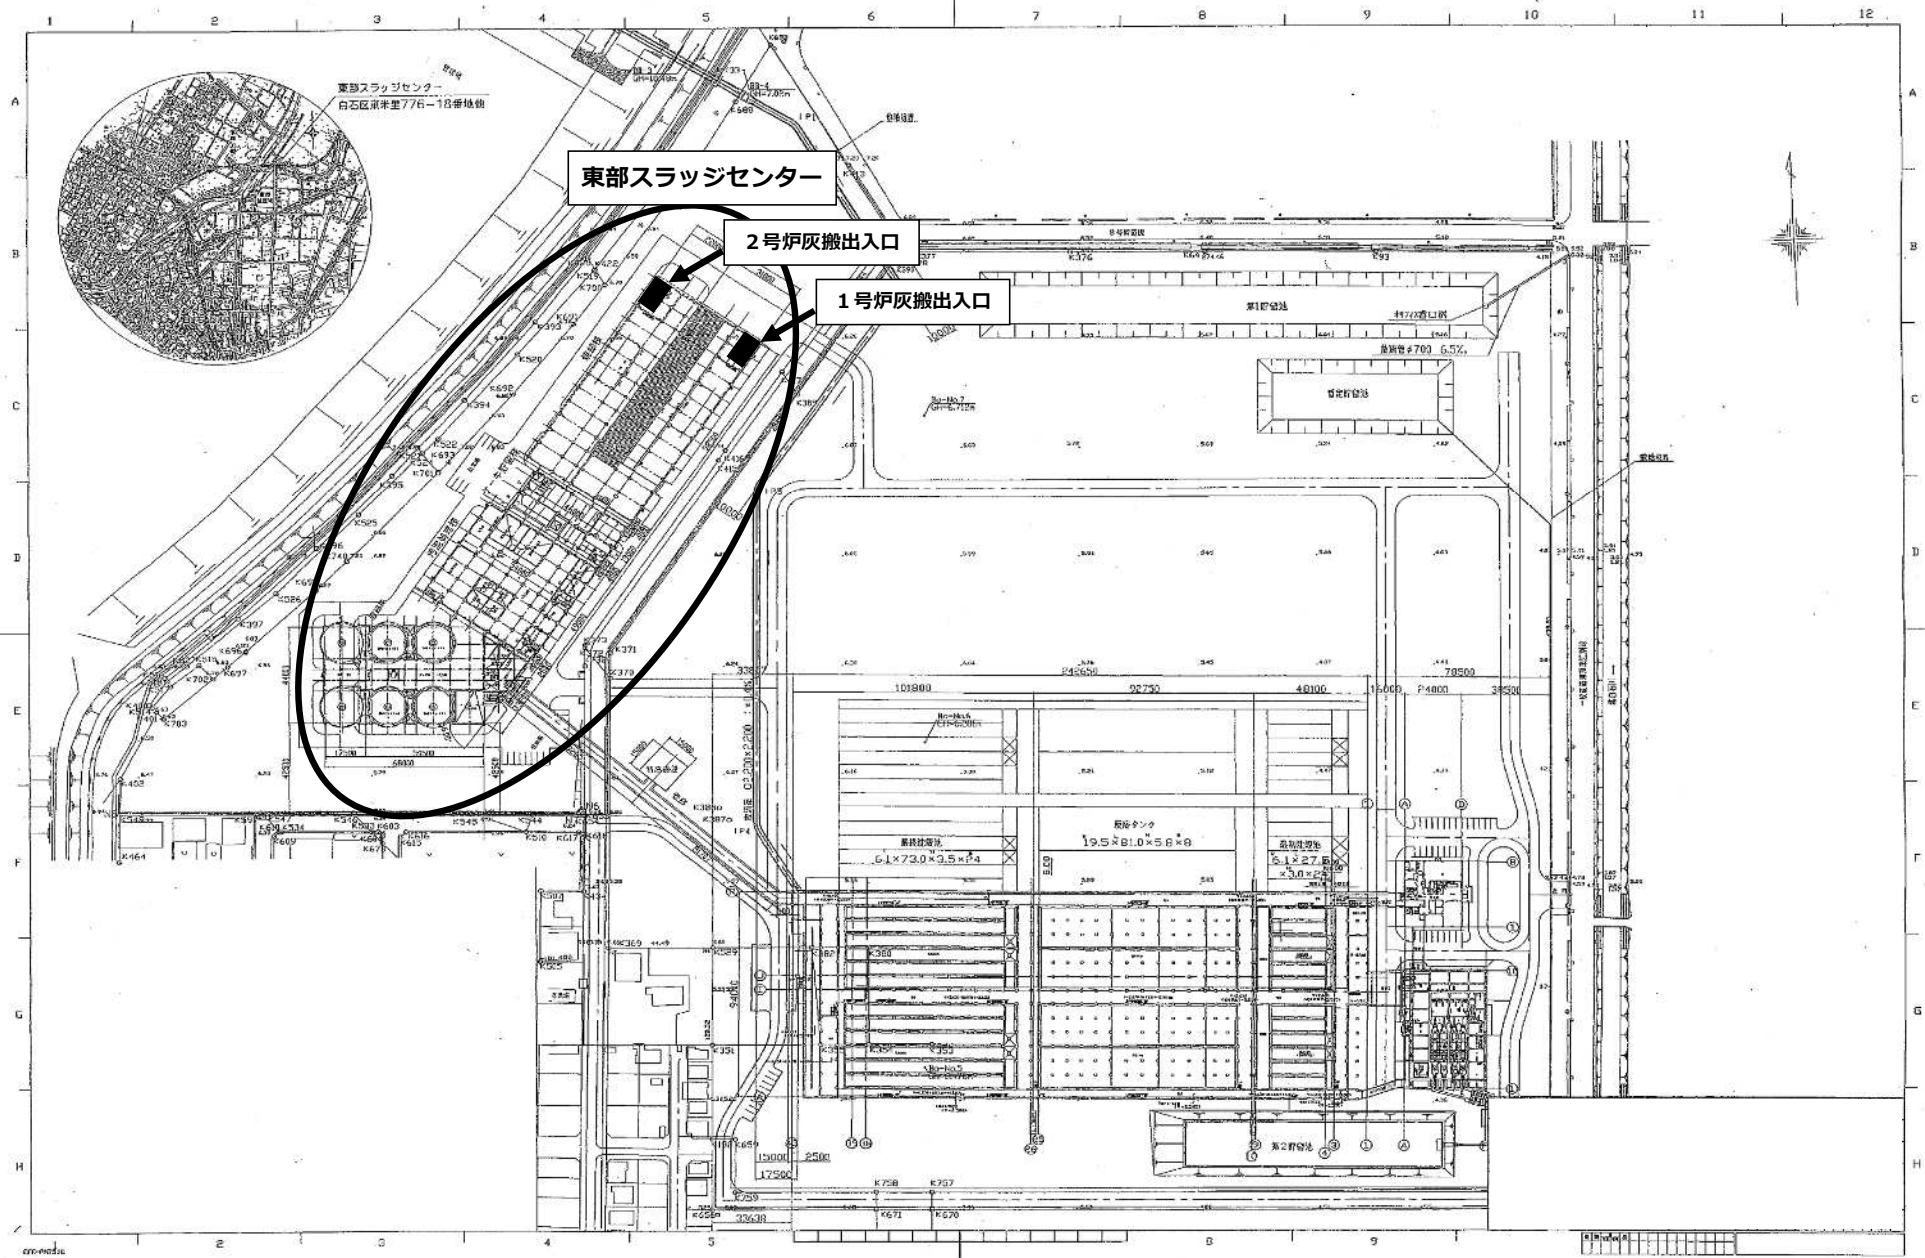


東部スラッジセンター 位置図

平面図

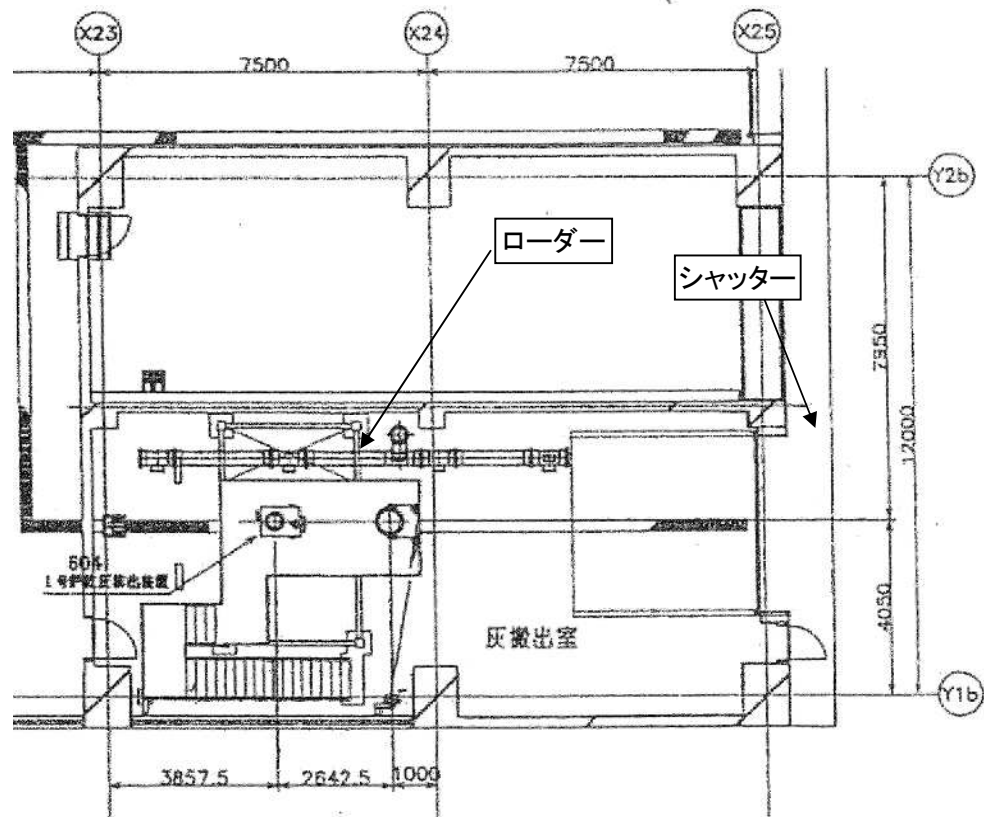

立面図

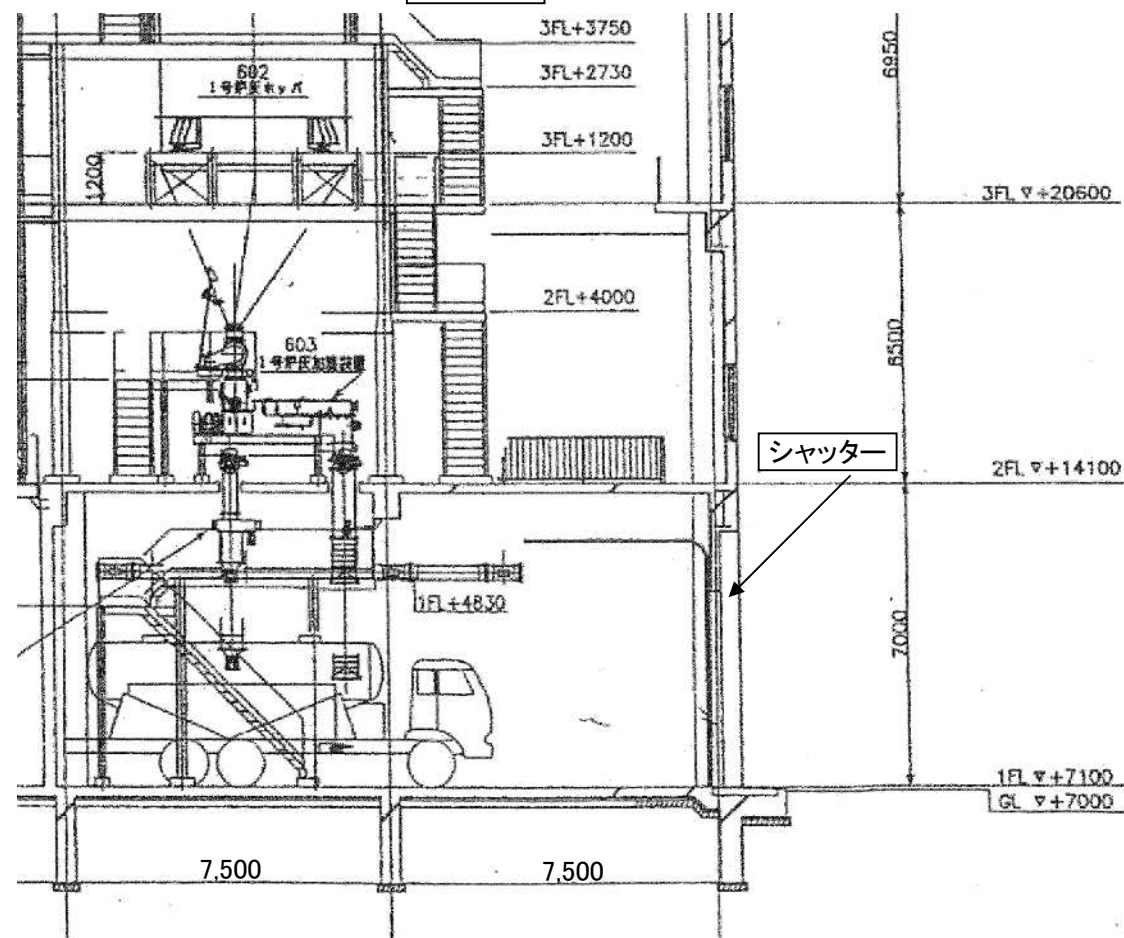

東部スラッジセンター 灰搬出室