


手稲水再生プラザほか 2 施設庭園管理業務


手稲水再生プラザ 芝刈り範囲

小
樽


R 3 3 7

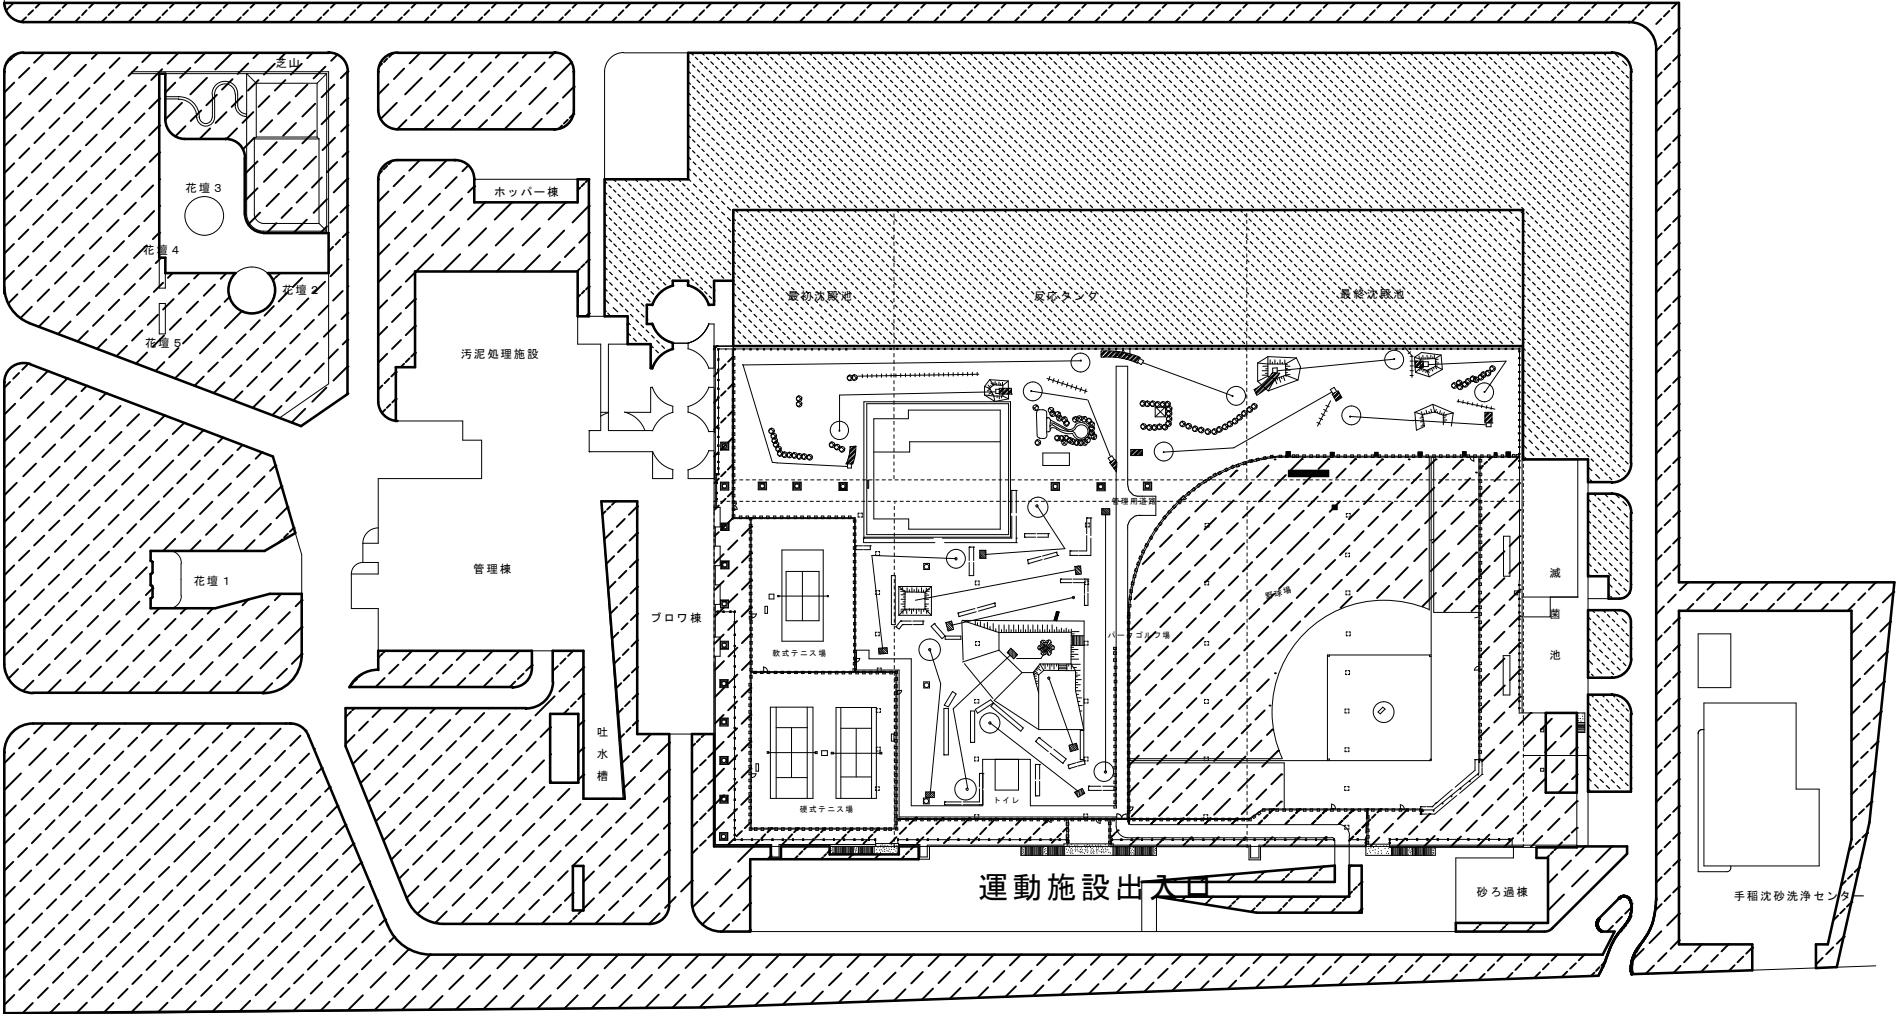

芝刈	A 地区	: 3 回	
	C 地区	: 2 回	
	E 地区	: 2 回	

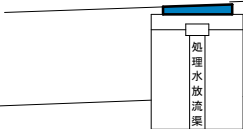

石
狩

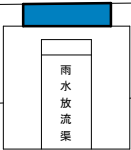


新 川

手稲水再生プラザほか2施設庭園管理業務


手稲水再生プラザ 敷地清掃範囲

小樽

R337

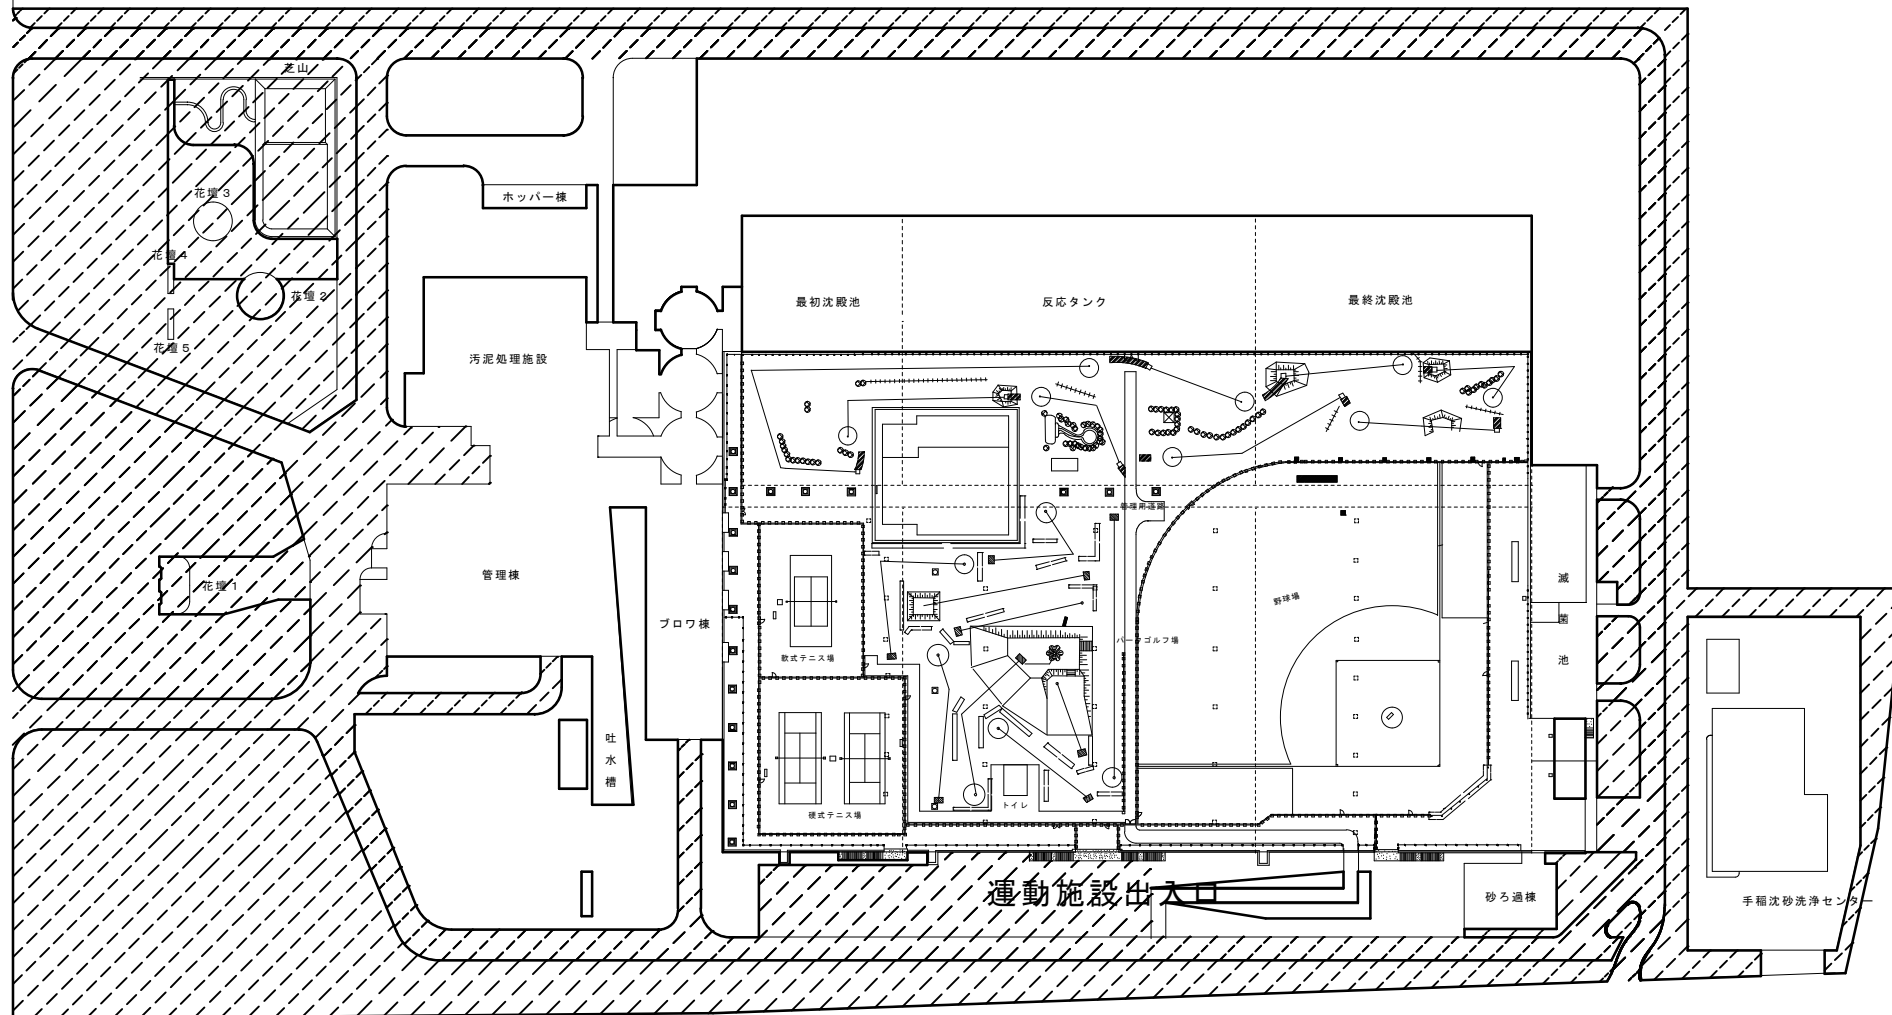

敷地清掃（拾い・掃き） 年1回

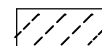

A・E地区

石狩



新 川




手稲水再生プラザほか2施設庭園管理業務

手稲水再生プラザ 樹木整枝範囲

小樽

R337

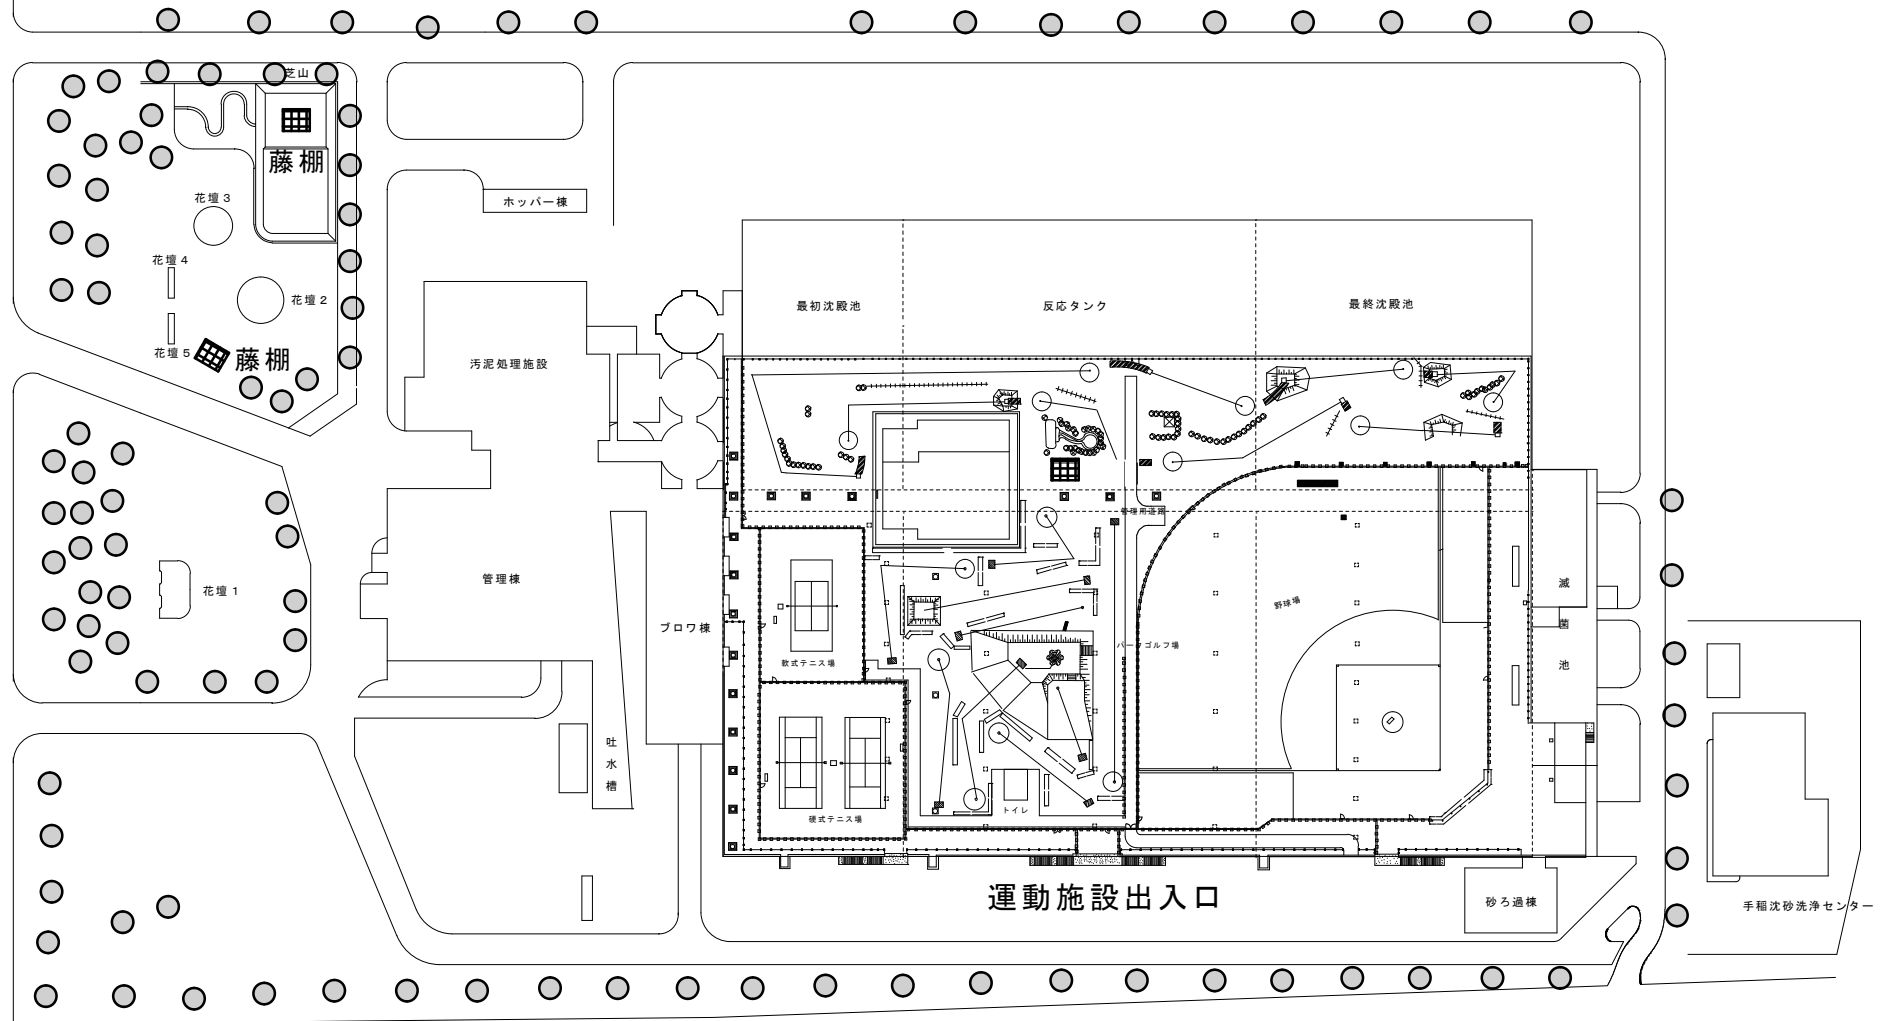

樹木整枝

○ サクラ・マツ・プラタナス
オンコ等

■ 藤棚
(2か所)

石狩


雨水放流渠

処理水放流渠

新 川

手稲水再生プラザほか2施設庭園管理業務
手稲水再生プラザ 伐採範囲


●伐採
(数字は幹周)

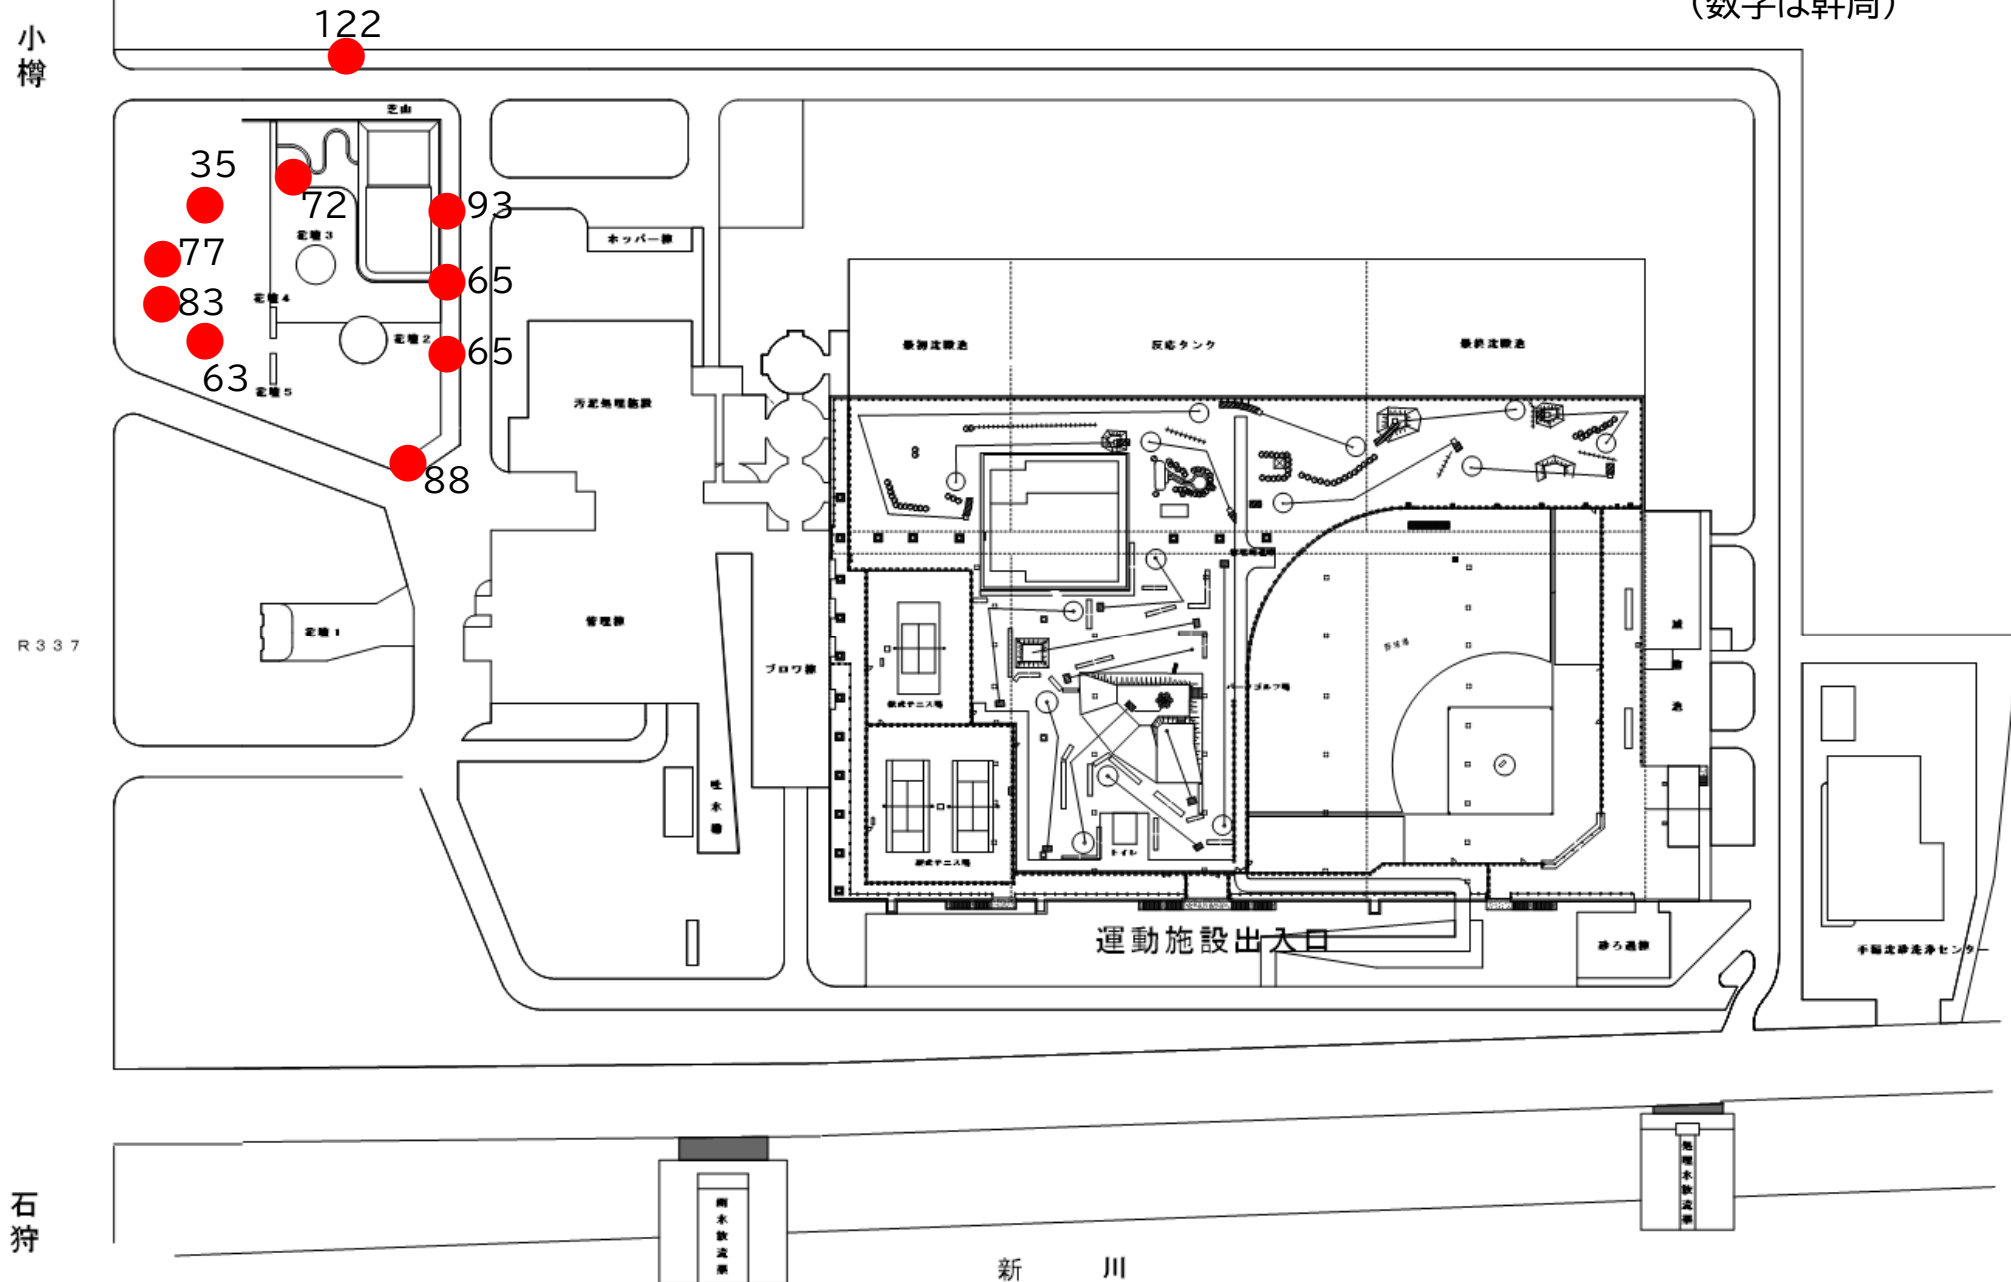

手稲水再生プラザほか 2 施設庭園管理業務 手稲水再生プラザ 冬囲い範囲

小
樽

R 3 3 7

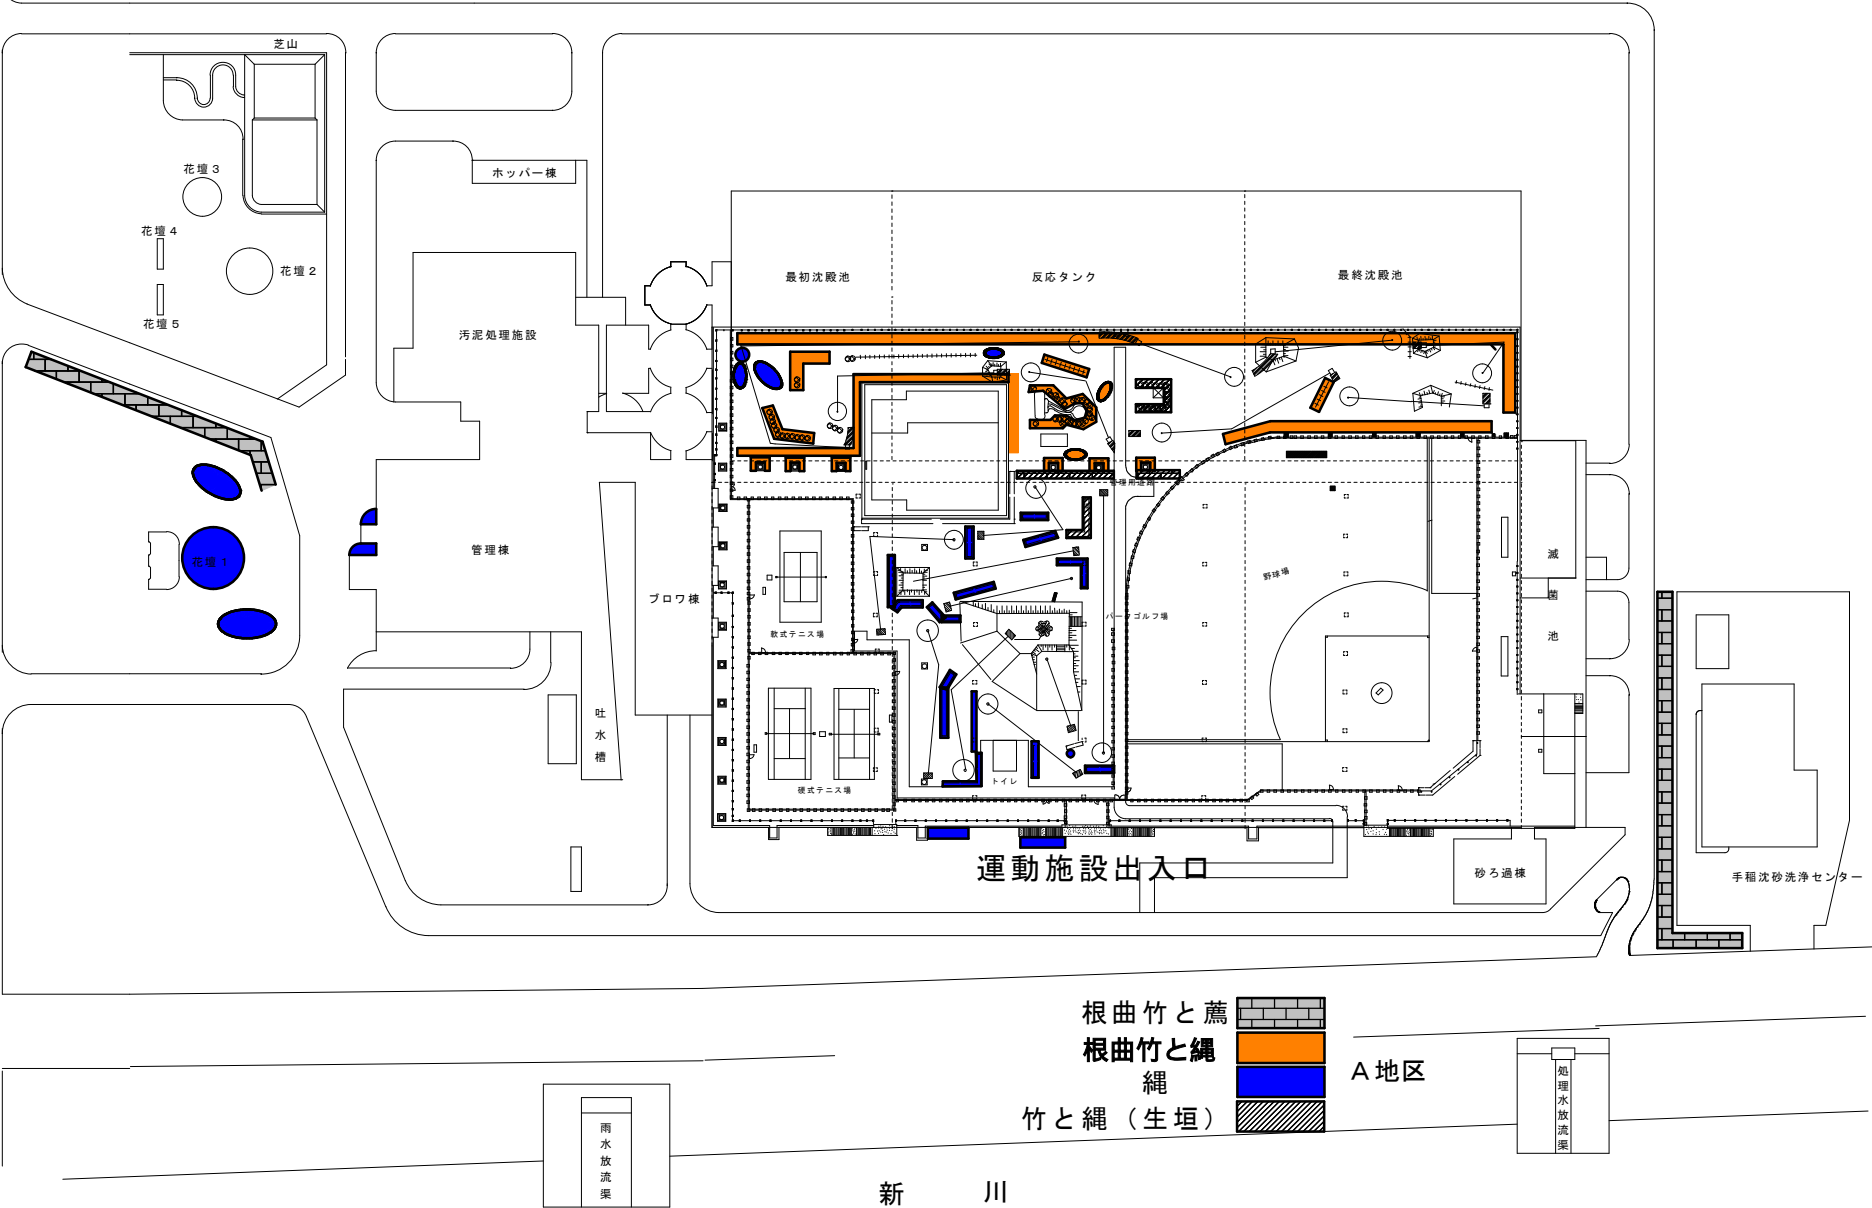


石
狩



新 川

手稲水再生プラザほか 2 施設庭園管理業務

手稲中継ポンプ場 芝刈範囲、樹木整枝

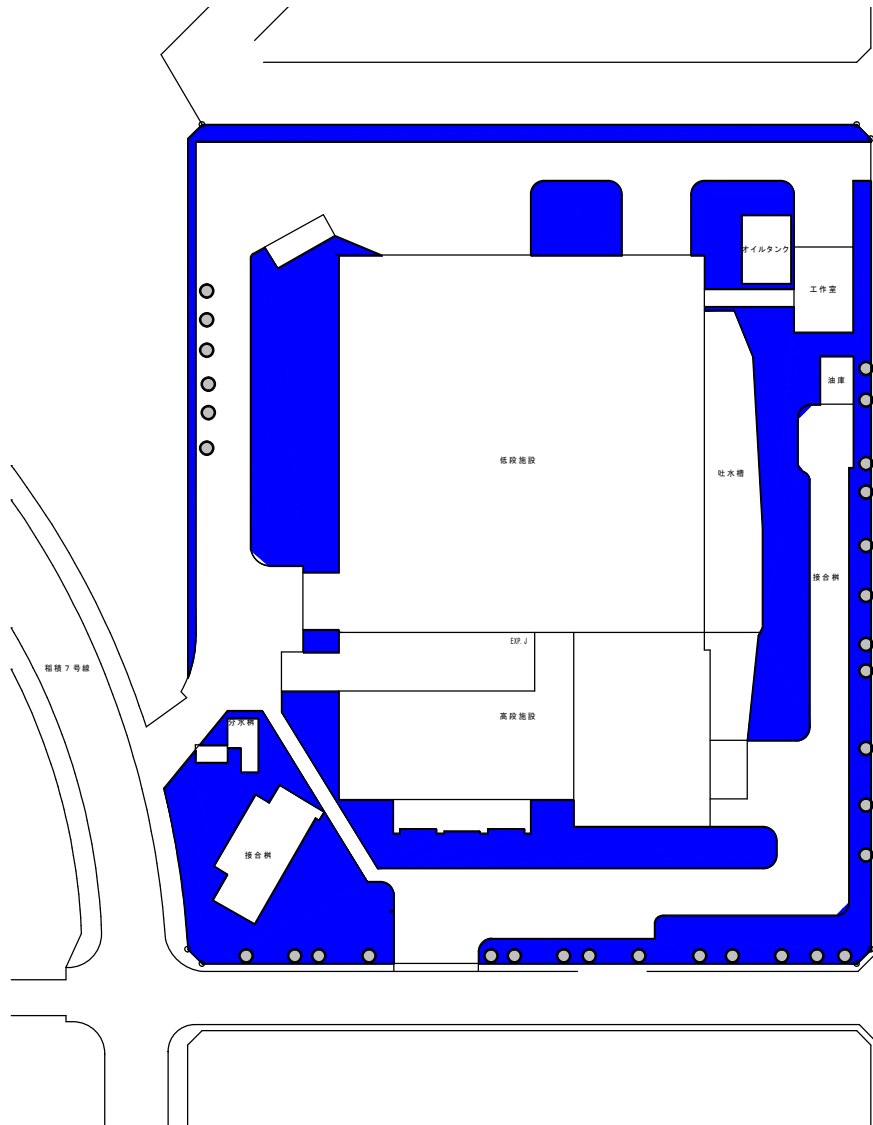


○ 剪定樹木 芝刈範囲 B地区

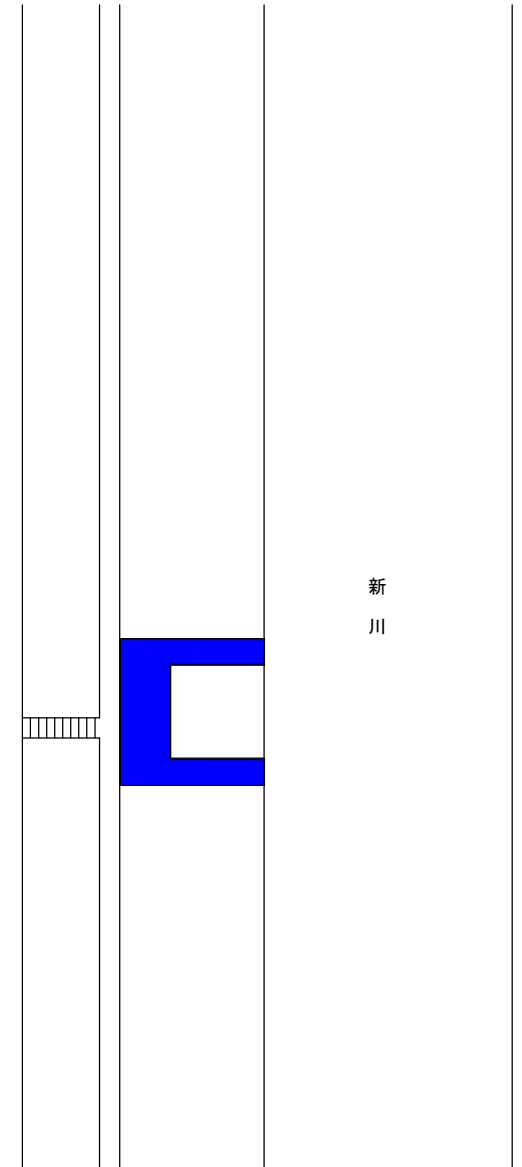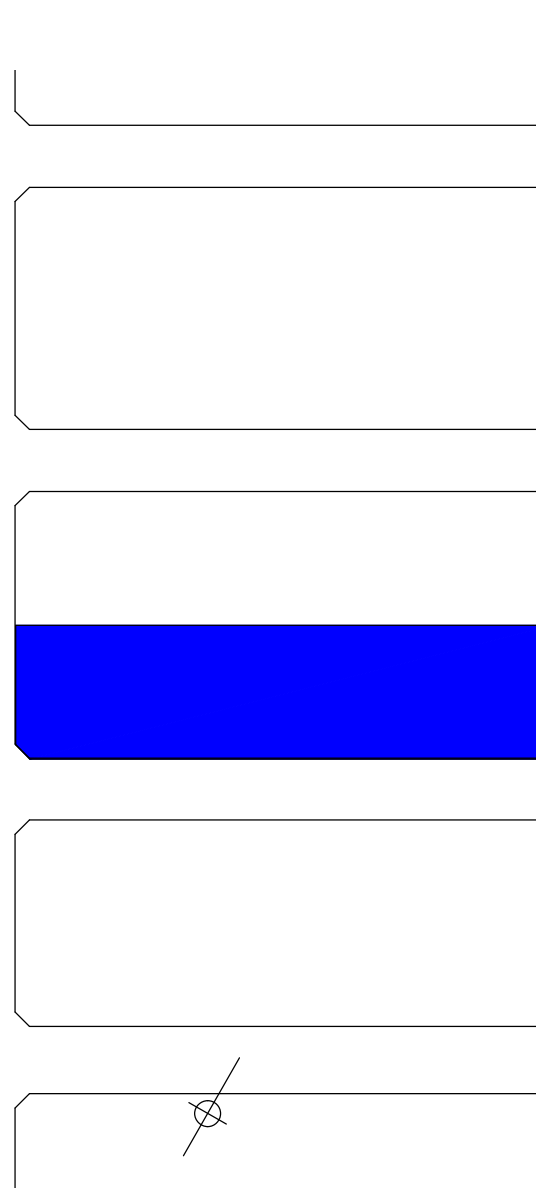

新
川

手稲水再生プラザほか2施設庭園管理業務


手稲中継ポンプ場（吐水槽用地）芝刈範囲

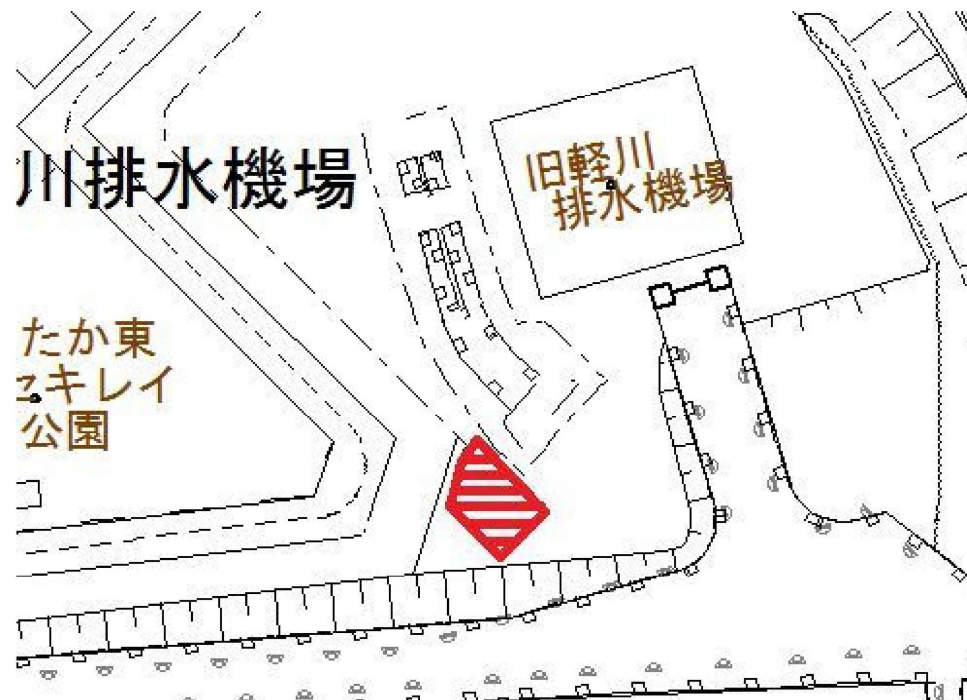

芝刈箇所 B地区

手稲水再生プラザほか 2 施設庭園管理業務


手稲中継ポンプ場 清掃範囲

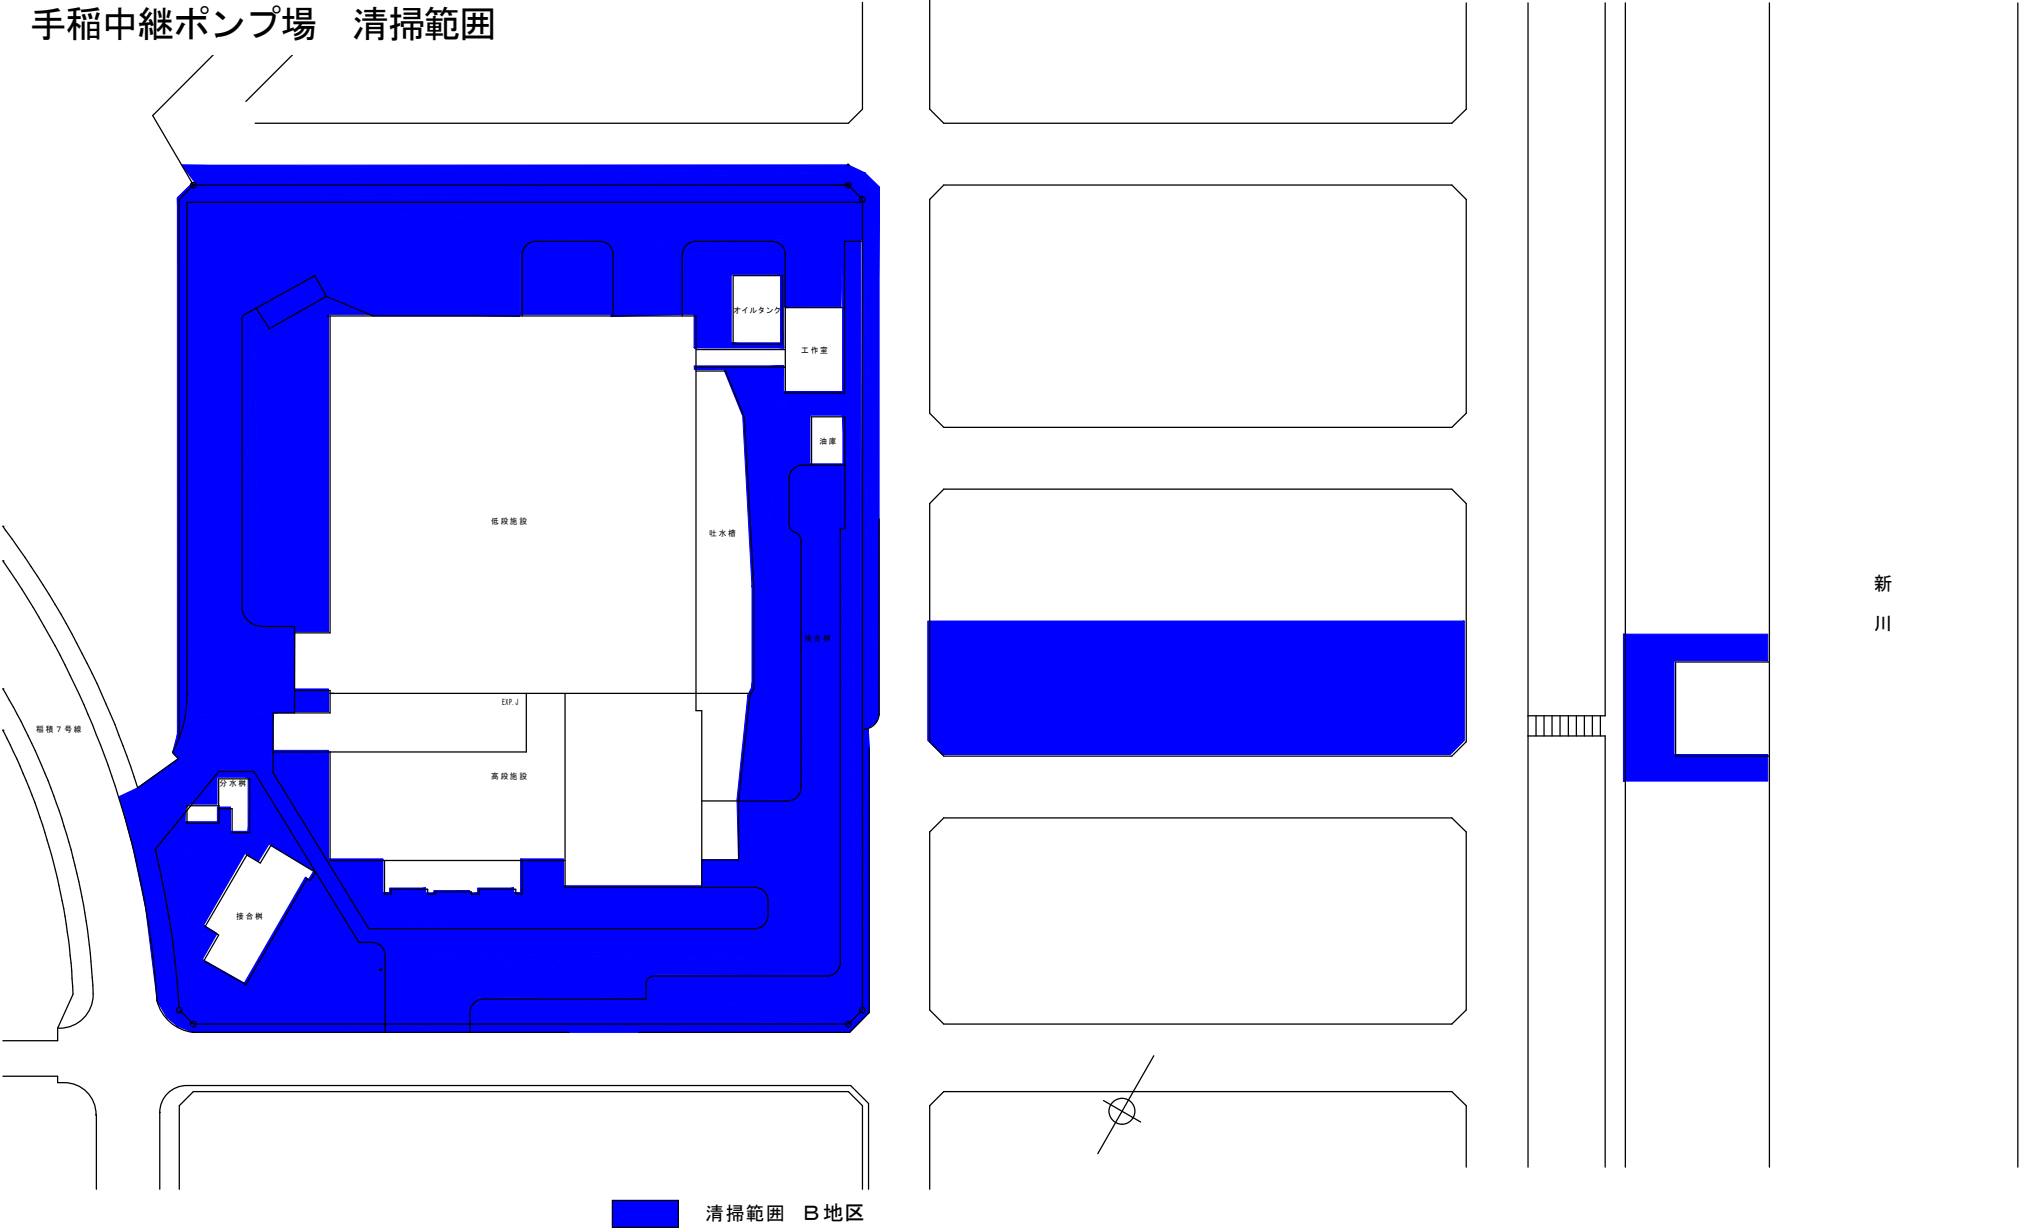

清掃範囲 B 地区


手稲水再生プラザほか 2 施設庭園管理業務

手稲中継ポンプ場 冬囲い範囲

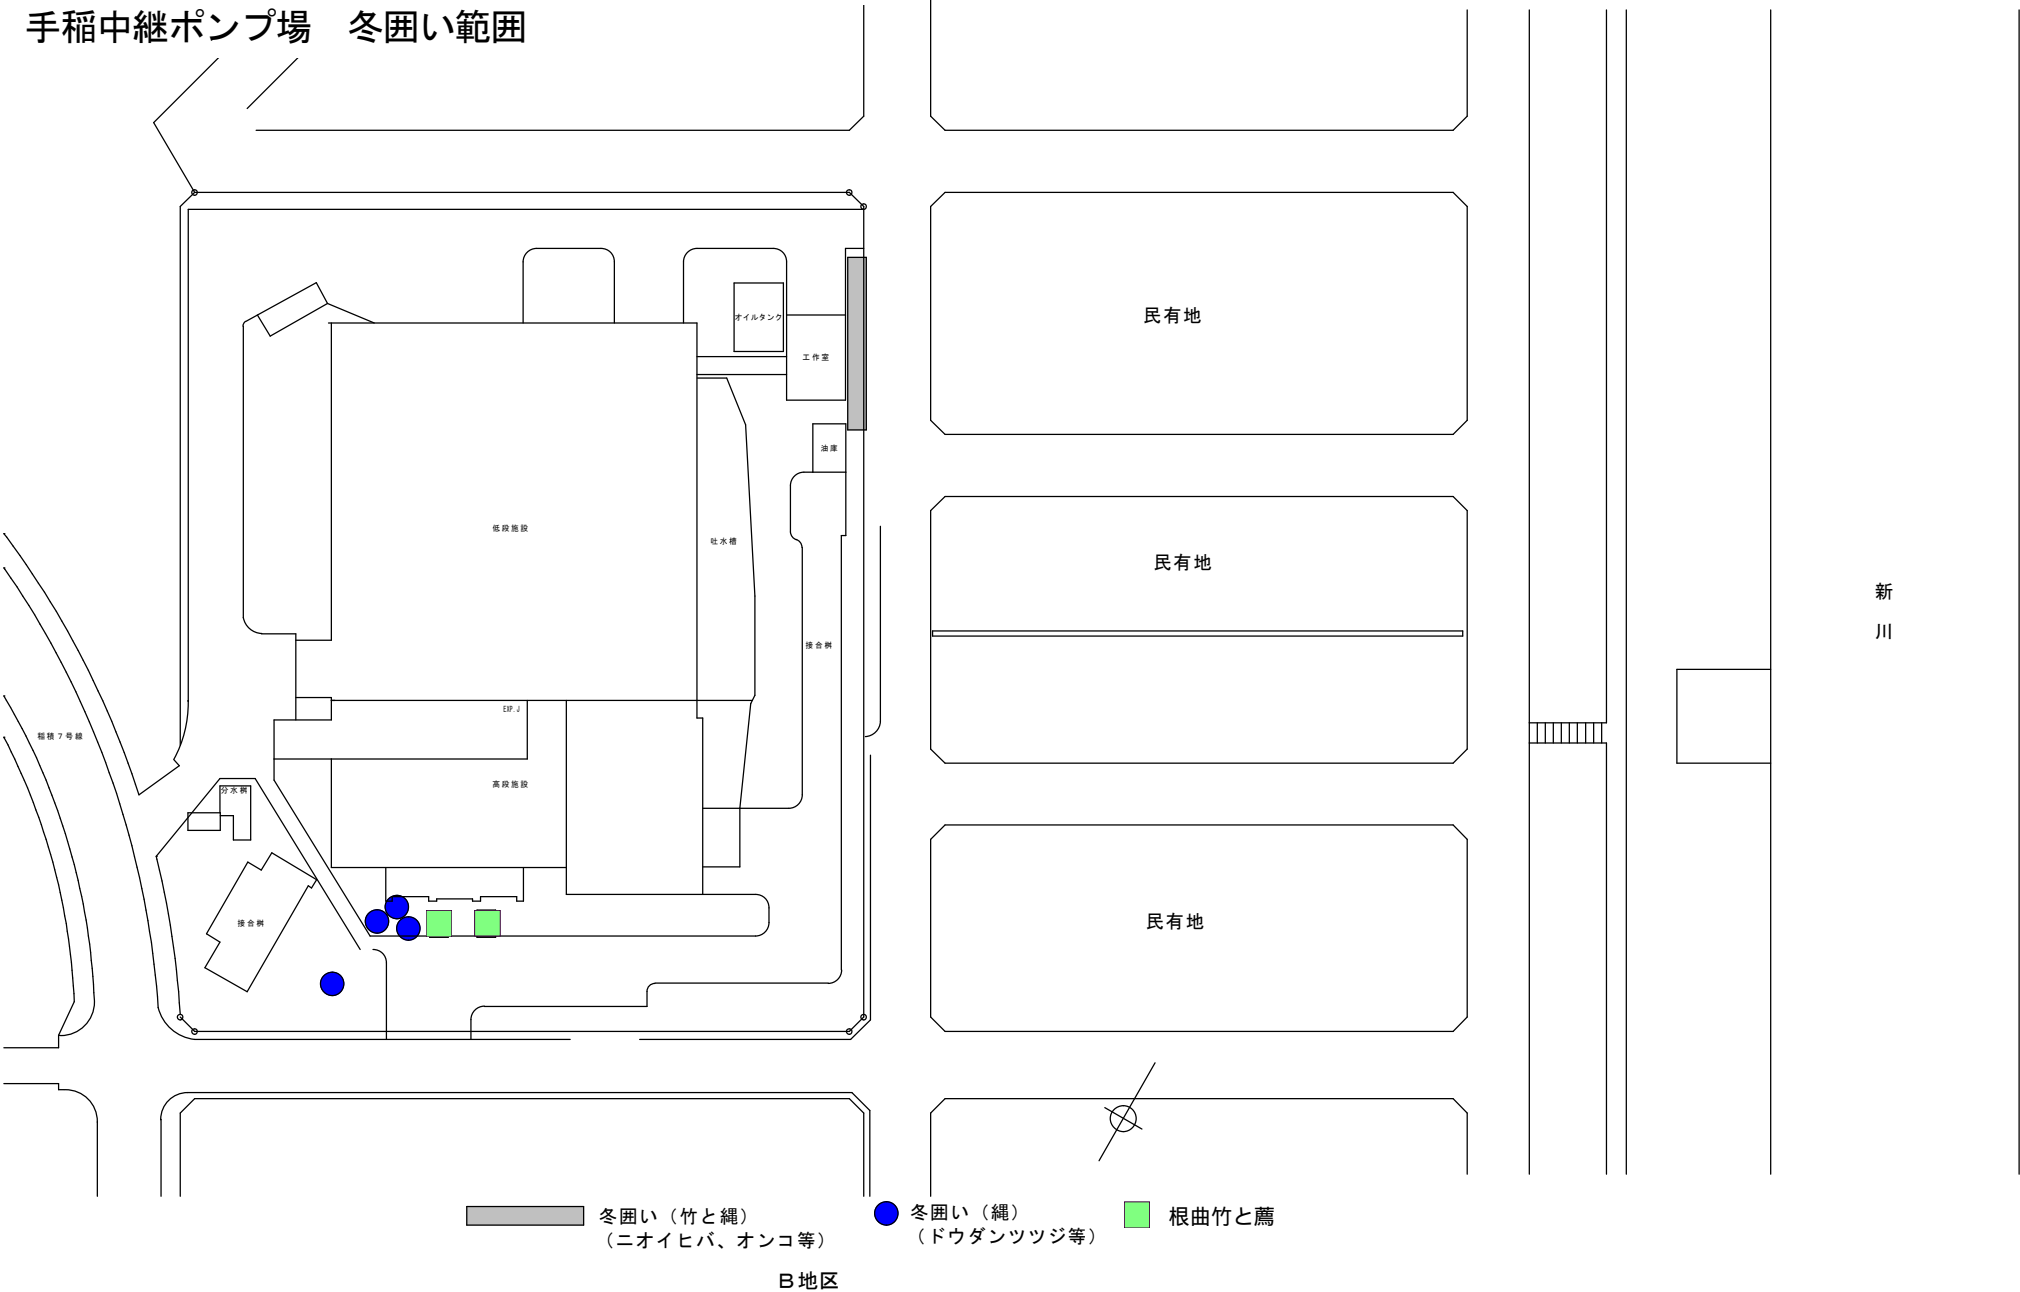


手稲水再生プラザほか 2 施設庭園管理業務

茨戸西部中継ポンプ場 芝刈範囲

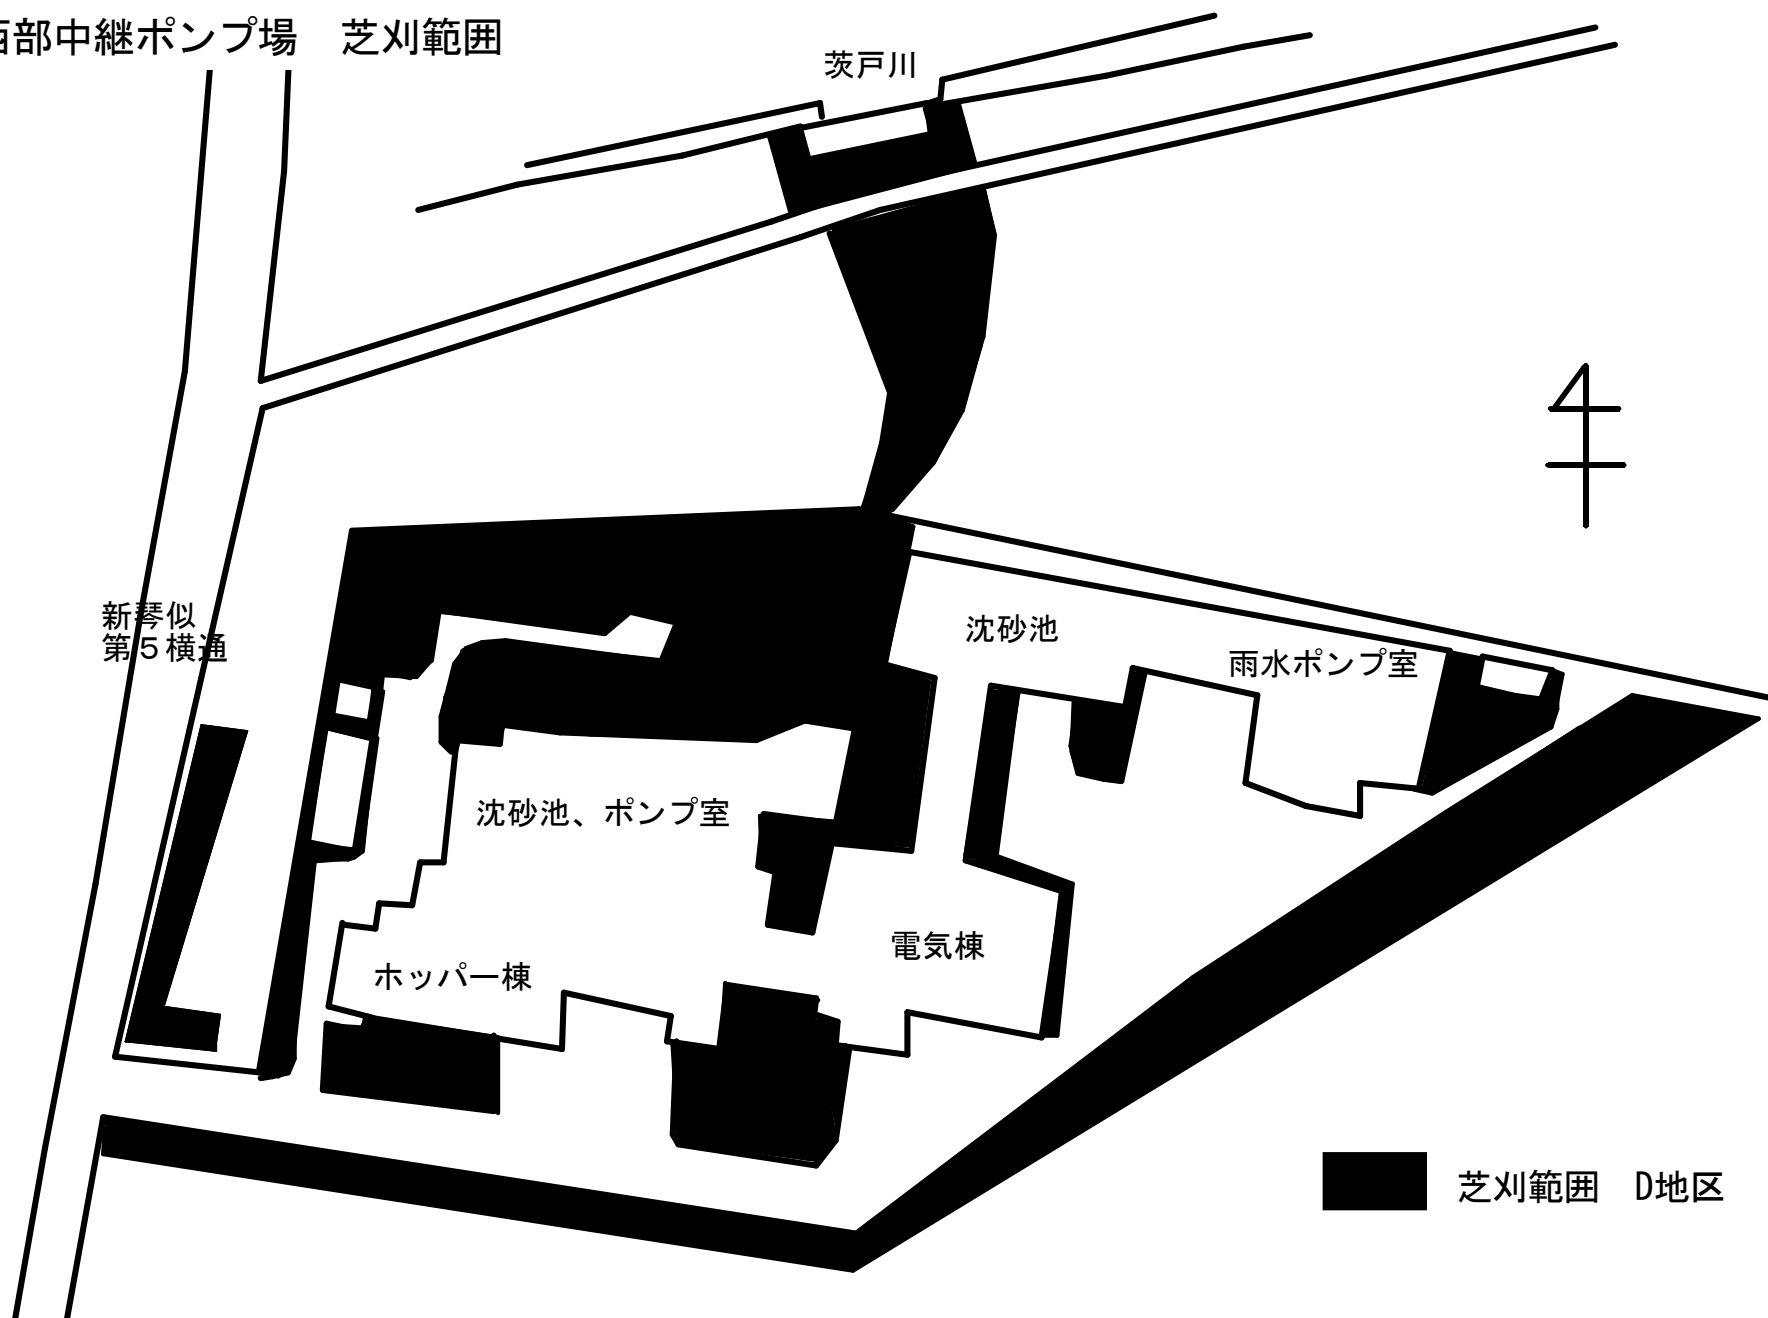

手稲水再生プラザほか2施設庭園管理業務 茨戸西部中継ポンプ場 伐採・剪定範囲

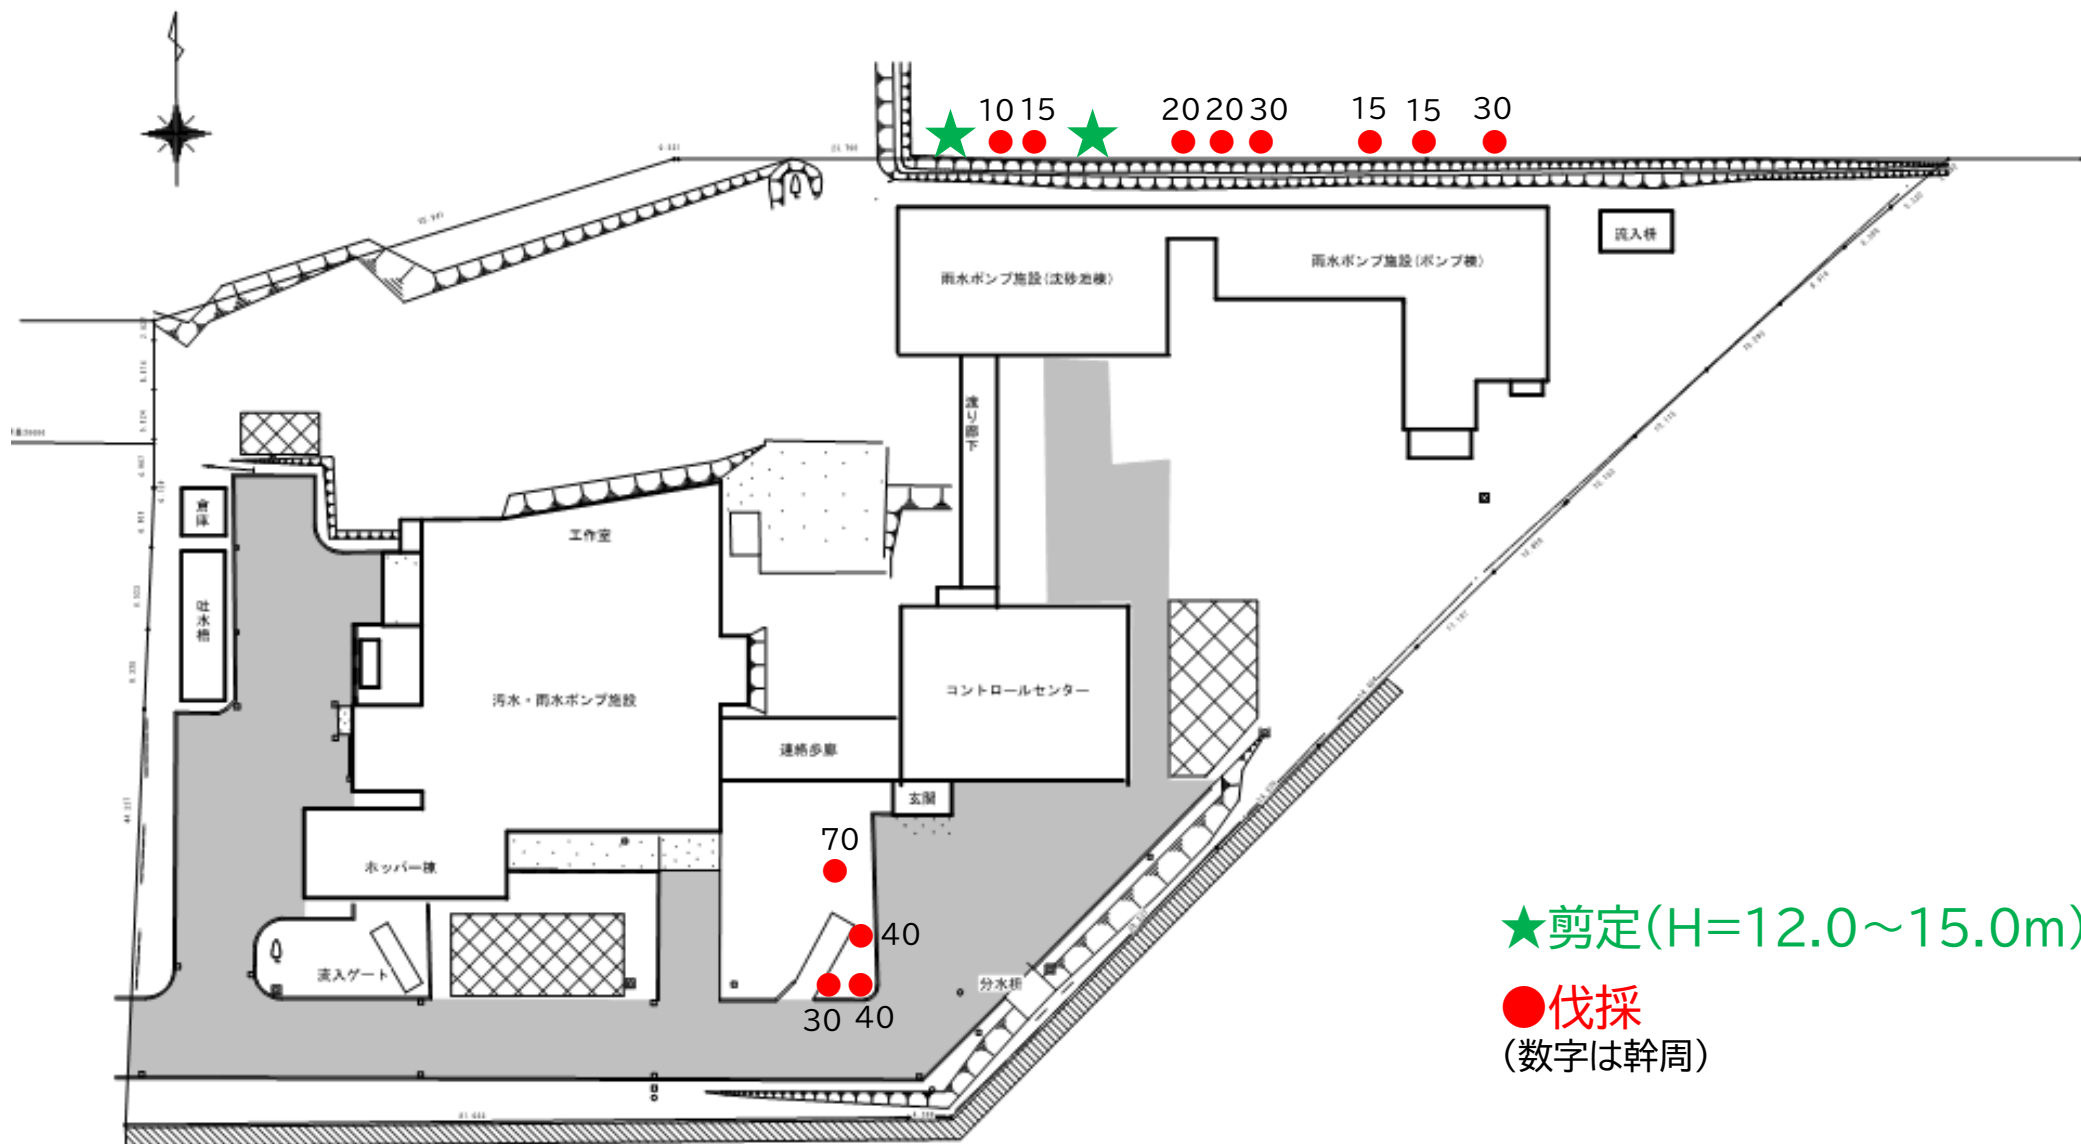


★剪定(H=12.0~15.0m)

●伐採
(数字は幹周)

手稲水再生プラザほか 2 施設庭園管理業務

茨戸西部中継ポンプ場 敷地清掃範囲

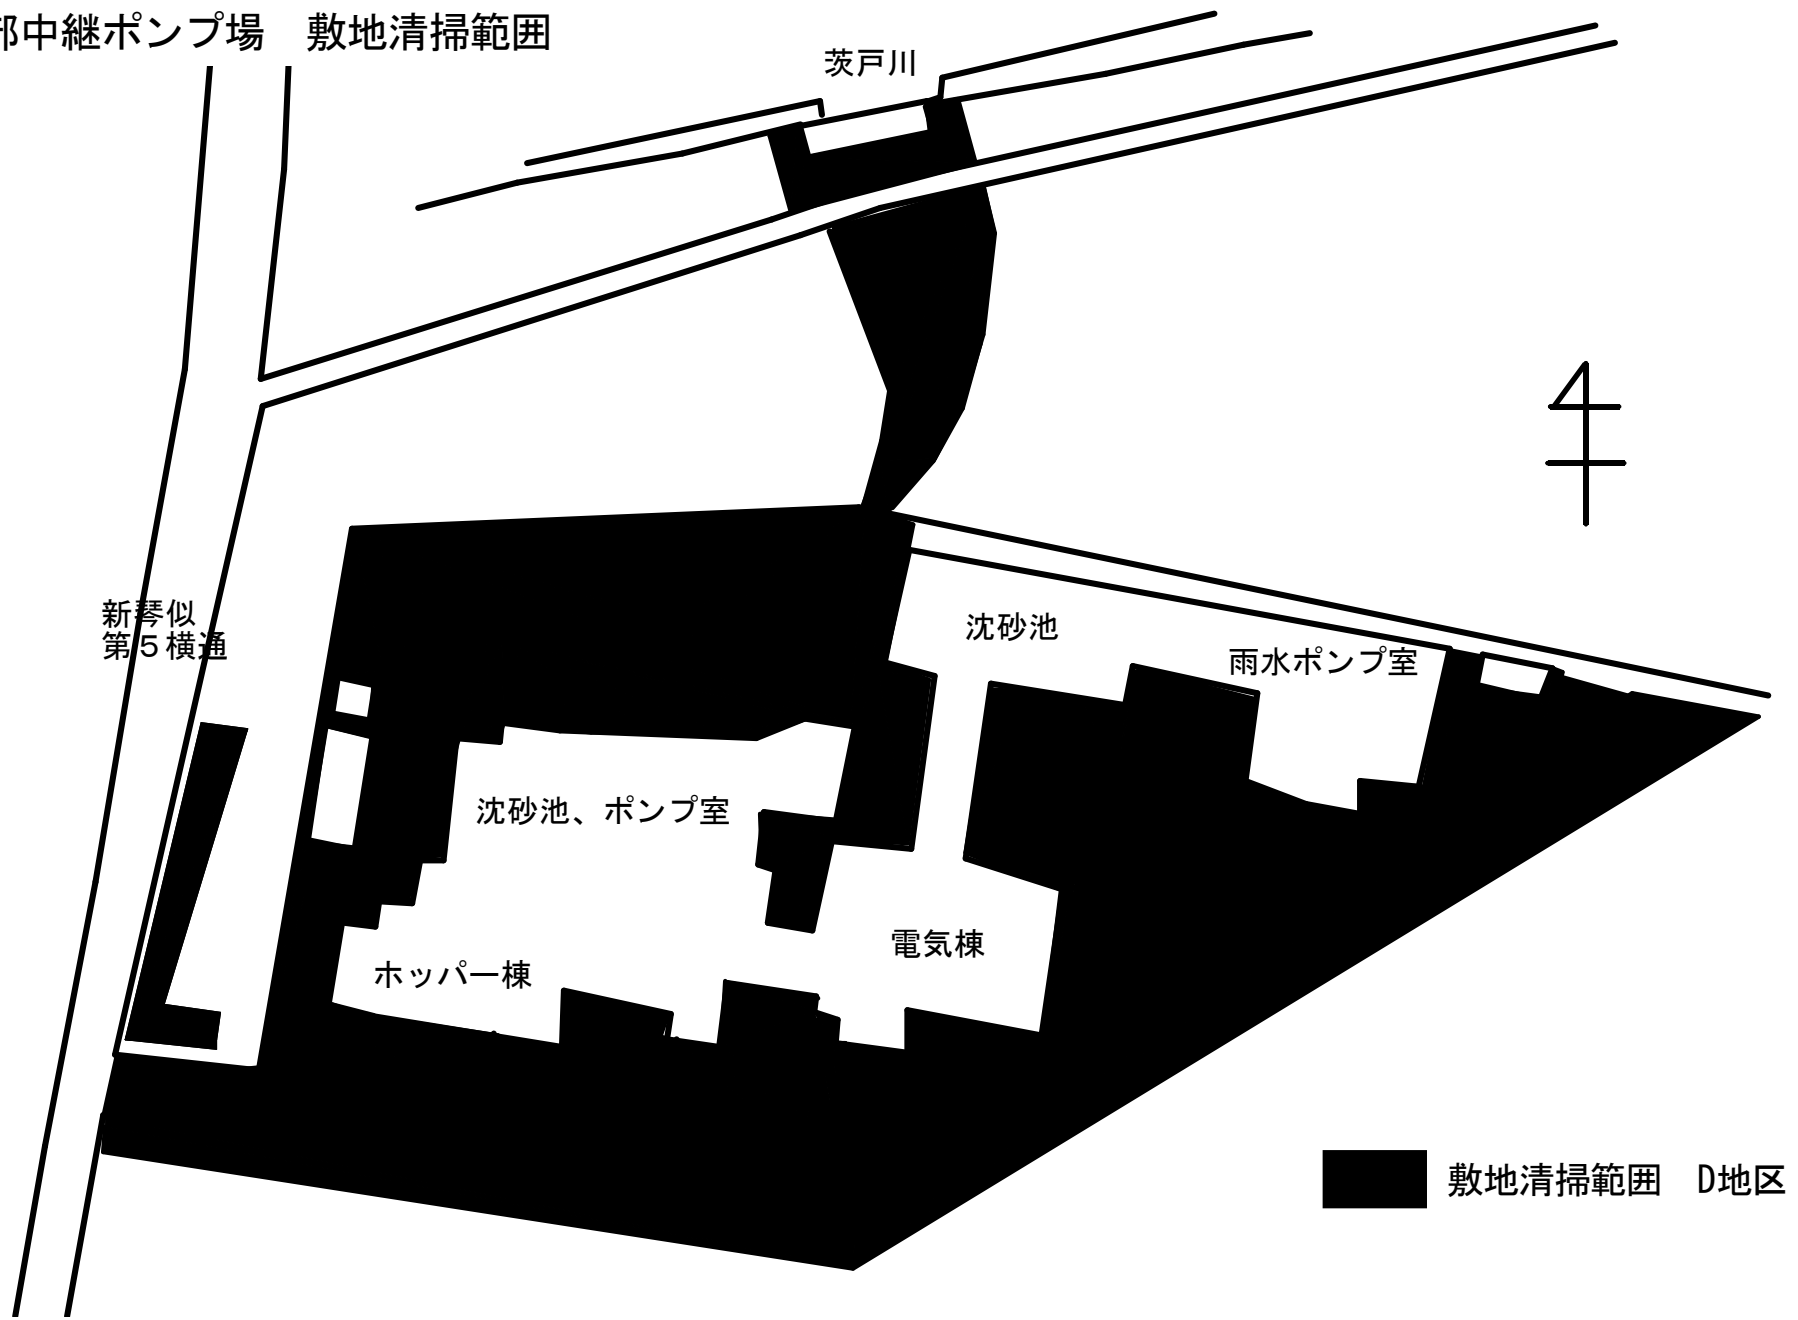

敷地清掃範囲 D地区