



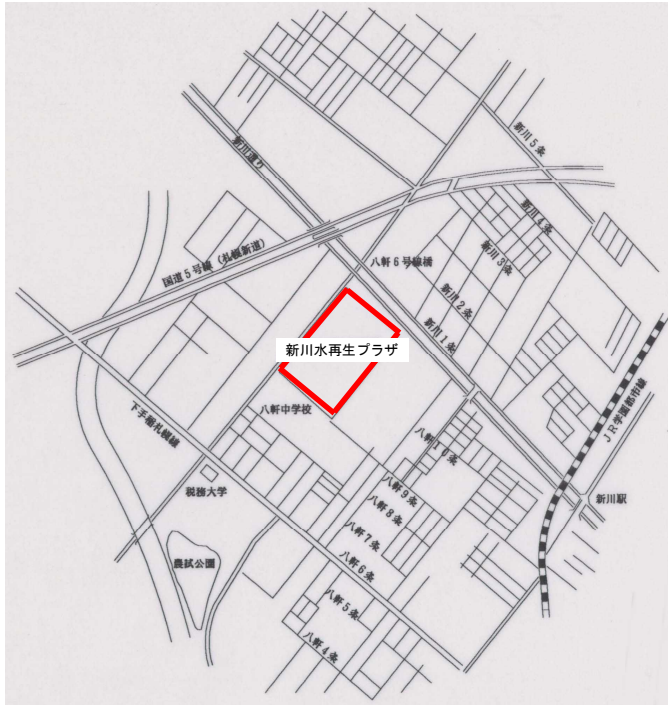


札幌市西区八軒9条西7丁目1番65号 新川水再生プラザ

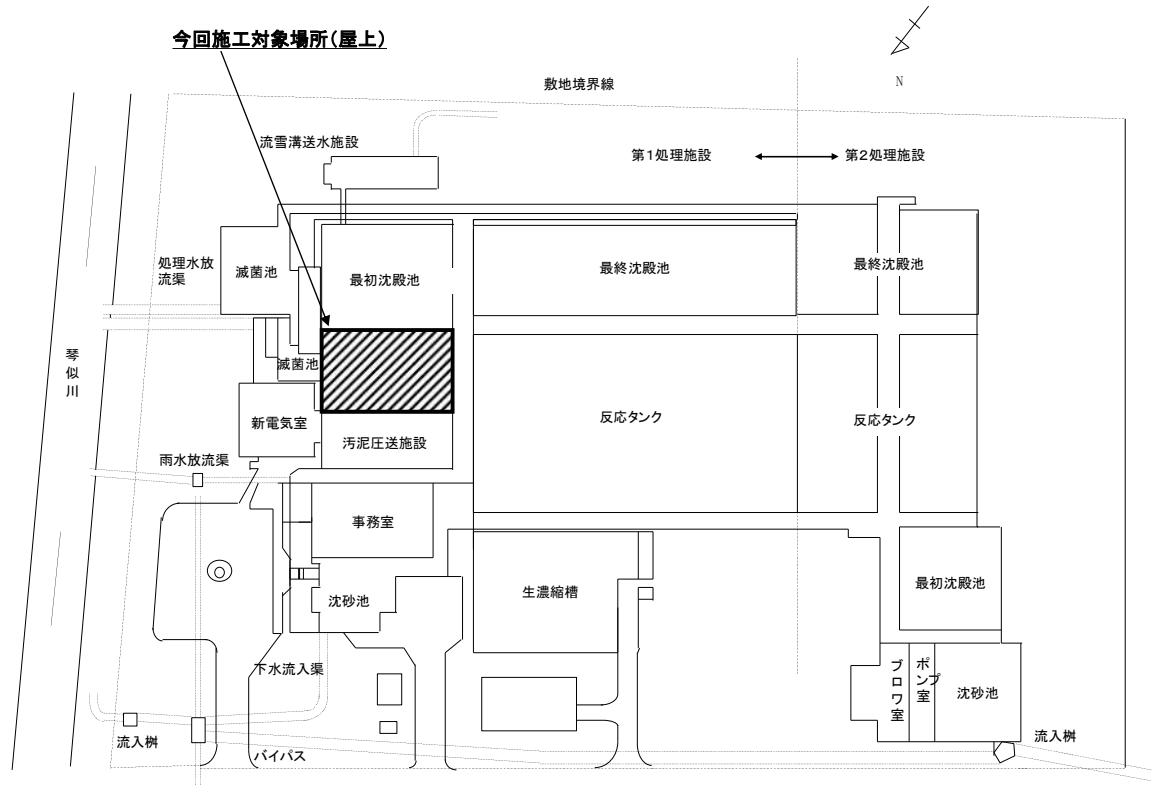

全体配置図

札幌市下水道河川局事業推進部				1 / 2	
役務名		新川水再生プラザテニスコート修繕業務			
図面名		位置図・全体配置図			
課長		係長	設計主任	製図	scale
					—
					令和 7年 4月

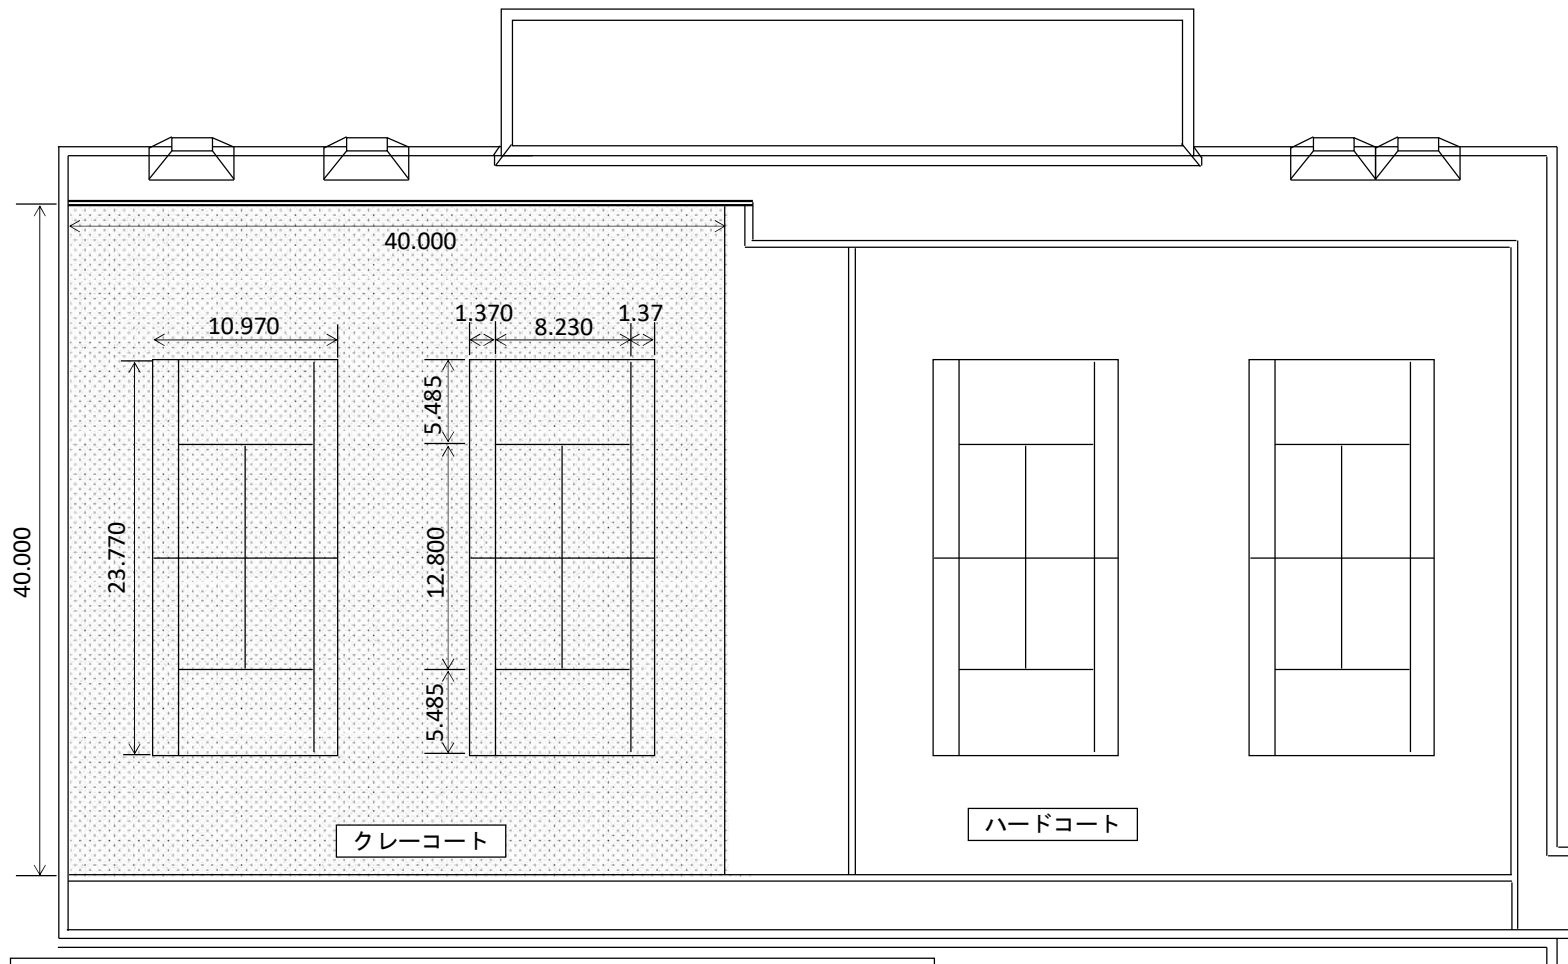

【業務内容】

- ・不陸整正・転圧 1,600 m²（緑色スクリーニングス平均1cm程度敷均し）
 - ・ライン張替え 2面
 - ・にがり散布 1,600 m²（0.3kg/m²）
- ※屋上開放施設のため、利用者、既存建物に留意し、搬入及び作業を検討すること
 ※隣接するハードコートは、一般利用者が利用できる状態で作業を行うこと
 ※詳細については業務担当職員の指示による

札幌市下水道河川局事業推進部		2 / 2
役 務 名	新川水再生プラザテニスコート修繕業務	
図 面 名	平 面 図	Scale — 令和7年4月
課 長	係 長 設計主任 製 図	

新川水再生プラザ テニスコート平面図