

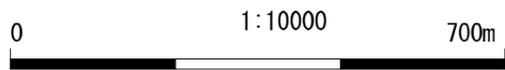


茨戸小学校前線（東茨戸1条2丁目）ほか大口径管調査業務
位置図 S=1：10,000（1/6）

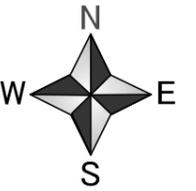



茨戸小学校前線（東茨戸1条2丁目）ほか大口径管調査業務

位置図 S=1:10,000 (2/6)

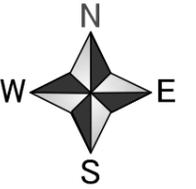

茨戸小学校前線（東茨戸1条2丁目）ほか大口径管調査業務

位置図 S=1:10,000 (3/6)

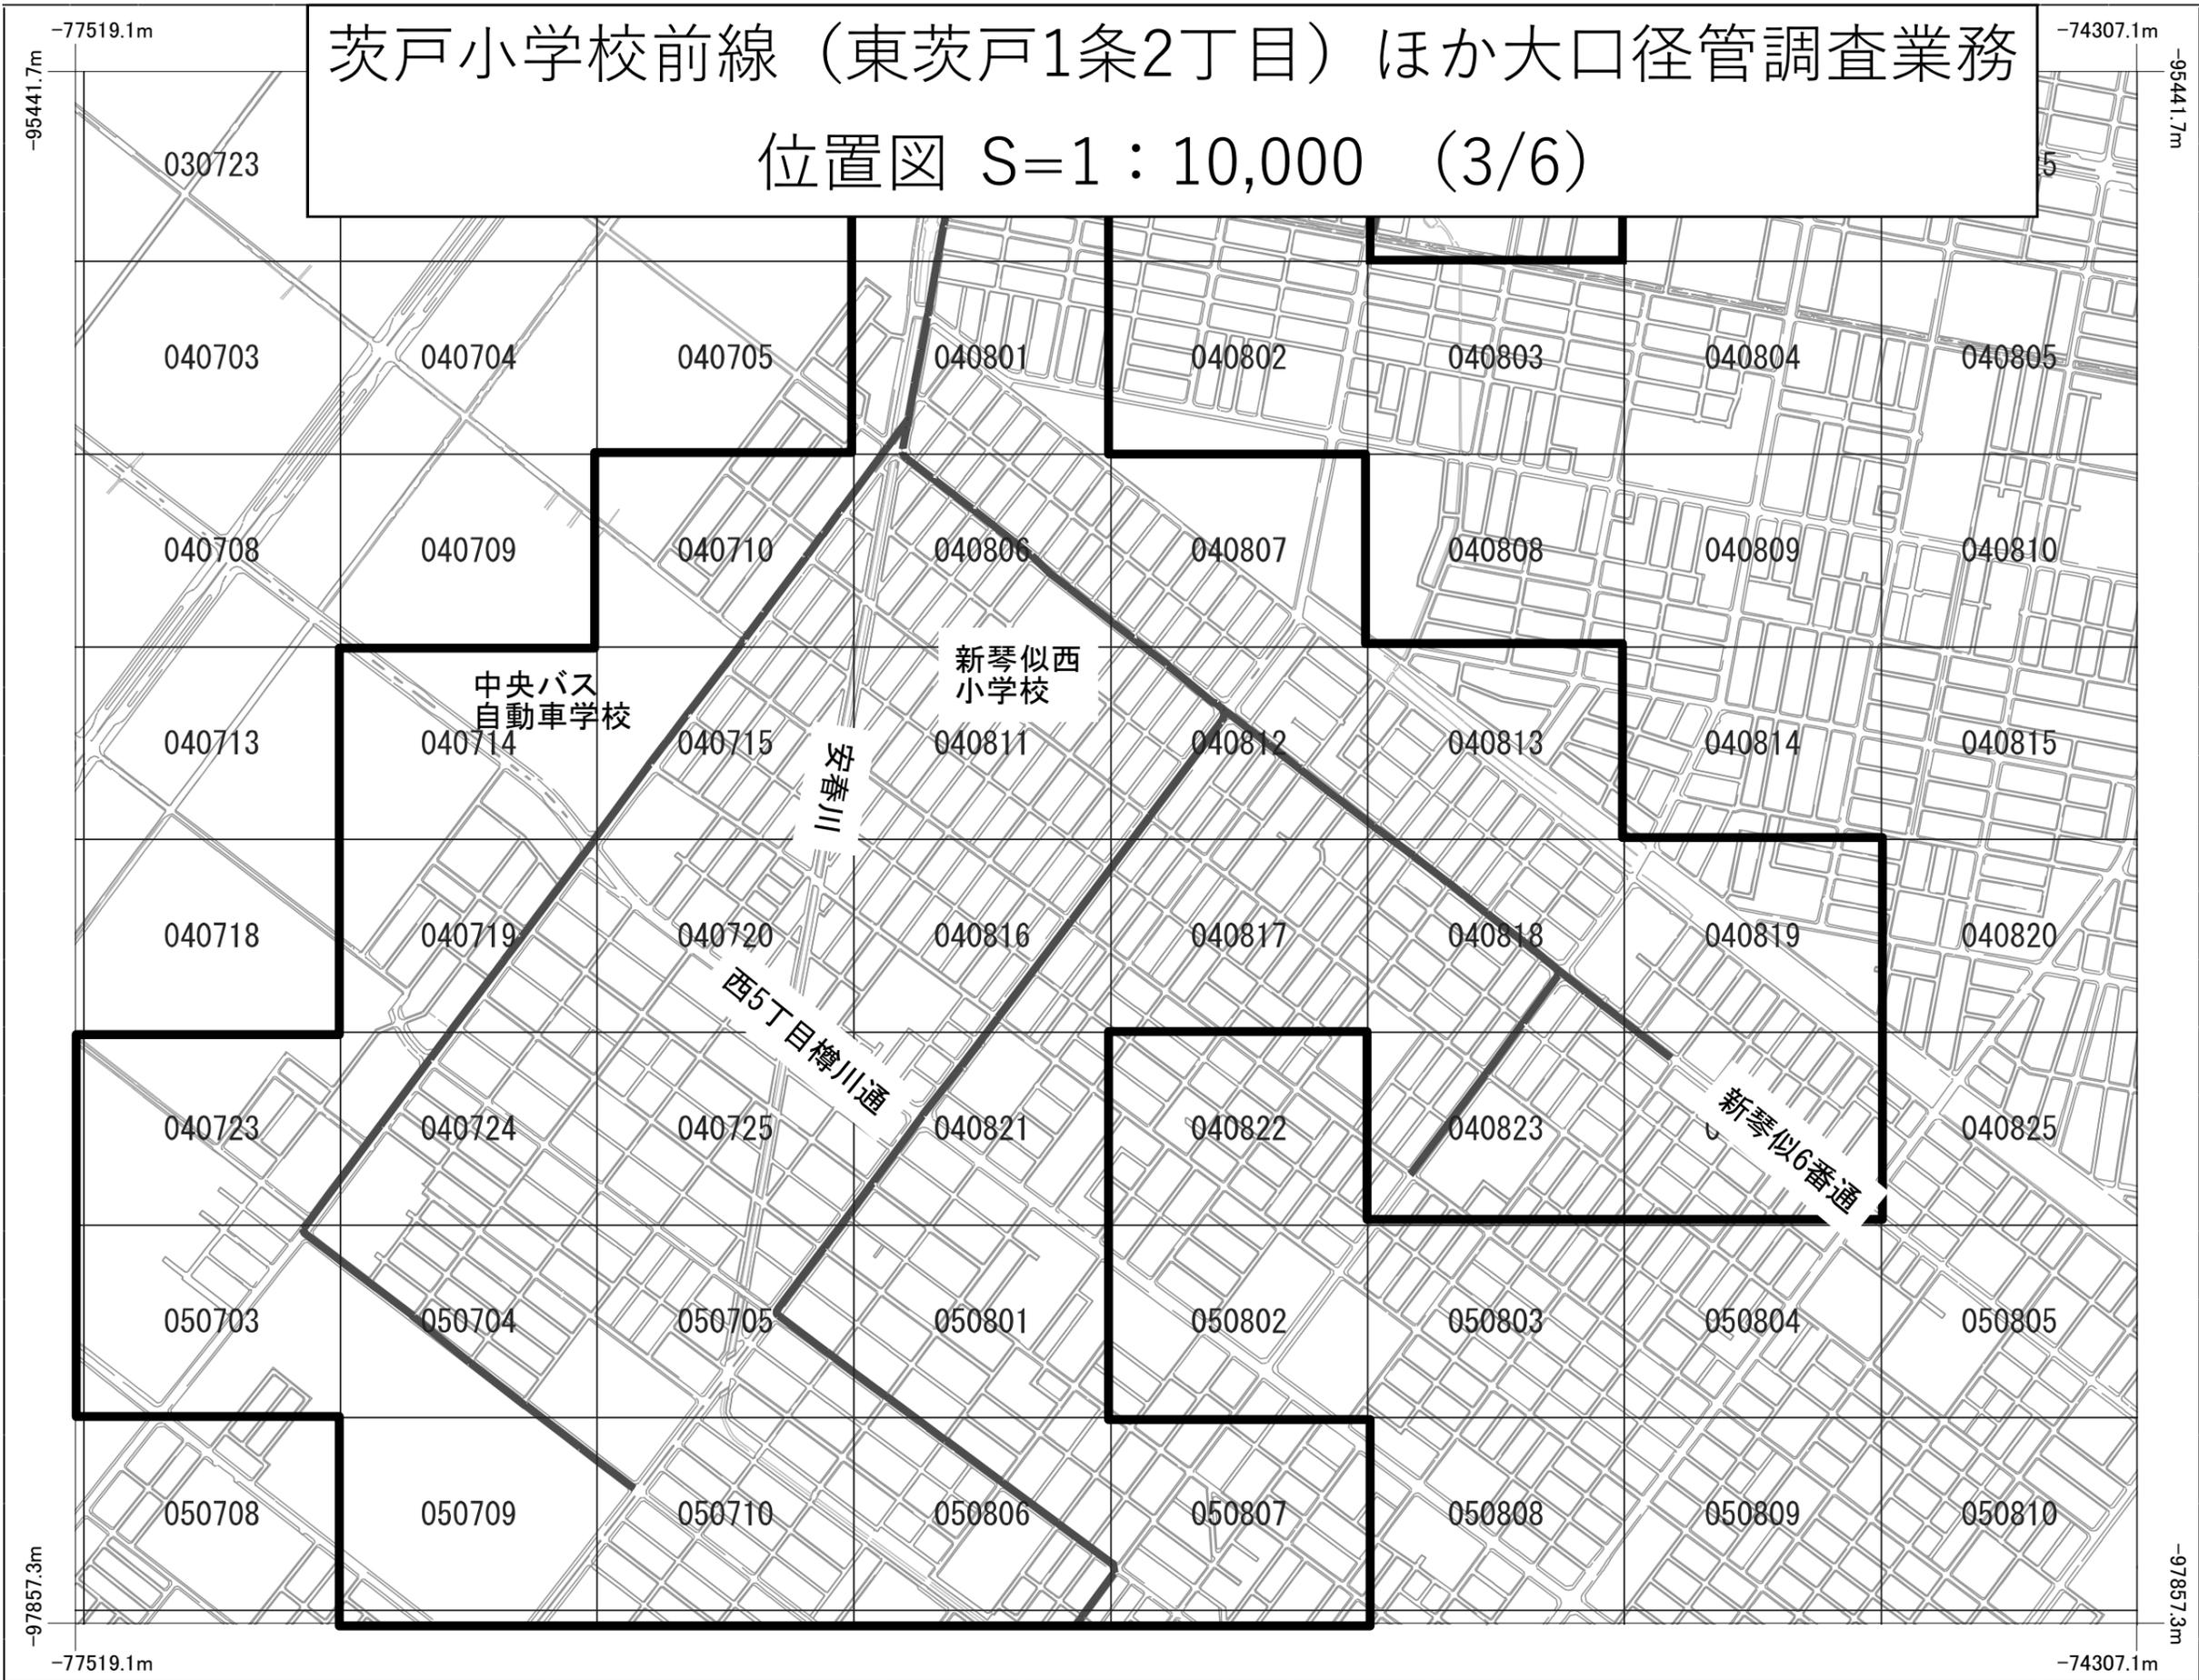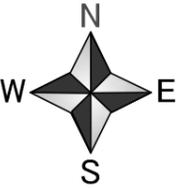

茨戸小学校前線（東茨戸1条2丁目）ほか大口径管調査業務
位置図 S=1：10,000 (5/6)

