

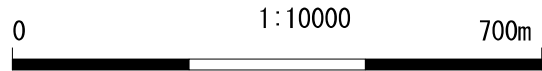
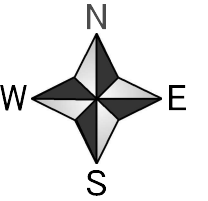
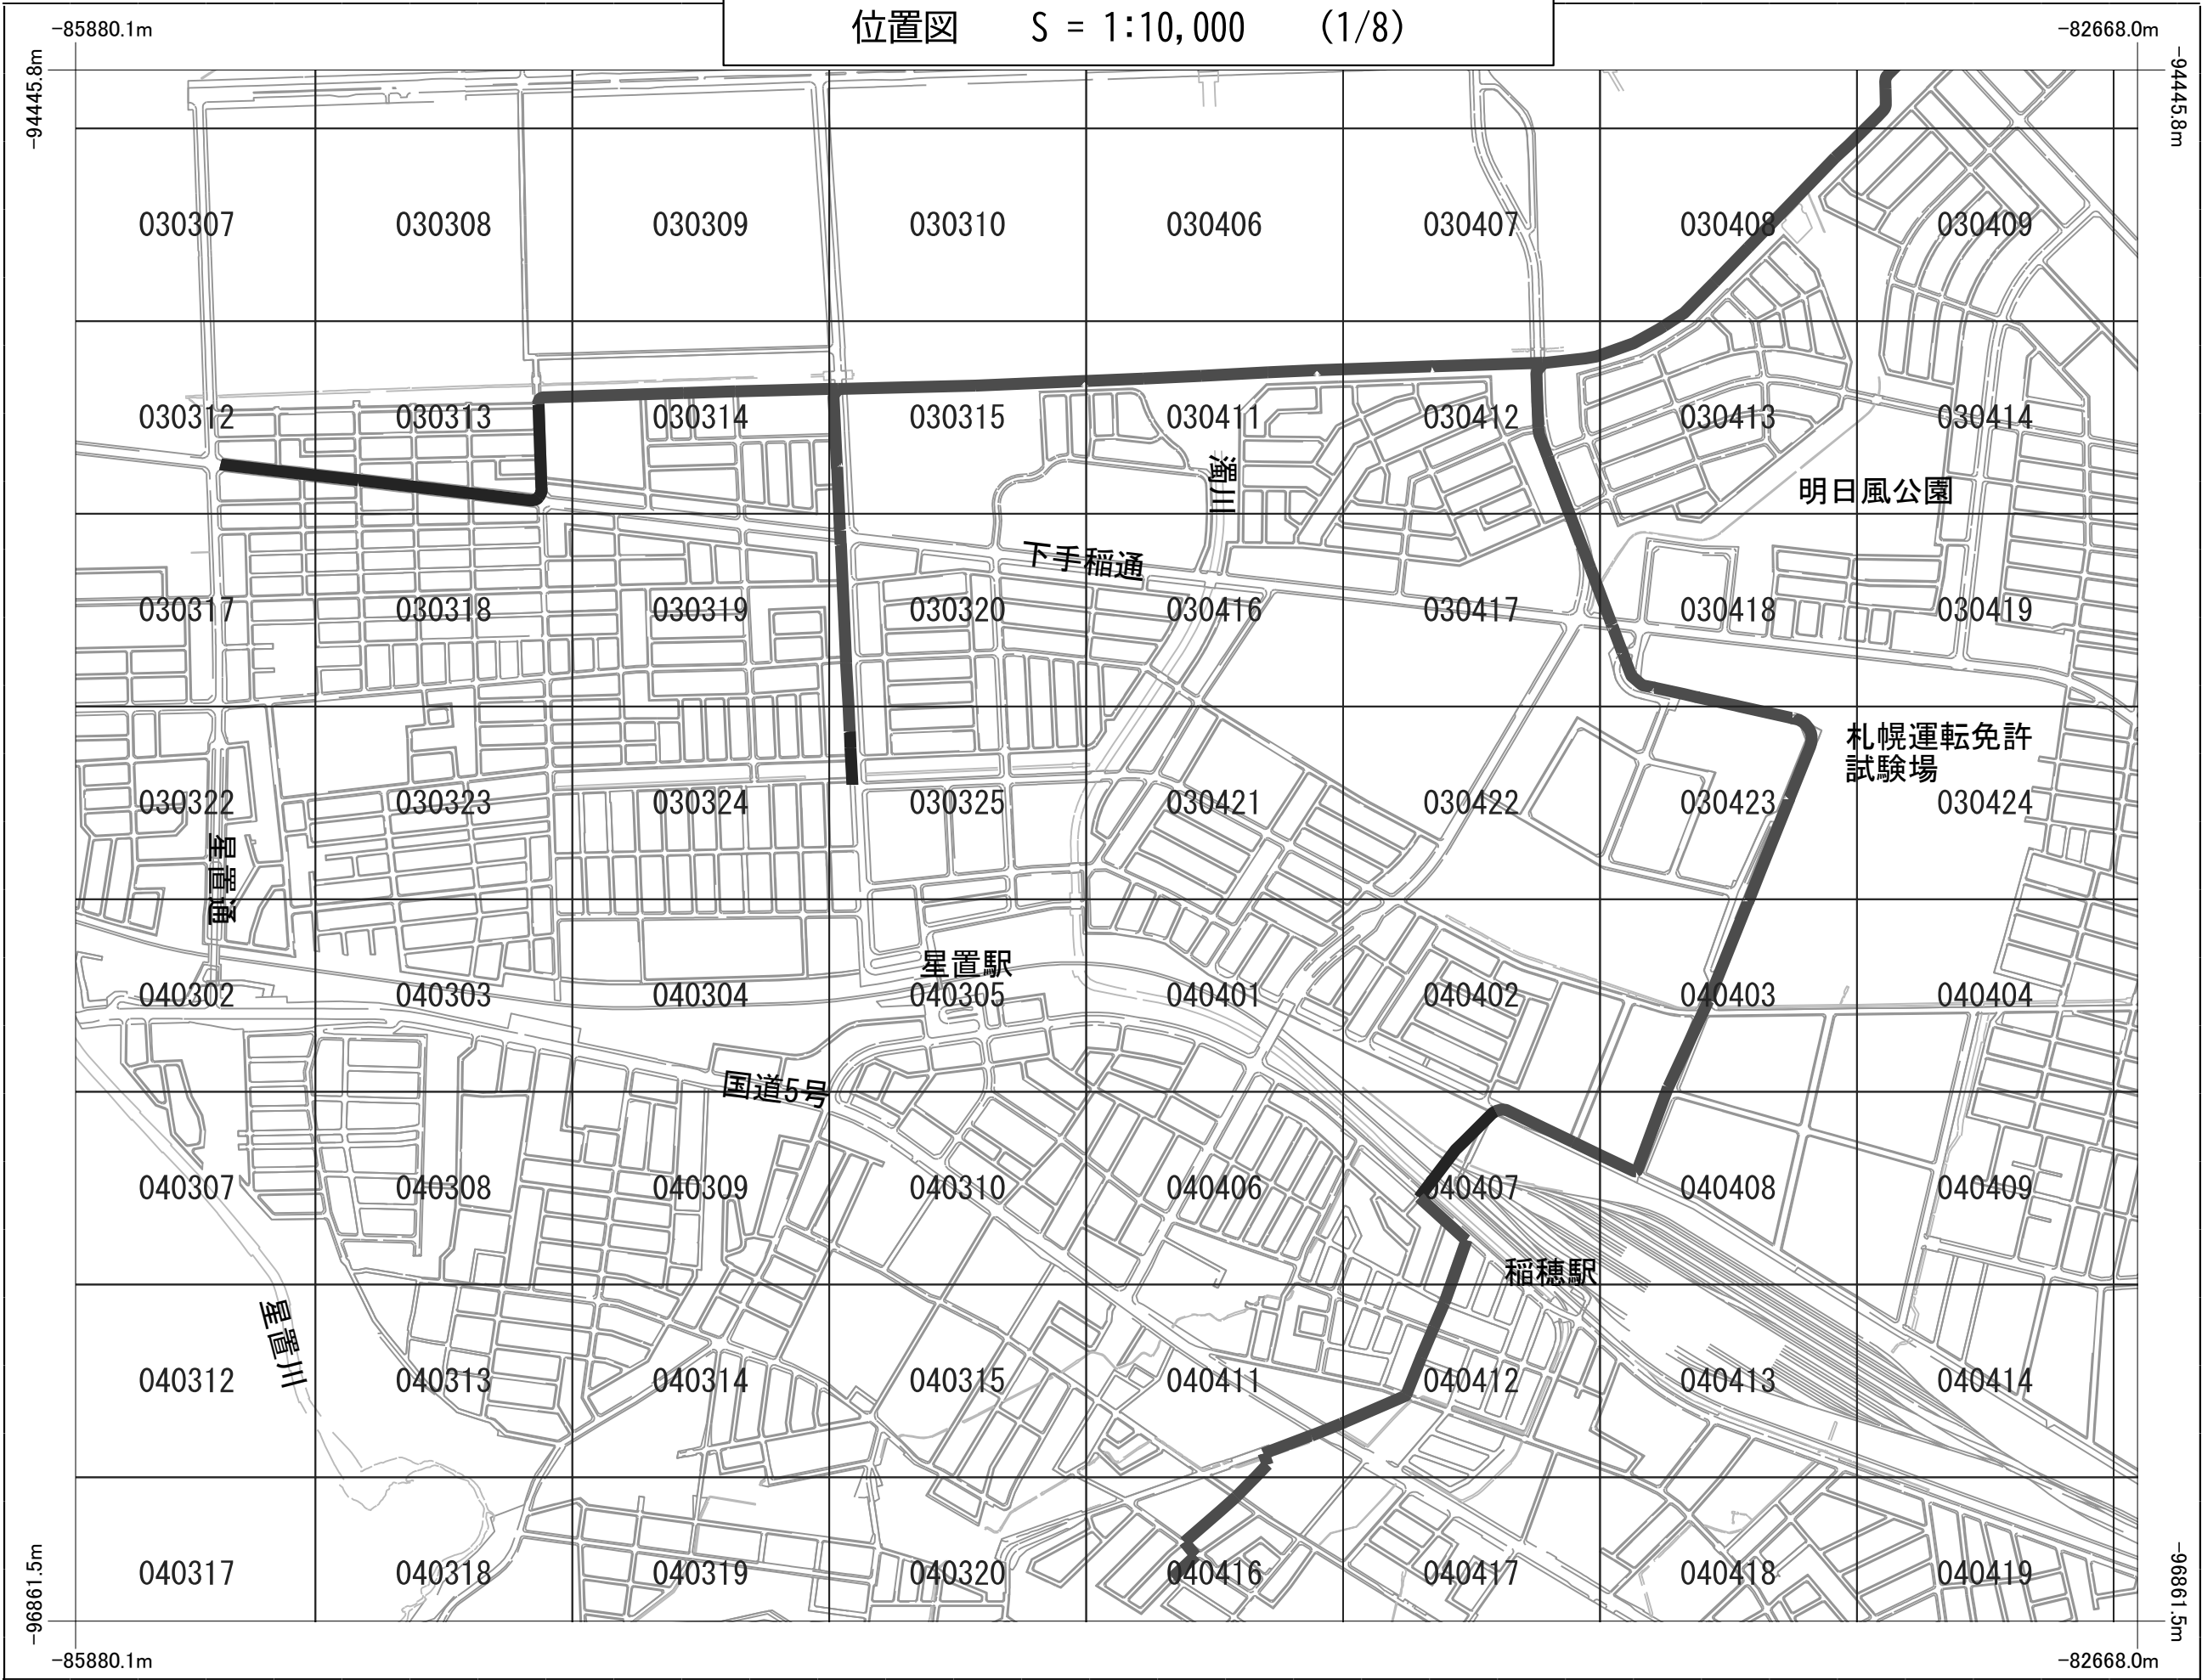





星置本線（星置3条7丁目）ほか大口径管調査業務
位置図 S = 1:10,000 (1/8)

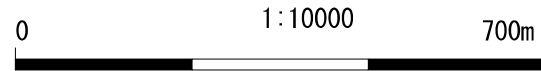




星置本線（星置3条7丁目）ほか大口径管調査業務
位置図 S = 1:10,000 (2/8)

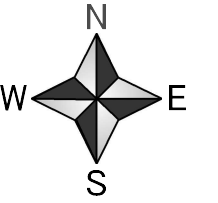




星置本線（星置3条7丁目）ほか大口径管調査業務
位置図 S = 1:10,000 (3/8)

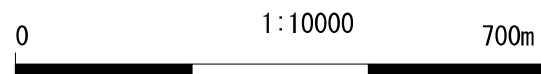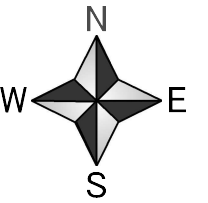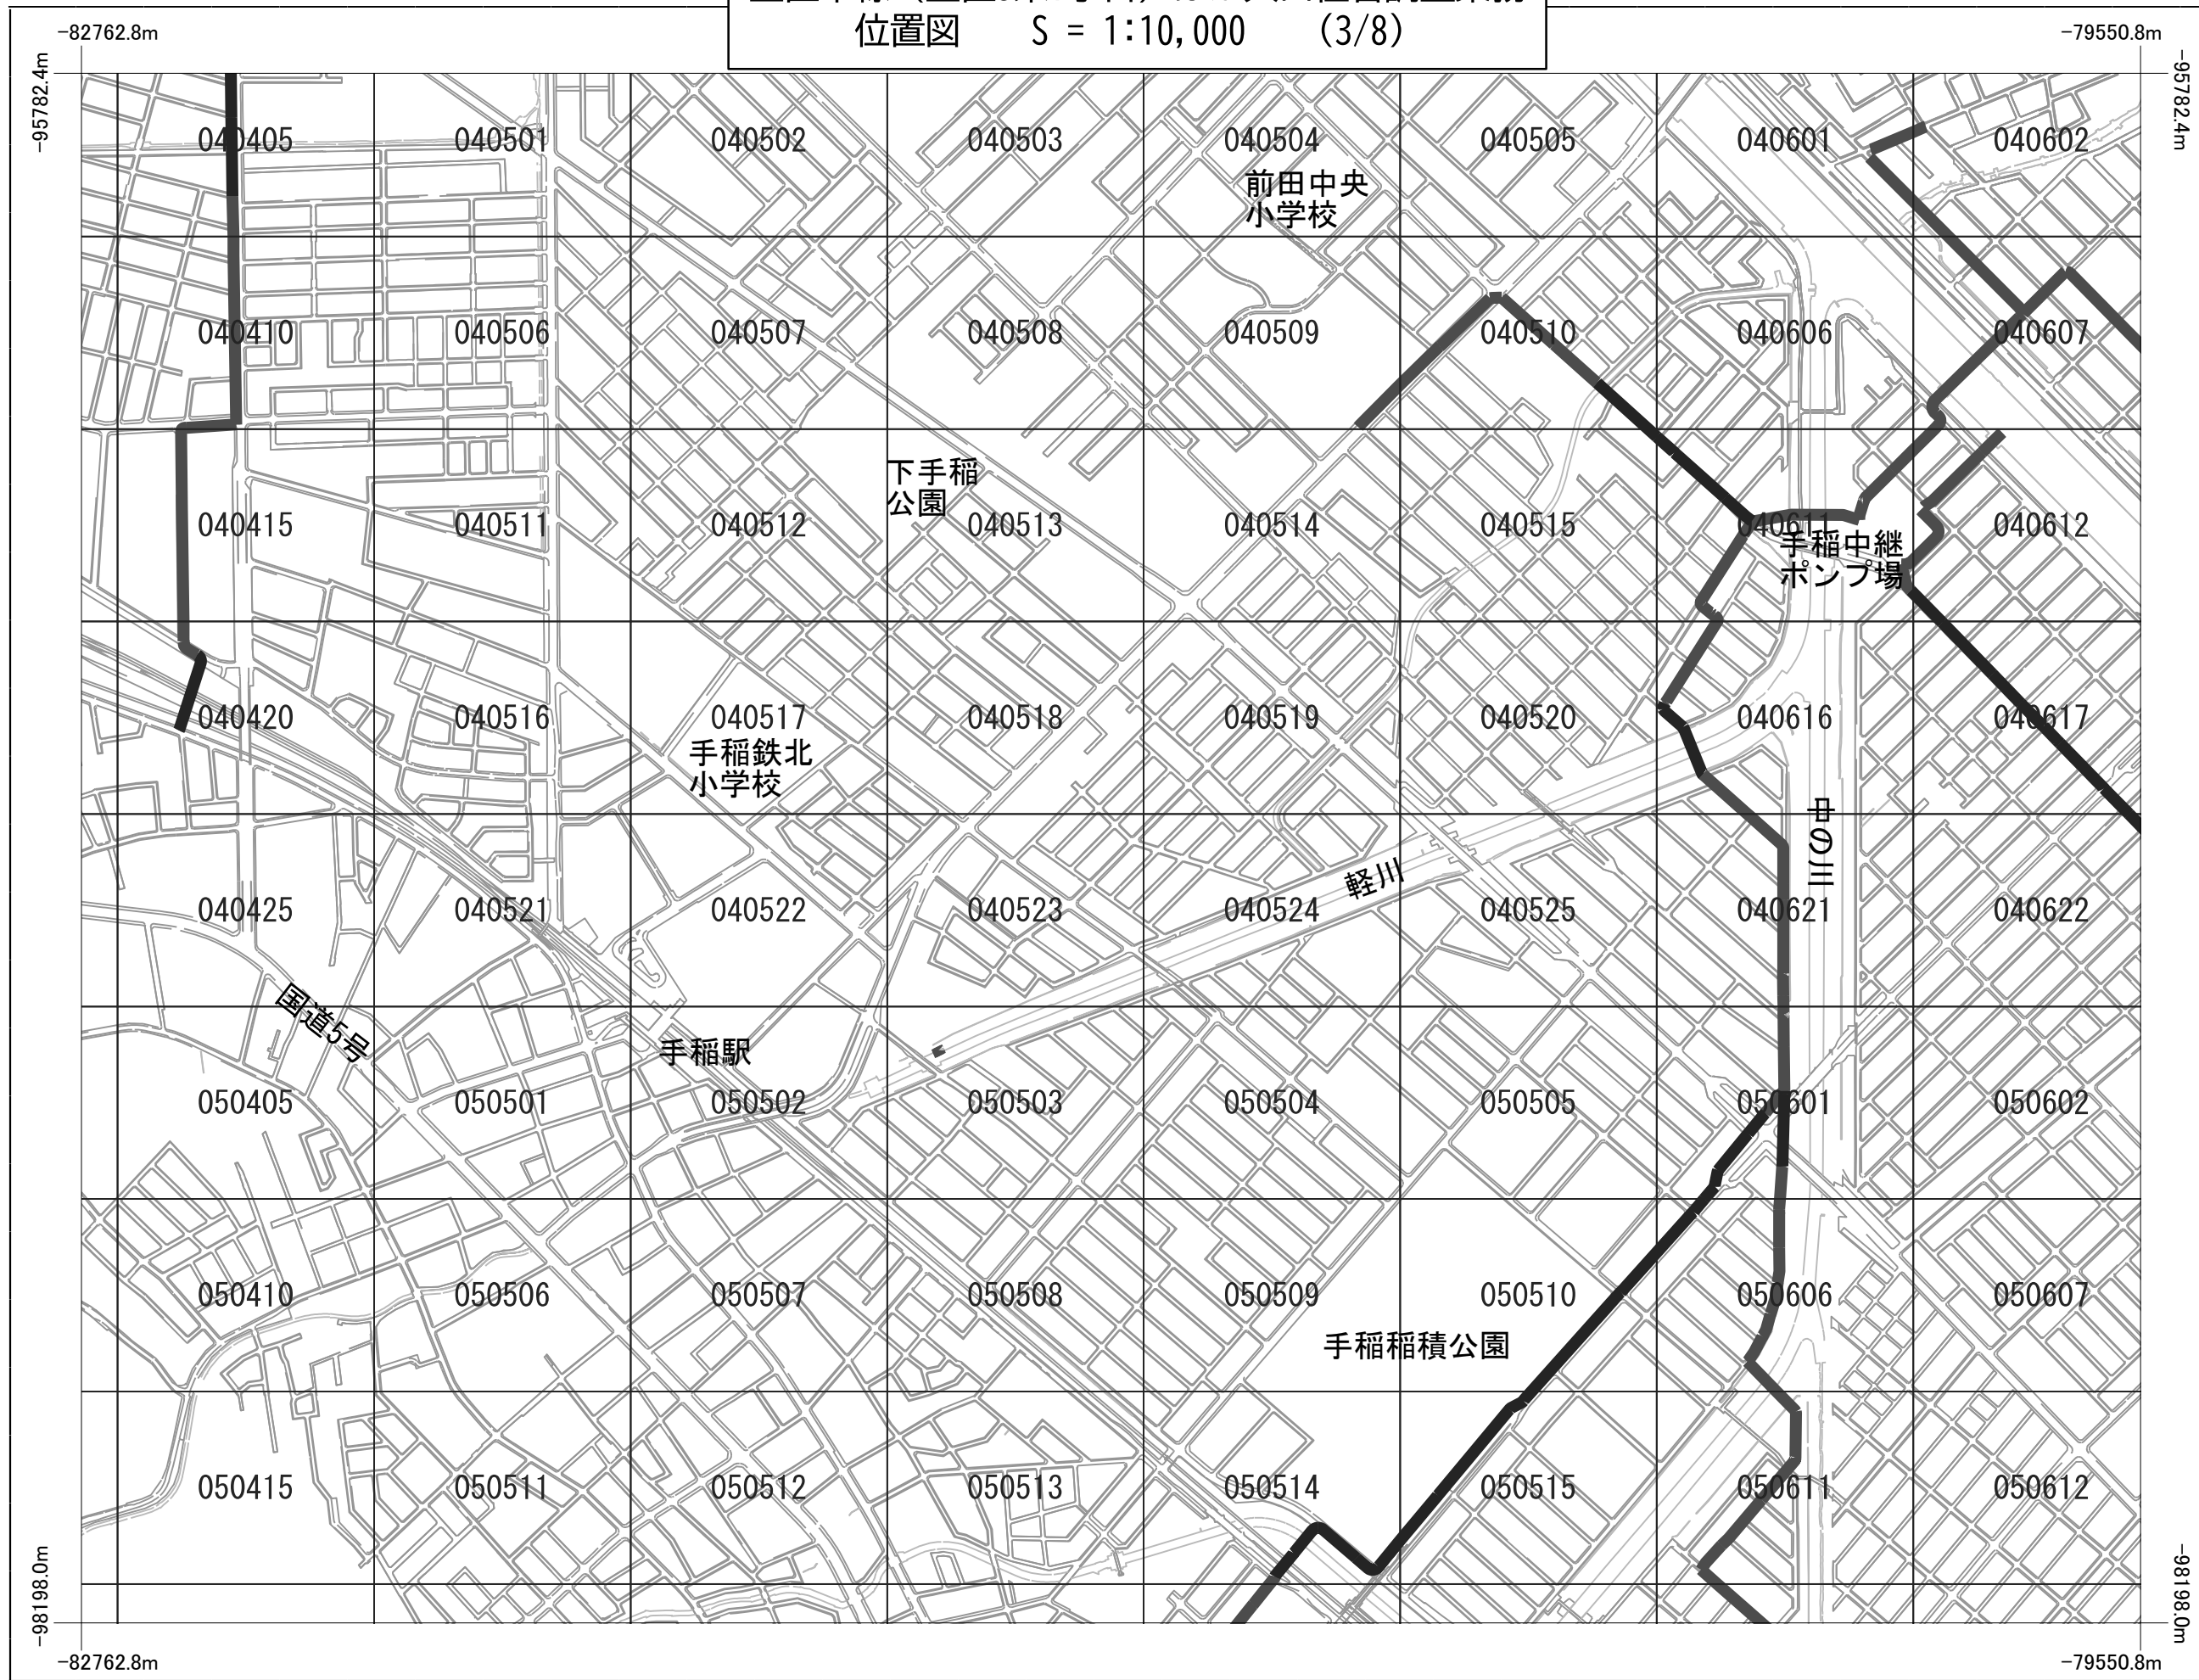




星置本線（星置3条7丁目）ほか大口径管調査業務
位置図 S = 1:10,000 (4/8)

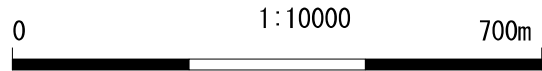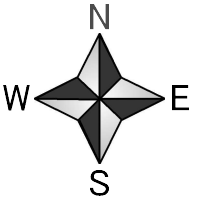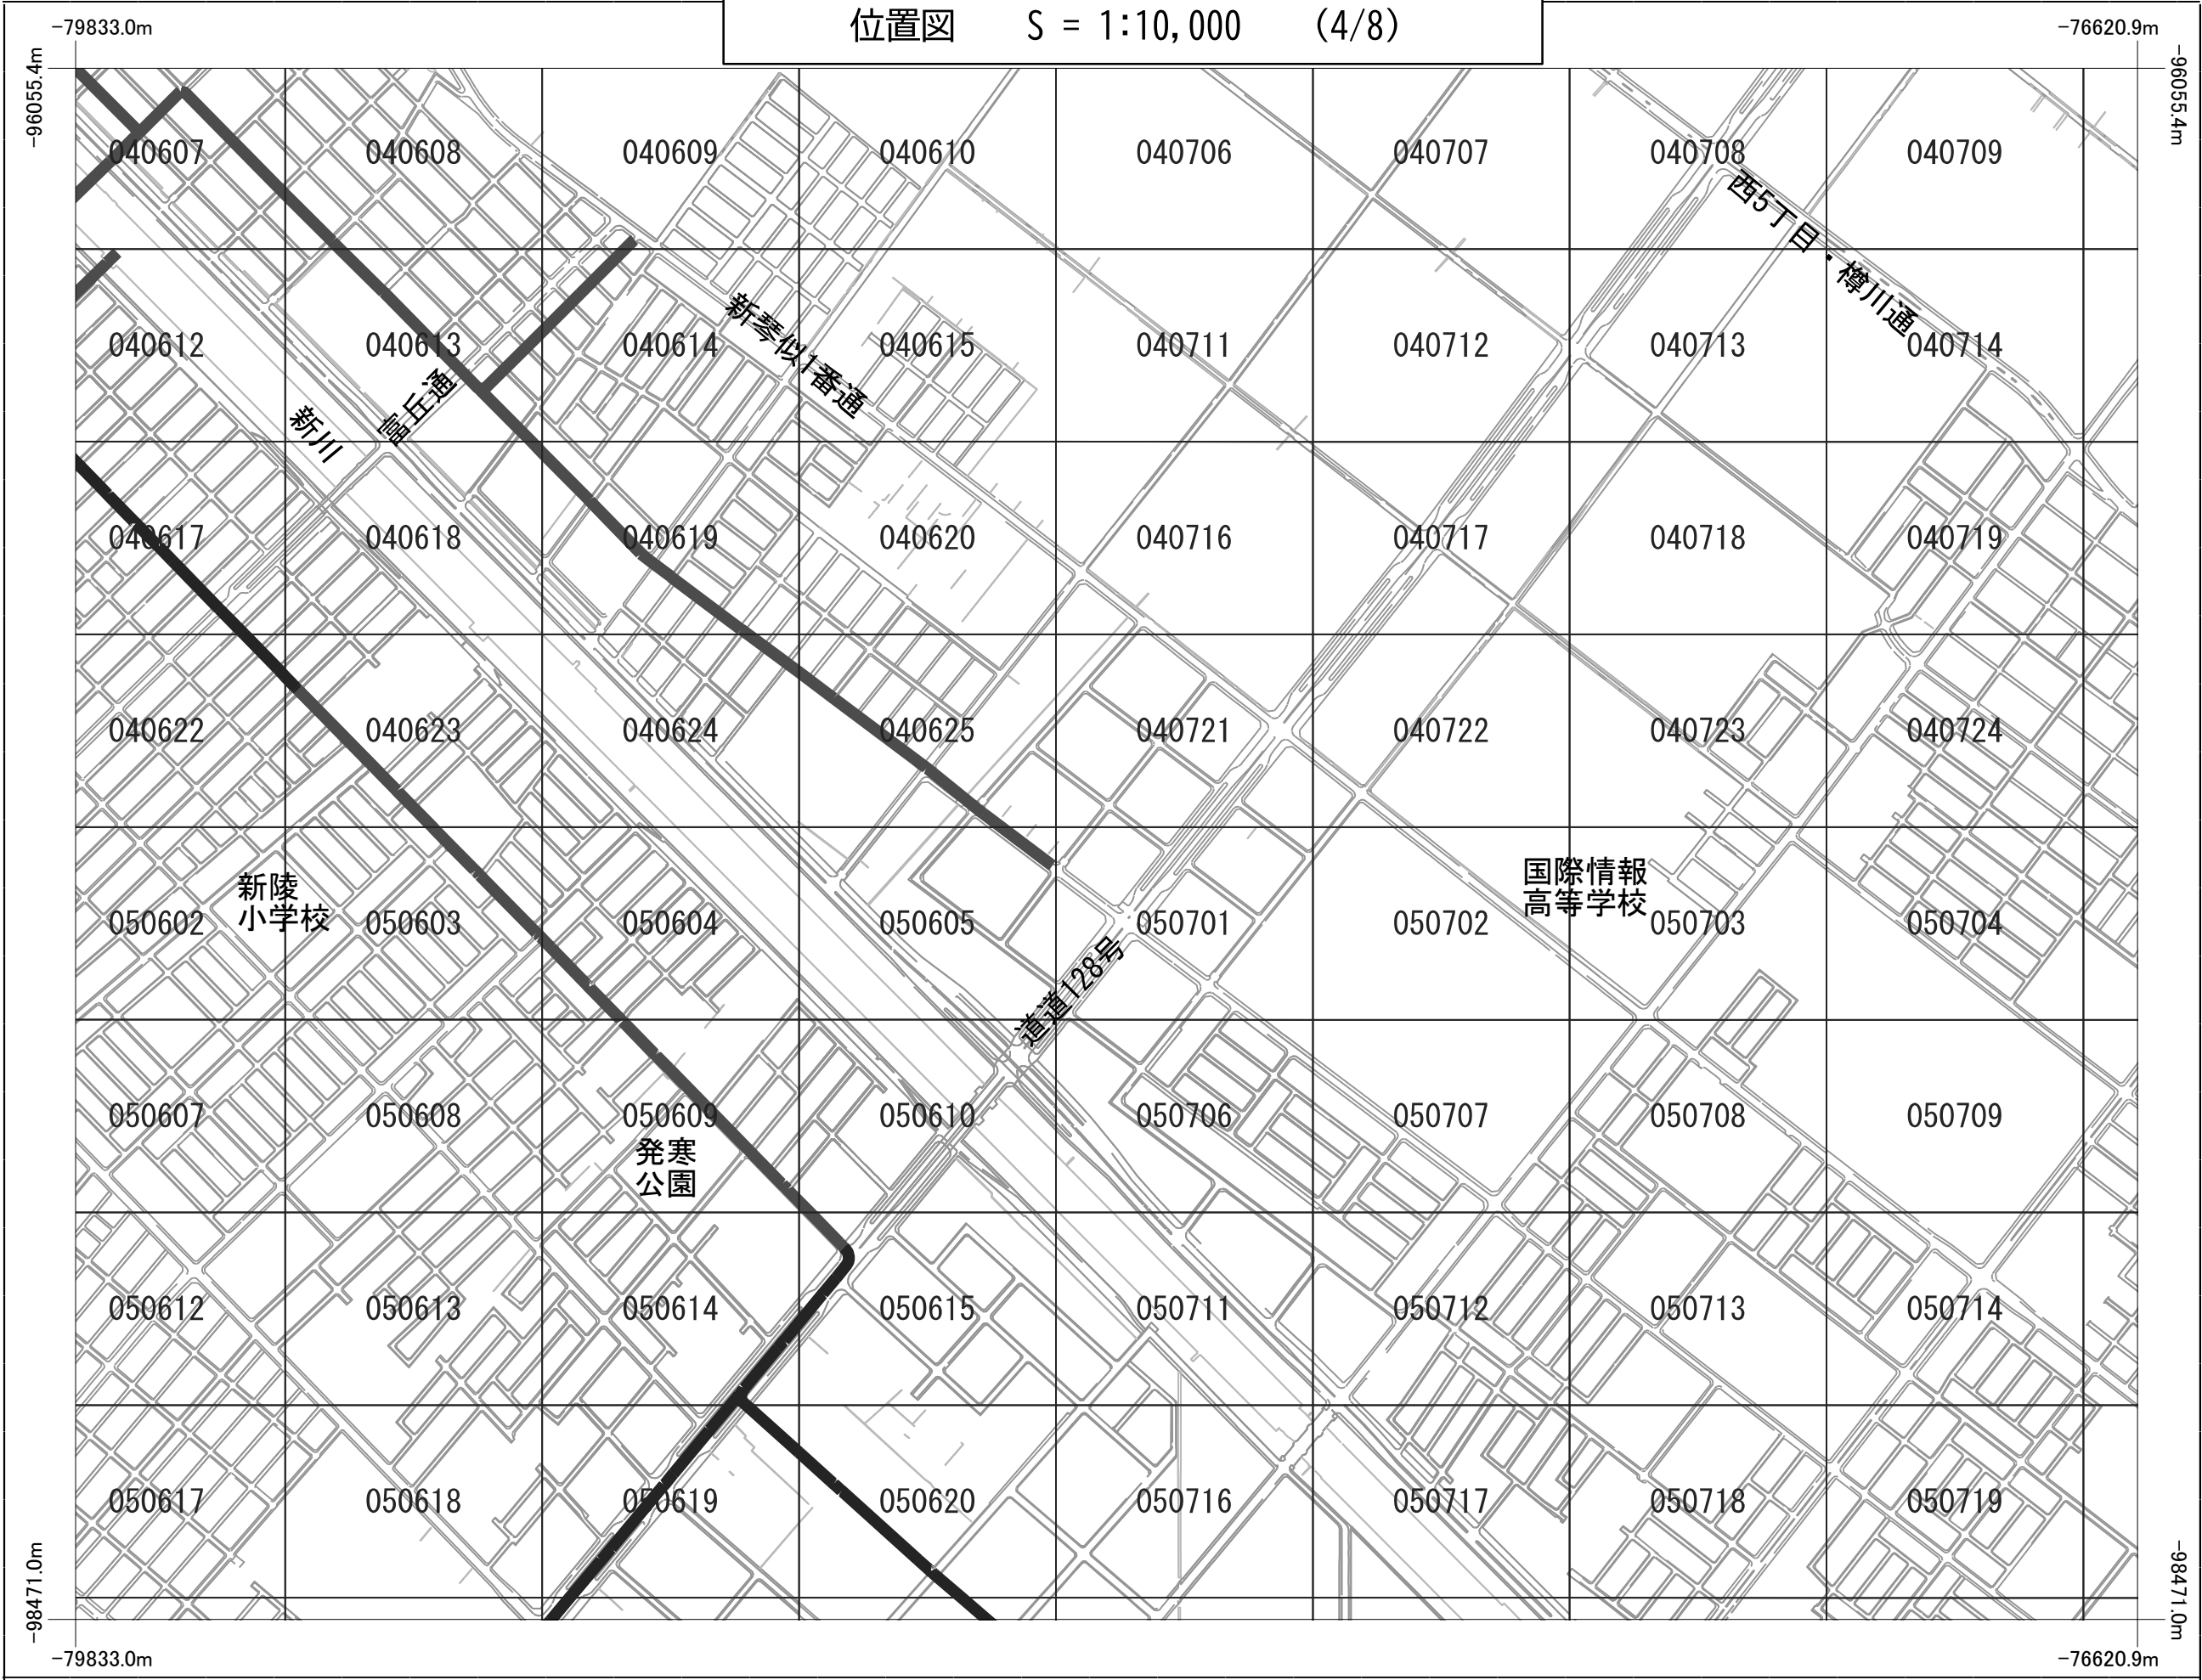



星置本線（星置3条7丁目）ほか大口径管調査業務
位置図 S = 1:10,000 (5/8)

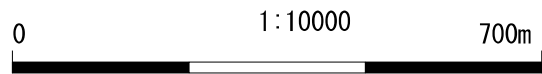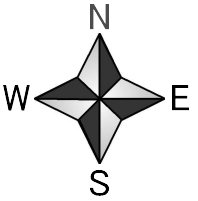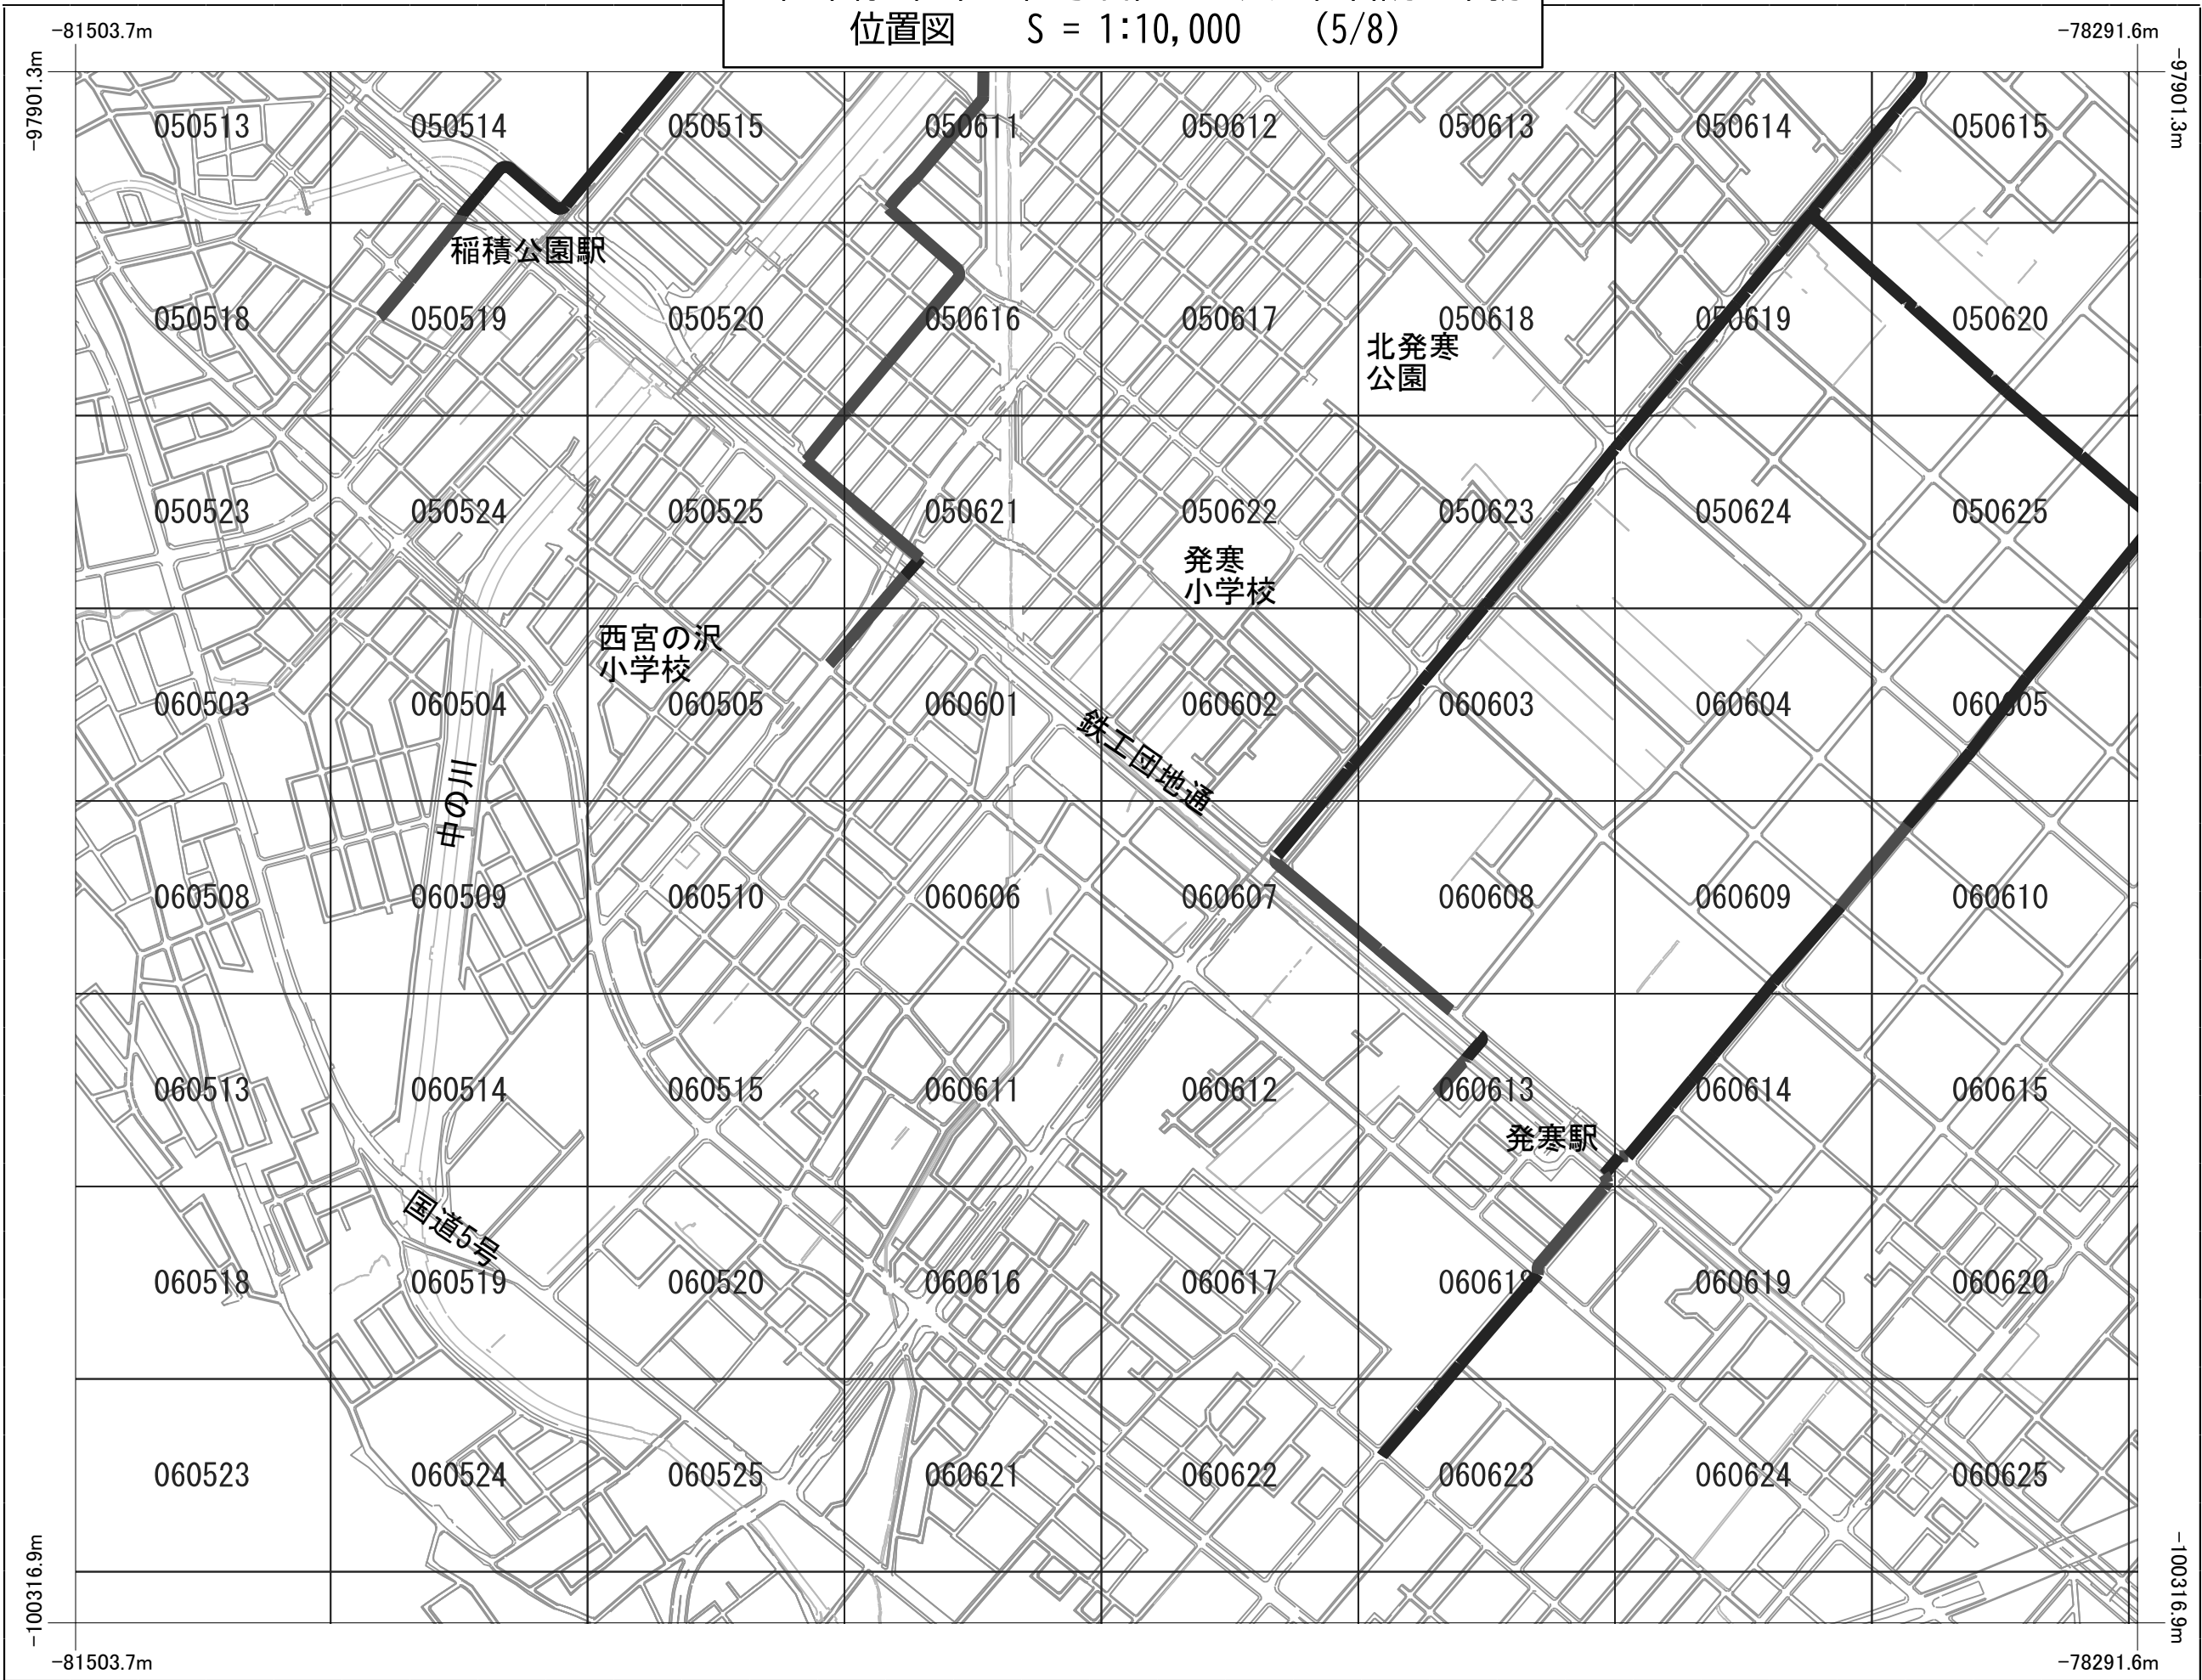

星置本線（星置3条7丁目）ほか大口径管調査業務
位置図 S = 1:10,000 (6/8)

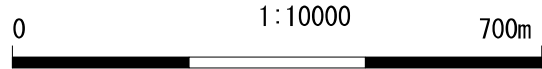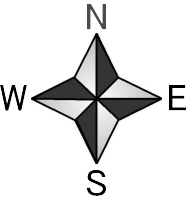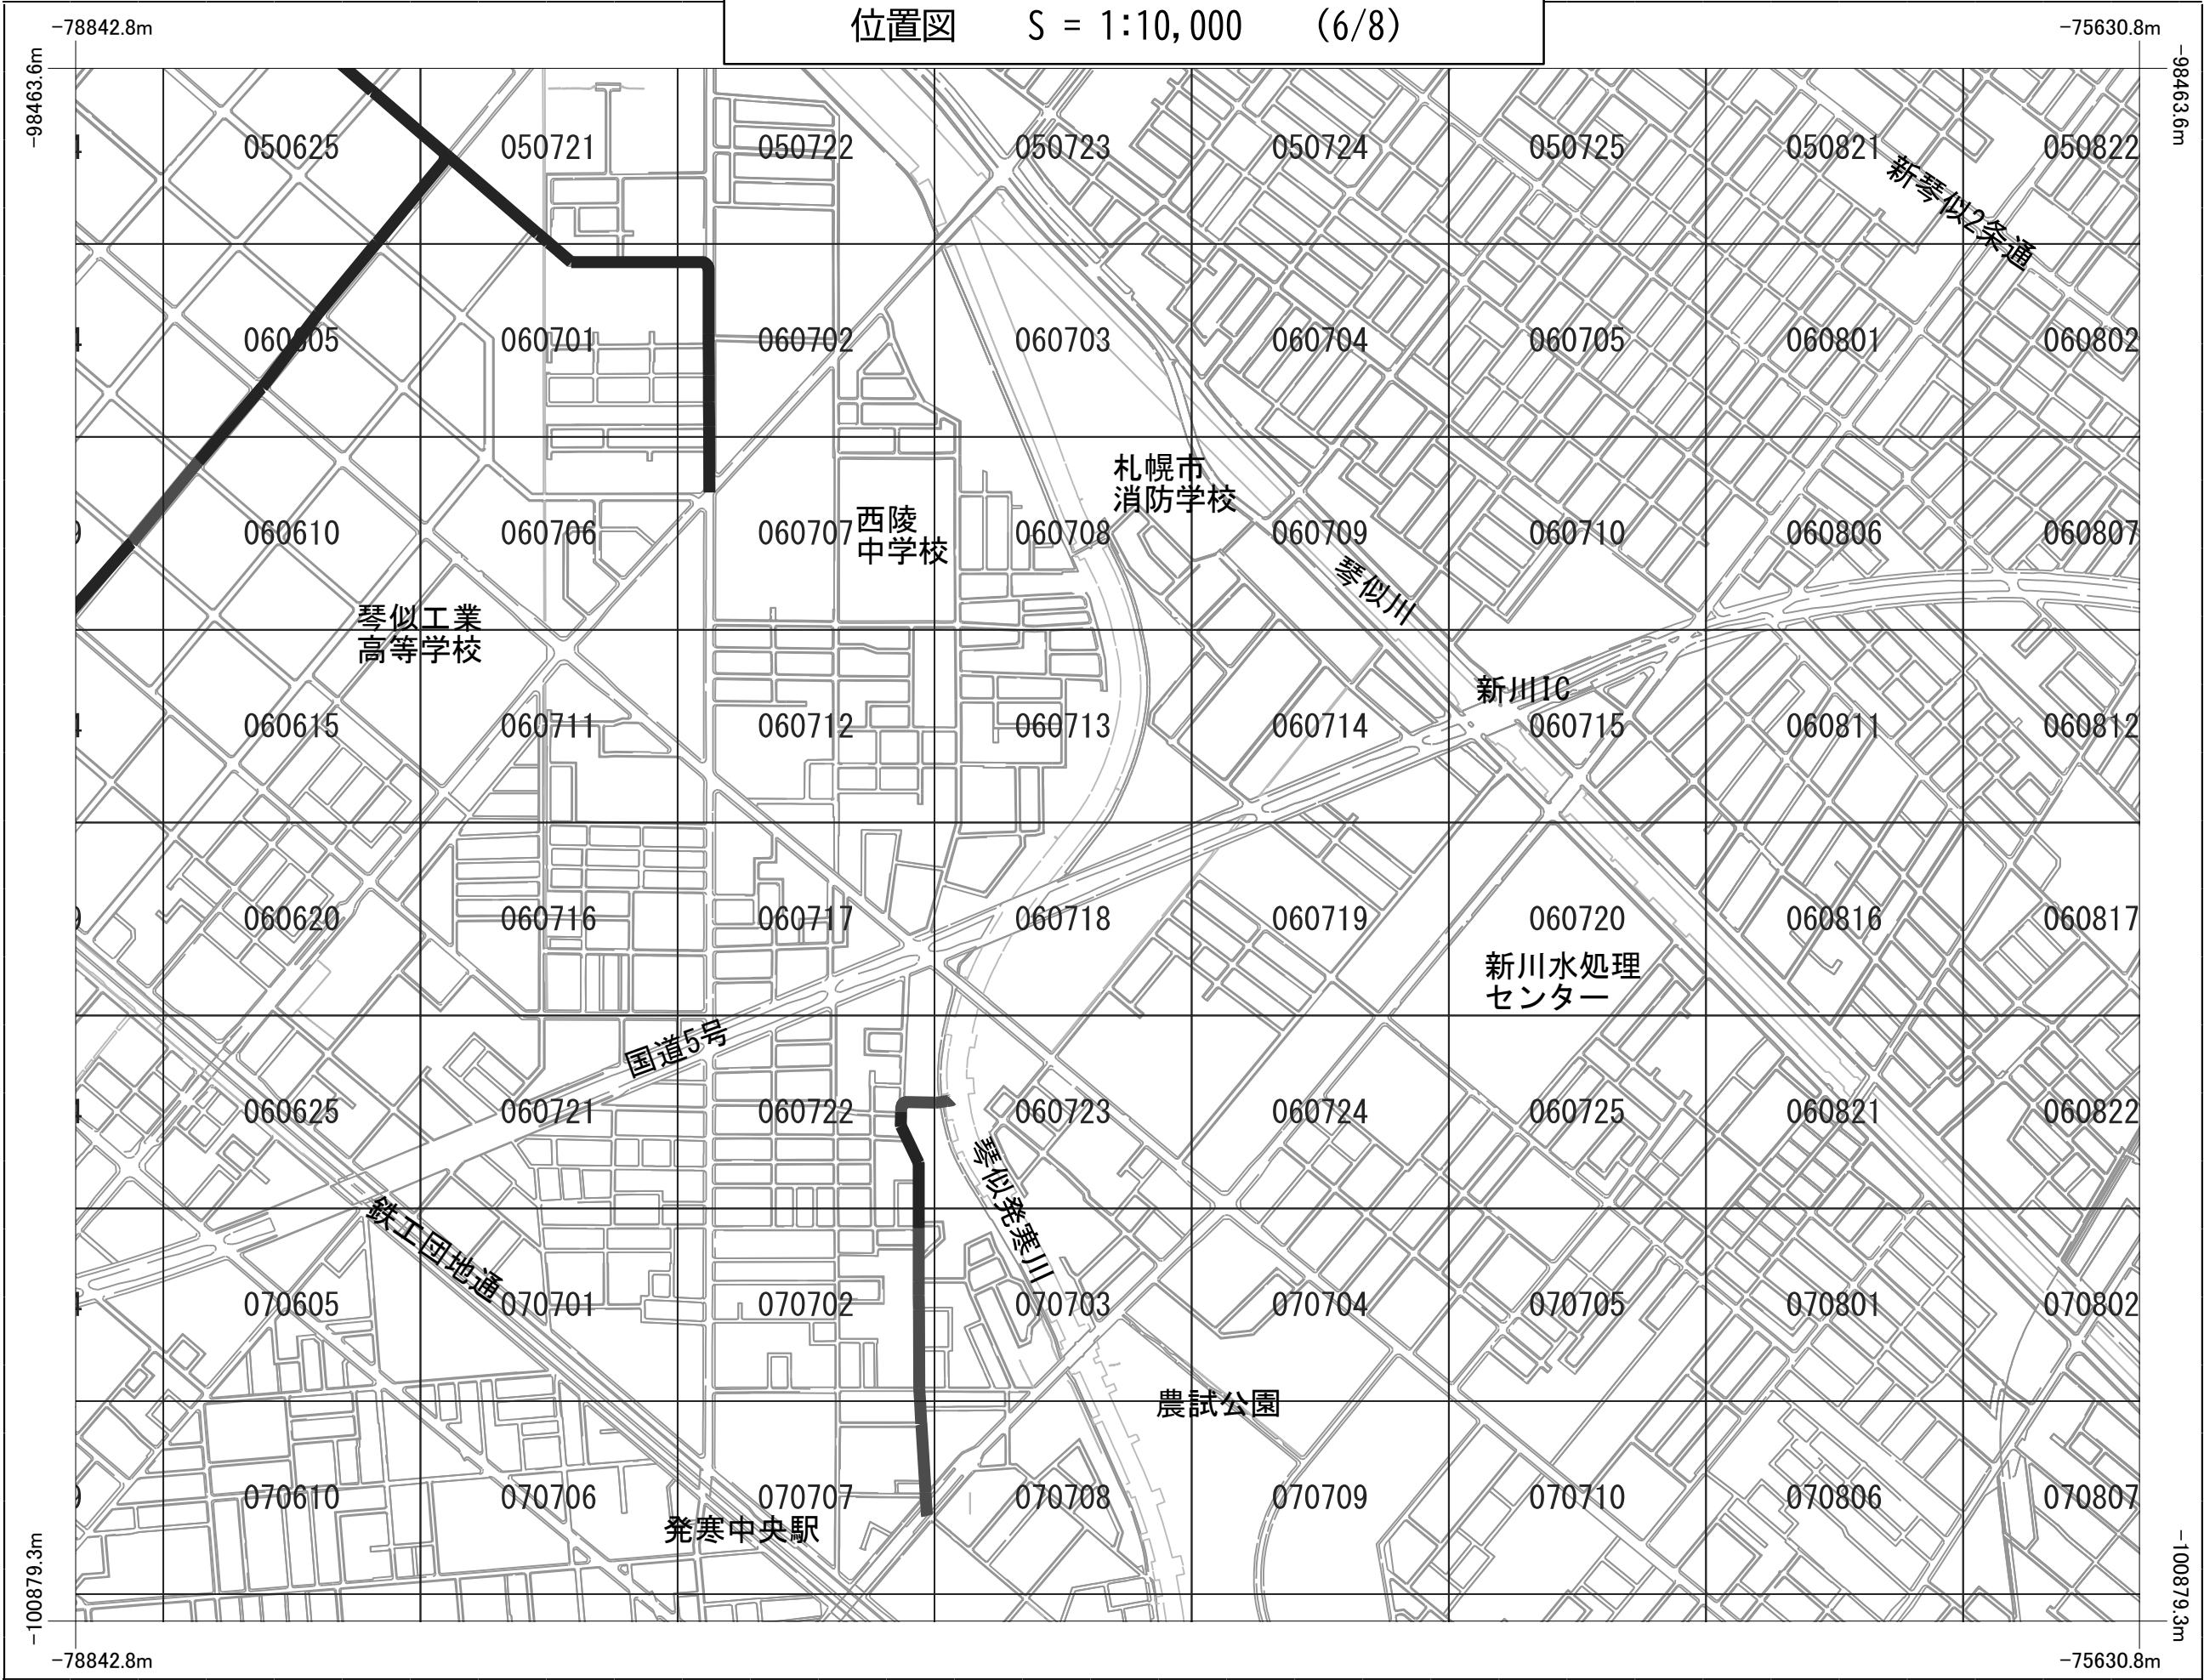

星置本線（星置3条7丁目）ほか大口径管調査業務
位置図 S = 1:10,000 (7/8)

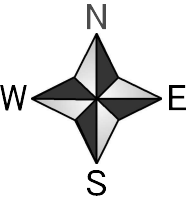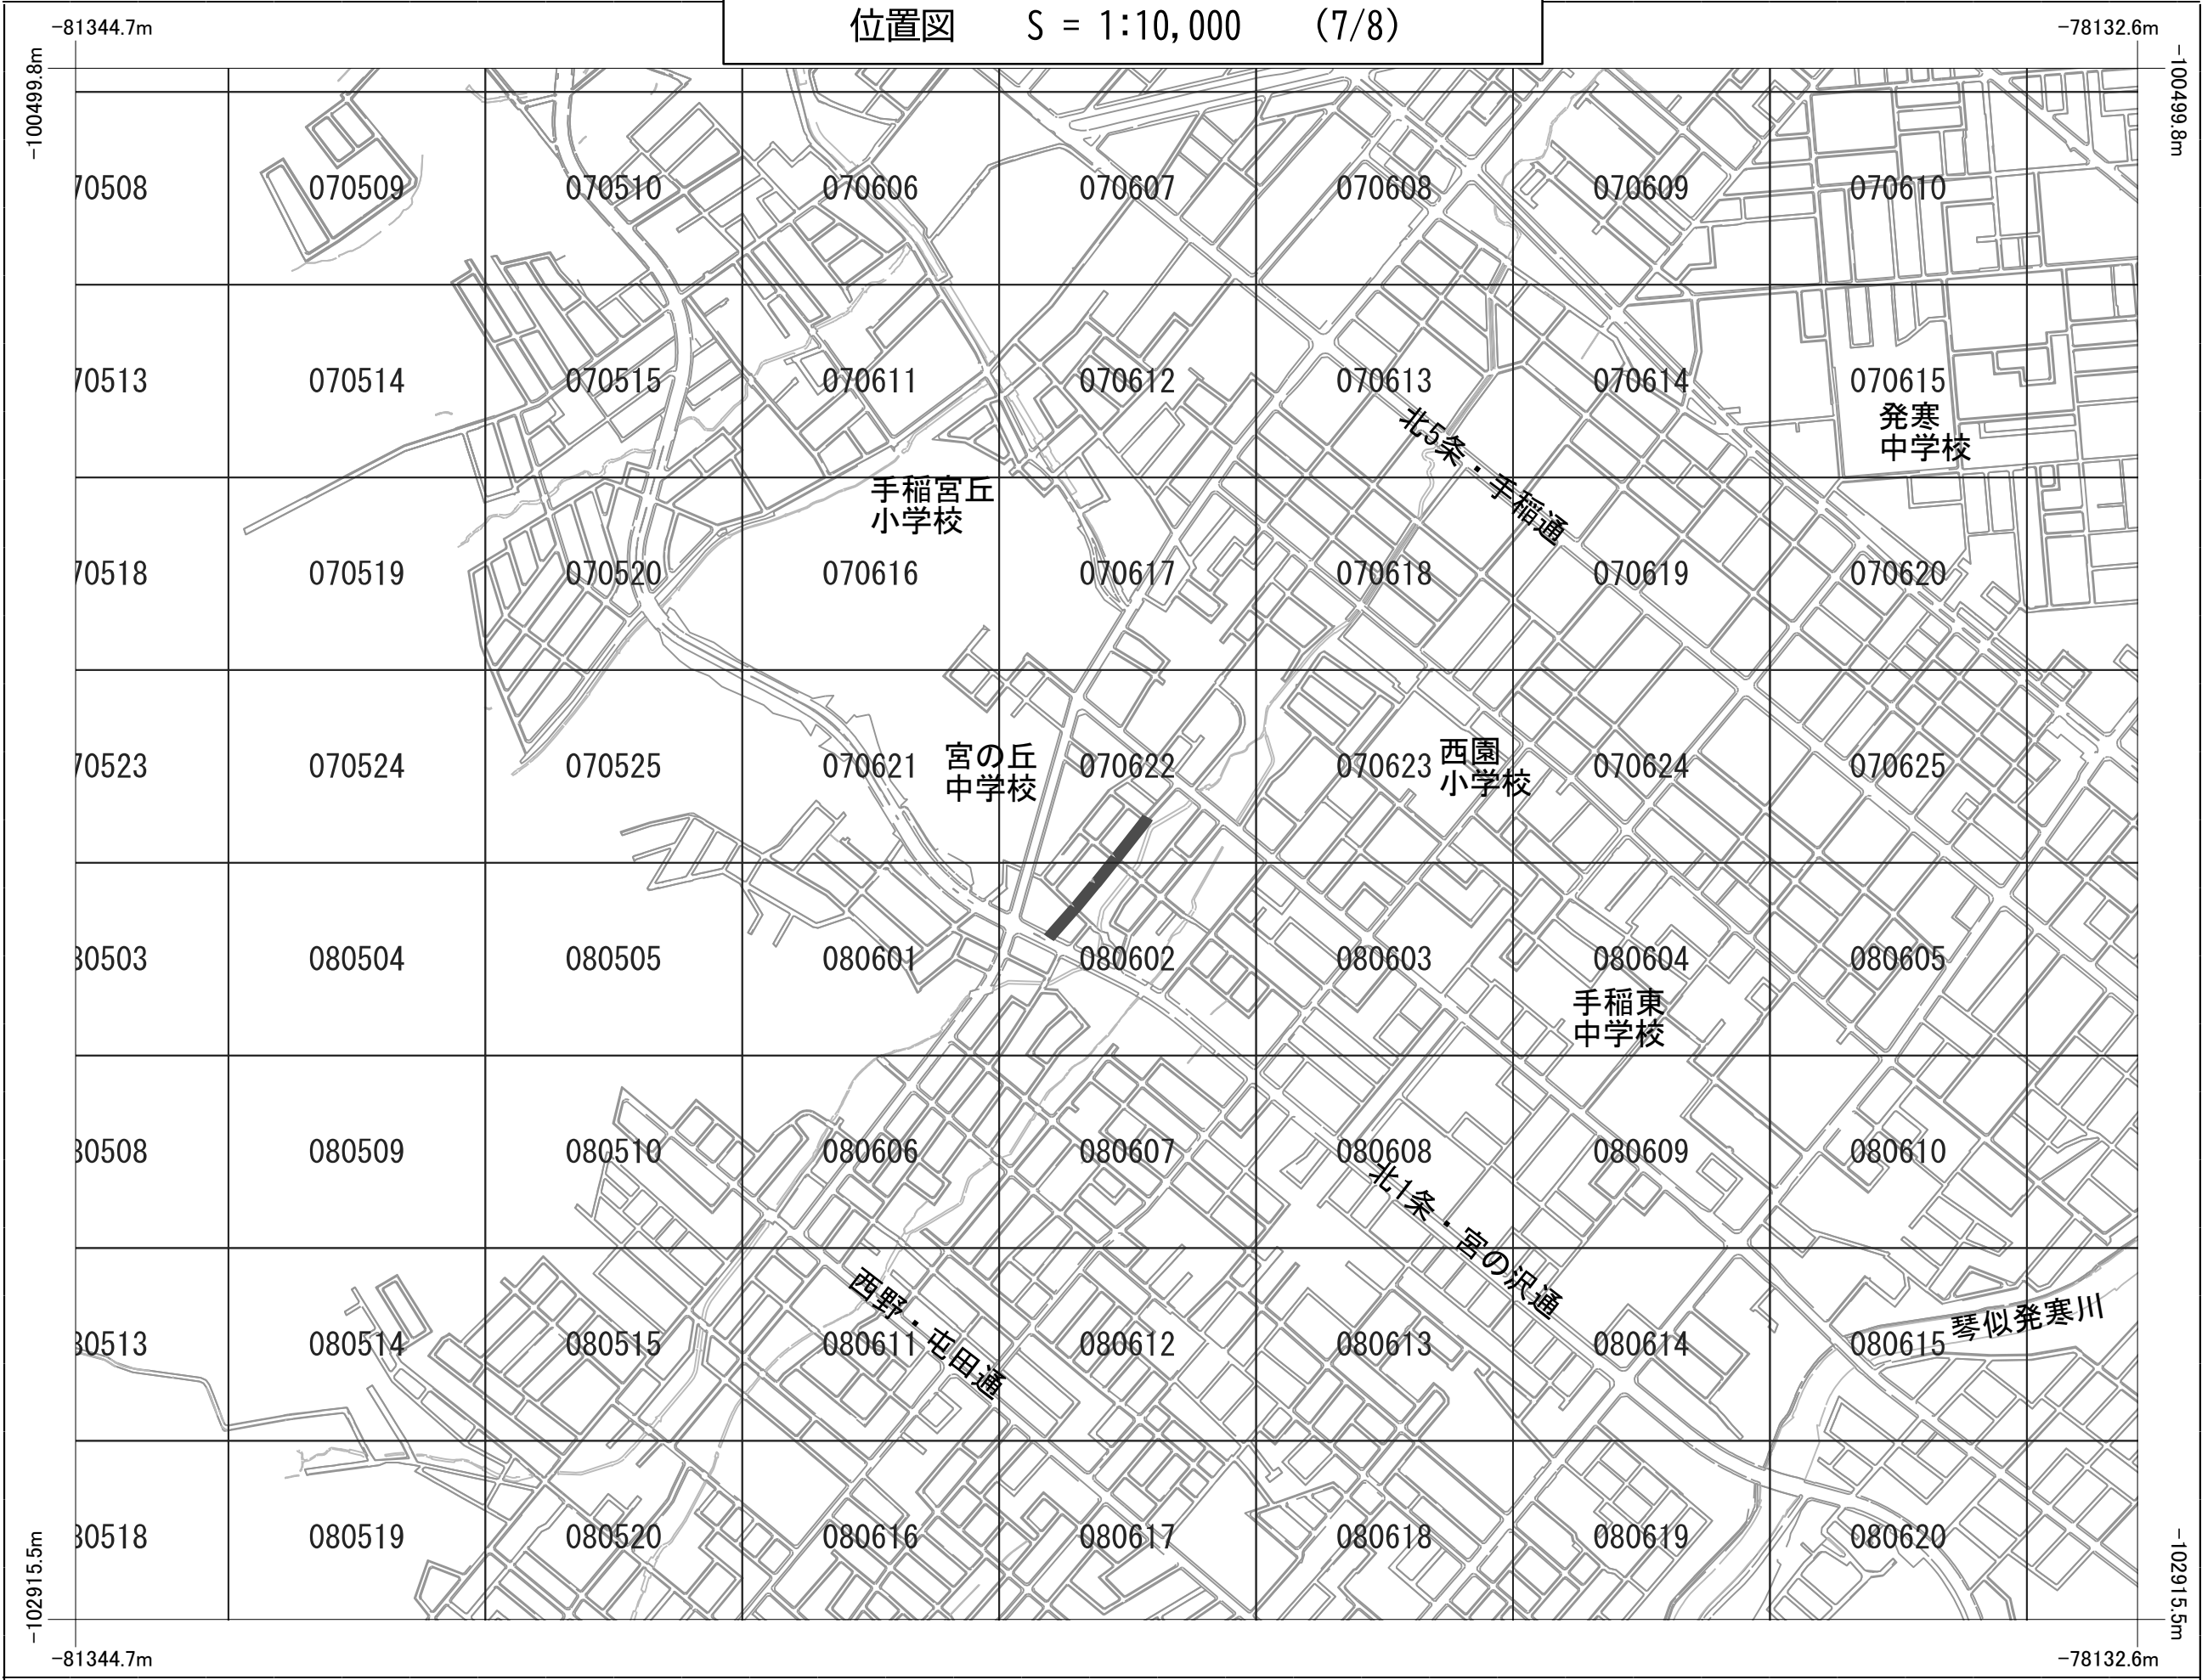

星置本線（星置3条7丁目）ほか大口径管調査業務
位置図 S = 1:10,000 (8/8)

