

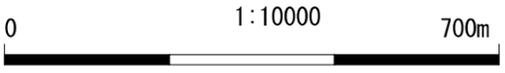
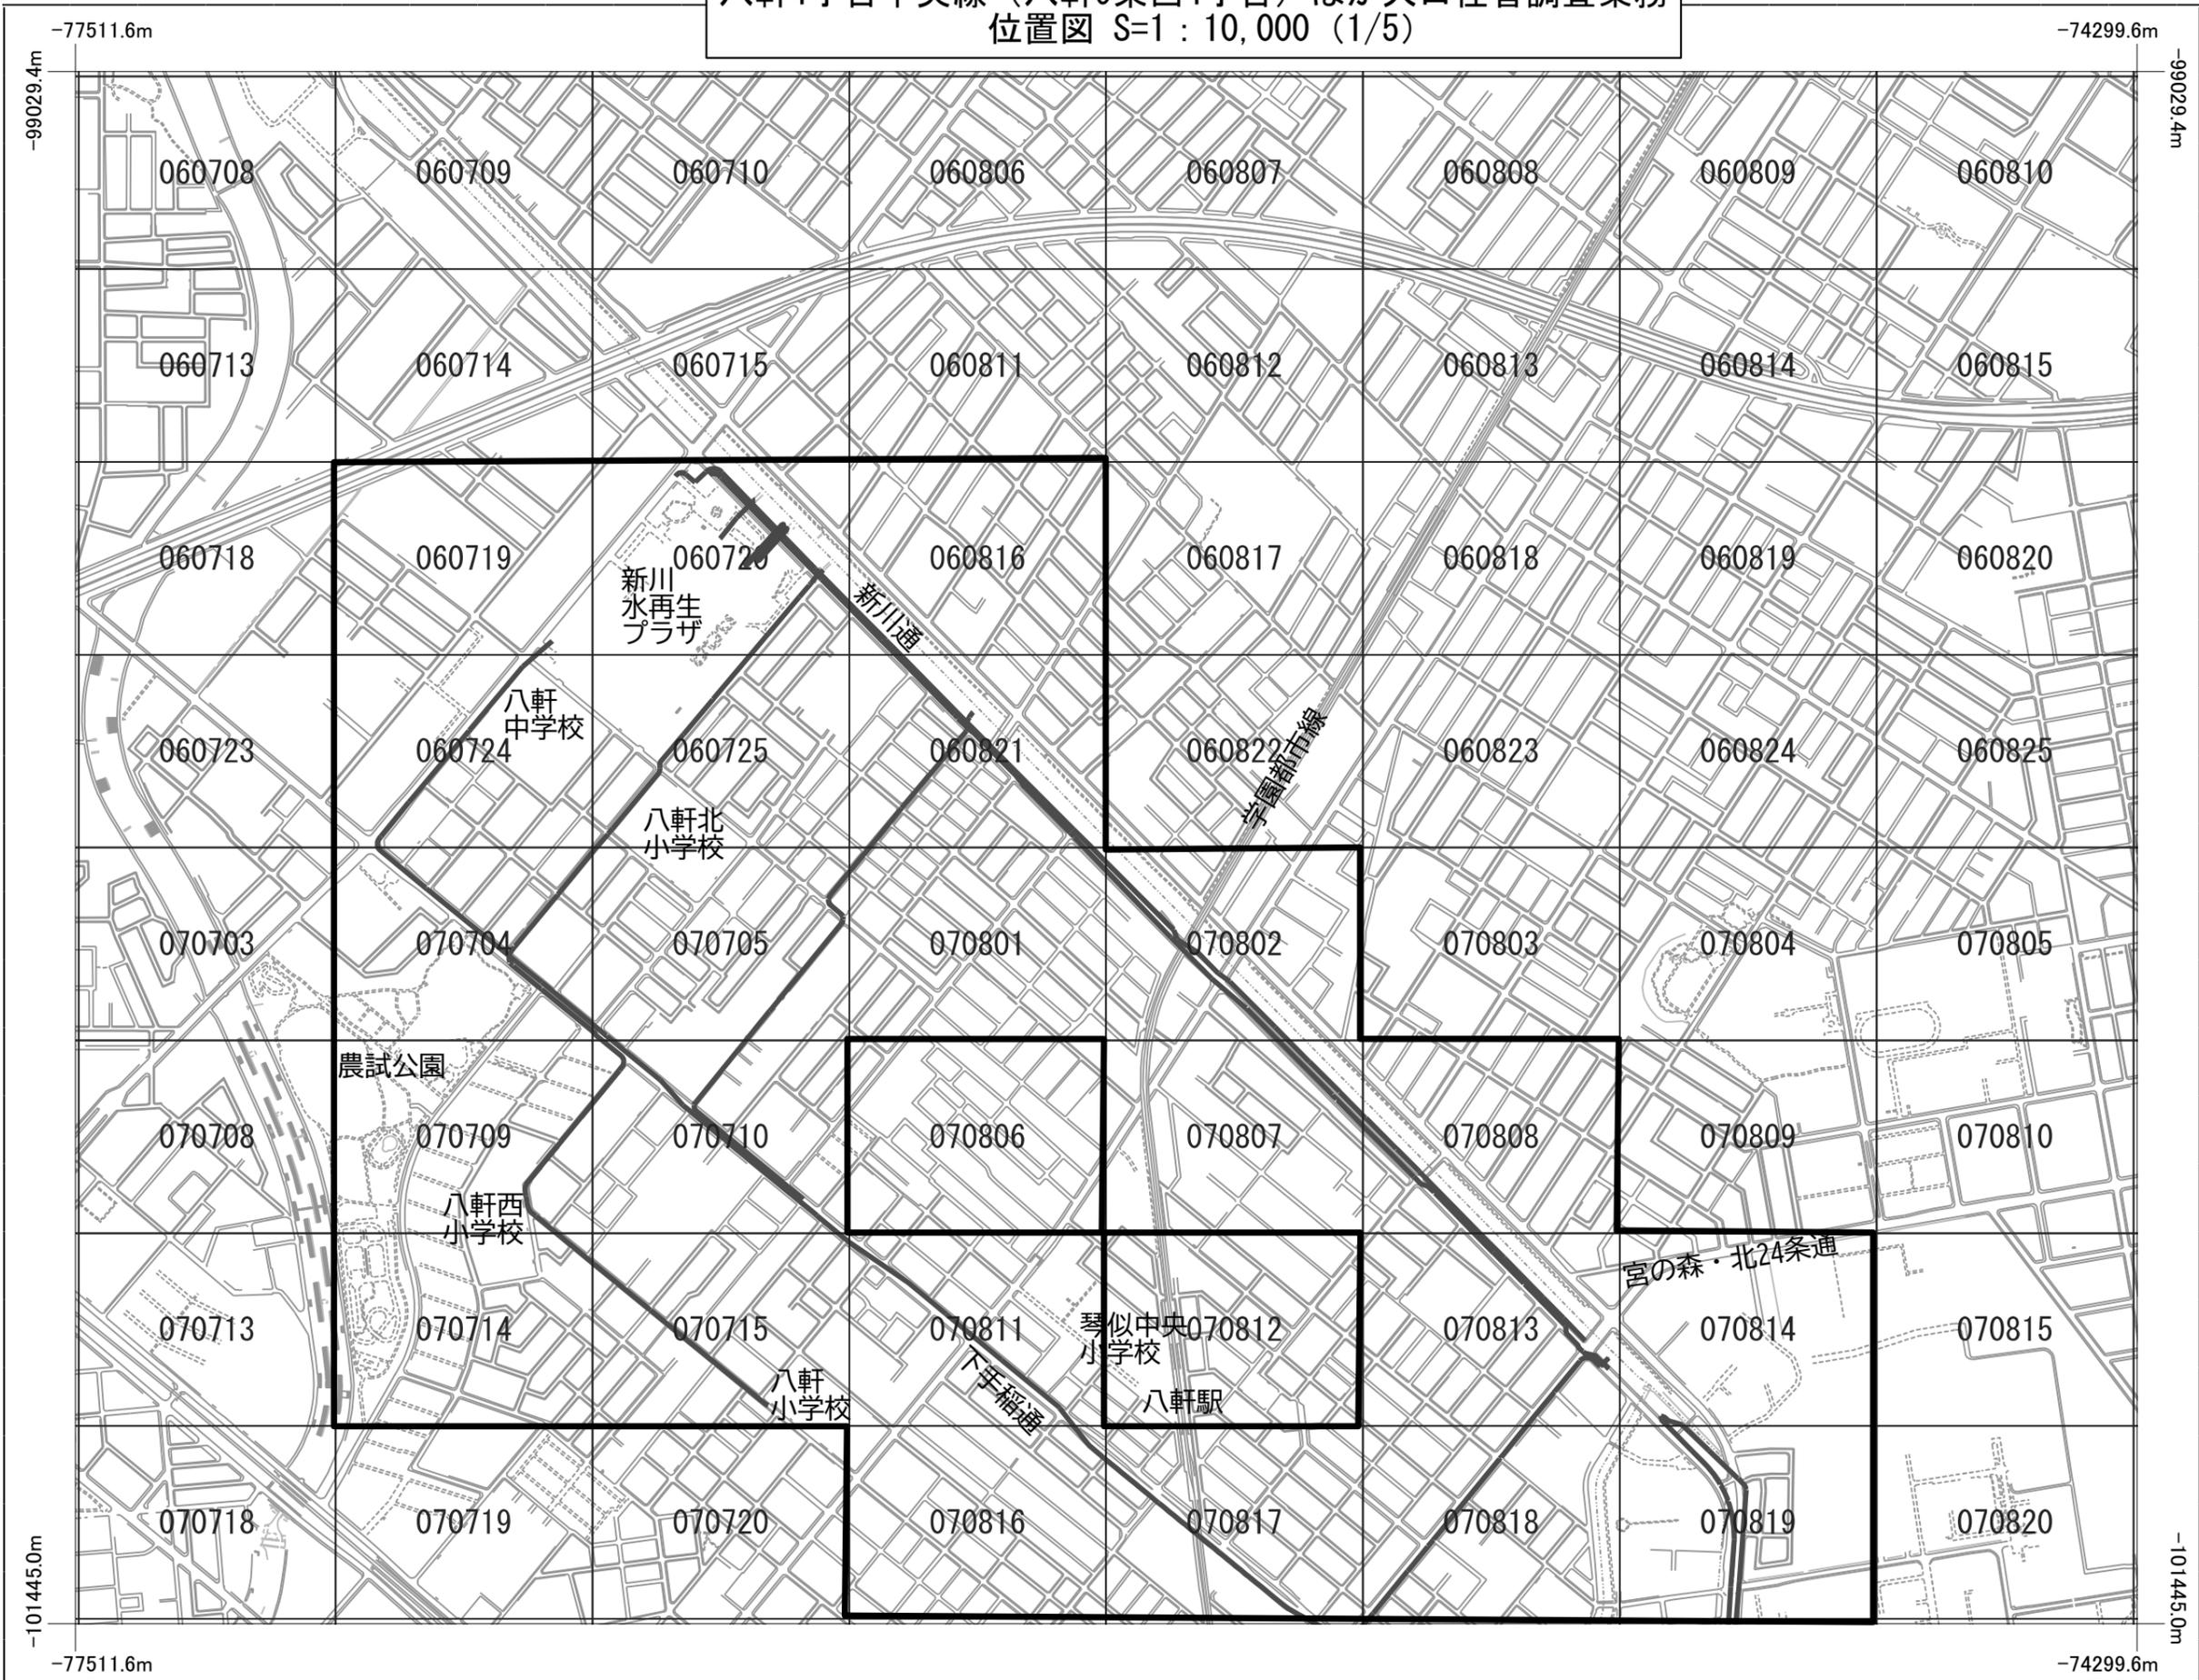
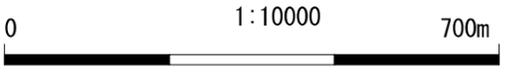




八軒4丁目中央線（八軒9条西4丁目）ほか大口径管調査業務  
位置図 S=1 : 10,000 (1/5)

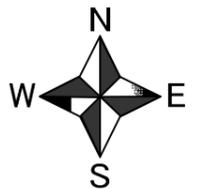



八軒4丁目中央線（八軒9条西4丁目）ほか大口径管調査業務  
位置図 S=1 : 10,000 (2/5)

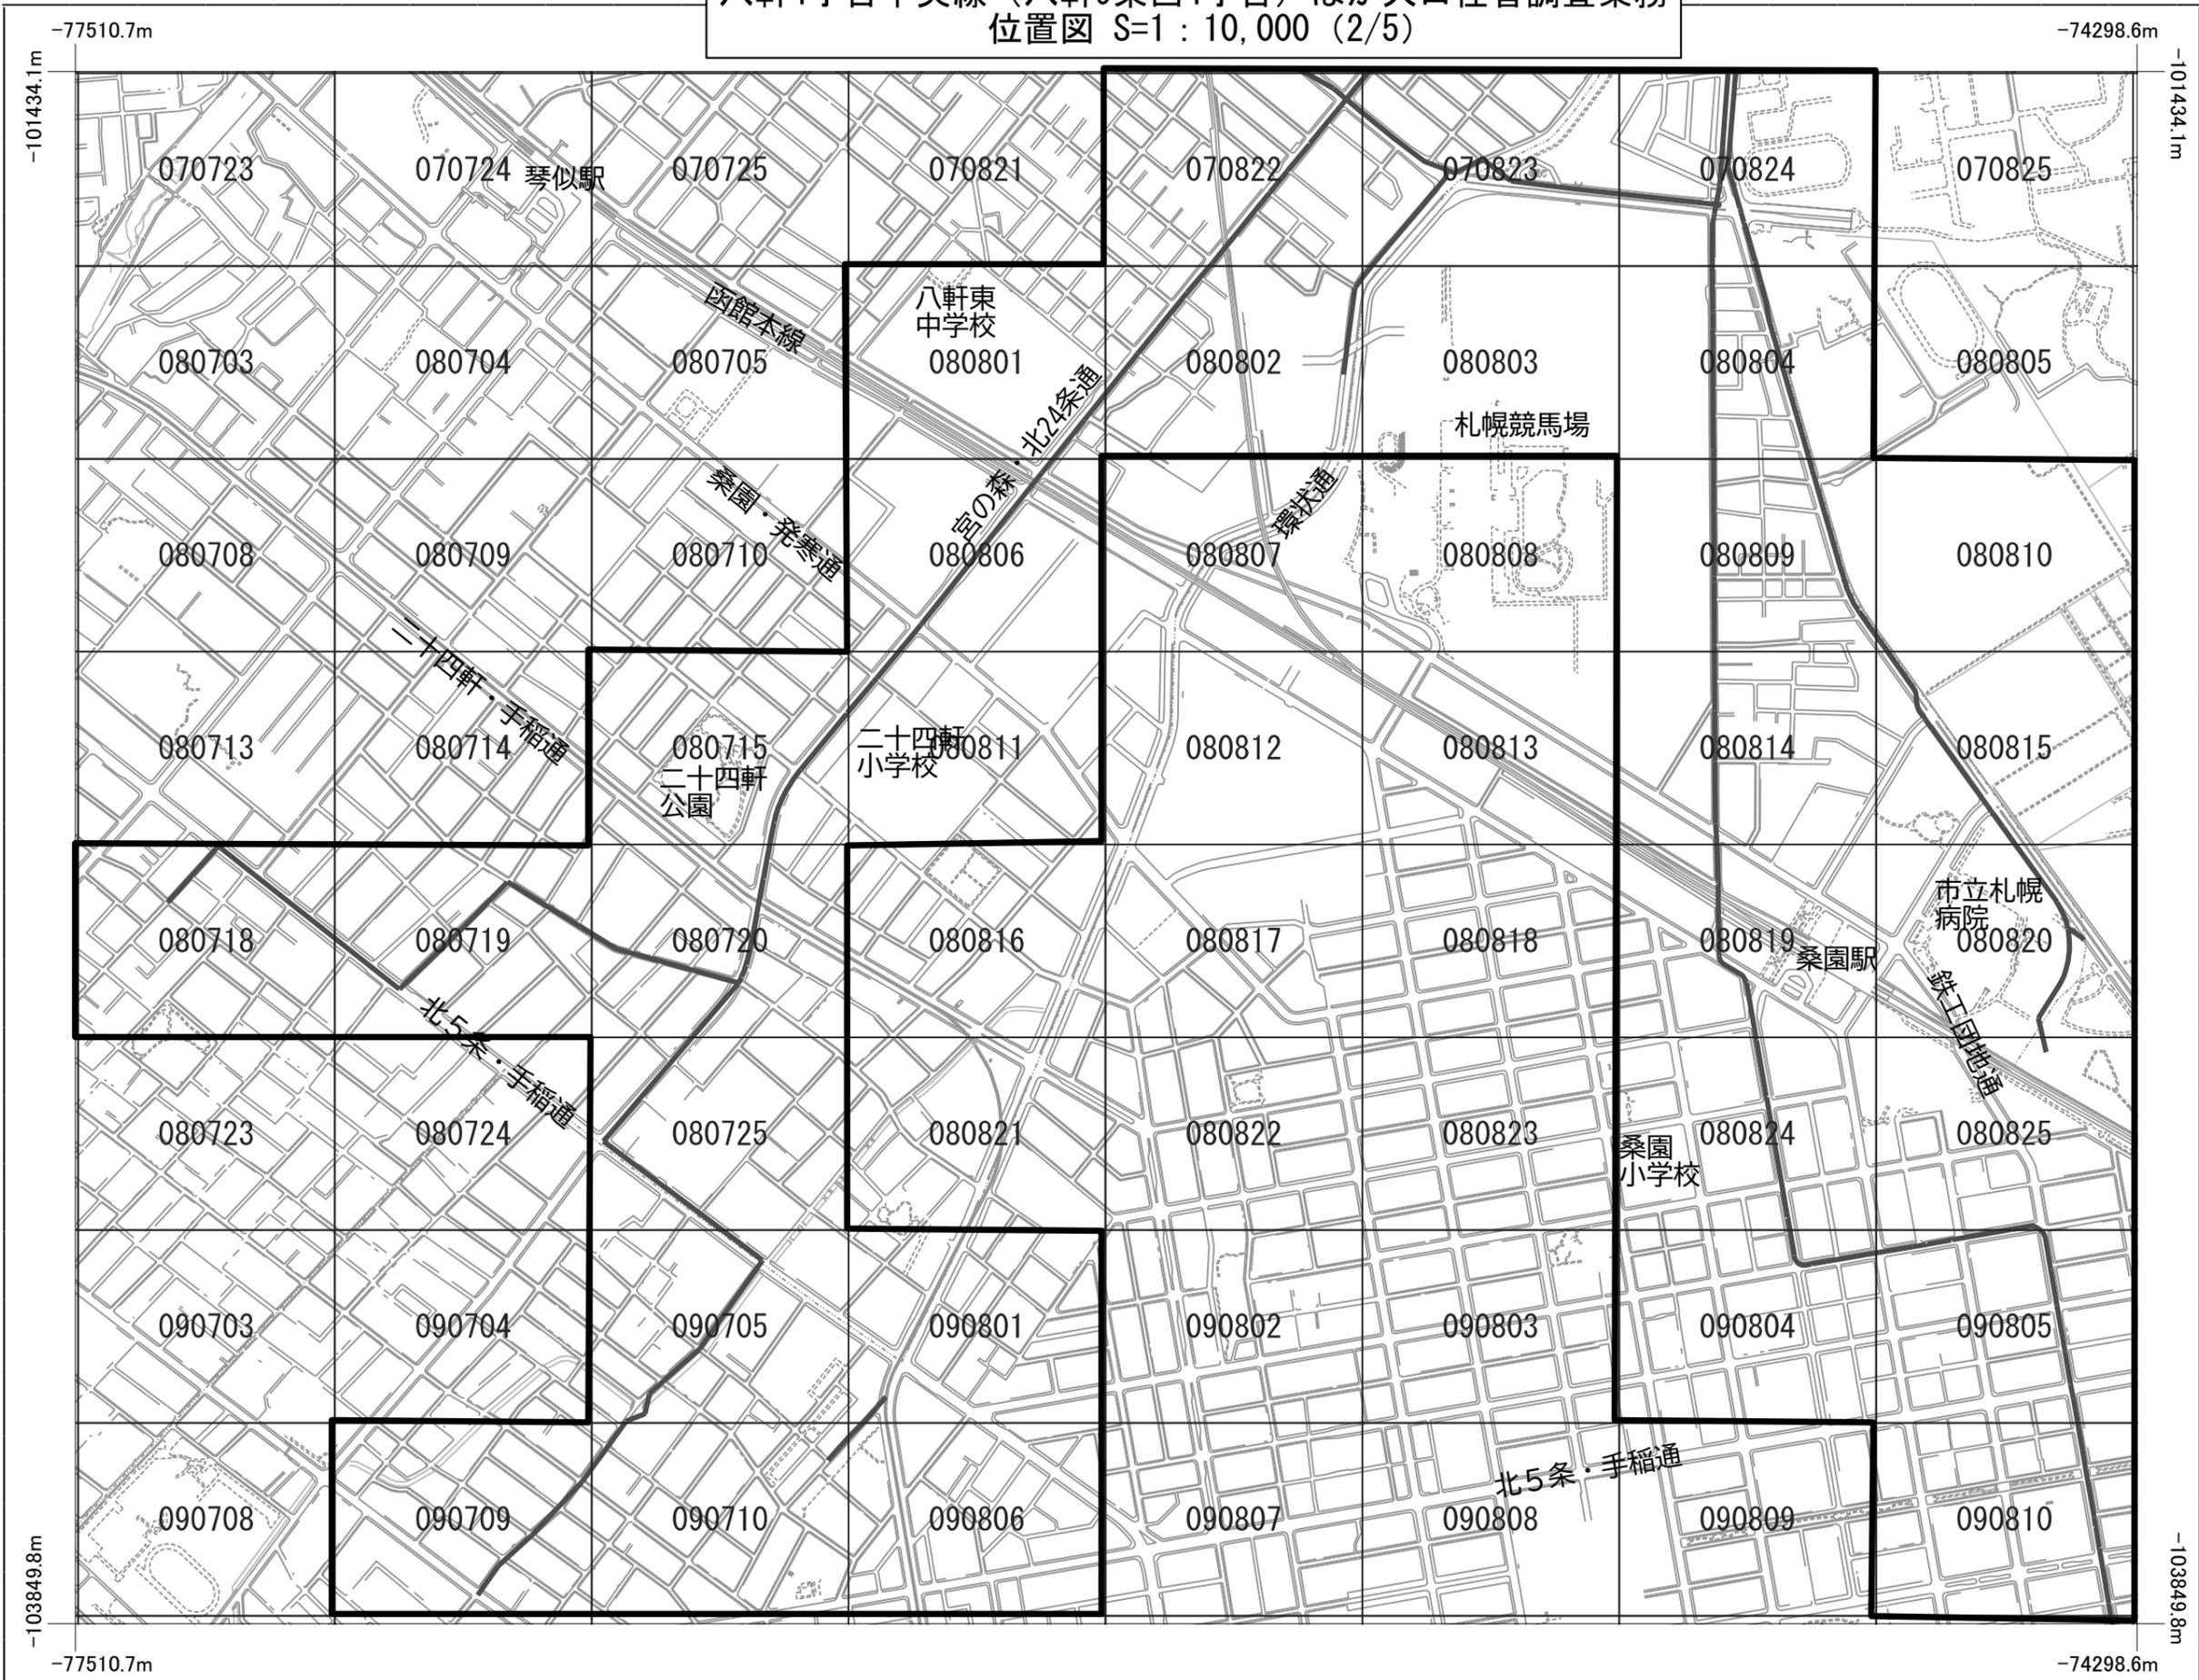

八軒4丁目中央線（八軒9条西4丁目）ほか大口径管調査業務  
位置図 S=1 : 10,000 (3/5)

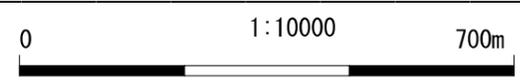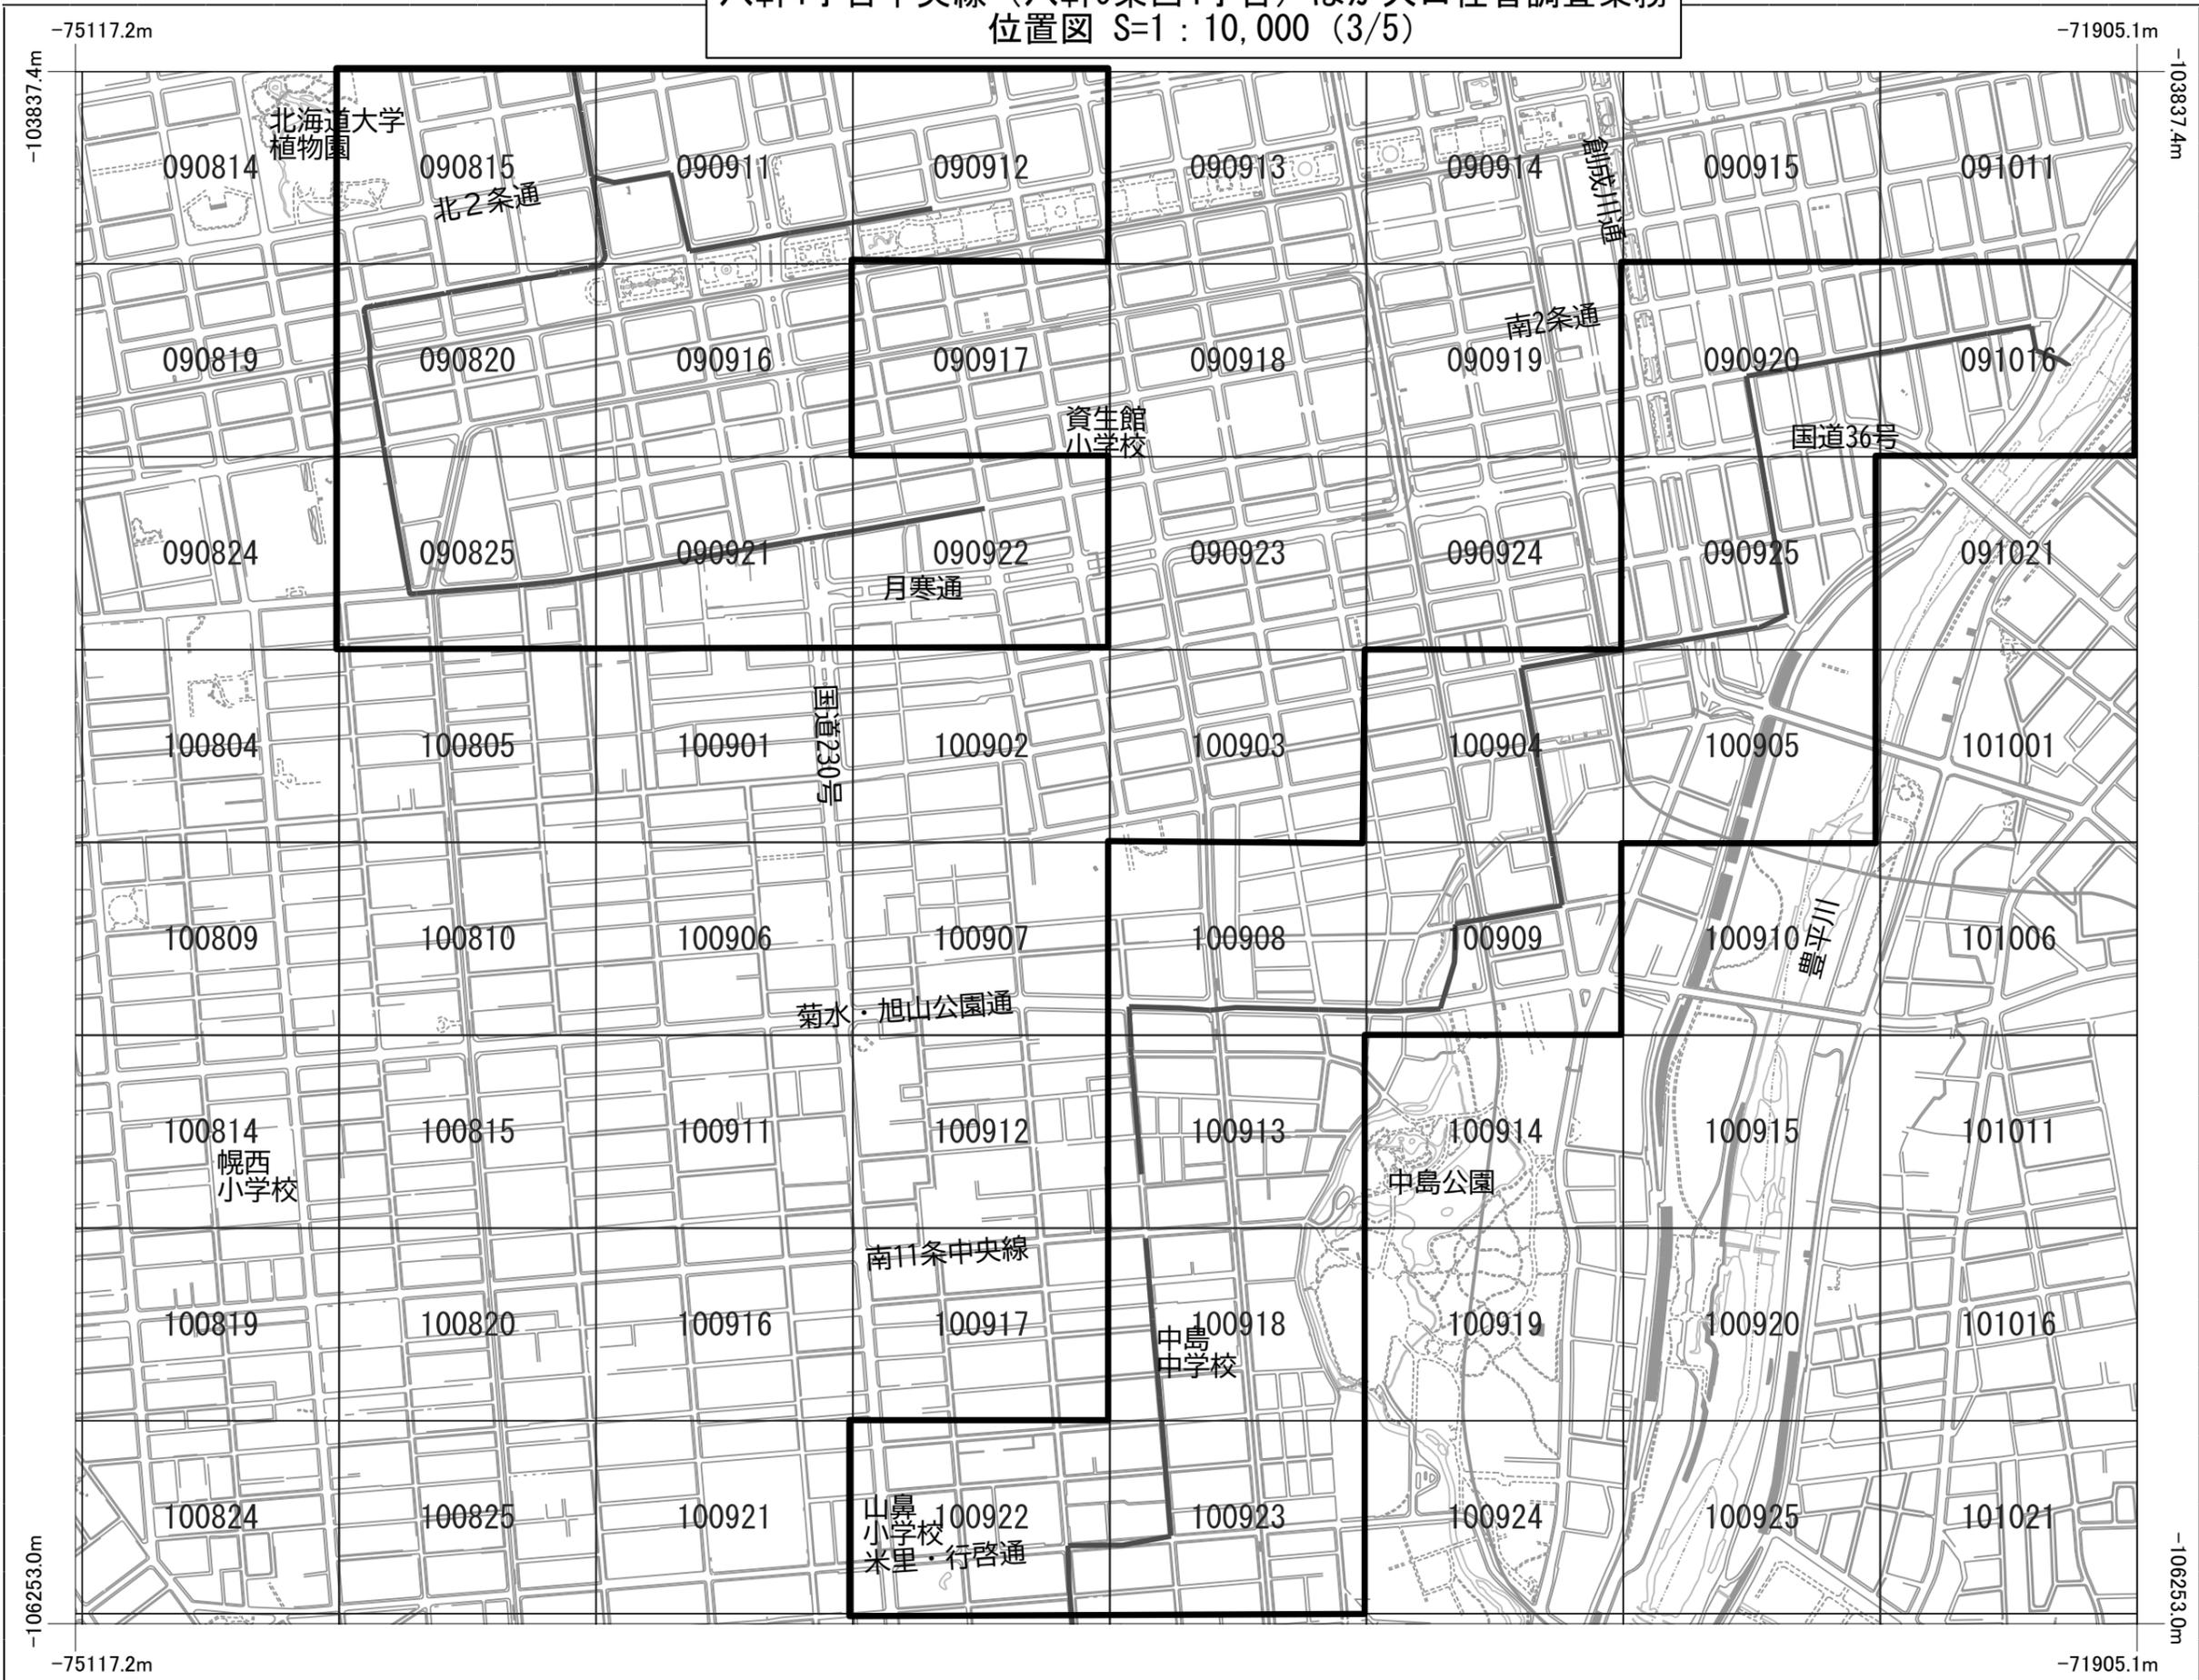

八軒4丁目中央線（八軒9条西4丁目）ほか大口径管調査業務  
位置図 S=1 : 10,000 (4/5)

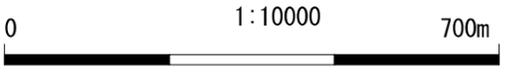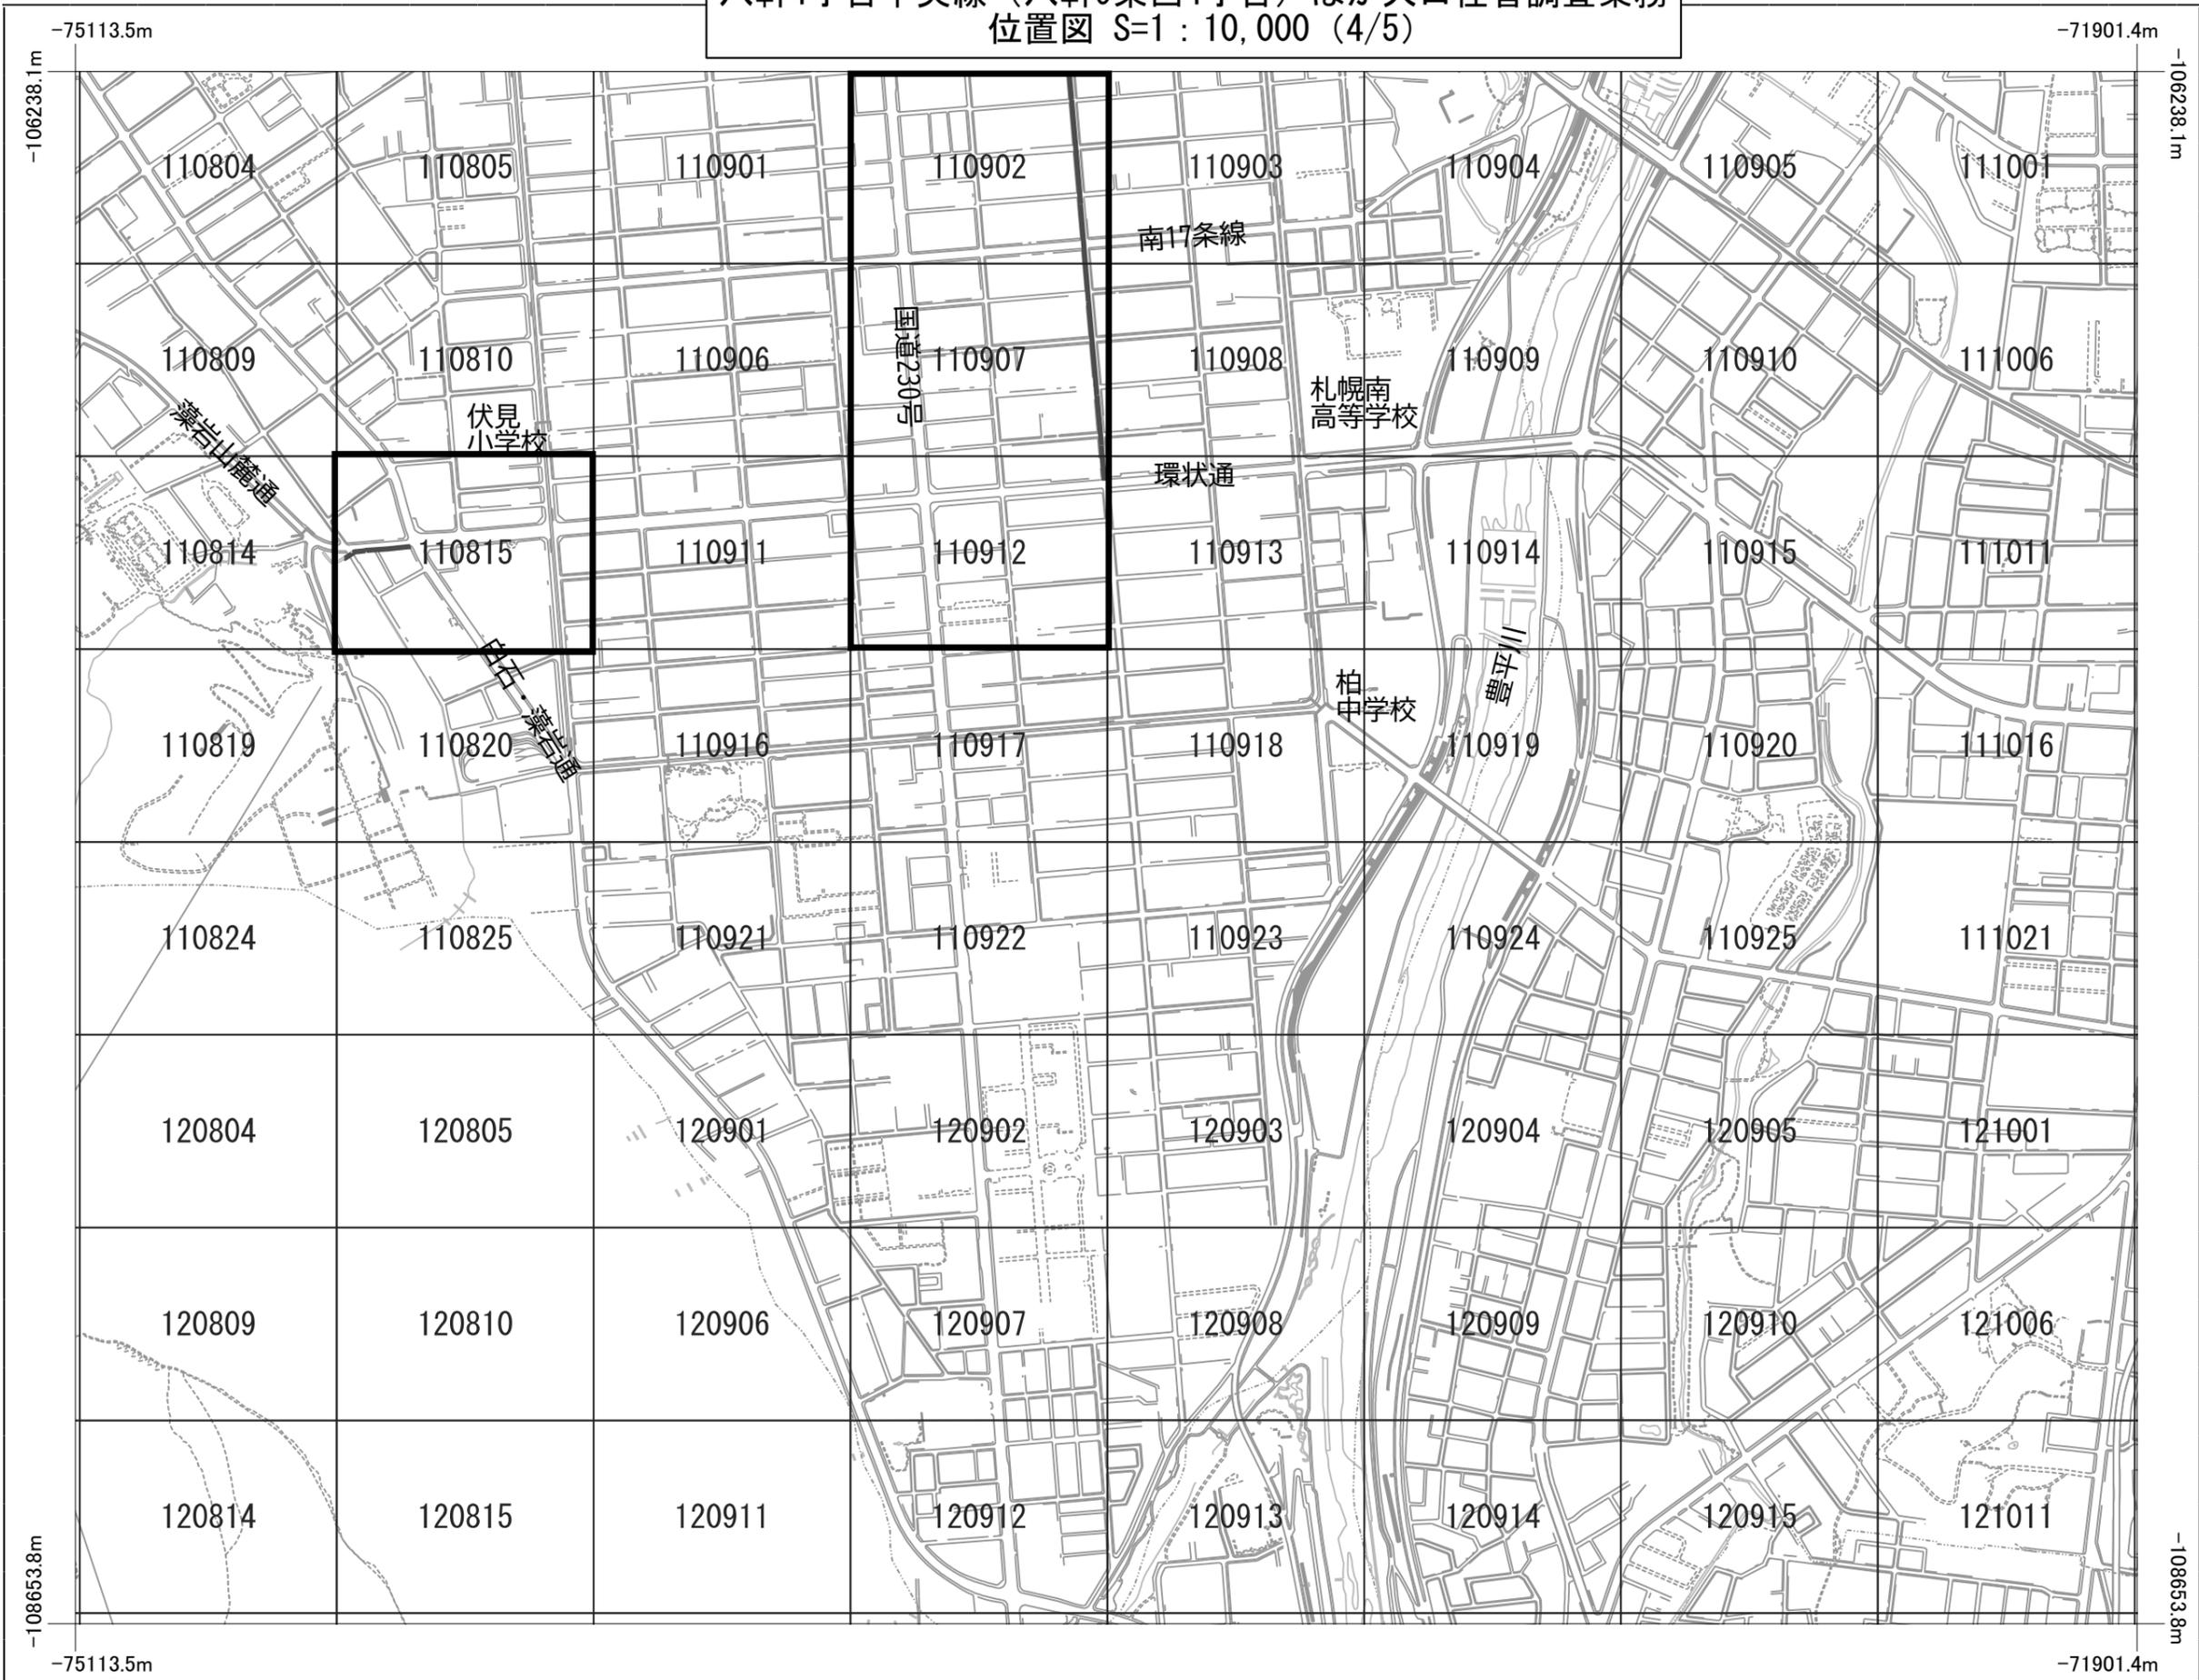

八軒4丁目中央線（八軒9条西4丁目）ほか大口徑管調査業務  
位置図 S=1 : 10,000 (5/5)

