

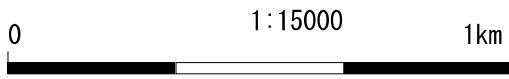


下水道管路施設耐震診断調査業務その1
位置図 S=1：15000（1/2）

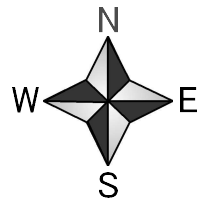

下水道管路施設耐震診断調査業務その1
位置図 S=1：15000（2/2）

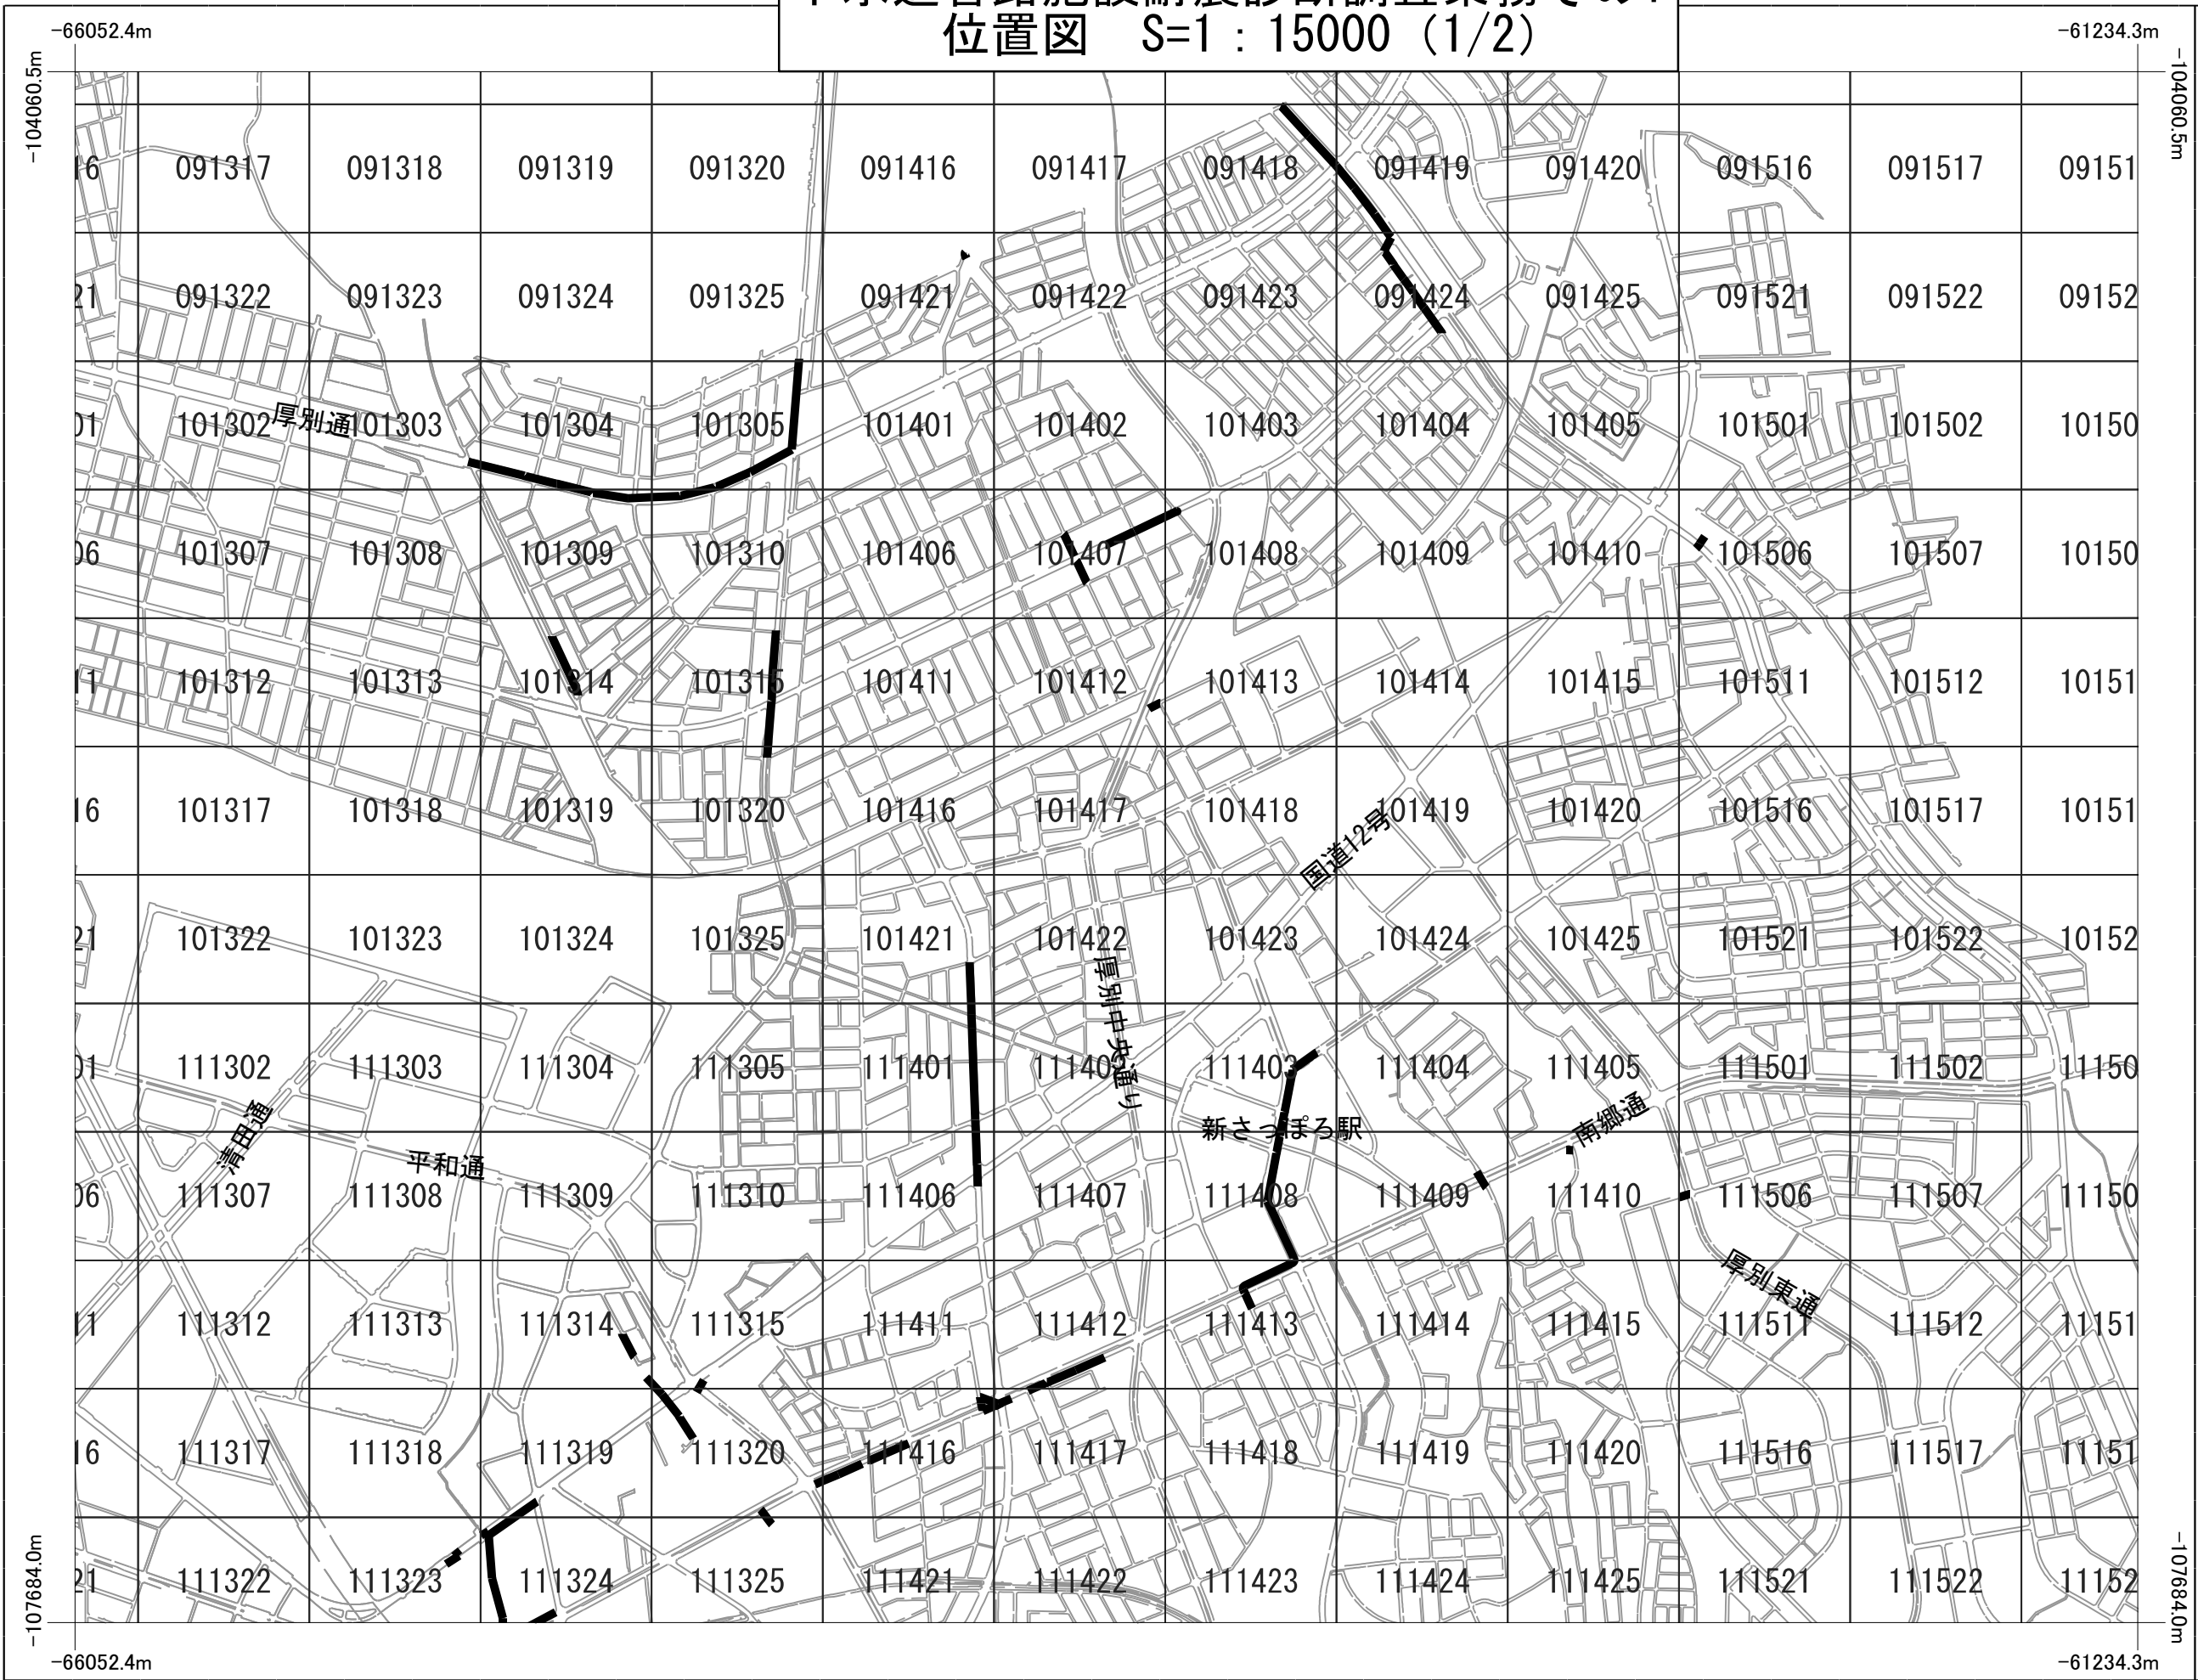