

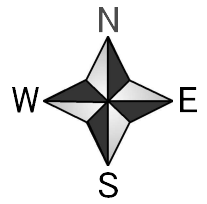
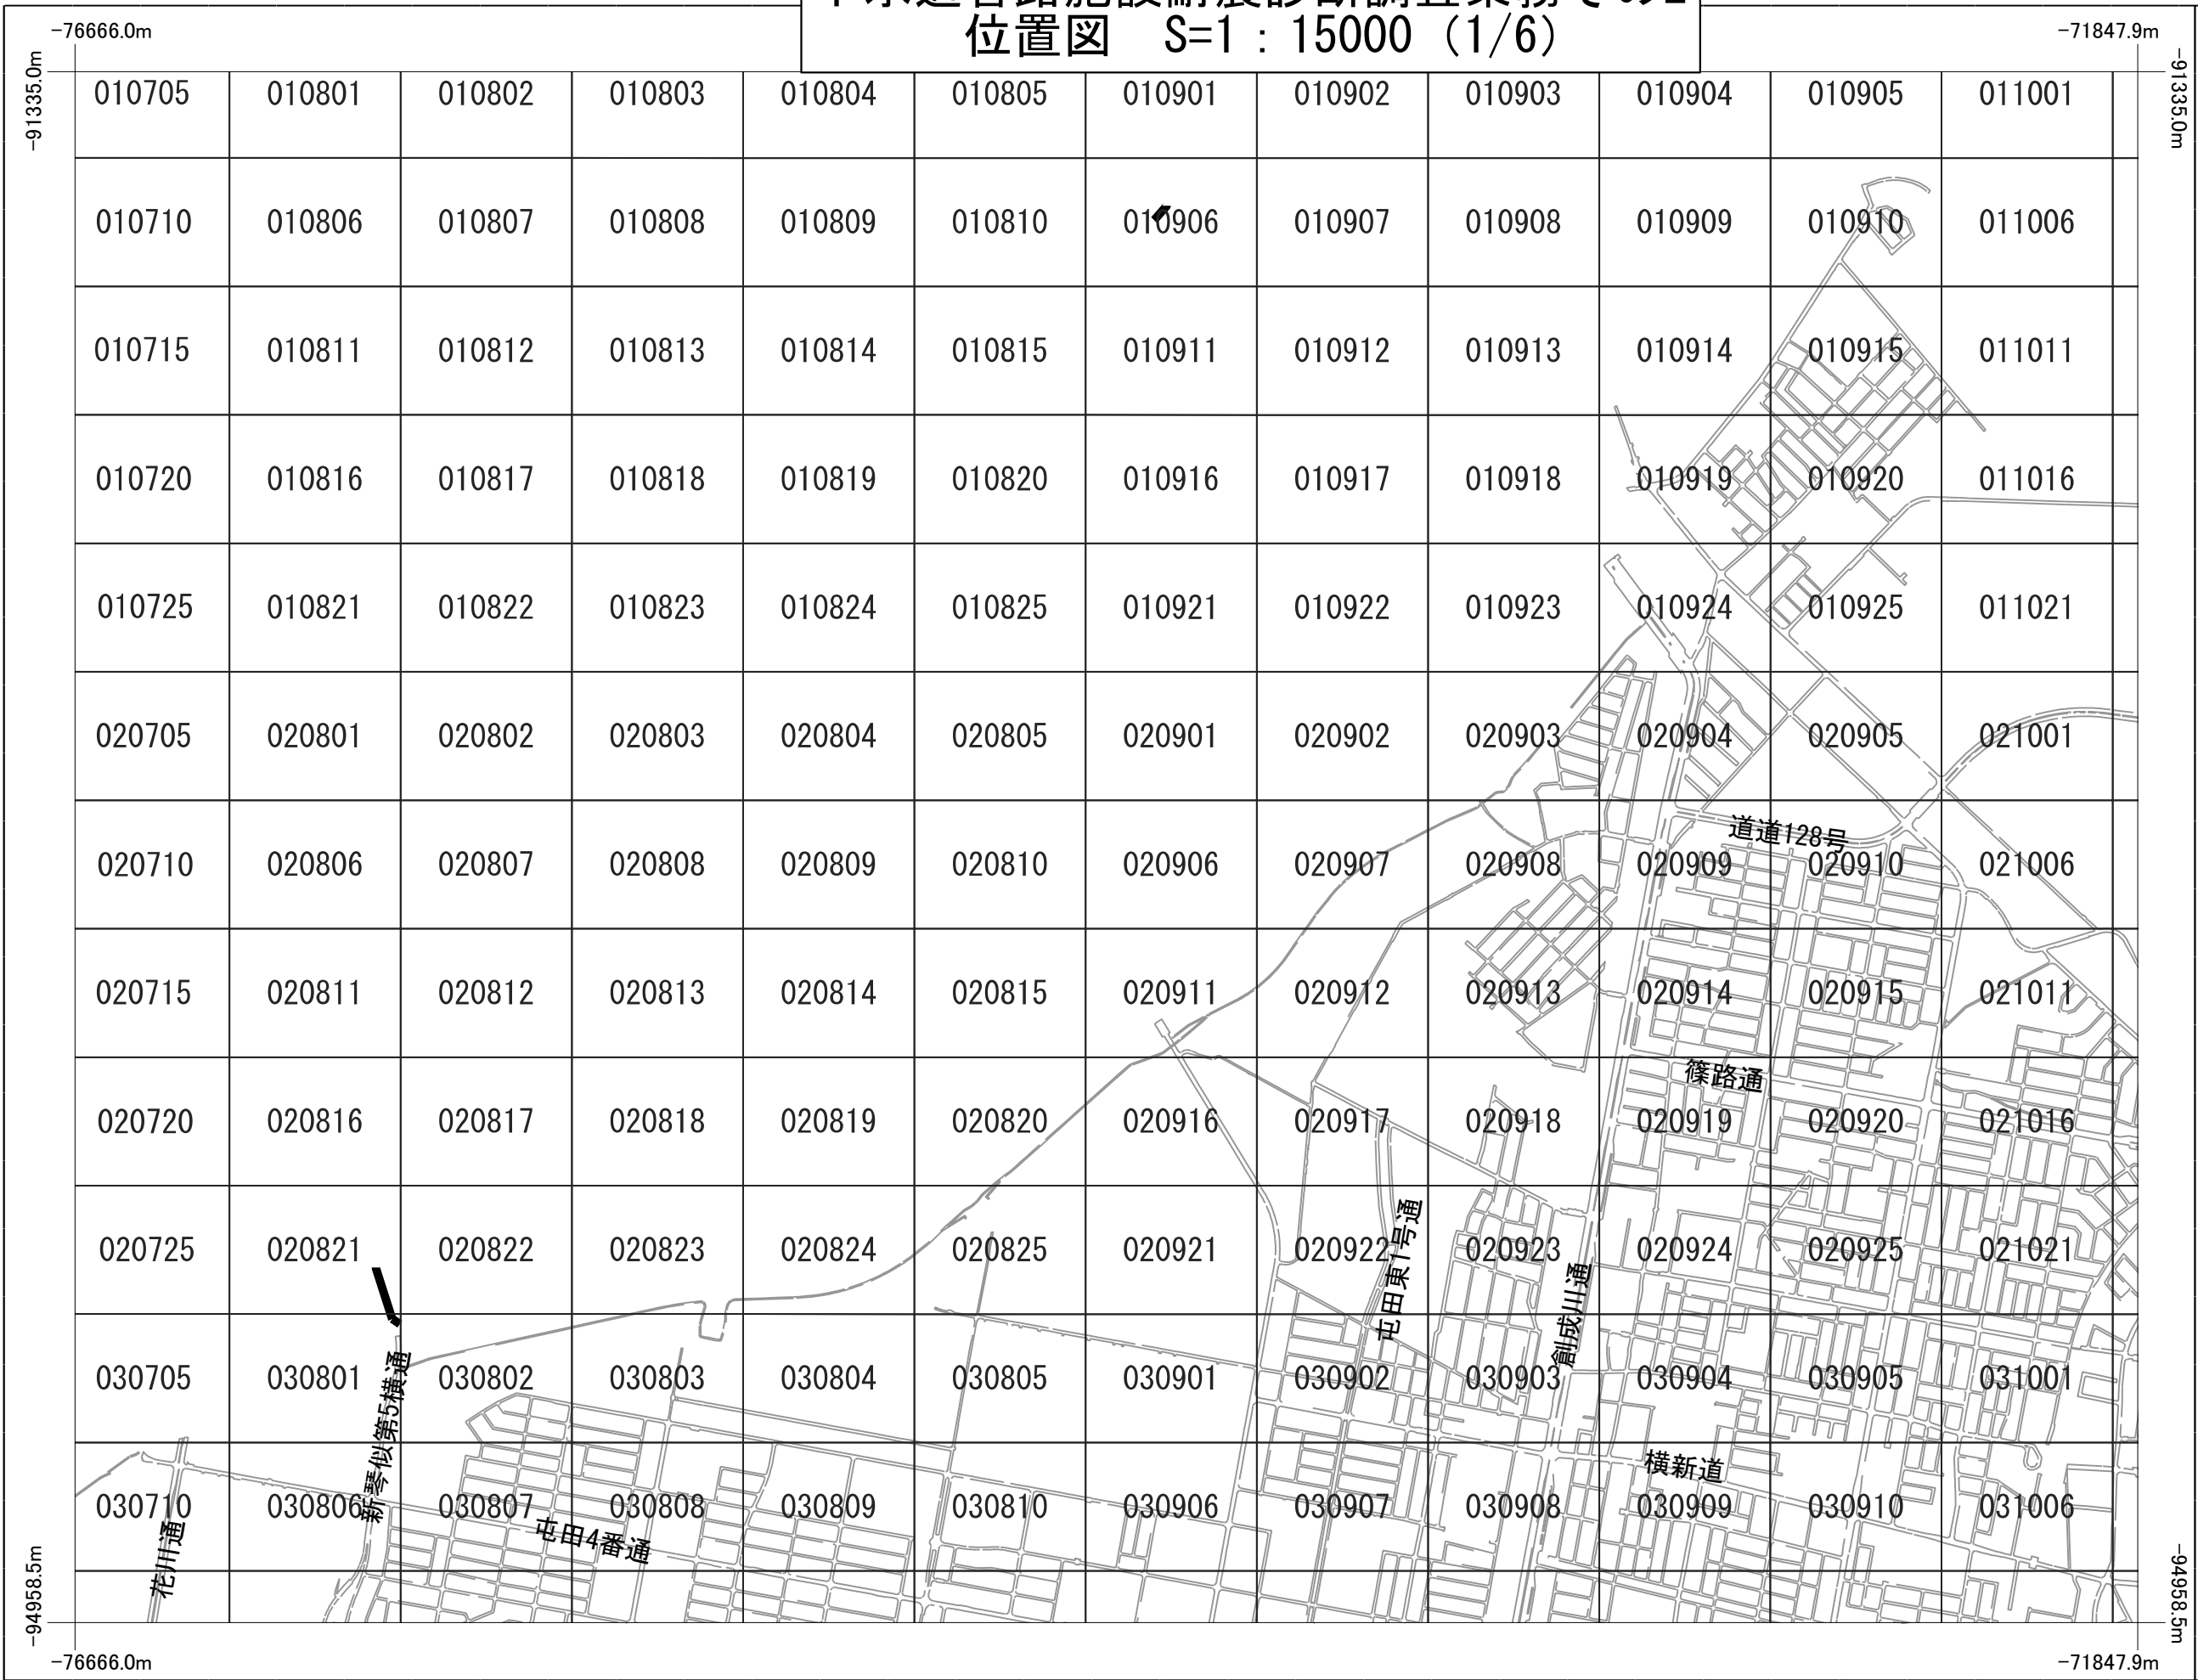





下水道管路施設耐震診断調査業務その2
位置図 S=1：15000（1/6）

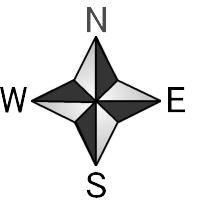




下水道管路施設耐震診断調査業務その2
位置図 S=1 : 15000 (2/6)

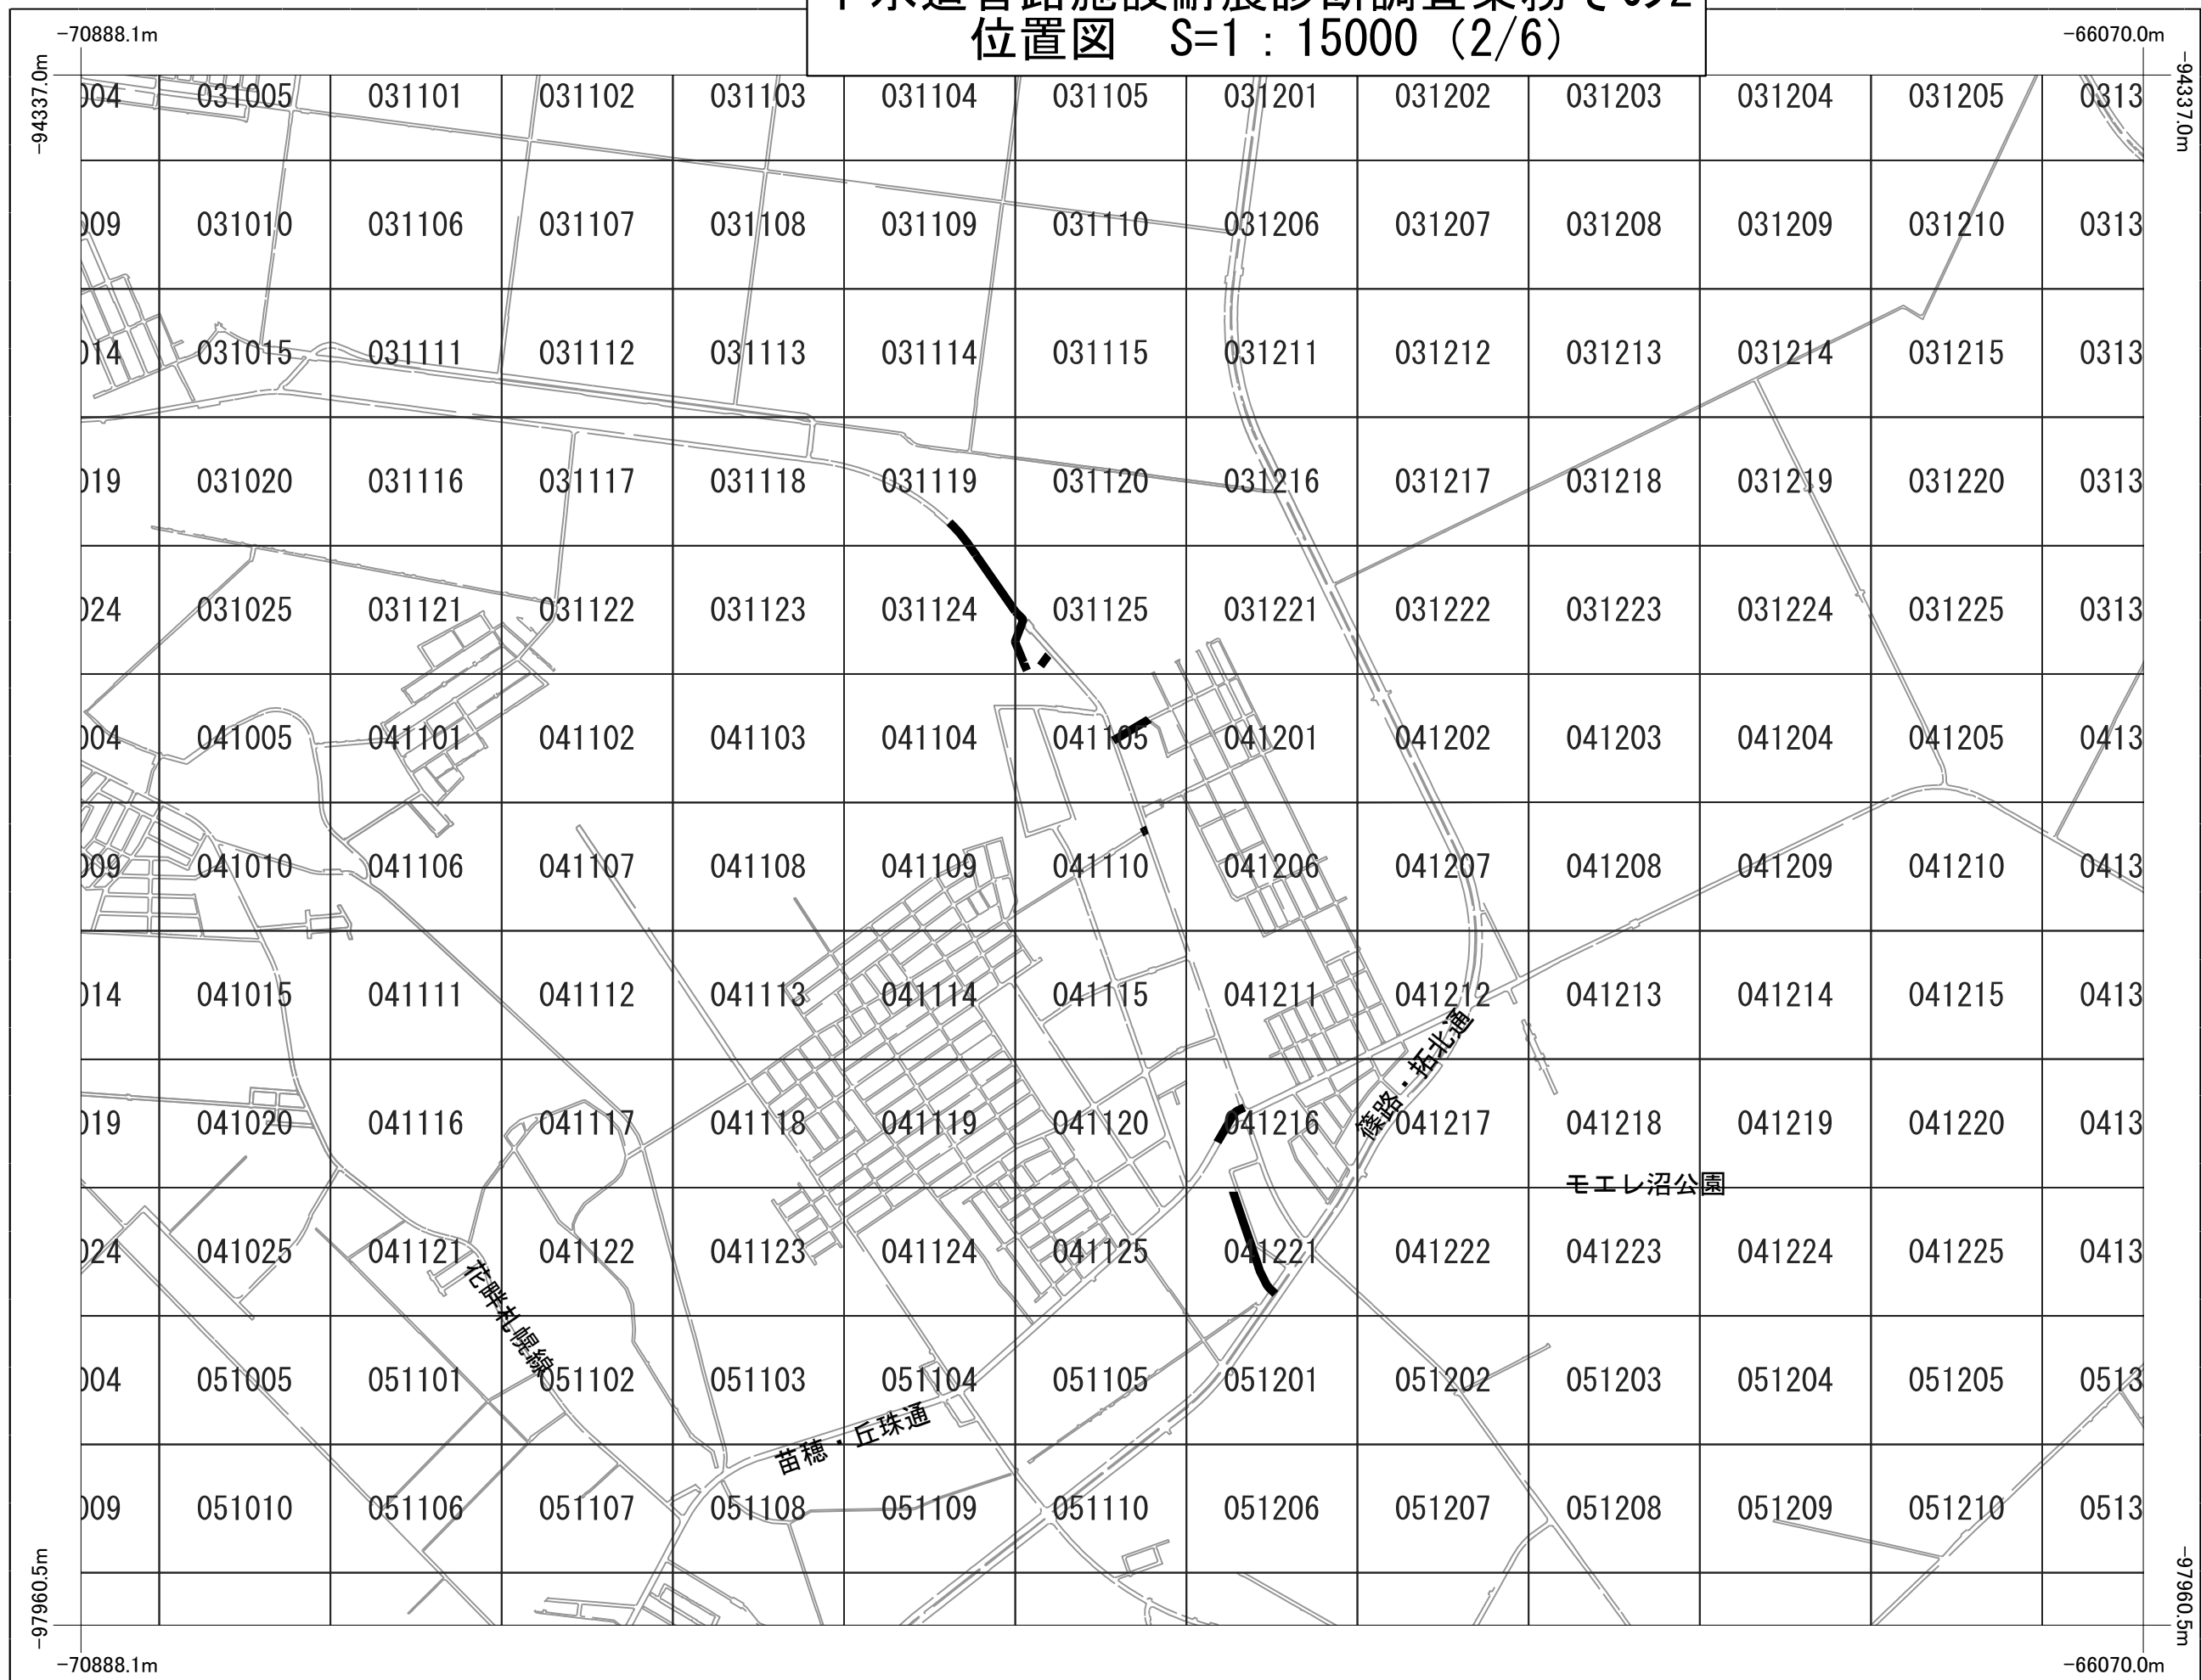




下水道管路施設耐震診断調査業務その2
位置図 S=1：15000（3/6）

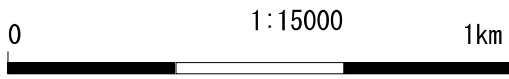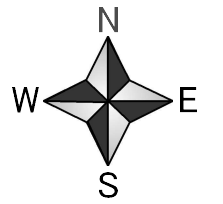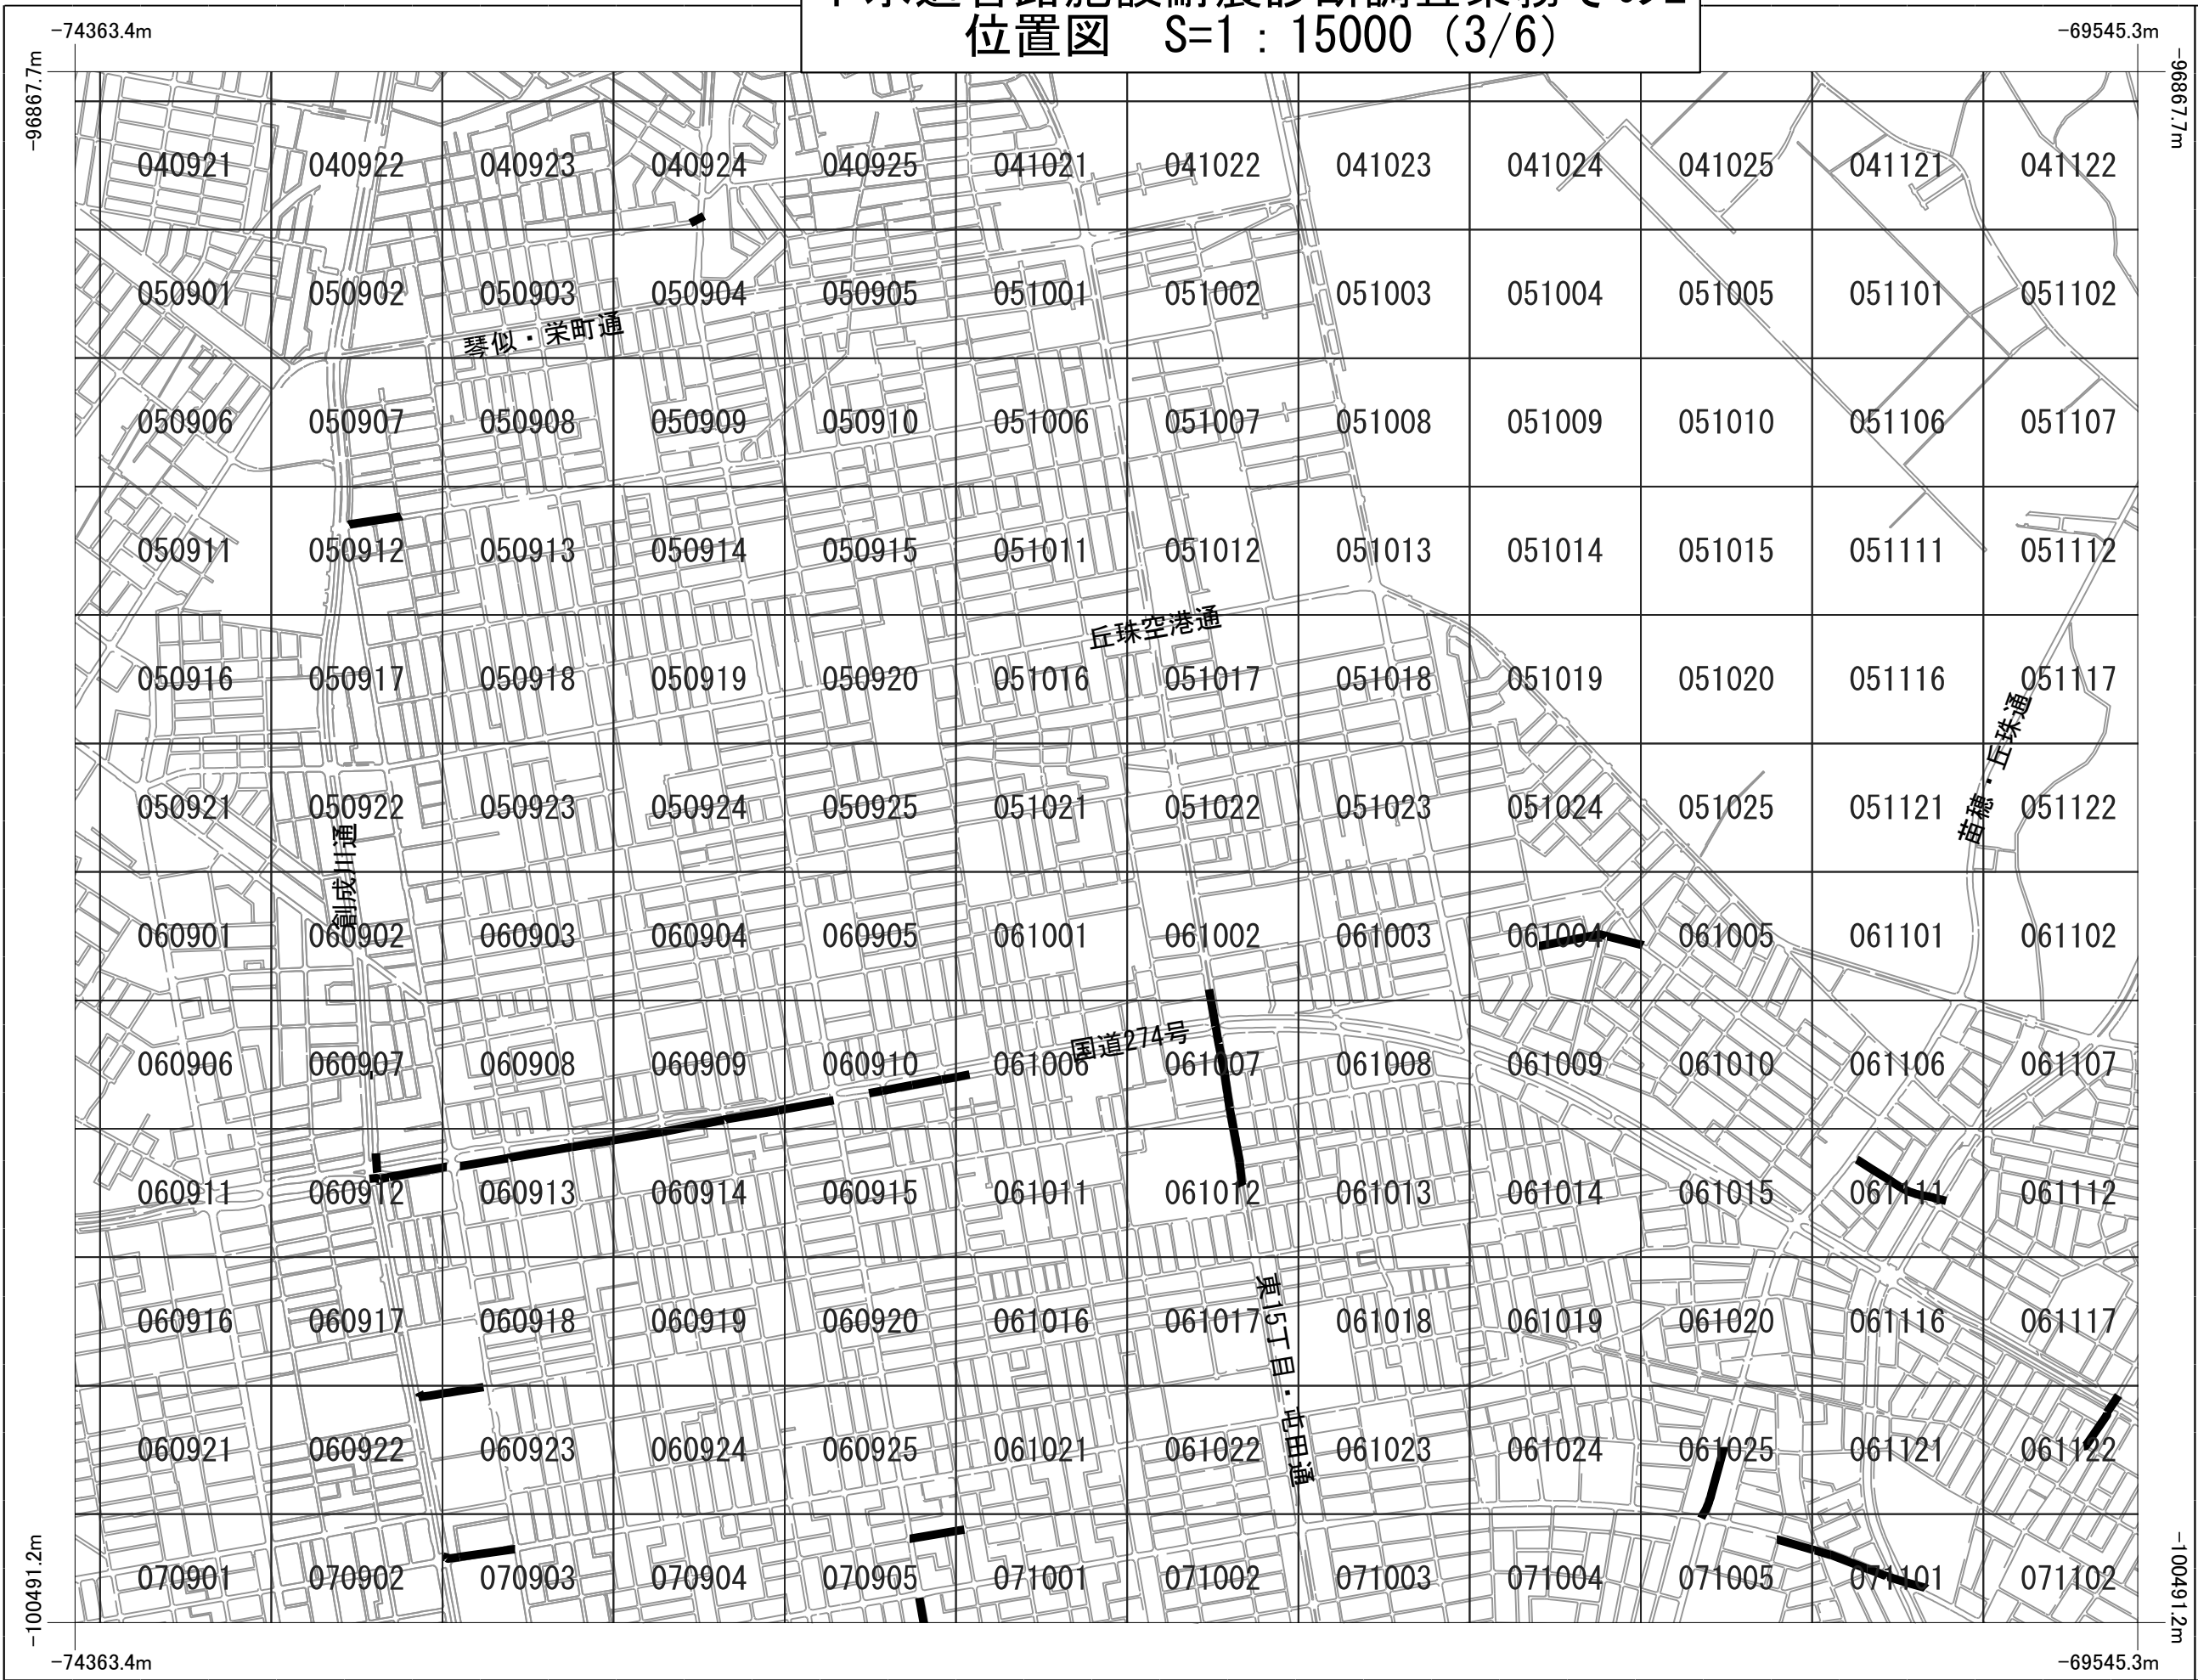

下水道管路施設耐震診断調査業務その2
位置図 S=1 : 15000 (4/6)

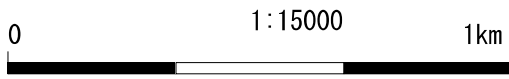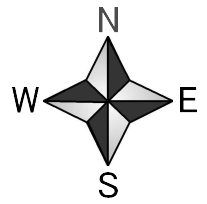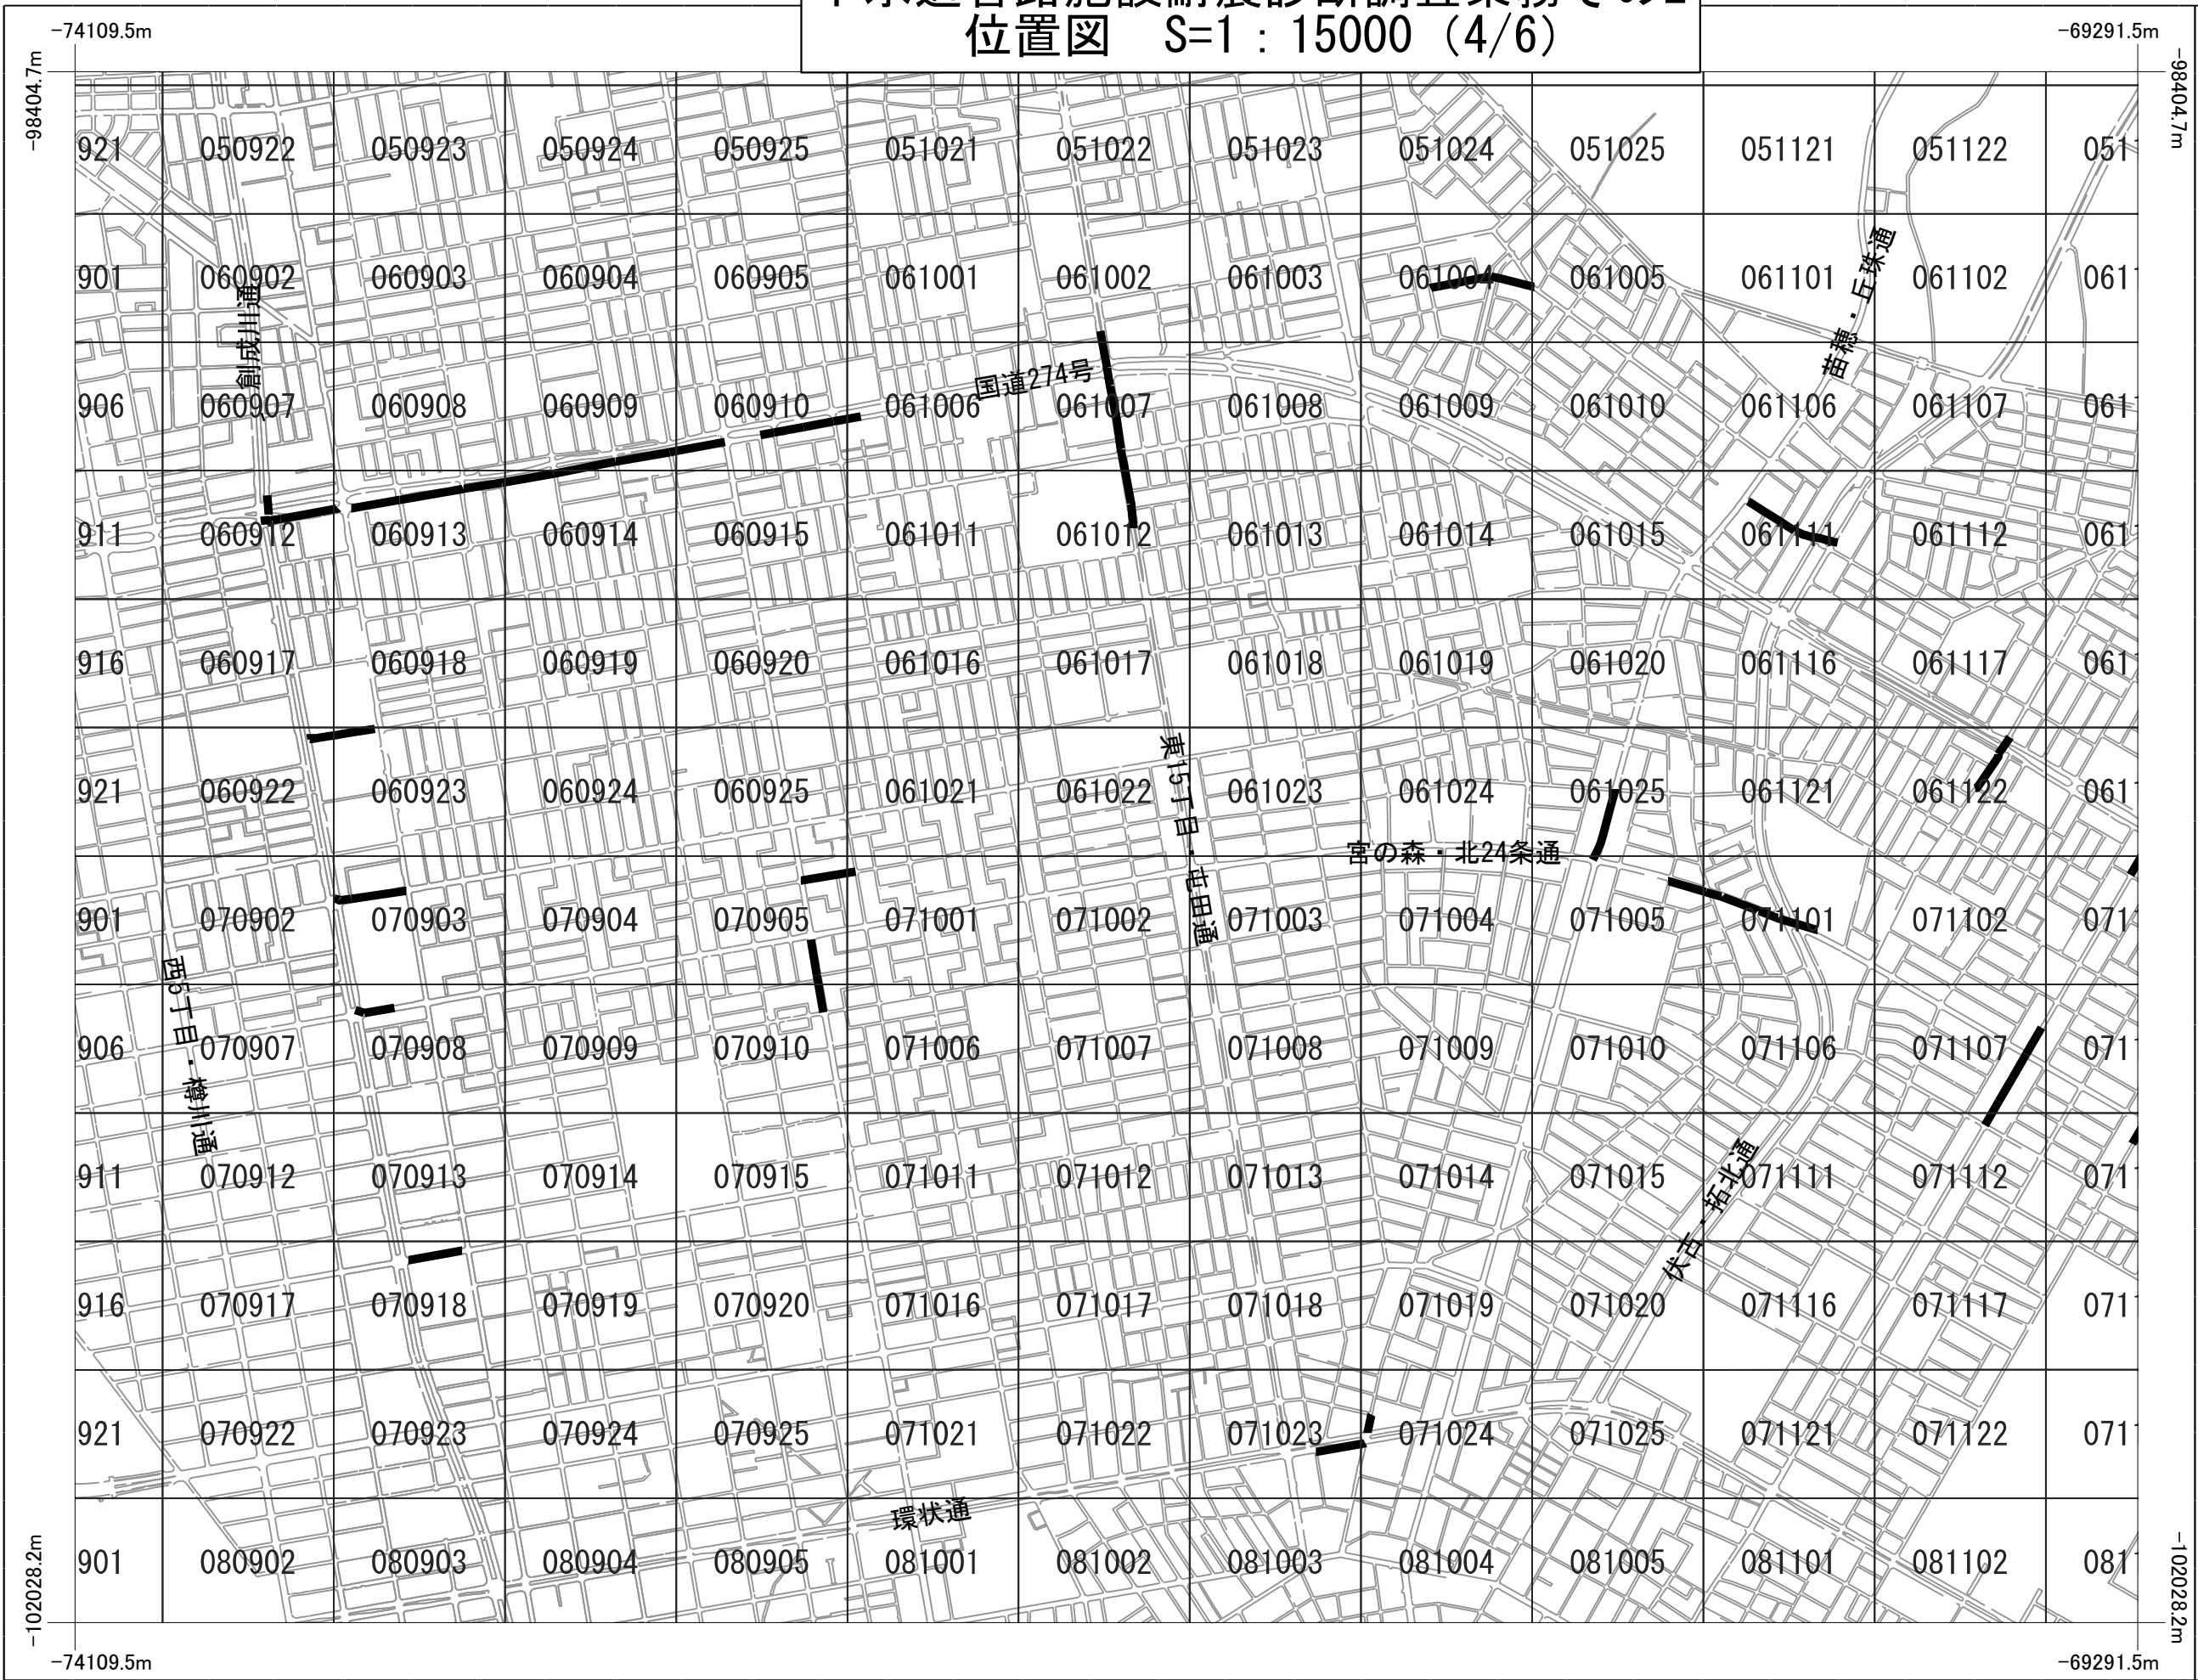

下水道管路施設耐震診断調査業務その2
位置図 S=1 : 15000 (5/6)

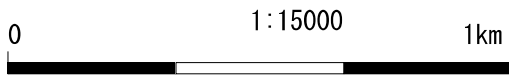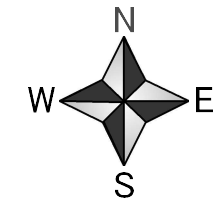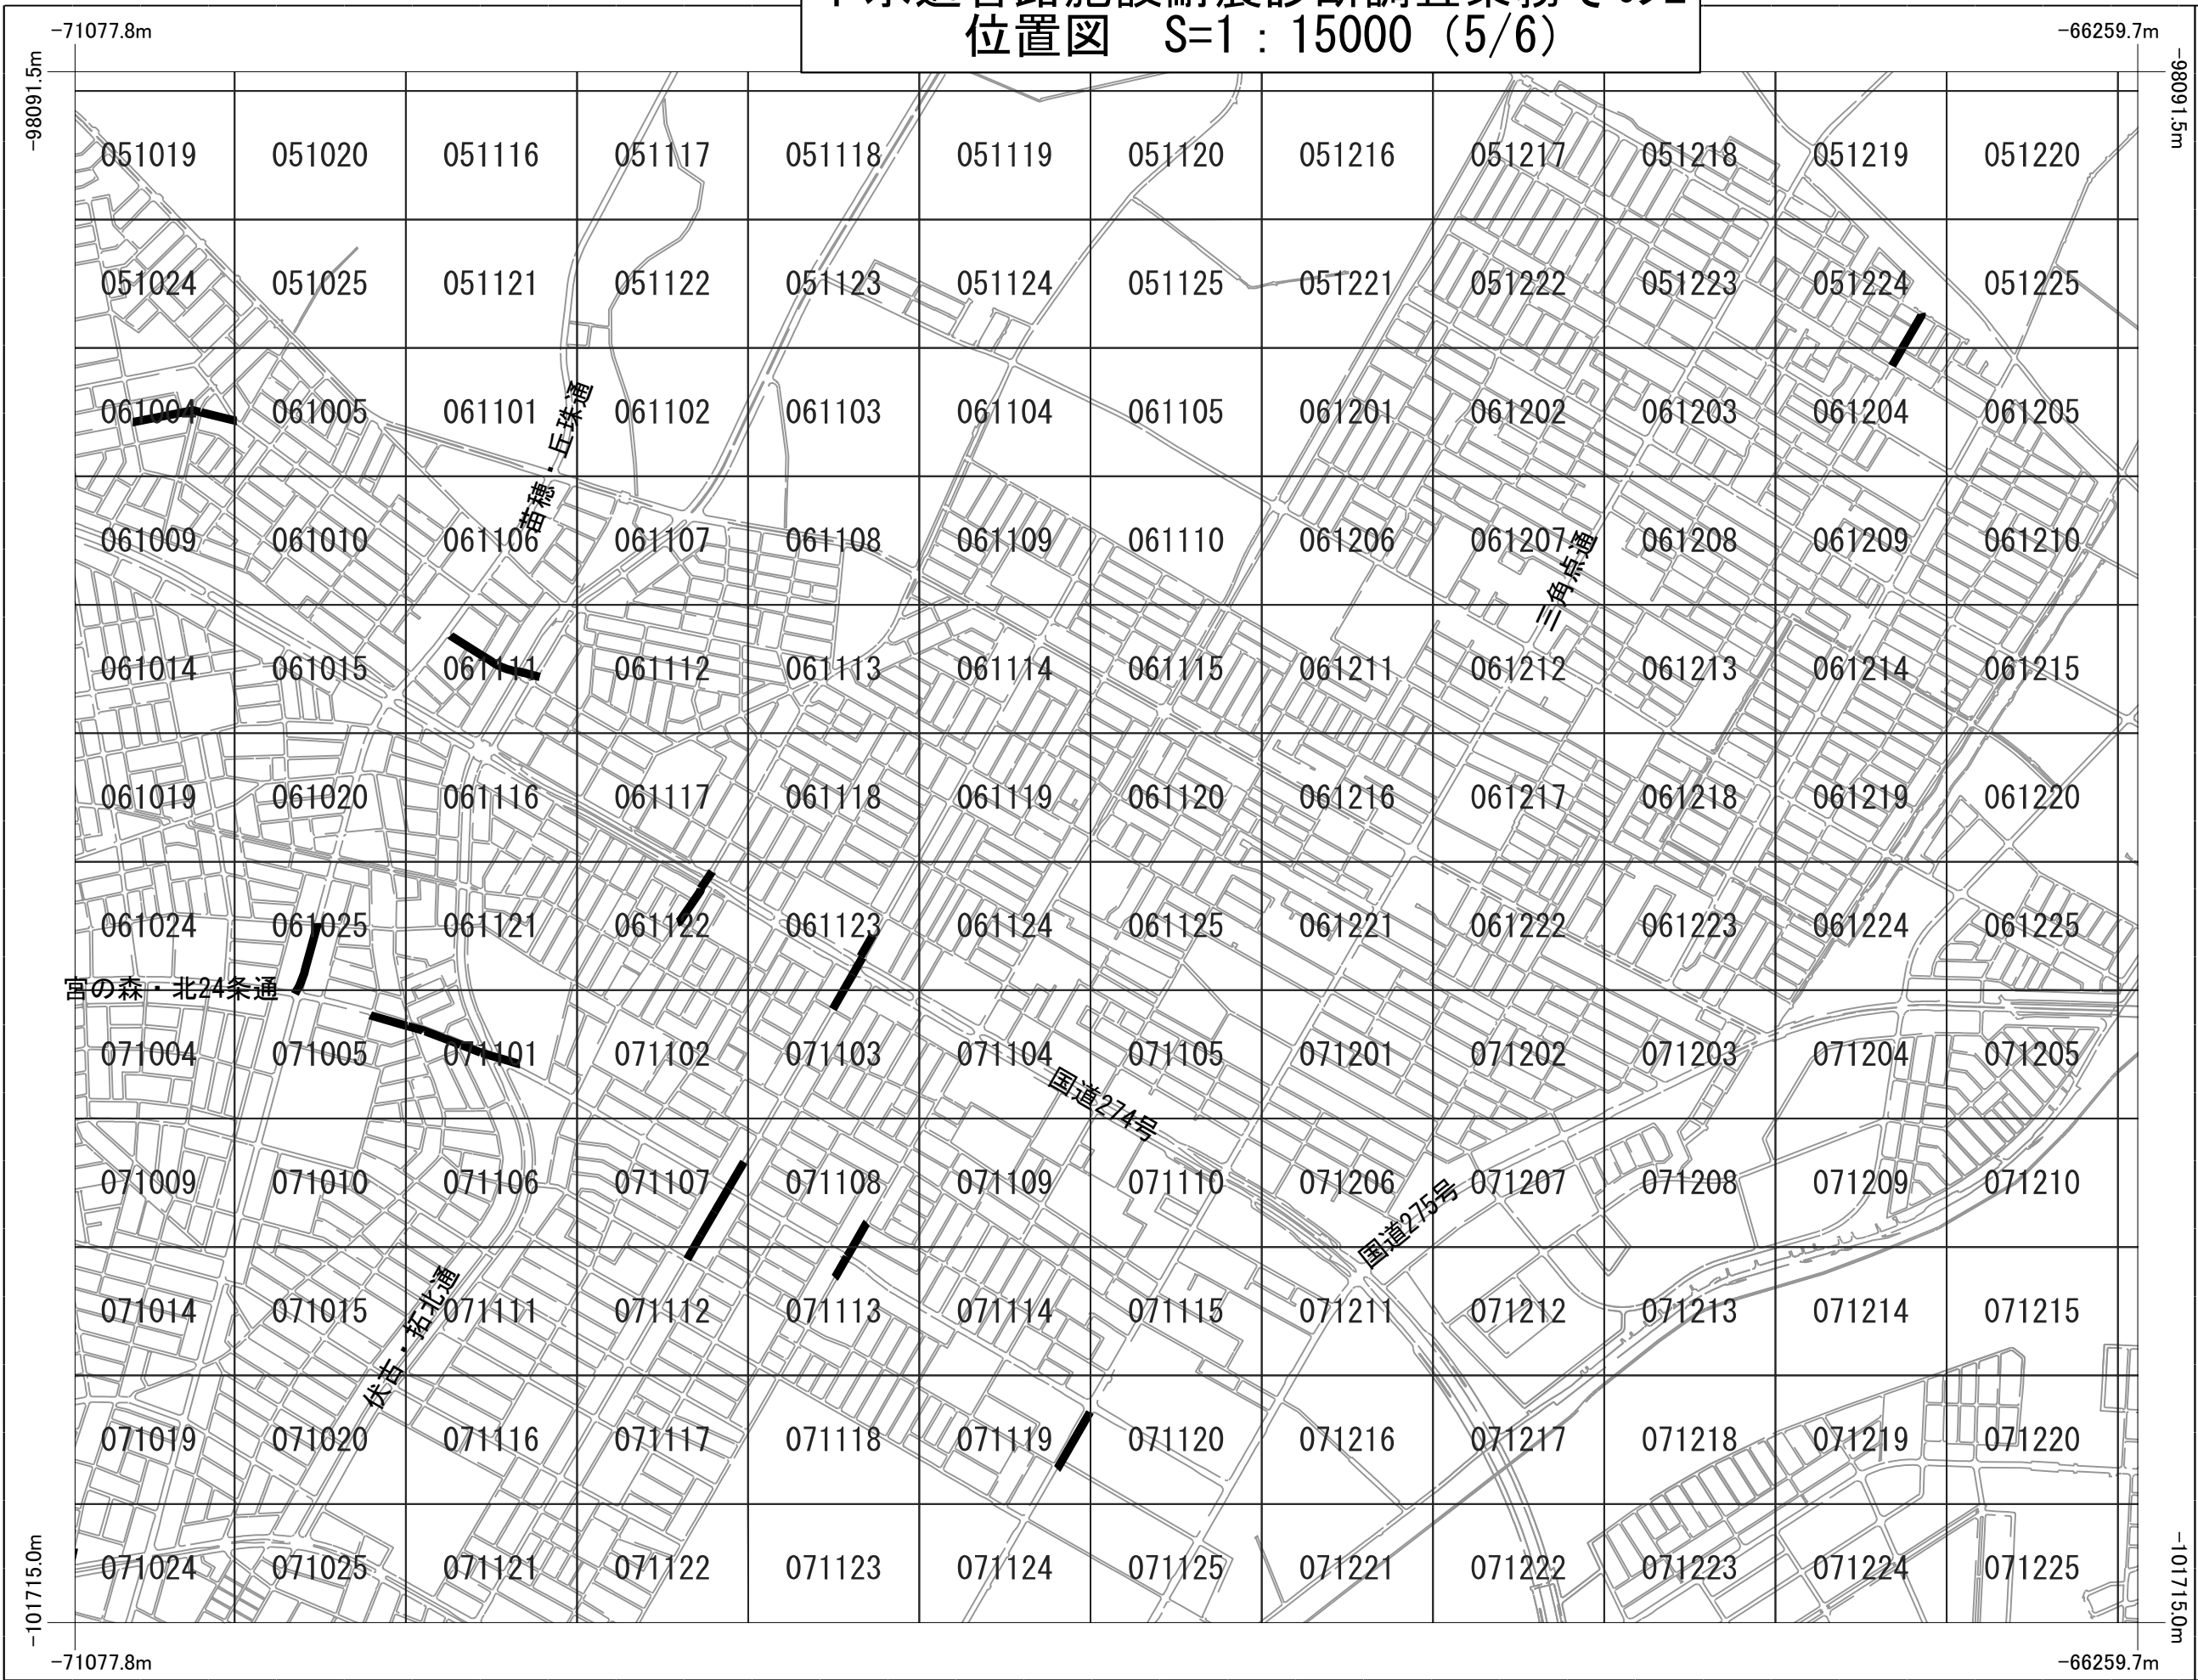

下水道管路施設耐震診断調査業務その2
位置図 S=1：15000（6/6）

