



創成川水再生プラザ

施工場所 札幌市北区麻生町8丁目1番15号


創成川水再生プラザ

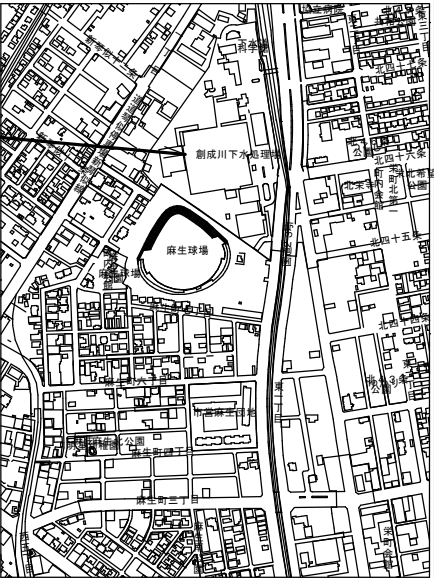


位置図 S=1/10000

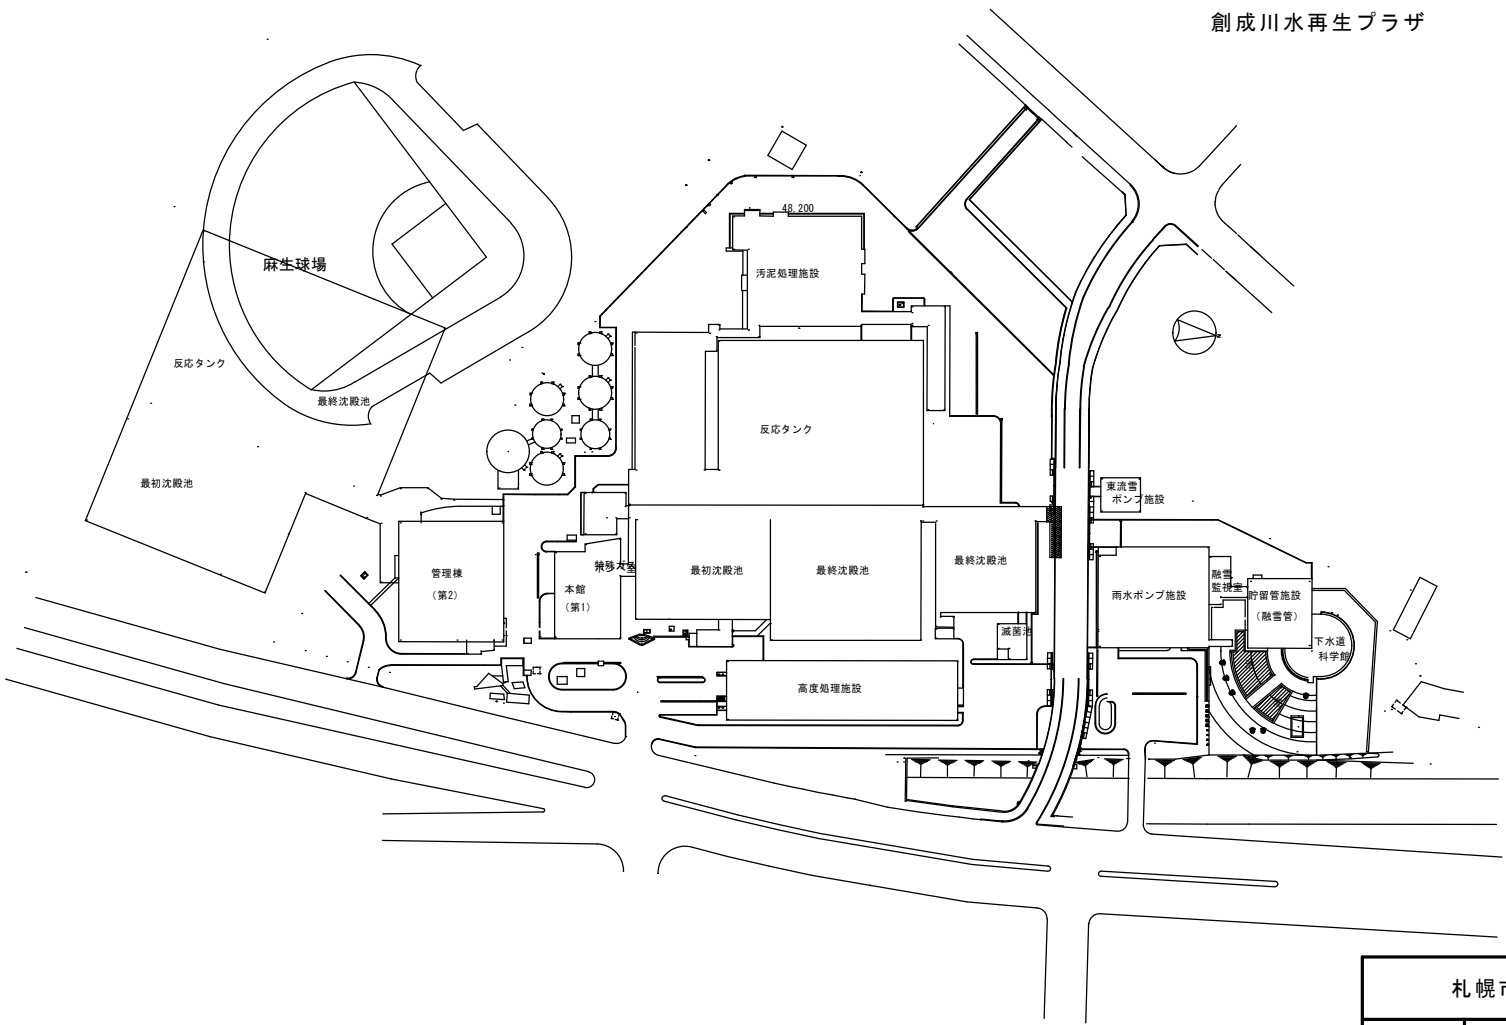


札幌市下水道河川局事業推進部				1 / 7
業務名	創成川水再生プラザほか1施設 消防用設備等点検業務			
図面名	位置図・配置図			
所長	係長	設主 計任	製 図	Scale S=Free
				令和7年 5月

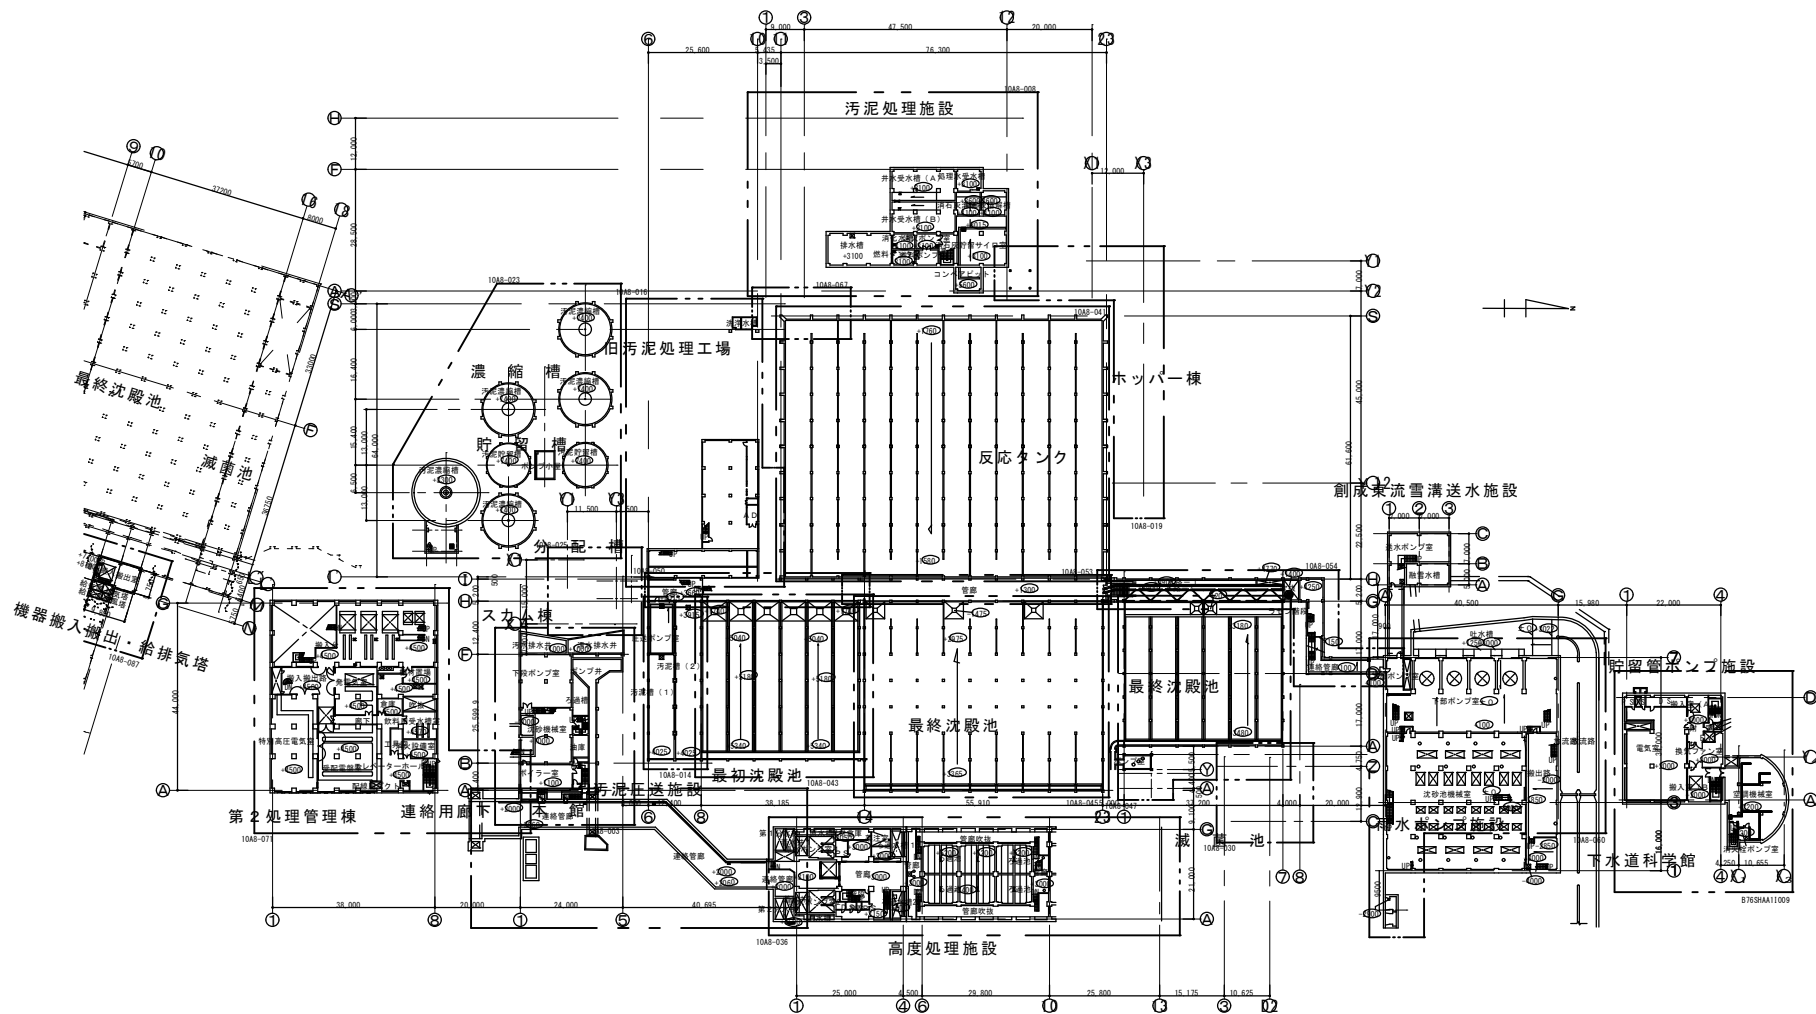


札幌市下水道河川局事業推進部		2 / 7
業務名	創成川水再生プラザほか1施設 消防用設備等点検業務	
図面名	地下1階平面図	
所長	係長	設計主 任
		製 図
		Scale S=Free
		令和7年 5月

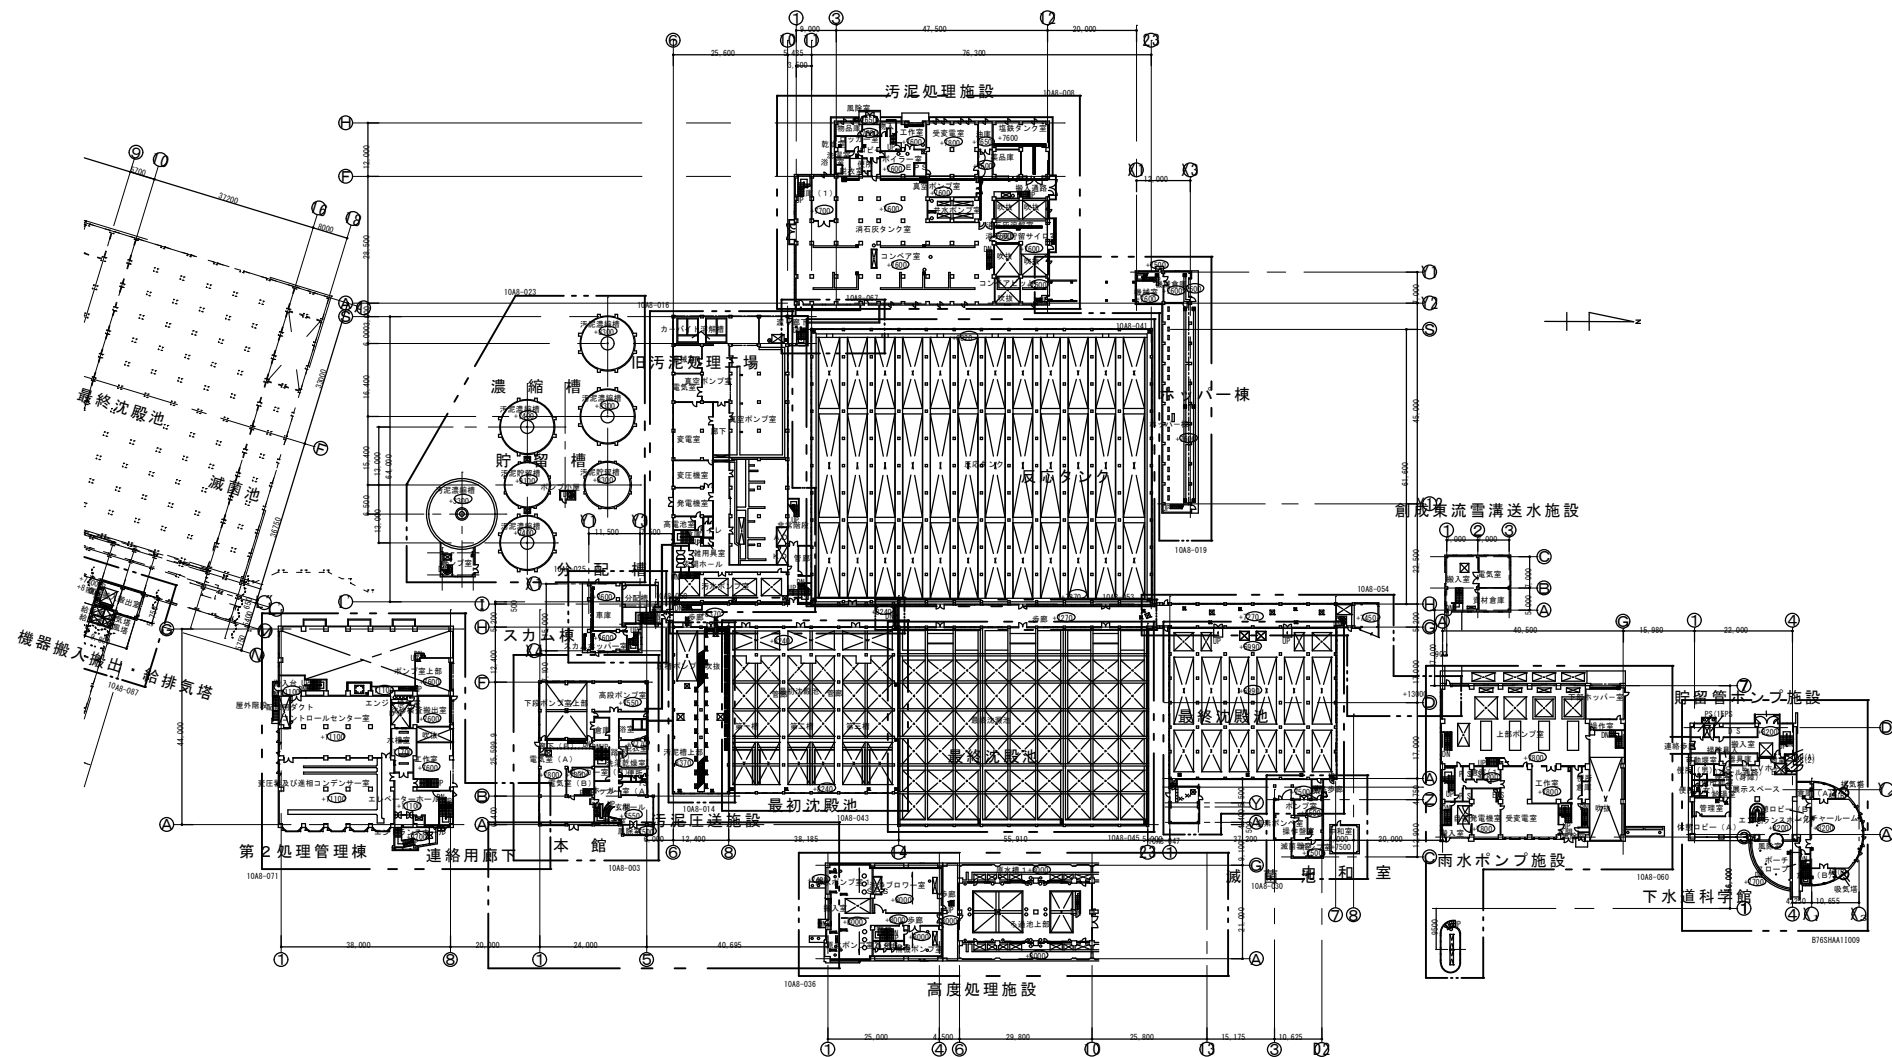


札幌市下水道河川局事業推進部				3 / 7
業務名	創成川水再生プラザほか1施設 消防用設備等点検業務			
図面名	1階平面図			
所長	係長	設計主計任	製図	Scale S=Free
				令和7年 5月

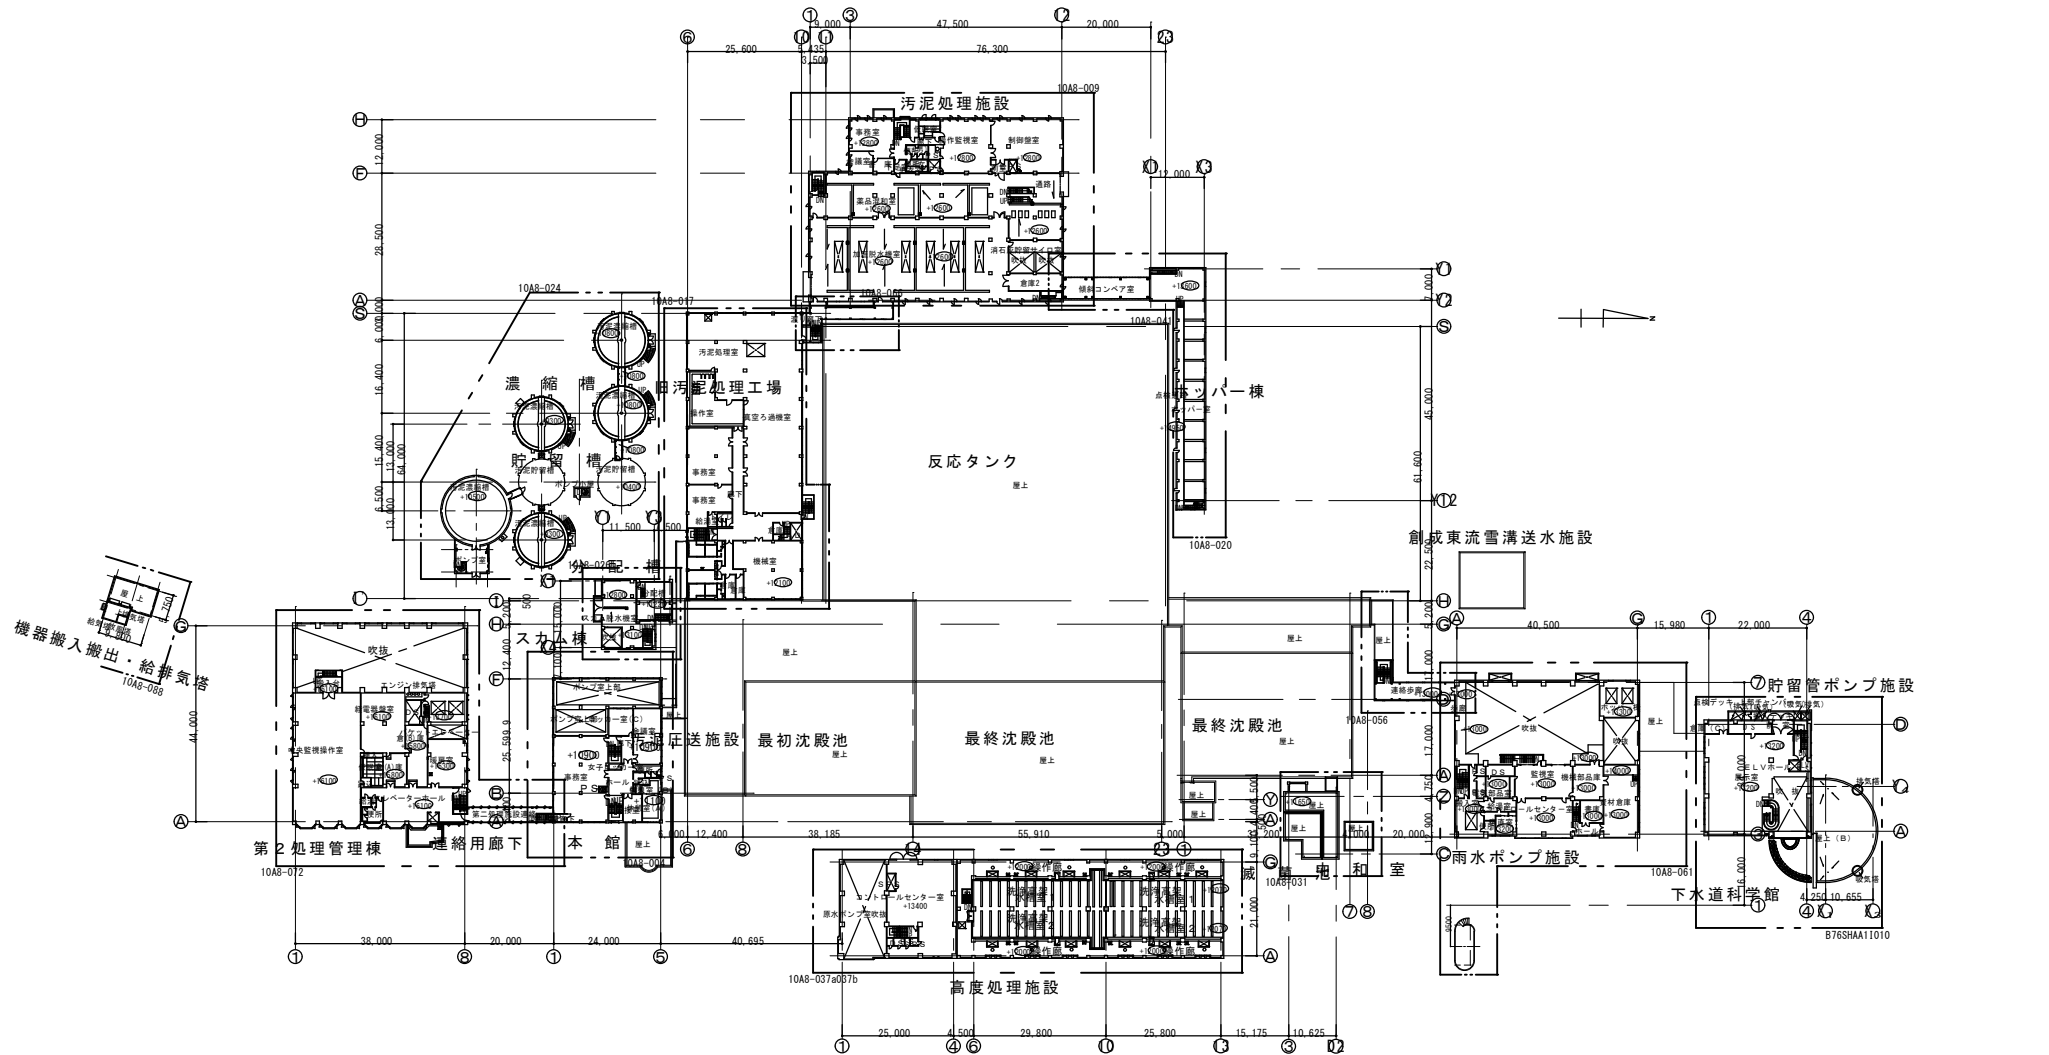


札幌市下水道河川局事業推進部				4 / 7
業務名	創成川水再生プラザほか1施設 消防用設備等点検業務			
図面名	2階平面図			
所長	係長	設計主任	製図	Scale S=Free
				令和7年 5月

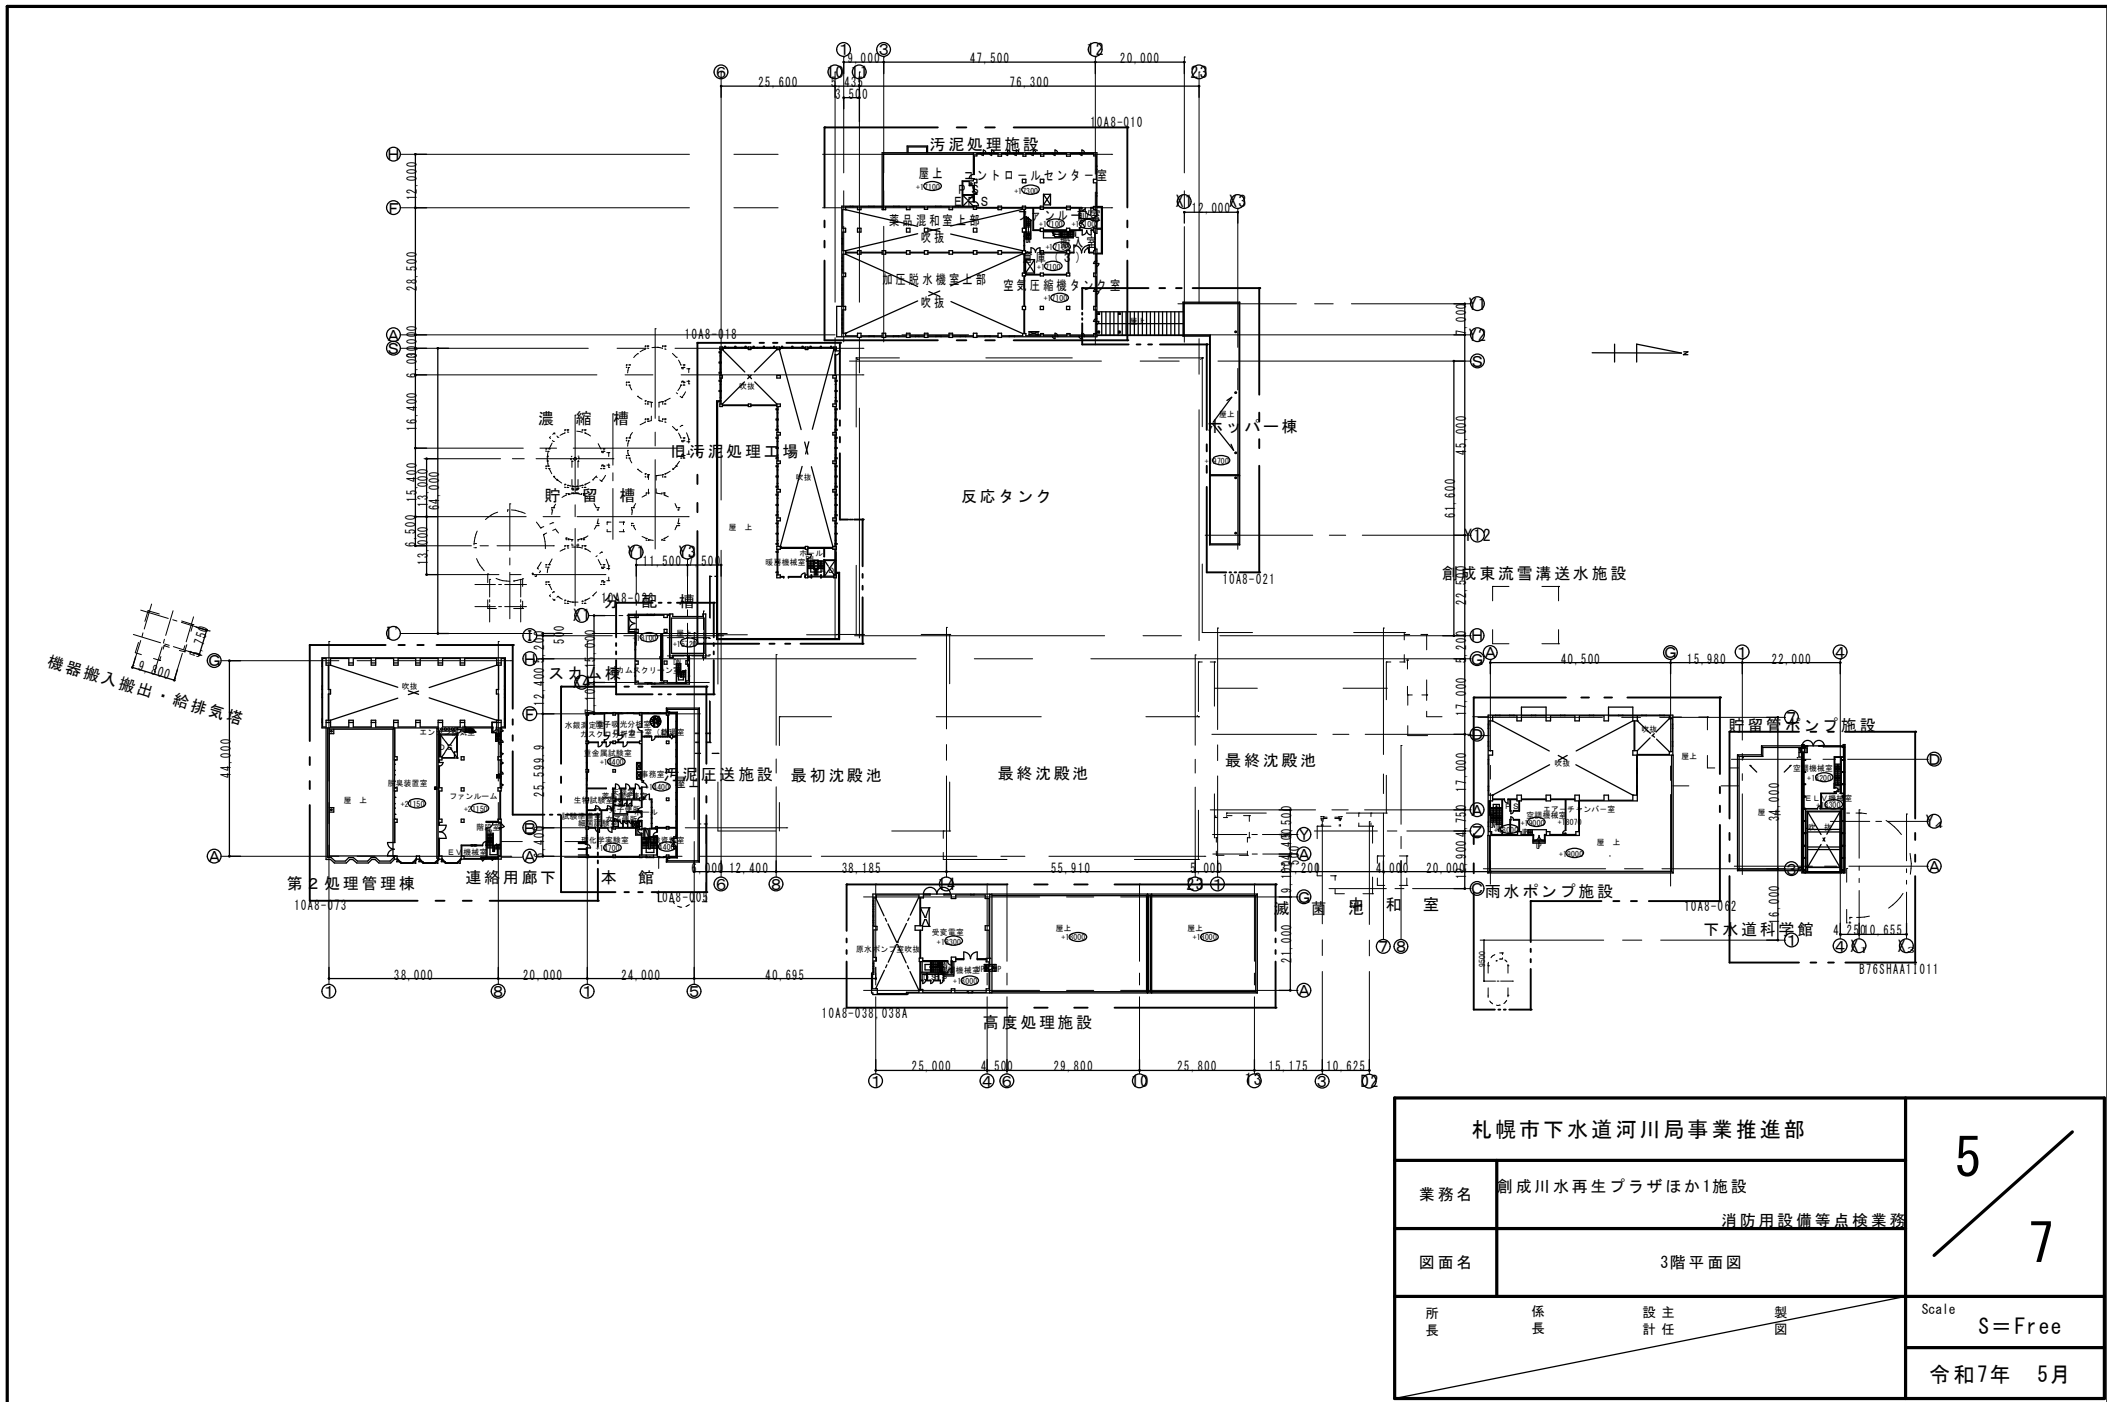


札幌市下水道河川局事業推進部				5 / 7
業務名	創成川水再生プラザほか1施設 消防用設備等点検業務			
図面名	3階平面図			
所長	係長	設計任	製図	Scale S=Free
				令和7年 5月

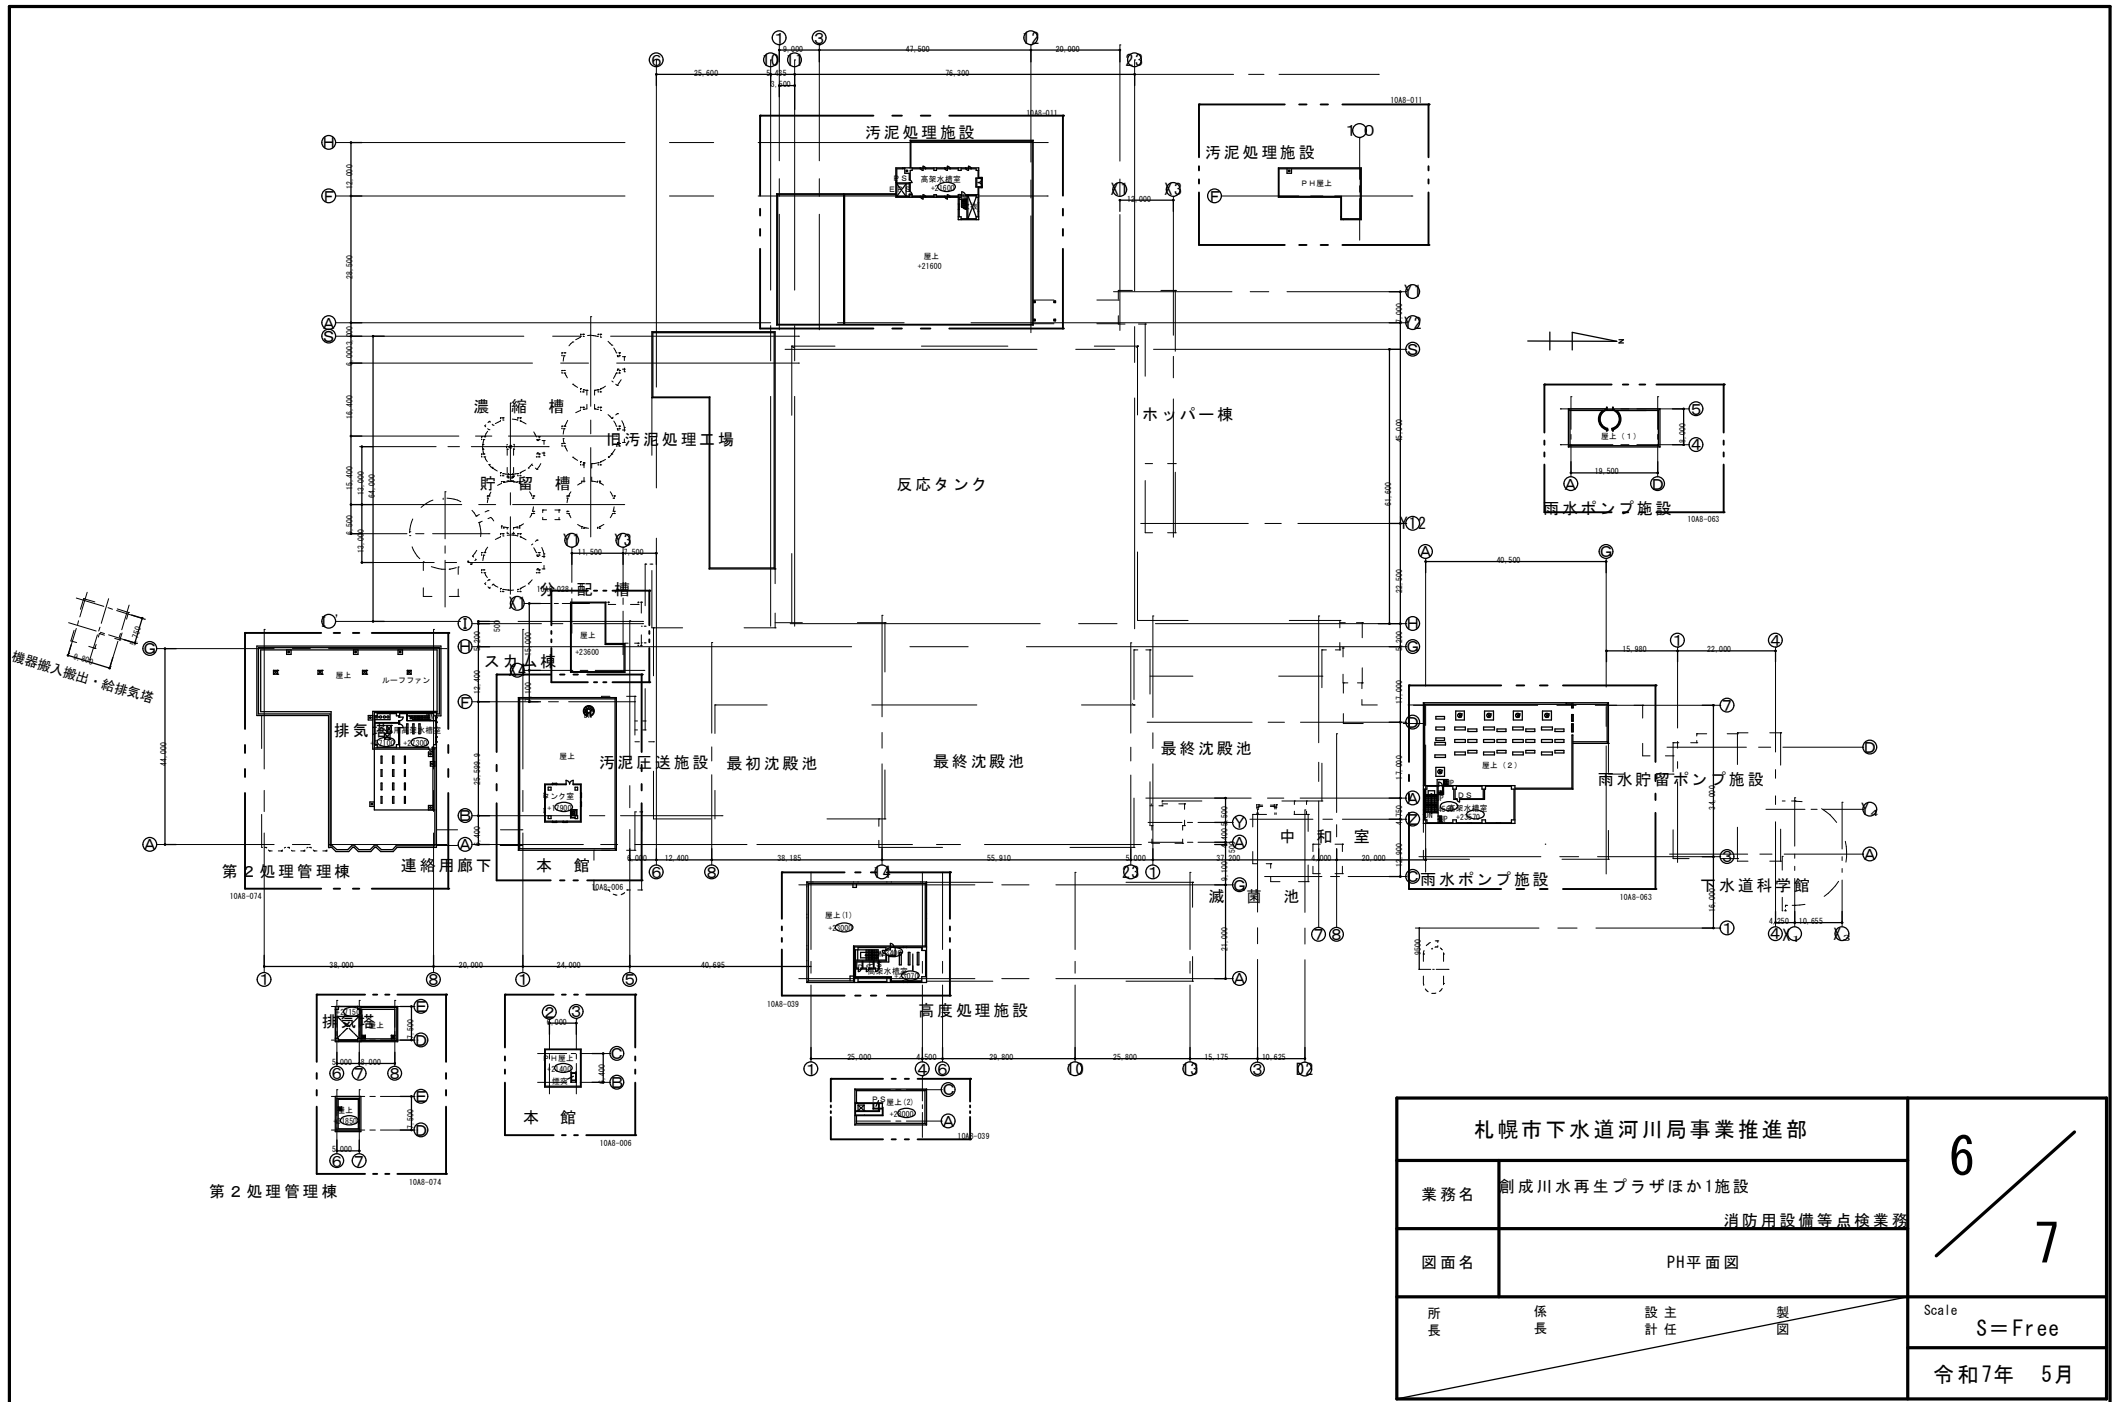


札幌市下水道河川局事業推進部				6 / 7
業務名	創成川水再生プラザほか1施設 消防用設備等点検業務			
図面名	PH平面図			
所長	係長	設計主任	製図	Scale S=Free
				令和7年 5月

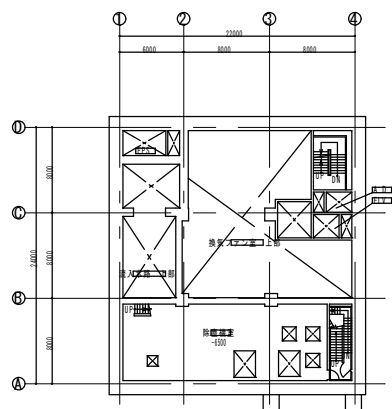


貯留管ポンプ施設 地下中3階平面図

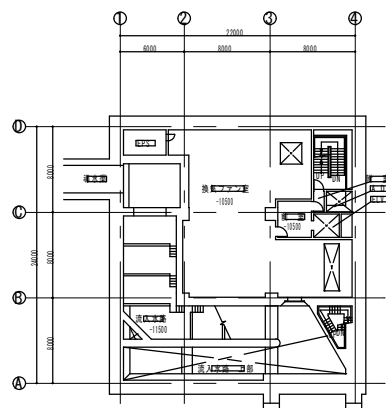


貯留管ポンプ施設 地下3階平面図

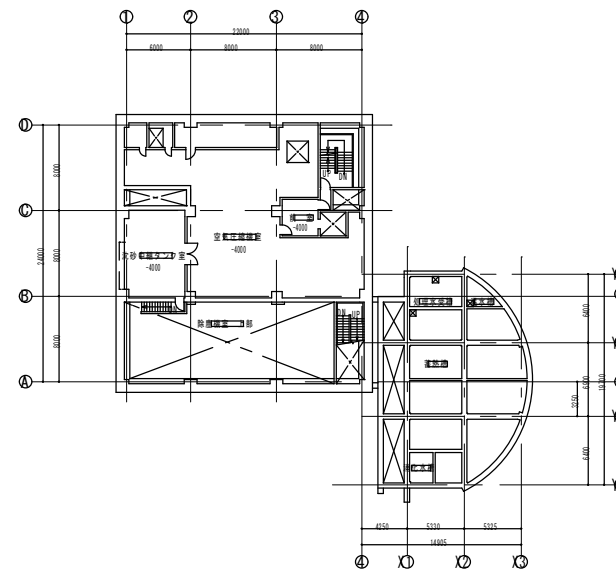

貯留管ポンプ施設 地下2階平面図

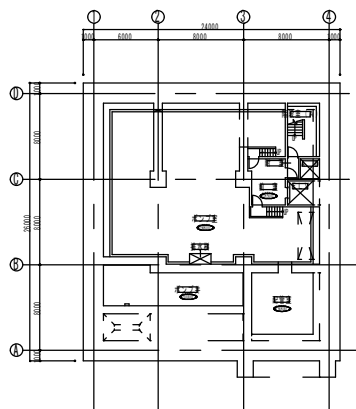

貯留管ポンプ施設 地下5階平面図

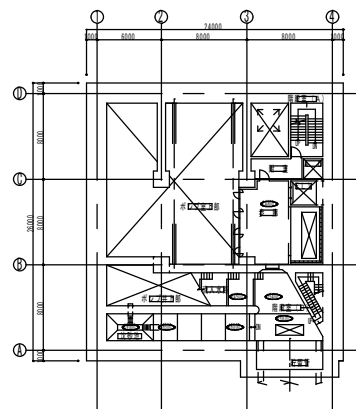

貯留管ポンプ施設 地下4階平面図

札幌市下水道河川局事業推進部				7 / 7
業務名	創成川水再生プラザほか1施設 消防用設備等点検業務			
図面名	貯留管ポンプ室地下2～5階平面図			
所長	係長	設計主	製図	Scale S=Free
				令和7年 5月