

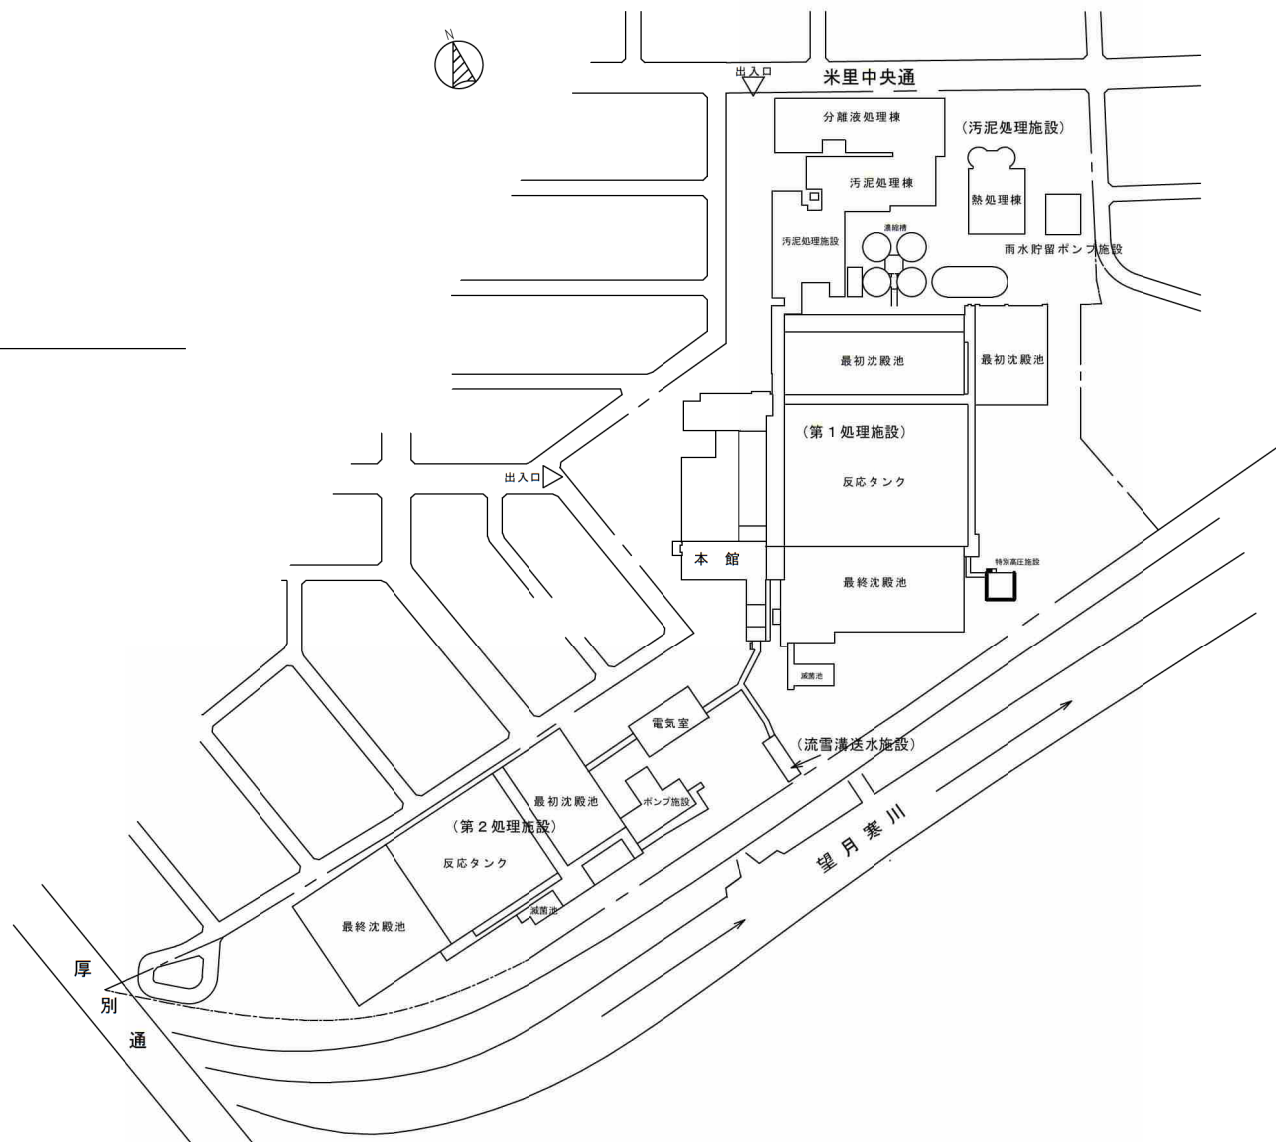


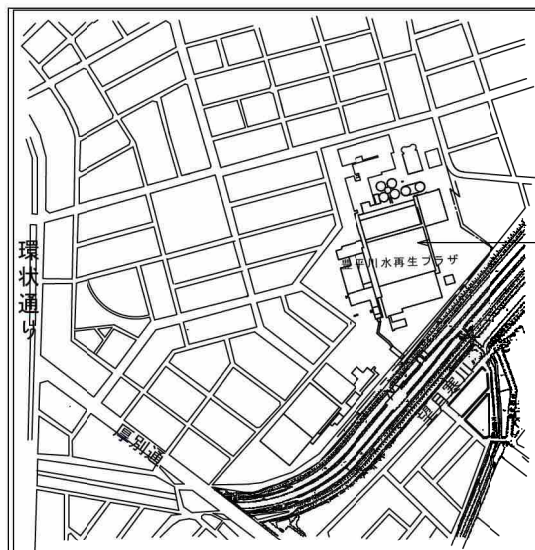


(参考図) 豊平川水再生プラザ


札幌市白石区菊水元町8条3丁目5-1

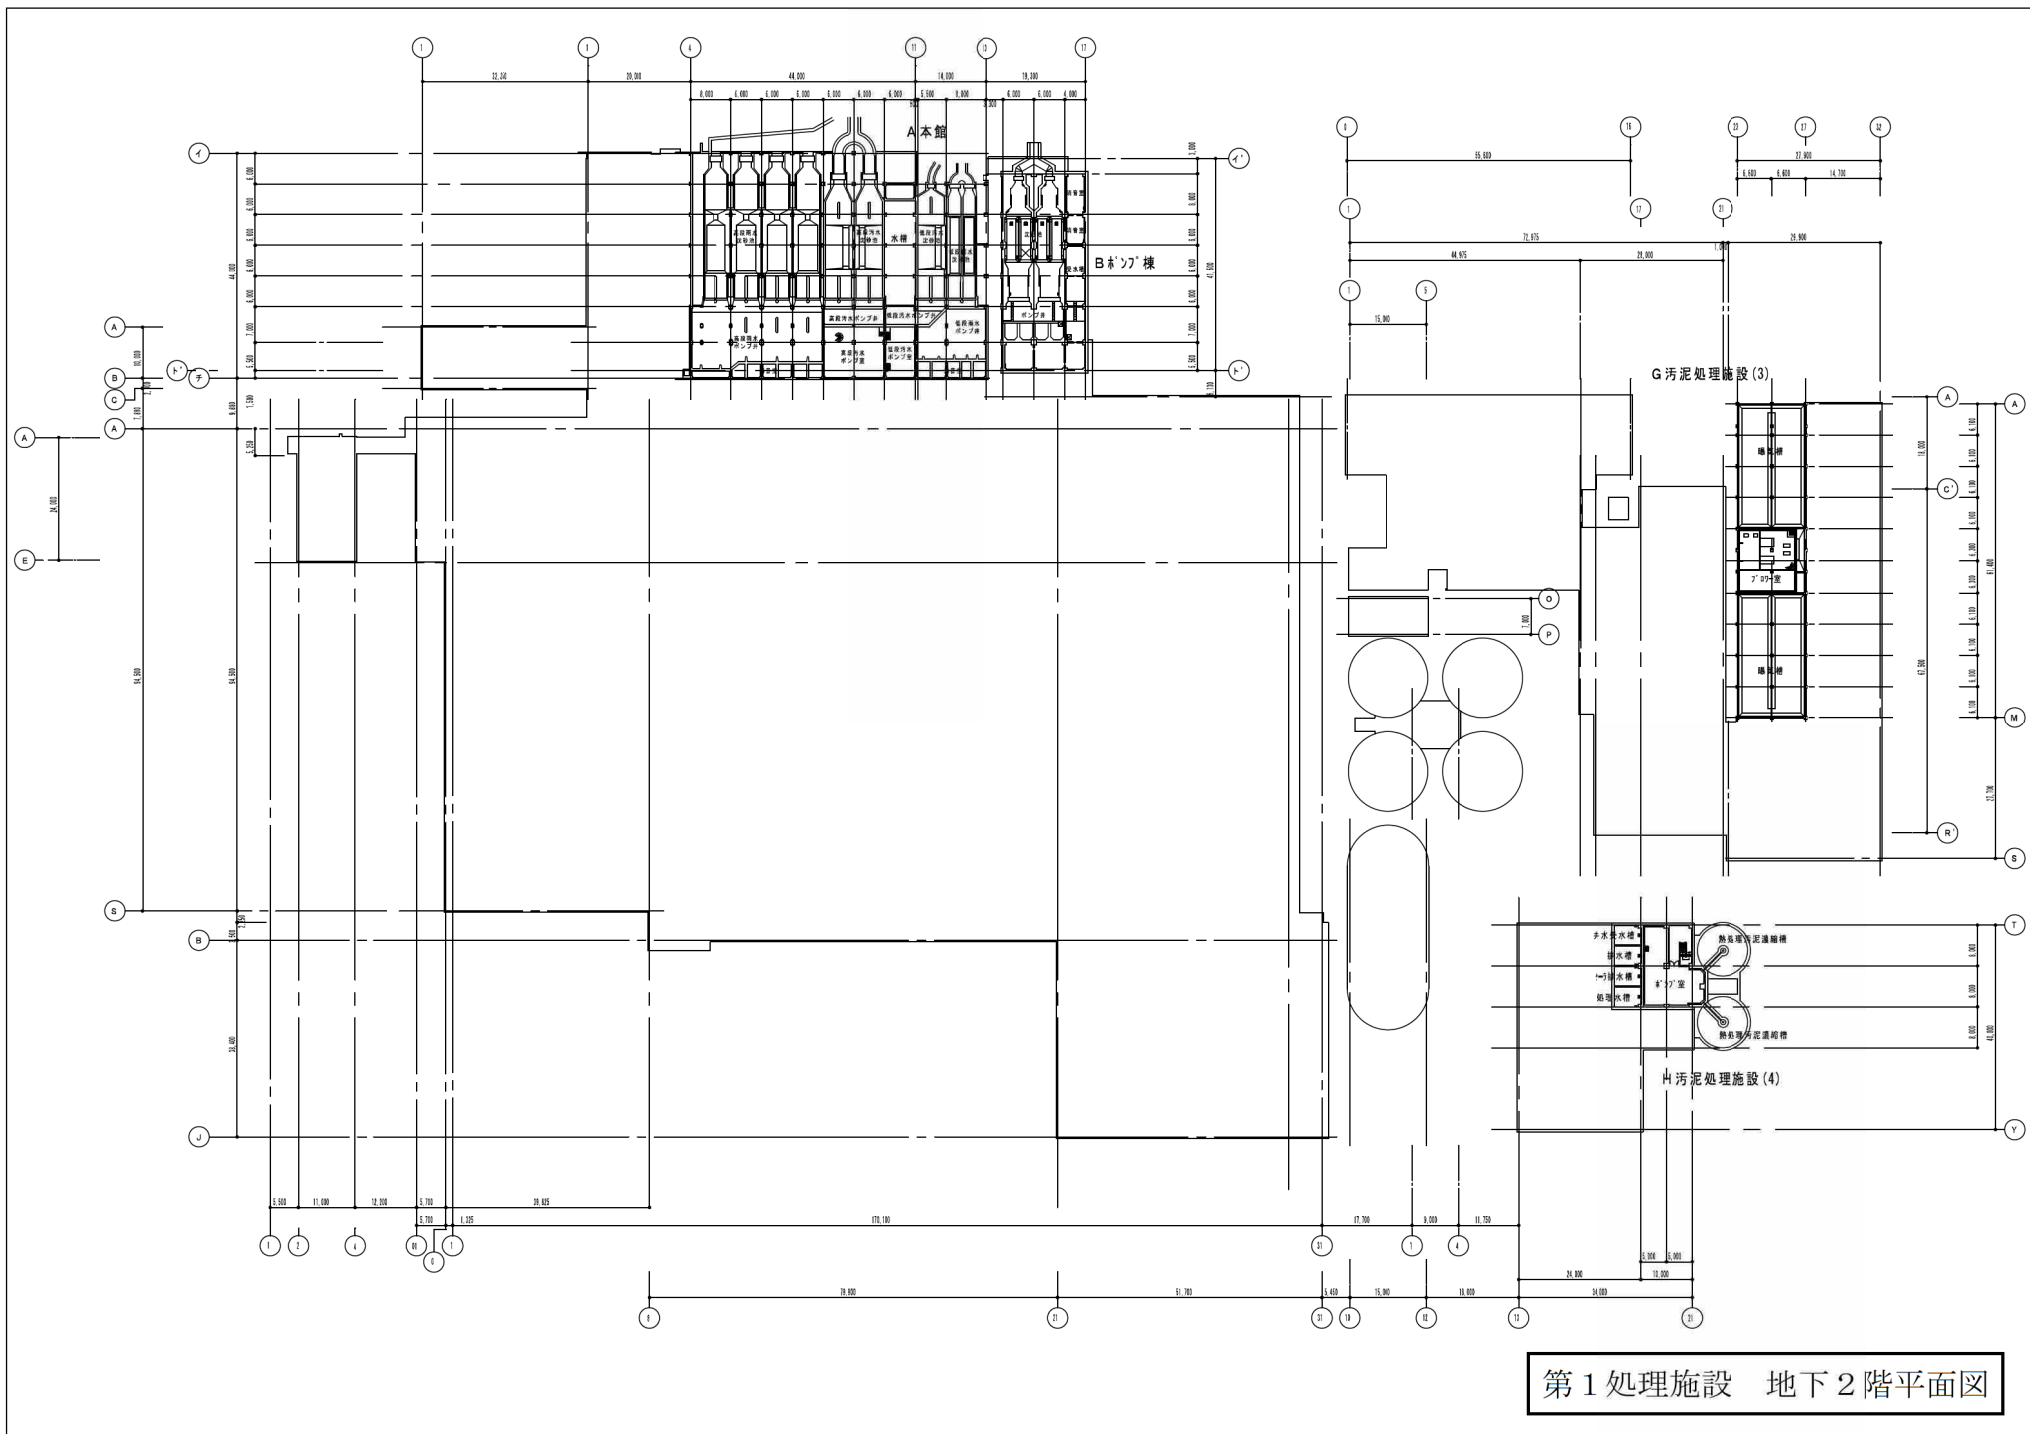


第1処理施設 地下2階平面図

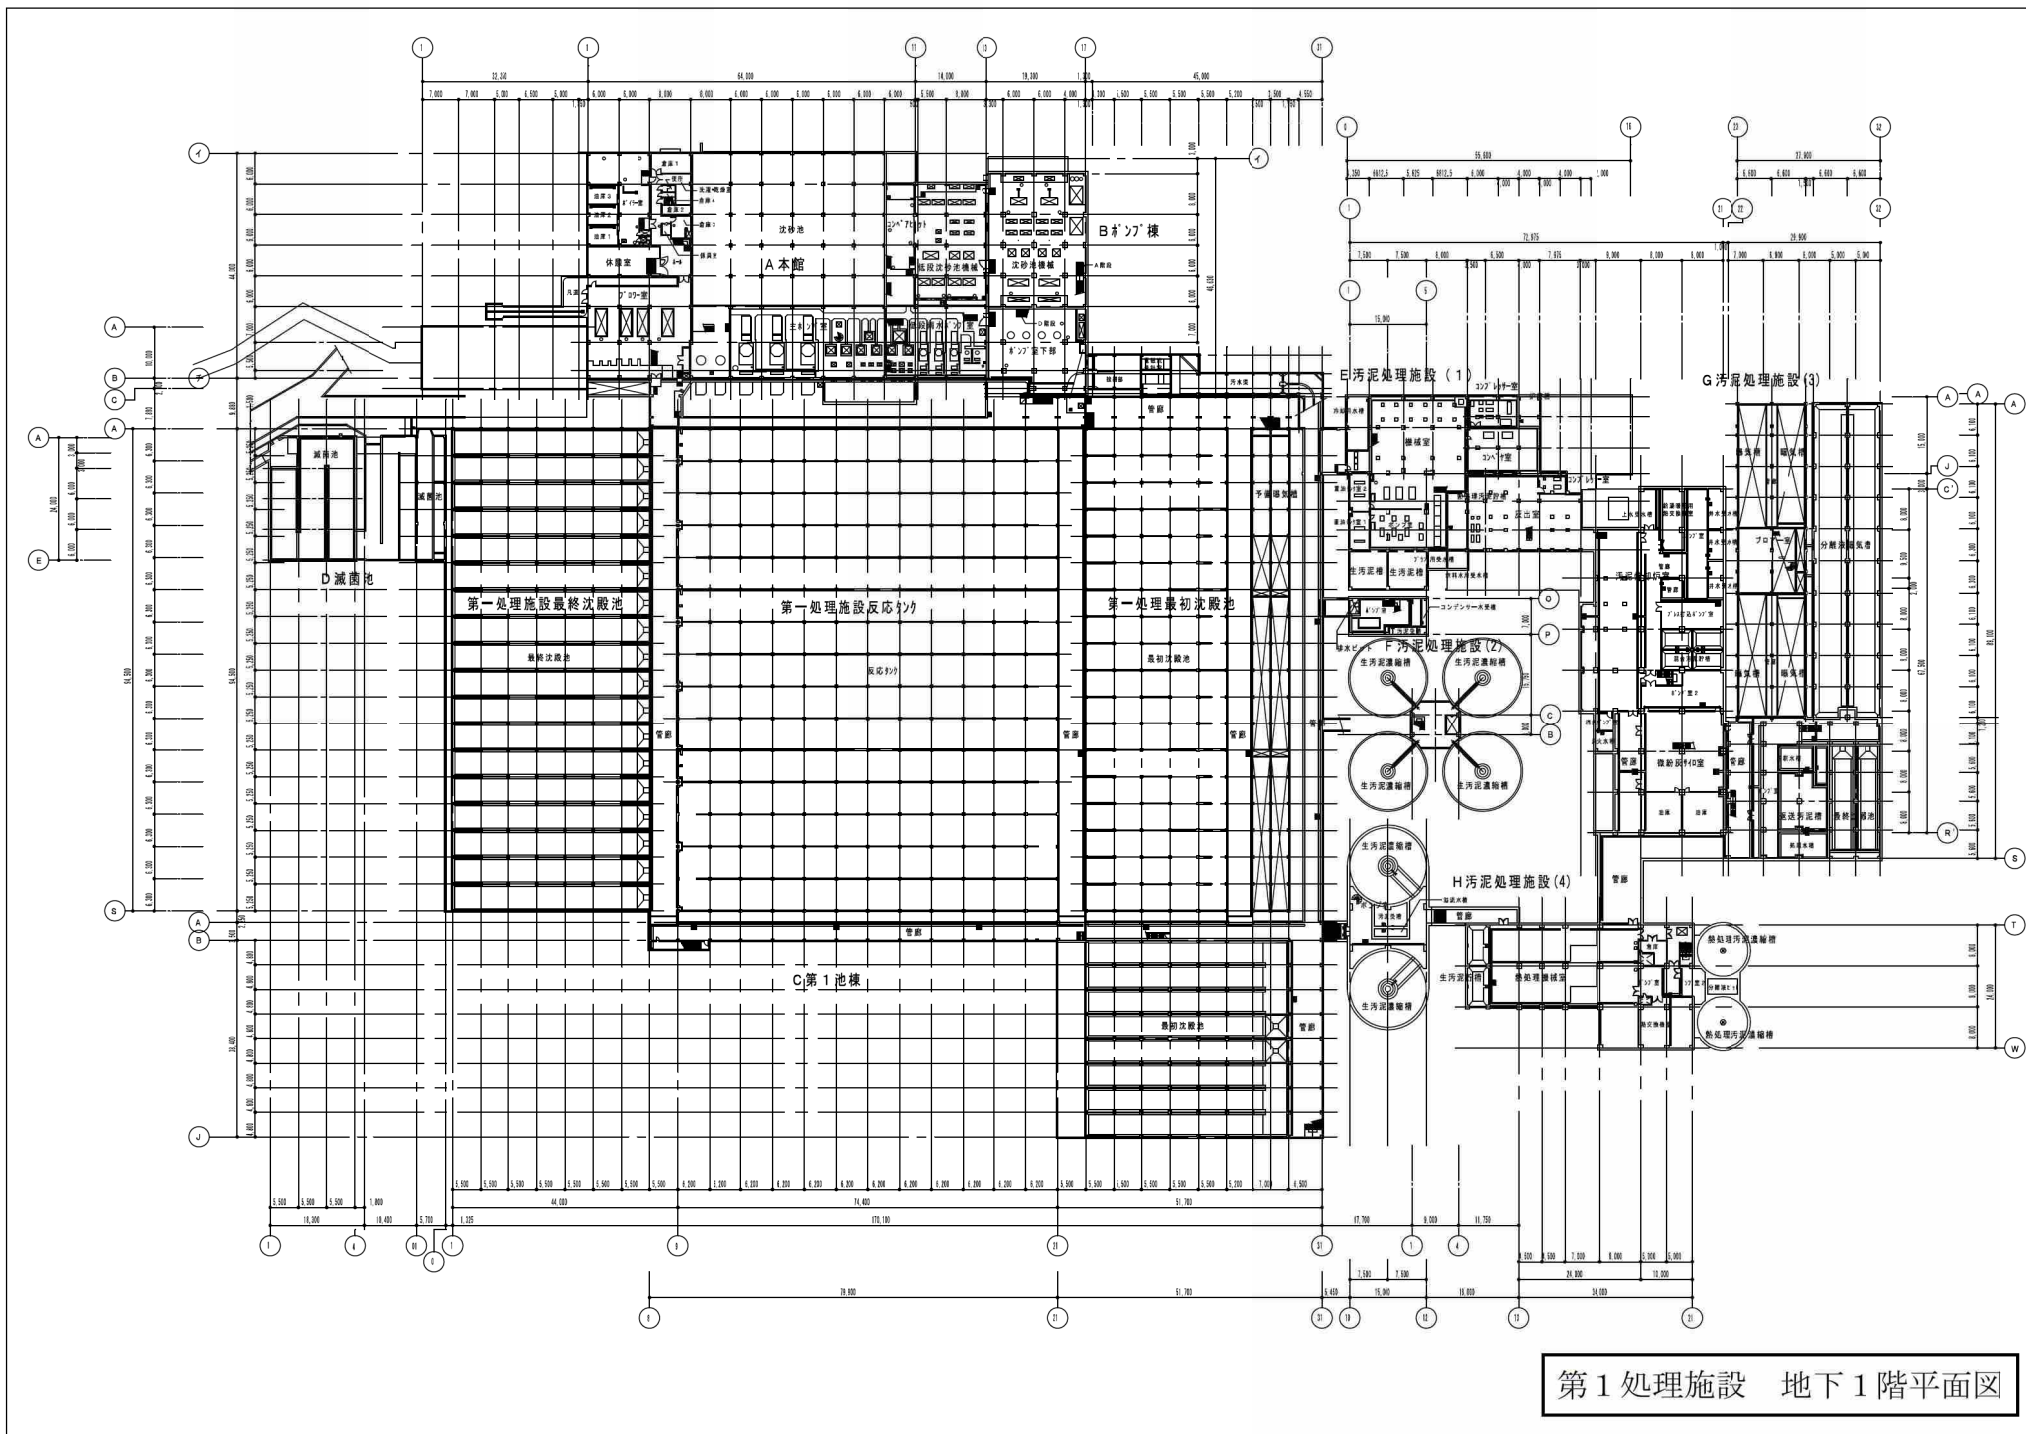

第1処理施設 地下1階平面図

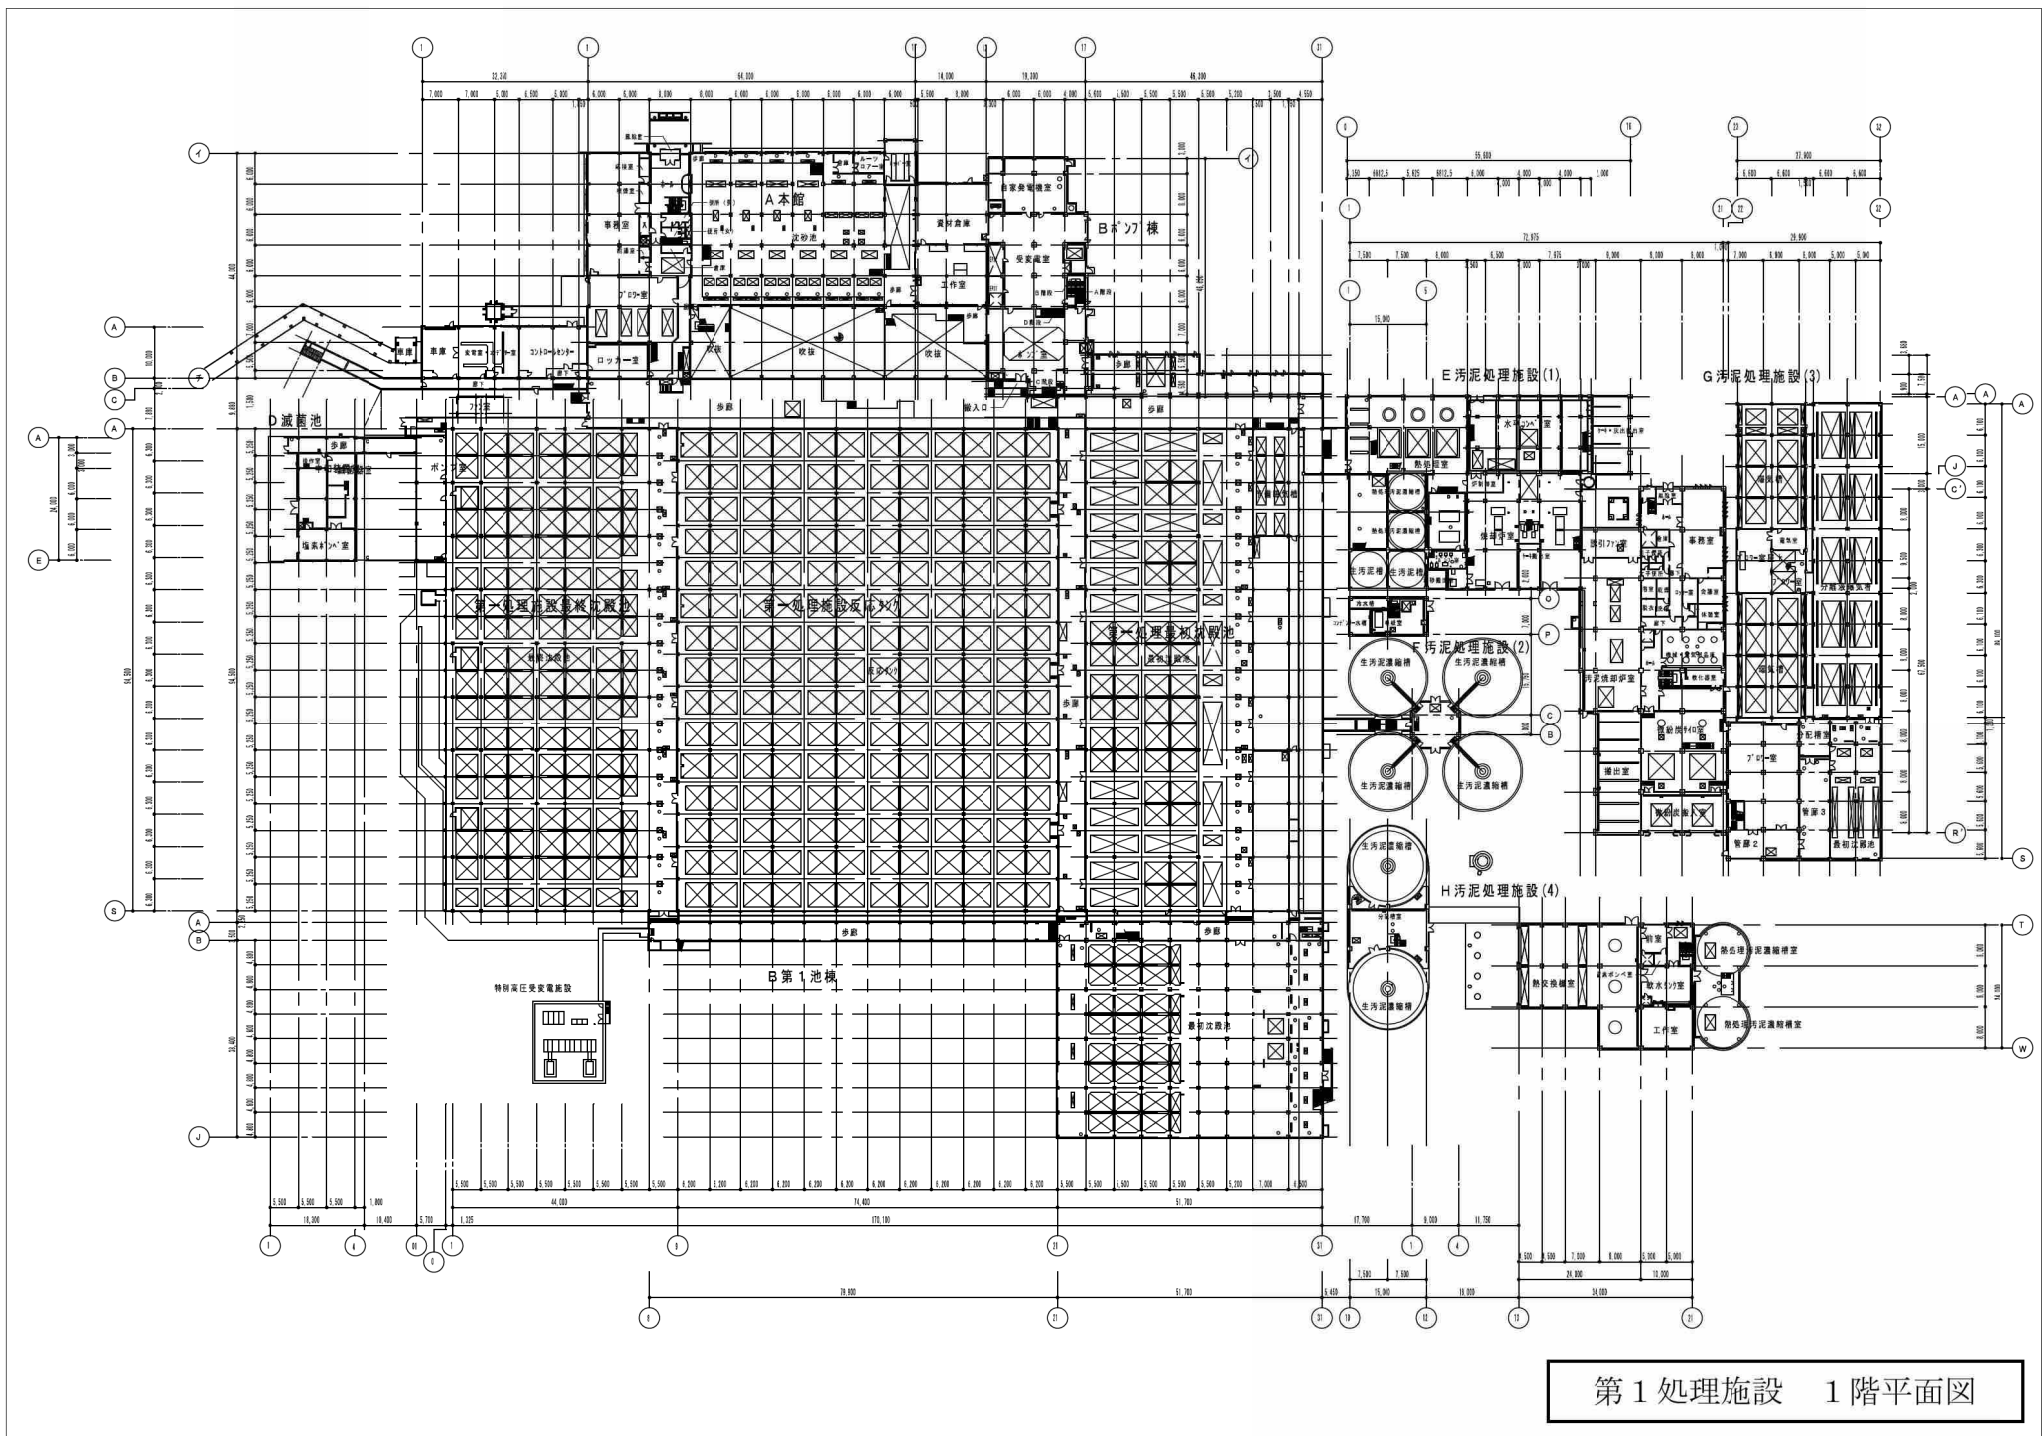



第1処理施設 1階平面図

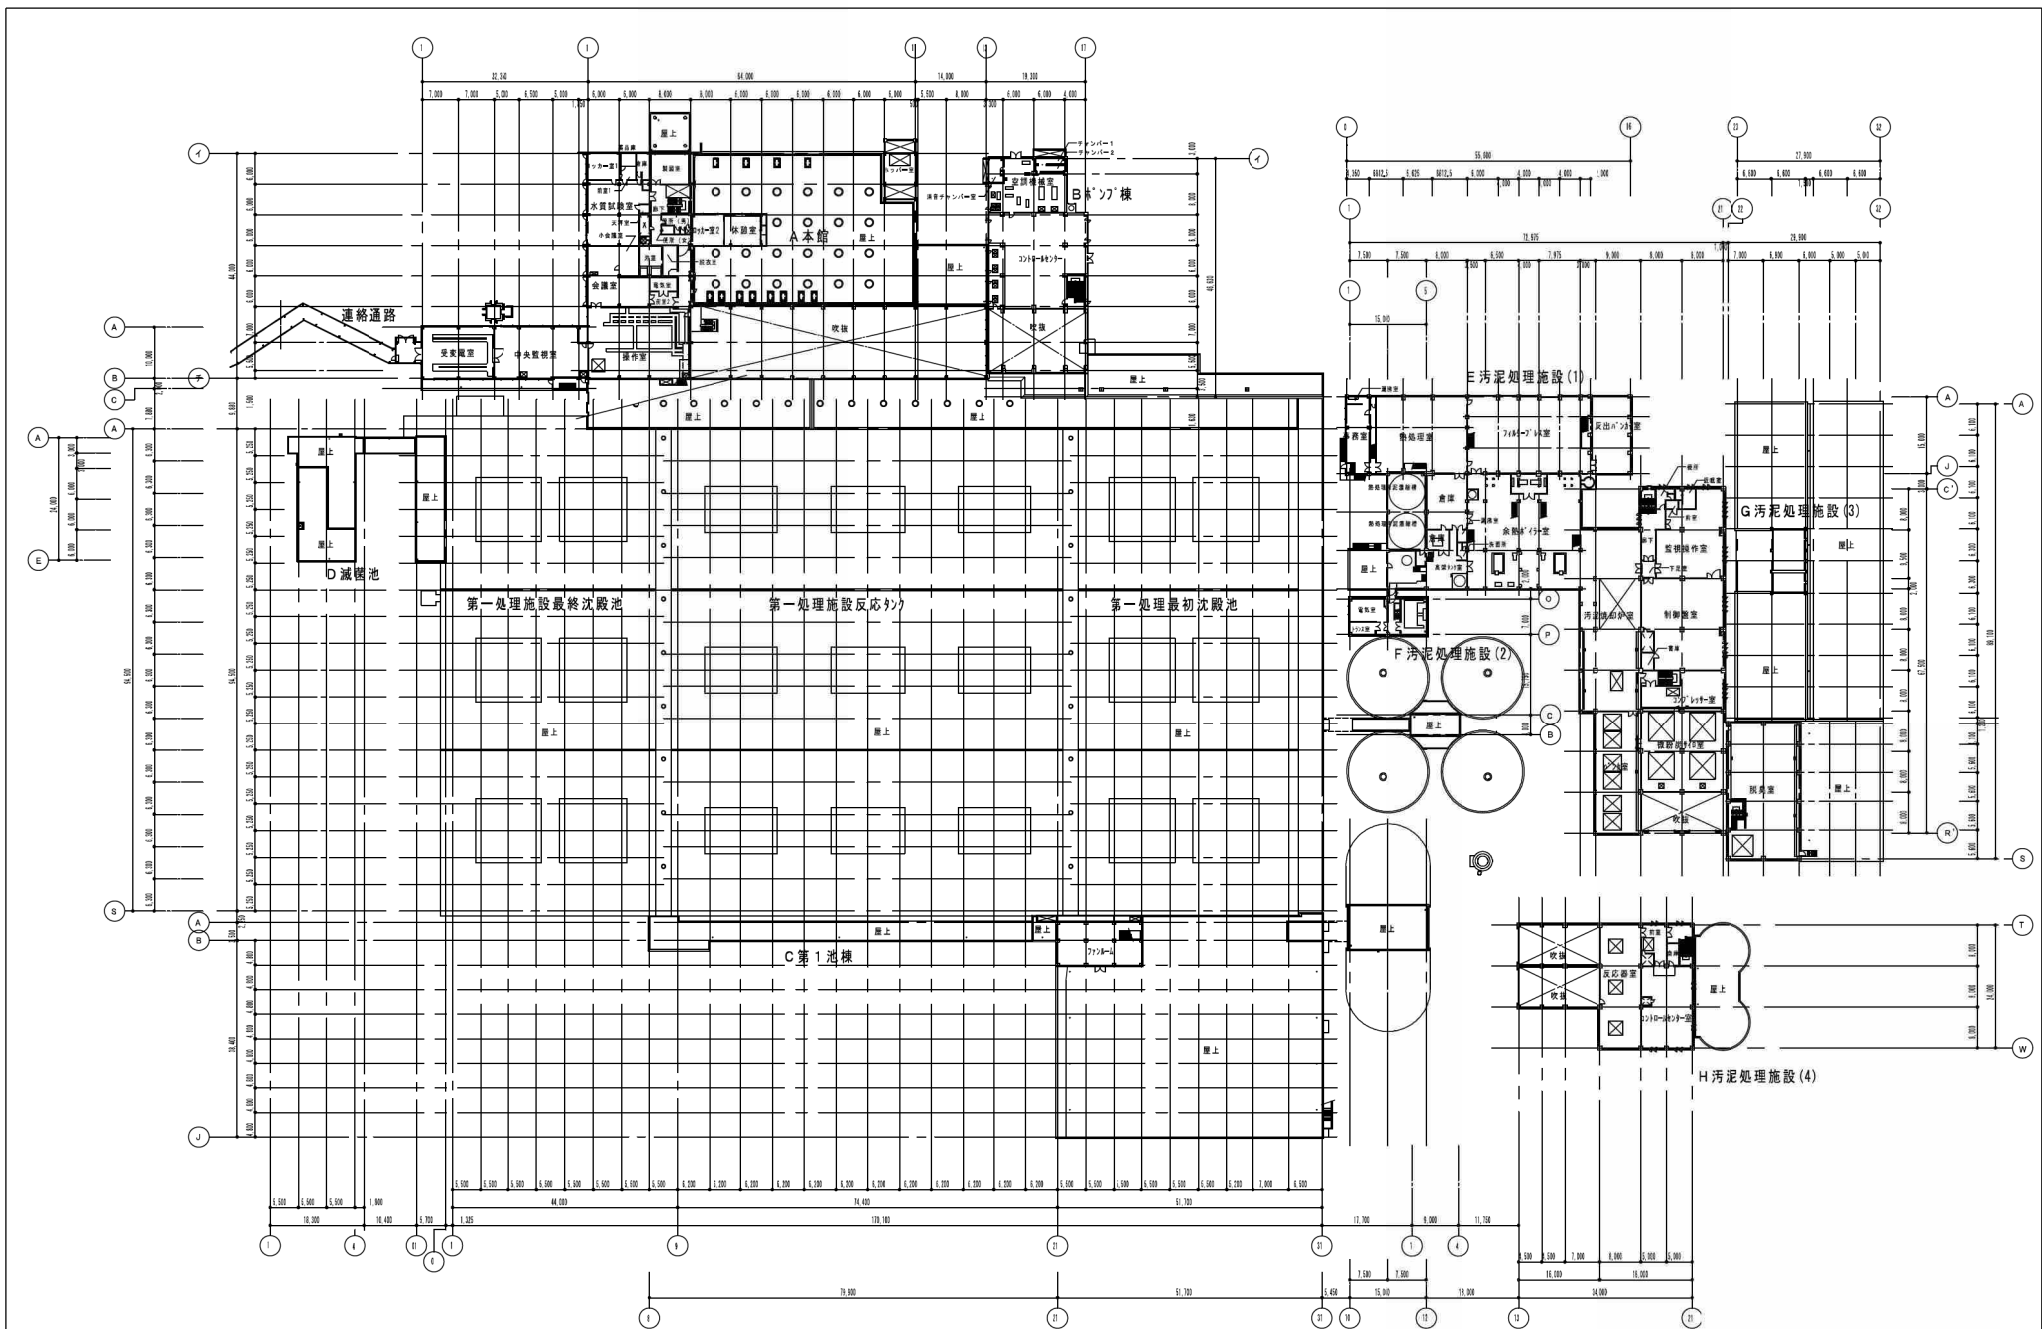


第1 処理施設 2 階平面図




第1 処理施設 3階平面図

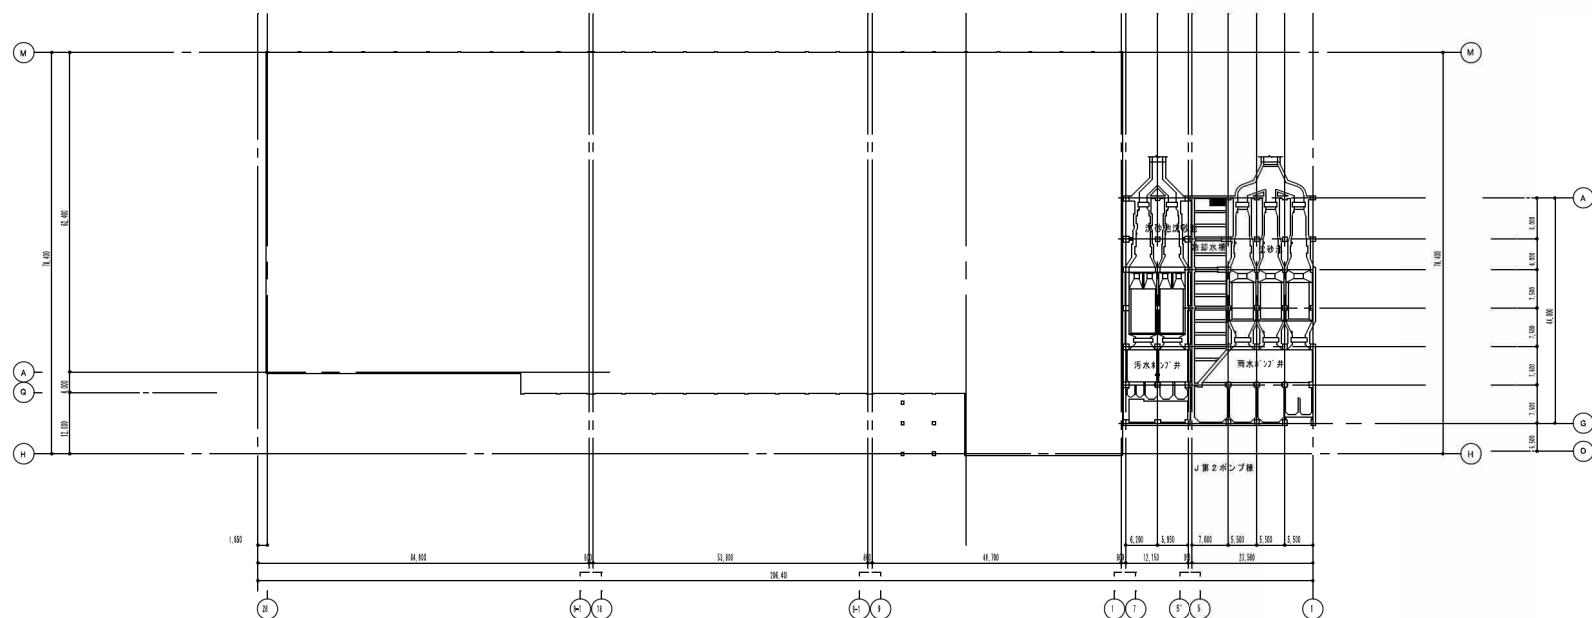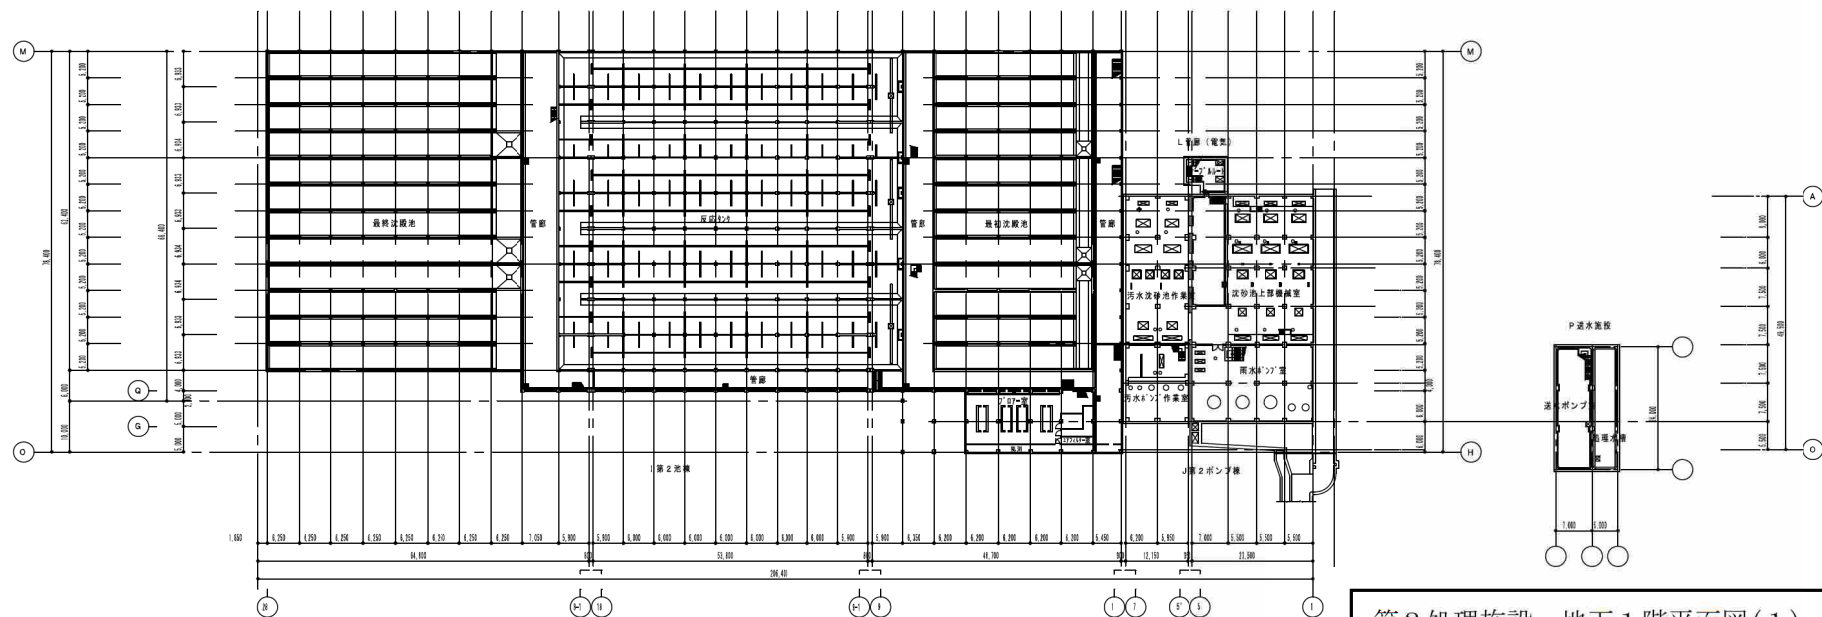


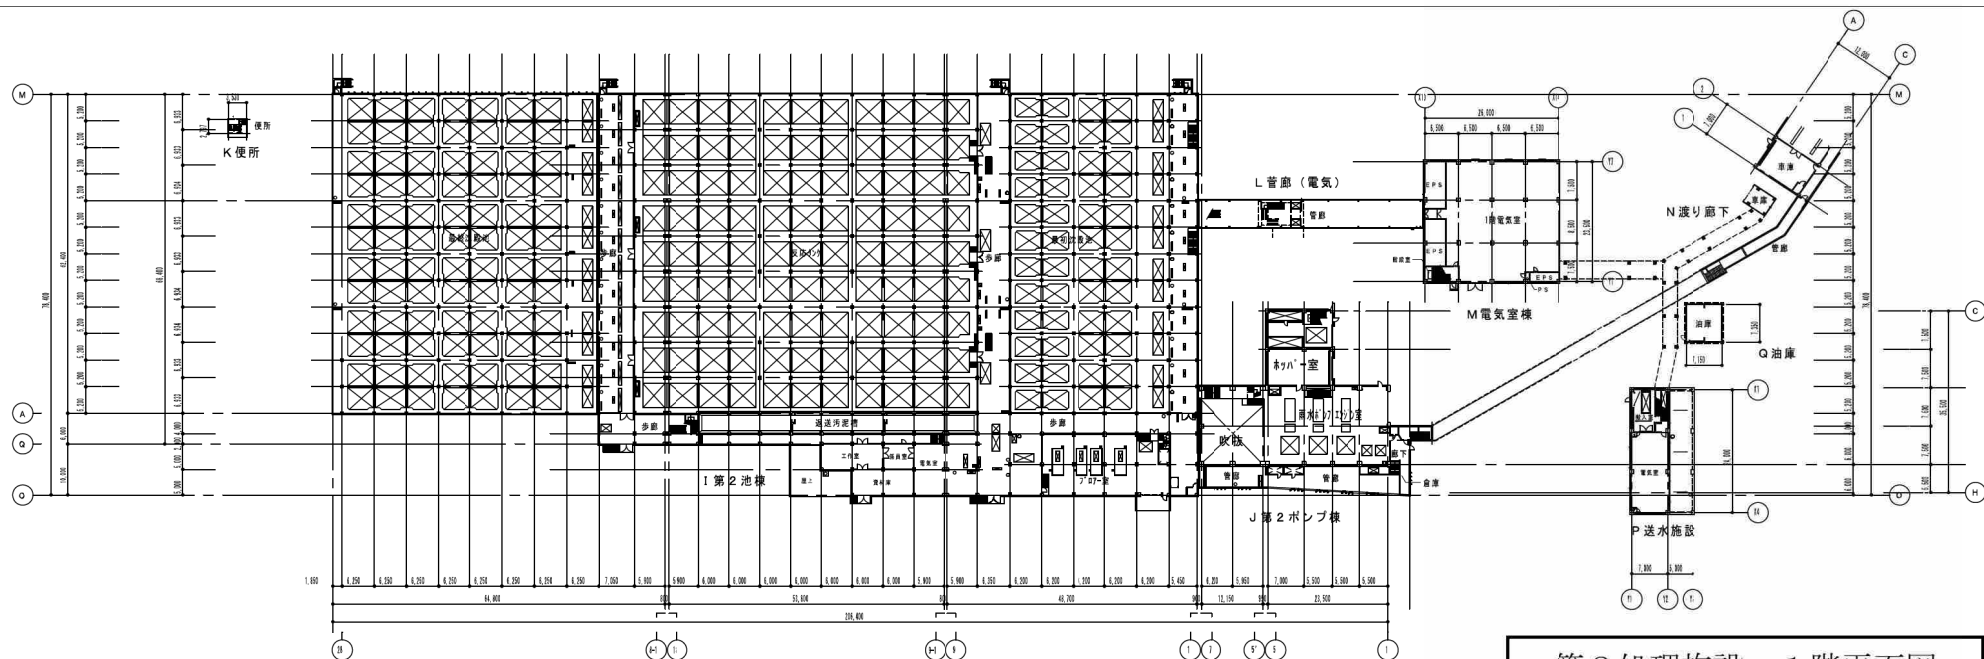


第2処理施設 1階平面図

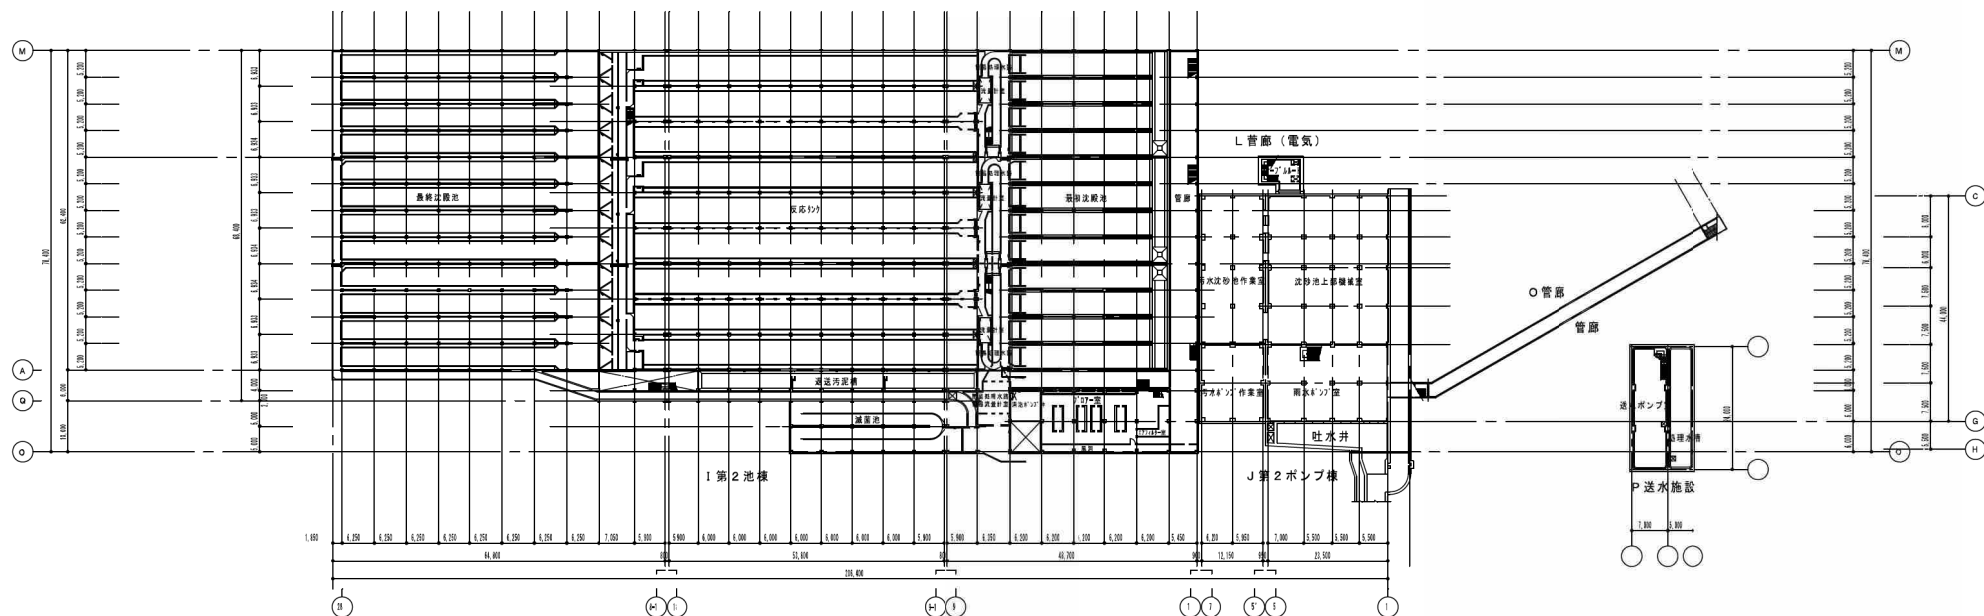


第2処理施設 地下1階平面図(2)

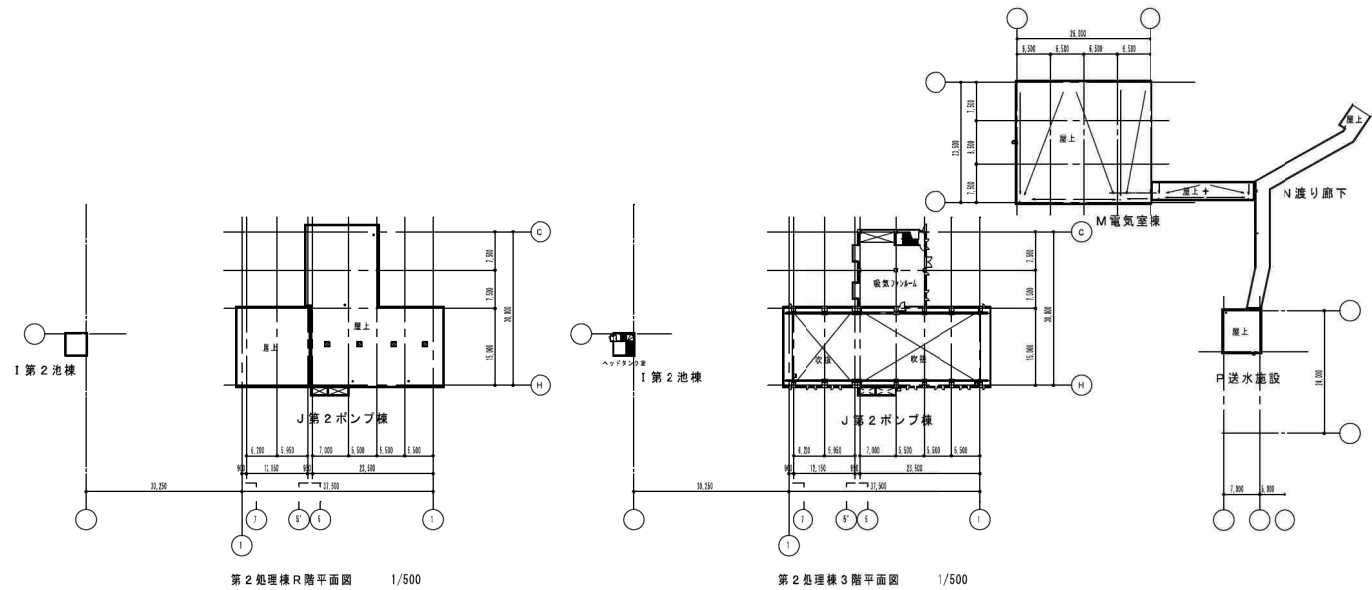


第2処理施設 3階・R階平面図

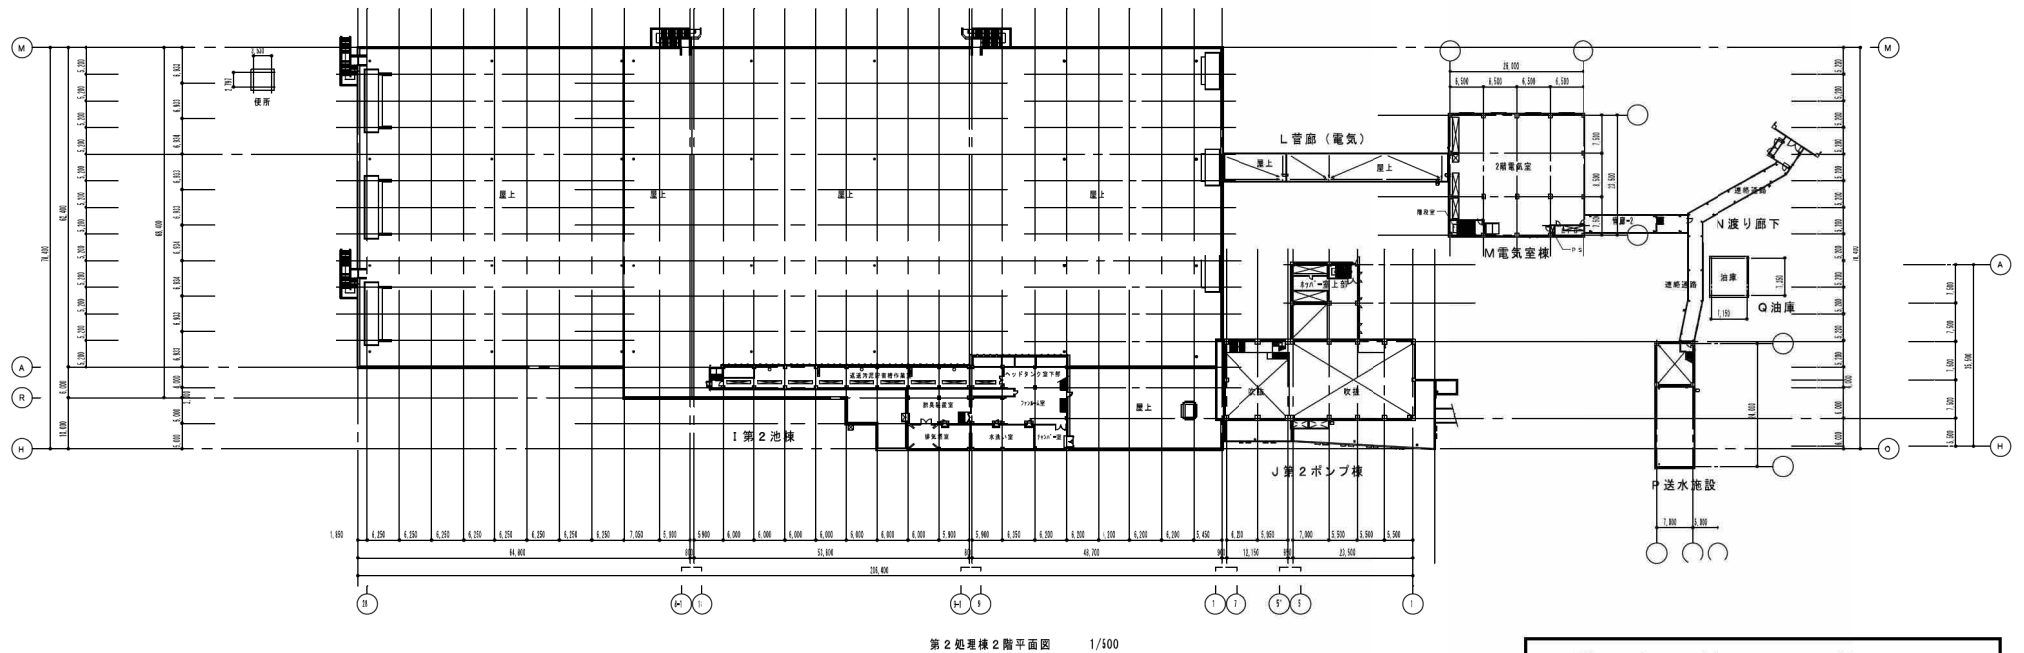

第2処理施設 2階平面図

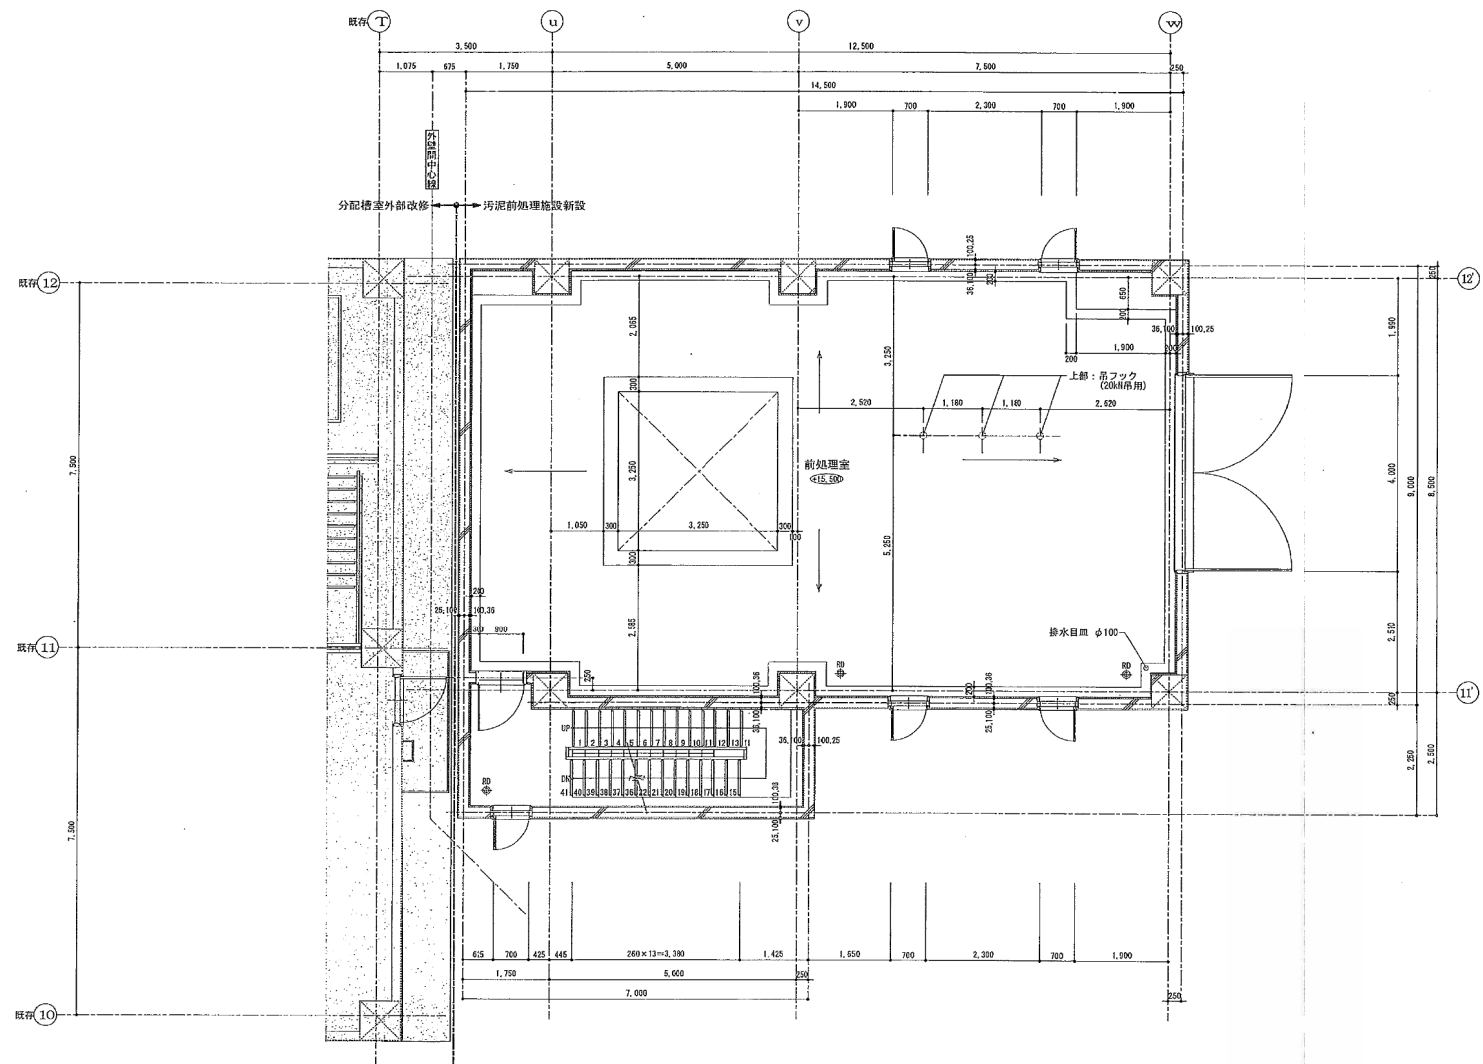


汚泥前処理施設 2階平面詳細図

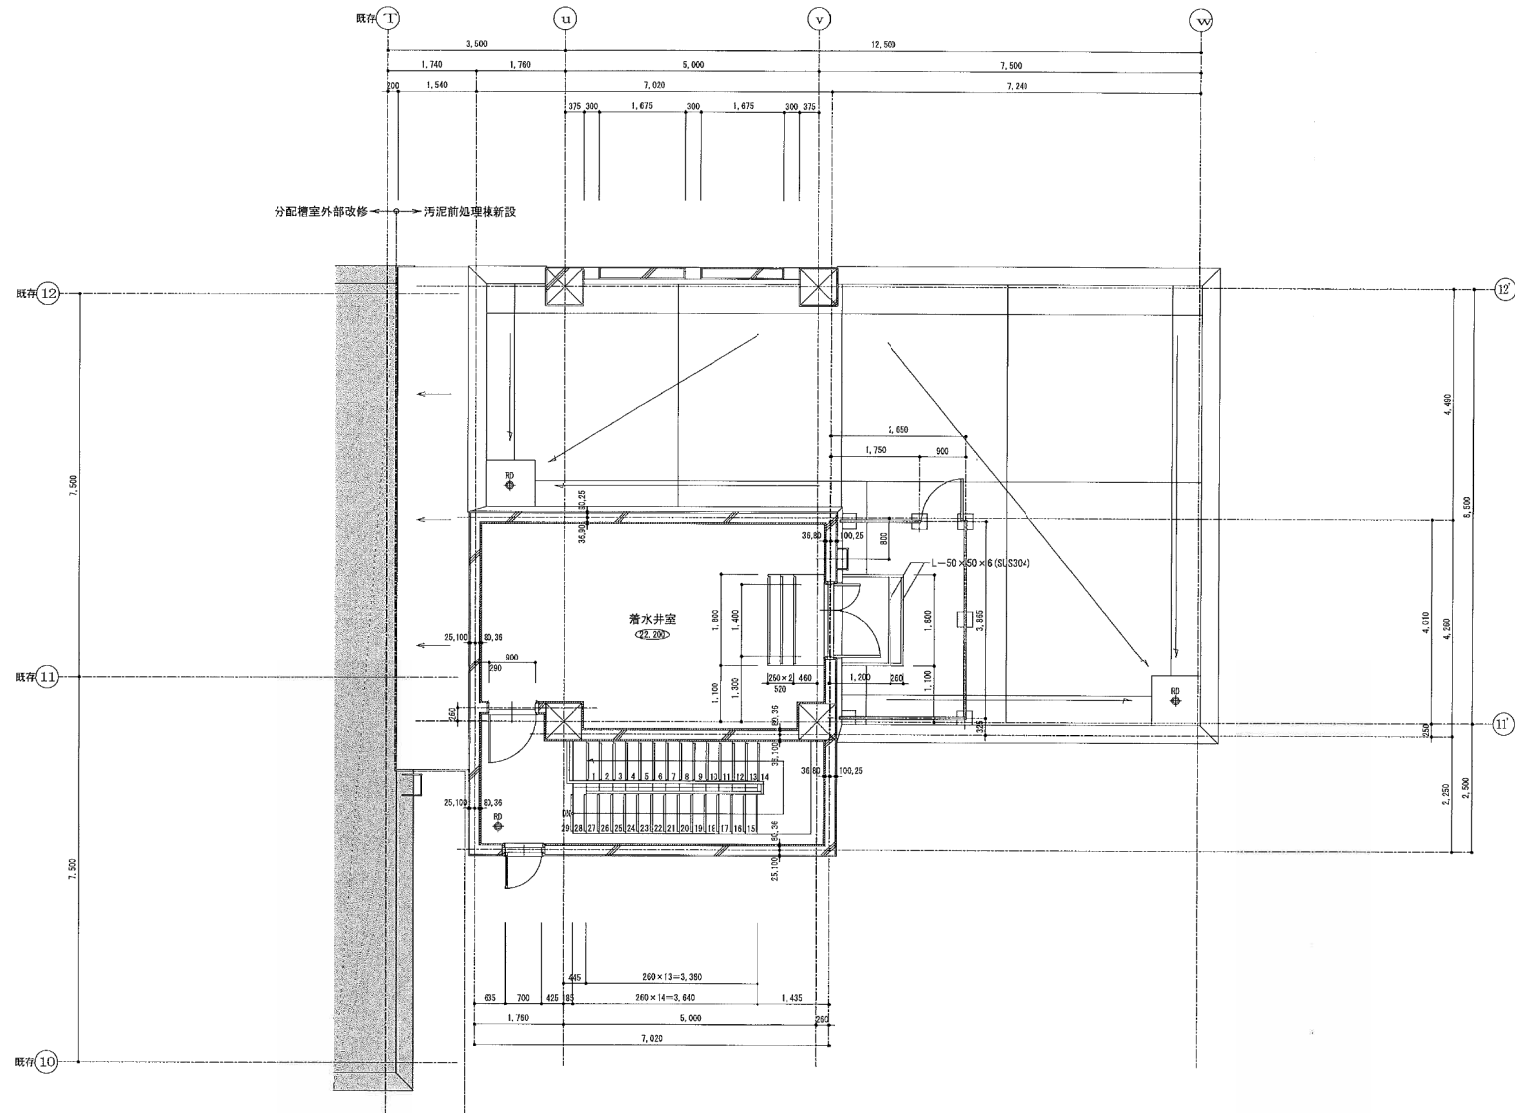


汚泥前処理施設 3階平面詳細図



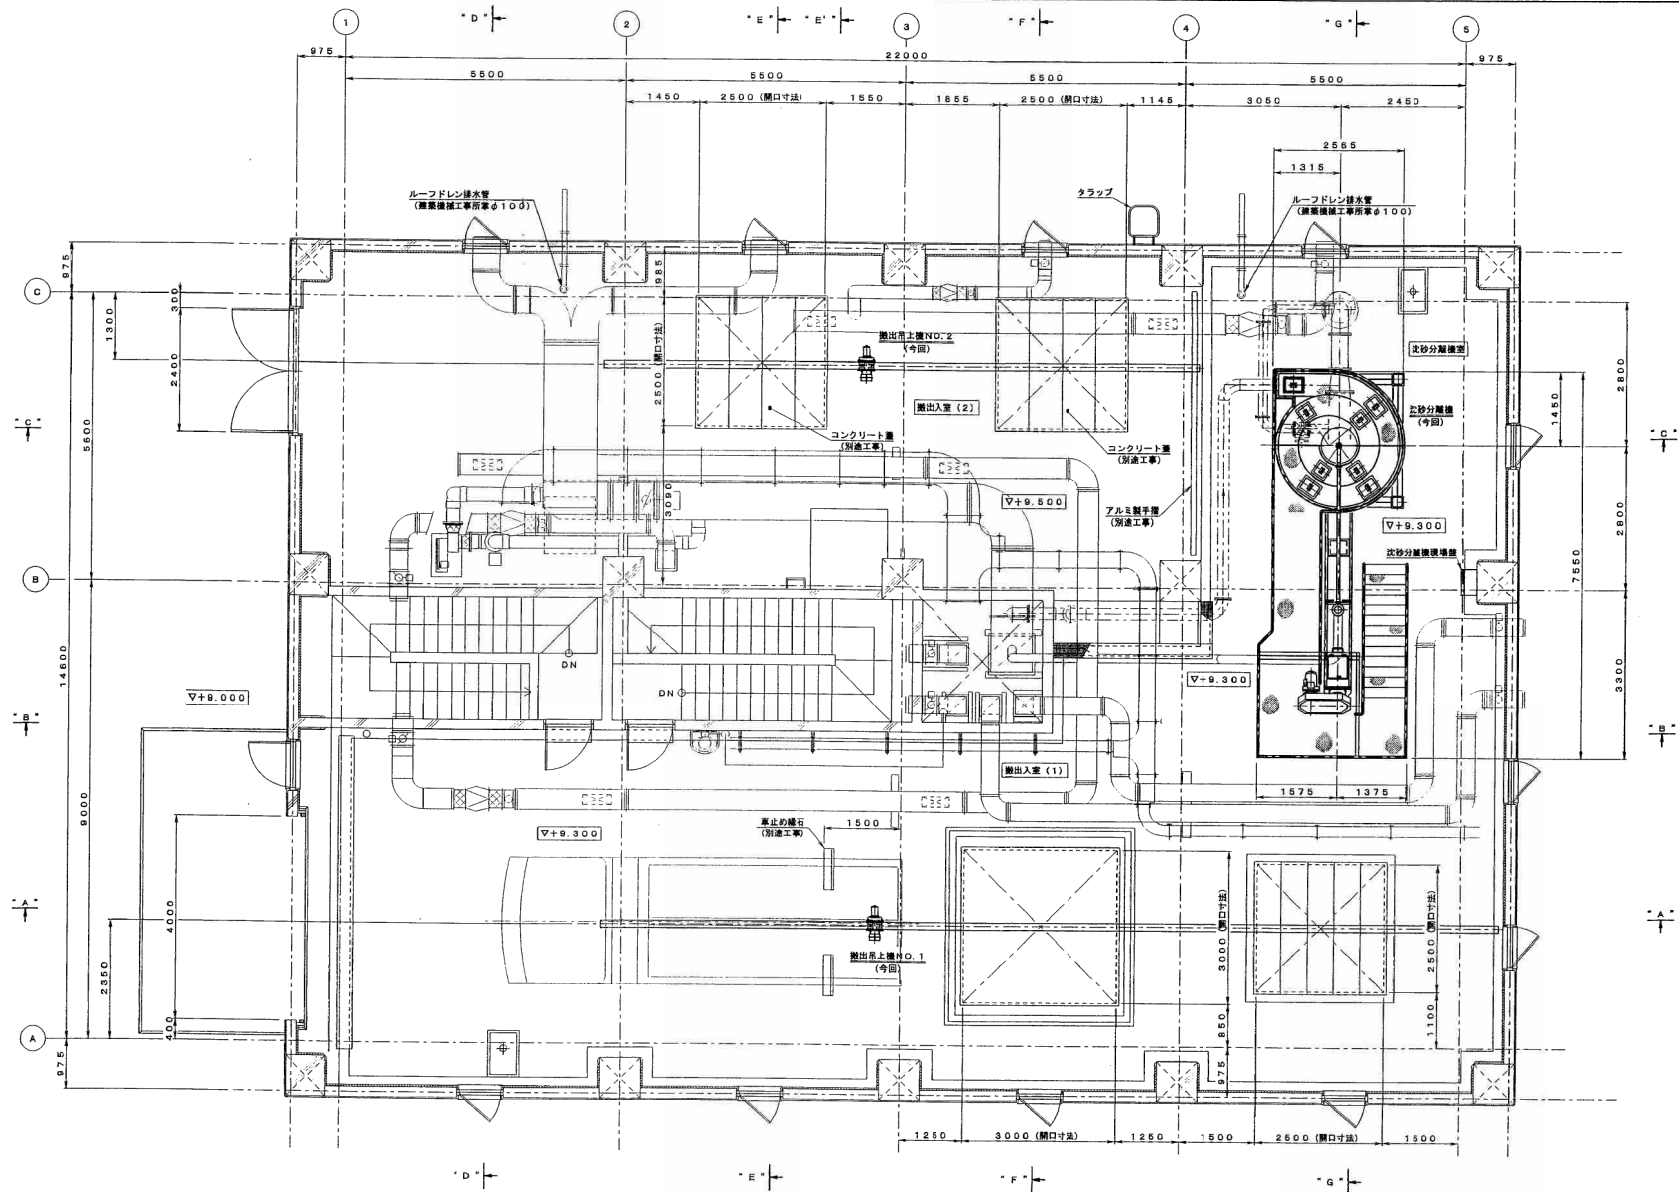

雨水貯留施設 1階平面詳細図

位置図 S=1:10,000

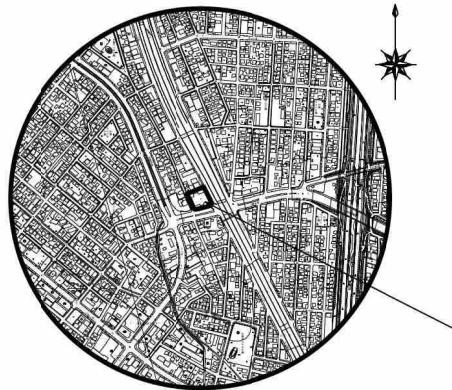

白石区

北郷5条8丁目

北郷4条9丁目

一般国道274号

豊平川中継ポンプ場

北郷5条7丁目

北郷4条8丁目

40-1403 北郷5条通線

40-10033 北郷中央線


(参考図) 豊平川中継ポンプ場

札幌市白石区北郷5条7丁目2-25

凡例

	歩道 (段差)		規制標識		点字ブロック
	歩道 (縁石)		指示標識		防火水槽
	歩道 (防護柵)		視線誘導標		セメント コンクリート舗装
	石・コンクリート レンガ・ブロックヘイ		カーブミラー		高級舗装
	板・トタンヘイ		横断歩道橋		簡易舗装
	生 垣		電力柱		B級舗装
	鉄 さ ぐ		電話柱		特C舗装
	防護柵 (ケーブル)		共架柱		C級舗装
	防護柵 (パイプ)		有線柱		砂利
	防護柵 (レール)		支柱 (木)		起点
	防護柵 (チェーン)		支線 (ワイヤー)		終点
	有 差 側 溝		バス停		市町村界
	無 差 側 溝		段差切下		市街化区域境界
	溝 蓋 側 溝		信号灯		区界
	植樹樹・植樹等		消火栓		条丁目字界
	市設街路灯		郵便ポスト		新設石標
	私設街路灯		公衆電話		既設石標
	道路情報板		火災報知器		新設金属標
	大型案内標識		マンホール 電気・電話・熱		既設金属標
	案内標識		マンホール 水道・下水・ガス		新 設
	警戒標識		雨水樹・汚水樹		公共基準点


上記以外については札幌市凡例集による。

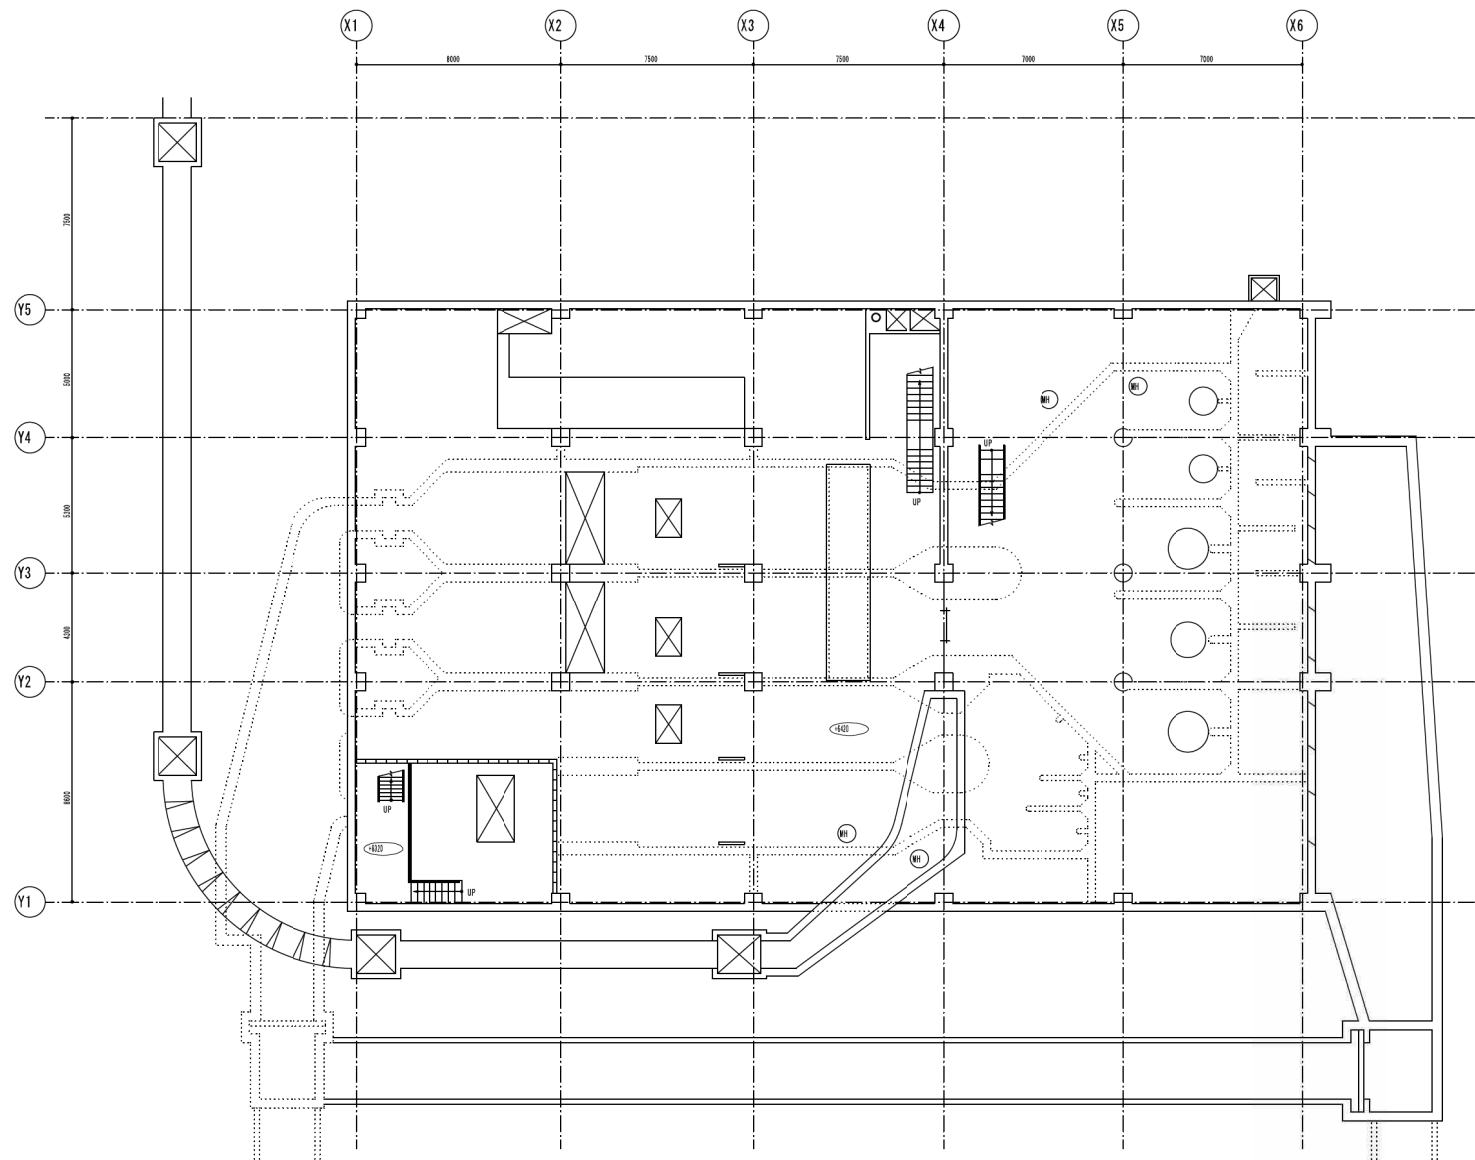

豊平川中継ポンプ場 地下2階・地下1階平面図





豊平川中継ポンプ場 1 階平面図

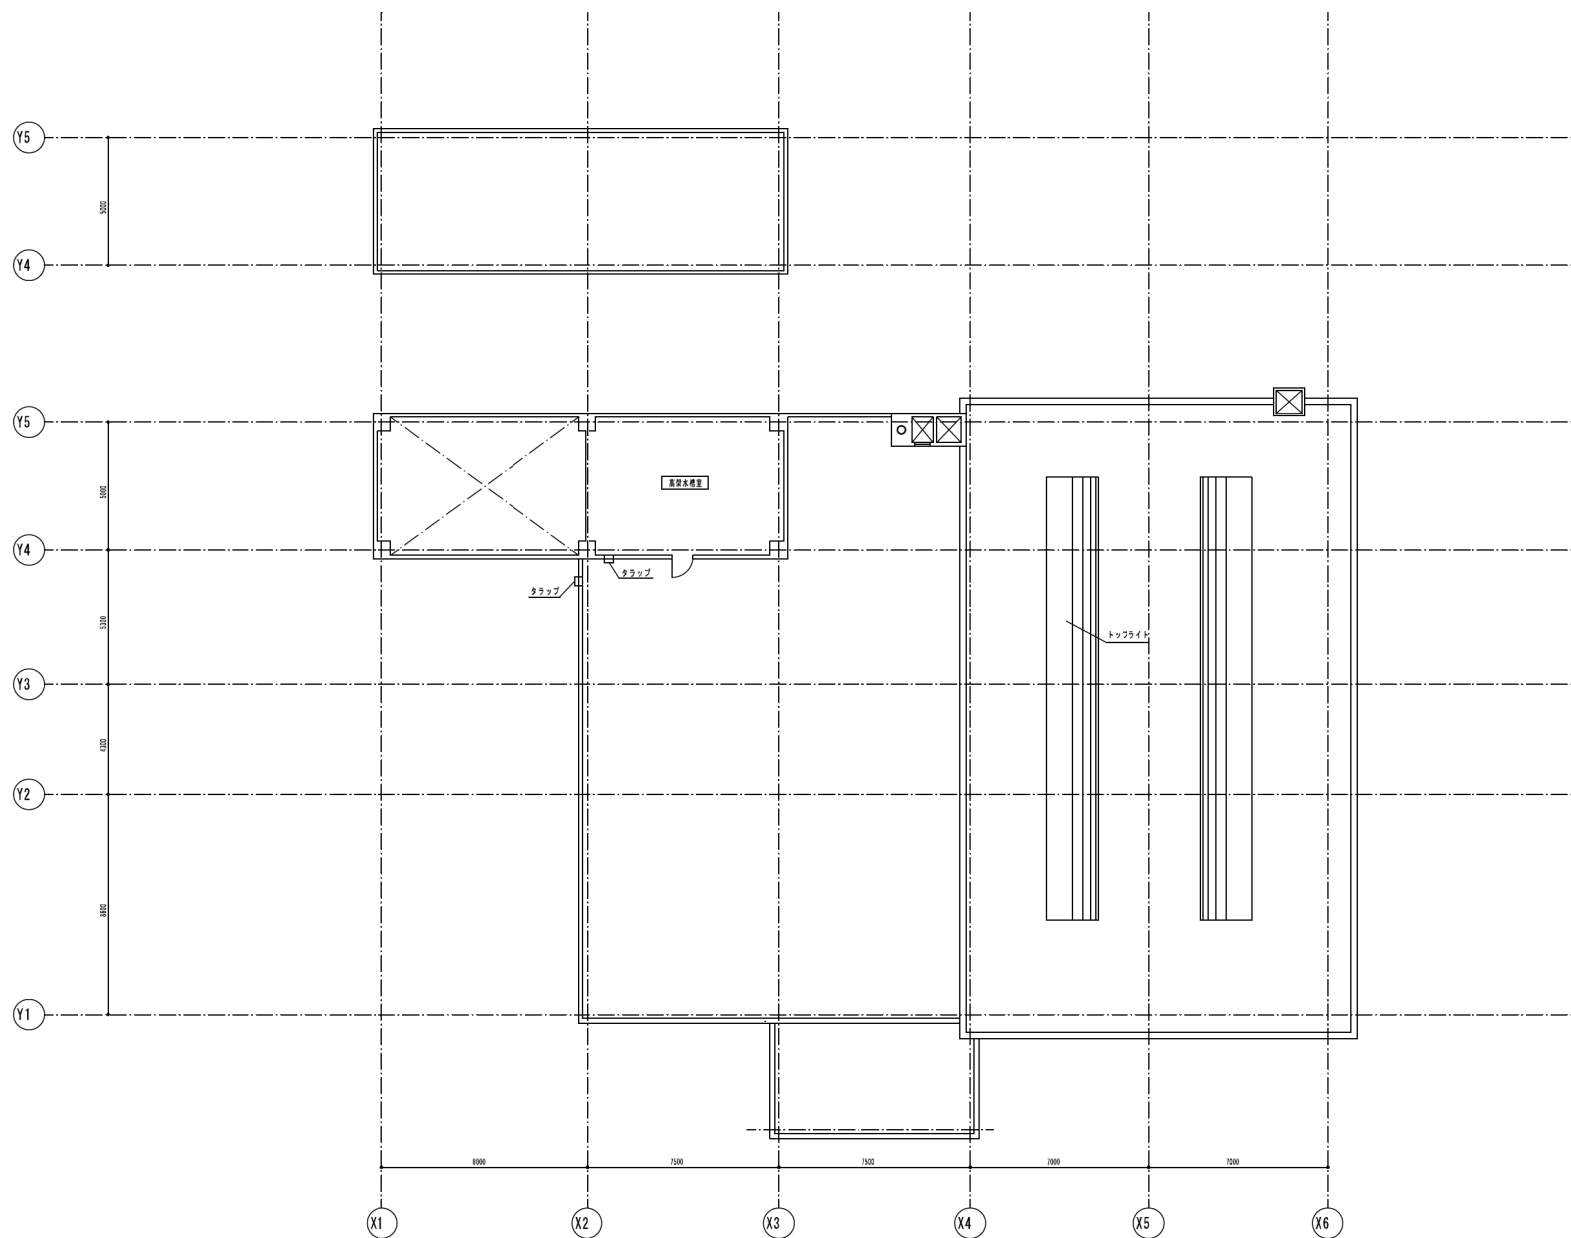

豊平川中継ポンプ場 PH 1 階・R 階平面図

位置図 S=1:10,000

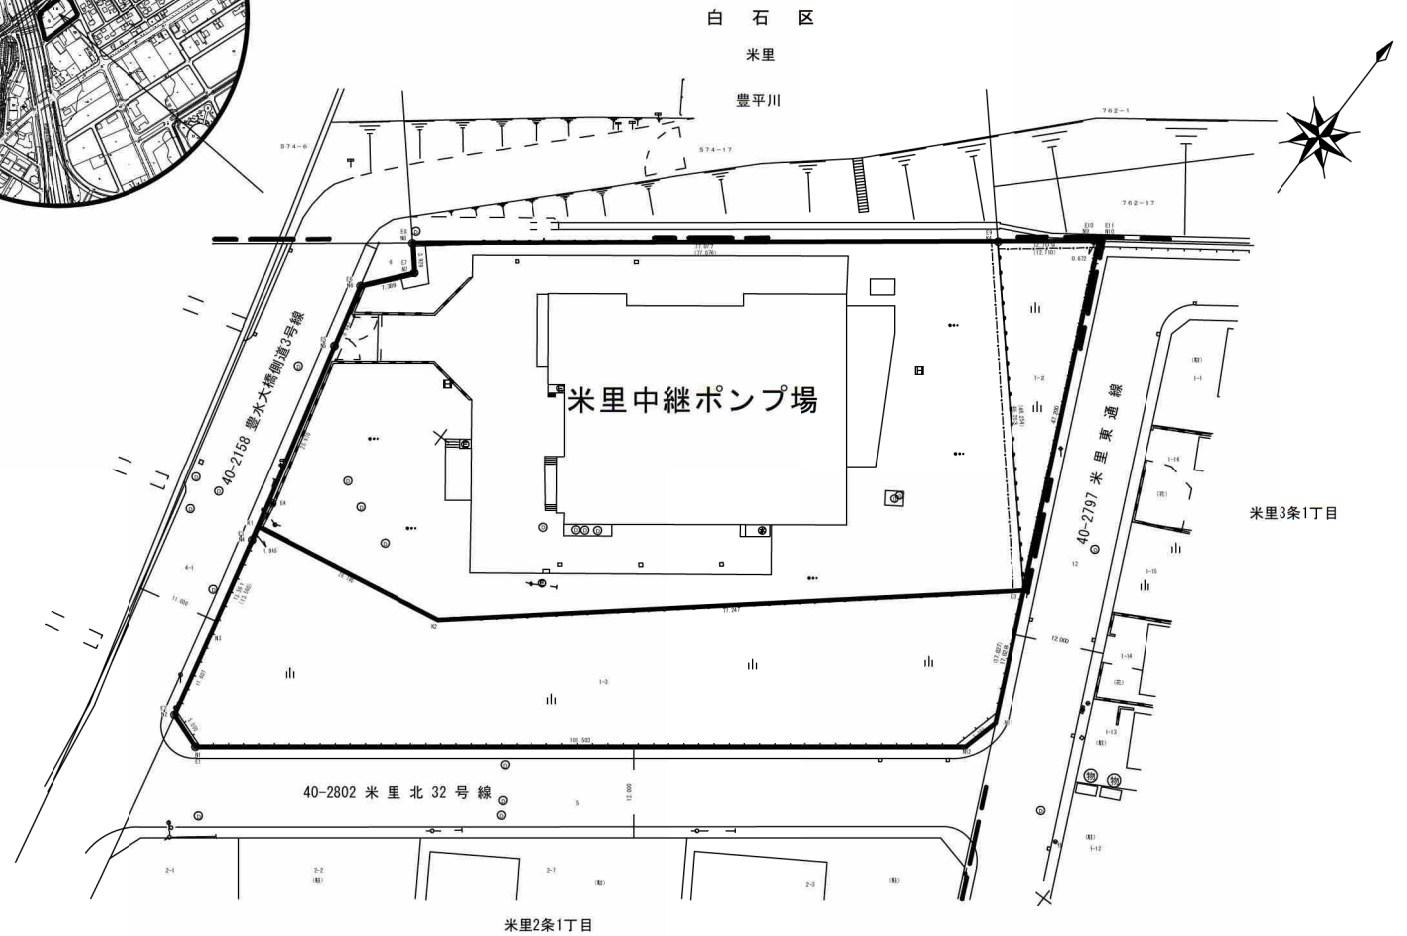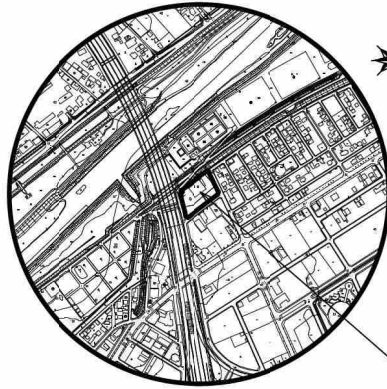


凡 例			
	歩 道 (段 差)		規制標識
	歩 道 (縁 石)		指示標識
	歩 道 (防護柵)		視線誘導標
	石・コンクリート レンガ・ブロックヘイ		カーブミラー
	柵・タンペノ		横断歩道標
	生 垣		電力柱
	鉄 柱		電話柱
	防護柵 (ケーブル)		共架柱
	防護柵 (パイプ)		有線柱
	防護柵 (レール)		支柱 (木)
	防護柵 (チェーン)		支線 (ワイヤー)
	有 蓋 側 溝		バス停
	無 蓋 側 溝		段差切下
	有 蓋 側 溝		信号灯
	植樹樹・植樹帯		消火栓
	市設街路灯		郵便ポスト
	私設街路灯		公共電話
	道路情報板		火災報知器
	大型案内標識		マンホール 電気・電話・熱
	案内標識		マンホール 水道・下水・ガス
	警戒標識		雨水樹・汚水樹
			点字ブロック
			防火水槽
			セメント コンクリート舗装
			高敷舗装
			簡易舗装
			B級舗装
			特C舗装
			C級舗装
			砂利
			起点
			終点
			市町村界
			市街化区域境界
			区界
			条丁目字界
			新設石橋
			既設石橋
			新設金属橋
			既設金属橋
			橋
			公共基準点


上記以外については札幌市凡例集による。

(参考図) 米里中継ポンプ場




札幌市白石区米里2条1丁目1-1

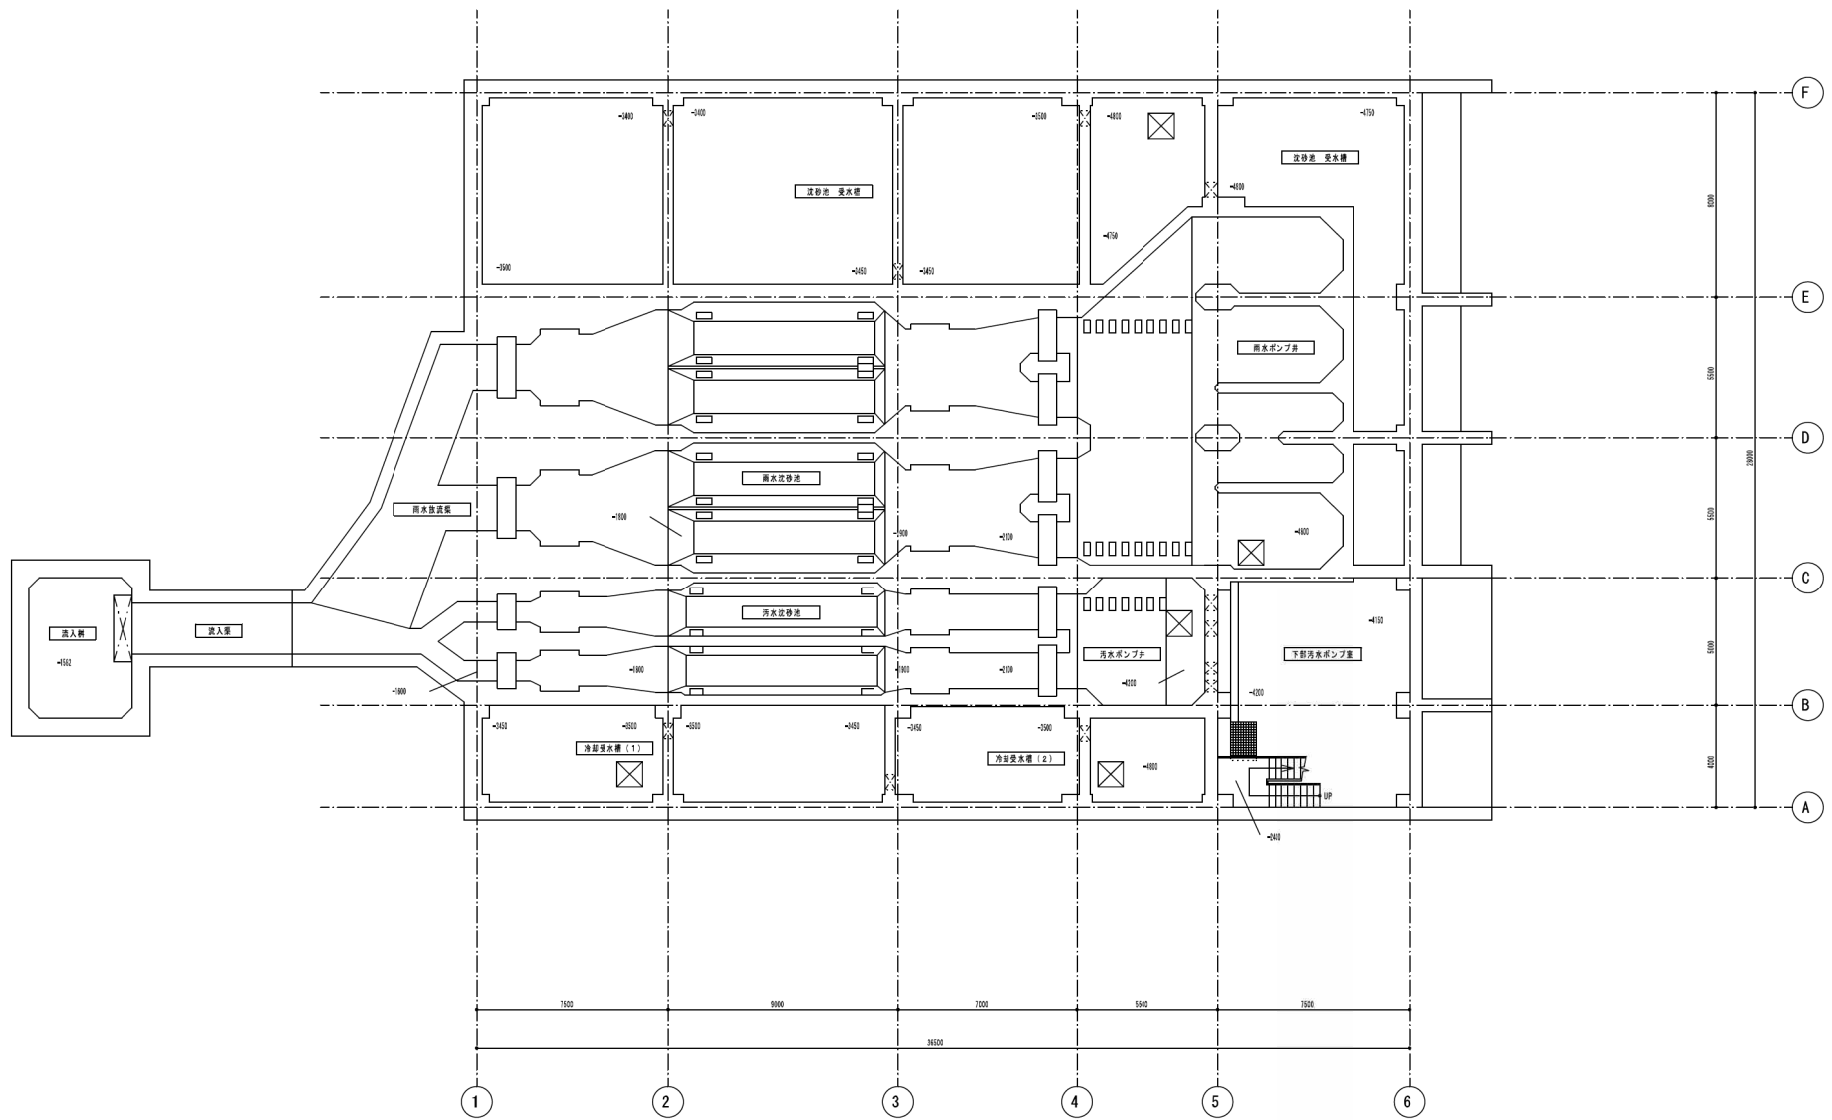


米里中継ポンプ場 地下2階平面図

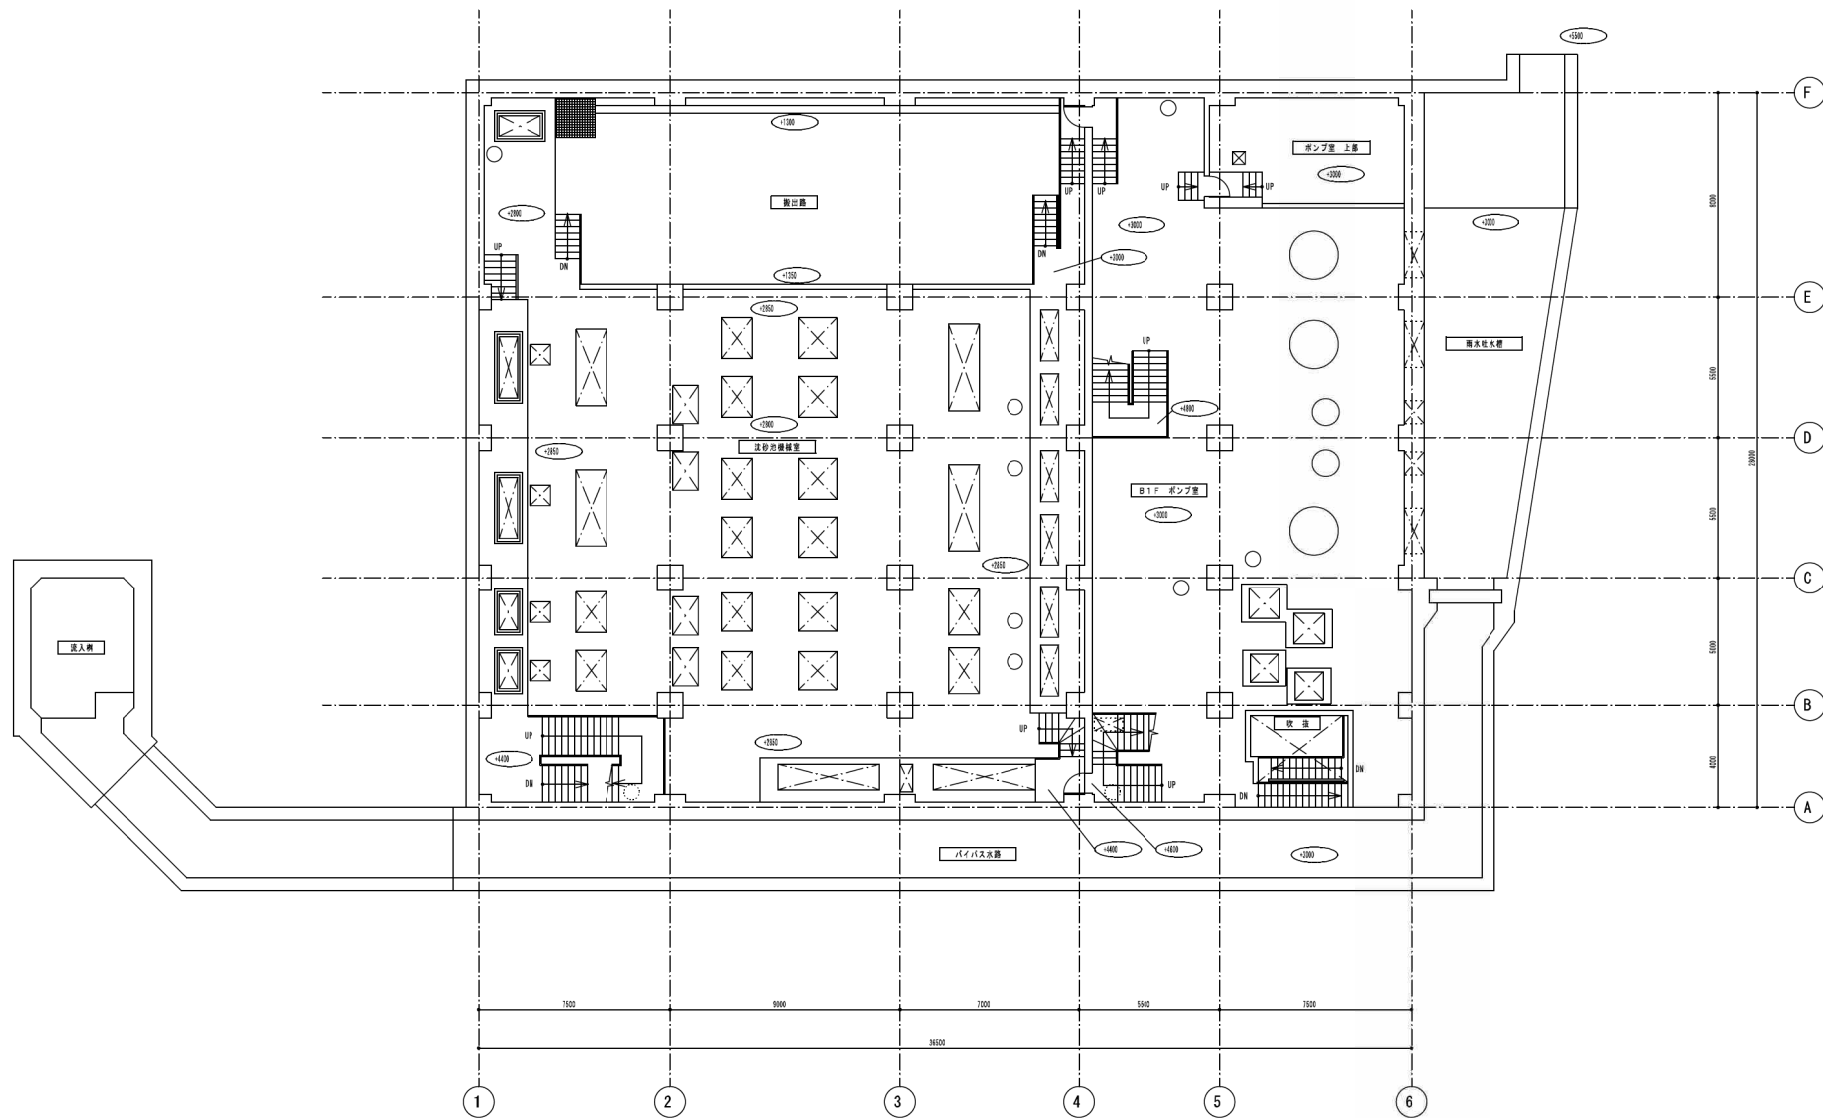


米里中継ポンプ場 地下1階平面図

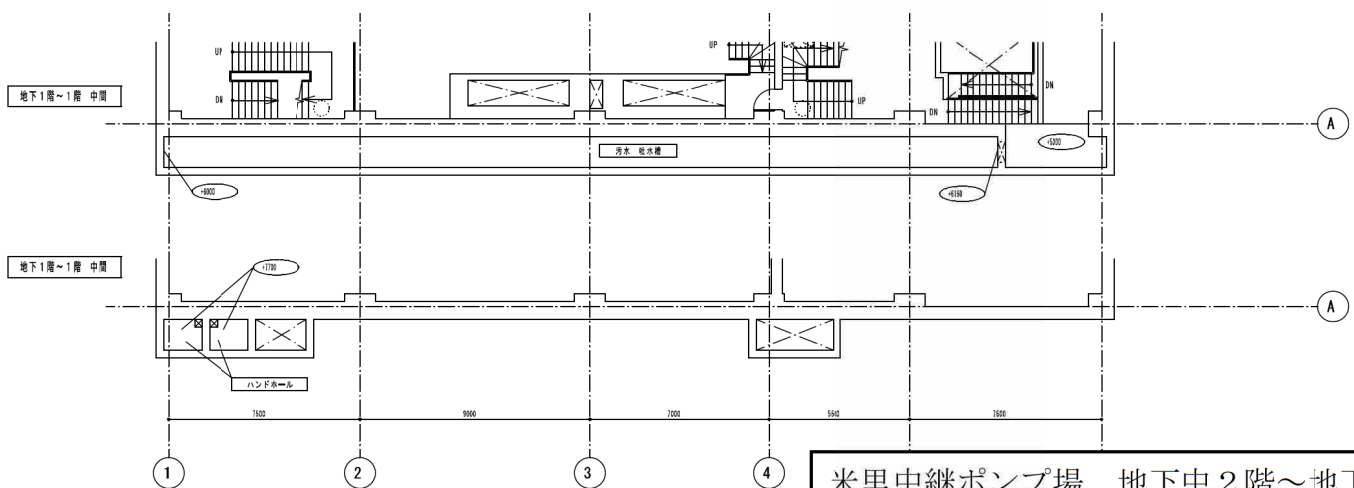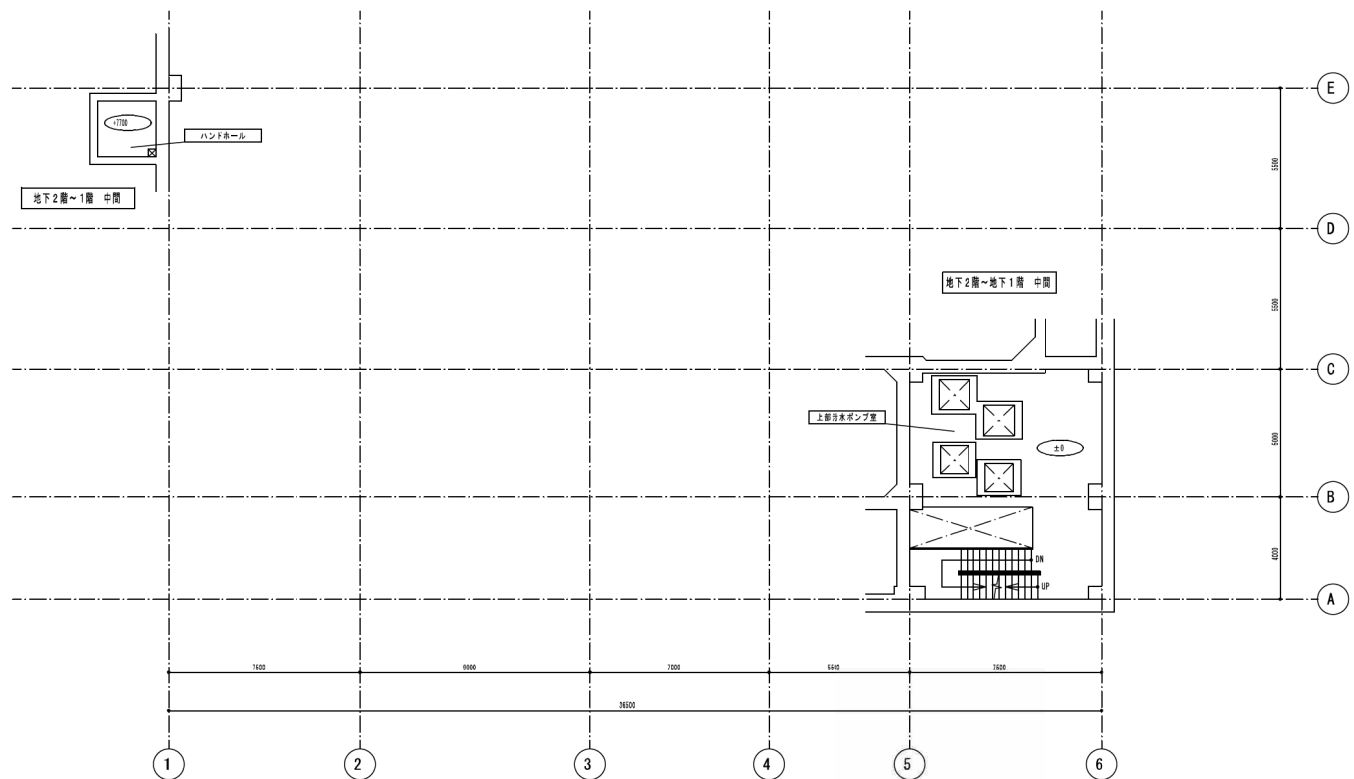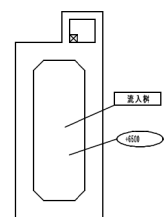

米里中継ポンプ場 地下中2階～地下中1階平面図

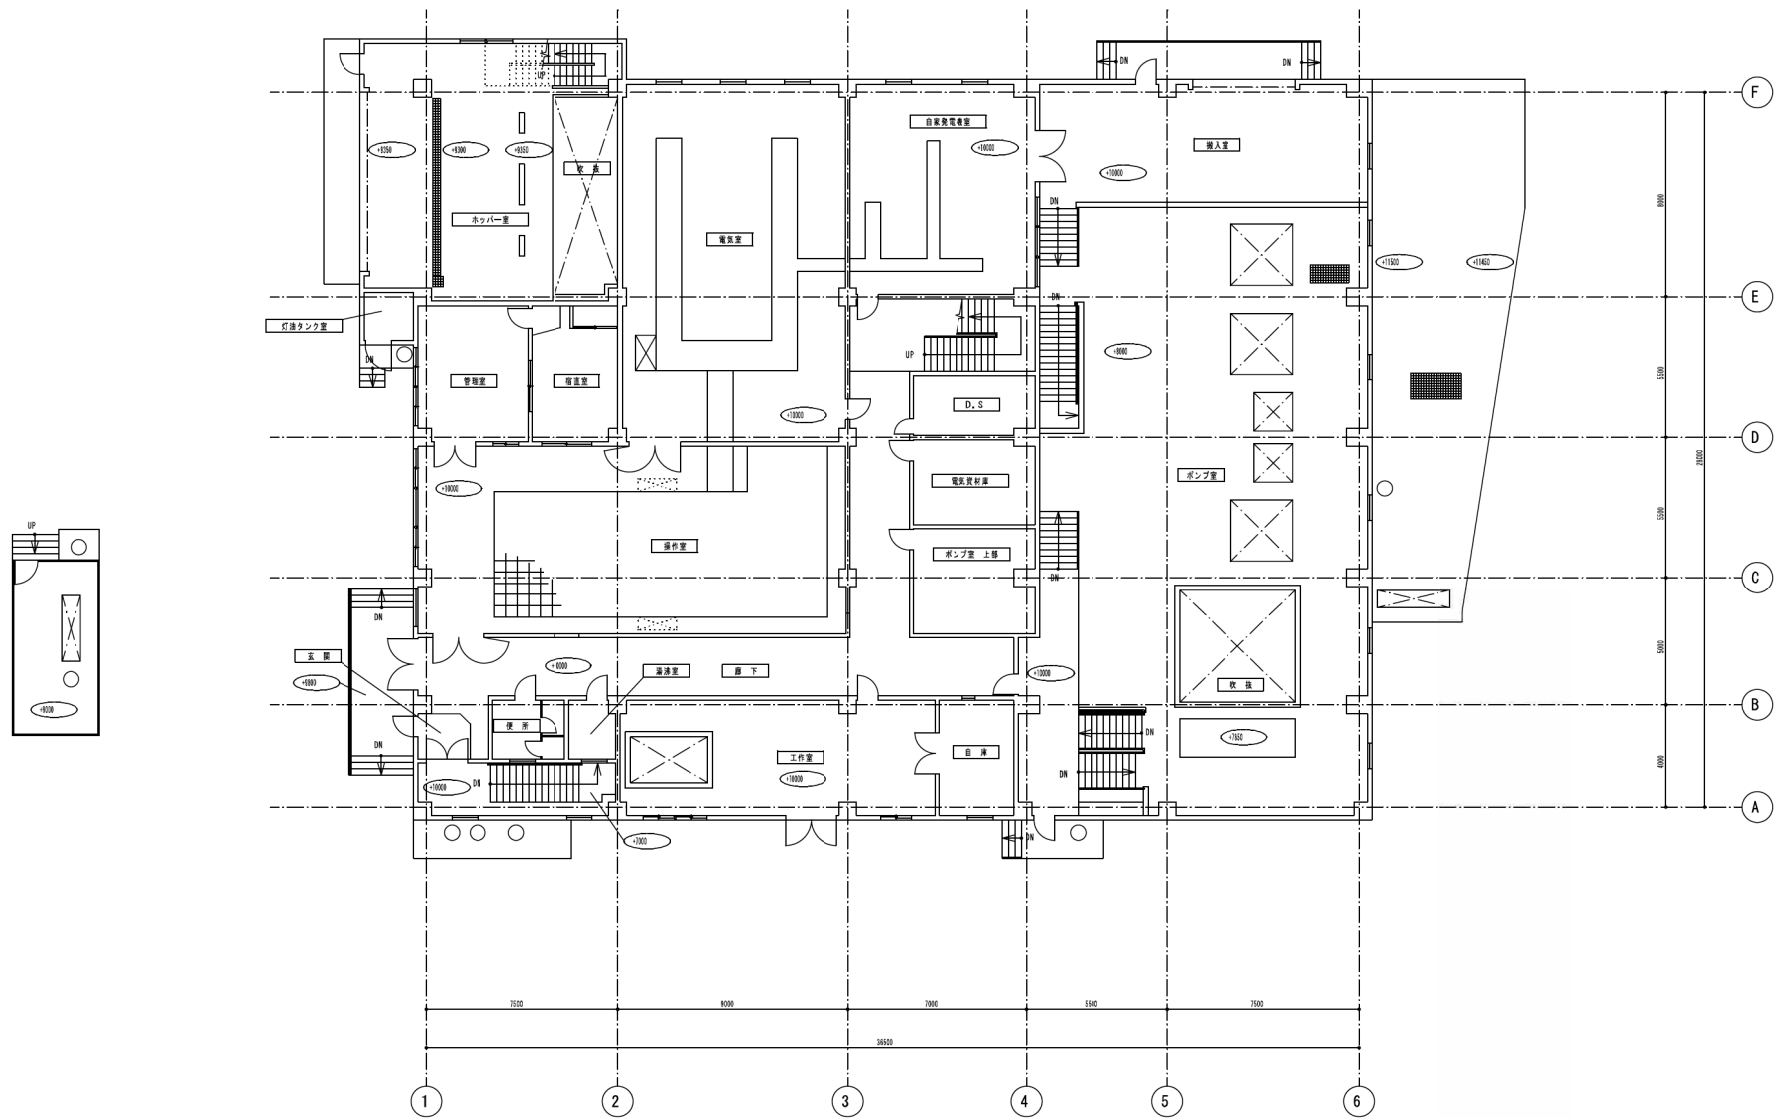


米里中継ポンプ場 1階平面図

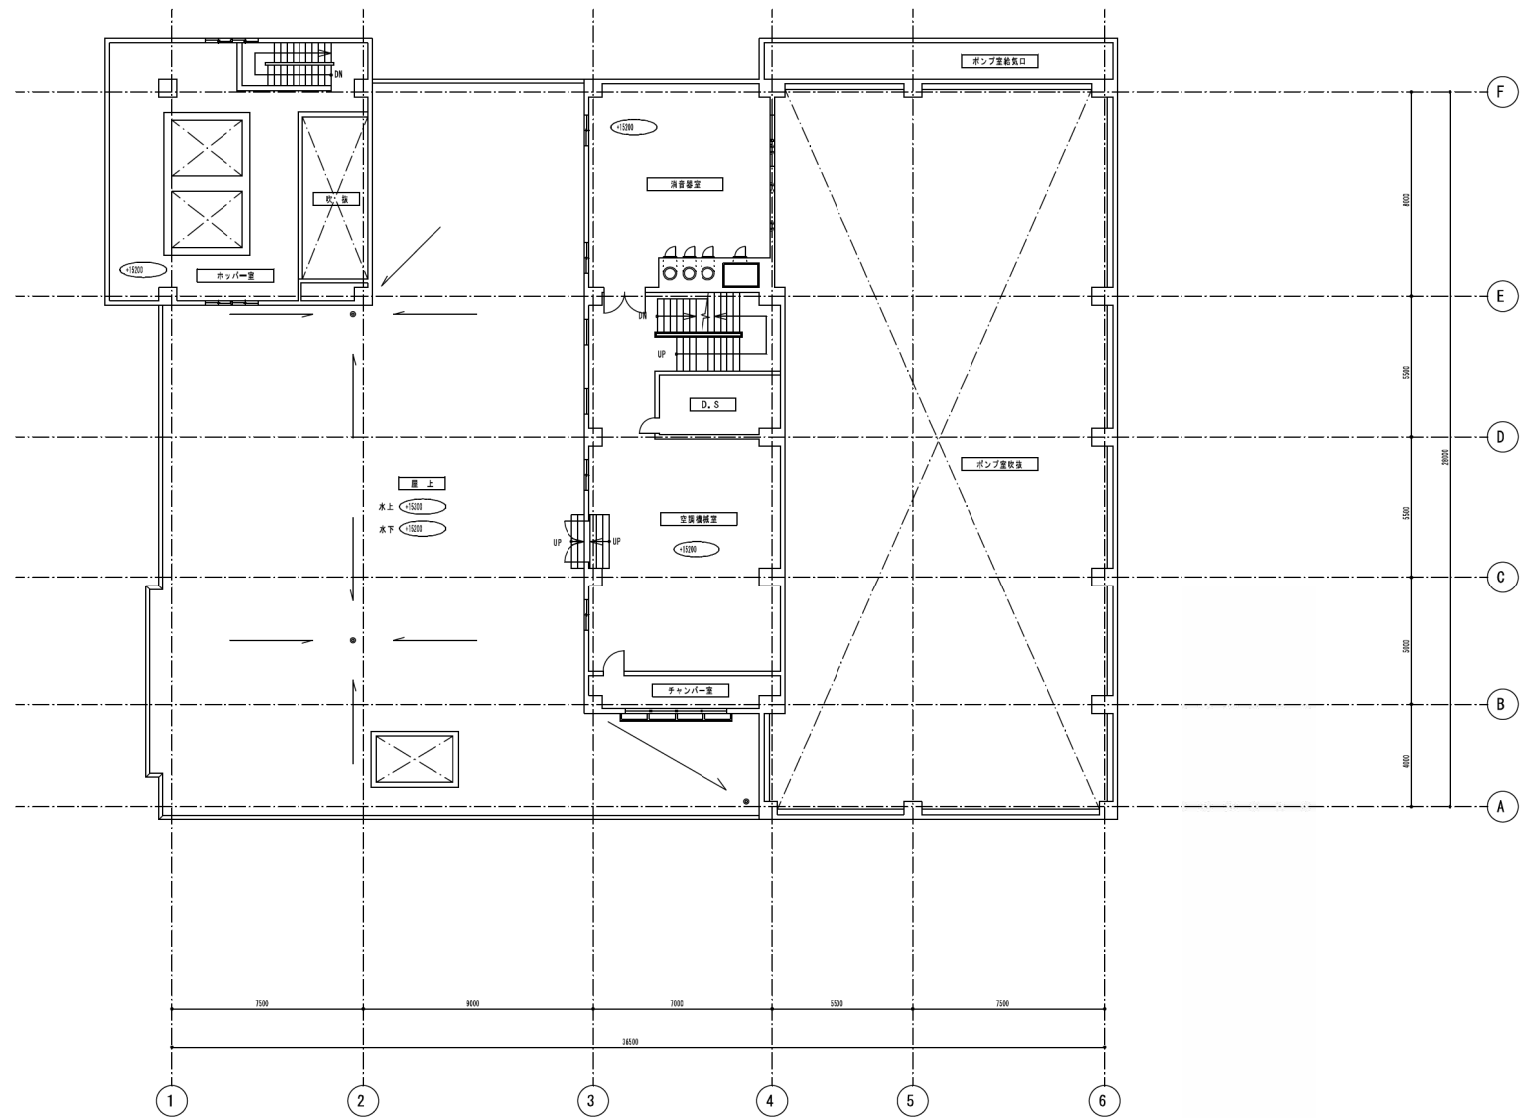

米里中継ポンプ場 2階平面図

北郷1条10丁目

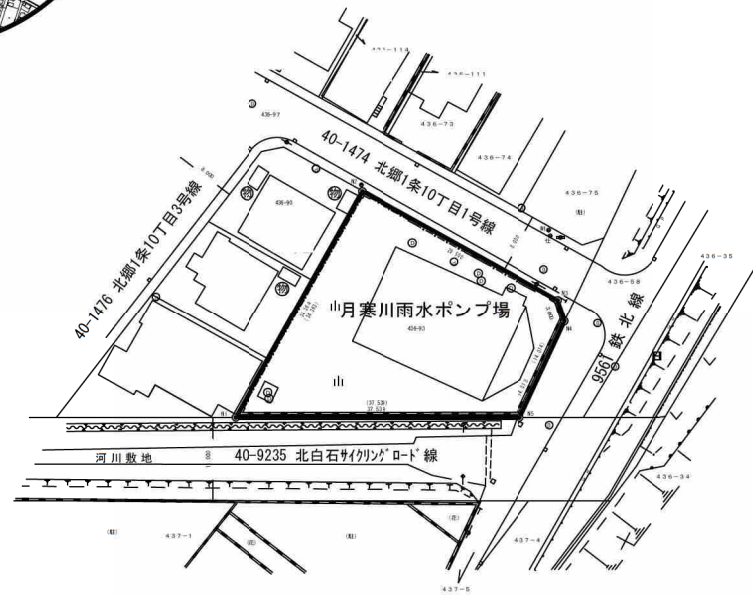


凡 例		点字ブロック
	歩 道 (段 差)	◻
	歩 道 (縁 石)	◻
	歩 道 (防凍機)	◻
	石、コンクリート レンガ・ブロックヘイ	◻
	板・タンベ	◻
	生 電	◻
	鉄 さ く	◻
	防護棒 (ケーブル)	◻
	防護棒 (パイプ)	◻
	防護棒 (レール)	◻
	防護棒 (フェンス)	◻
	有 蓋 側 溝	◻
	無 蓋 側 溝	◻
	車 道 側 溝	◻
	植樹樹、植樹帯	◻
	市設街路灯	◻
	私設街路灯	◻
	道路情報板	◻
	大型案内標識	◻
	案内標識	◻
	警成標識	◻
	規則標識	◻
	指示標識	◻
	視認誘導標	◻
	カーブミラー	◻
	橋歩道標機	◻
	電力柱	◻
	電話柱	◻
	共用柱	◻
	有線柱	◻
	支柱 (木)	◻
	支線 (ワイヤー)	◻
	バス停	◻
	段差切下	◻
	信号灯	◻
	消火栓	◻
	郵便ポスト	◻
	公衆電話	◻
	火災報知器	◻
	マンホール 電気・電気・熱	◻
	マンホール 水道・下水・ガス	◻
	雨水樹・汚水樹	◻
	防火水槽	◻
	セメント コンクリート舗道	◻
	高級舗装	◻
	簡易舗装	◻
	砂利	◻
	起点	◻
	終点	◻
	市町村界	◻
	市街化区域境界	◻
	区界	◻
	桑丁目界	◻
	新設石標	◻
	既設石標	◻
	新設金属標	◻
	既設金属標	◻
	新	◻
	公基準点	◻


上記以外については札幌市凡例集による。






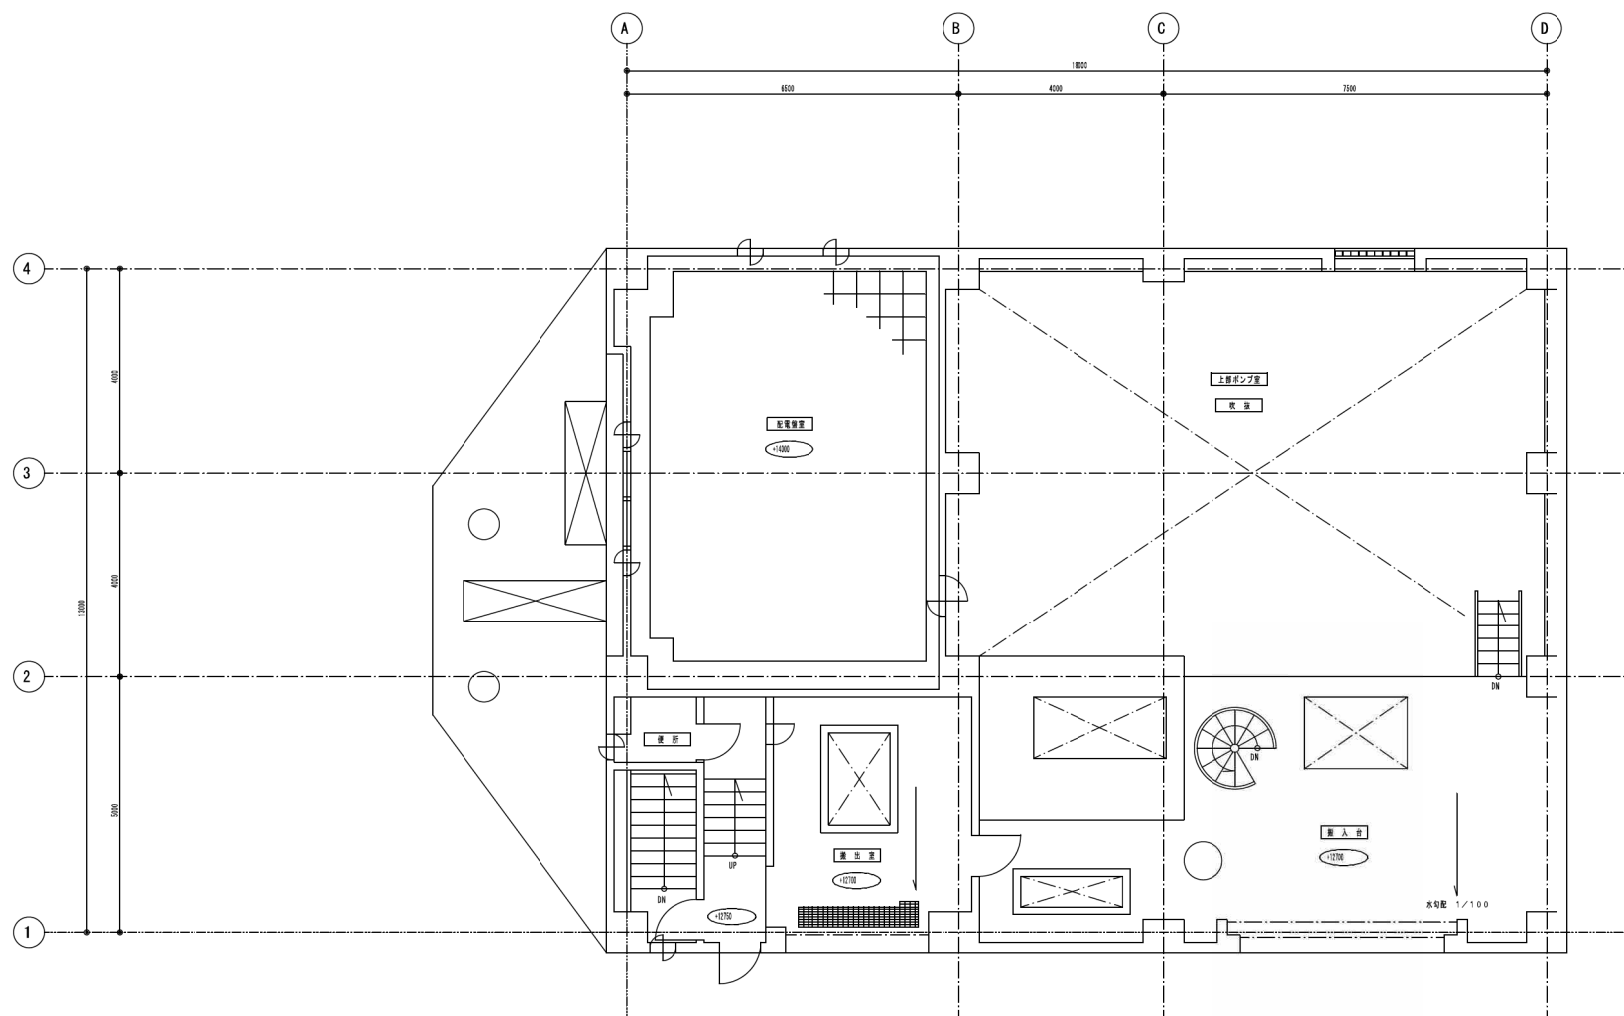

月寒川雨水ポンプ場 1階平面図

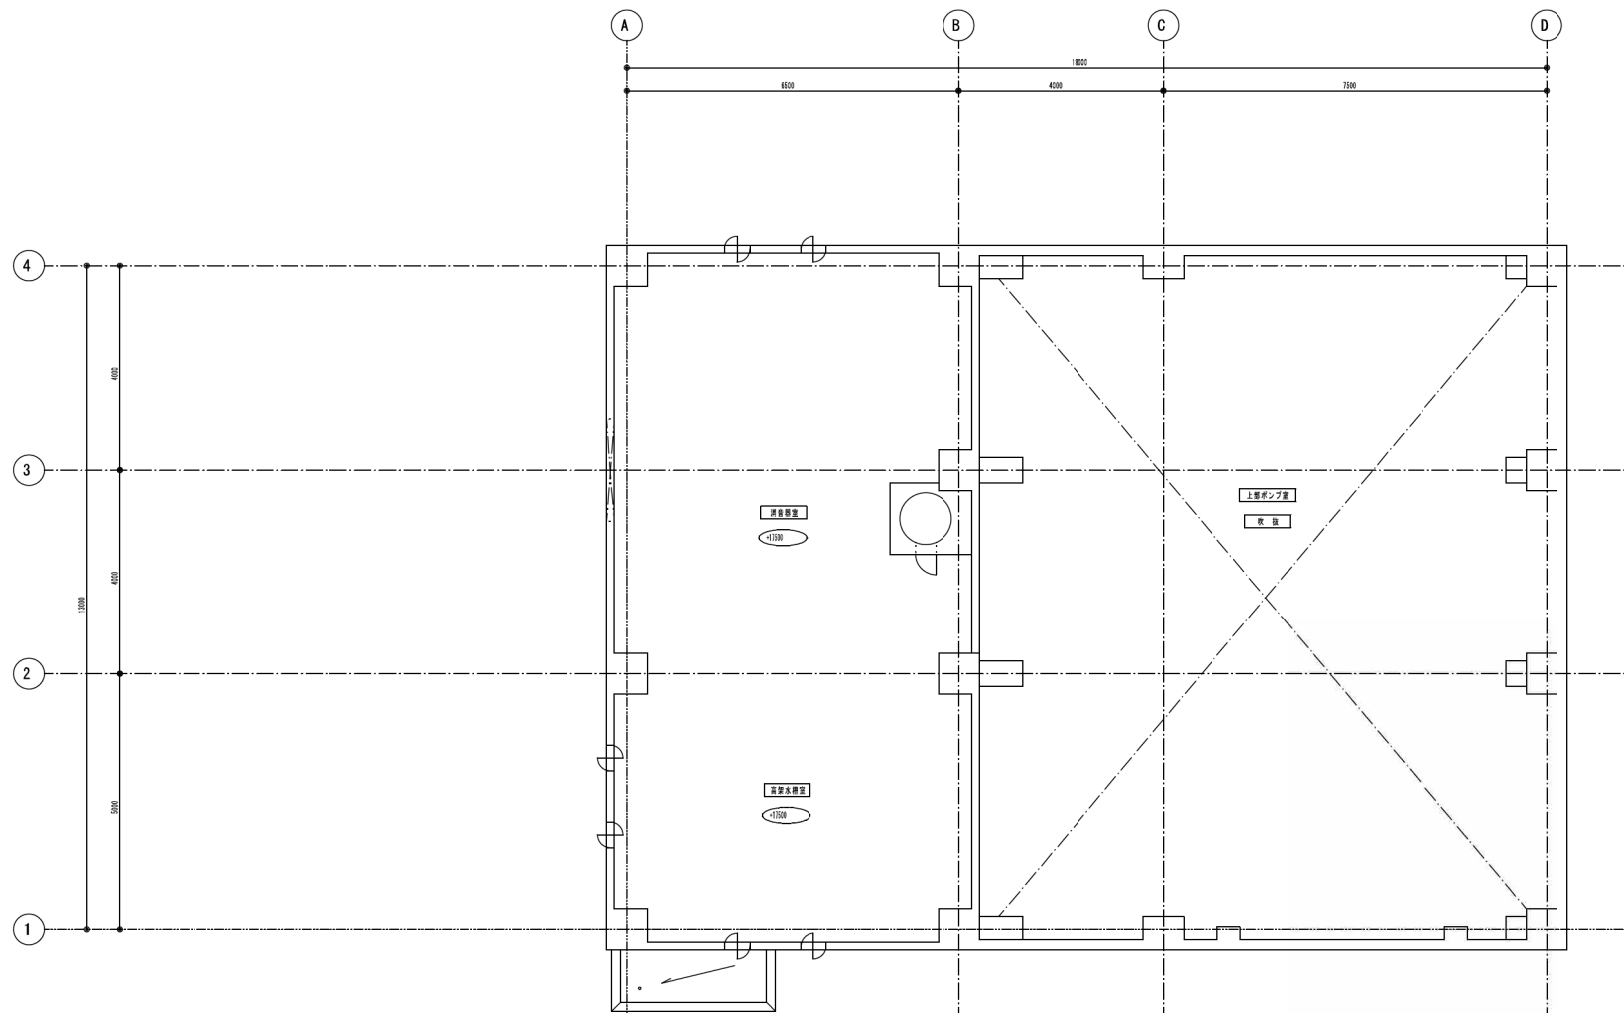

月寒川雨水ポンプ場 2階平面図

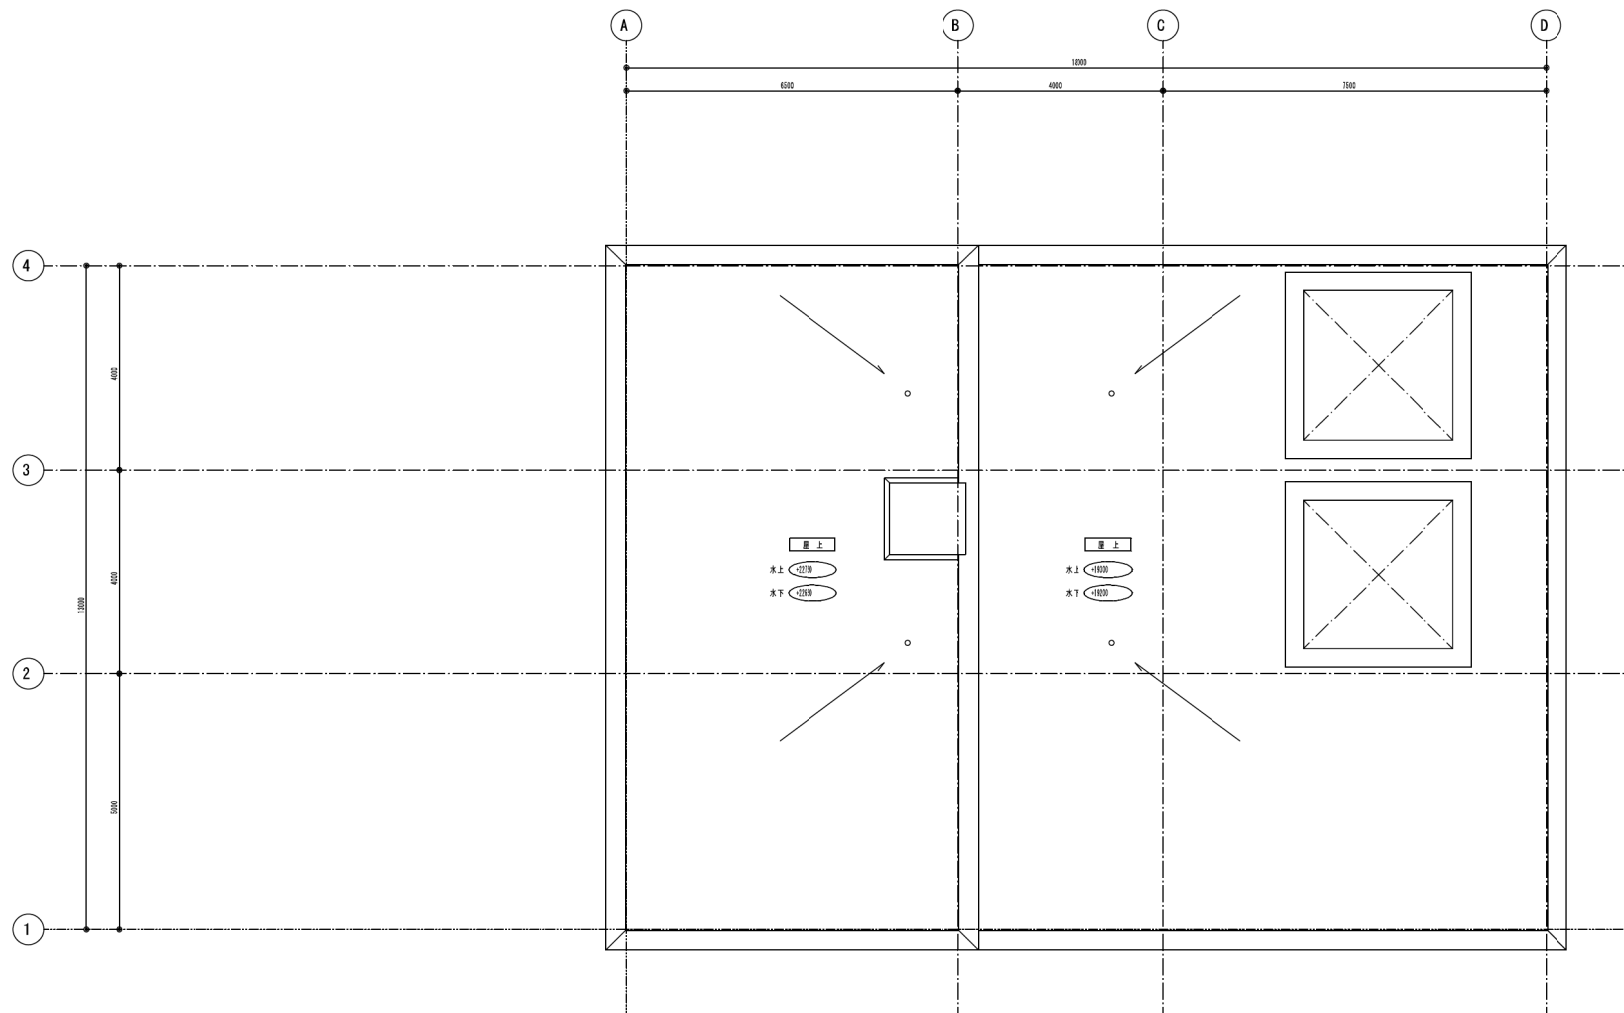

月寒川雨水ポンプ場 R階平面図