




新川水再生プラザ
西区八軒9条西7丁目1-65

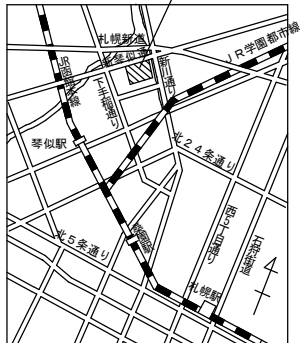

案内図
S=1/40,000

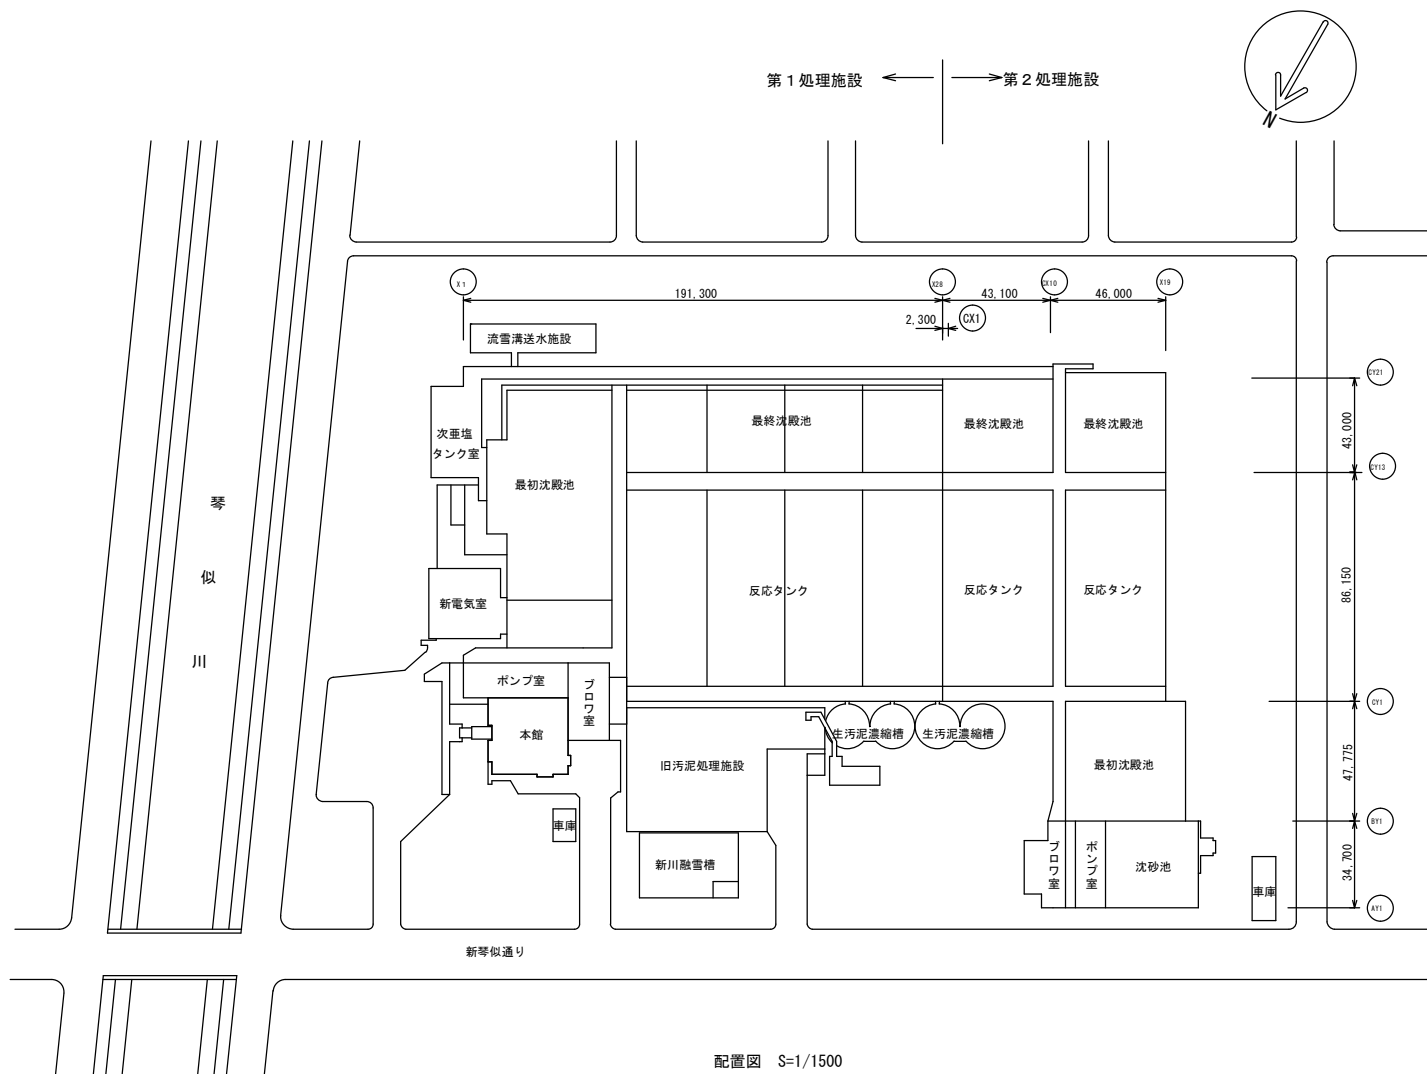


配置図 S=1/1500

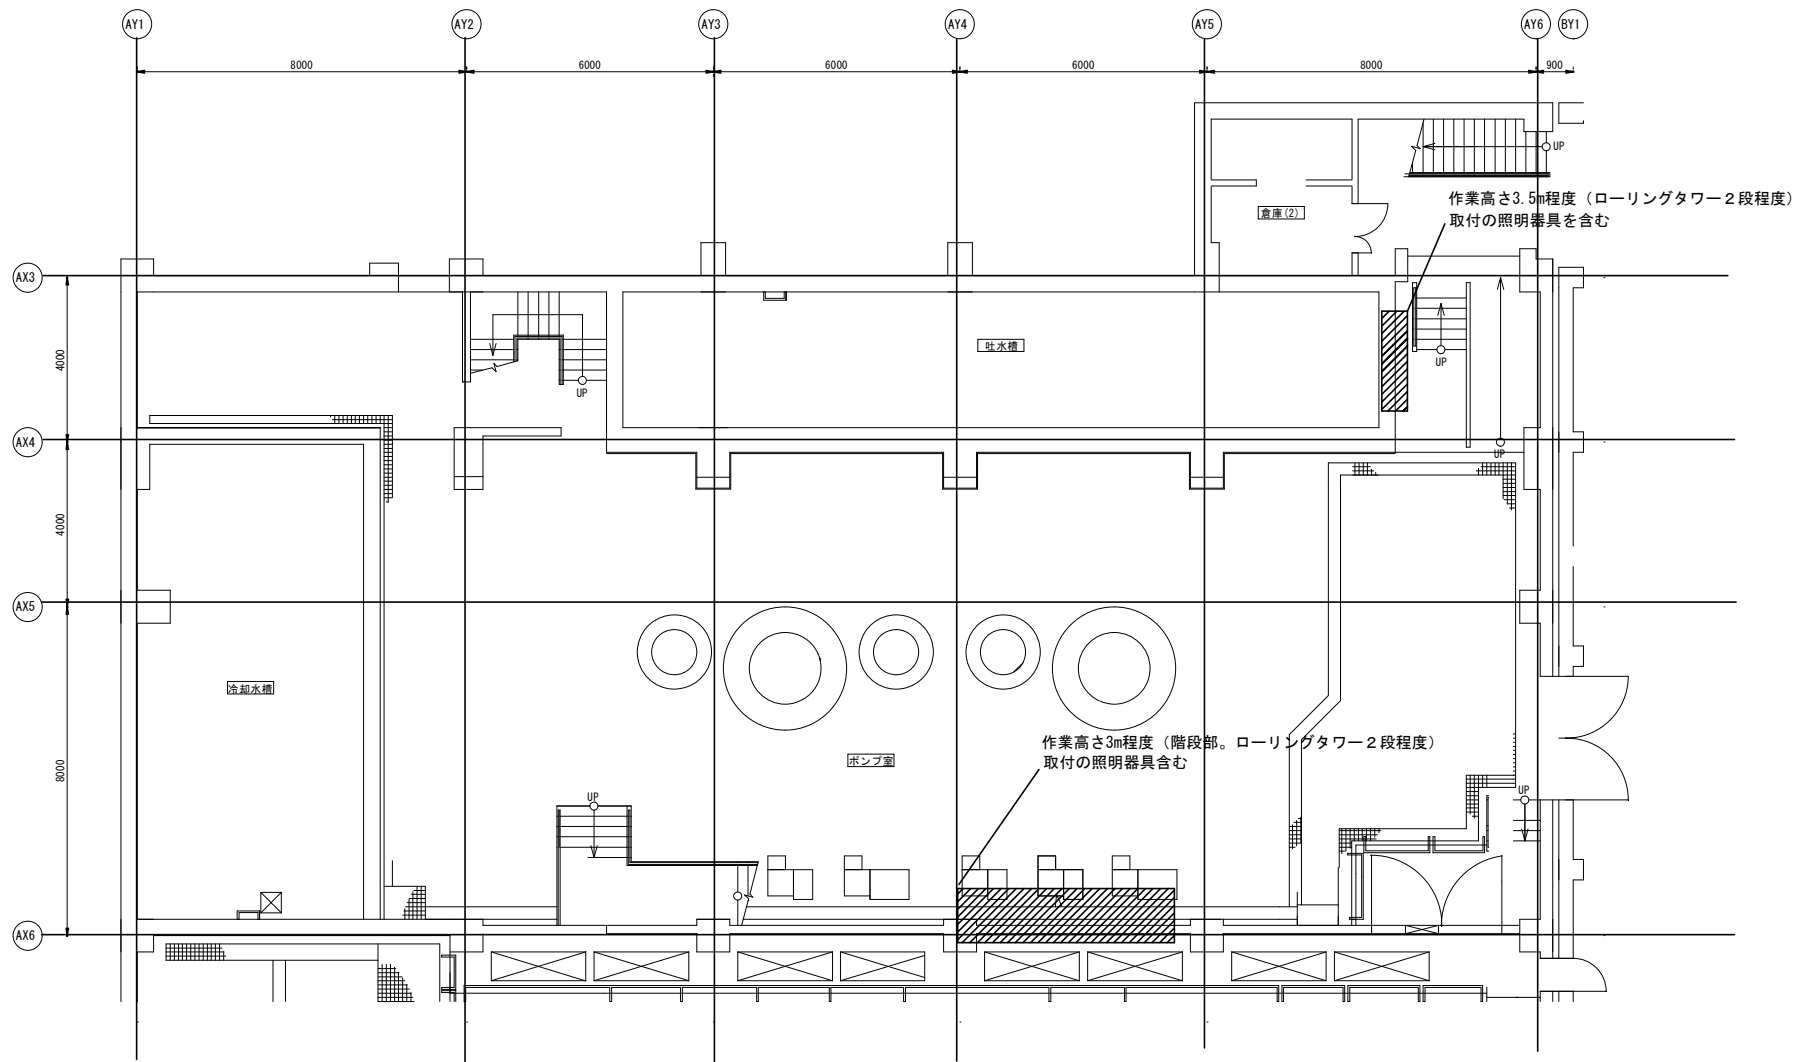

調査対象

- ・ポンプ室 東芝製26台（内2台は高所設置）
- ・倉庫（2） 東芝製2台

第2処理施設ポンプ室地下1階 S=1/100

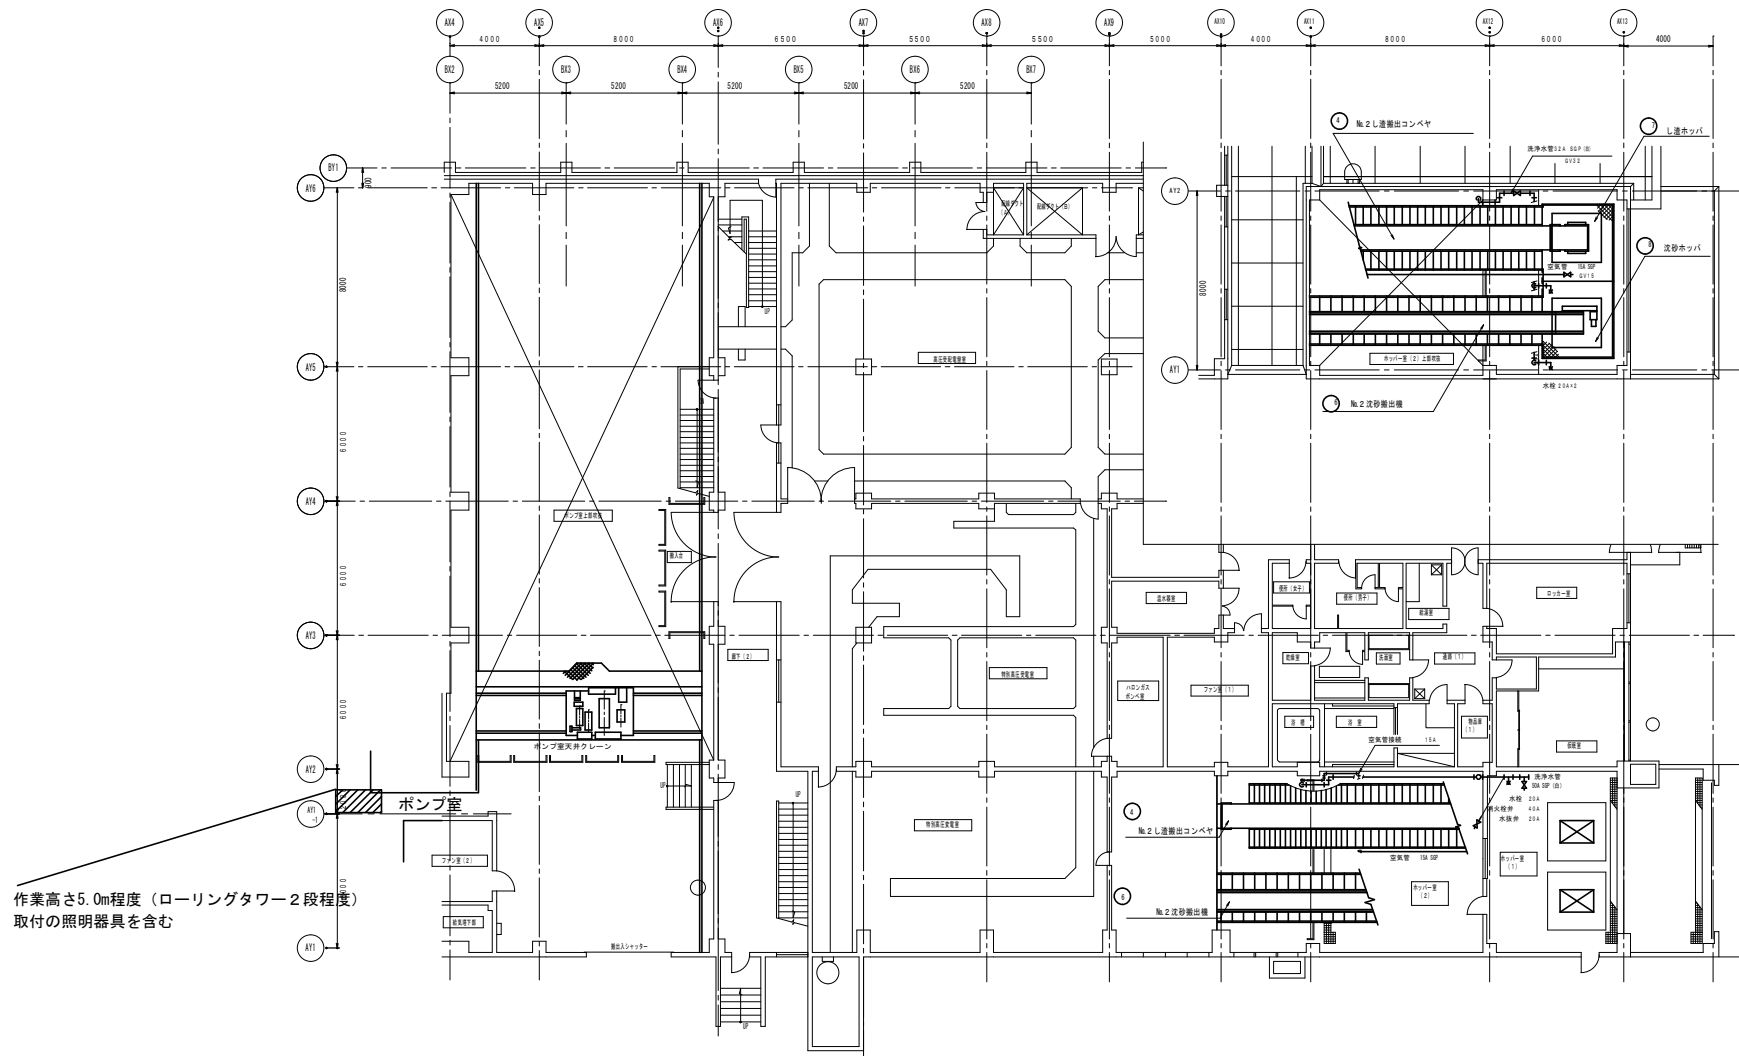


調査対象


- ・ポンプ室 東芝製7台（内1台は高所設置）
- ・ファン室（2） 東芝製4台

第2処理施設ポンプ1階 S=1/200


手稲水再生プラザ
(札幌市手稲区手稲山口265番地8)

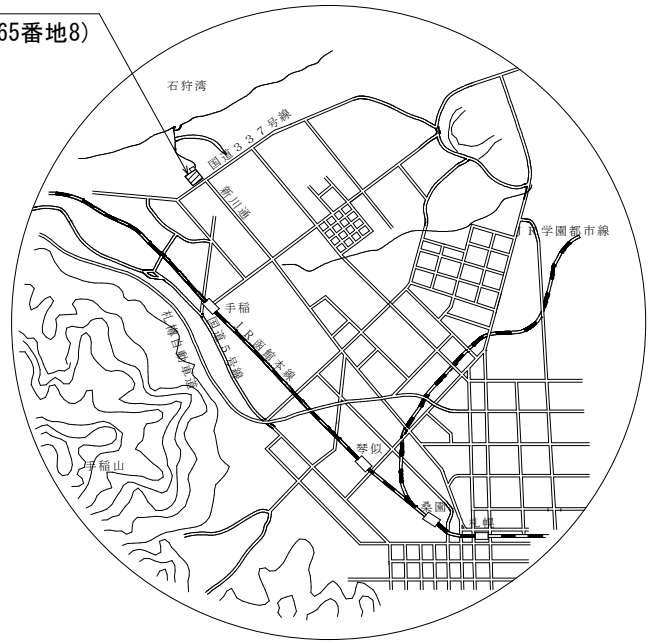

位置図

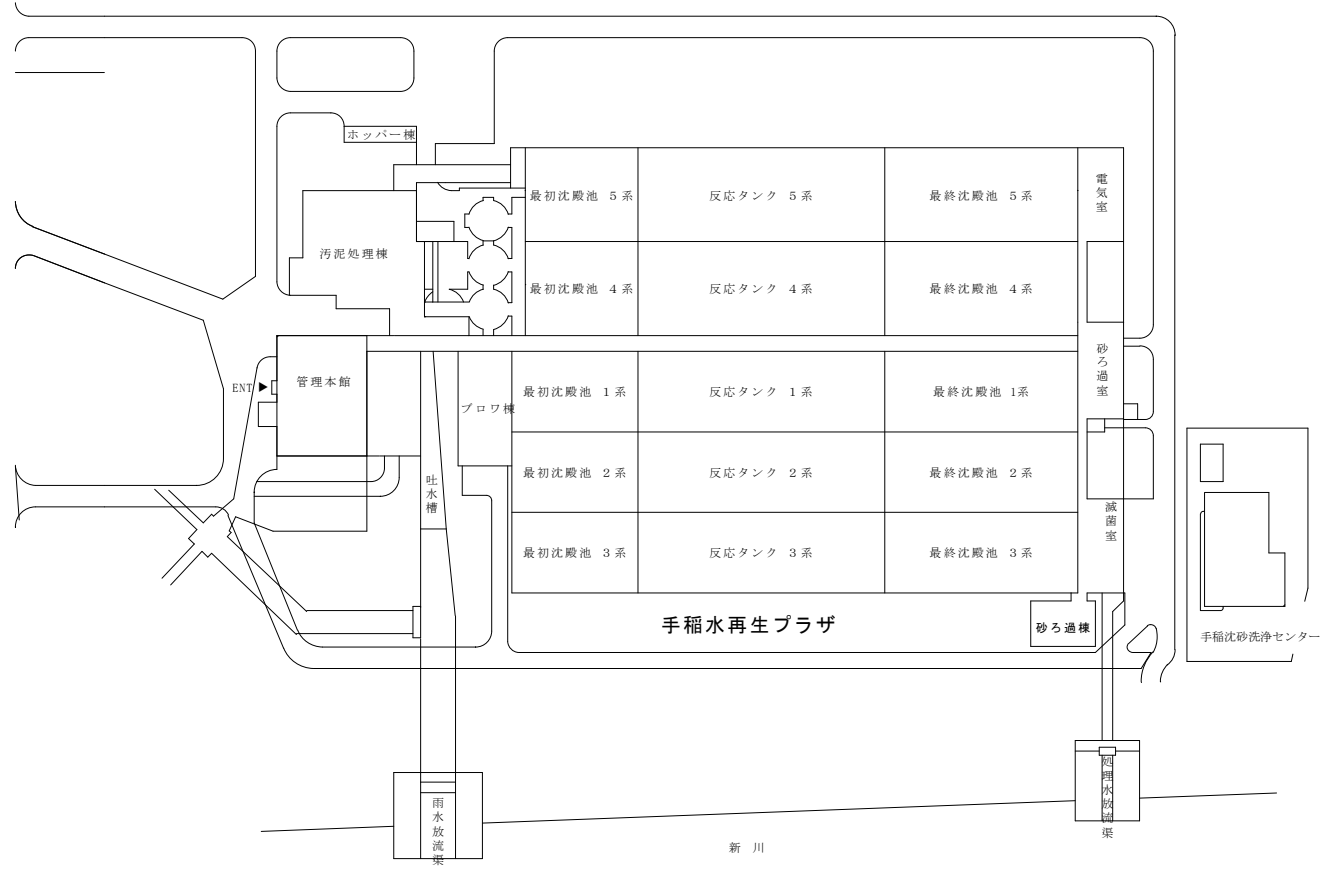

全体配置図

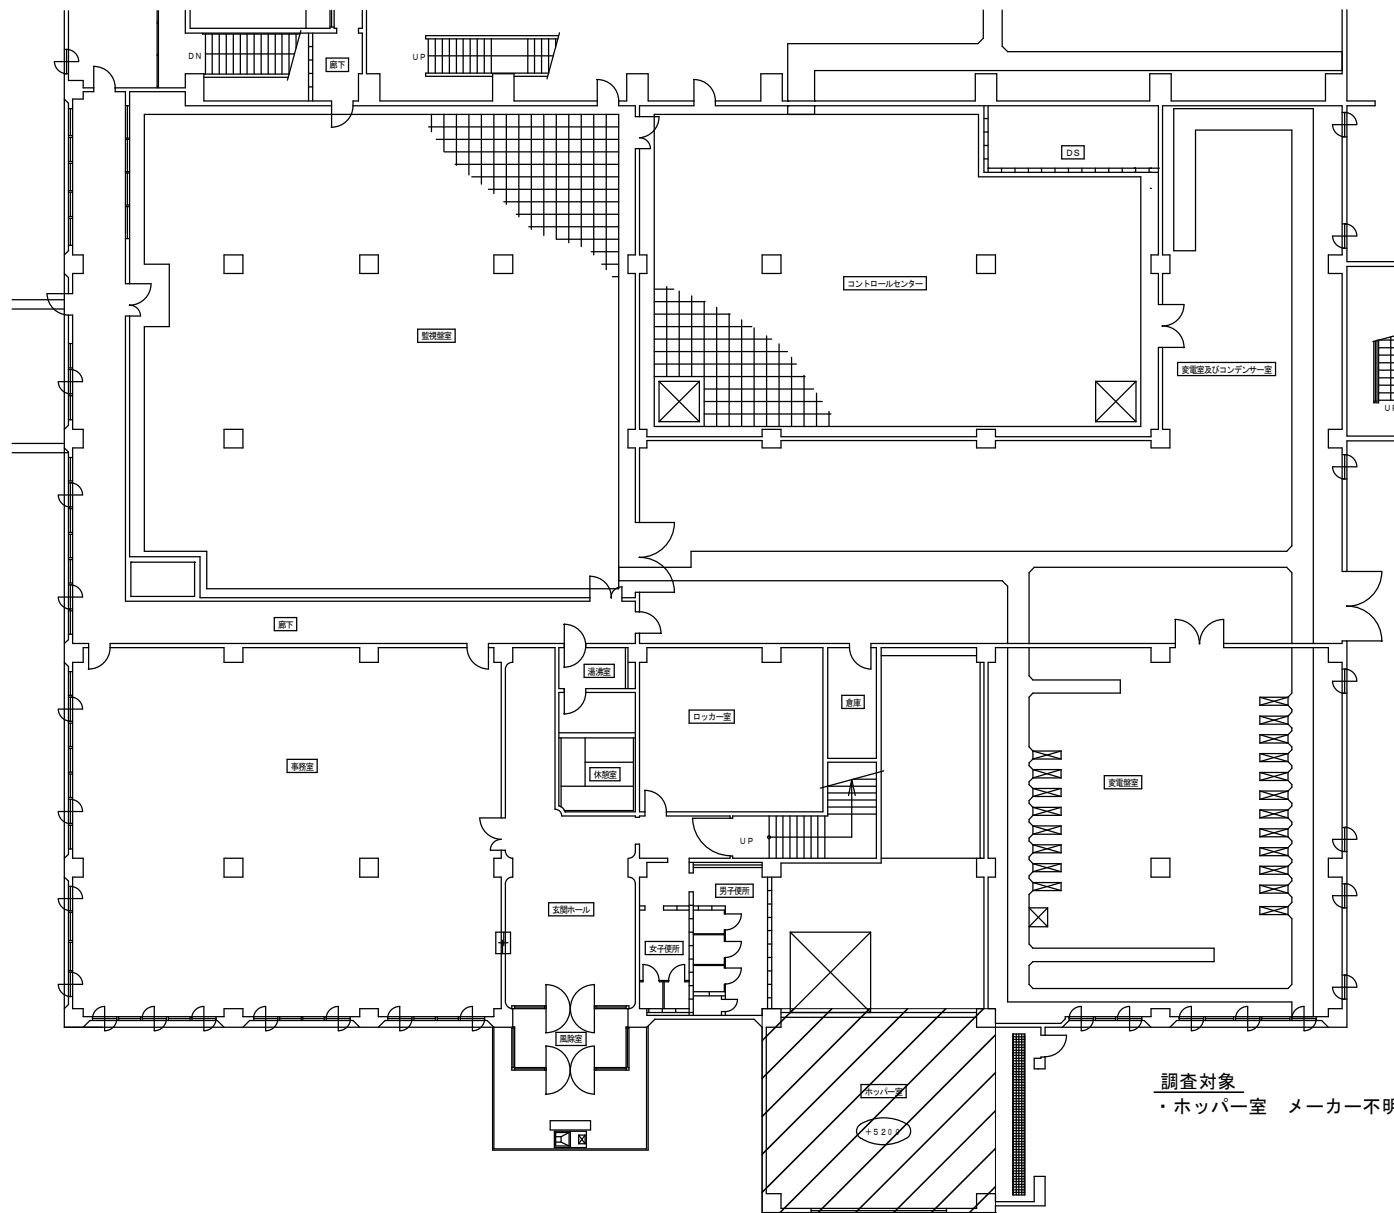


調査対象
・ホッパー室 メーカー不明7台（内6台高所設置）

作業高さ4.5m程度（ローリングタワー2段程度）
取付の照明器具を含む

札幌市下水道河川局事業推進部	課長	係長	主任	製図	令和7年5月	作製	役務名	新川水再生プラザほか1施設照明設備調査業務		図番 5/10
							図面名	手稲水再生プラザ 管理棟1F	縮尺 No scale	

調査対象

- ・薬品室 メーカー不明 8 台
- ・重油タンク室 メーカー不明 8 台
- ・歩廊 メーカー不明 10 台

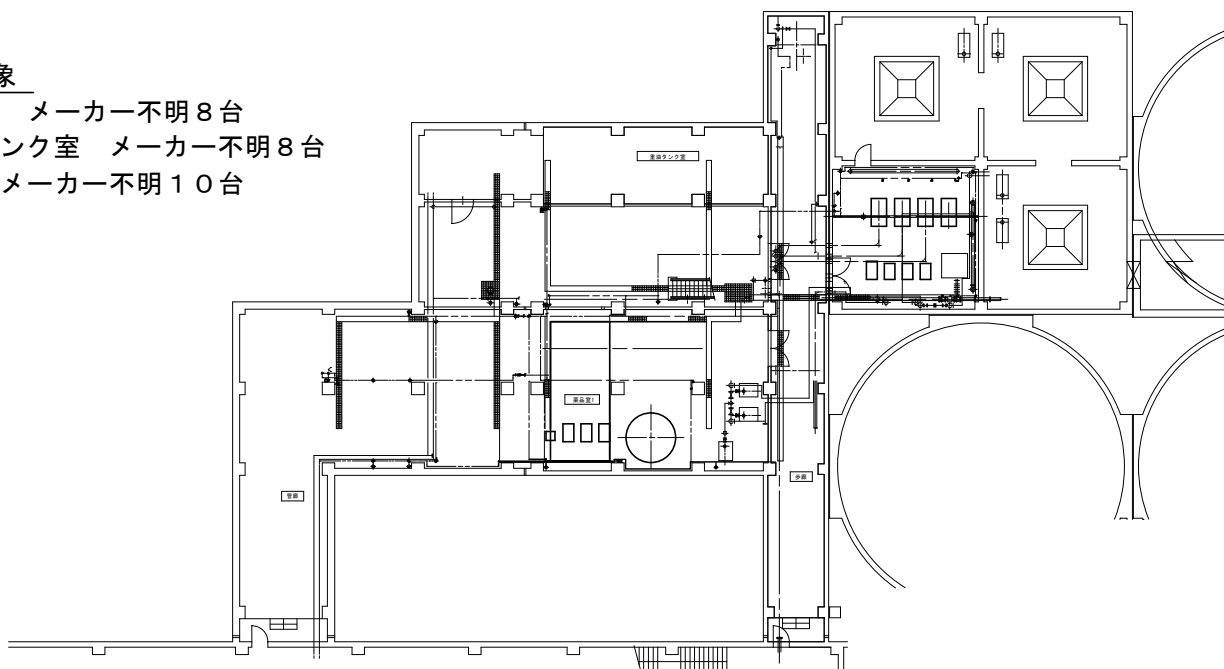


札幌市下水道河川局事業推進部

課長	係長	主任	製図	令和 7 年 5 月 作製	役務名	新川水再生プラザほか照明設備調査業務			図 番
					図面名	手稲水再生プラザ 旧汚泥棟 B 1F	縮尺	No scale	6 / 10



調査対象

- ・コンベヤ室 三菱製 37台
- ・コンベヤ室 National製 35台
- ・薬品室 三菱製 14台
- ・薬品室 東芝製 15台
- ・倉庫 三菱製 9台
- ・歩廊 三菱製 5台

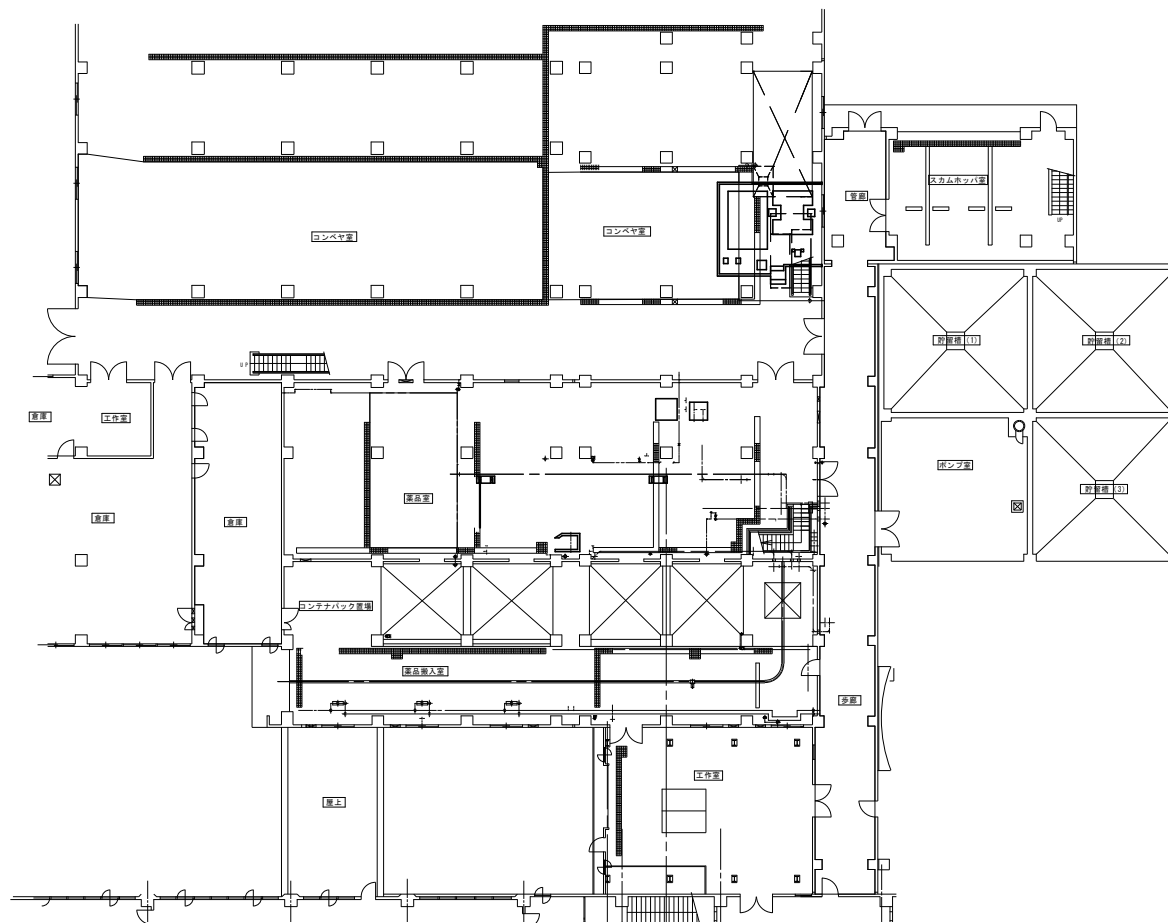


札幌市下水道河川局事業推進部

課長	係長	主任	製図	令和7年5月 作製	役務名	新川水再生プラザほか照明設備調査業務			図 番 7 / 10
					図面名	手稲水再生プラザ 旧汚泥棟 1F	縮尺	No scale	

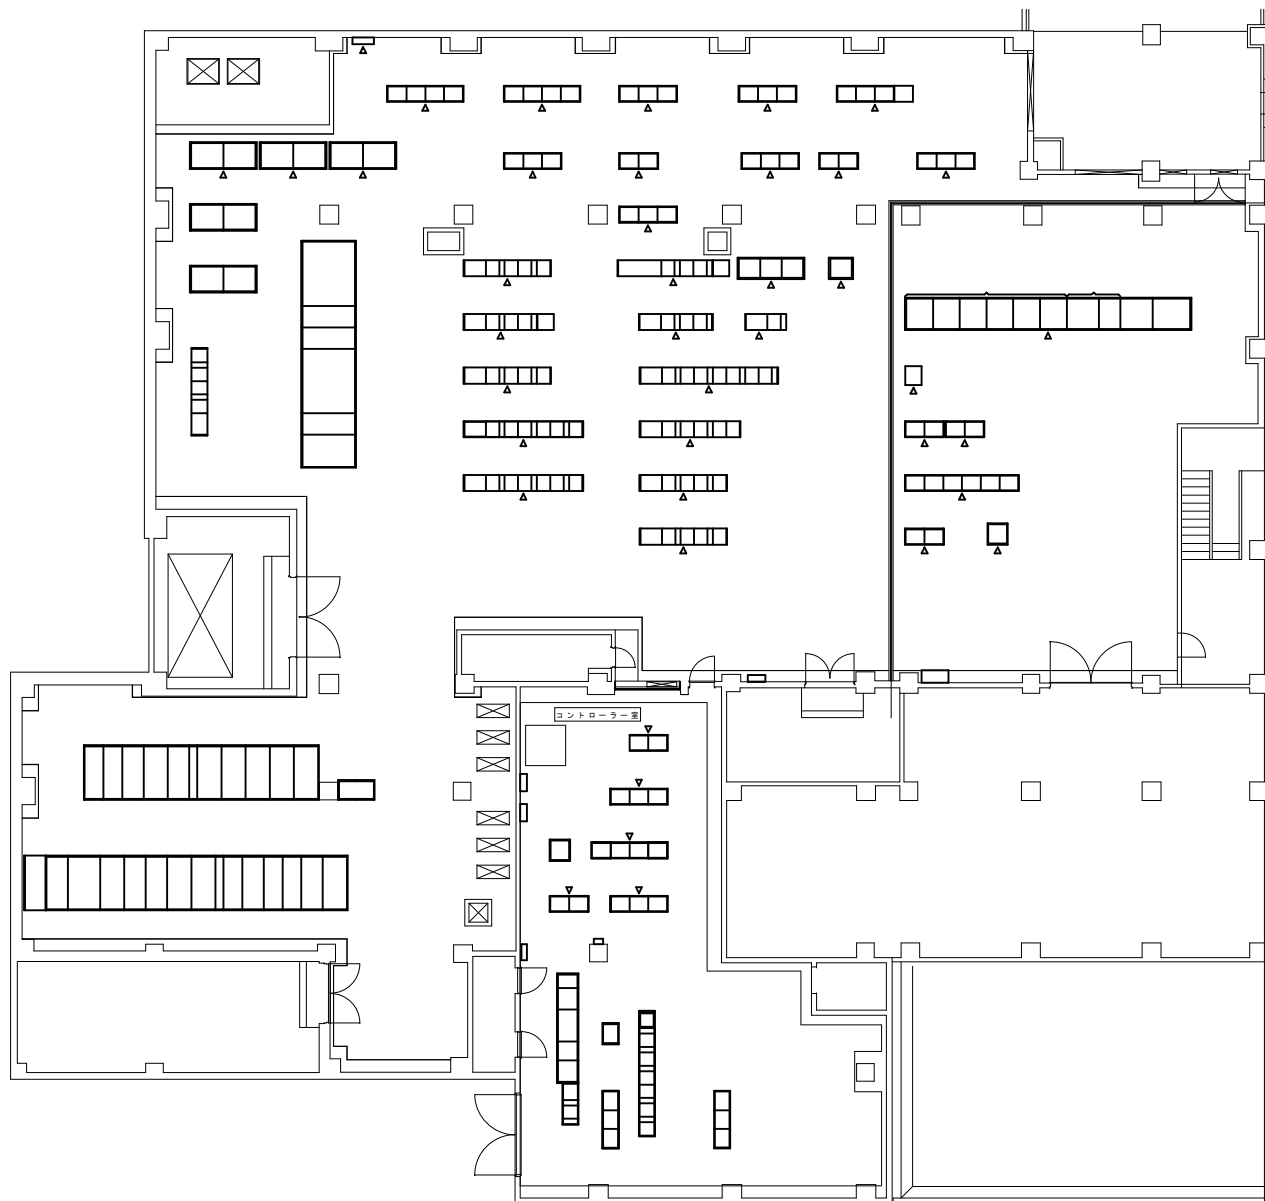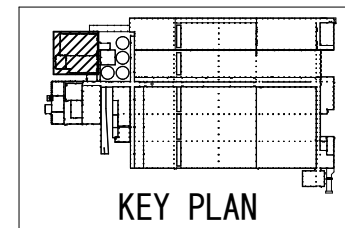

調査対象


・コントローラ室 三菱製40台

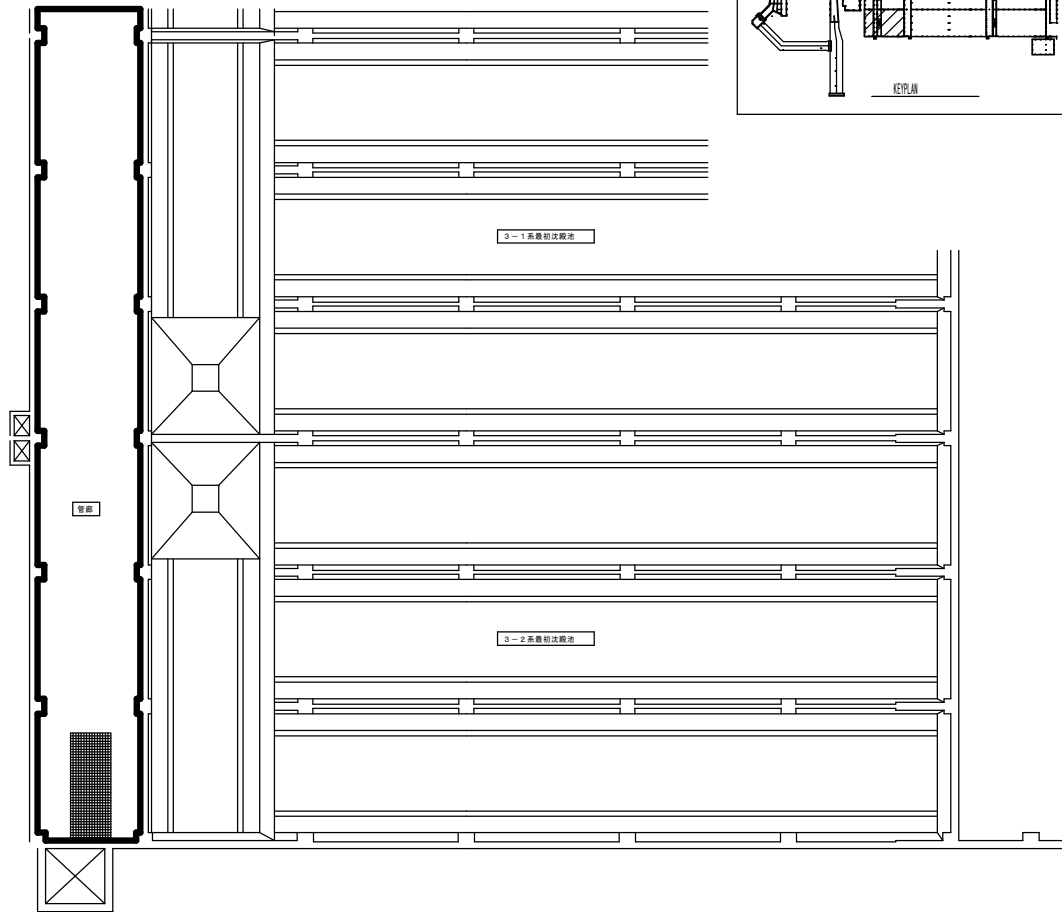

3系A管廊 平面図

調査対象

・ 3系A管廊 東芝製 11台

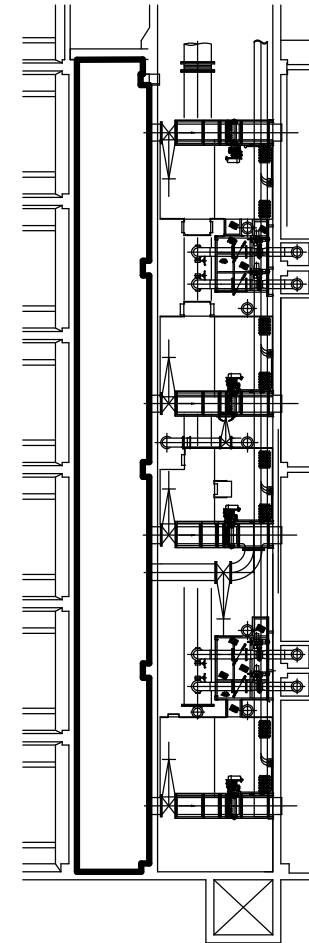

3系B管廊 平面図

調査対象

・ 3系B管廊 東芝製 9台

札幌市下水道河川局事業推進部

課長 係長 主任 製図

令和7年5月 作製

役務名

新川水再生プラザほか照明設備調査業務

図面名


手稲水再生プラザ 旧汚泥処理棟地下1階A・B管廊(3系)

縮尺

No scale

図番


9/10

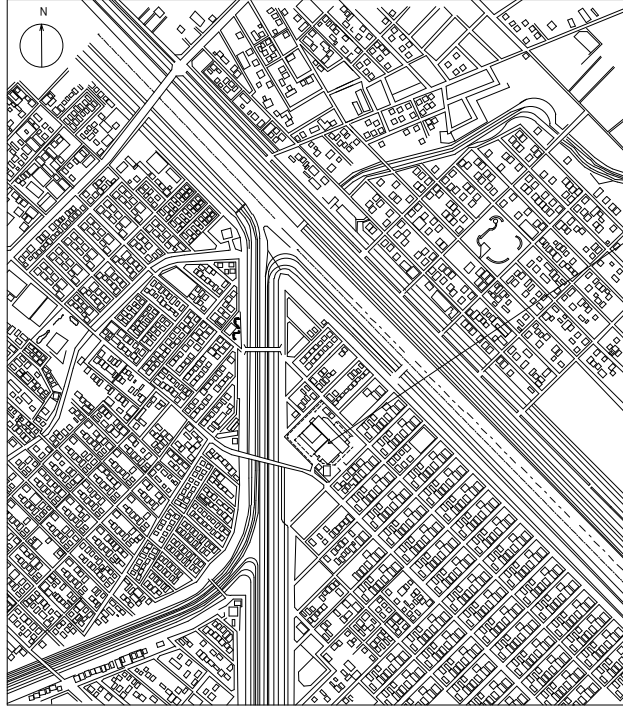

施工場所 手稲中継ポンプ場
札幌市手稲区新発寒7条11丁目1番1号

案内図 S=1/10,000

調査対象
・油庫 東芝製 6 台（東芝電材 6 台）（内 6 台は高所設置）

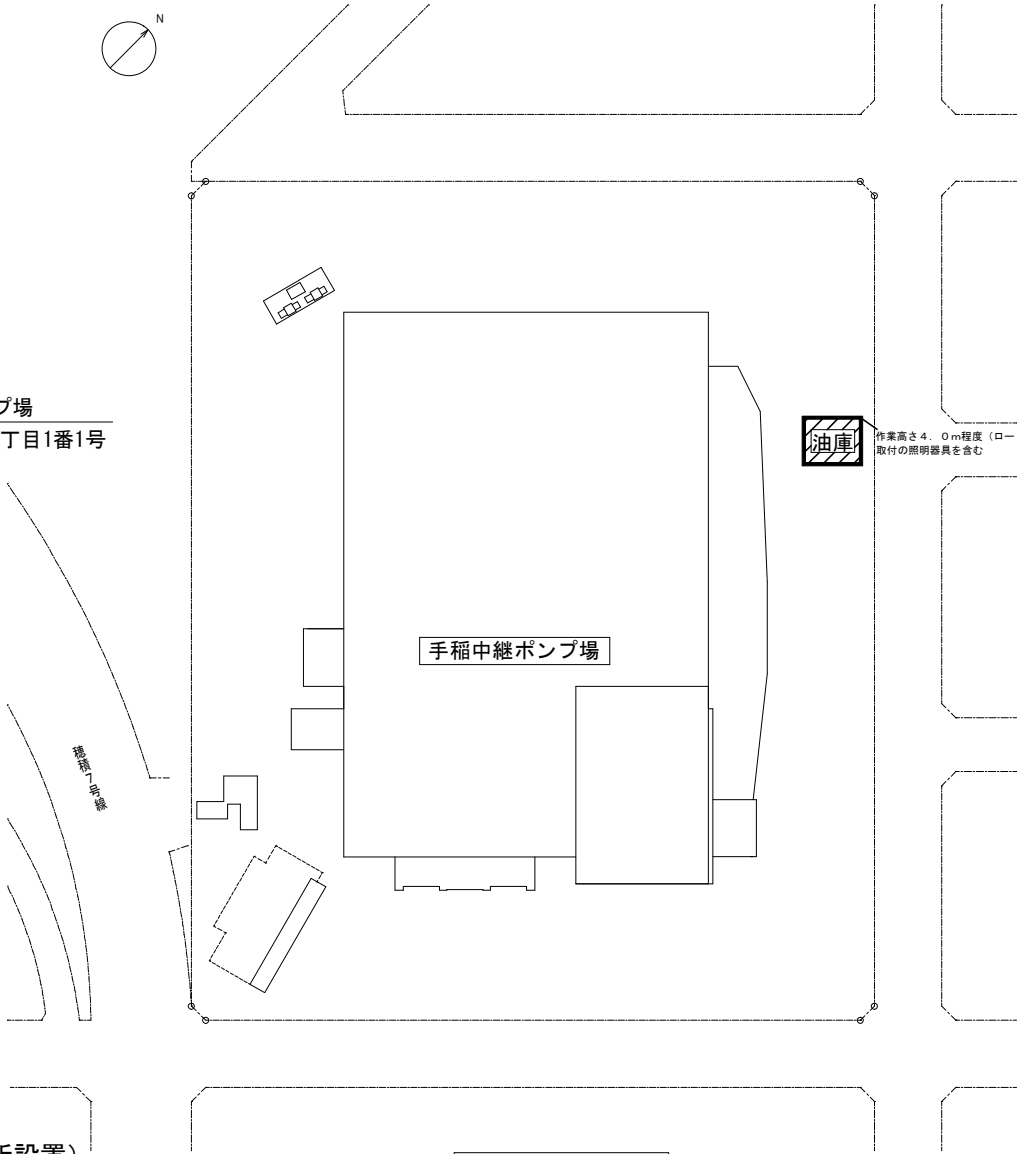

配置図 S=1/800

札幌市下水道河川局事業推進部	課 長	係 長	主 任	製 図	令和 7 年 5 月	作 製	役 務 名	新川水再生プラザほか照明設備調査業務				図 番 10 / 10
							図 面 名	手稲中継ポンプ場 位置図・案内図	縮 尺	1/400 (A1) 1/5,000 (A1) 1/800 (A3) 1/10,000 (A3)		