
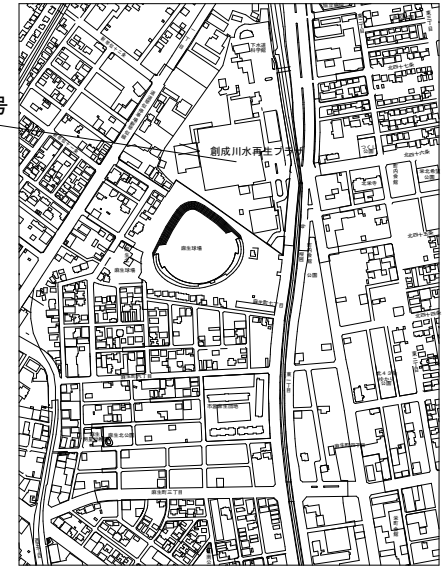


創成川水再生プラザ配置図

履行場所 札幌市北区麻生町8丁目1番15号


創成川水再生プラザ

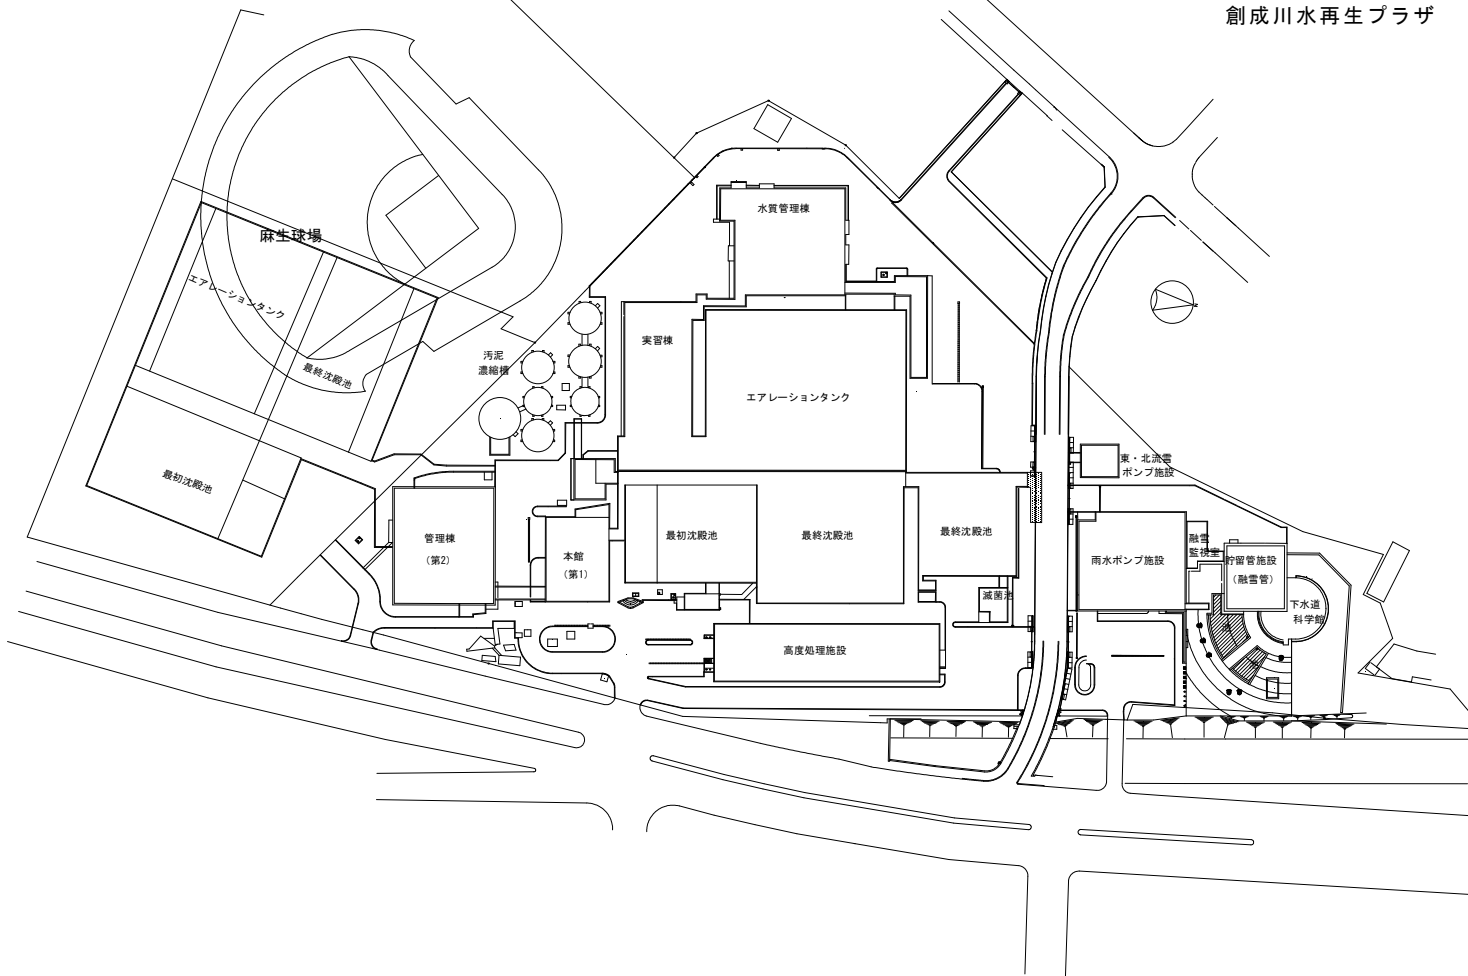

位置図 S=1/10000


札幌市下水道河川局事業推進部			
役務名	創成川水再生プラザ計装設備点検業務		
図面名	付近見取図 配置図		
	課長	係長	設計主任 製図
令和7年5月			


1 / 1 1

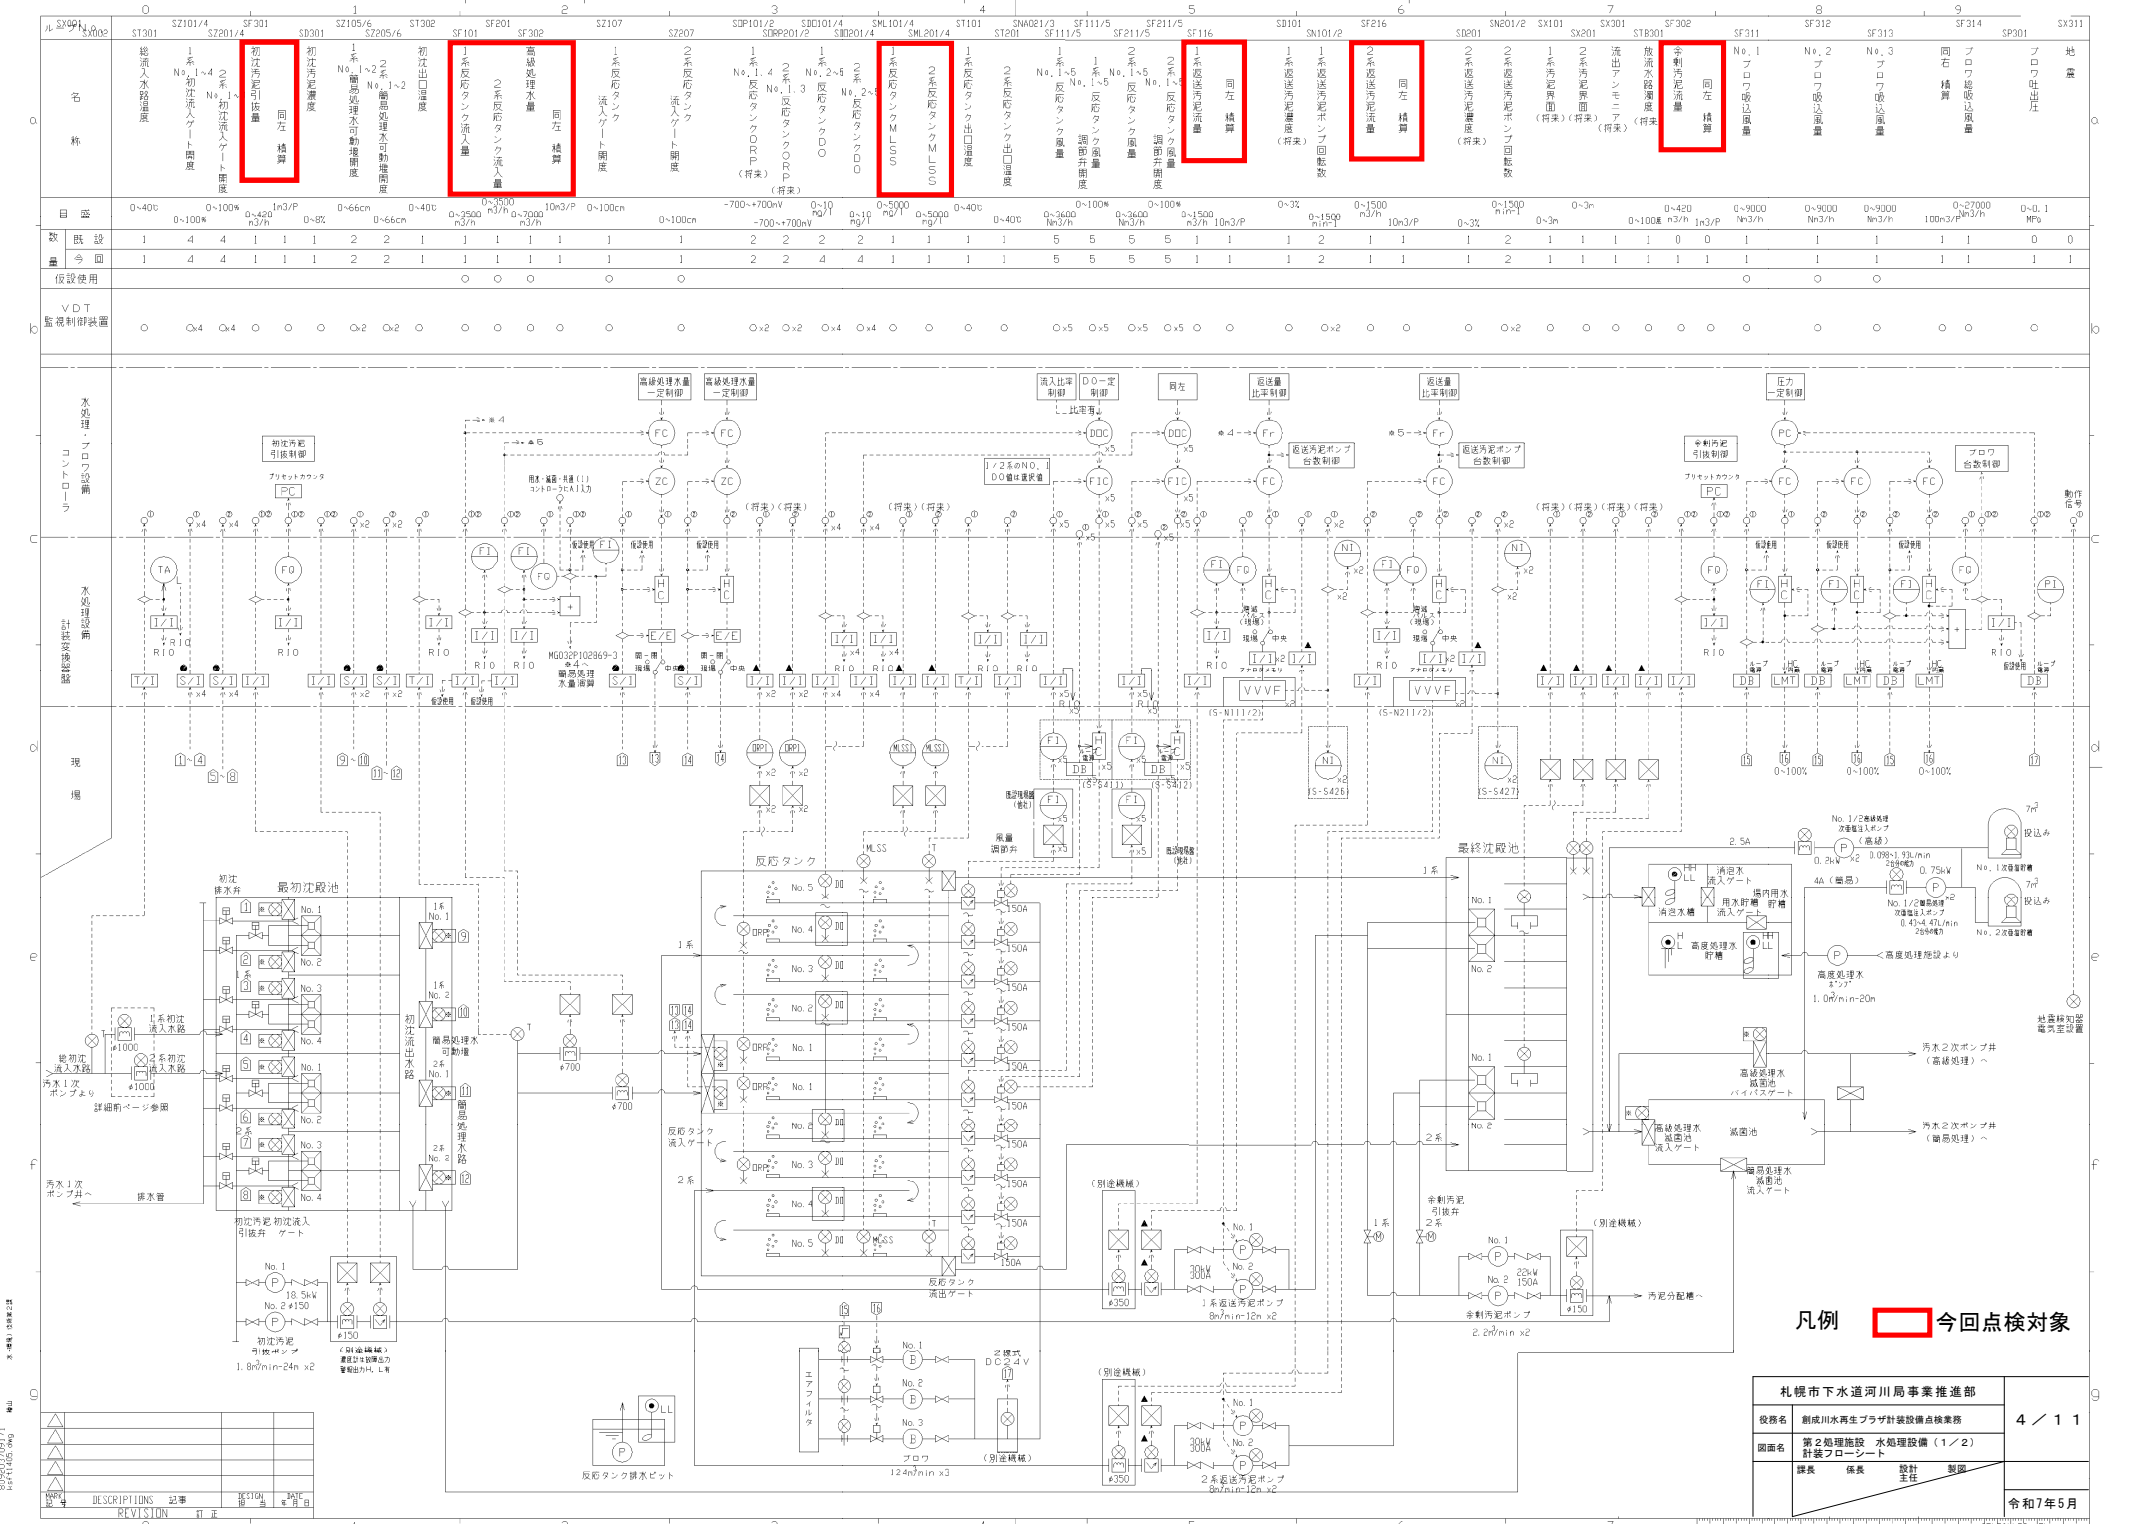


[illegible]

札幌市下水道河川局事業推進部				
役務名	創成川水再生プラザ計装設備点検業務			5 / 1
図面名	第2処理施設 水処理設備 (2/2) 計装フローシート			
	課長	係長	設計主任	製図
				令和7年5月

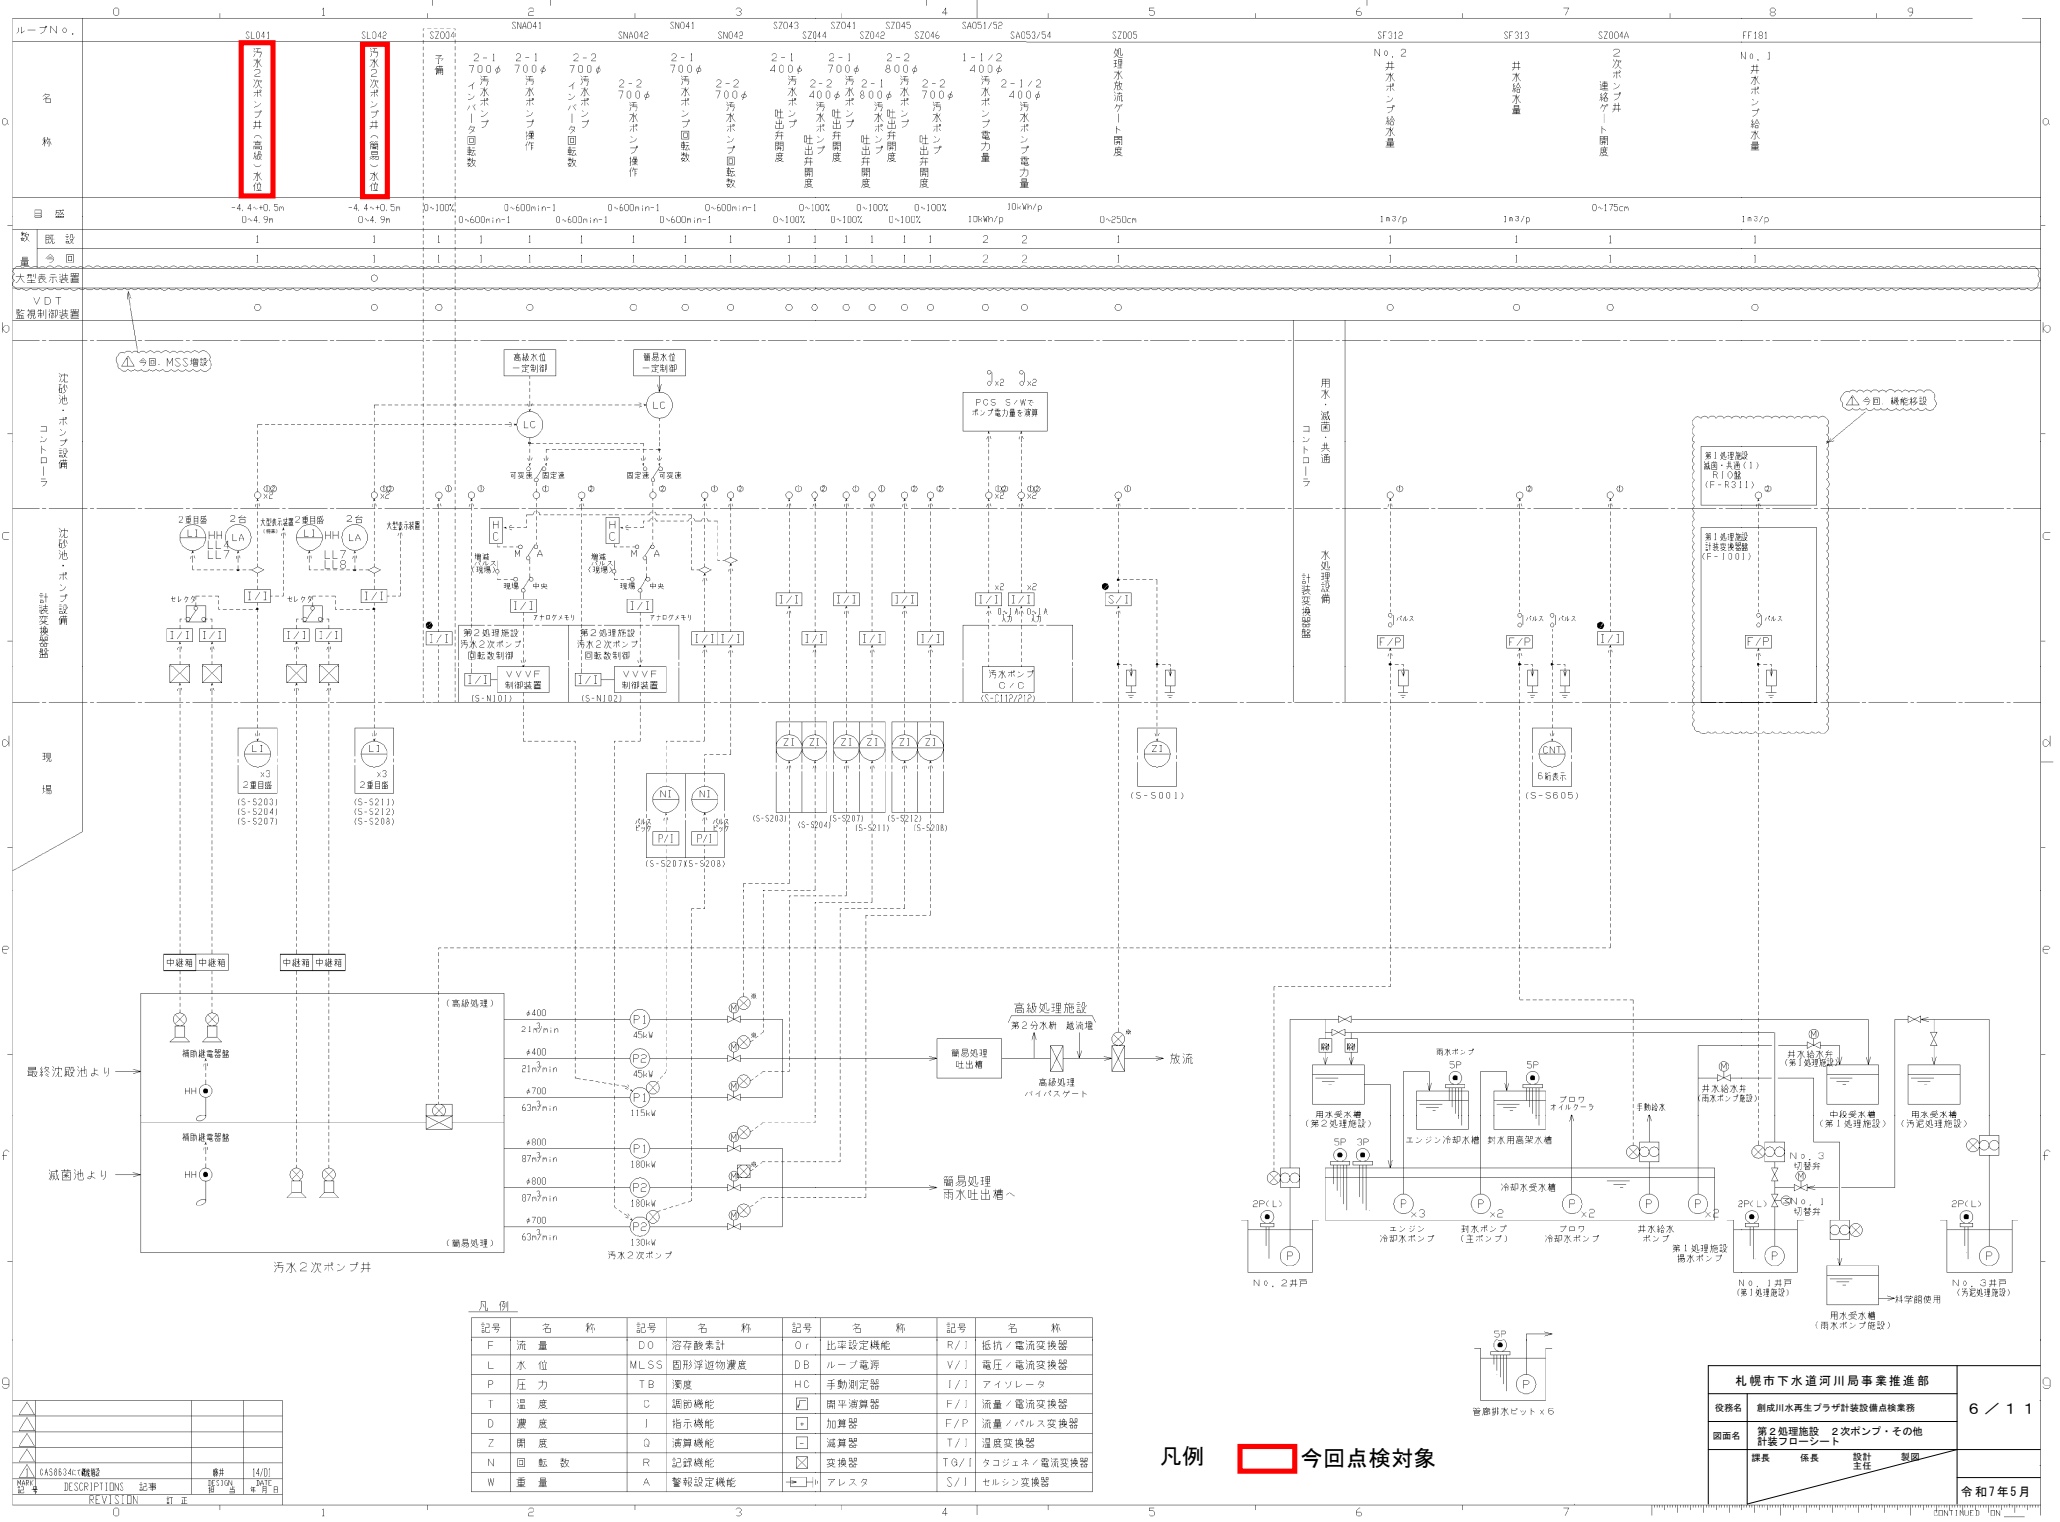

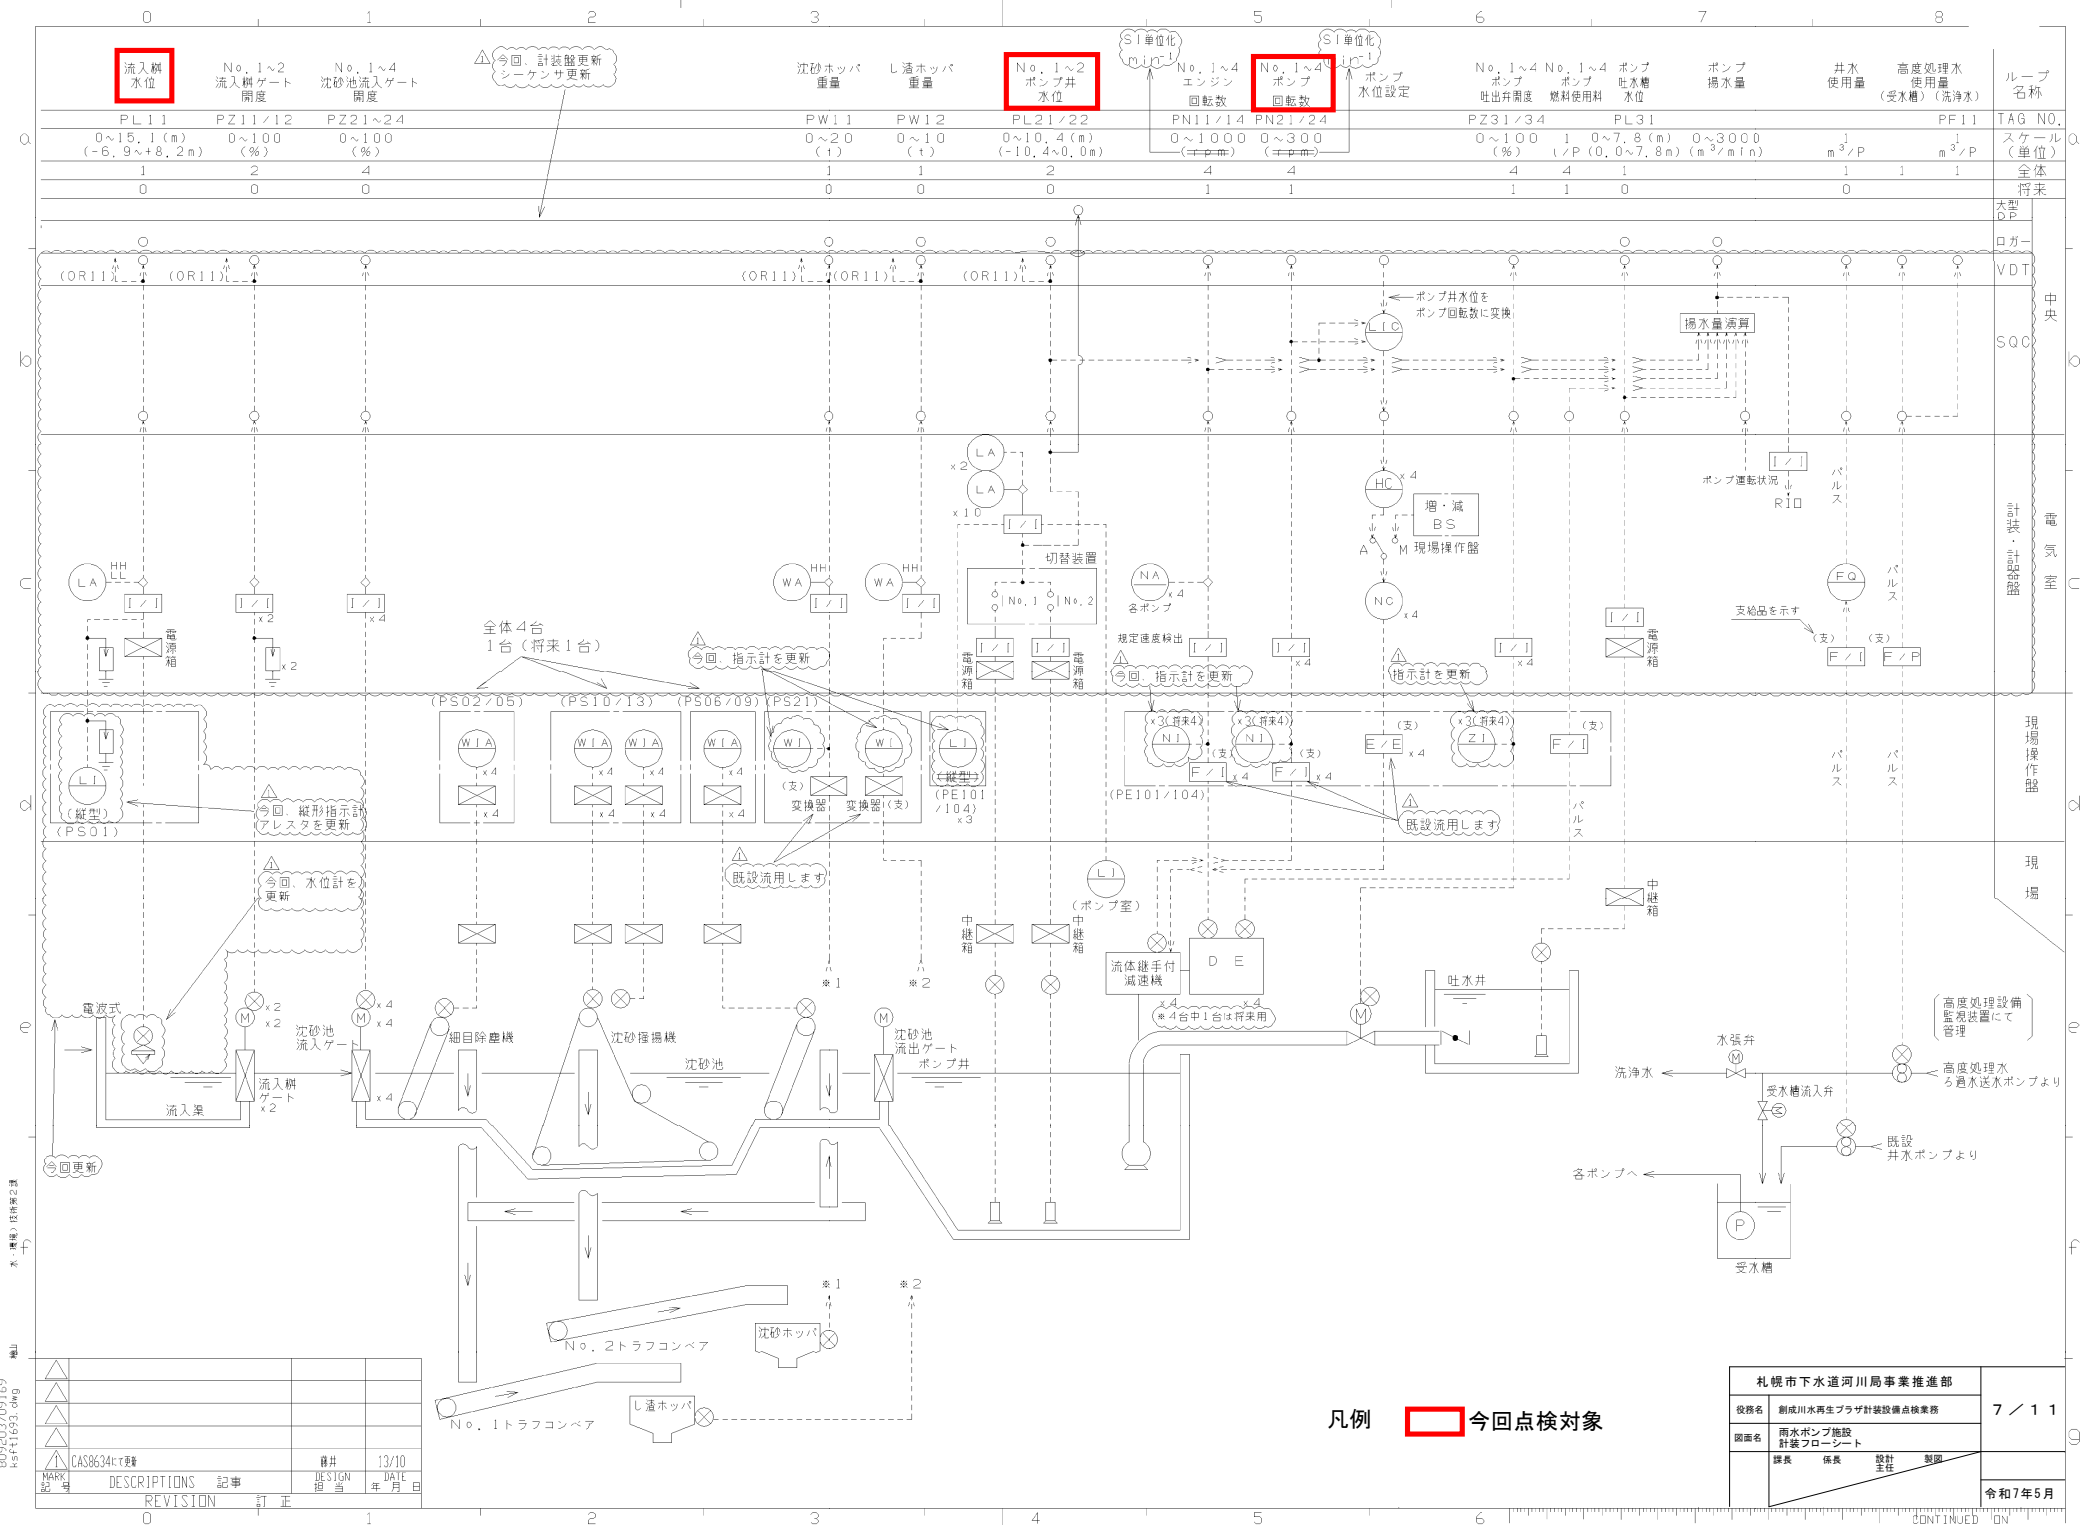

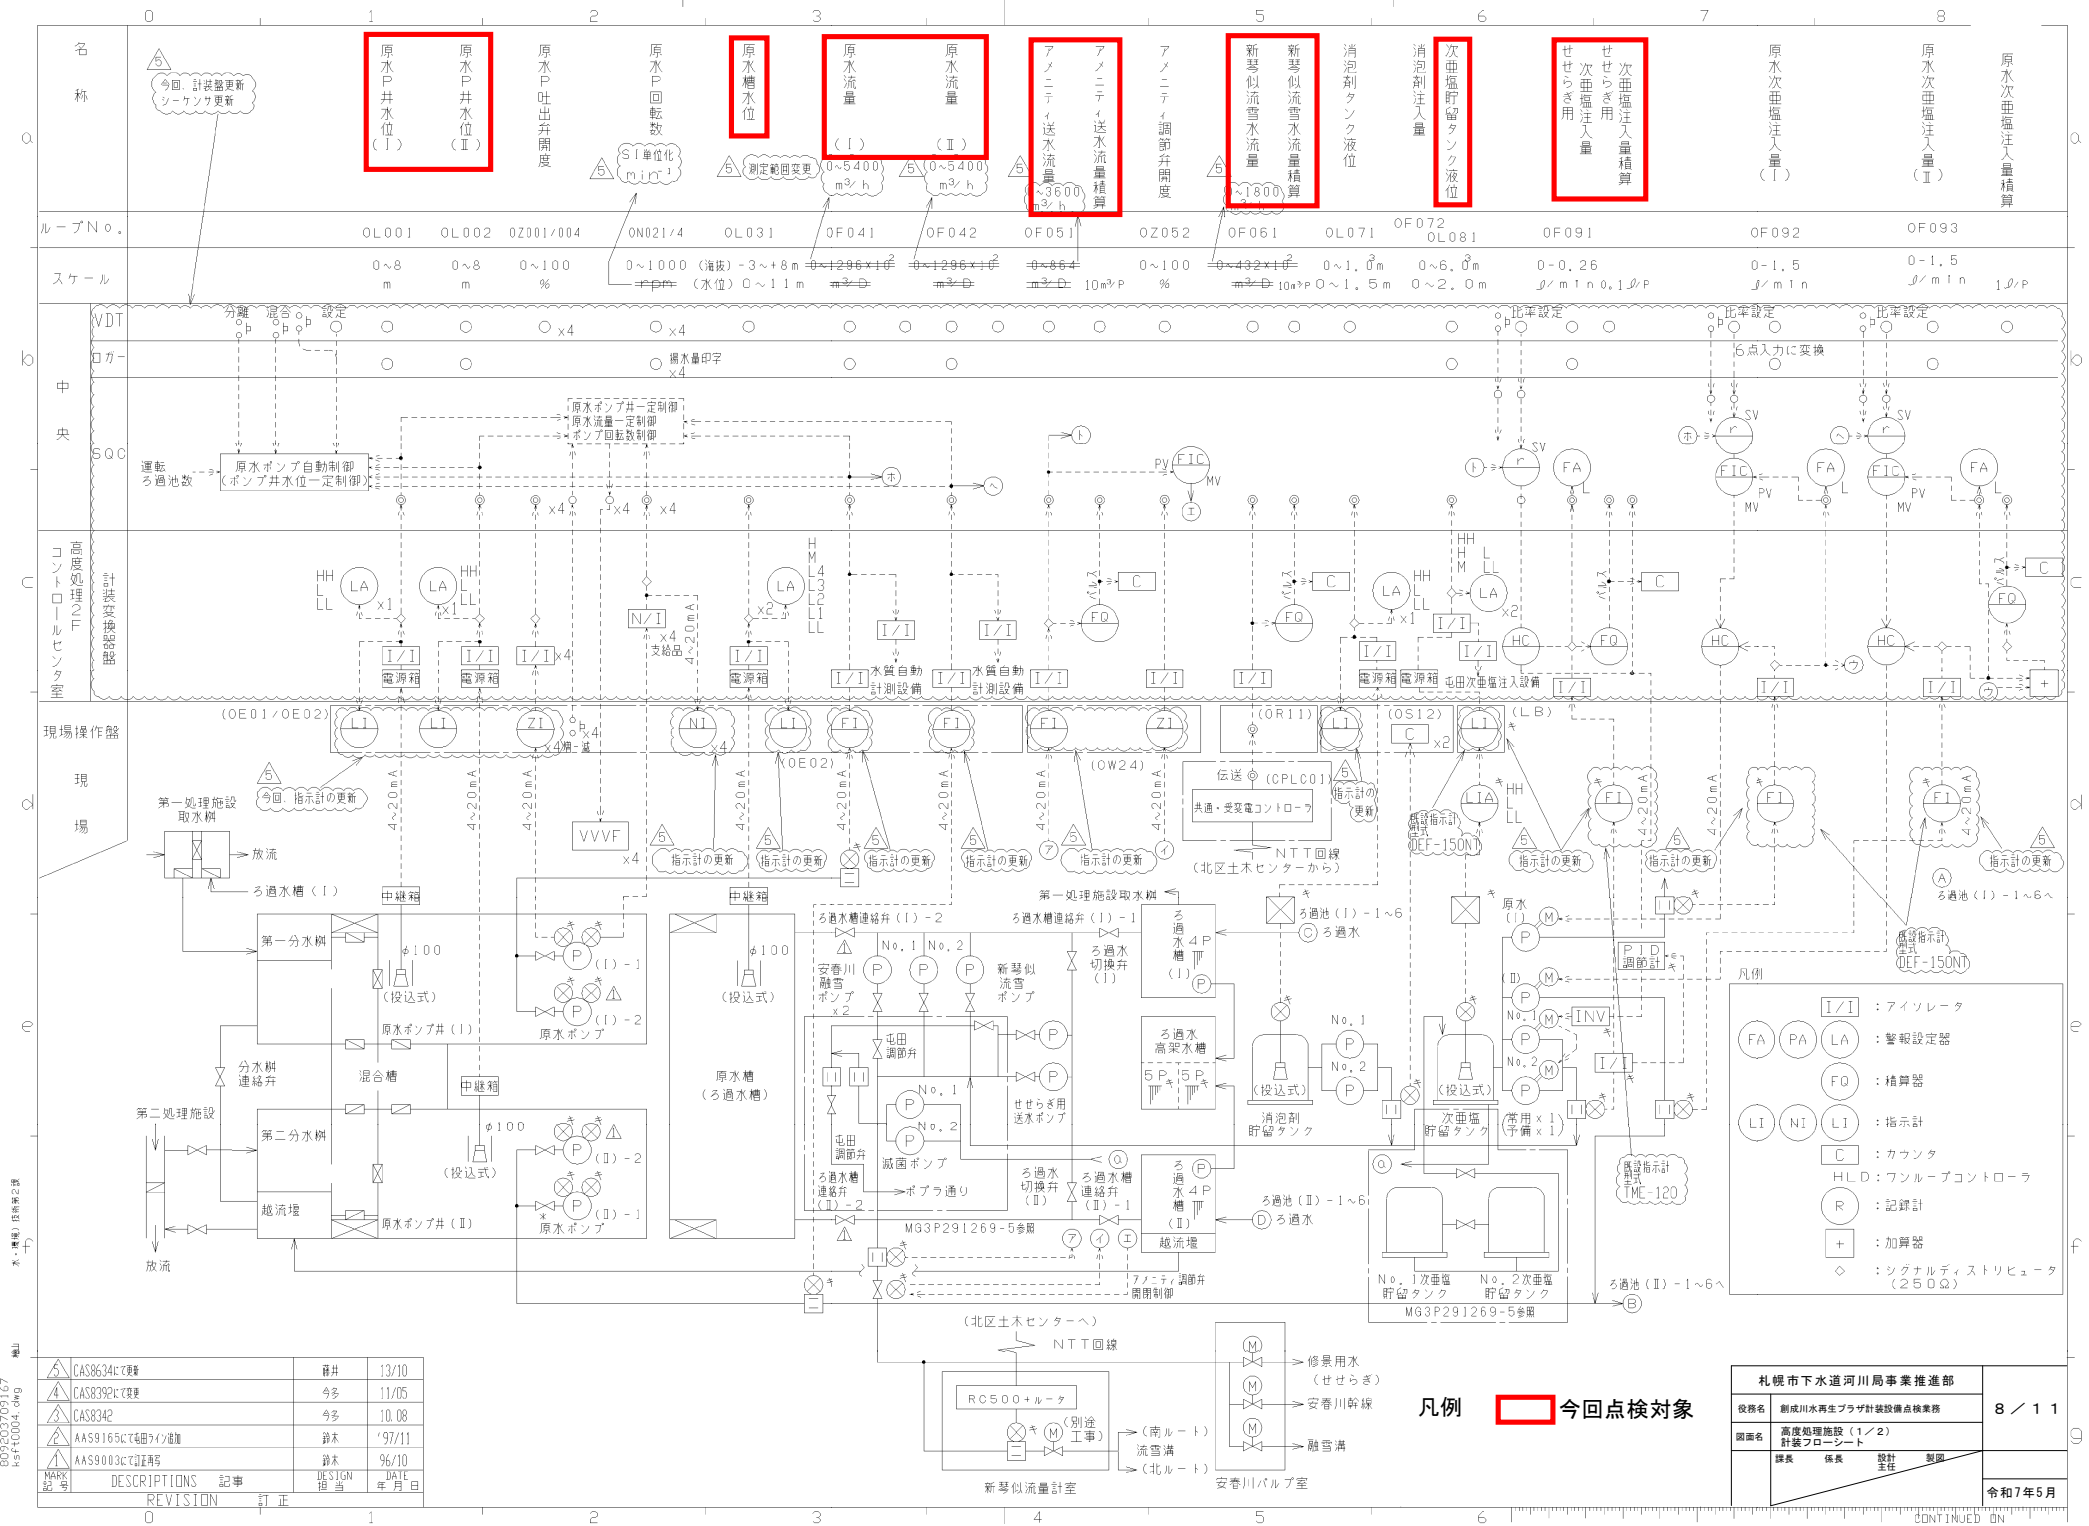


BO200307091.67
ksf0004.dwg
水・環境・技術第2課
編

MARK	DESCRIPTIONS	記事	DESIGN	DATE
△	CAS8634にて変更	碓井	13/10	
△	CAS8392にて変更	今多	11/05	
△	CAS8342	今多	10.08	
△	AA59165にて電圧ライン追加	鈴木	'97/11	
△	AA59003にて訂正等	鈴木	96/10	
△	REVISION	訂正		

凡例 今回点検対象

札幌市下水道河川局事業推進部			
役務名	前成川水再生プラザ計装設備点検業務	8 / 1 1	
図面名	高度処理施設 (1/2) 計装フローシート		
課長	係長	設計	製図
令和7年5月			

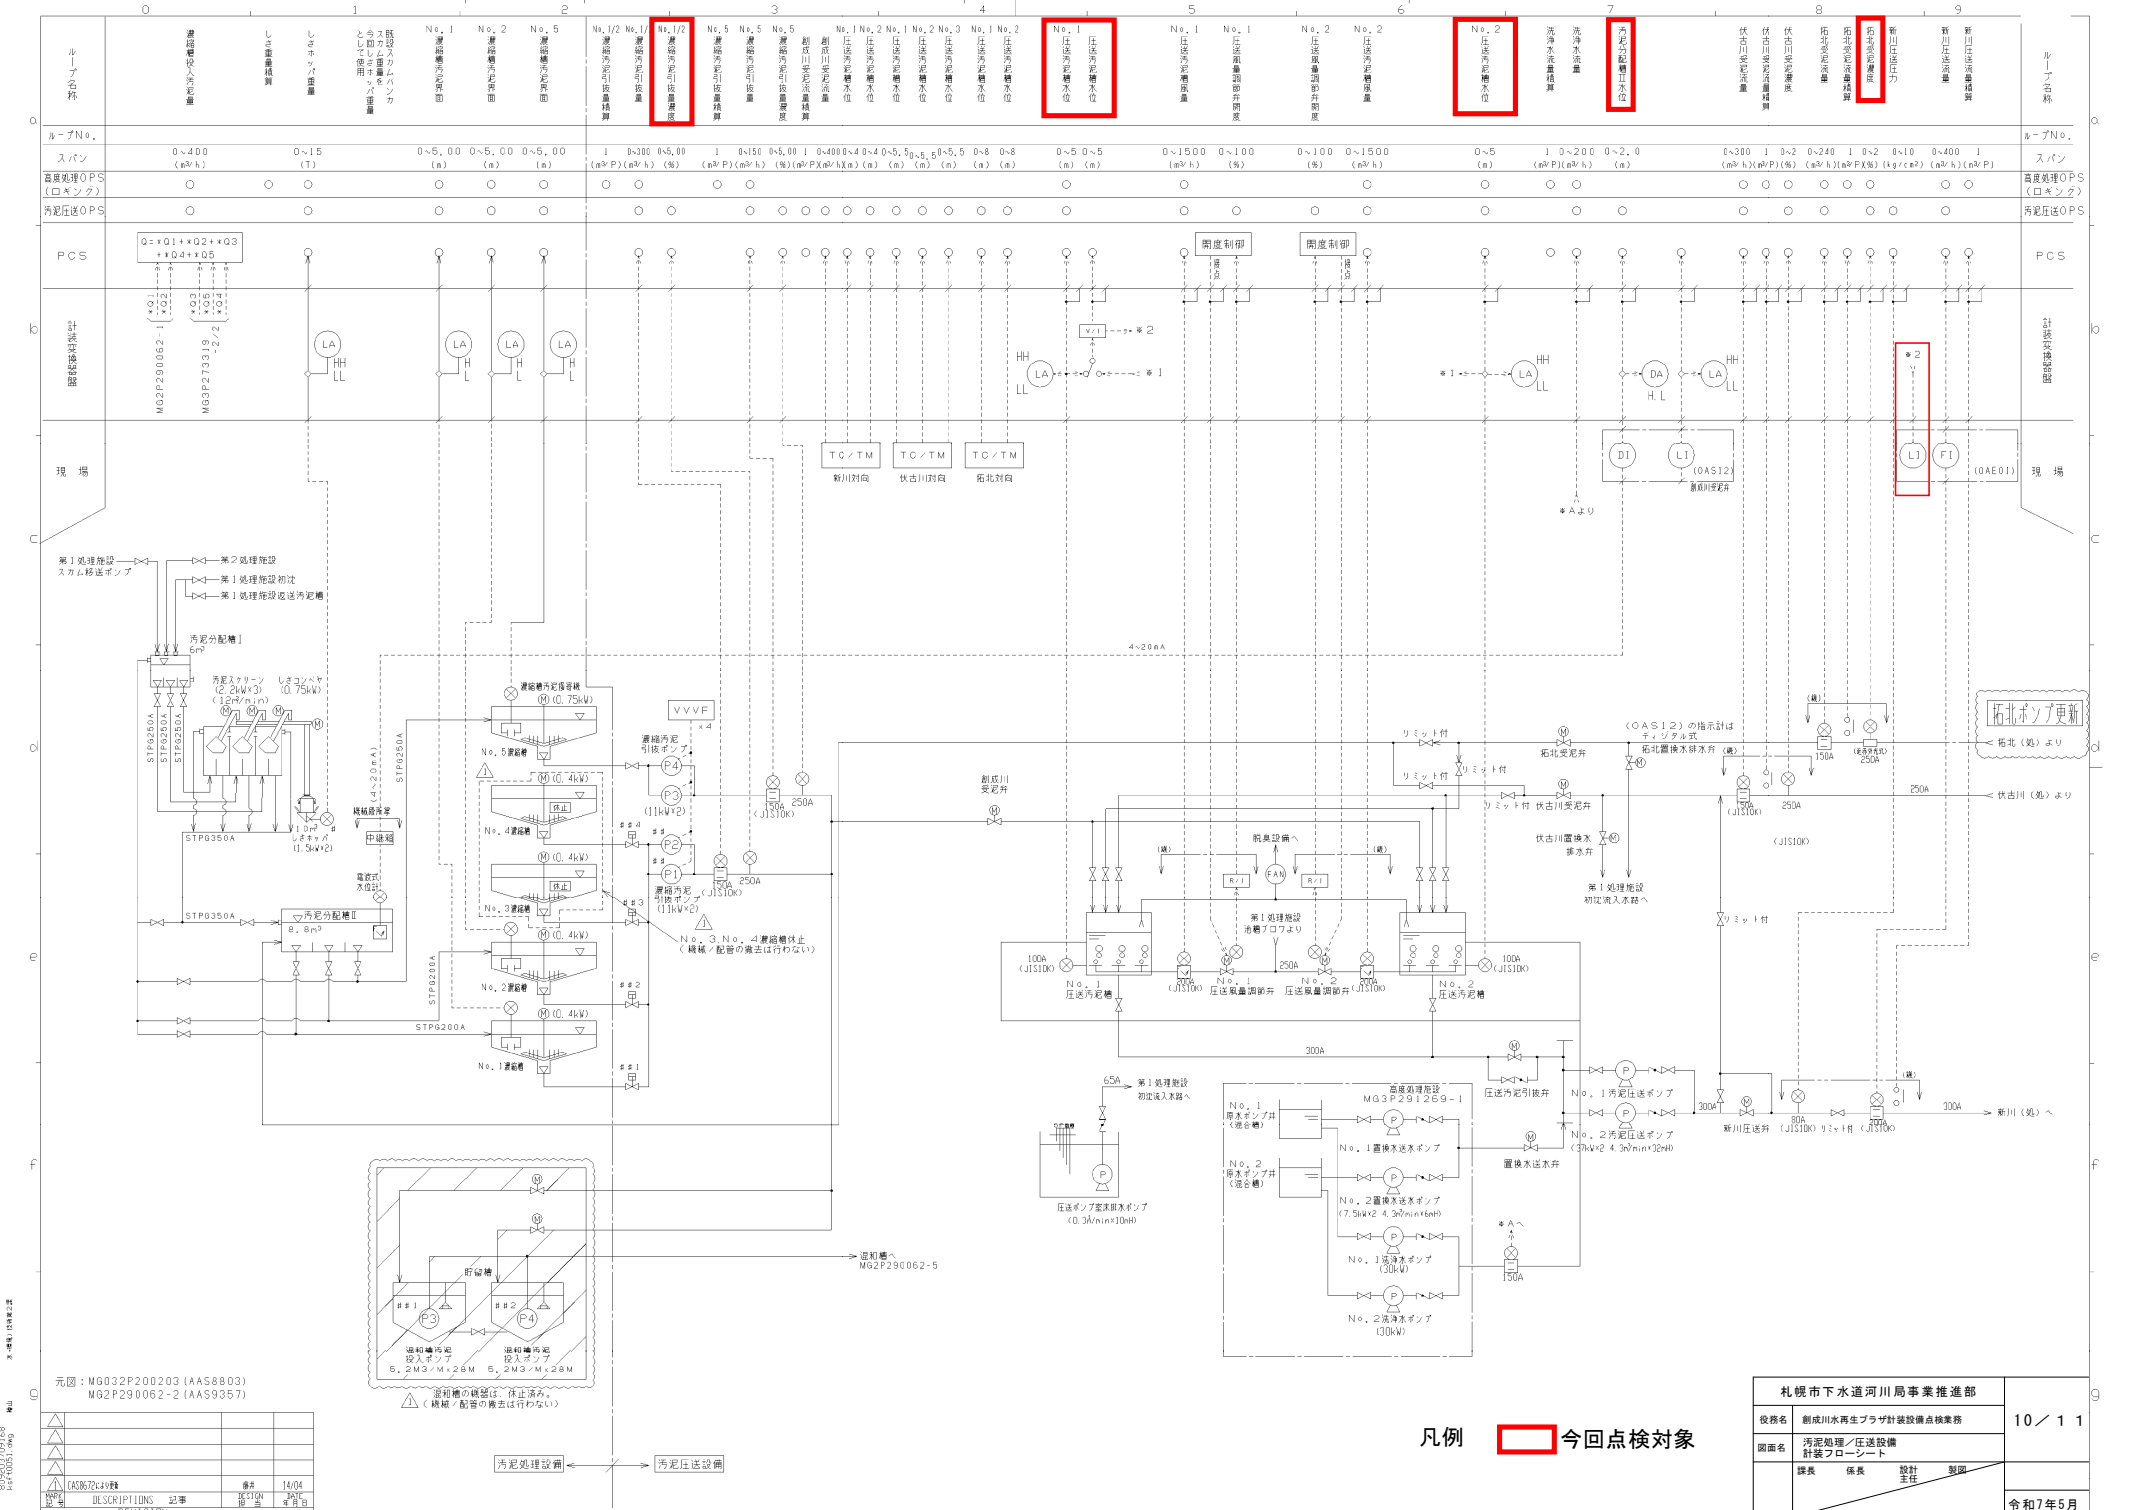

895953709168
14/05/15 0.00g
▲ 大規模 図面改訂
▲ 小規模 図面改訂
▲ 変更 図面改訂
▲ 訂正 図面改訂

元図：MG032P200203 (AAS8803)			
MG2P290062-2 (AAS9357)			
図面番号	AS067249機	冊数	14/04
説明	DESCRIPTIONS	記事	作成日
REVISION			
訂正			

凡例 今回点検対象

札幌市下水道河川局事業推進部		10 / 1 1
役務名	創成川水再生プラザ計装設備点検業務	
図面名	汚泥処理/圧送設備 計装フローシート	令和7年5月
課長	保長 設計 主任 製図	

[illegible]