

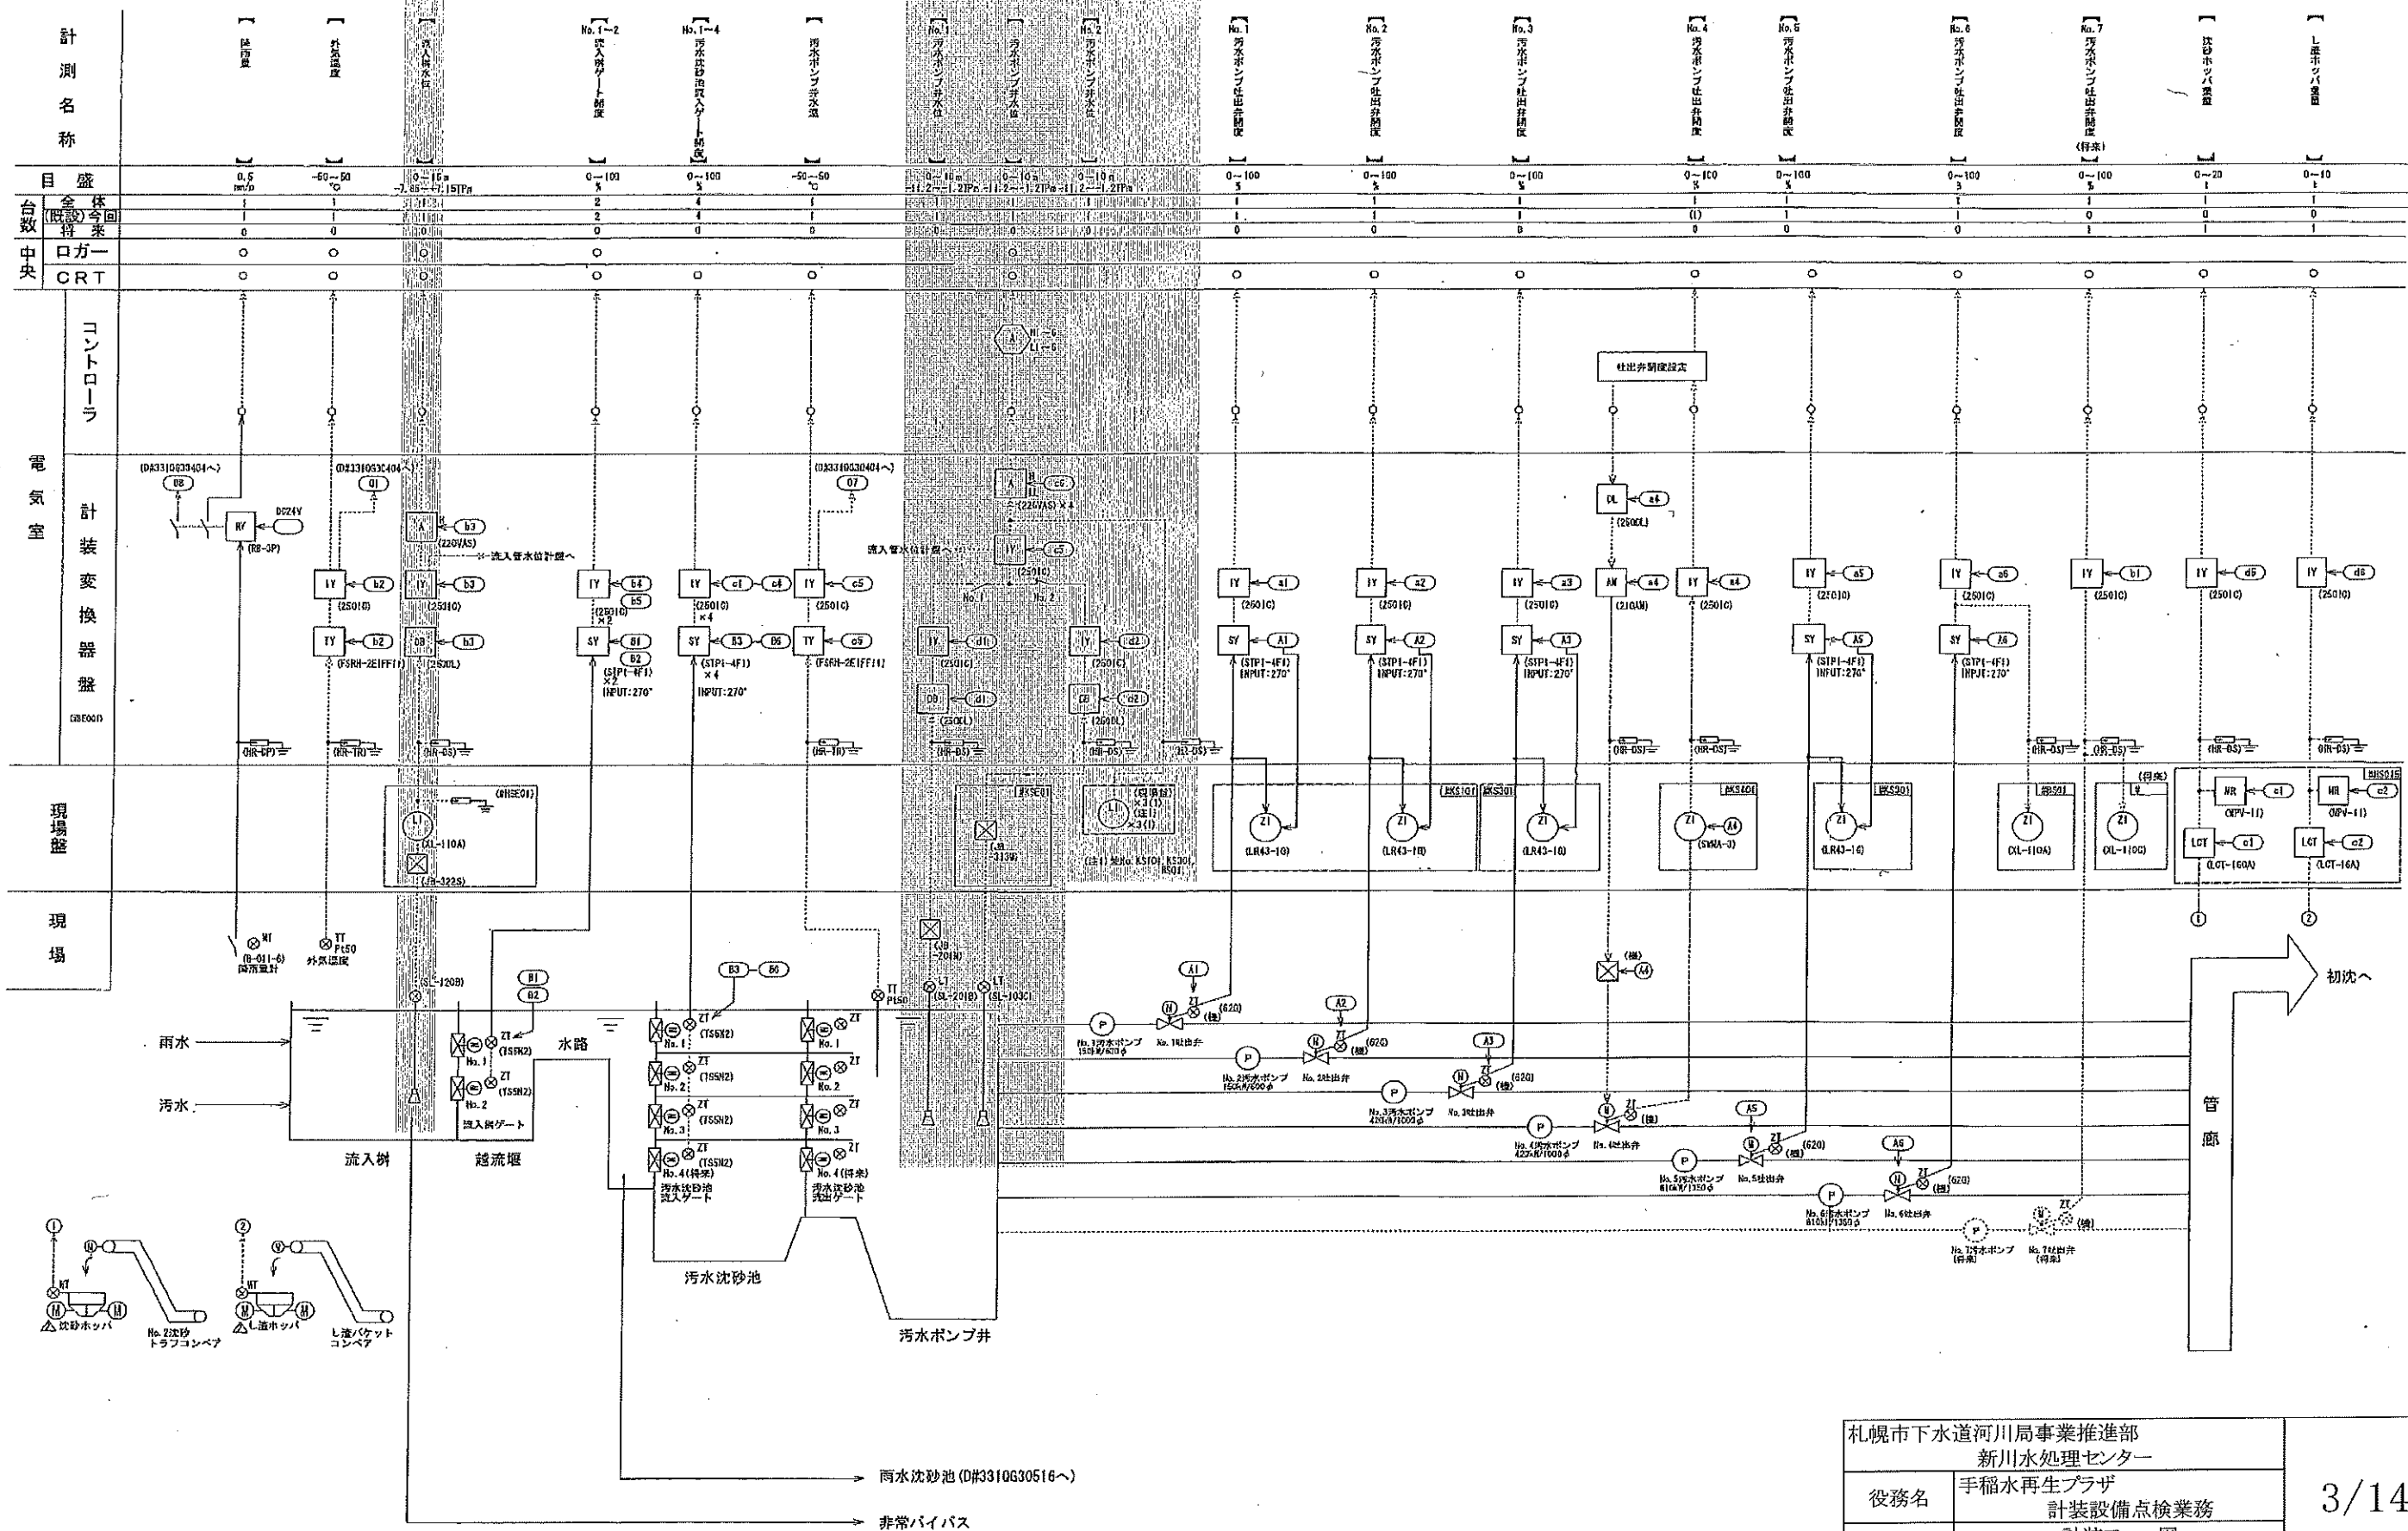


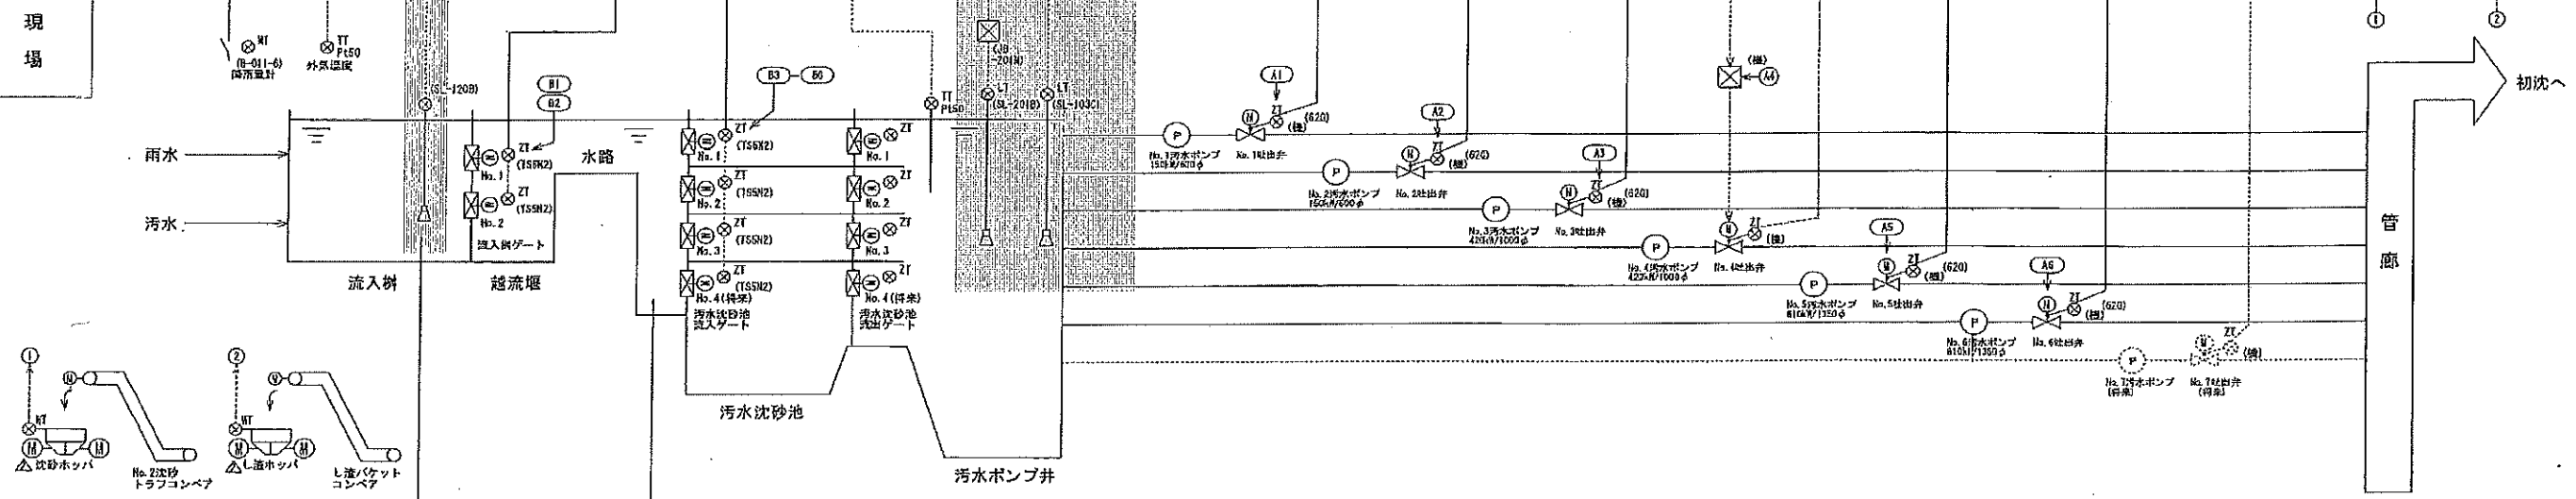

計測名称		【湿度】	【外気温】	【室内温度】	【No.1-2 排水ポンプ吐出弁開度】	【No.1-4 排水ポンプ吐出弁開度】	【排水ポンプ排水温度】	【No.1 排水ポンプ排水温度】	【No.2 排水ポンプ排水温度】	【No.3 排水ポンプ吐出弁開度】	【No.4 排水ポンプ吐出弁開度】	【No.5 排水ポンプ吐出弁開度】	【No.6 排水ポンプ吐出弁開度】	【No.7 排水ポンプ吐出弁開度 (将来)】	【排水ポンプ排水温度】	【排水ポンプ排水温度】
		【0.5 mm/h】	【-50~50 ℃】	【0~15 ℃】	【0~100 %】	【0~100 %】	【-50~50 ℃】	【0~100 %】	【0~100 %】	【0~100 %】	【0~100 %】	【0~100 %】	【0~100 %】	【0~100 %】	【0~100 %】	【0~20 ℃】
目盛	全回来	0.5 mm/h	-50~50 ℃	0~15 ℃	0~100 %	0~100 %	-50~50 ℃	0~100 %	0~100 %	0~100 %	0~100 %	0~100 %	0~100 %	0~100 %	0~20 ℃	0~10 ℃
台数	(既設)回来	1	1	1	2	4	1	1	1	1	1	1	1	0	1	1
中央	口ガー	0	0	0	0	0	0	0	0	0	0	0	0	1	1	1
	CRT	0	0	0	0	0	0	0	0	0	0	0	0	0	0	0

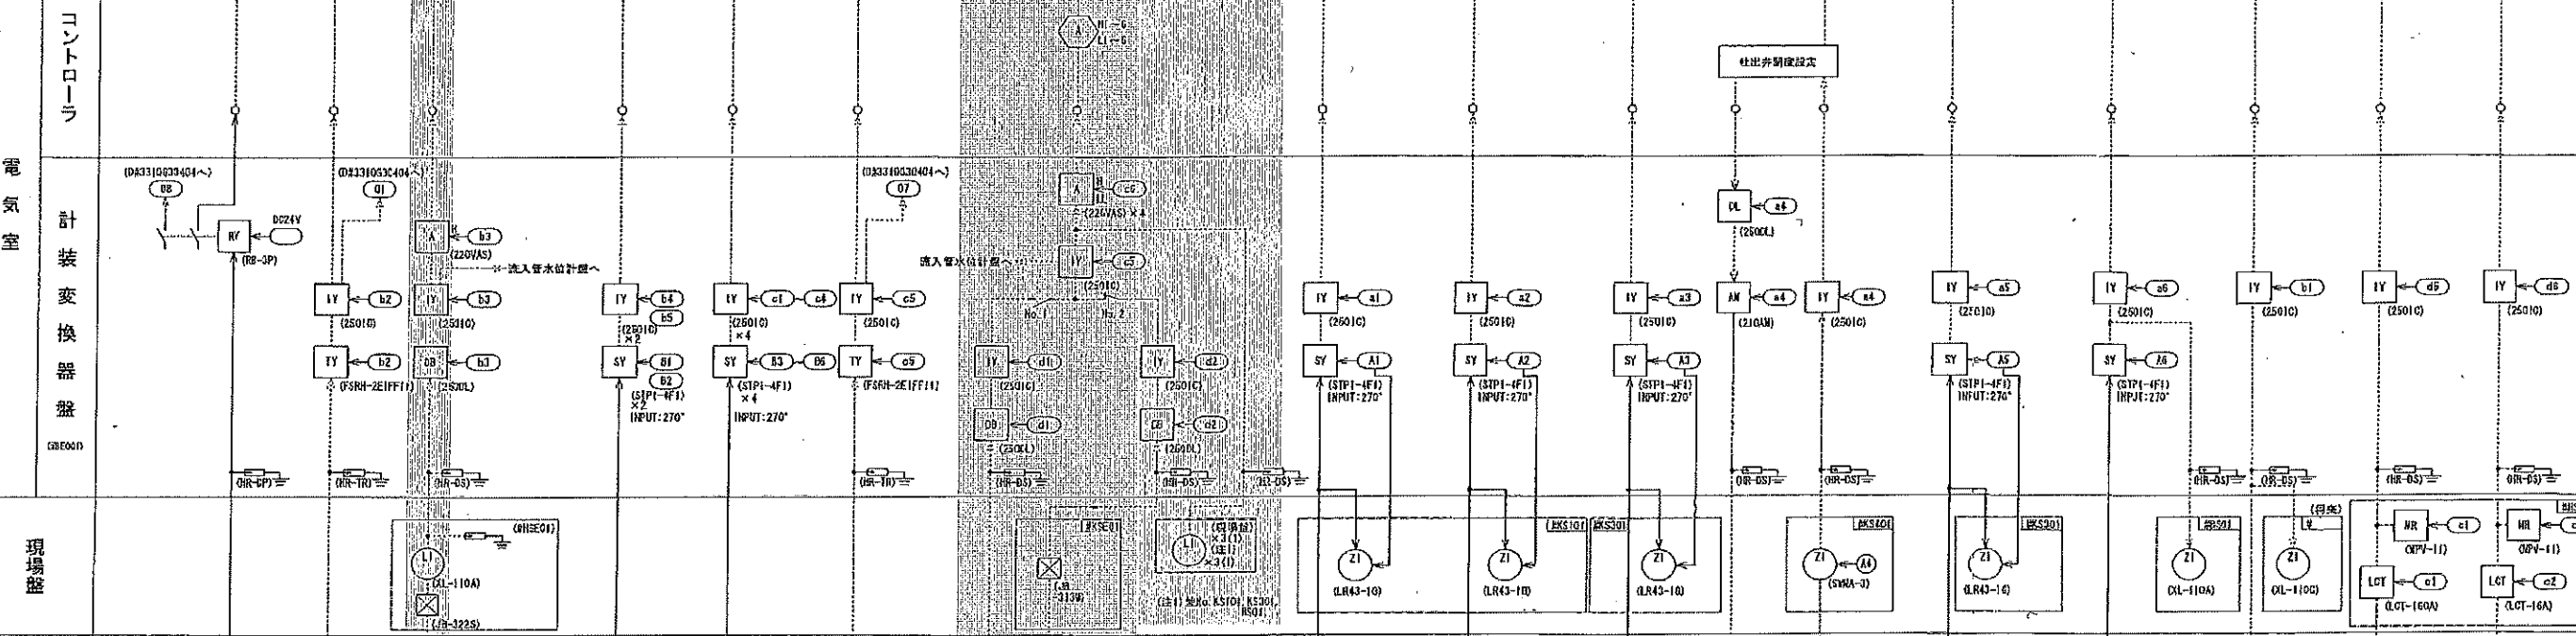


札幌市下水道河川局事業推進部 新川水処理センター				3/14
役務名	手稲水再生プラザ 計装設備点検業務			
図面名	計装フロー図 (汚水沈砂池・ポンプ設備)			Scale — 令和7年 9月
課長	係長	係	製図	

今回点検範囲


札幌市下水道河川局事業推進部 新川水処理センター			
役務名	手稲水再生プラザ 計装設備点検業務		
図面名	計装フロー図 (2系水処理設備)		
課長	係長	係	製図
			Scale
			令和7年 9月

今回点検範囲

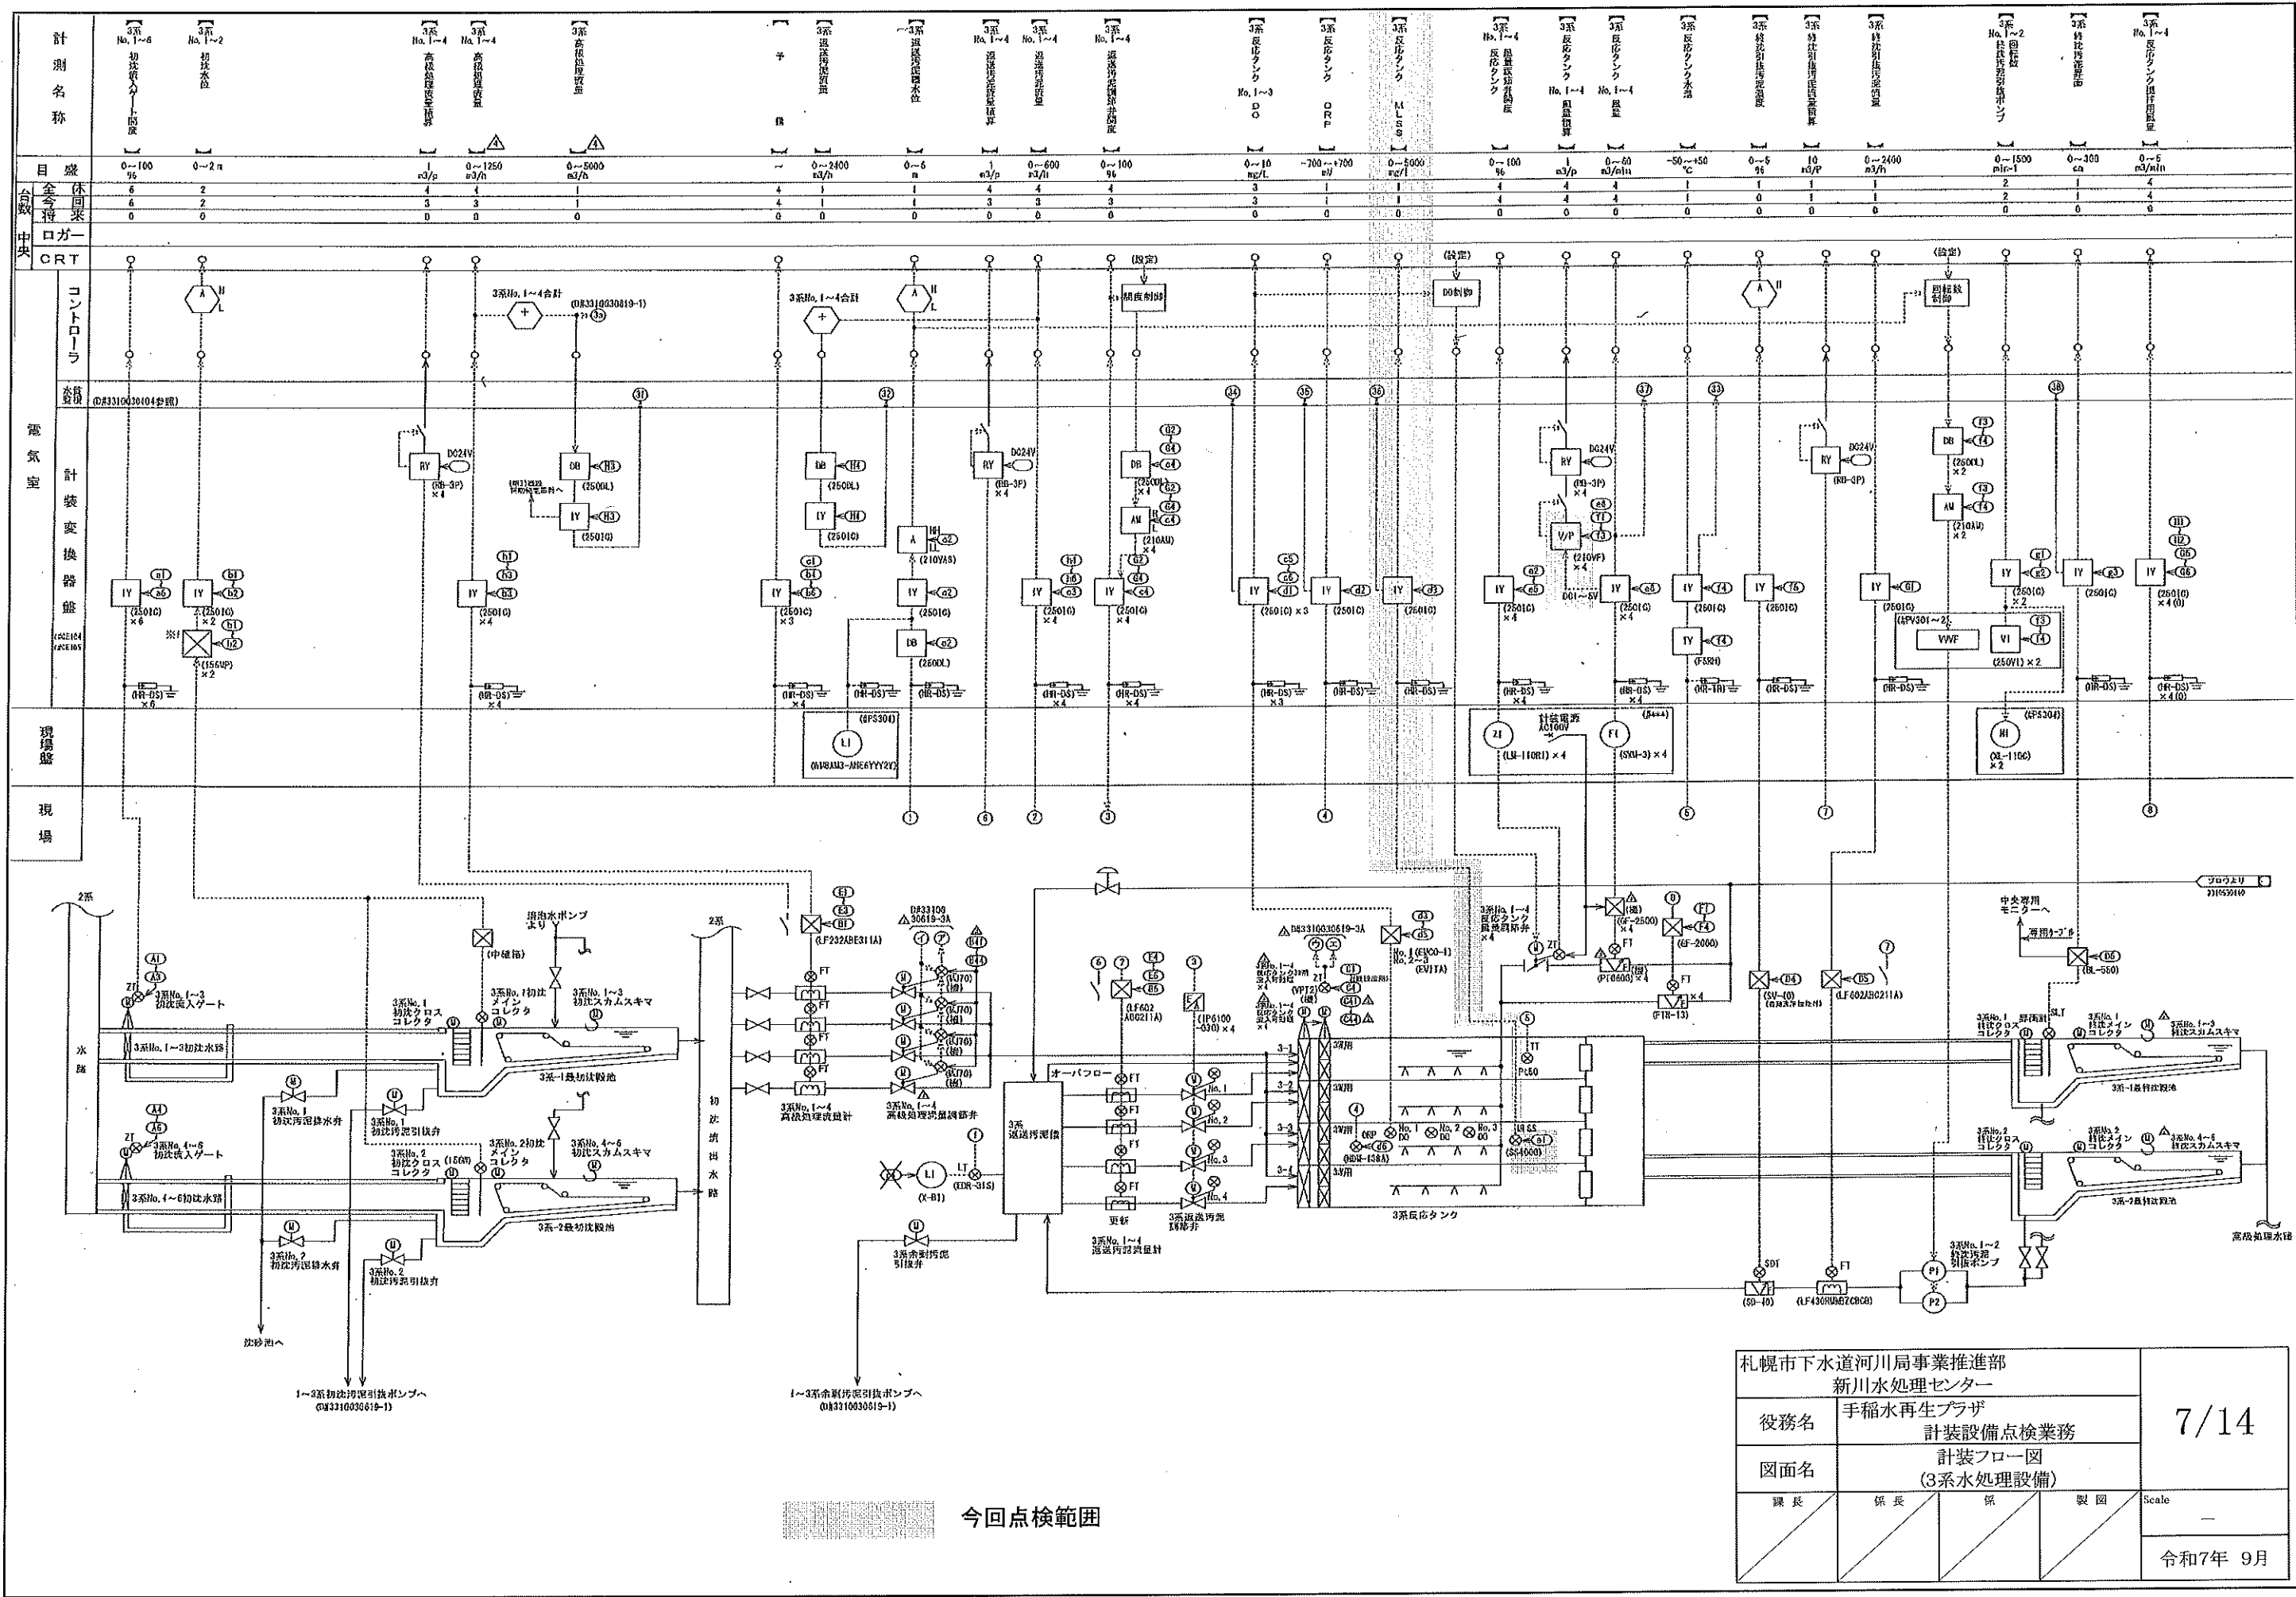


今回点検範囲

札幌市下水道河川局事業推進部			
新川水処理センター			
役務名	手稲水再生プラザ 計装設備点検業務		
図面名	計装フロー図 (3系水処理設備)		
課長	係長	係	製図
			Scale
			令和7年 9月

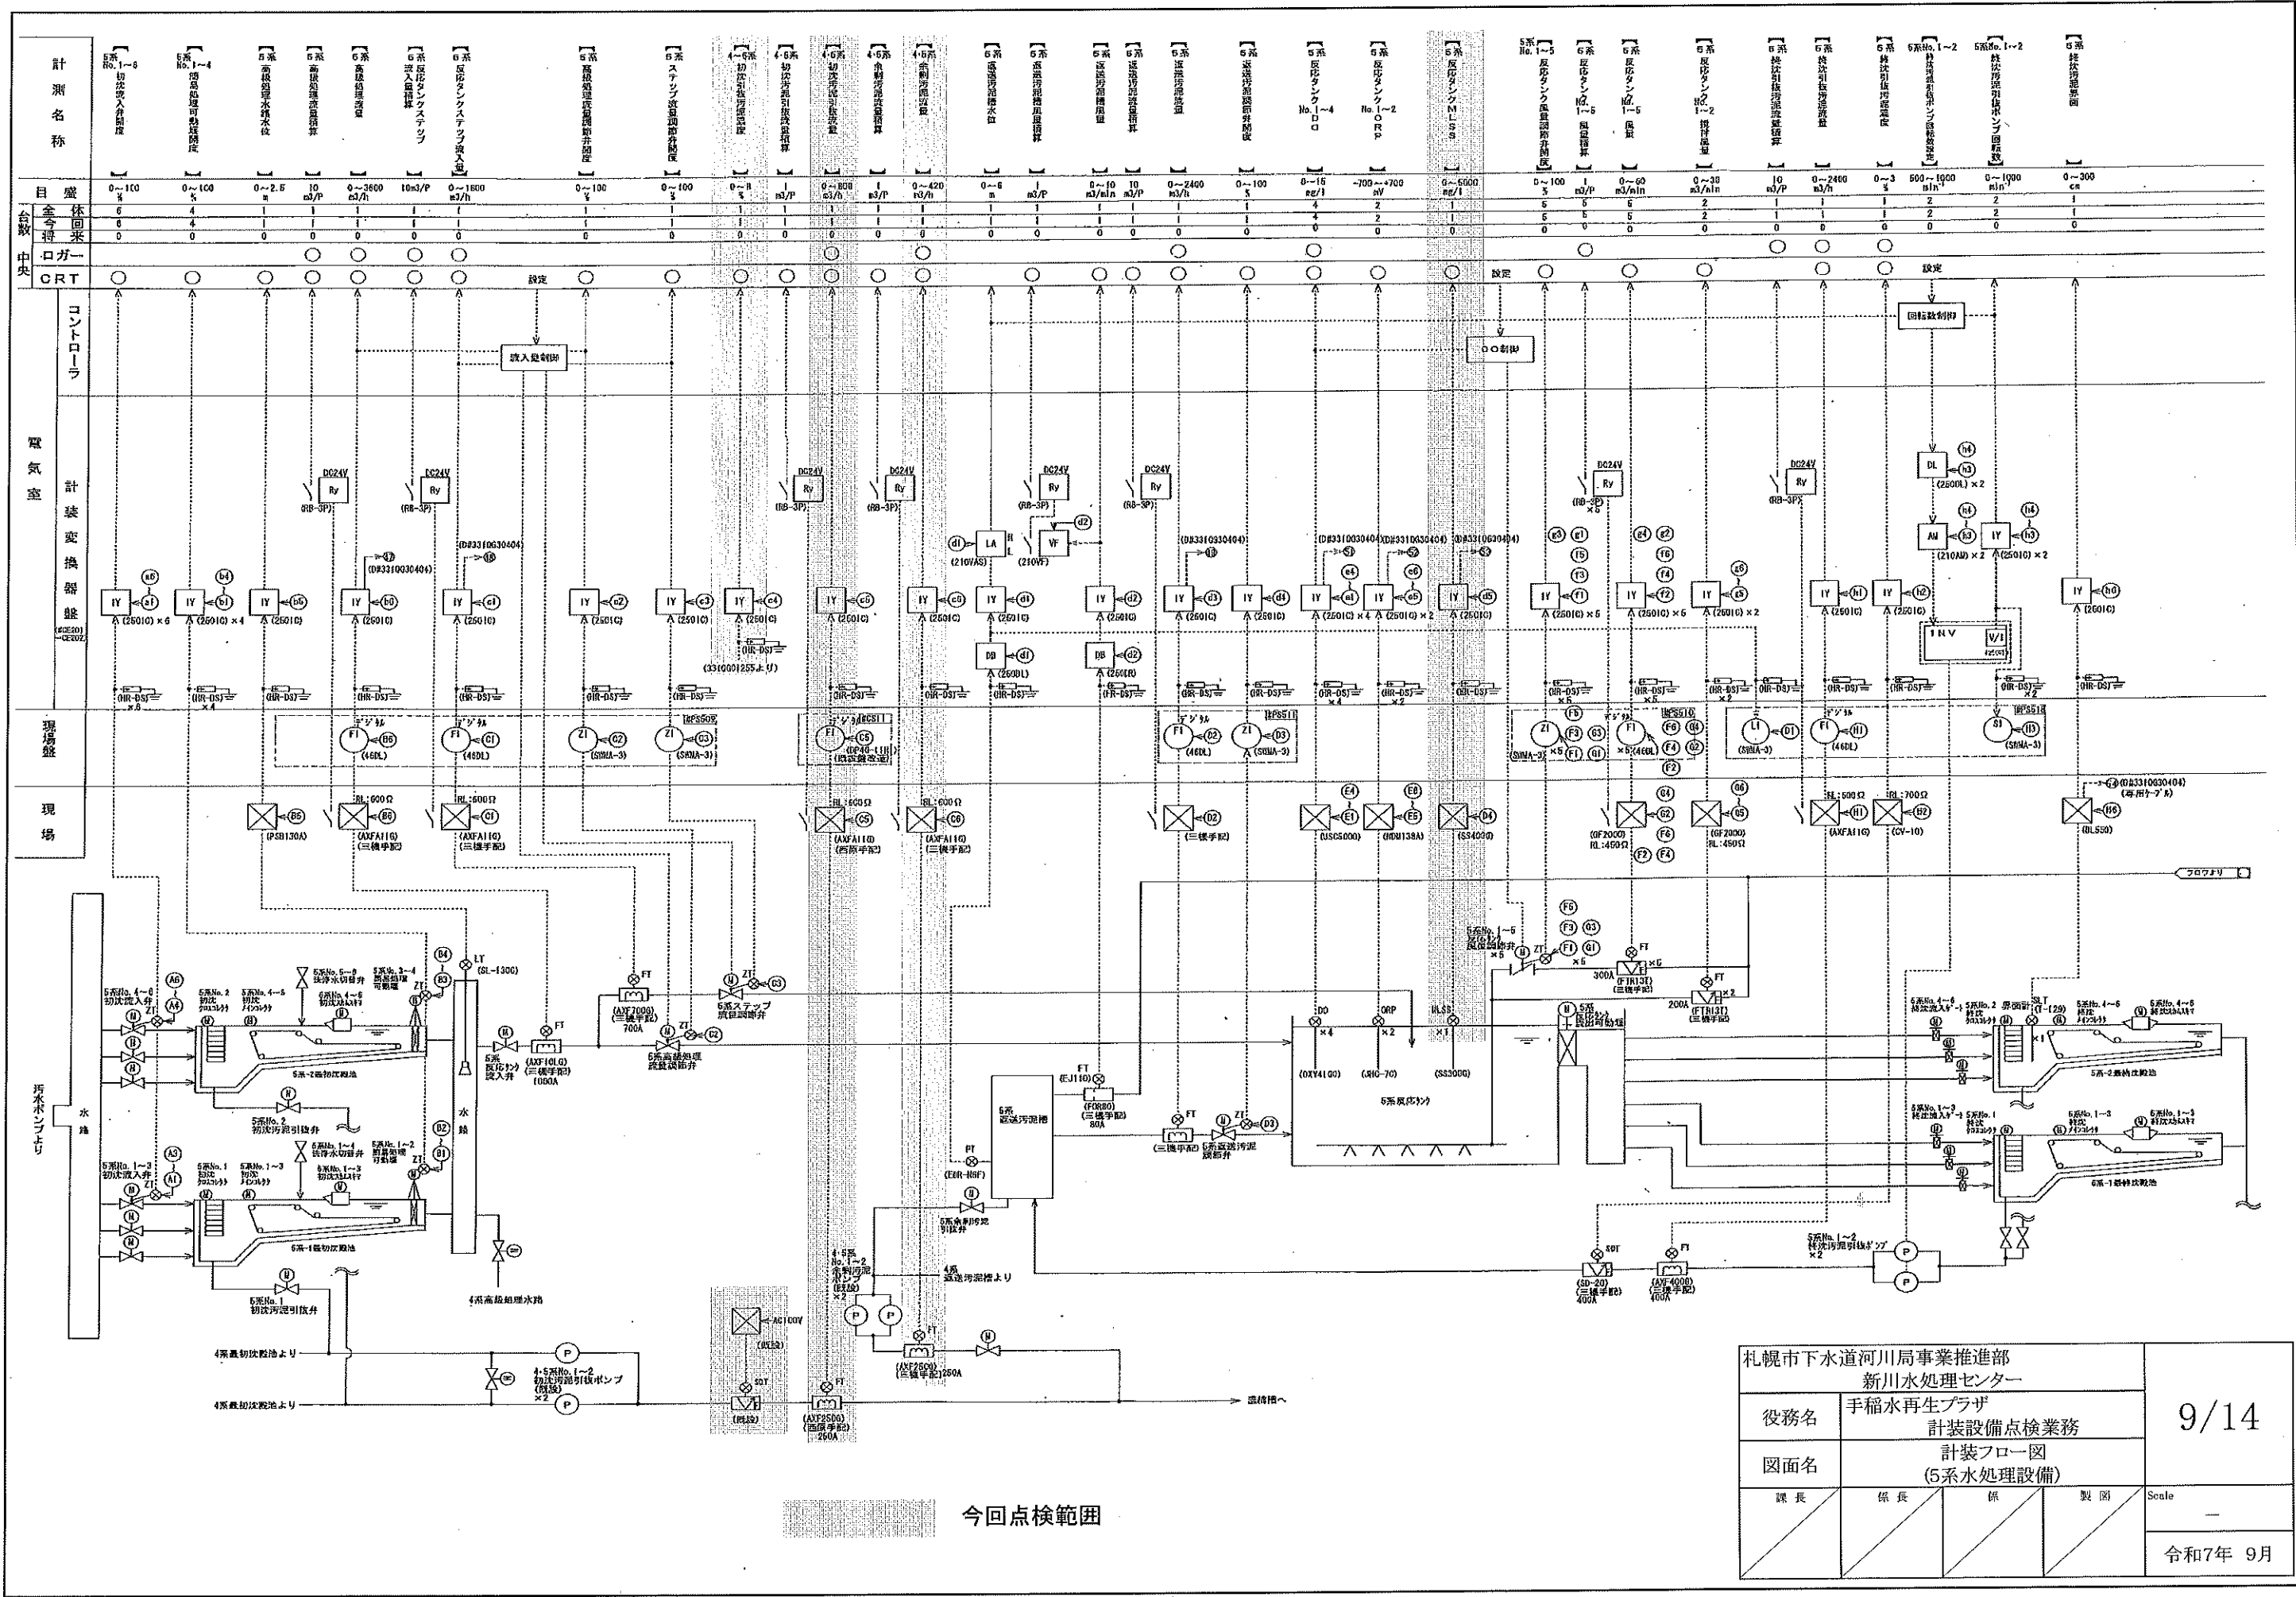


今回点検範囲

札幌市下水道河川局事業推進部			
新川水処理センター			
役務名	手稲水再生プラザ 計装設備点検業務		
図面名	計装フロー図 (5系水処理設備)		
課長	係長	係	製図
Scale			—
令和7年 9月			

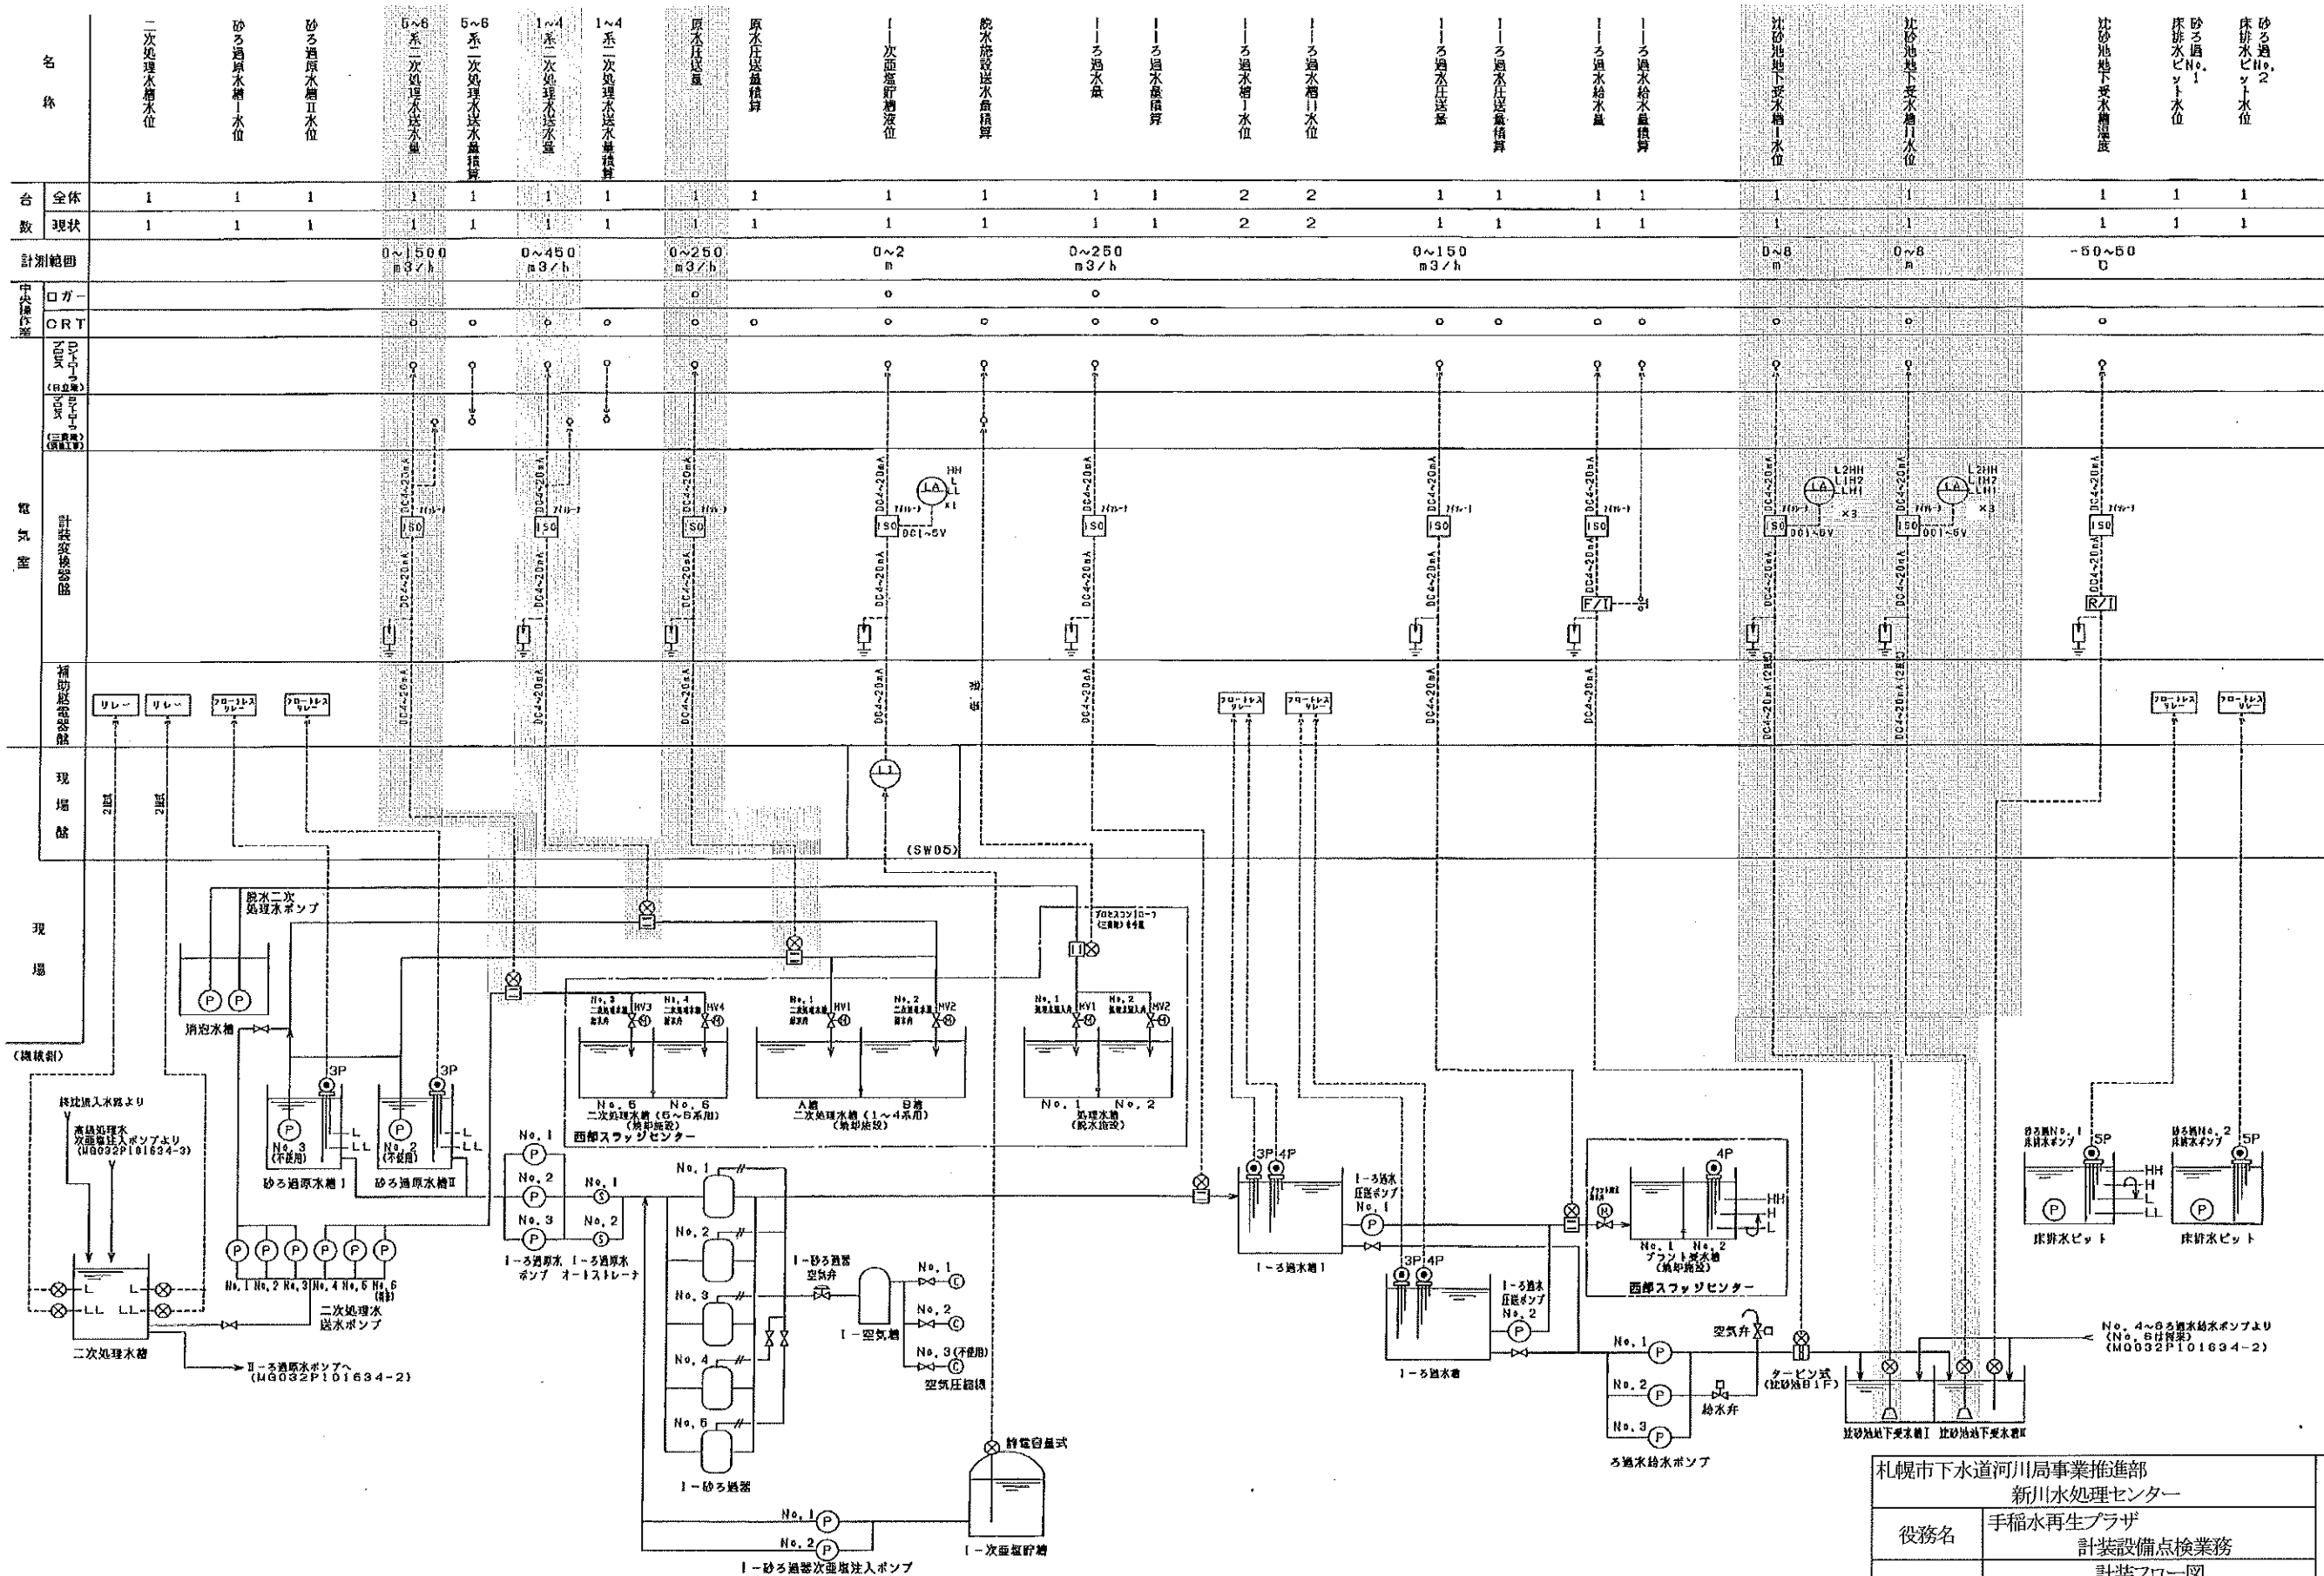

今回点検範囲

札幌市下水道河川局事業推進部			
新川水処理センター			
役務名	手稲水再生プラザ 計装設備点検業務		
図面名	計装フロー図 (I系砂ろ過設備)		
課長	係長	係	製図
Scale			12/14
			令和7年 9月

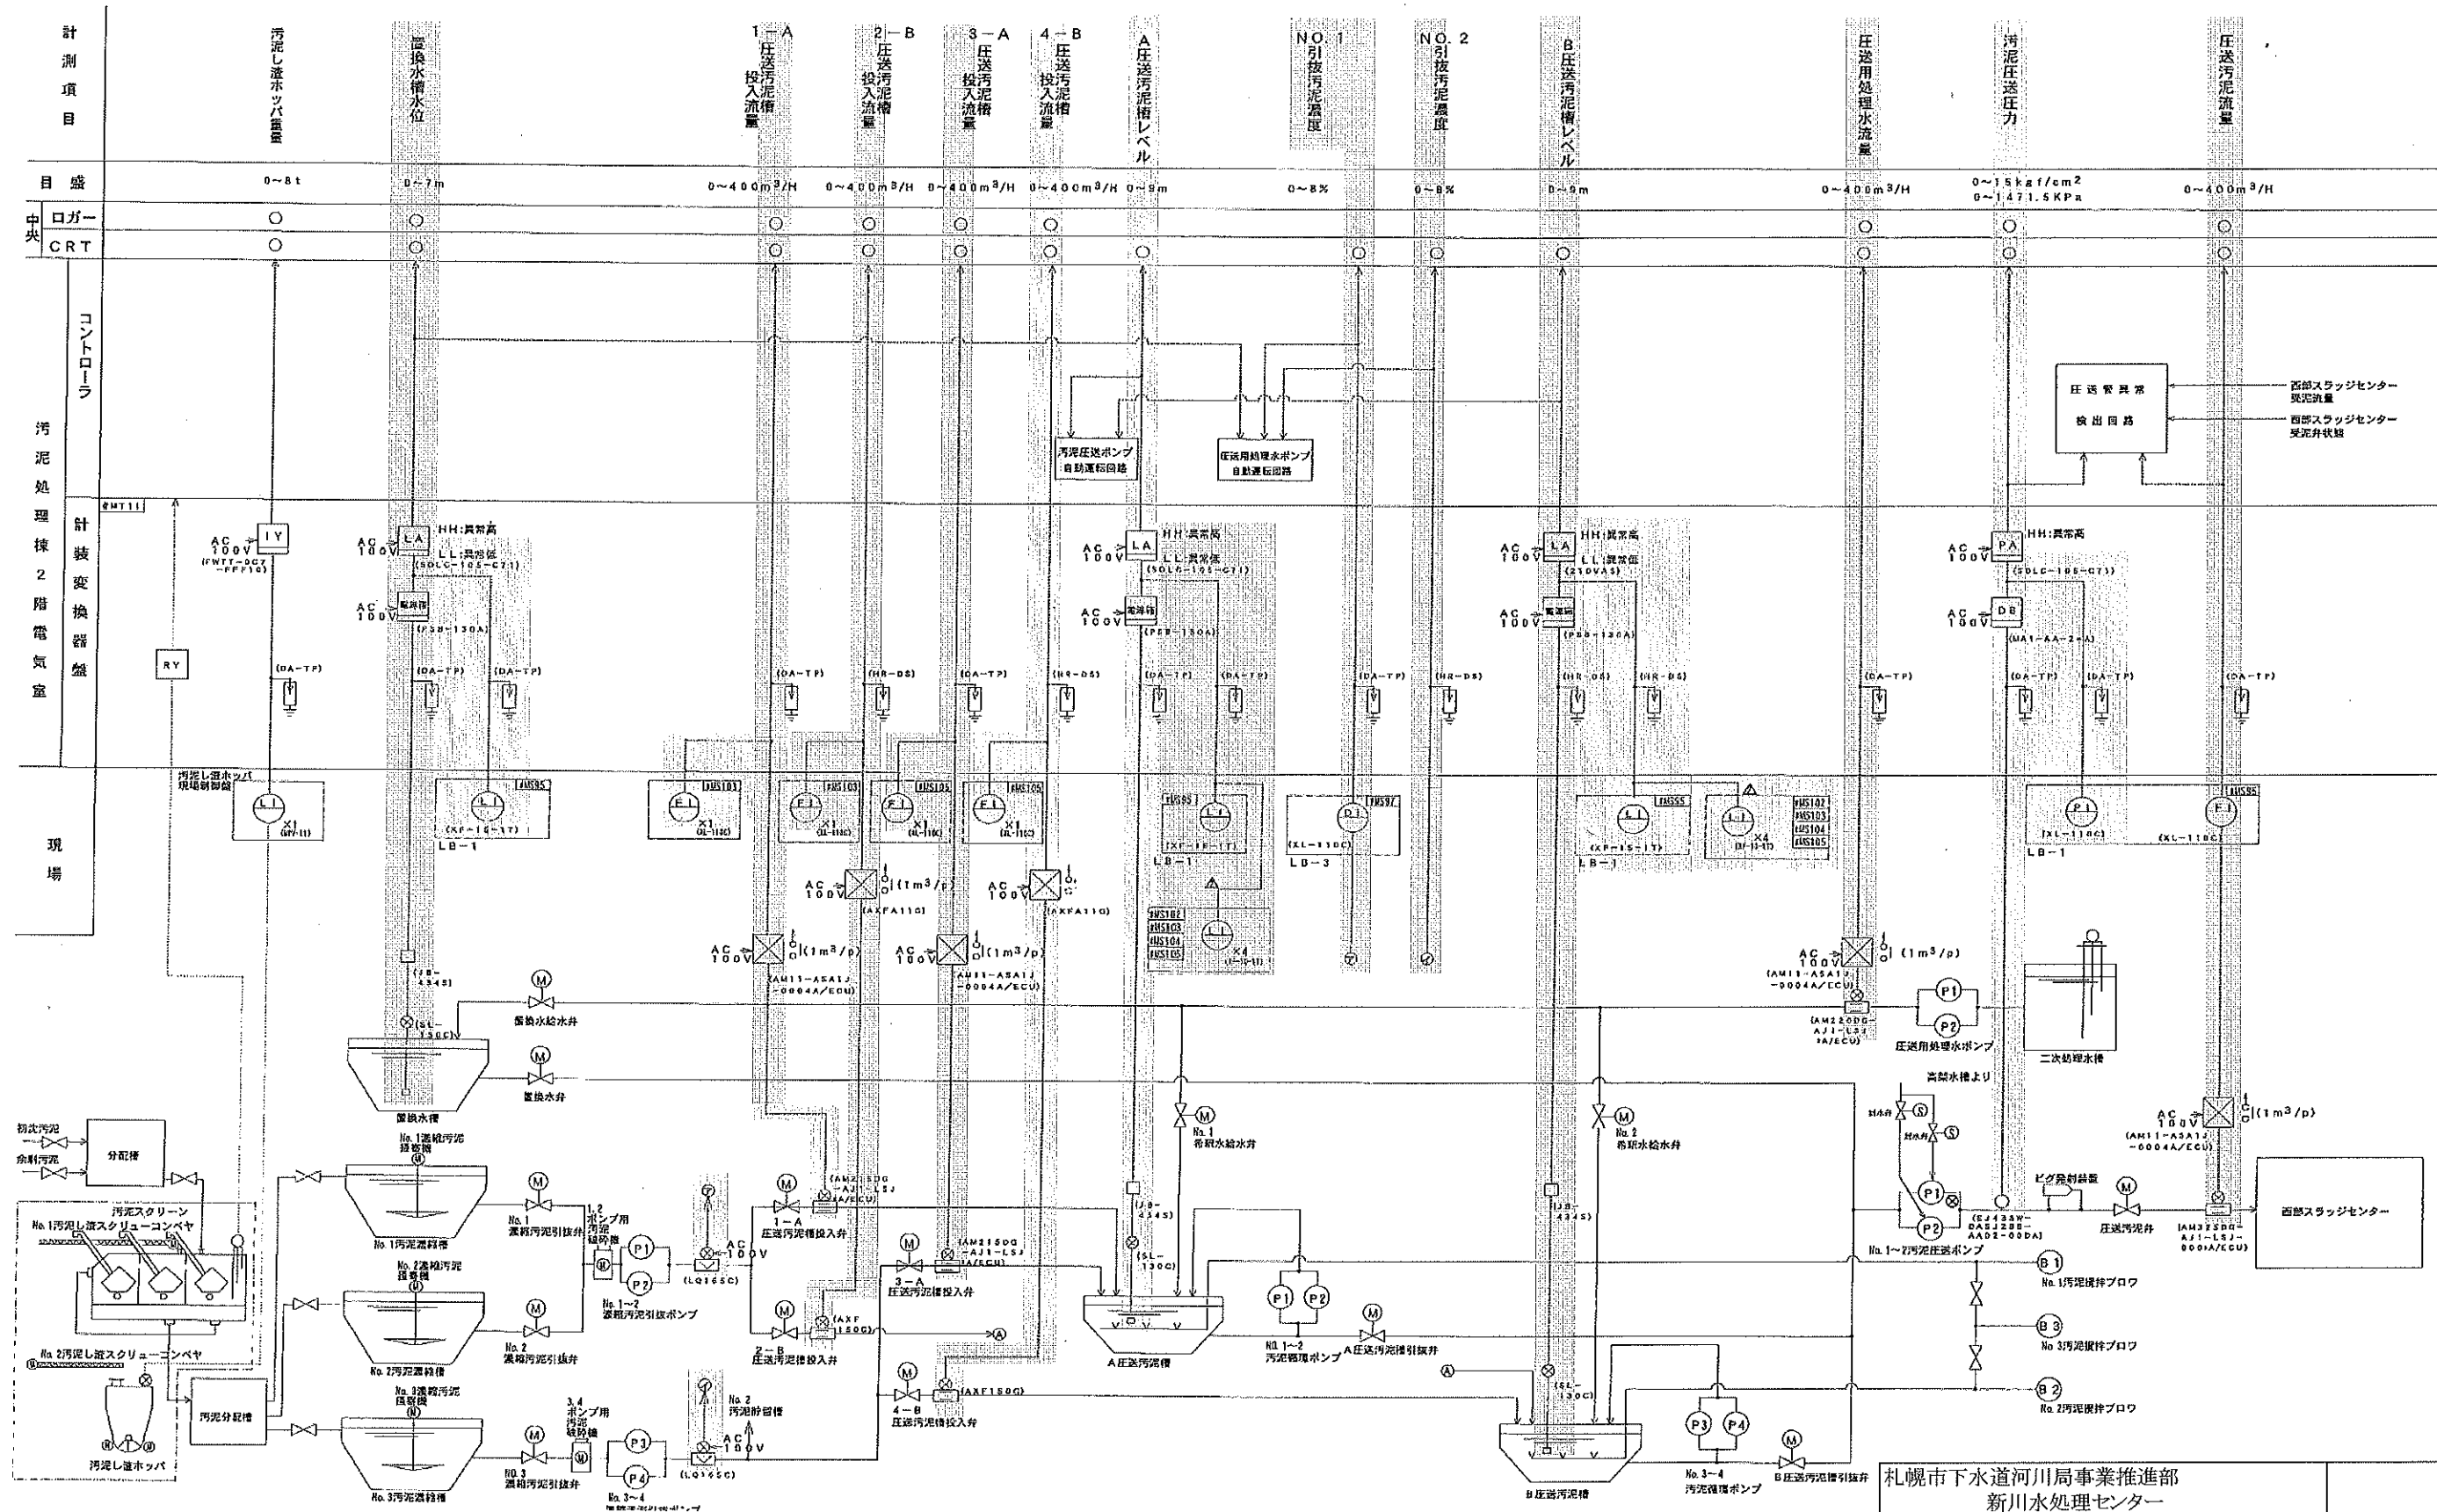

今回点検範囲

札幌市下水道河川局事業推進部				
新川水処理センター				
役務名	手稲水再生プラザ 計装設備点検業務			
図面名	計装フロー図 (汚泥圧送設備)			
課長	係長	係	製図	Scale
				—
令和7年 9月				

13/14

