



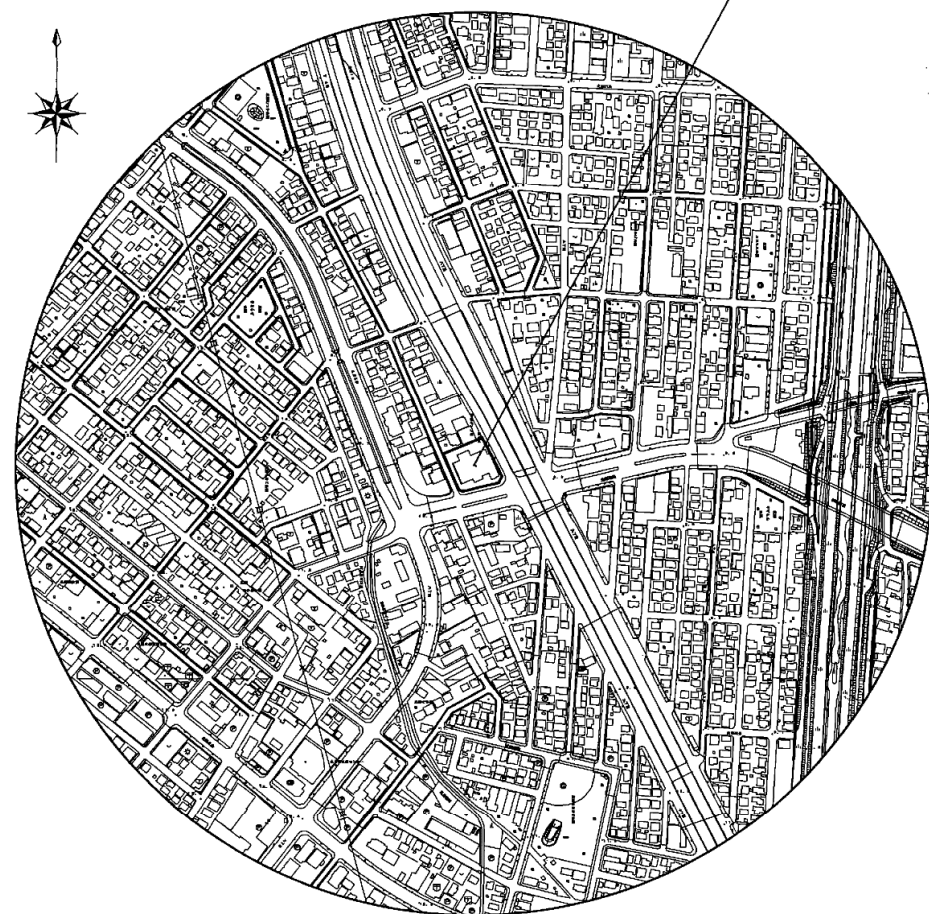

位置図

札幌市白石区北郷5条7丁目2番25号
豊平川中継ポンプ場

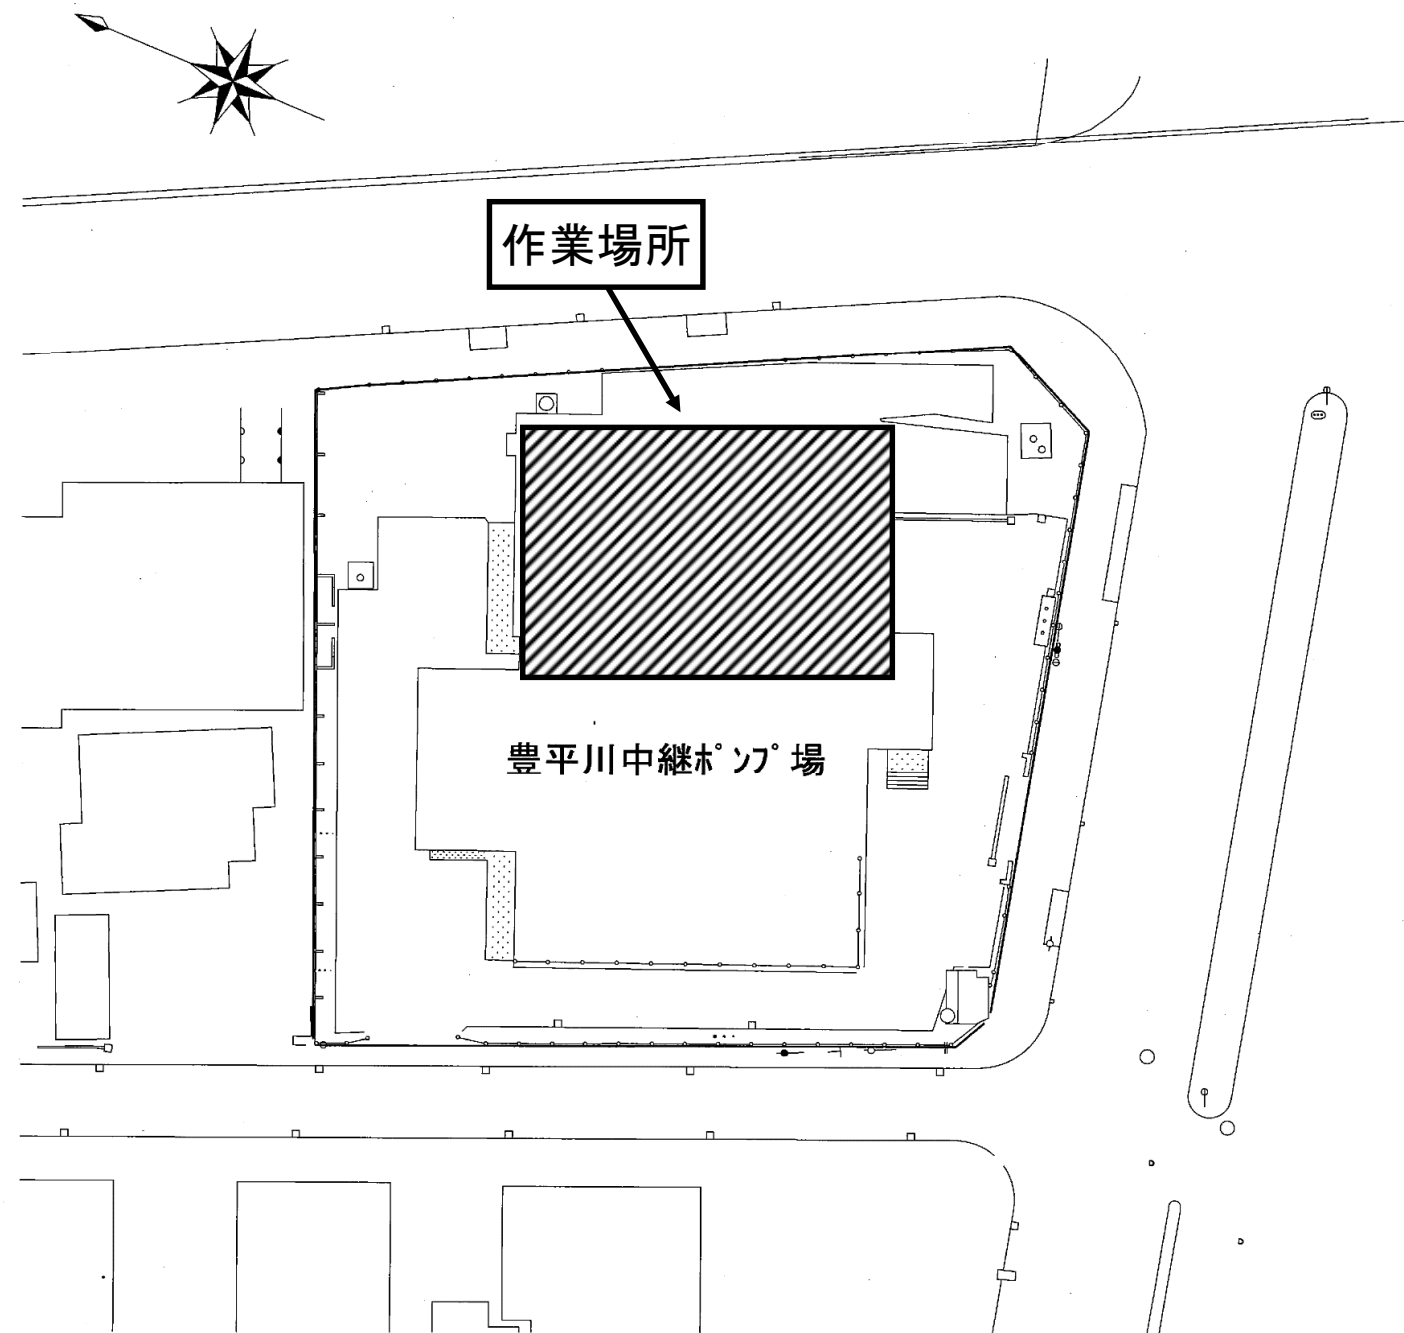


札幌市下水道河川局事業推進部 豊平川水処理センター				1/6
業務名	豊平川中継ポンプ場ほか2施設 計装設備点検業務			
図面名	豊平川中継ポンプ場 位置図・配置図			
課長	係長	係	製図	Scale
				—
				令和7年7月



位置図

札幌市白石区米里2条1丁目1番1号
米里中継ポンプ場

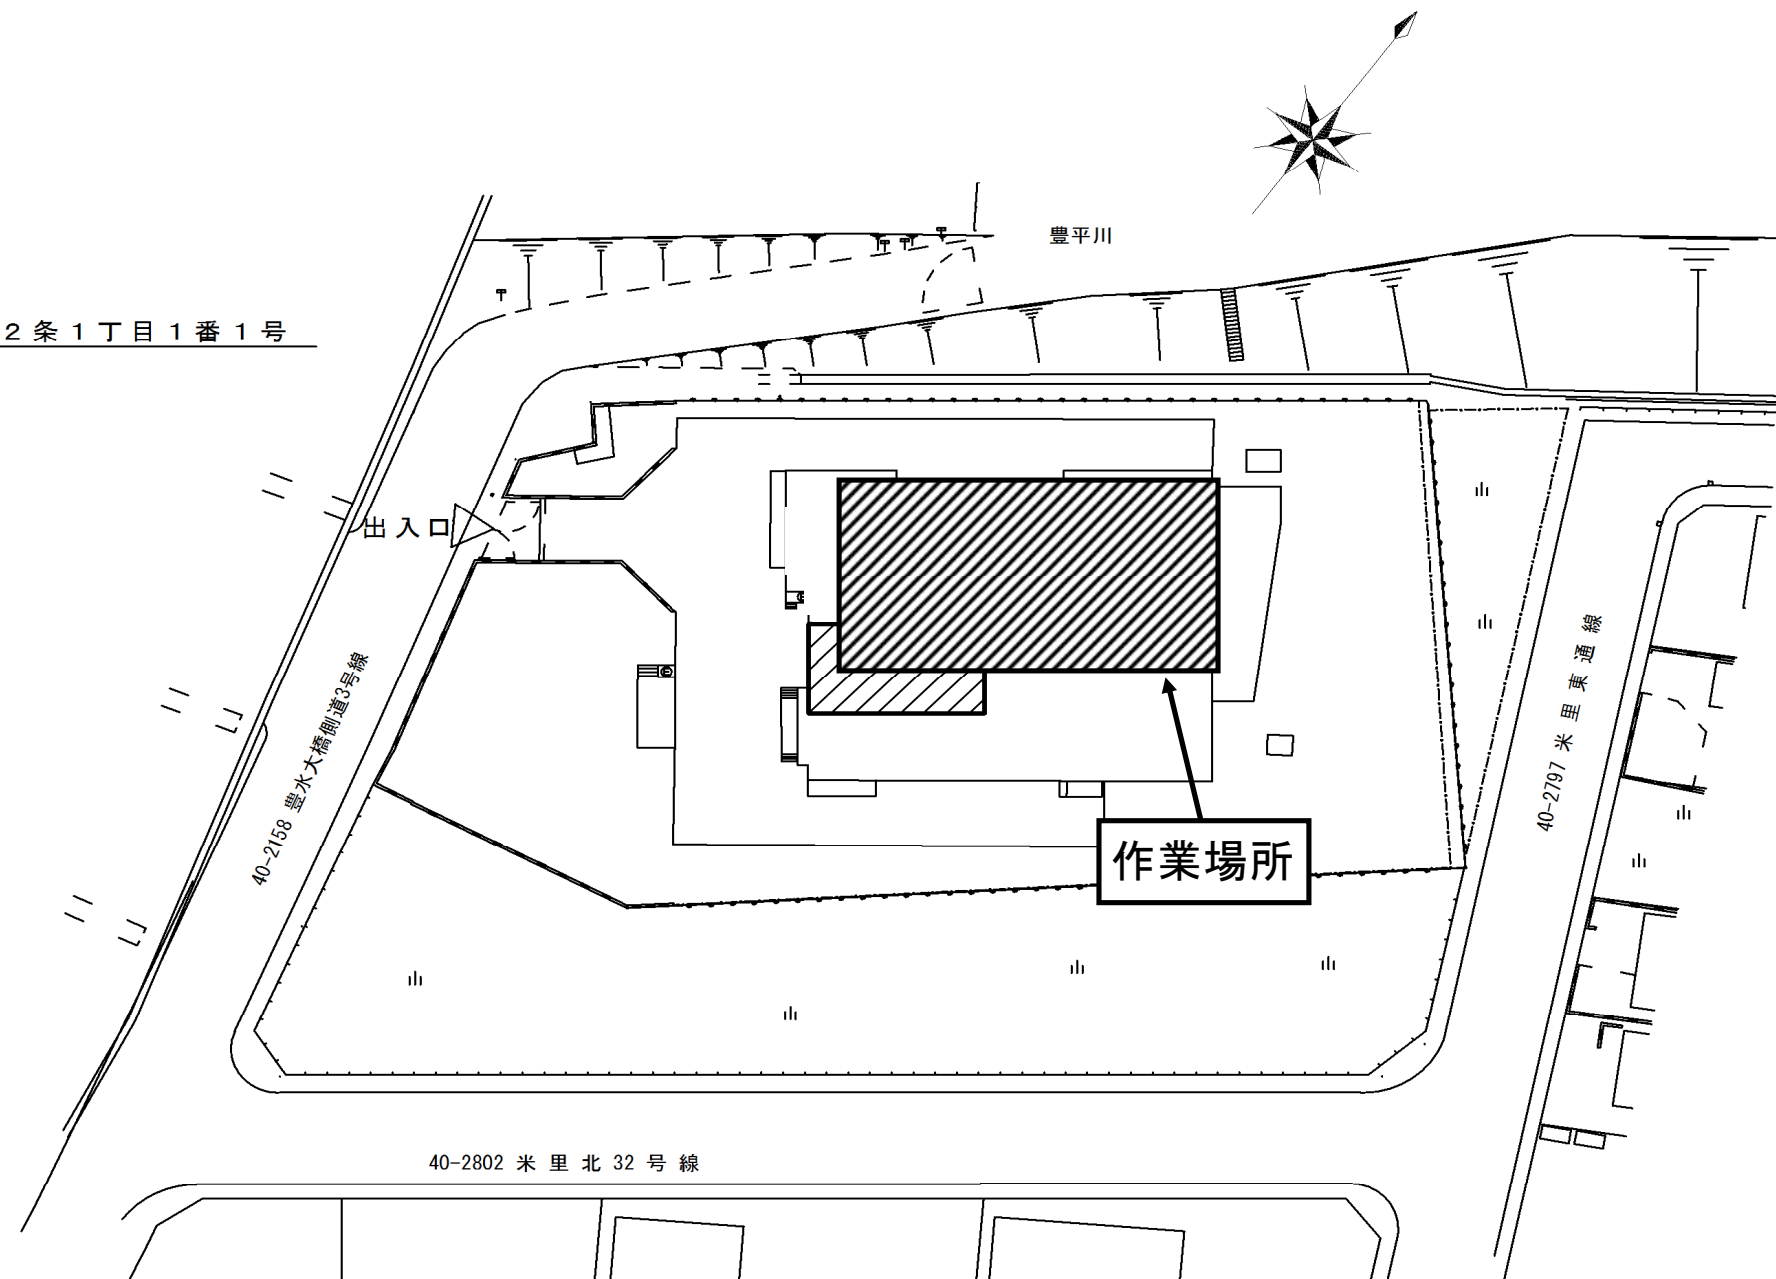

配置図


札幌市下水道河川局事業推進部 豊平川水処理センター				3/6
業務名	豊平川中継ポンプ場ほか2施設 計装設備点検業務			
図面名	米里中継ポンプ場 位置図・配置図			Scale — 令和7年7月
課長	係長	係	製図	






位置図（豊平川水再生プラザ）

豊平川水再生プラザ
札幌市白石区菊水元町8条3丁目5番1号

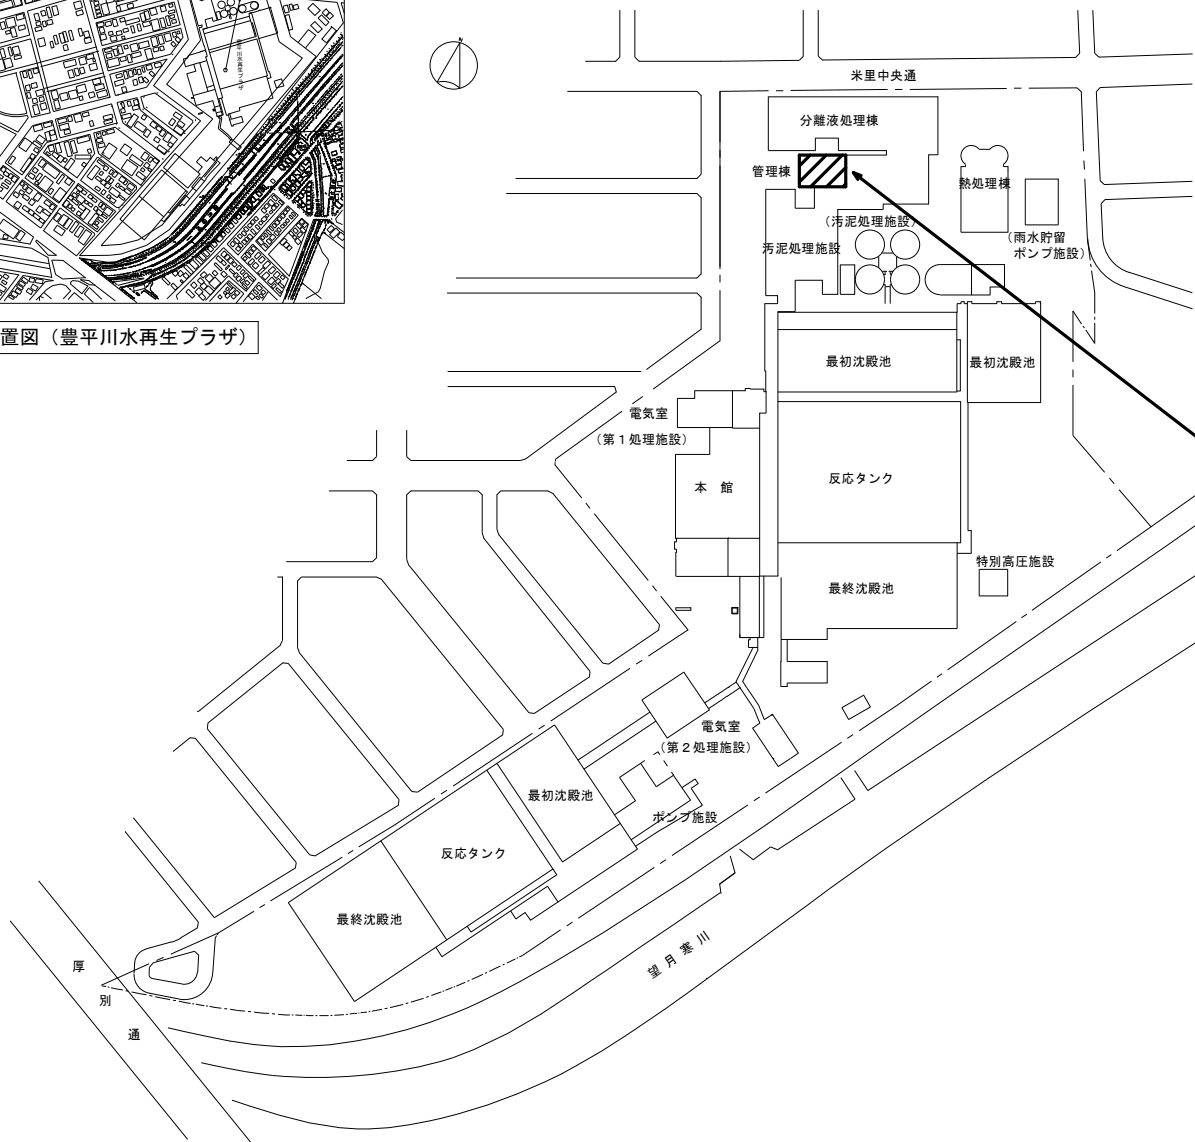


配置図（豊平川水再生プラザ）

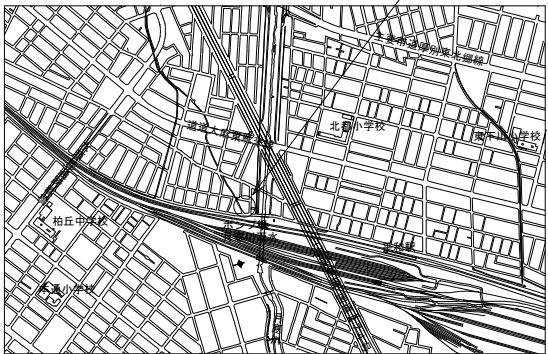

位置図（月寒川雨水ポンプ場）

月寒川雨水ポンプ場
札幌市白石区北郷1条10丁目5番20号

作業場所

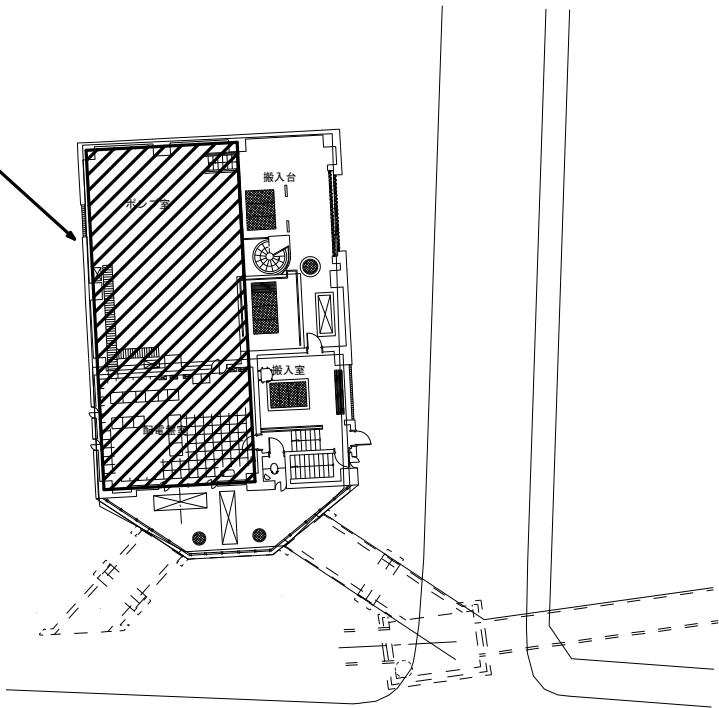

配置図（月寒川雨水ポンプ場）




札幌市下水道河川局事業推進部 豊平川水処理センター				5/6
業務名	豊平川中継ポンプ場ほか2施設 計装設備点検業務			
図面名	月寒川雨水ポンプ場・豊平川水再生プラザ 位置図・配置図			Scale — 令和7年7月
課長	係長	係	製図	

ループNo.	0	1	2	3	4	5	6	7	8								
	Z101	Z102	L103	N111	N121	N131	N112	N122	N132	Z141	Z142	Q151	Q152	L104	F161	F162	F163
名 称	流入ゲート開度	バイパスゲート開度	ポンプ井水位	No. 1 雨水ポンプ回転数	No. 1 雨水ポンプ回転数制御	No. 1 雨水ポンプ エンジン回転数	No. 2 雨水ポンプ回転数	No. 2 雨水ポンプ回転数制御	No. 2 雨水ポンプ エンジン回転数	No. 1 吐出弁開度	No. 2 吐出弁開度	No. 1 雨水ポンプ 燃料使用量	No. 2 雨水ポンプ 燃料使用量	吐水機水位	No. 1 雨水ポンプ揚水量	No. 2 雨水ポンプ揚水量	雨水ポンプ総揚水量
スケール	0~200cm	0~200cm	0~7m (+3580~+10680m)	0~280min-1	0~1200min-1	0~1200min-1	0~280min-1	0~1200min-1	0~1200min-1	0~100%	0~100%	l/P	l/P	0~7m (+7100~+14100m)	10m ³ /P 0~300m ³ /min	10m ³ /P 0~300m ³ /min	10m ³ /P 0~600m ³ /min
既設	1	1	1	1	1	1	1	1	1	1	1	1	1	1	1	1	1
今設	1	1	1	1	1	1	1	1	1	1	1	1	1	1	1	1	1
全体	1	1	1	1	1	1	1	1	1	1	1	1	1	1	1	1	1
備 考	豊平川雨水ポンプ場(親局) 月寒川雨水ポンプ場遠方監視制御盤 AO 流入ゲート開度 AO ポンプ井水位 AO No. 1 雨水ポンプ回転数 AO No. 2 雨水ポンプ回転数 AO 雨水ポンプ総揚水量 運転状態表示装置へ ※ ← (I/I) ← DC4~20mA DC4~20mA 運転状態表示装置へ ※ ← (I/I) ← DC4~20																

豊平川雨水ポンプ場
遠方監視制御装置
(親局)

月寒川雨水ポンプ場
遠方監視制御装置
(子局)

NTT回線 3.4kHz
4800bps 4W

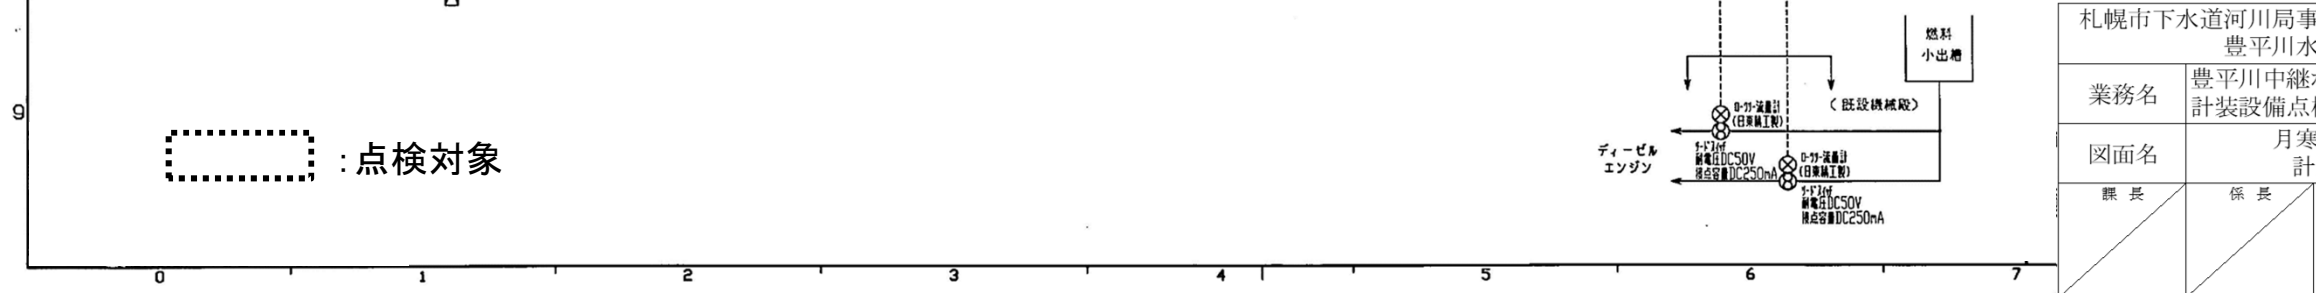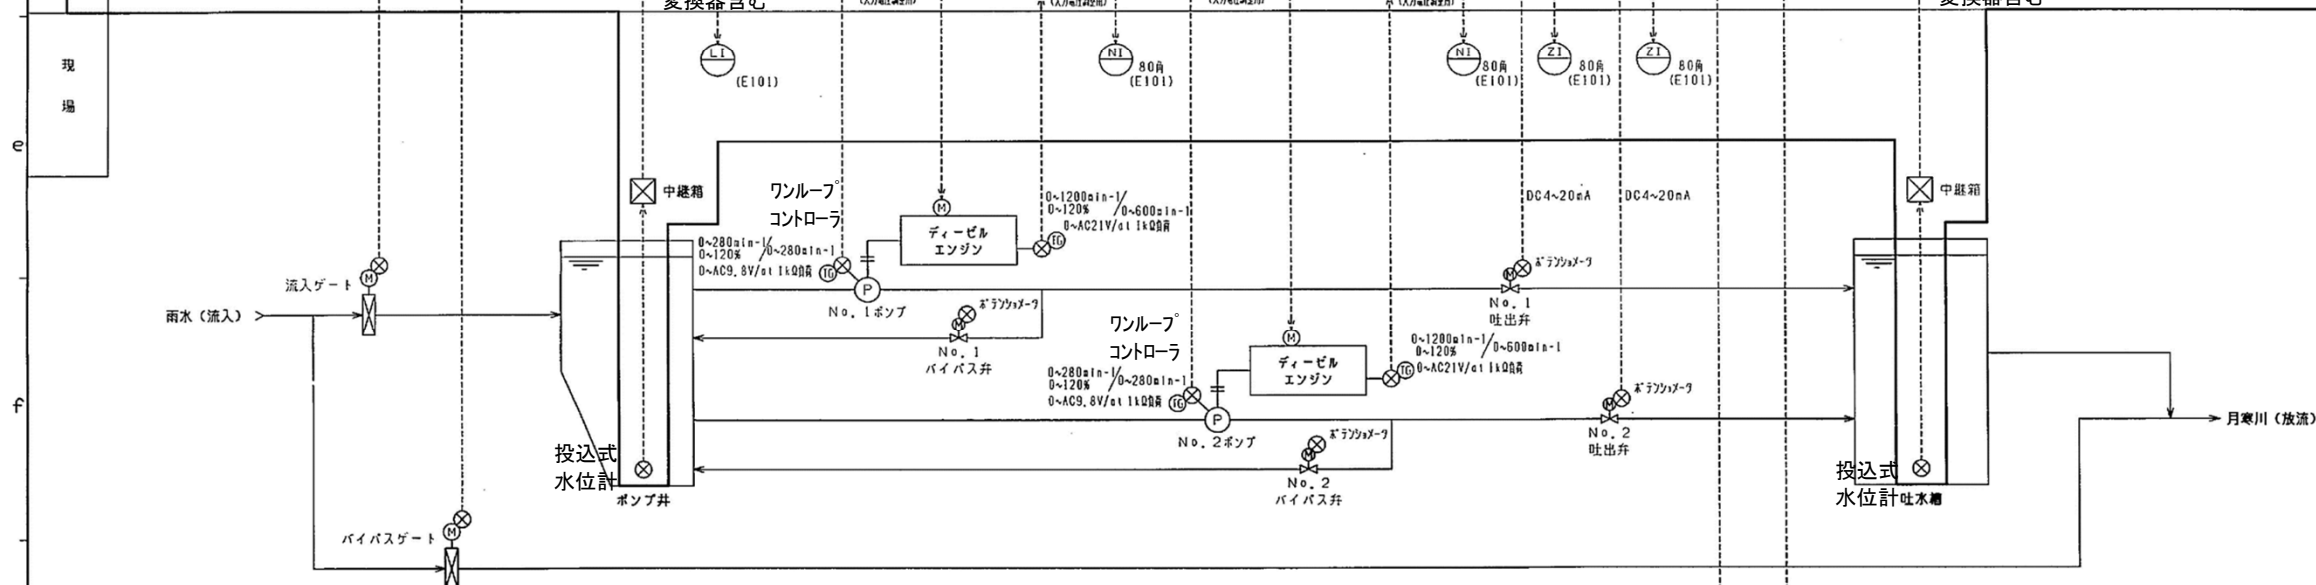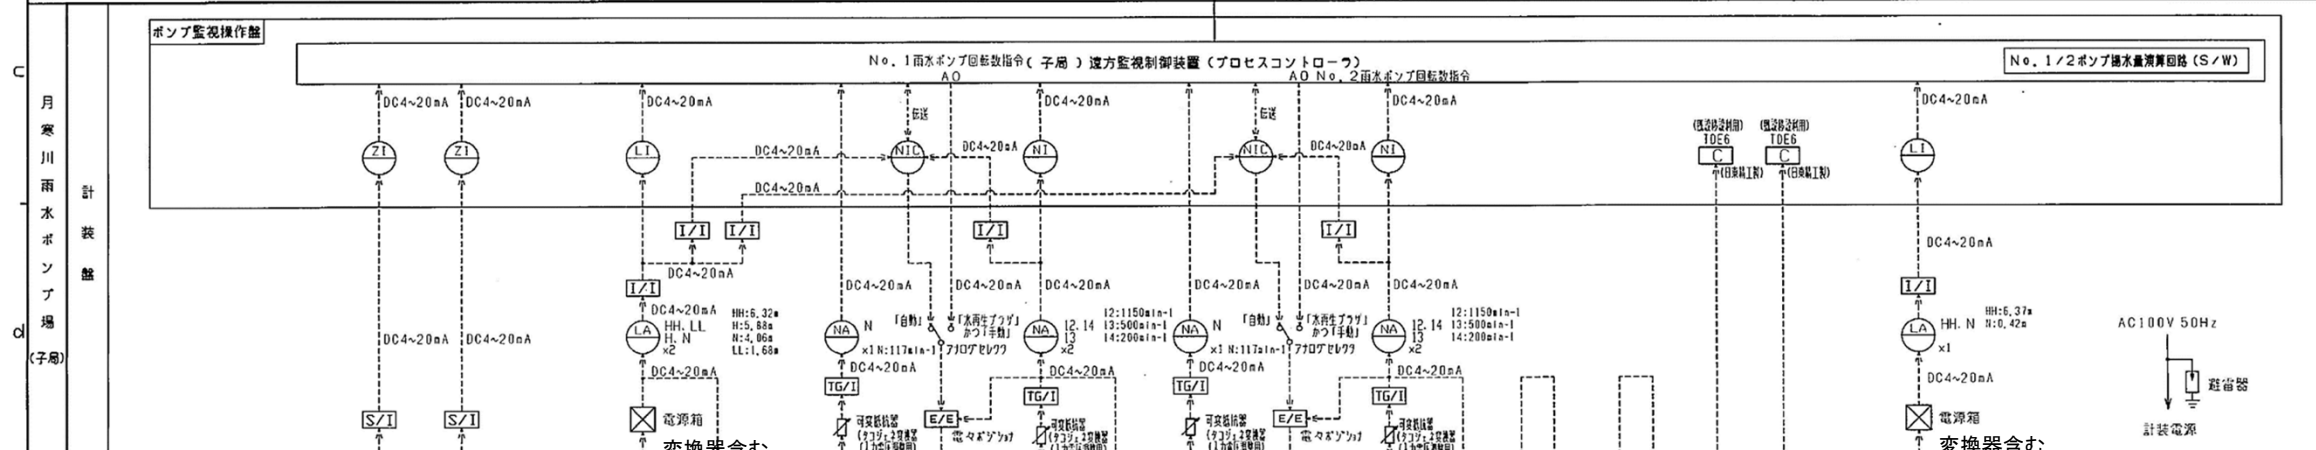

点検対象

記号	名 称
L	水 位
N	回転数
Z	開 度
I	指 示
A	警 報
O	制 御
I/I	アイソレータ
E/E	電圧位置
S/I	セルソリタ
TG/I	クコソネ変換器

札幌市下水道河川局事業推進部 豊平川水処理センター				6/6
業務名		豊平川中継ポンプ場ほか2施設 計装設備点検業務		
図面名		月寒川雨水ポンプ場 計装フローシート		Scale — 令和7年7月
課 長		係 長	係	
			製 図	