




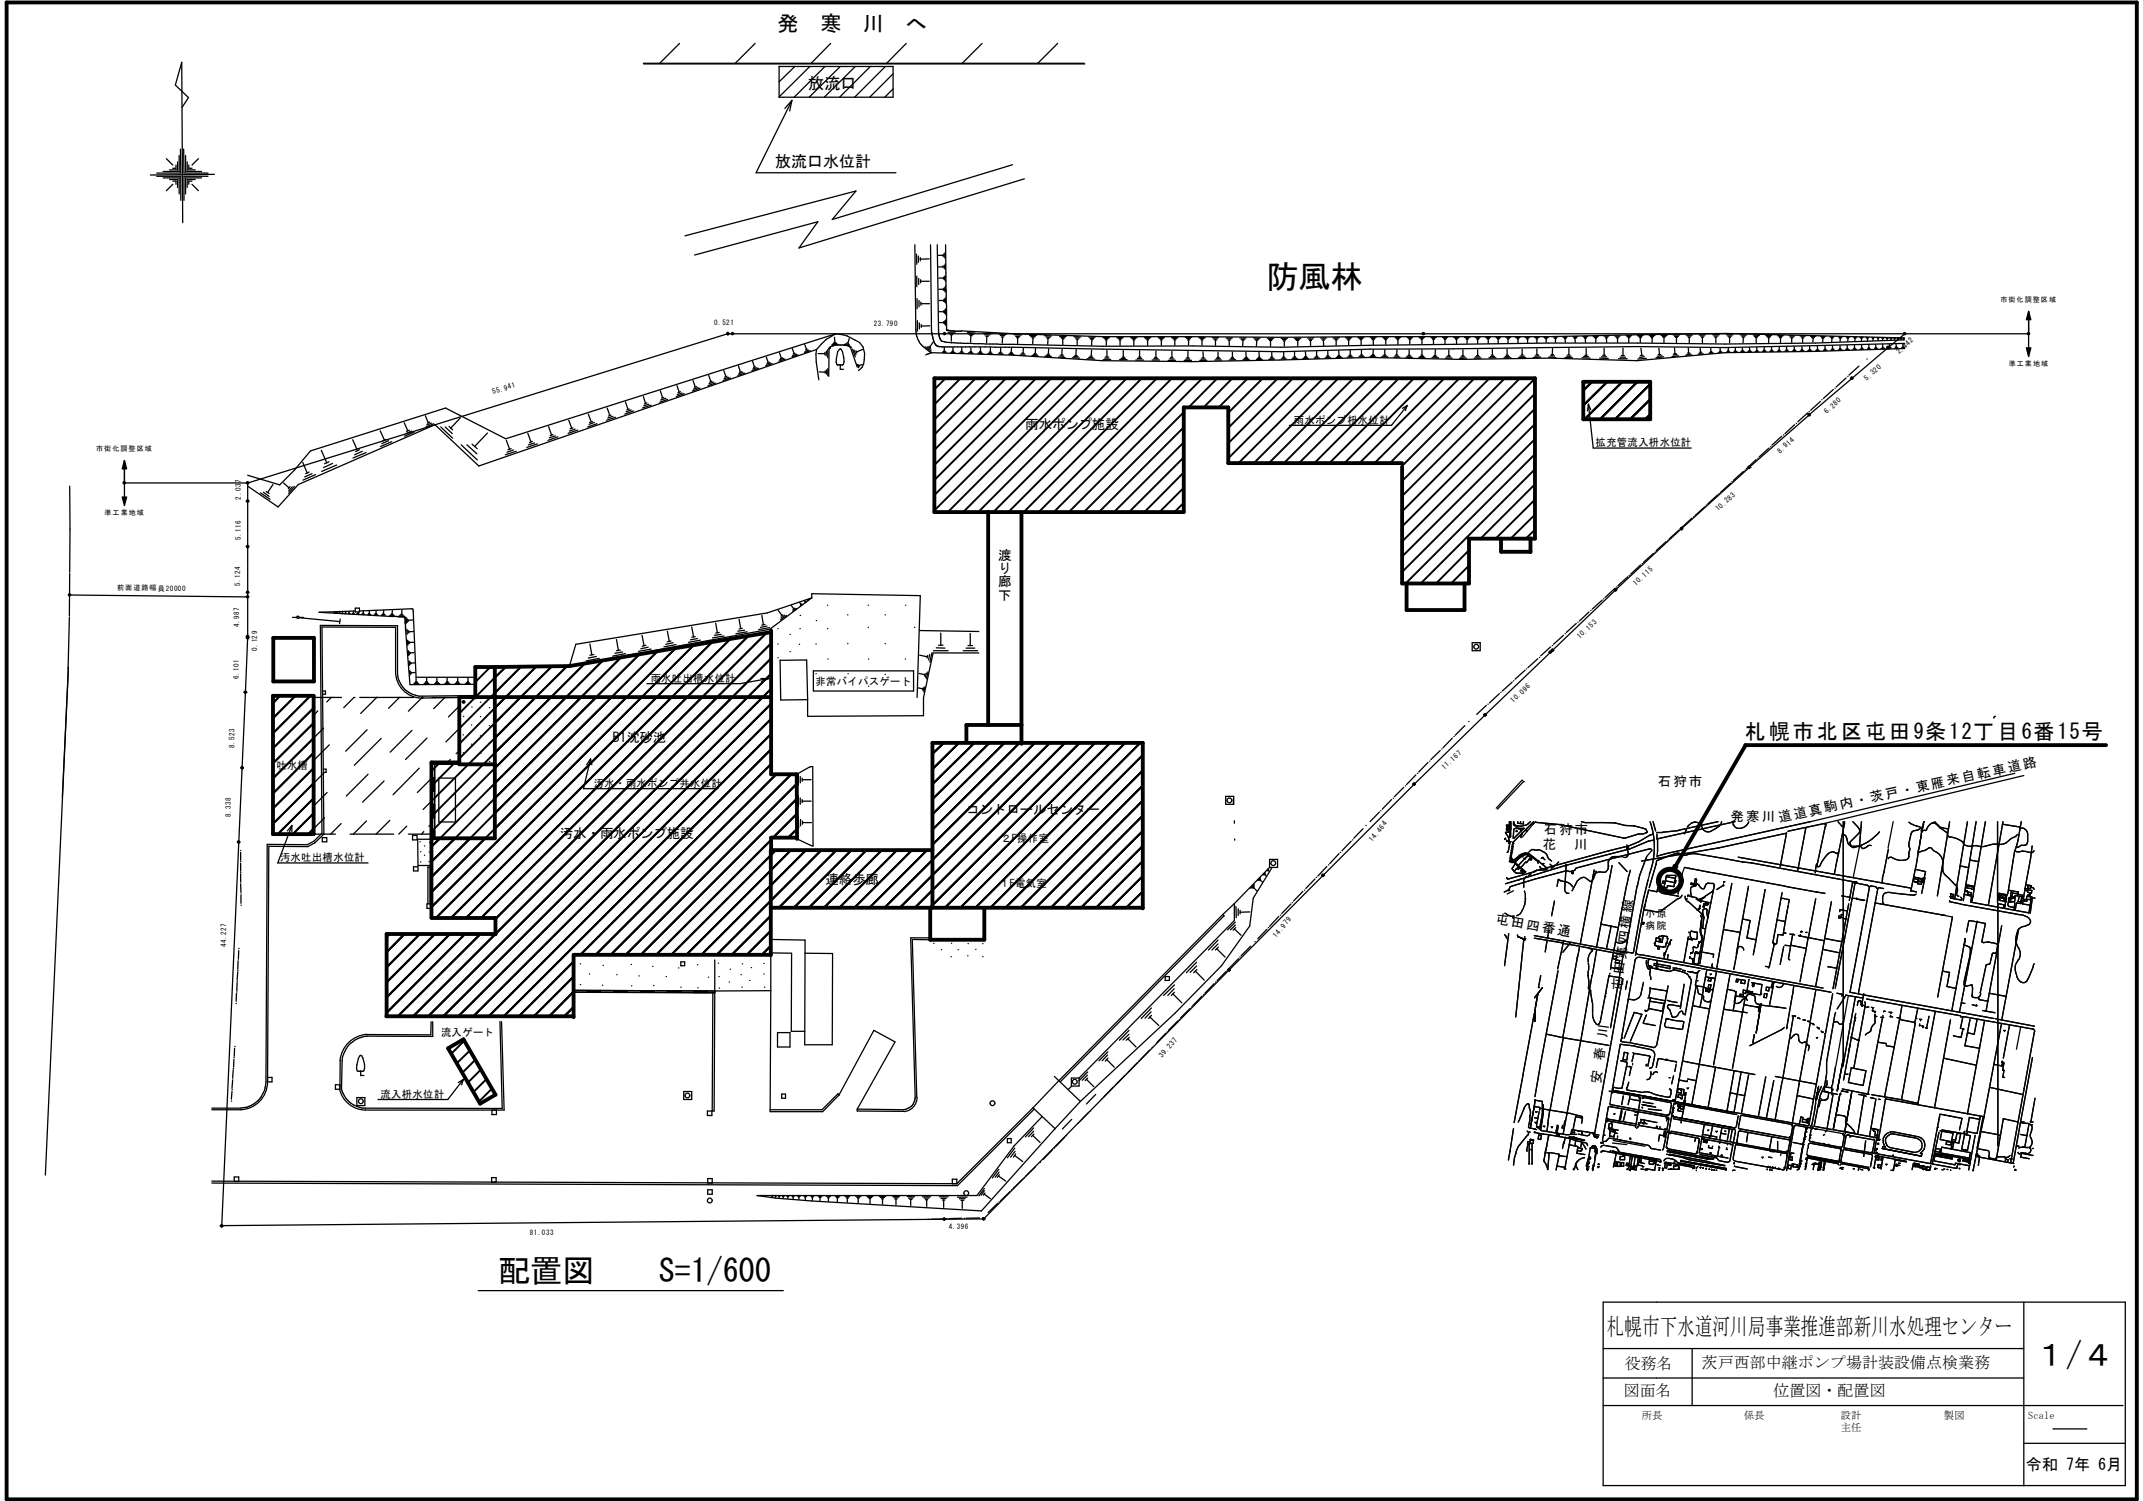


配置図 S=1/600

札幌市下水道河川局事業推進部新川水処理センター				1 / 4
役務名	茨戸西部中継ポンプ場計装設備点検業務			
図面名	位置図・配置図			Scale _____
所長	係長	設計主任	製図	
				令和 7年 6月

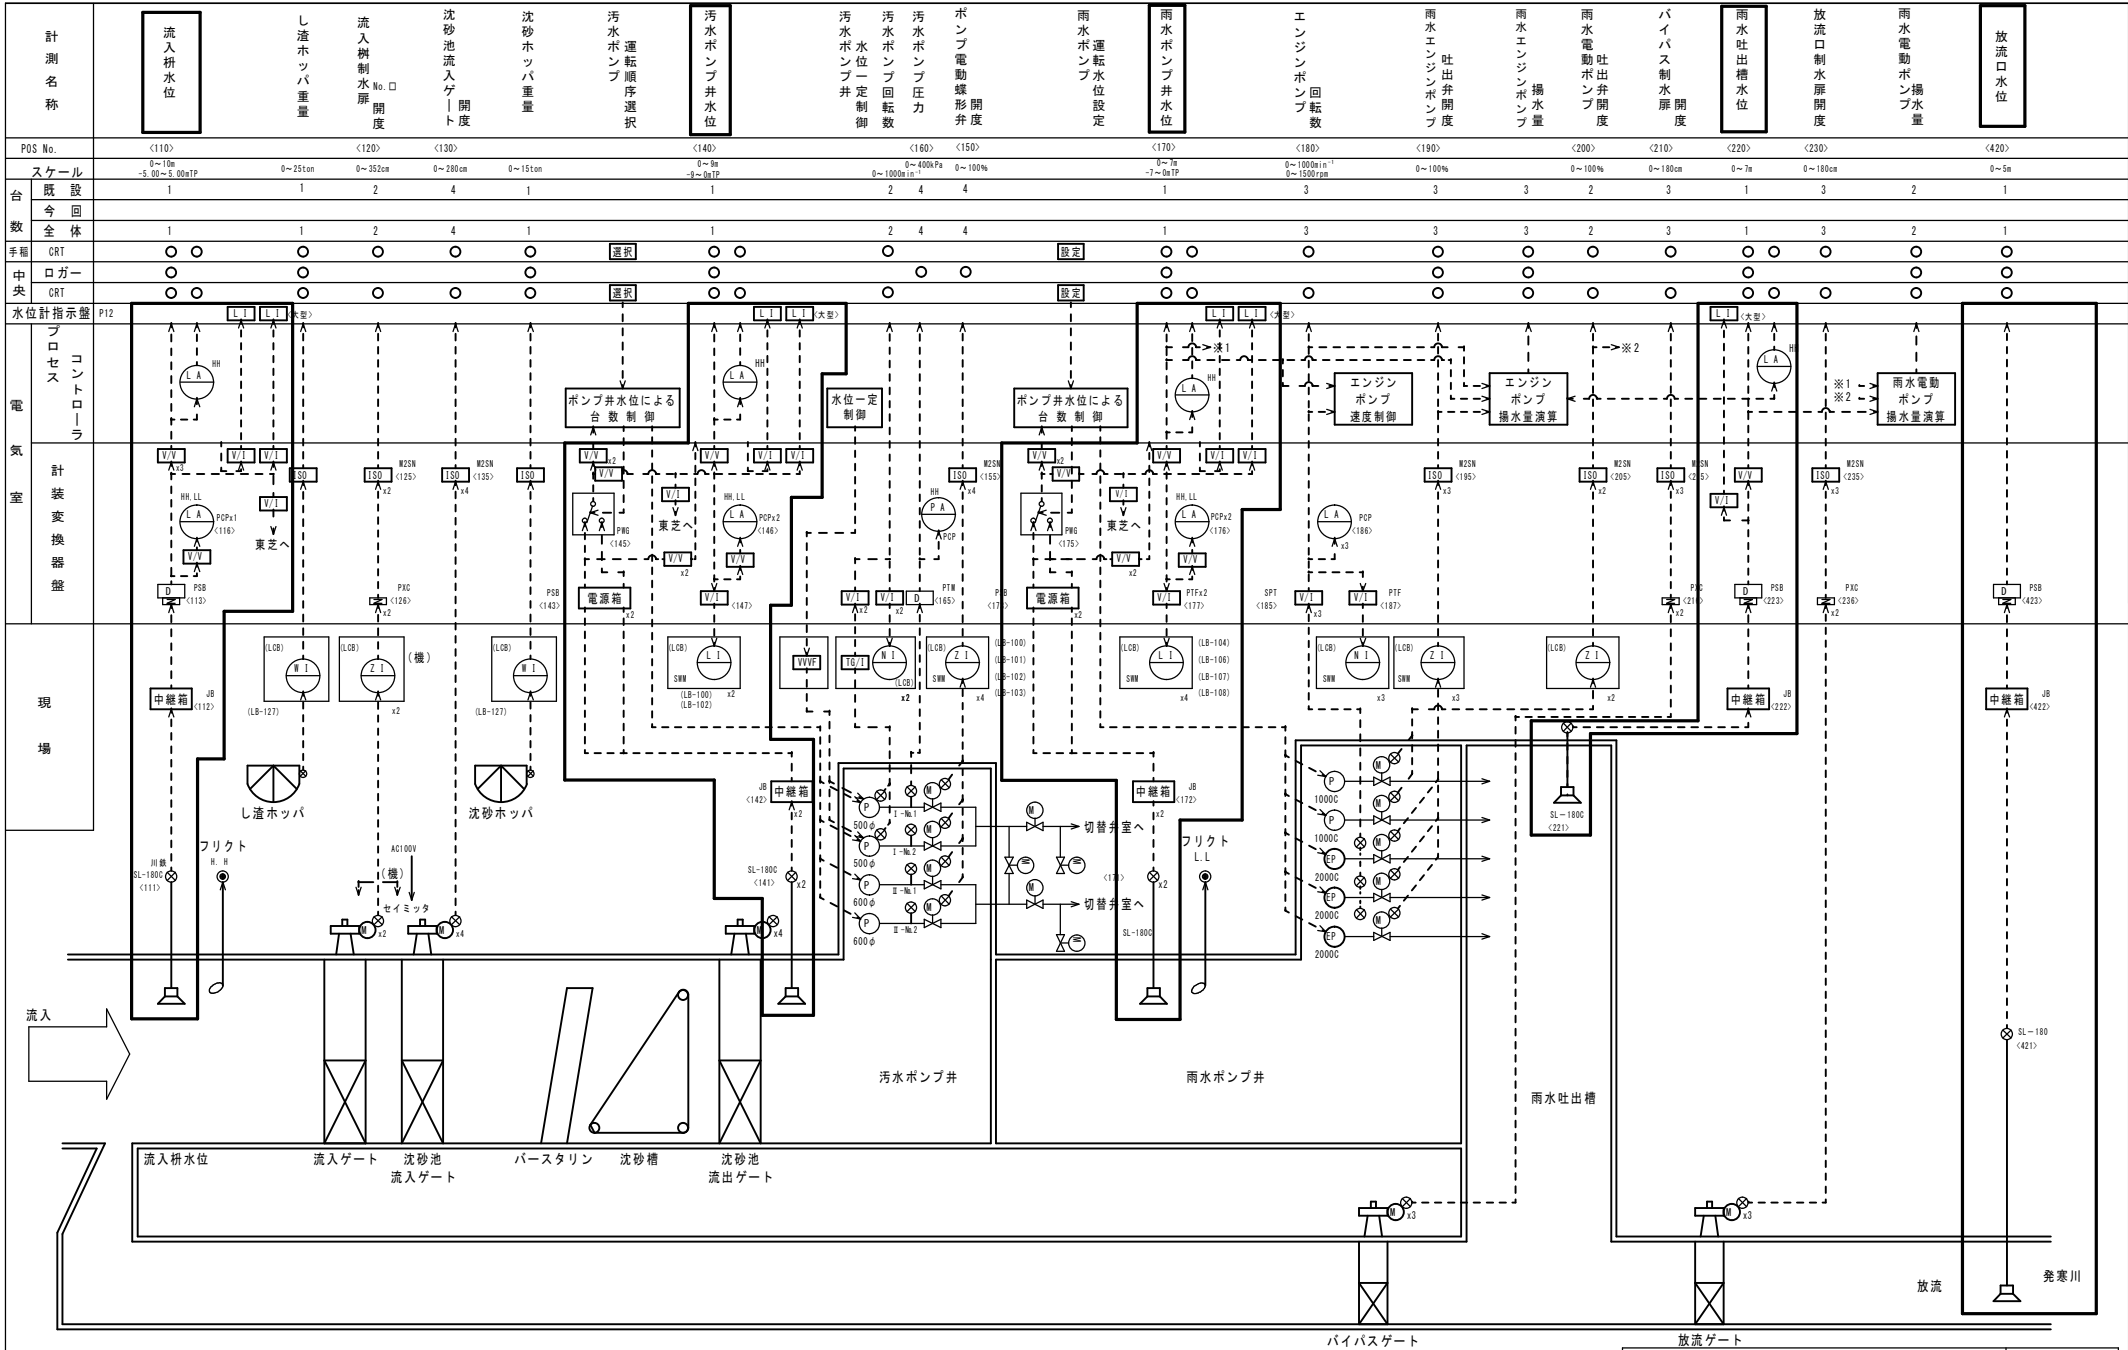

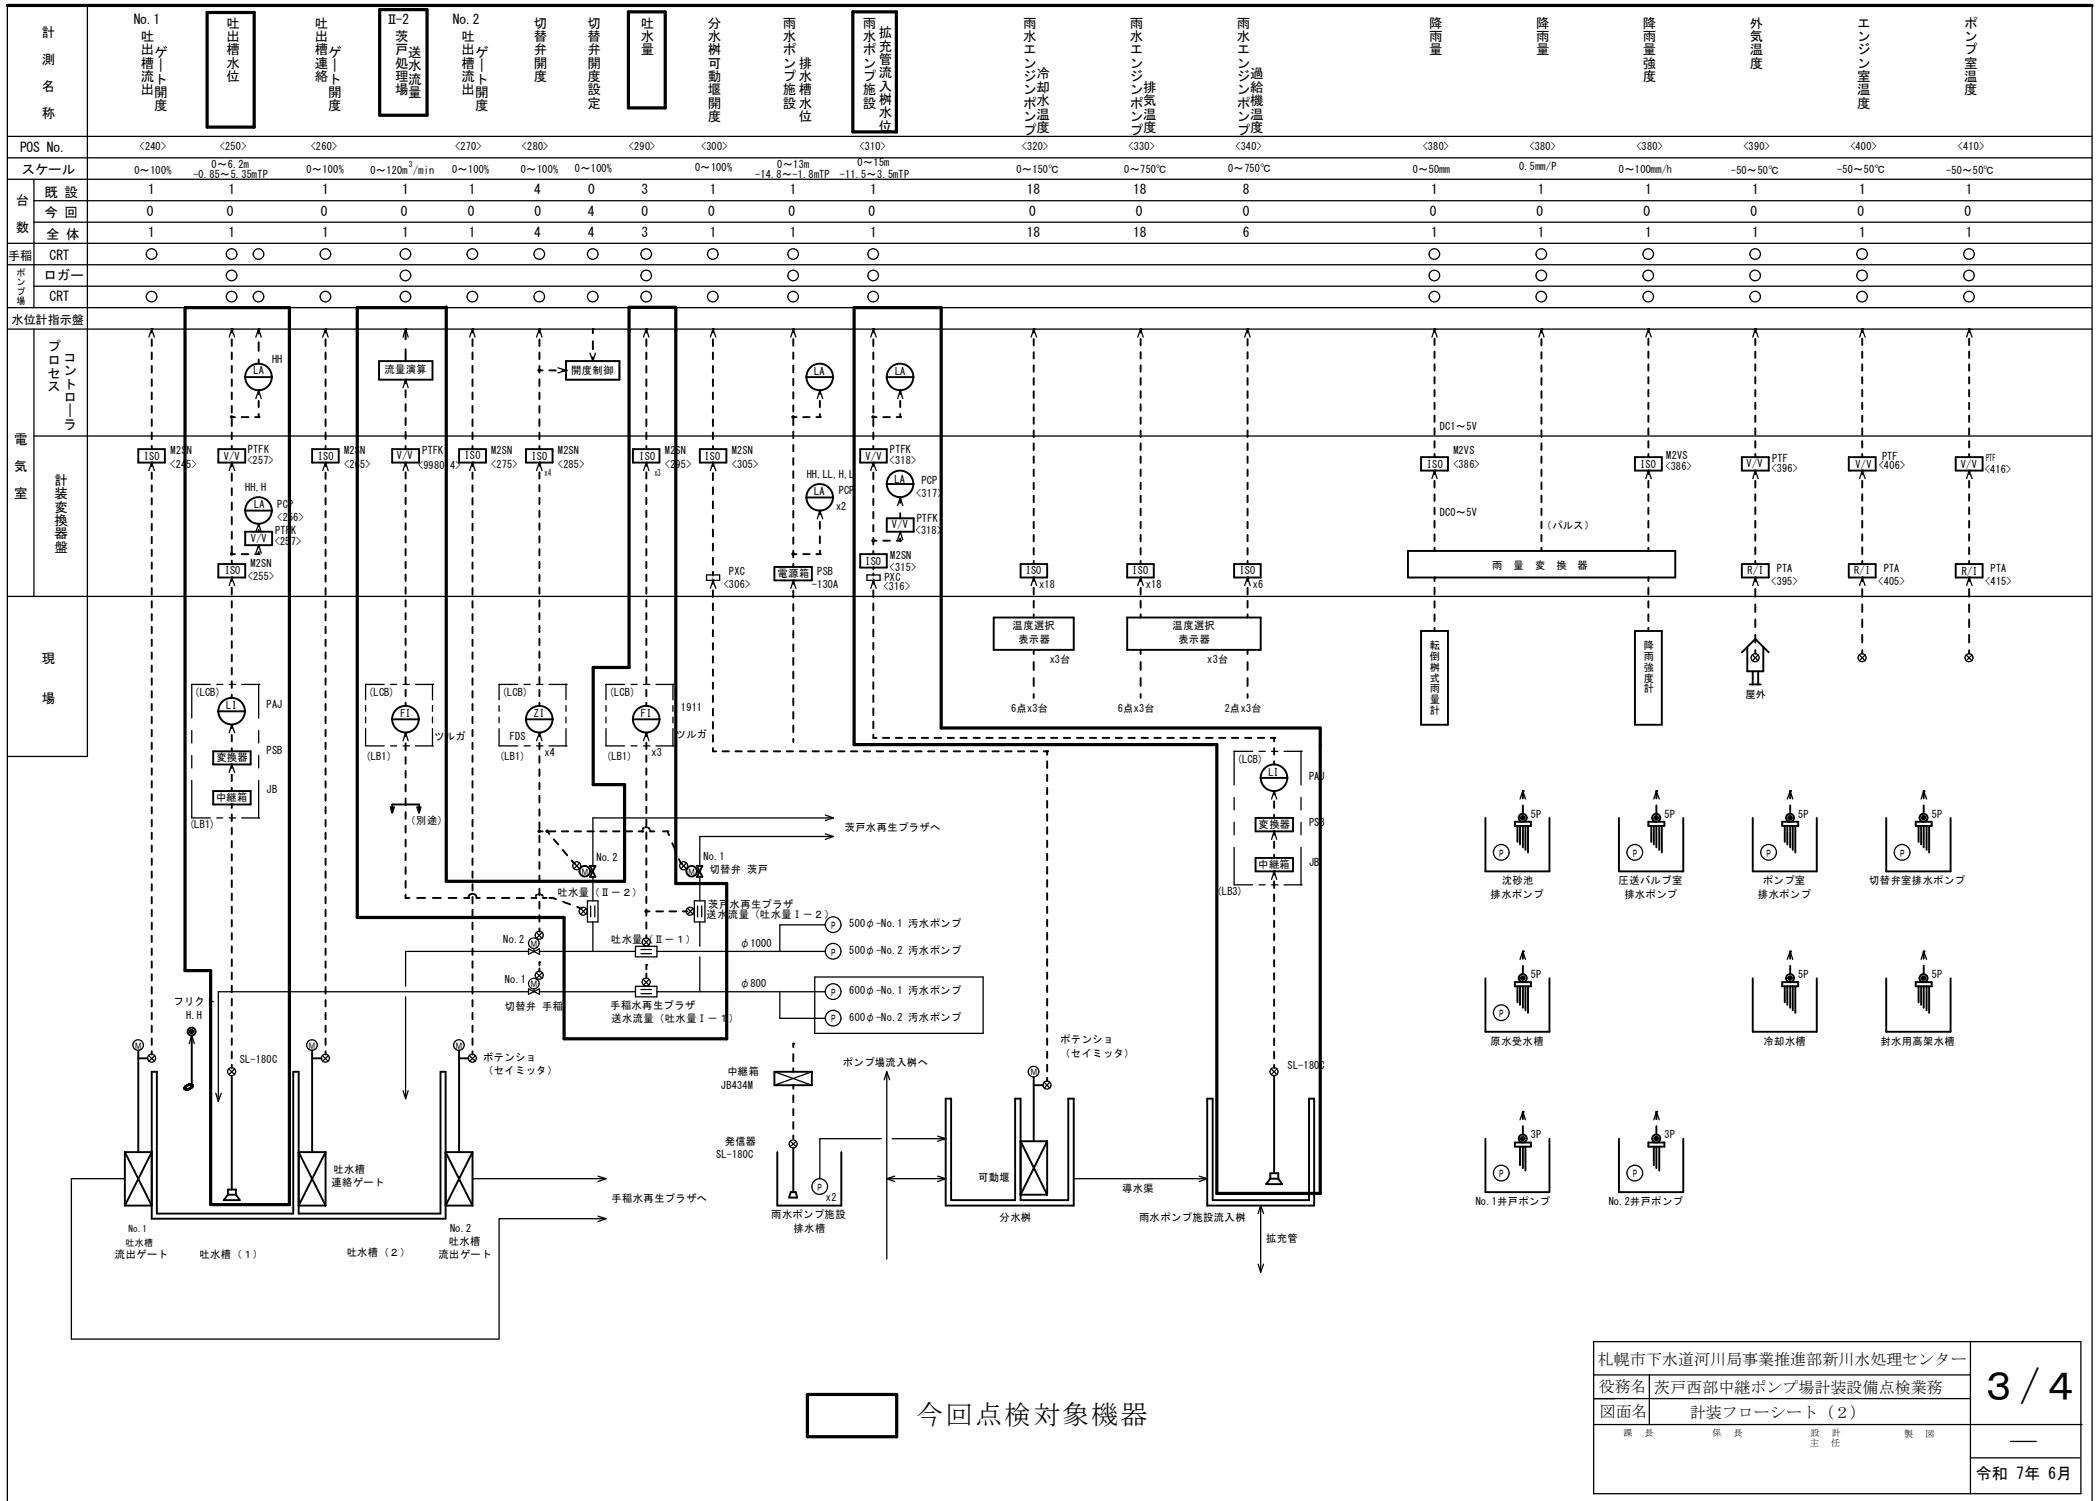

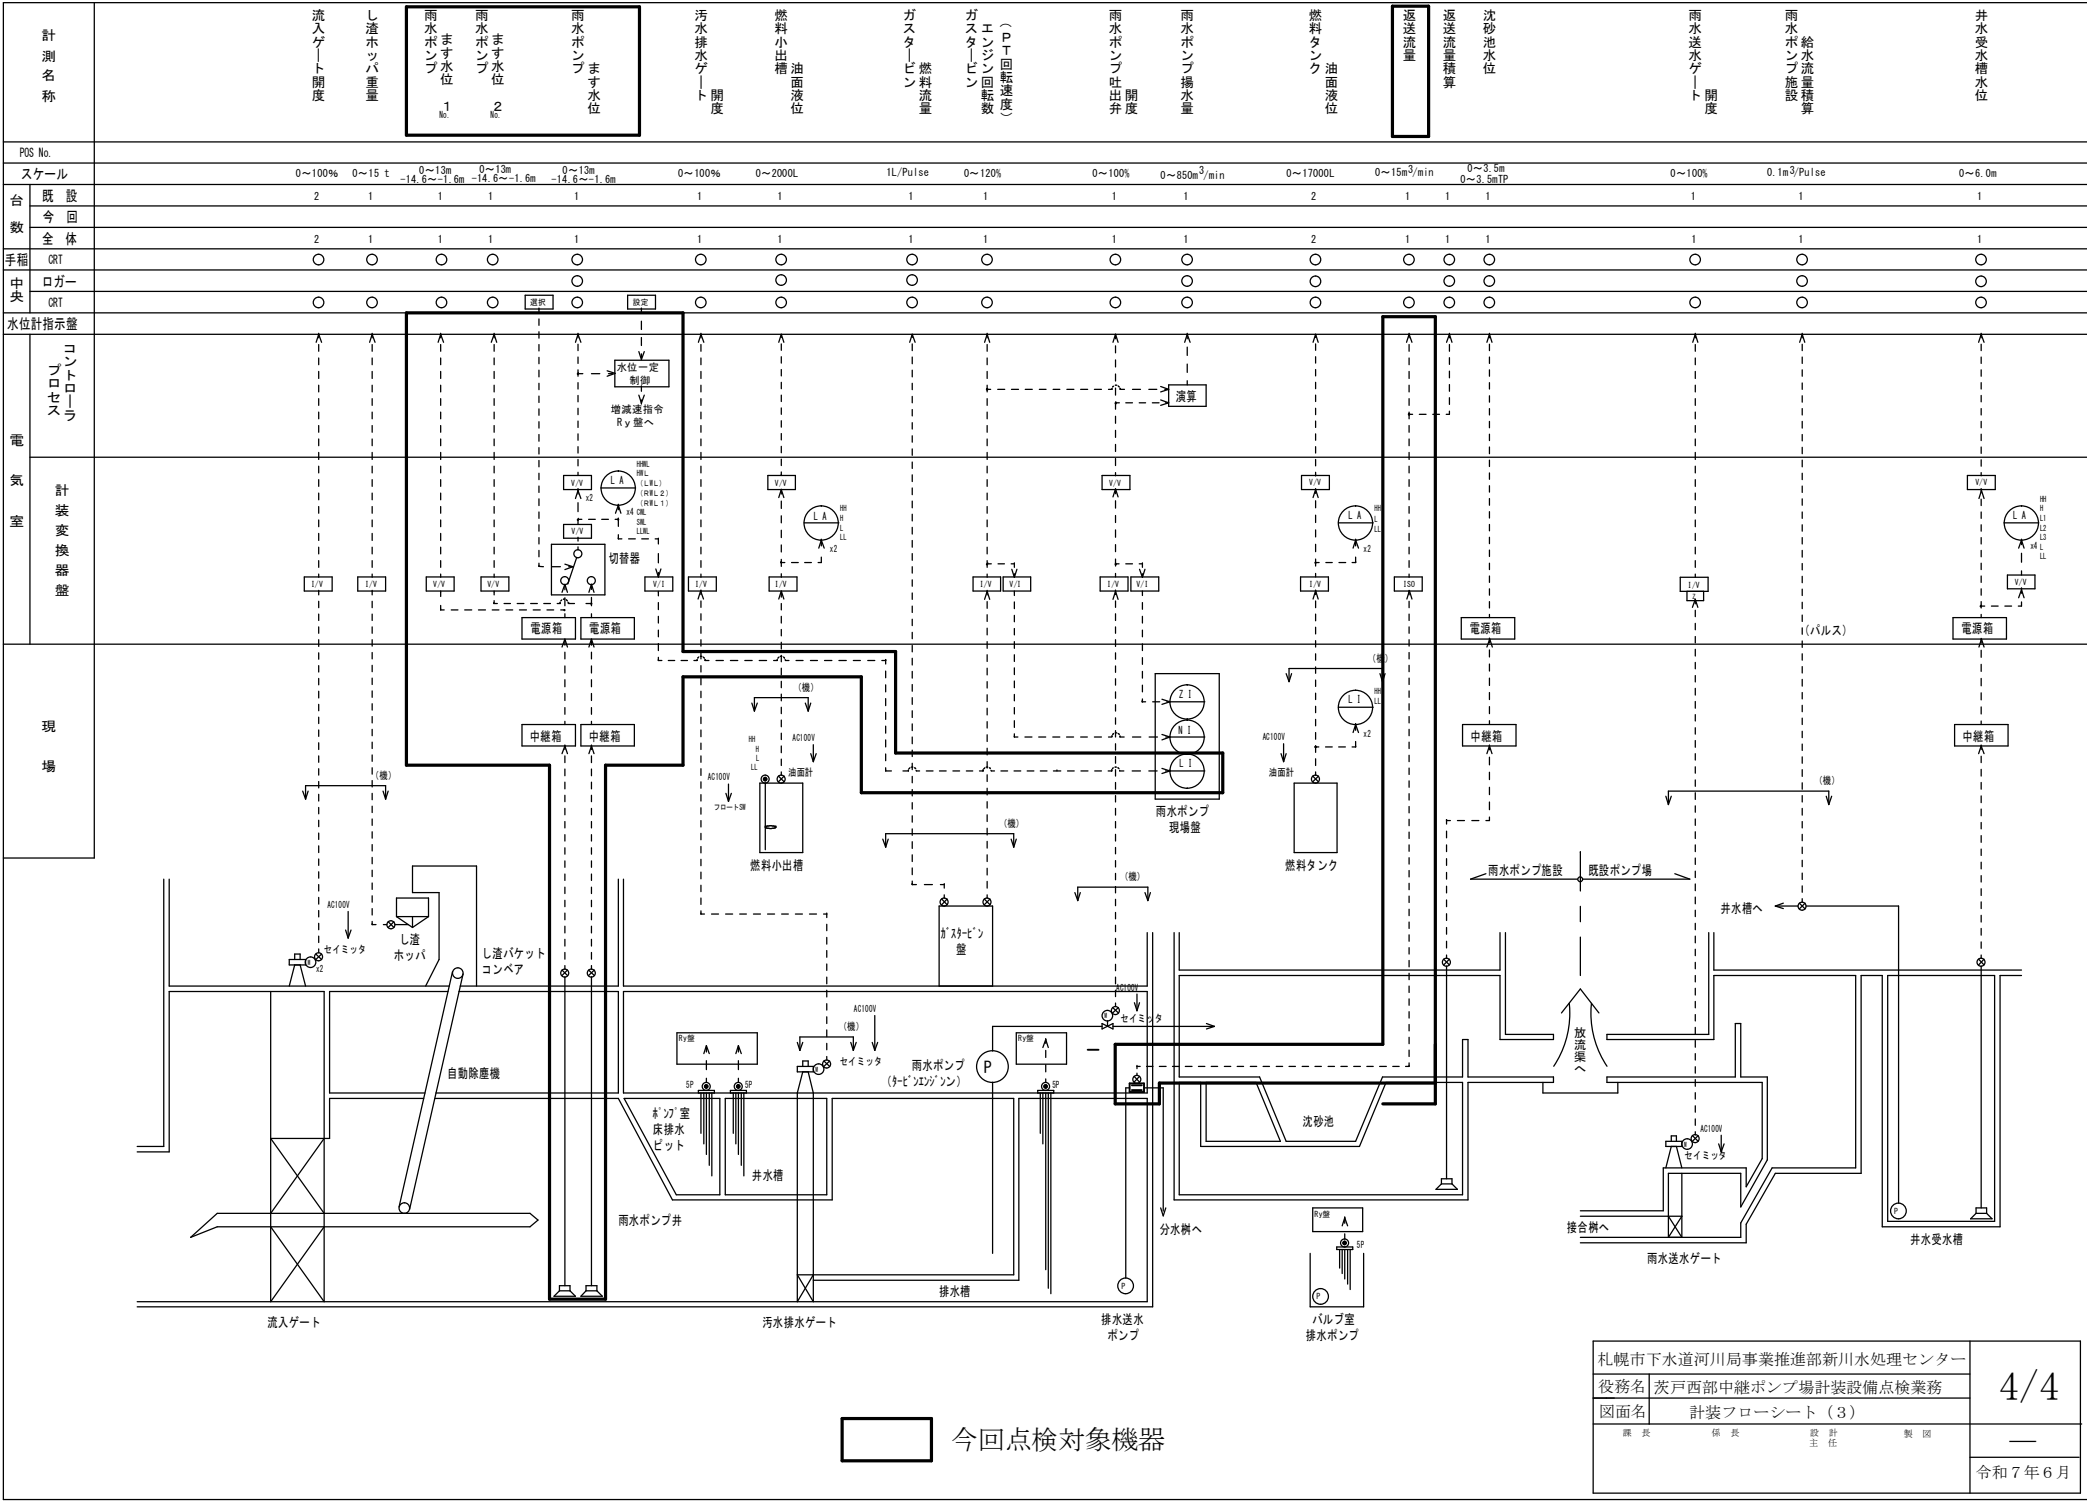

今回点検対象機器