



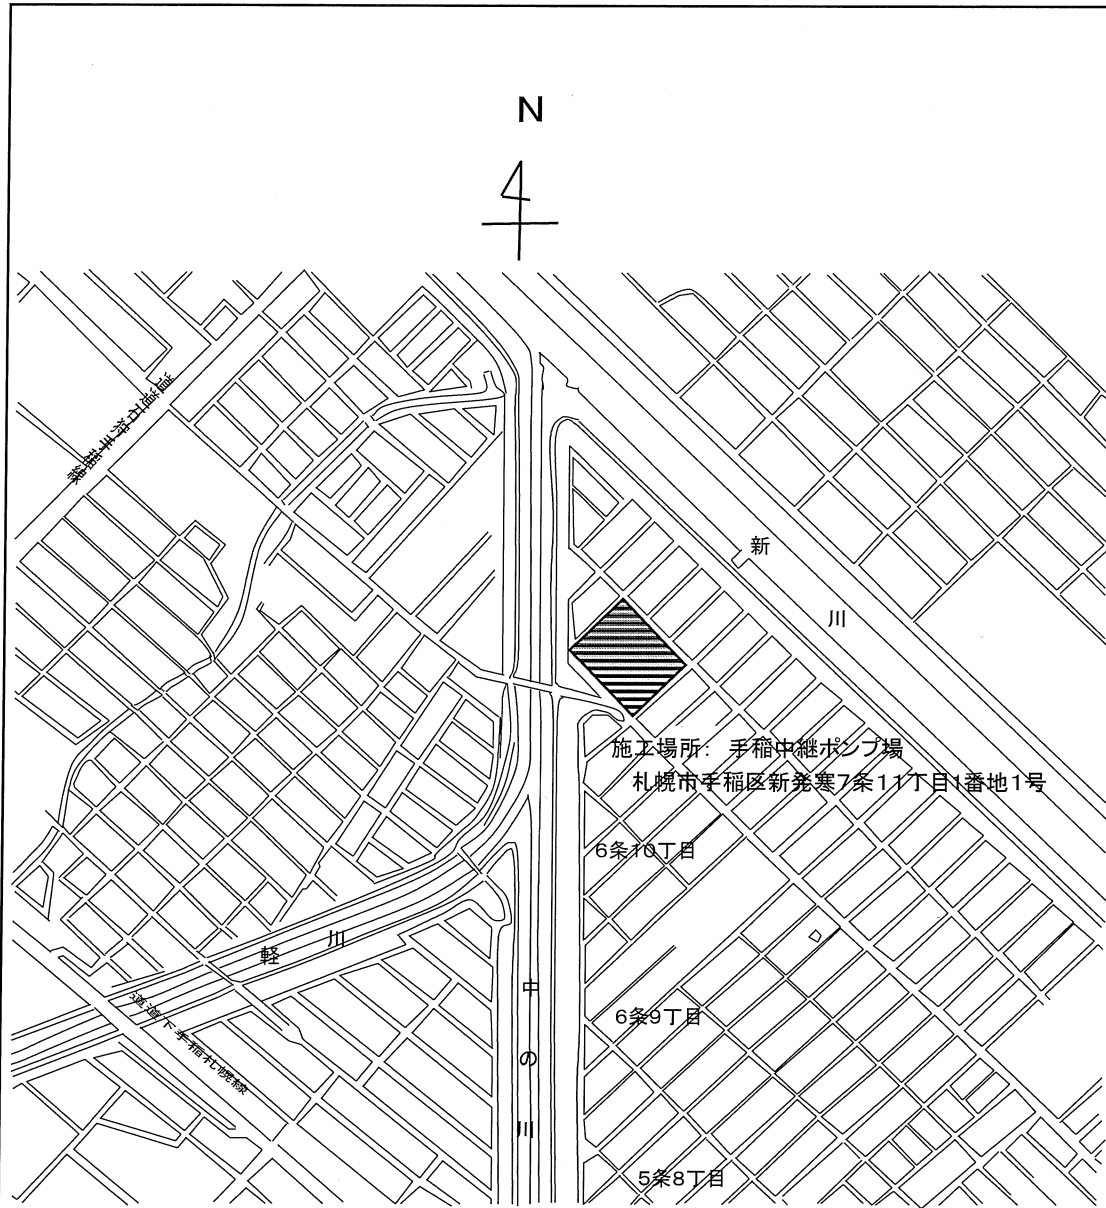


位置図 (1/10000)

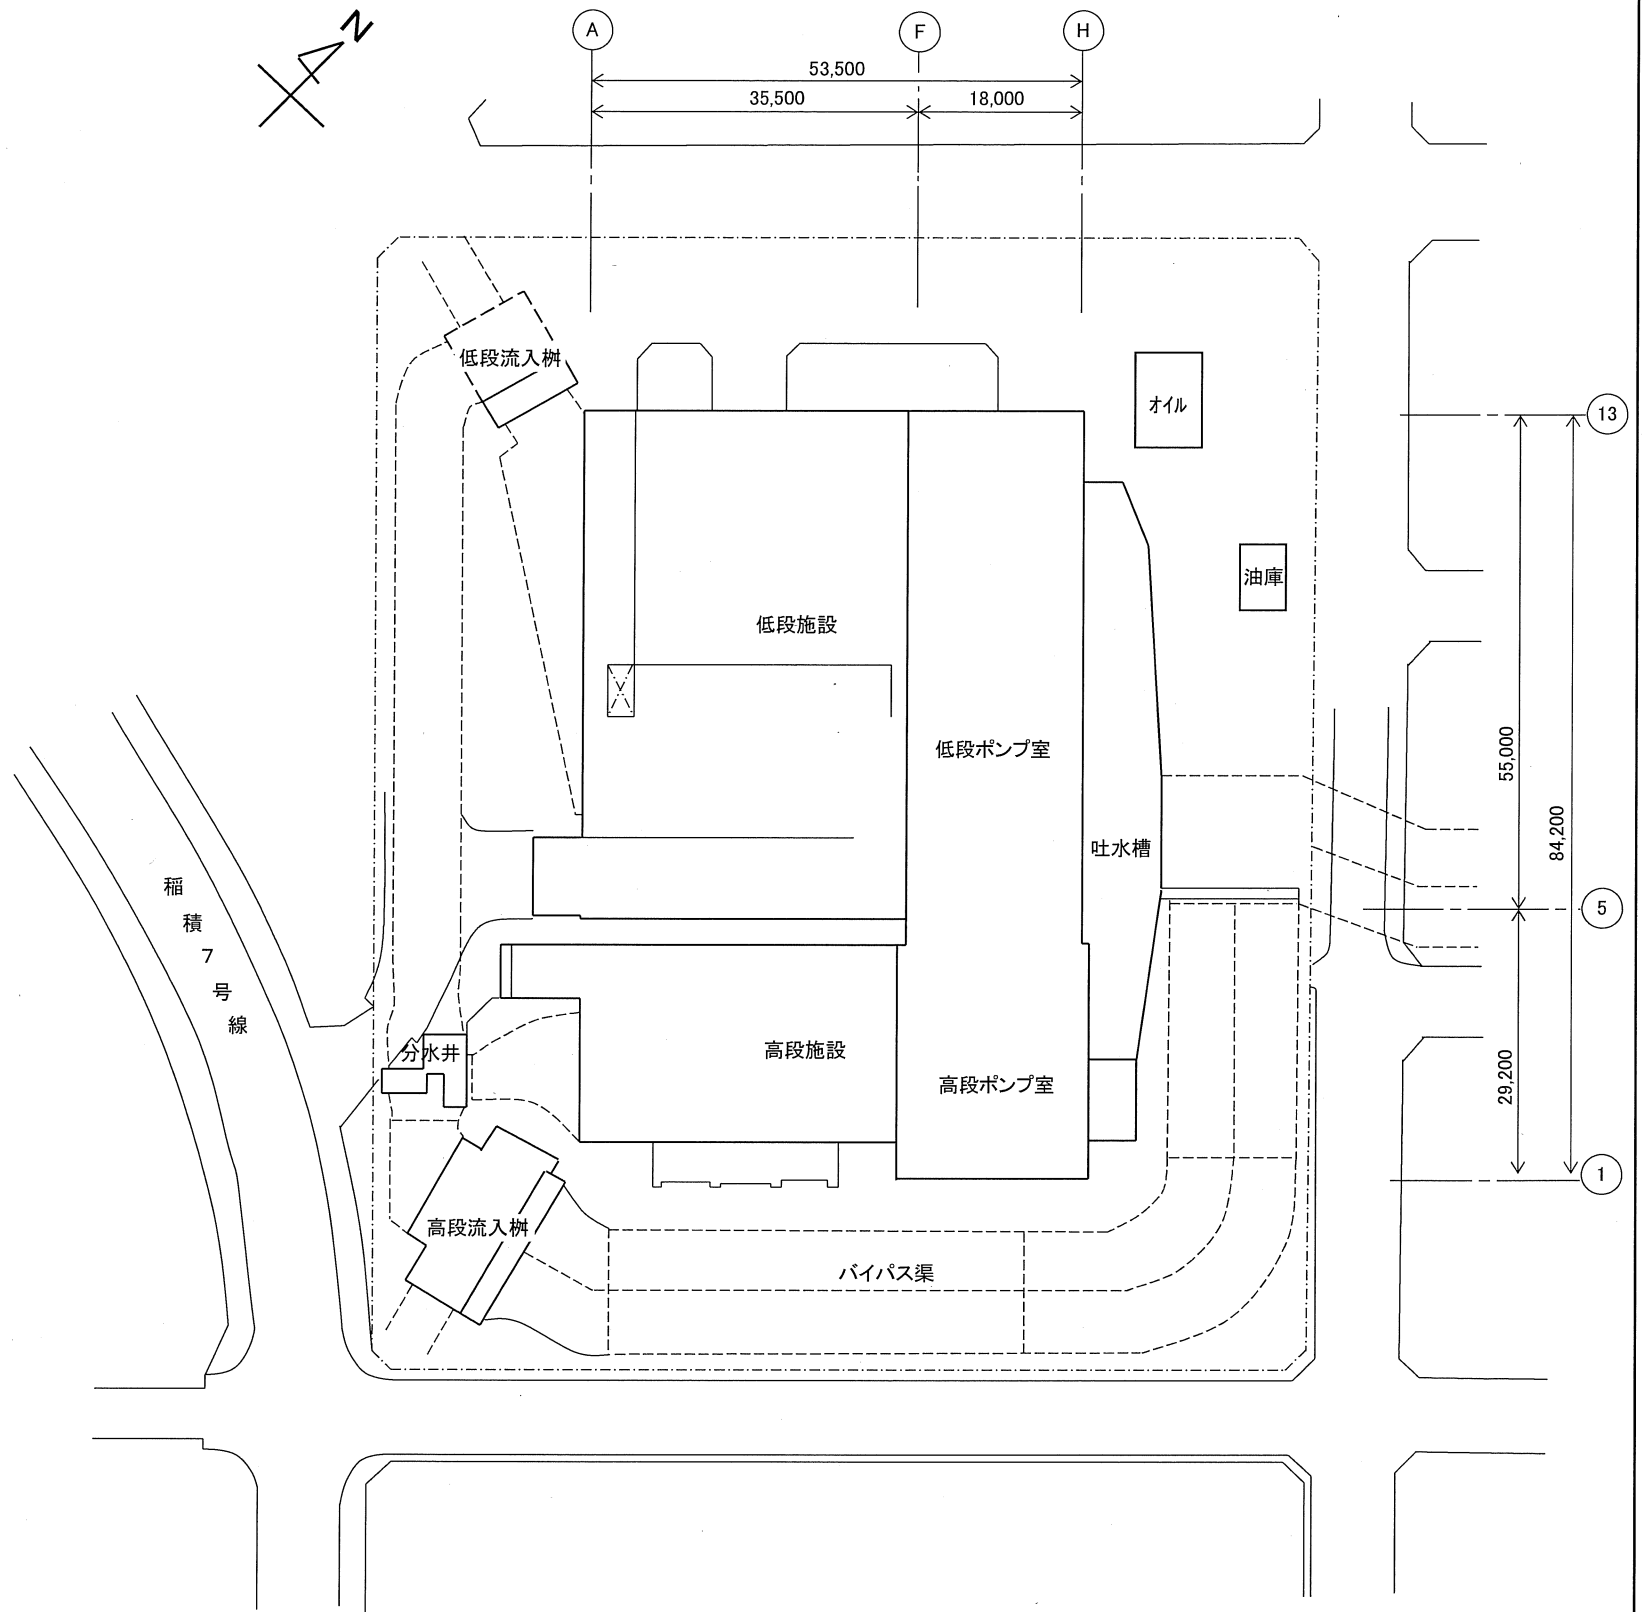


全体配置図(1/800)

札幌市下水道河川局事業推進部新川水処理センター					1/4
役務名	手稲中継ポンプ場計装設備点検業務				
図面名	手稲中継ポンプ場位置図・配置図				Scale — 令和 7年 9月
課 長	係 長	係	製 図		

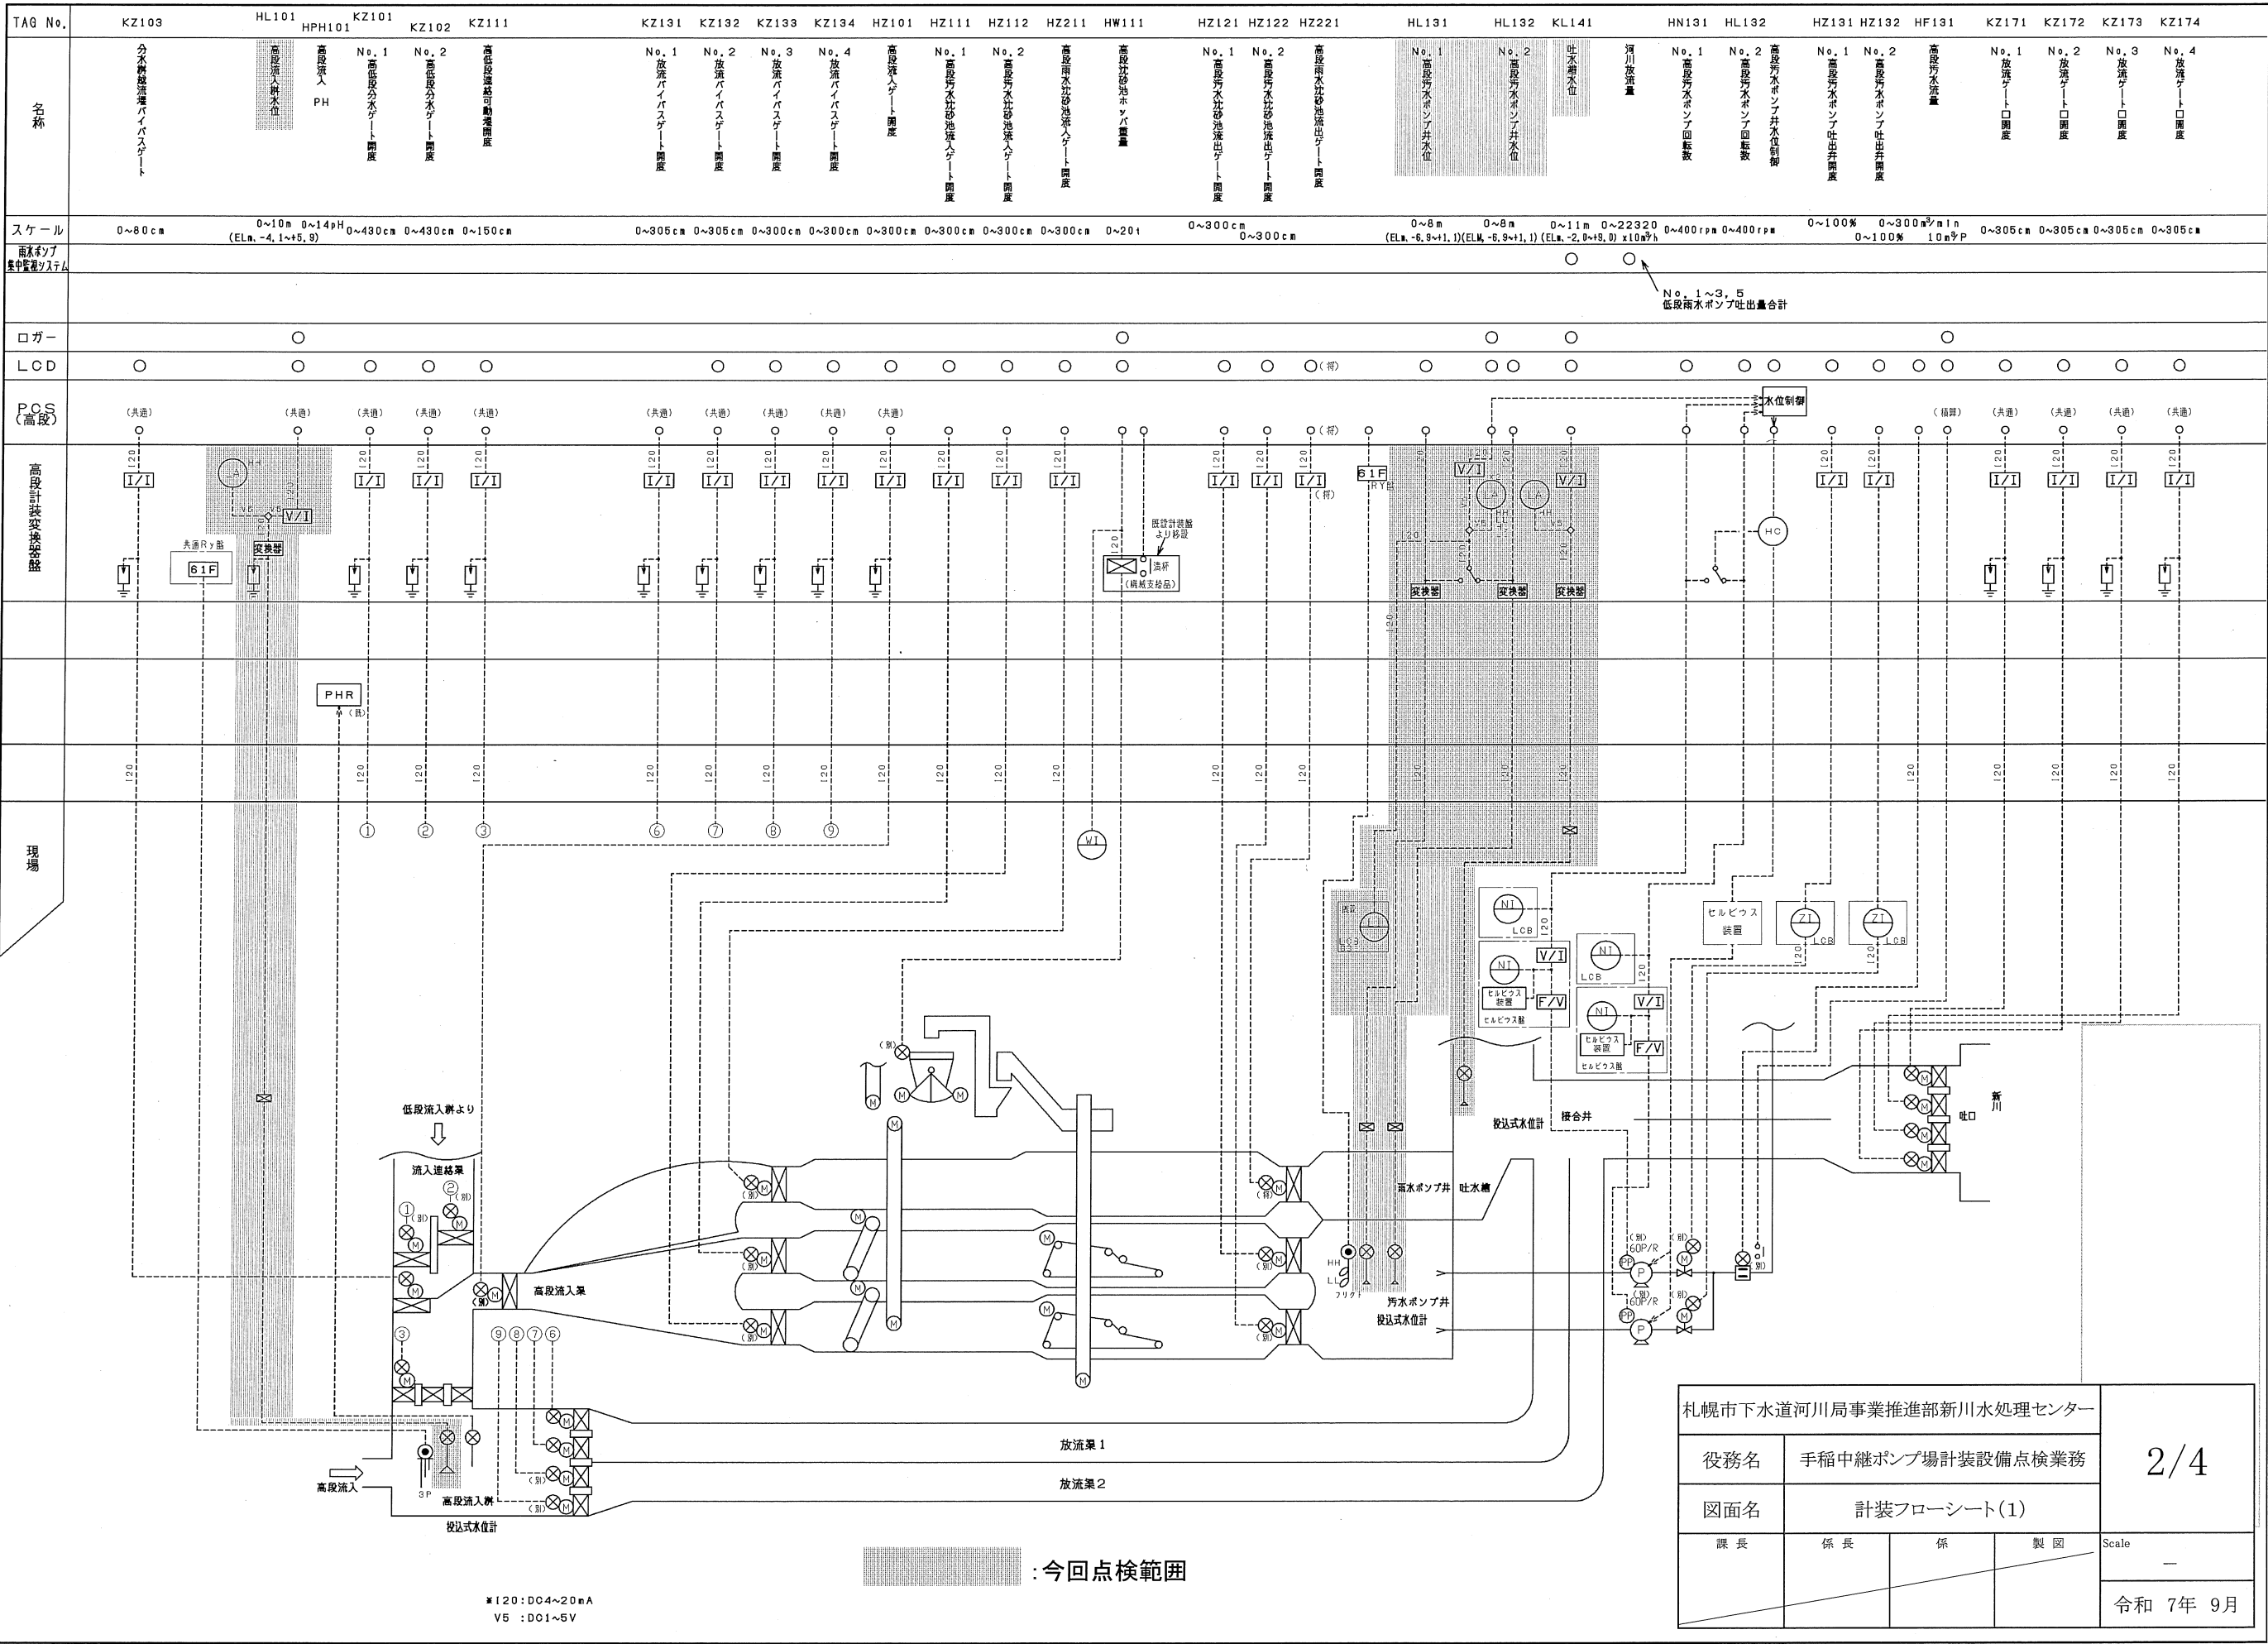

札幌市下水道河川局事業推進部新川水処理センター			
役務名	手稲中継ポンプ場計装設備点検業務		
図面名	計装フローシート(1)		
課長	係長	係	製図
			Scale
			—
			令和 7年 9月

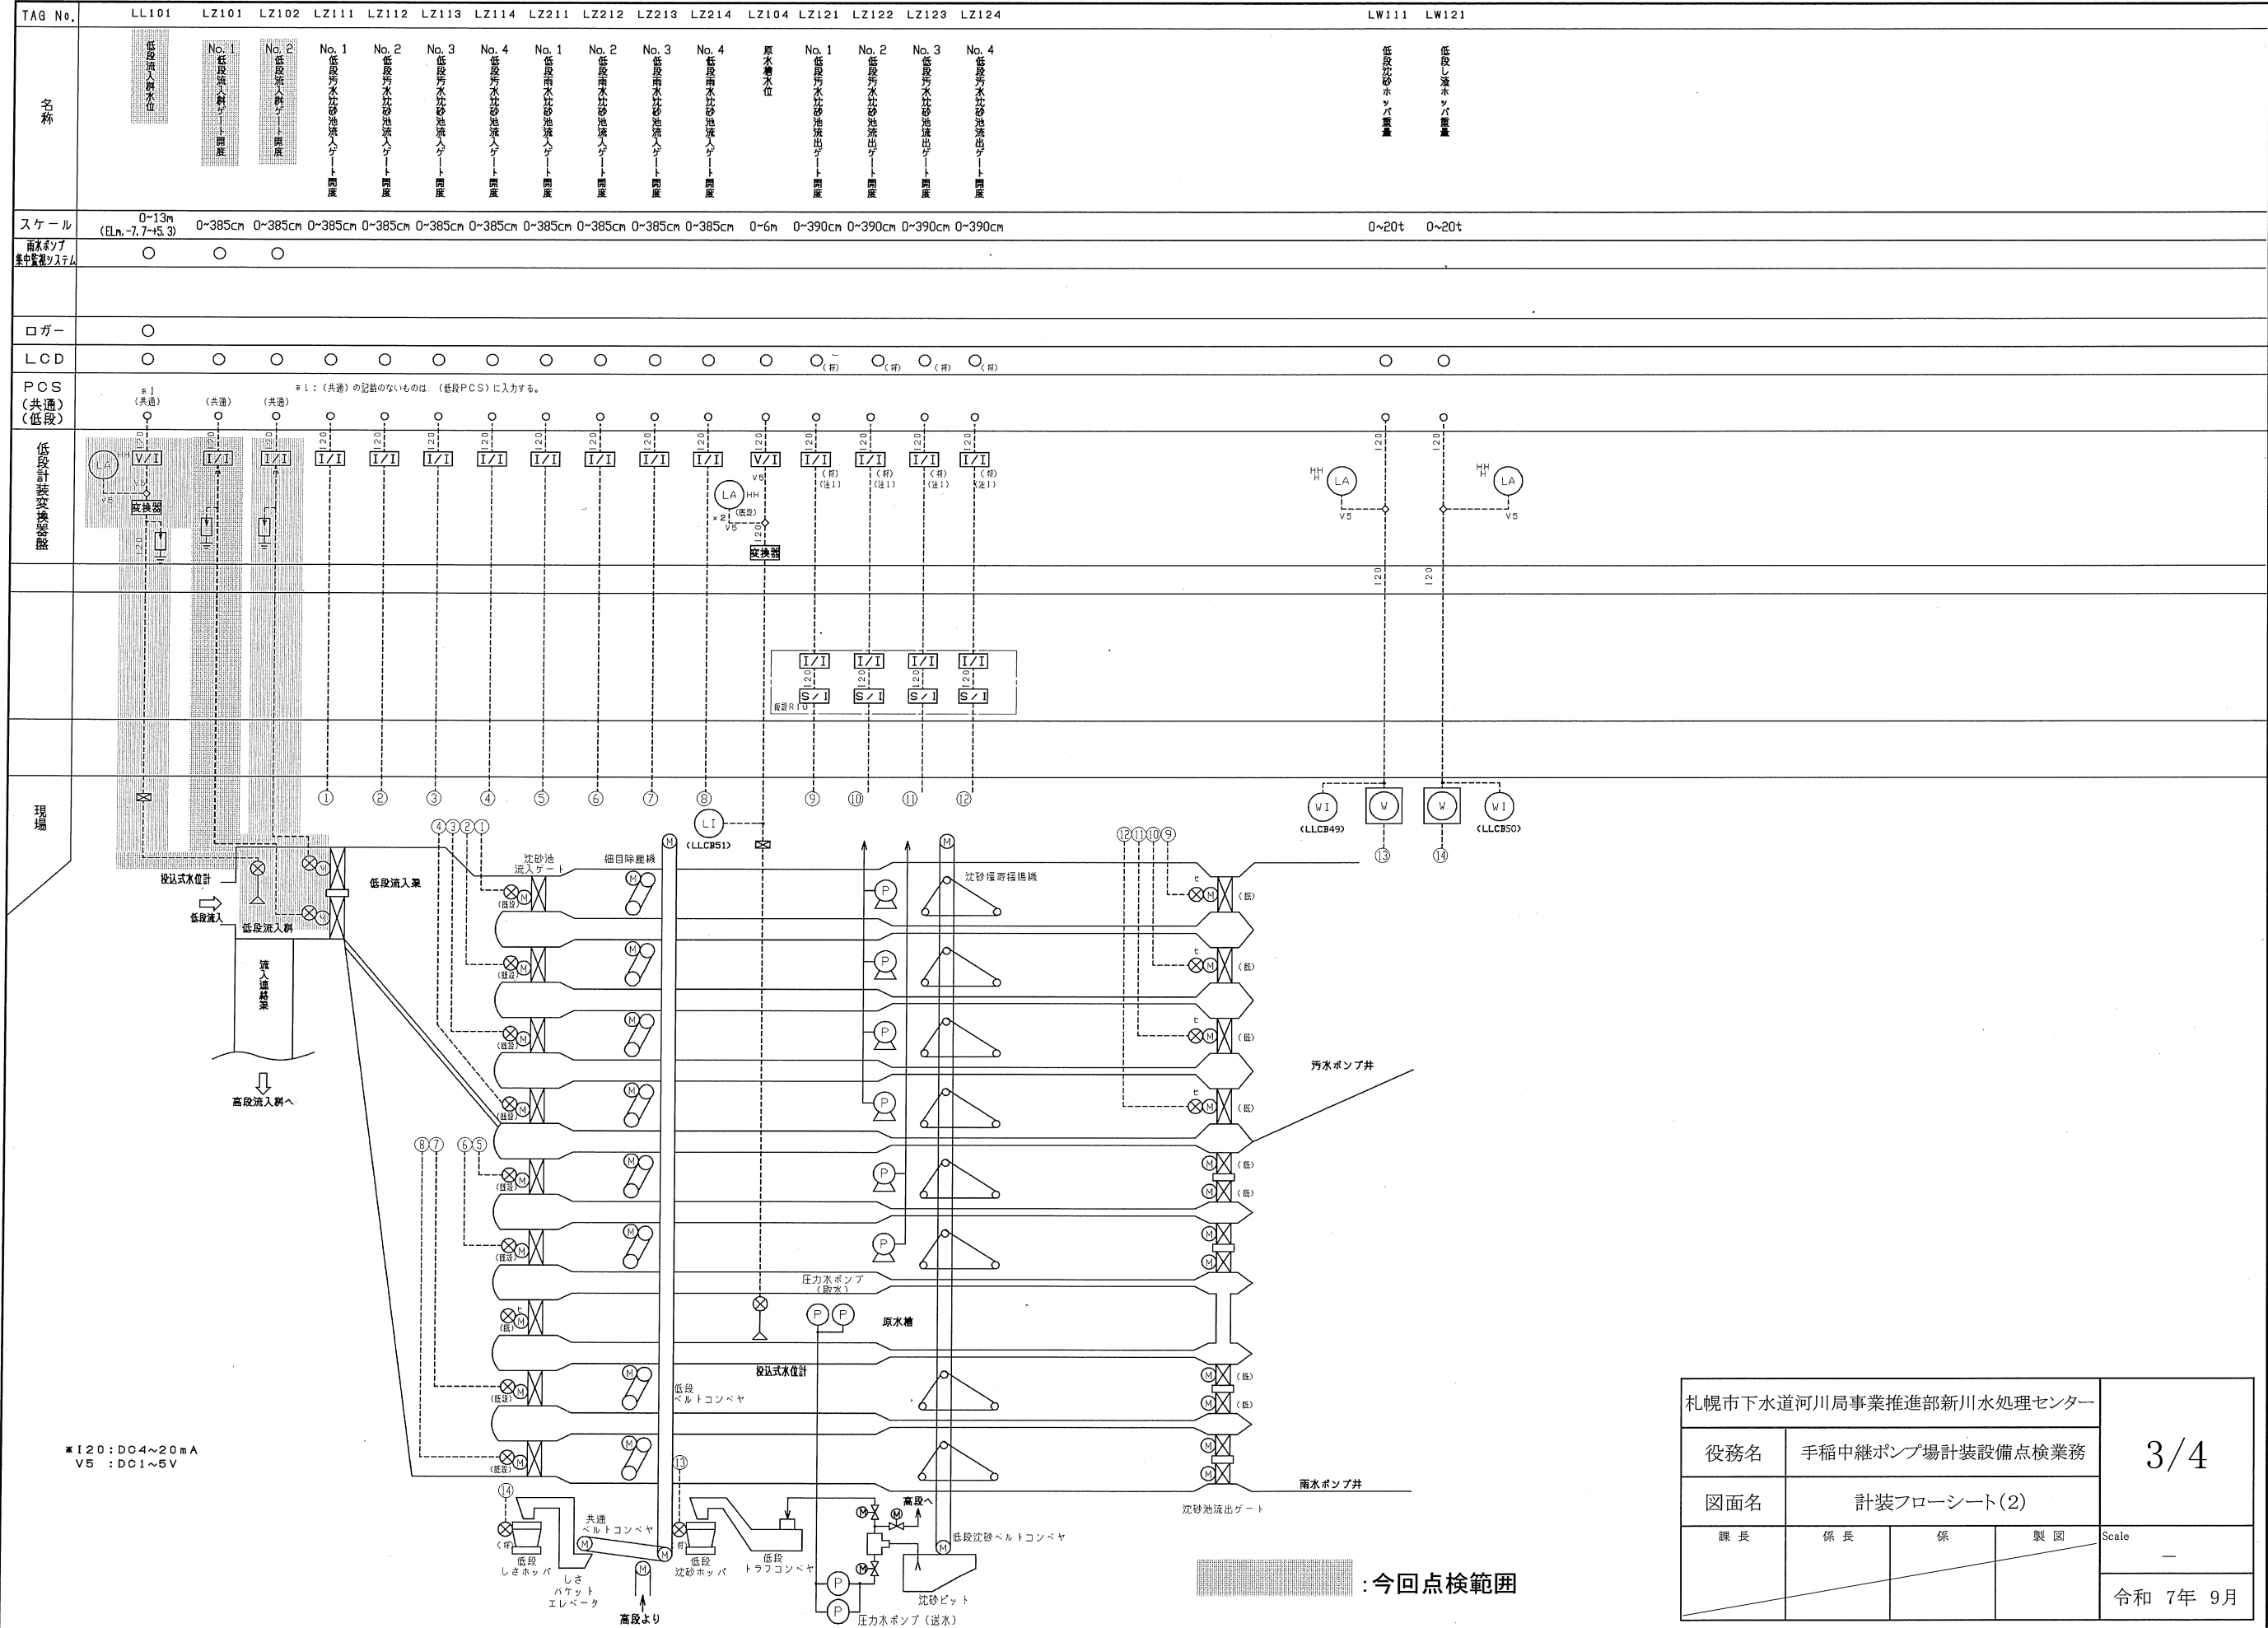

札幌市下水道河川局事業推進部新川水処理センター			
役務名	手稲中継ポンプ場計装設備点検業務		
図面名	計装フローシート(2)		
課長	係長	係	製図
Scale			
令和 7年 9月			

