



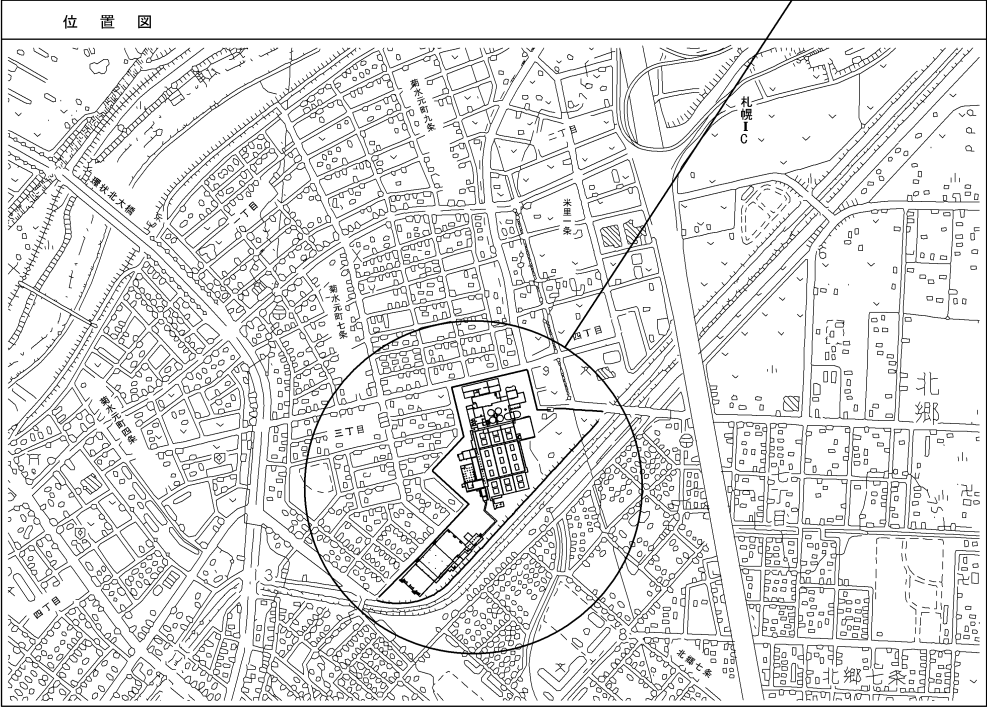


作業場所
札幌市白石区菊水元町8条3丁目5番1号

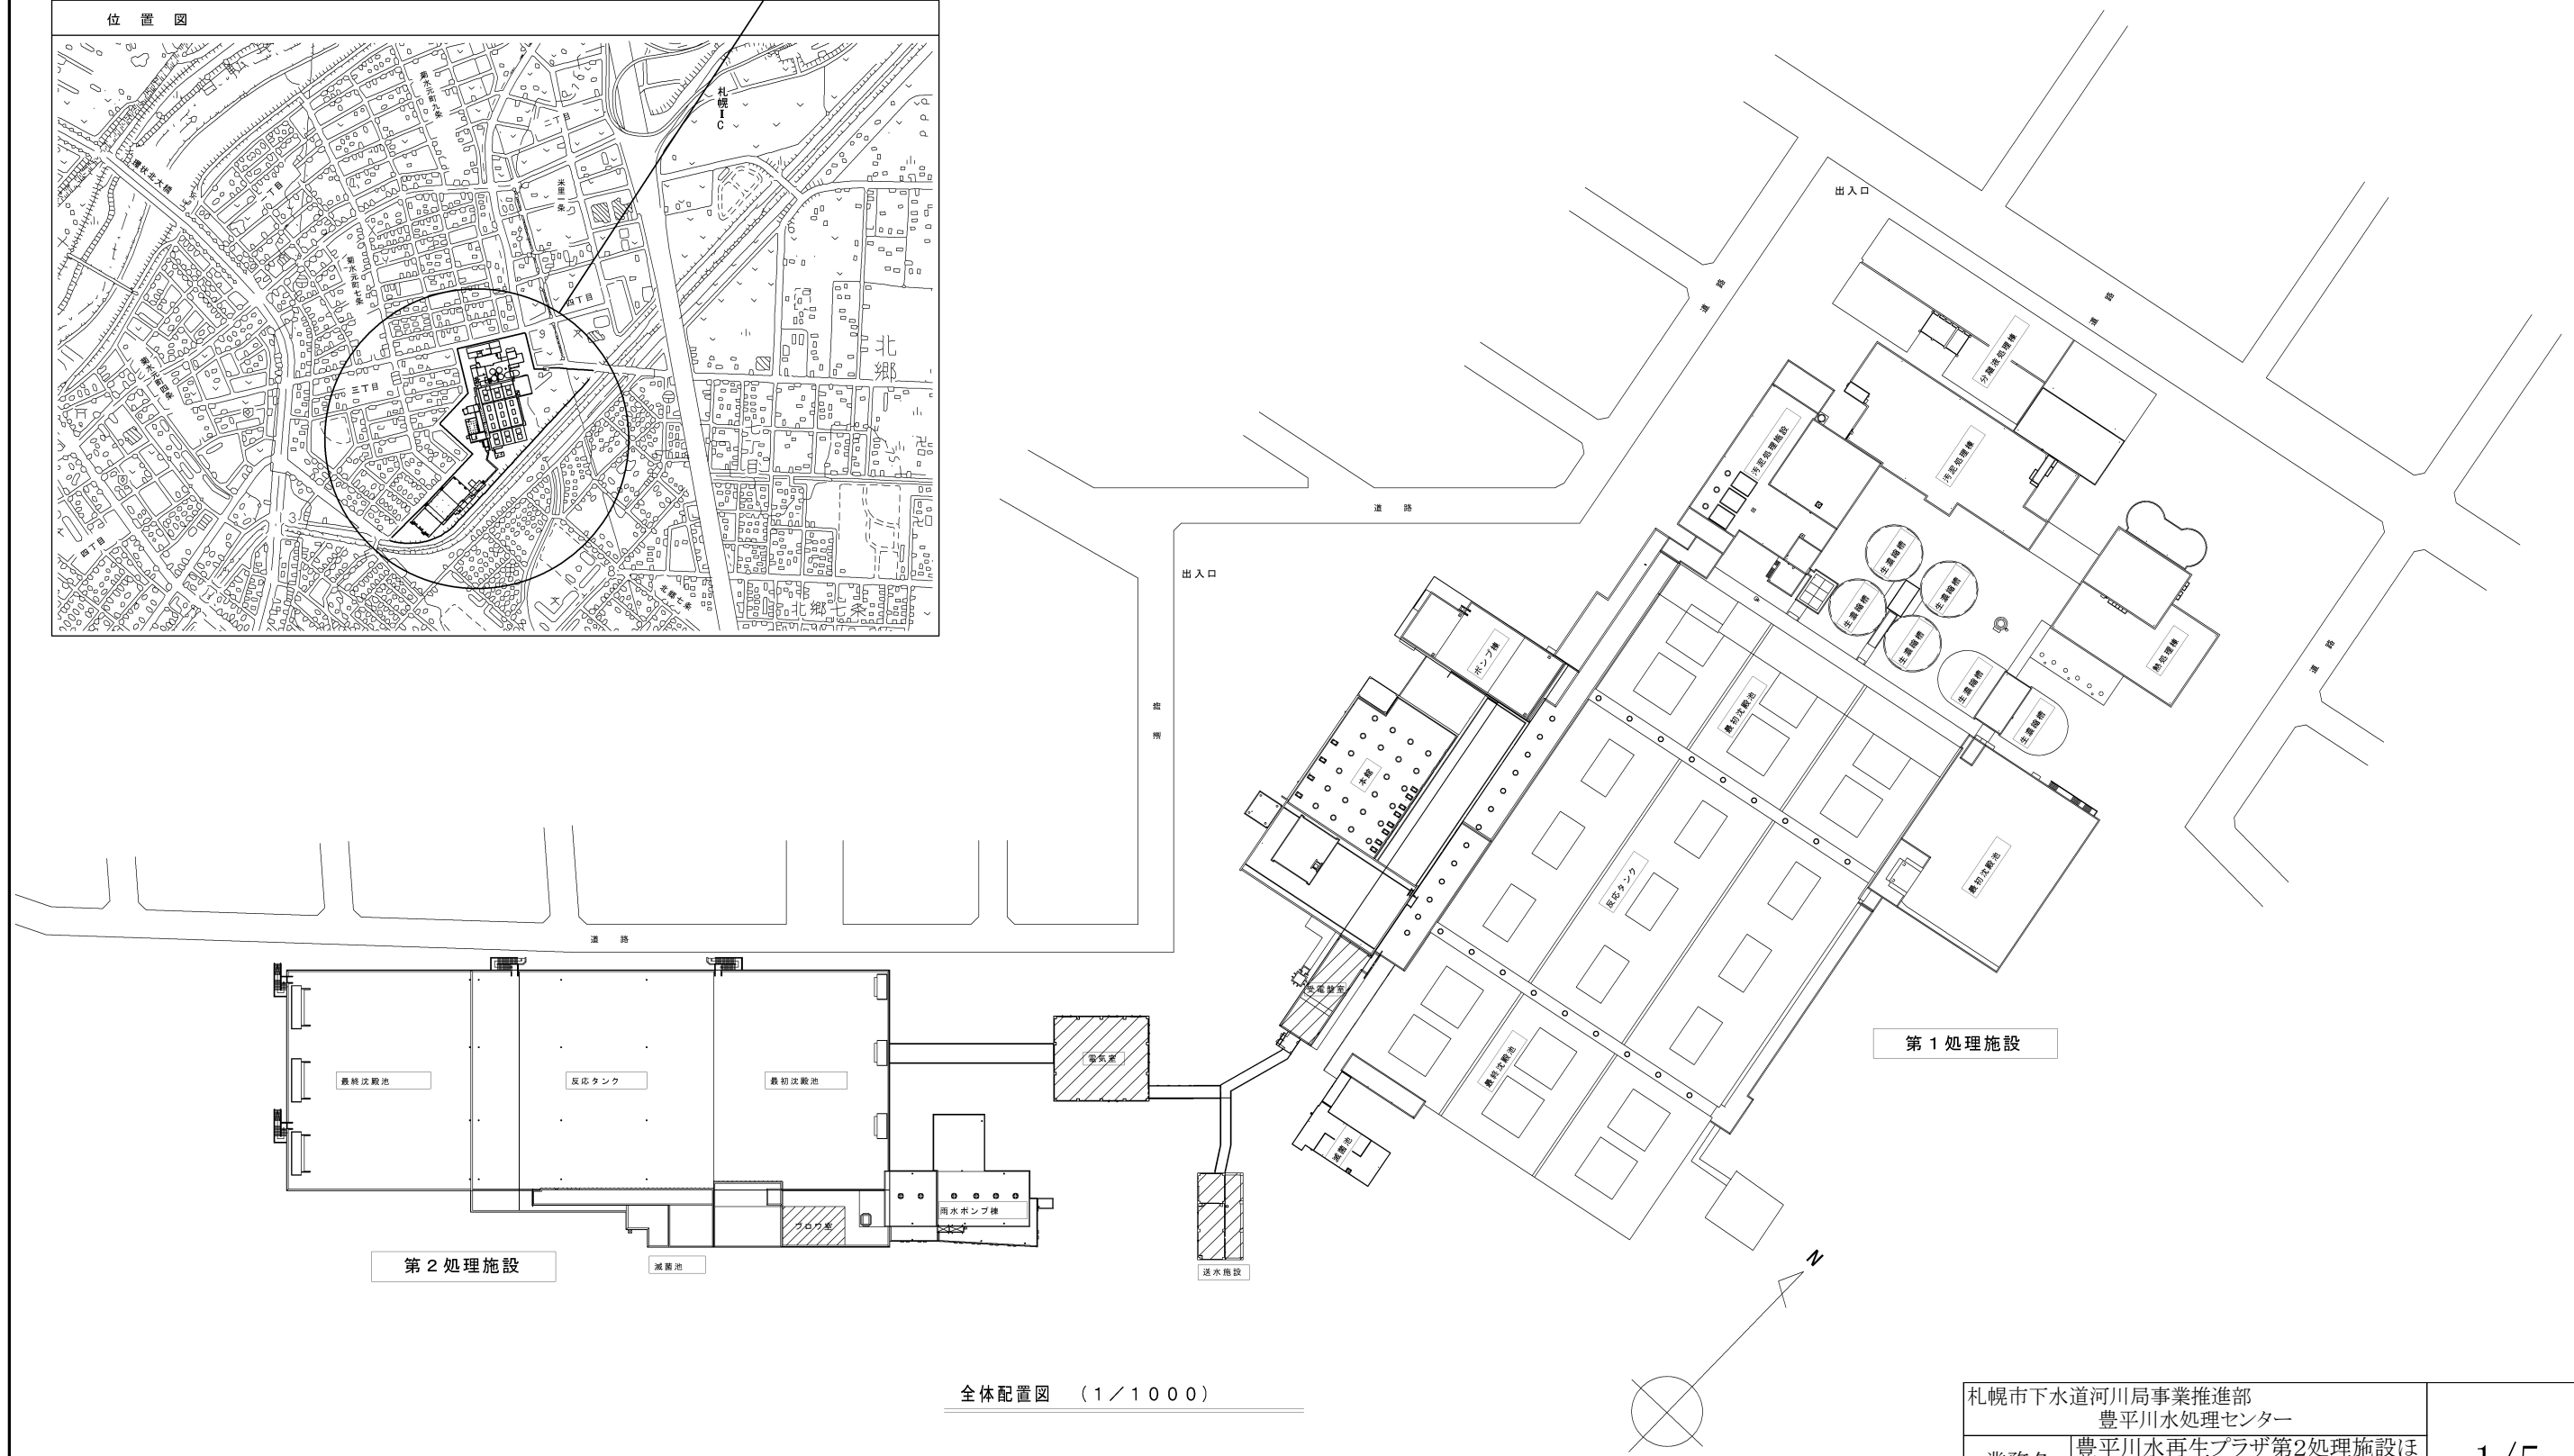


全体配置図 (1/1000)

今回作業範囲

札幌市下水道河川局事業推進部 豊平川水処理センター				1/5
業務名	豊平川水再生プラザ第2処理施設ほか 高圧電気設備(精密)点検業務			
図面名	案内図(豊平川水再生プラザ)			
課長	係長	係	製図	Scale —
				令和7年度

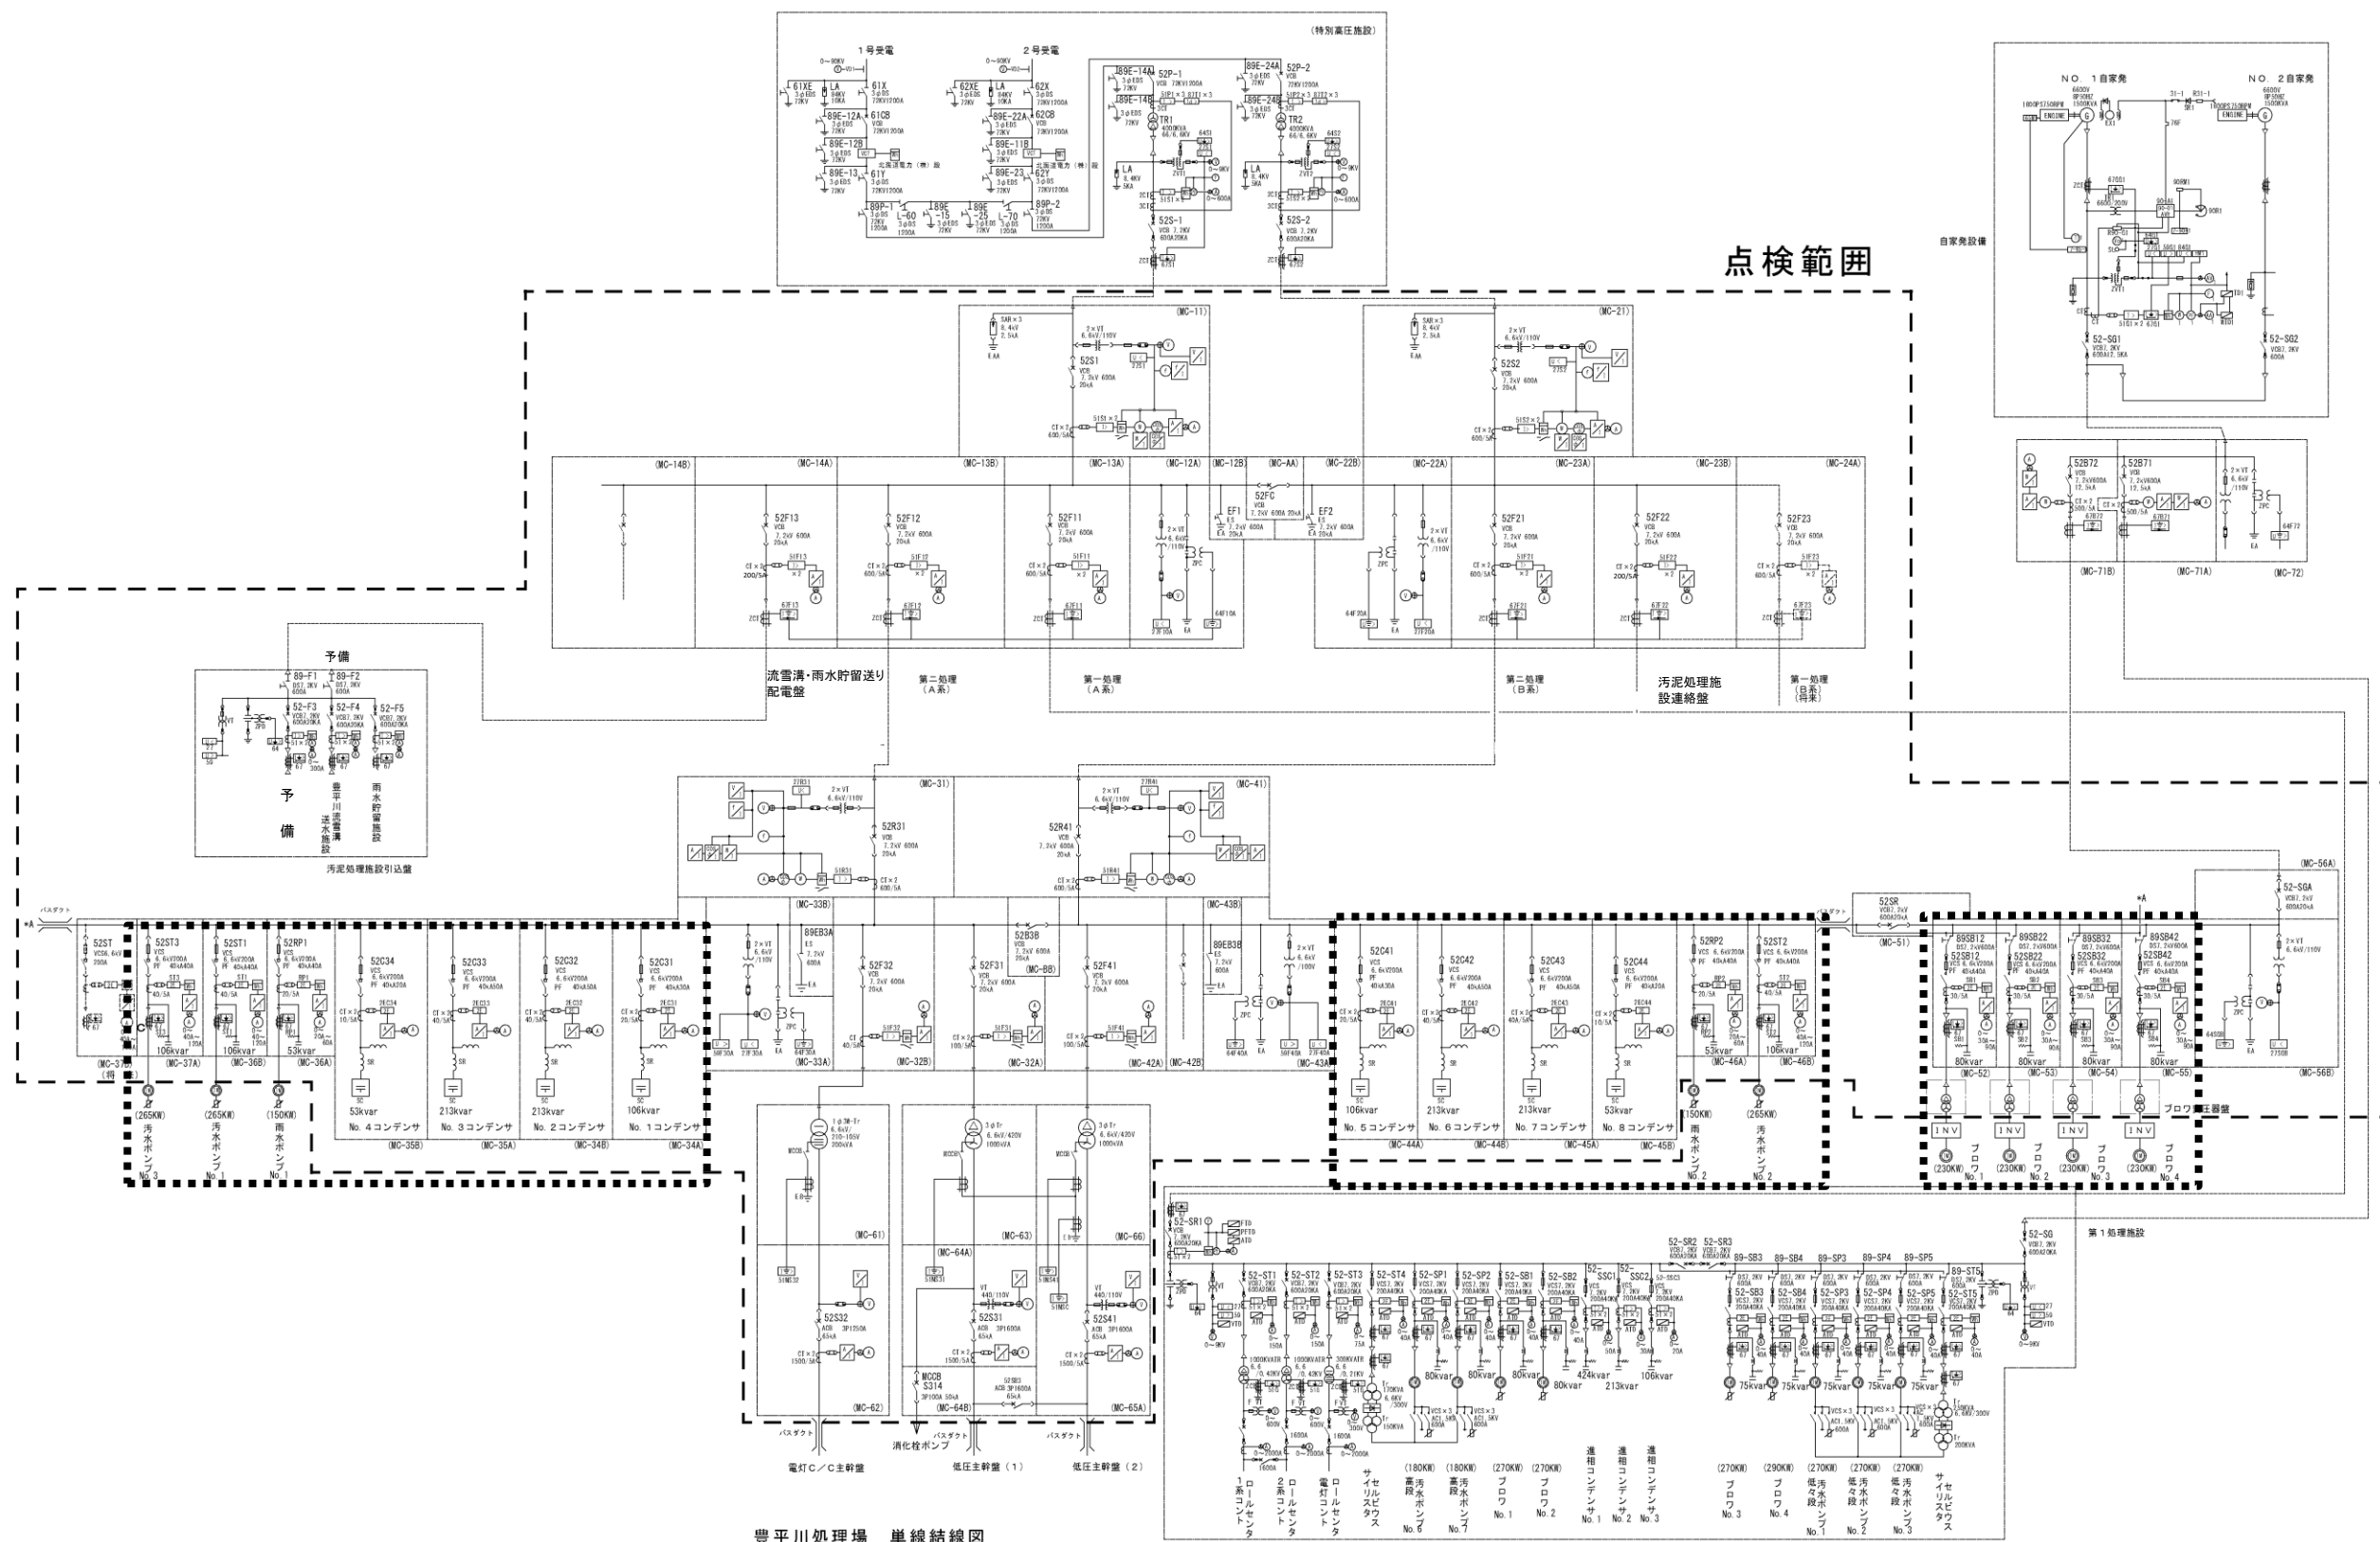

札幌市下水道河川局事業推進部 豊平川水処理センター				2/5
業務名	豊平川水再生プラザ第2処理施設ほか 高圧電気設備(精密)点検業務			
図面名	単線結線図(プラザ全体)			
課 長	係 長	係	製 図	Scale —
				令和7年度

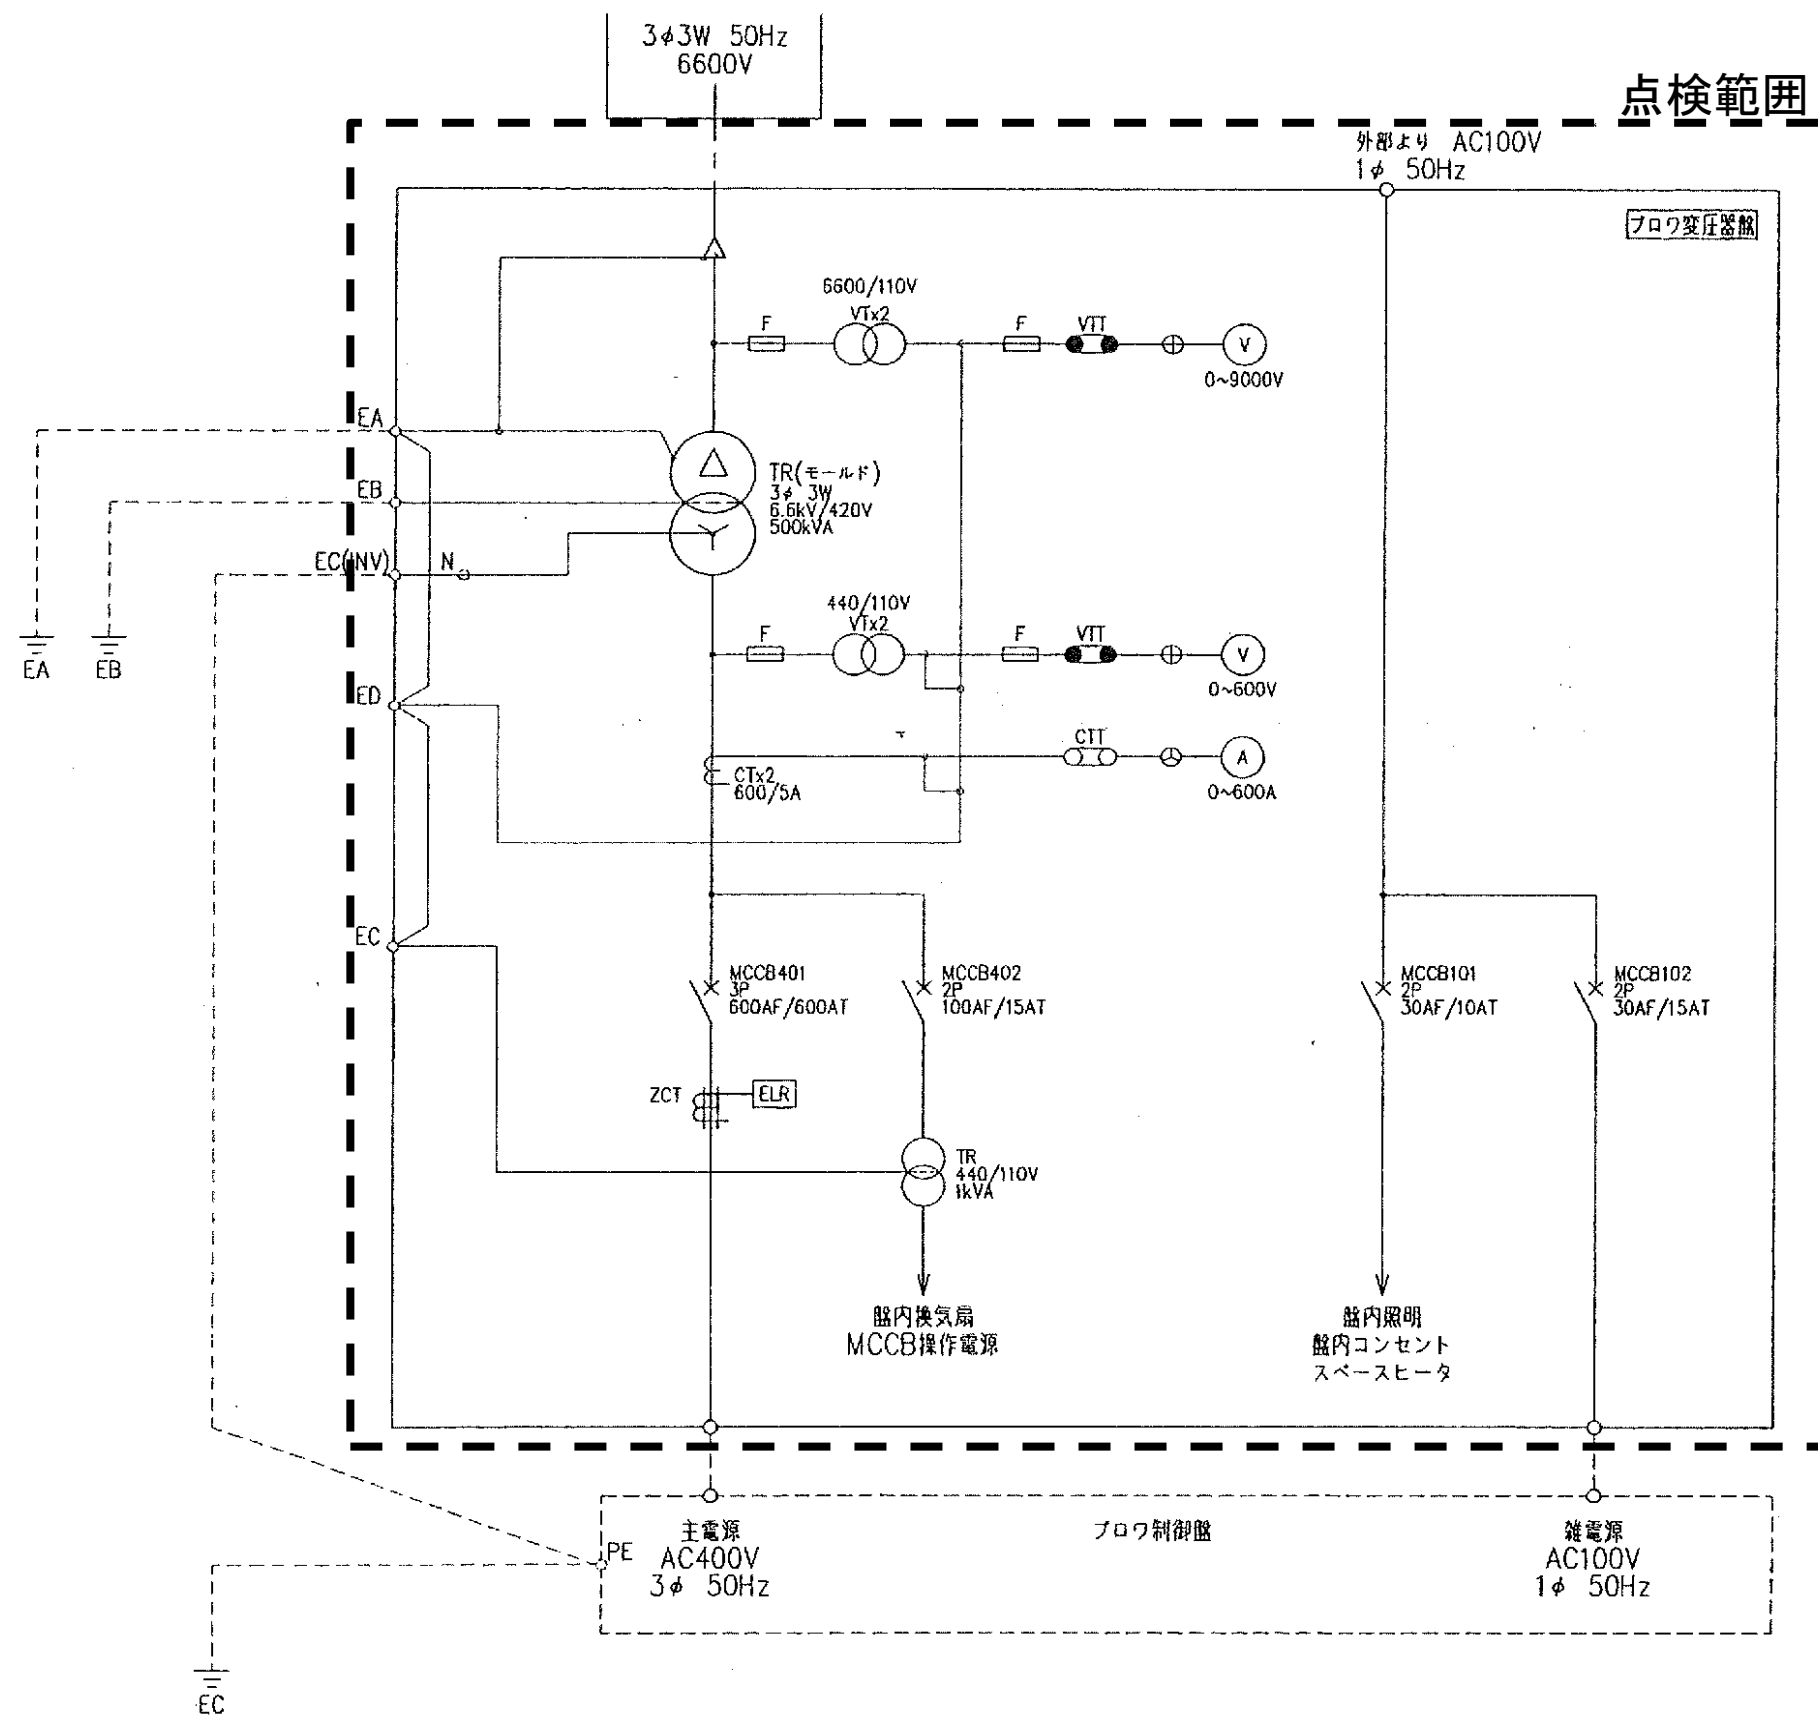


点検範囲

× 4面


札幌市下水道河川局事業推進部 豊平川水処理センター				3/5
業務名	豊平川水再生プラザ第2処理施設ほか高圧電気設備(精密)点検業務			
図面名	単線結線図(プロワ変圧器盤)			
課長	係長	係	製図	
				Scale —
				令和7年度

第2処理施設電気室
送水機専用フィーダより
343W 6600V 50Hz

点検範囲

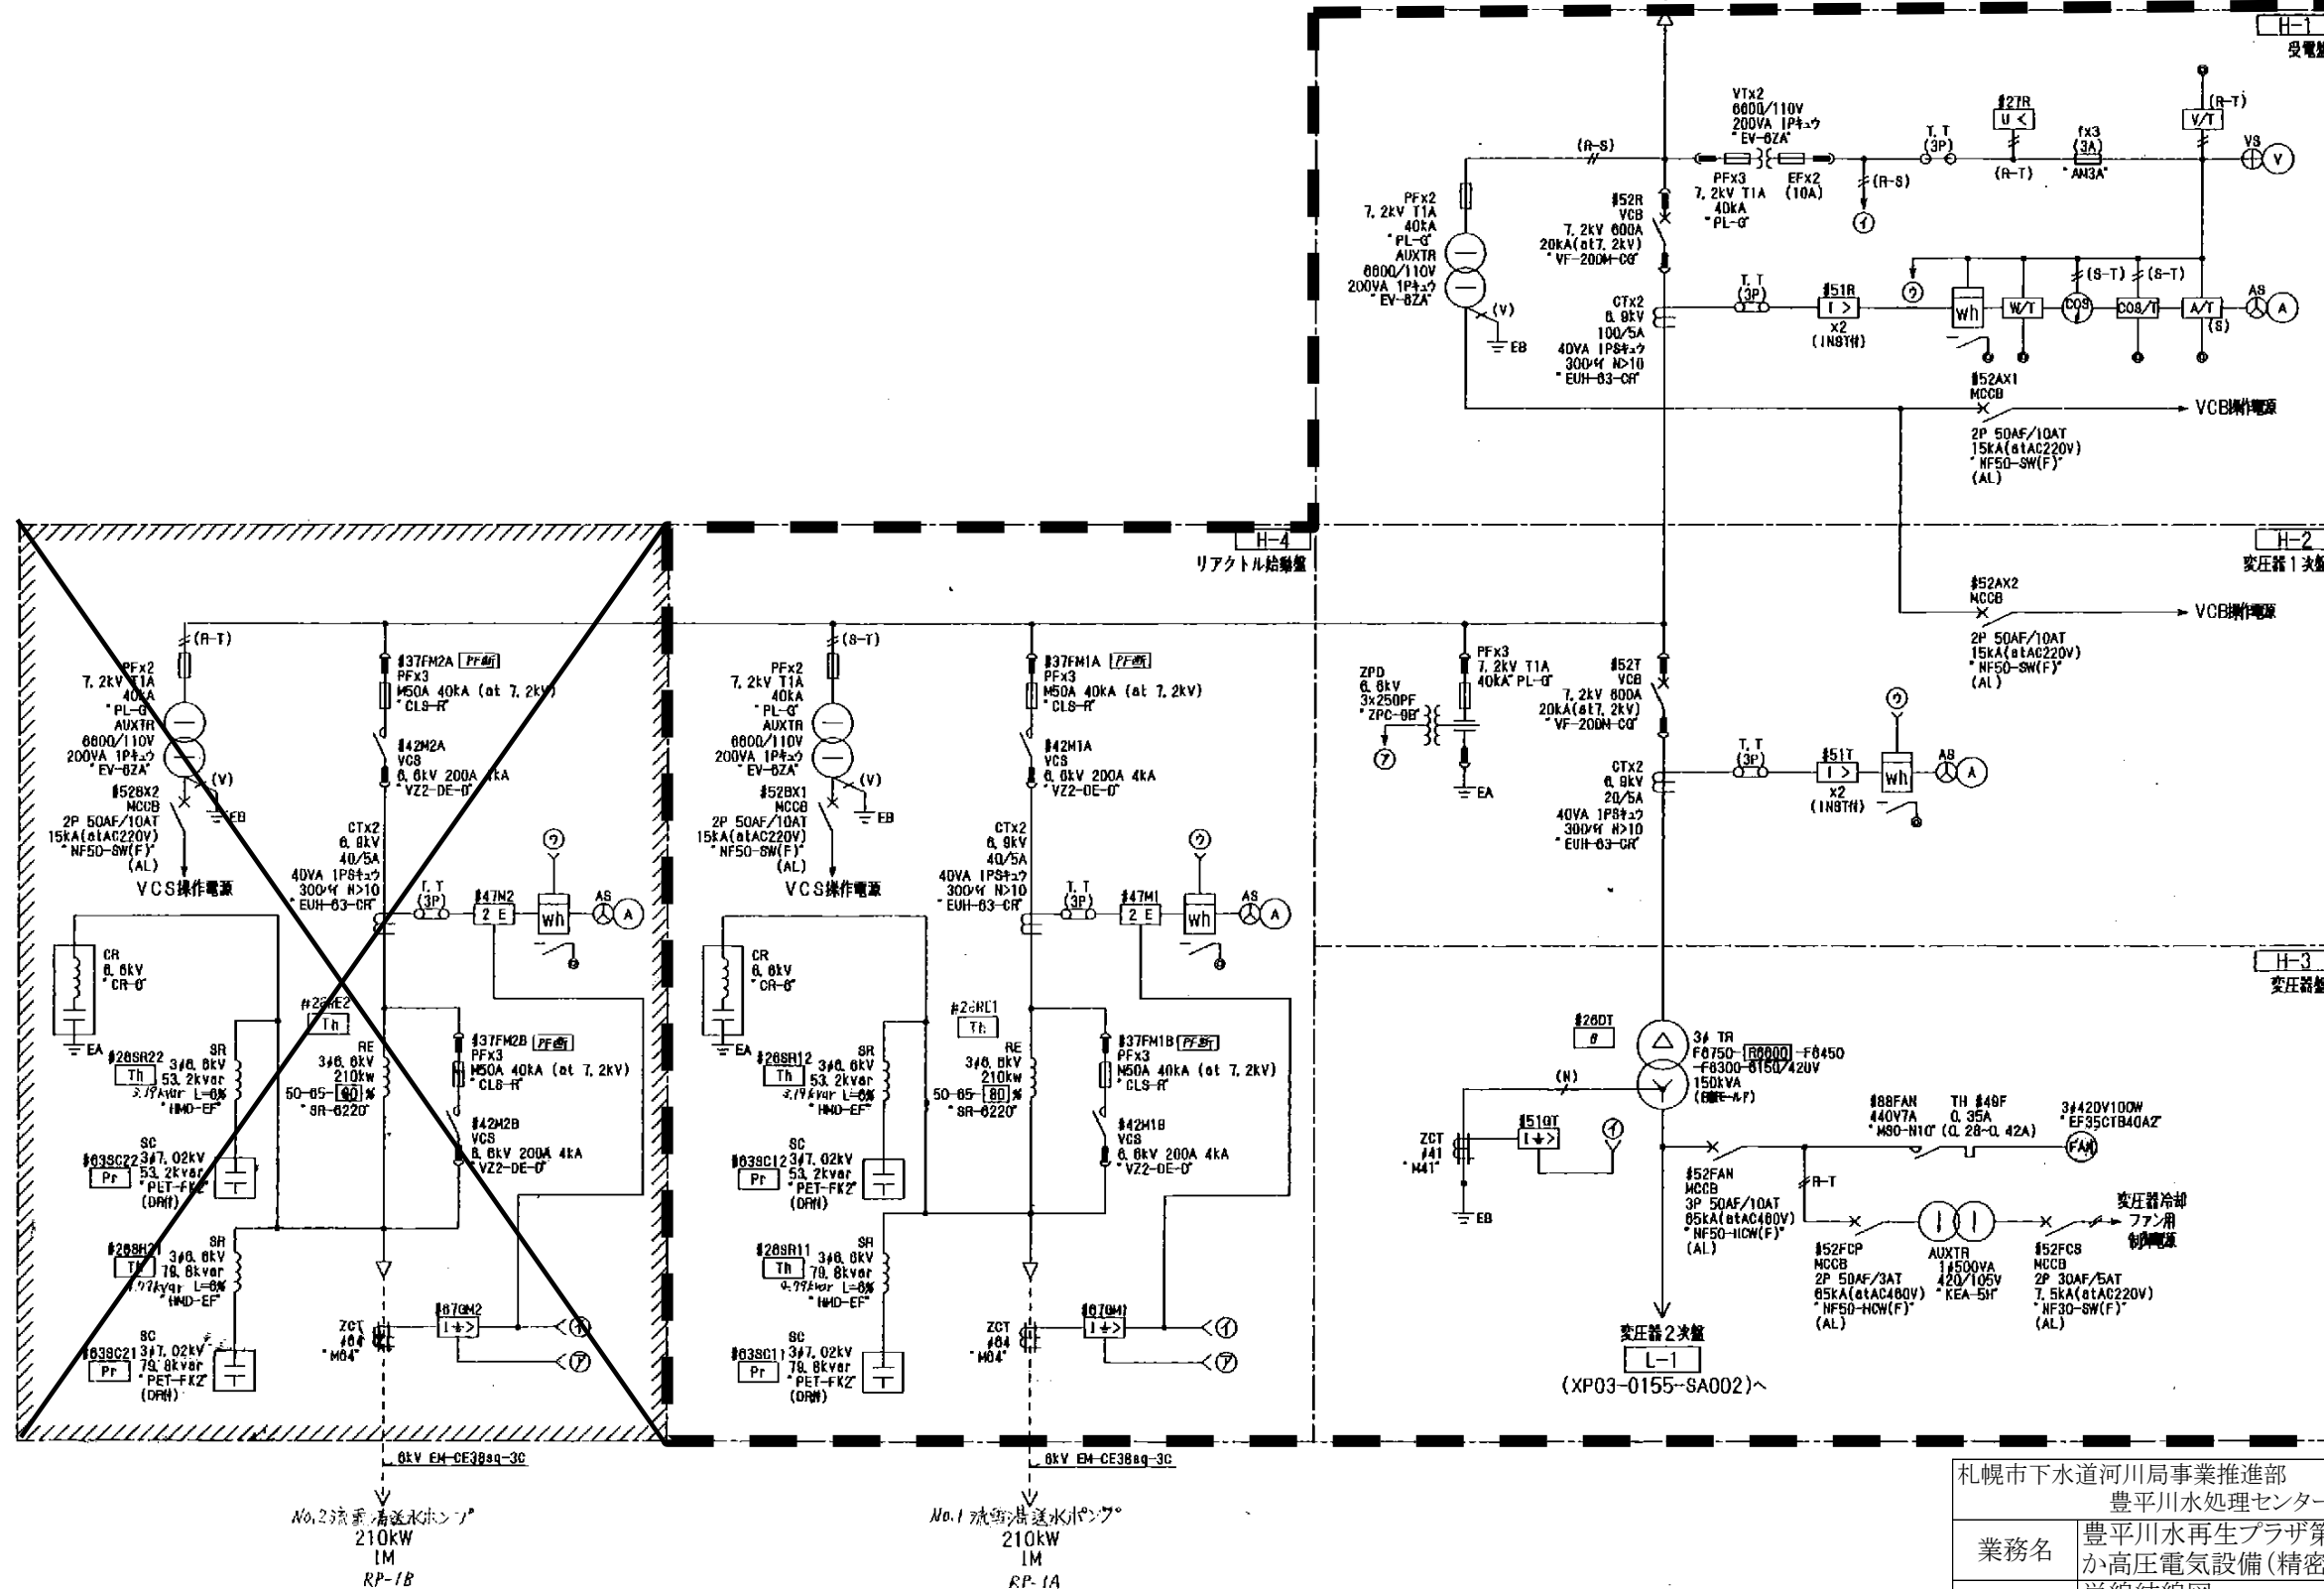

札幌市下水道河川局事業推進部 豊平川水処理センター				4/5
業務名	豊平川水再生プラザ第2処理施設ほか 高圧電気設備(精密)点検業務			
図面名	単線結線図 (流雪溝送水施設 高圧盤)			Scale — 令和7年度
課長	係長	係	製図	

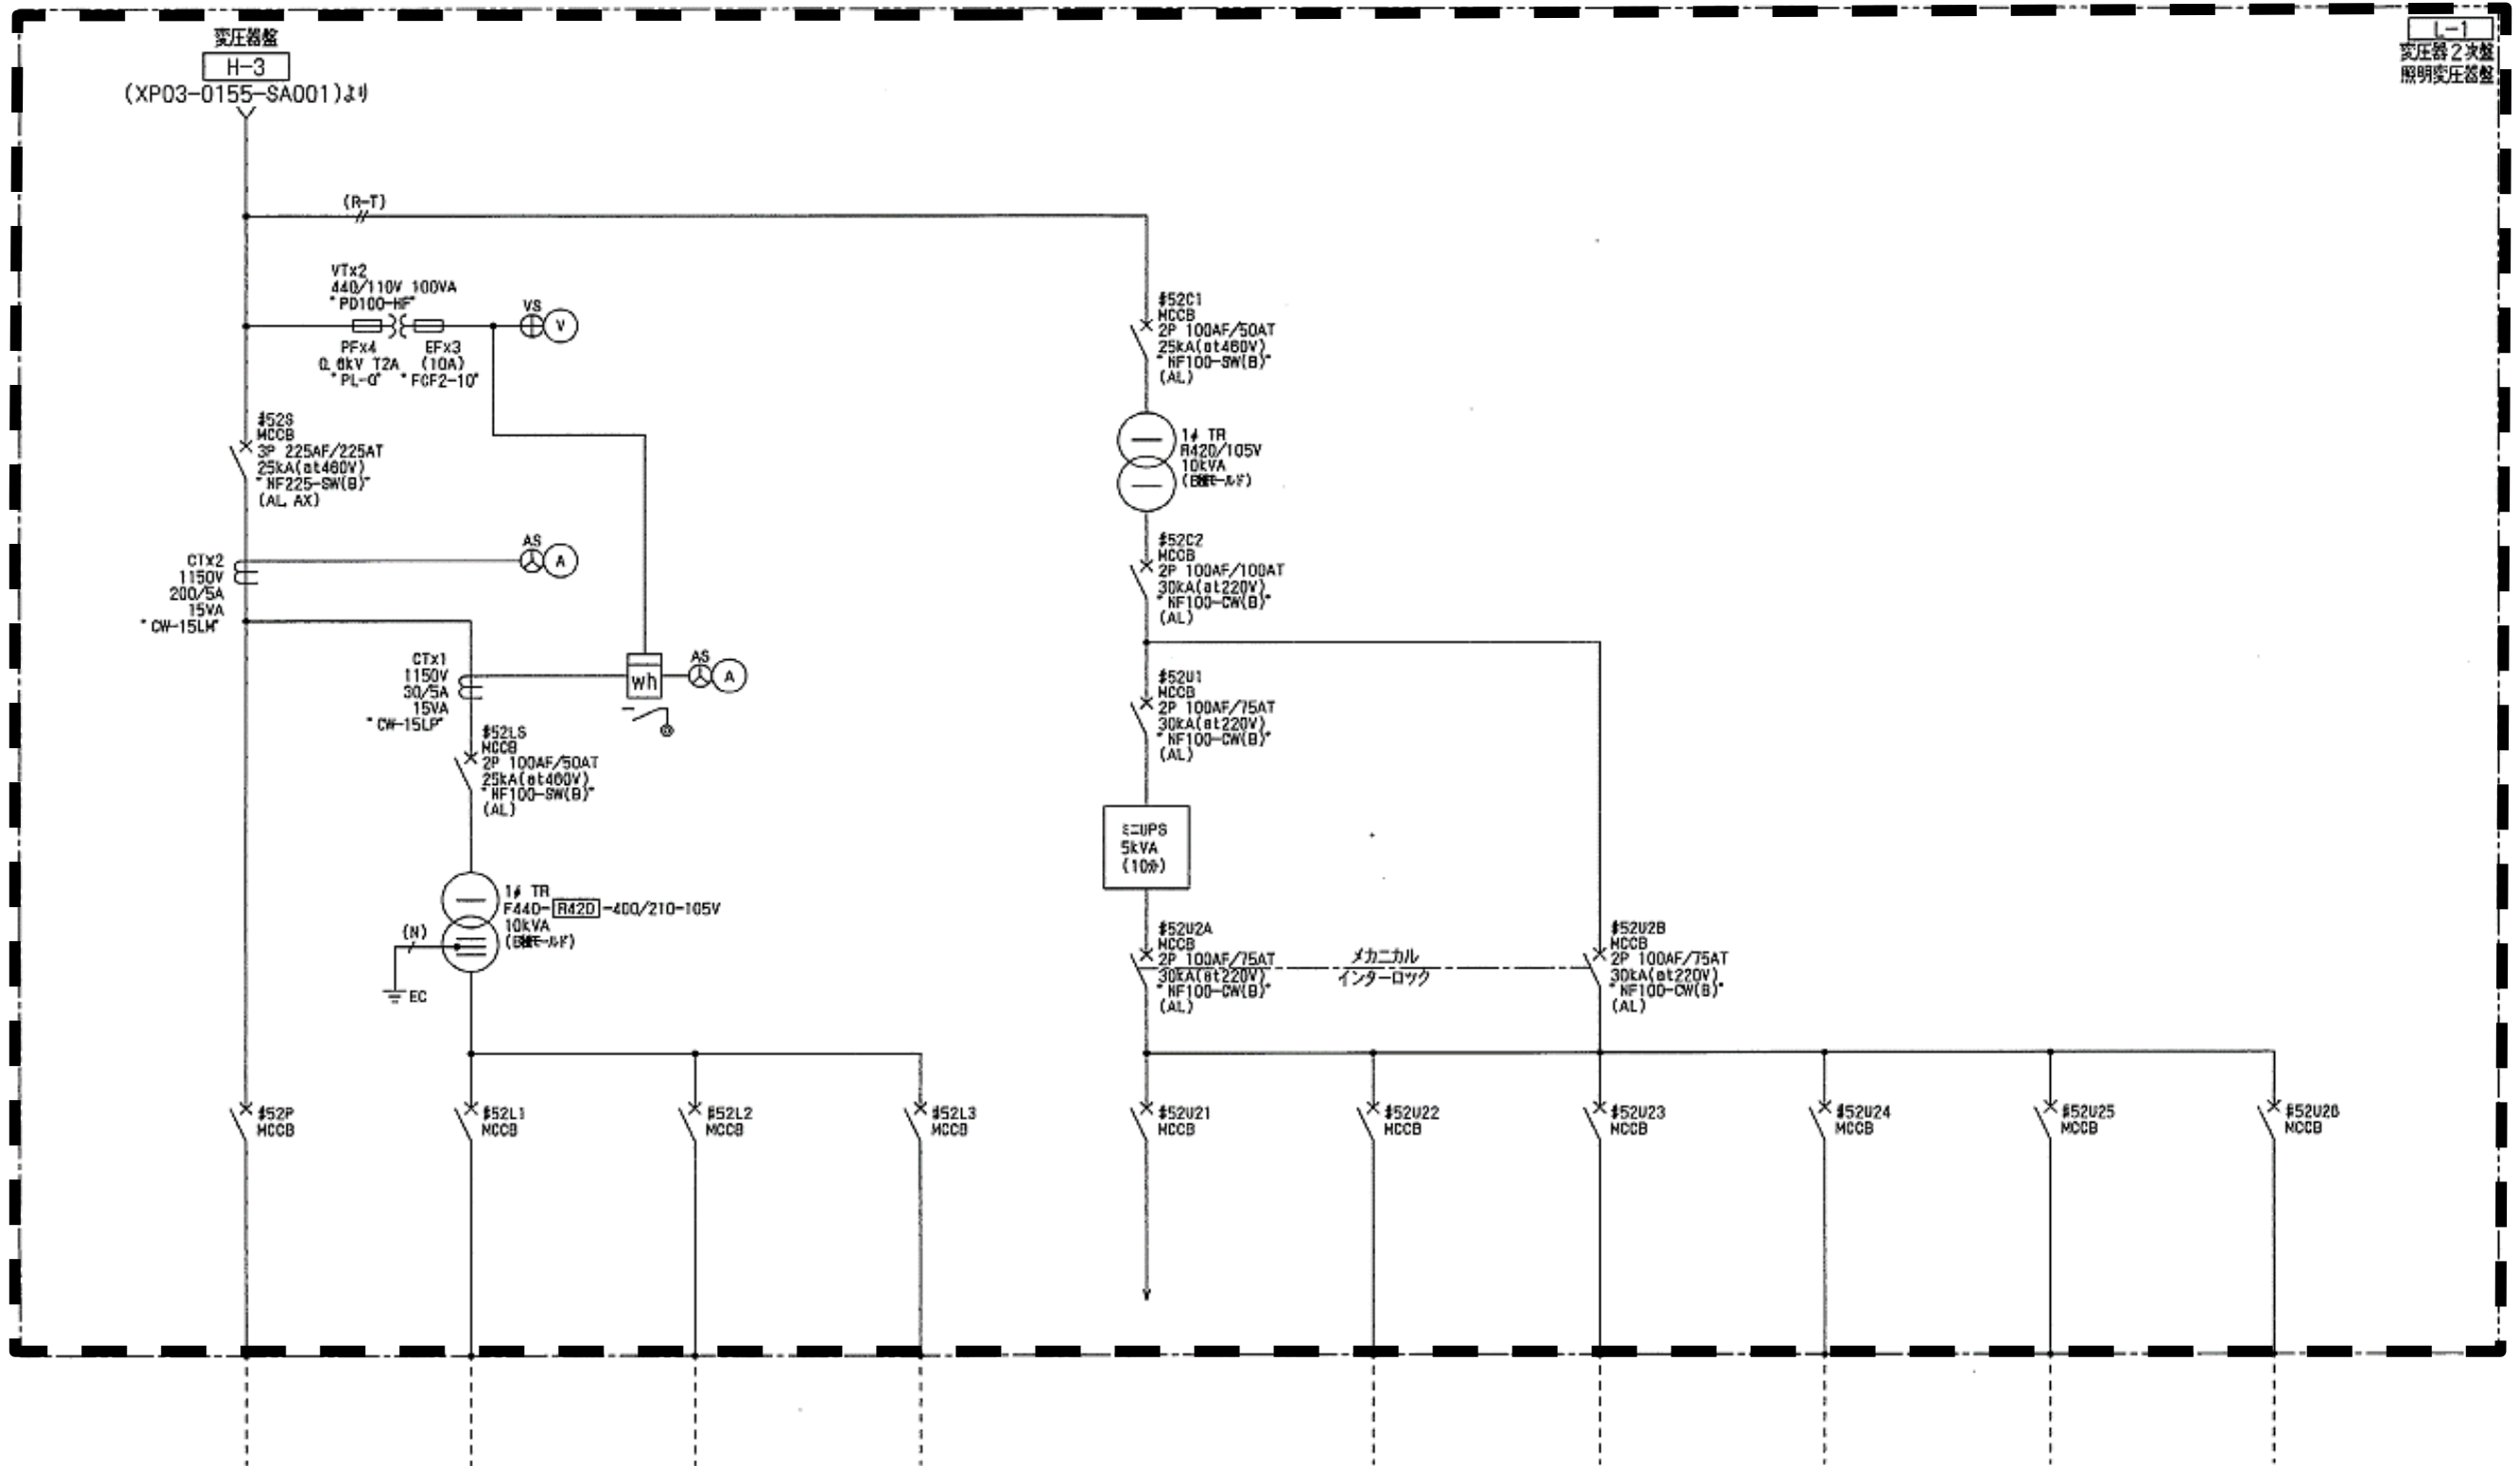

札幌市下水道河川局事業推進部 豊平川水処理センター				5/5
業務名	豊平川水再生プラザ第2処理施設ほか 高圧電気設備(精密)点検業務			
図面名	単線結線図 (流雪溝送水施設 低圧盤)			
課 長	係 長	係	製 図	Scale —
				令和7年度