



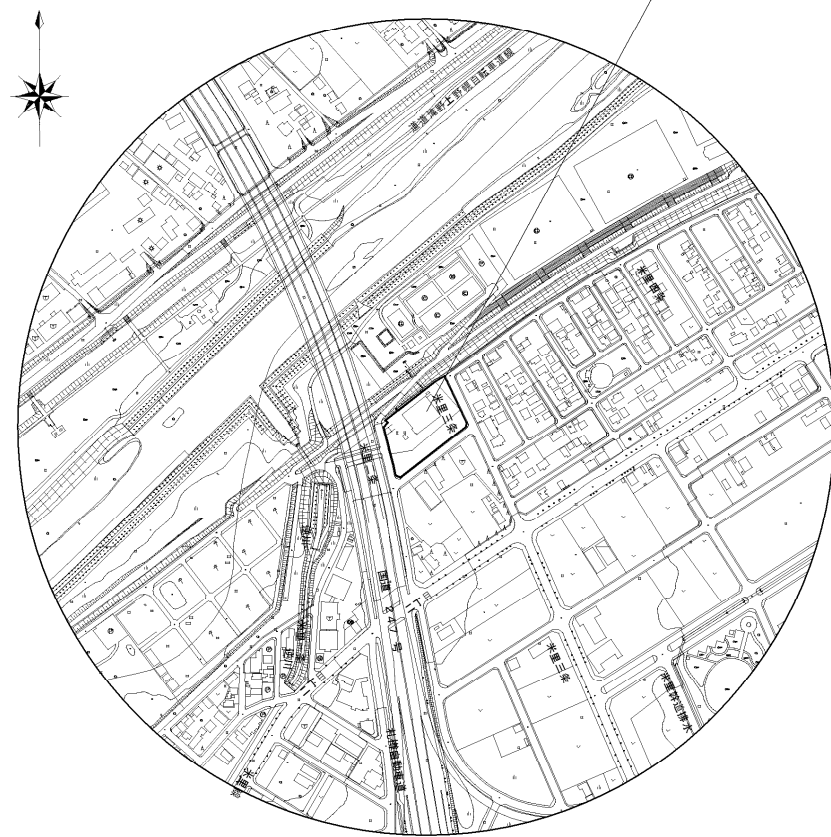

位置図

札幌市白石区米里2条1丁目1番1号
米里中継ポンプ場


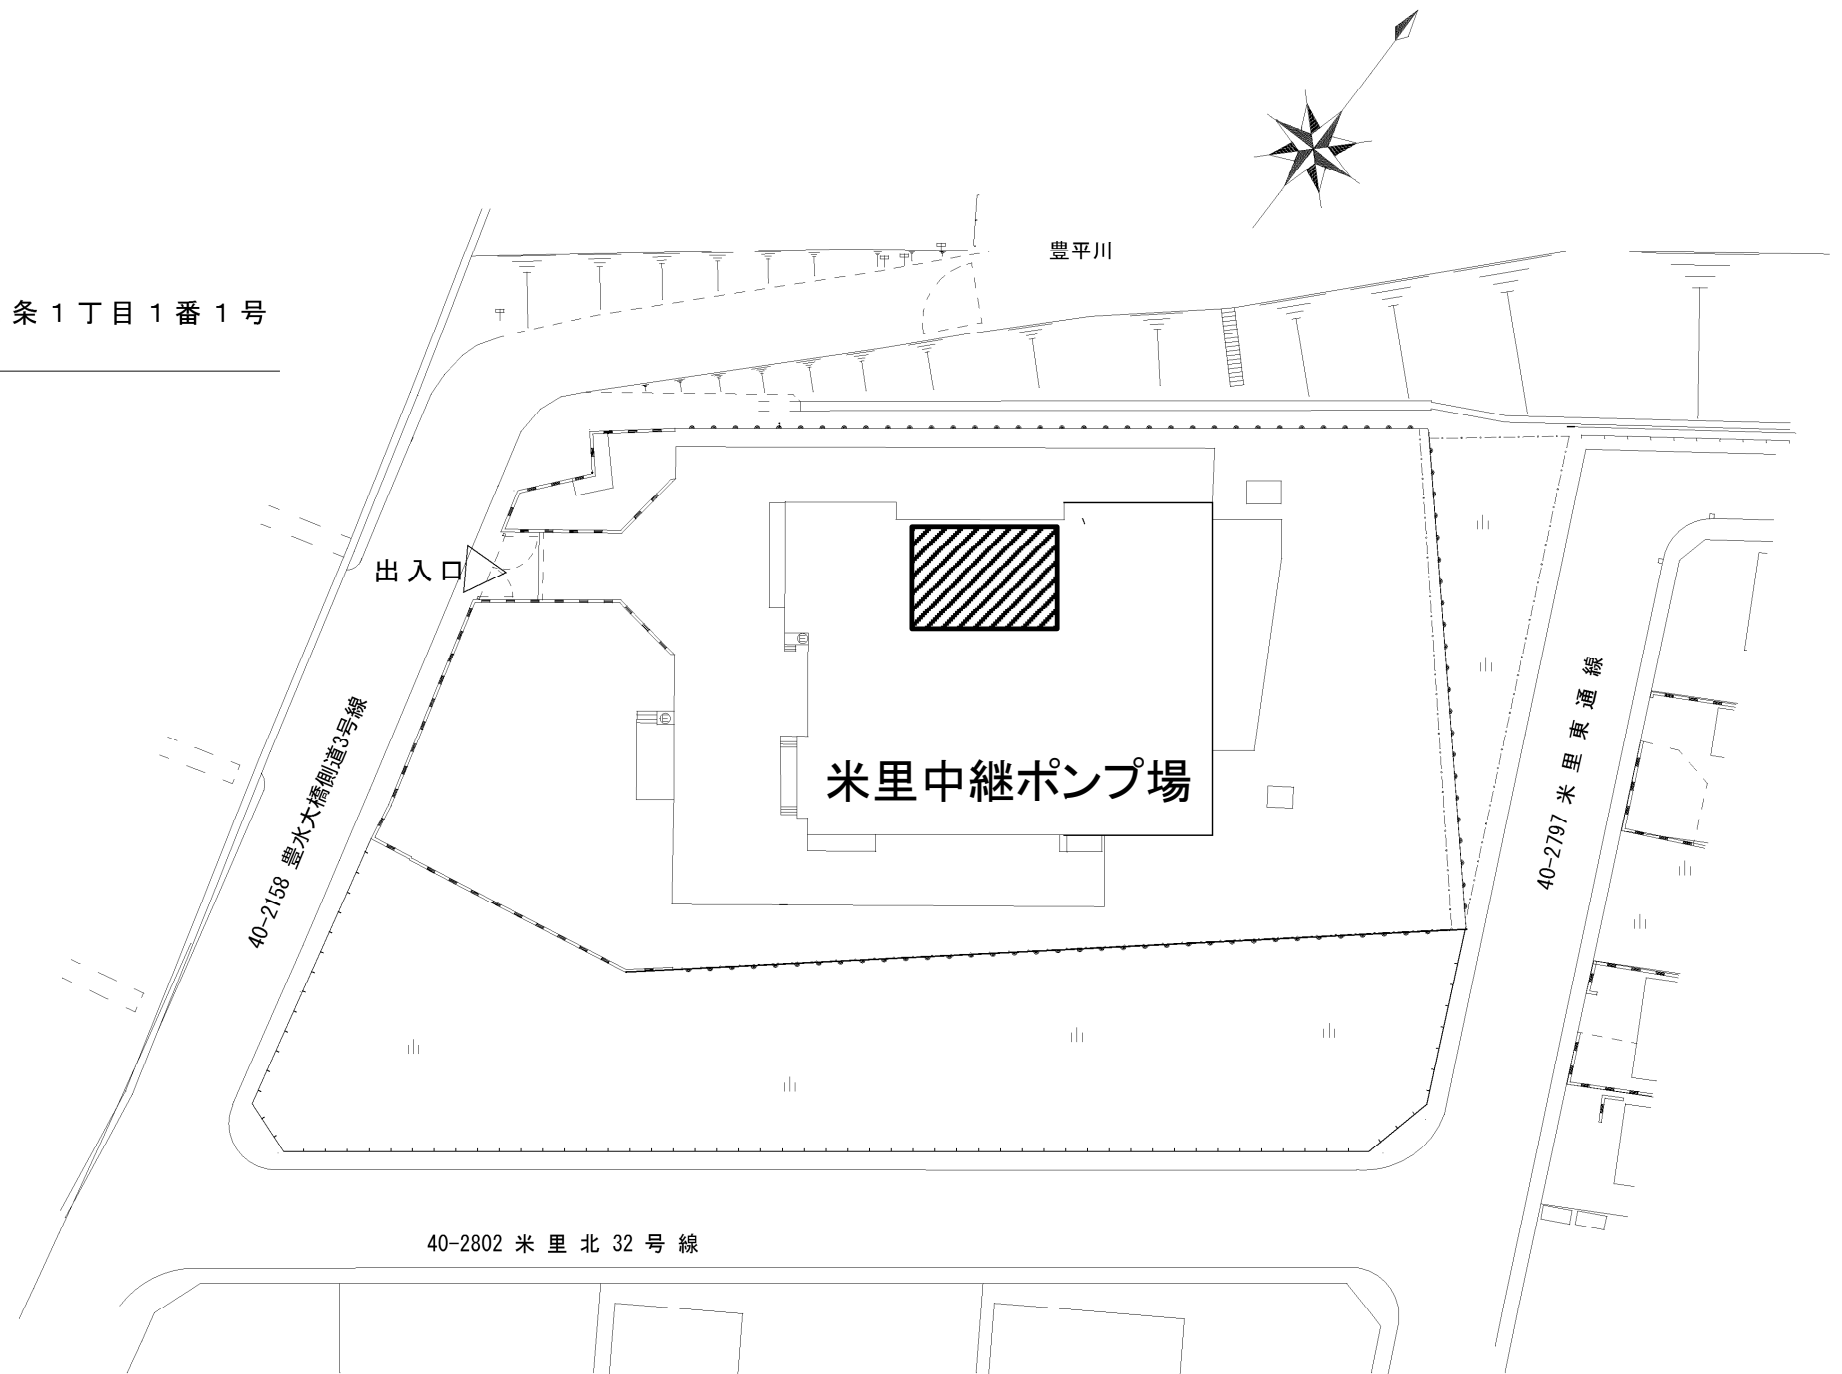


 : 作業場所(1階電気室)

札幌市下水道河川局事業推進部 豊平川水処理センター				1/4
業務名	米里中継ポンプ場ほか1施設 高圧電気設備点検業務			
図面名	案内図(米里中継ポンプ場)			
課長	係長	係	製図	Scale —
				令和7年7月

工事場所
札幌市白石区菊水元町8条3丁目5番1号


位置図

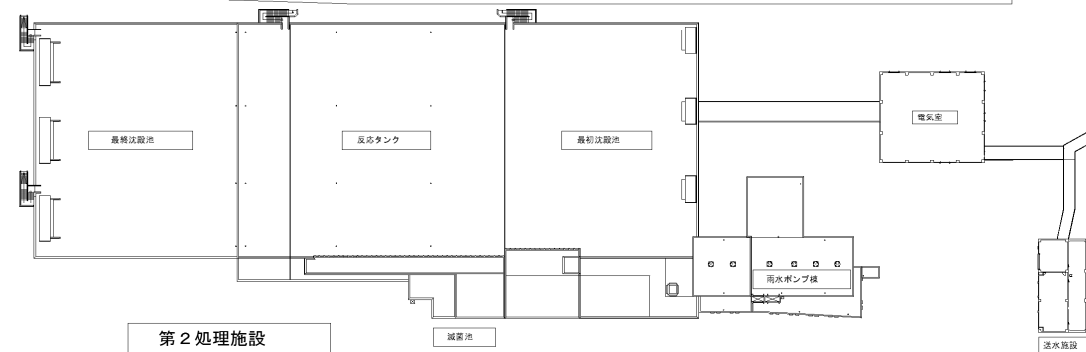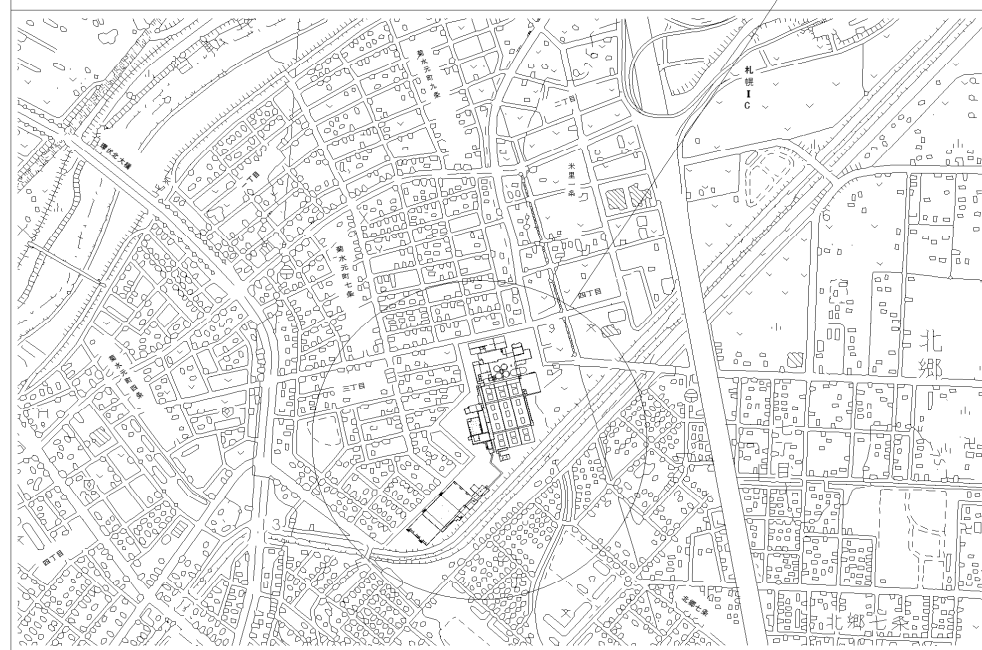

全体配置図












: 作業場所(汚泥処理棟3階電気室)

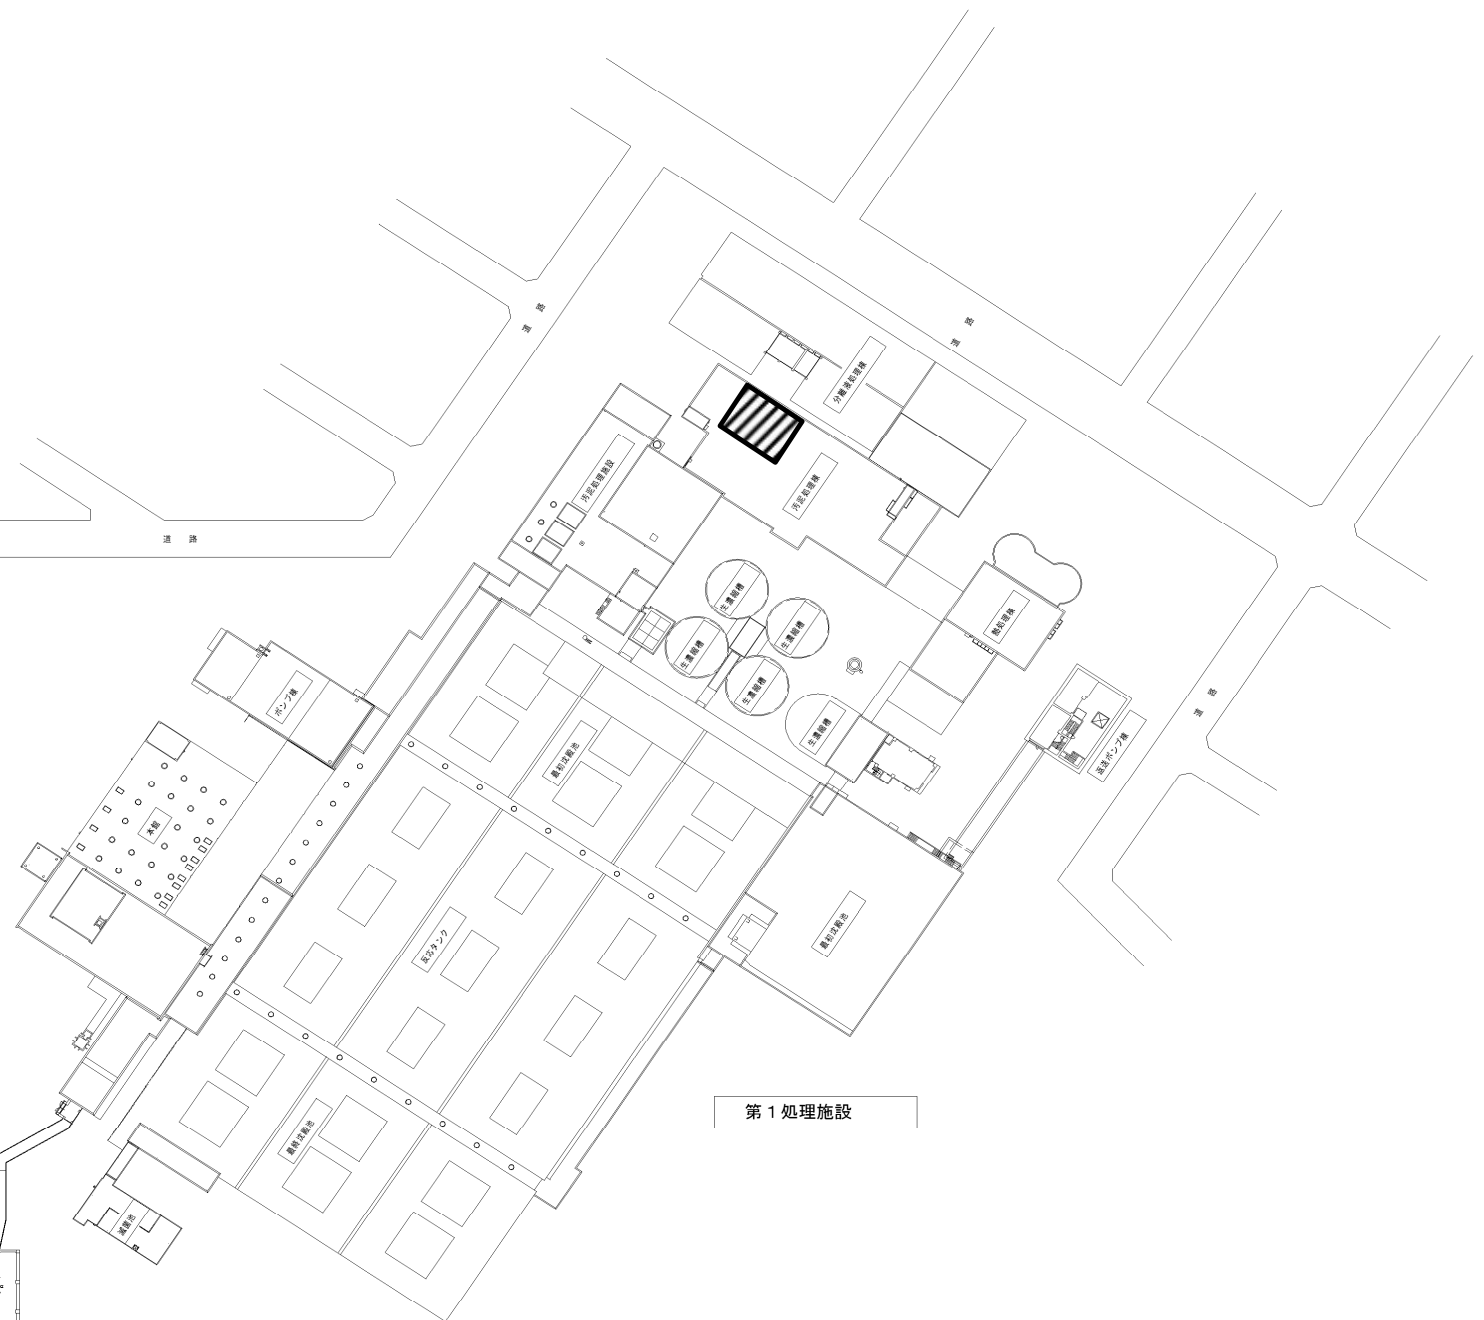

第 1 処理施設

札幌市下水道河川局事業推進部 豊平川水処理センター				2/4
役務名	米里中継ポンプ場ほか1施設 高圧電気設備点検業務			
図面名	案内図 (豊平川水再生プラザ汚泥処理施設)			Scale — 令和7年7月
課長	係長	係	製図	

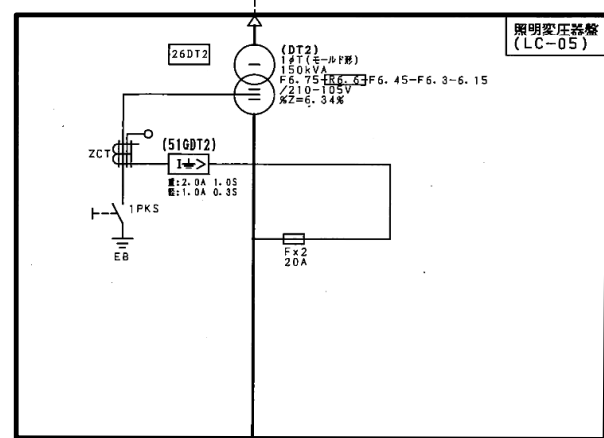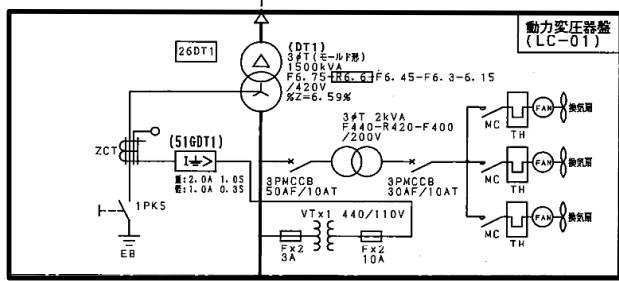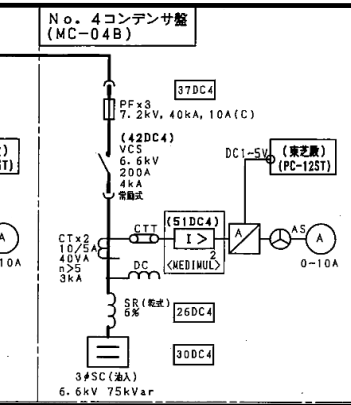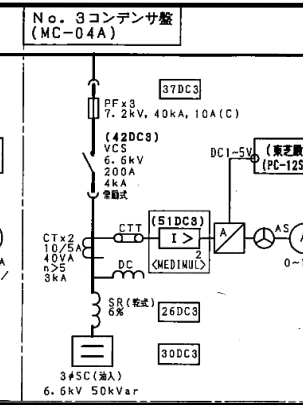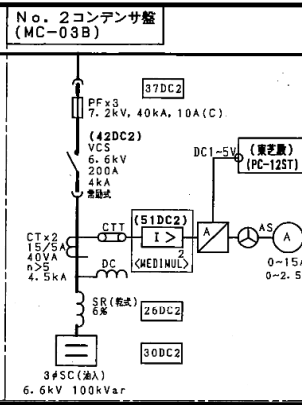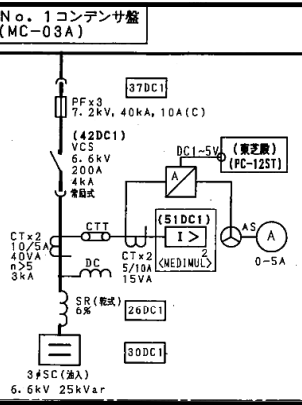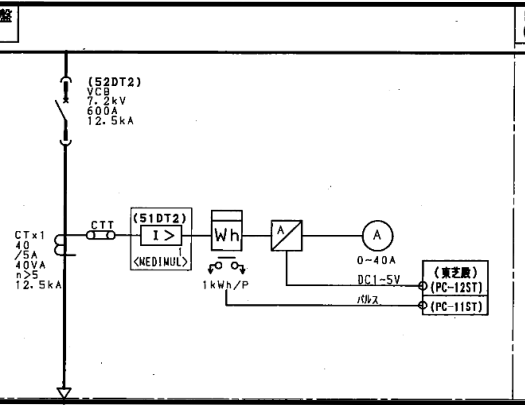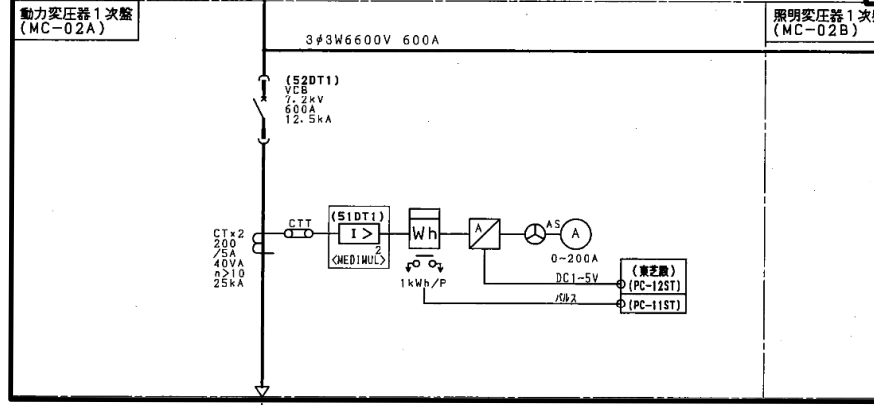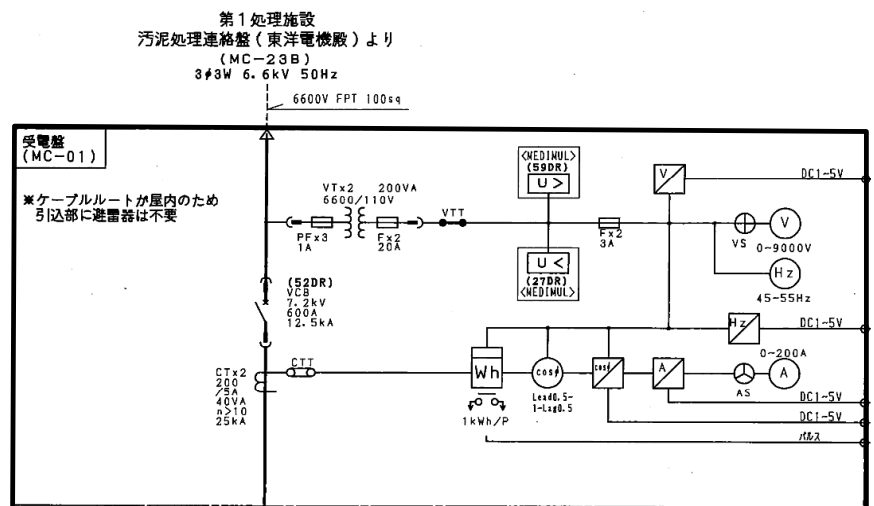

凡 例

記 号	名 称	記 号	名 称	記 号	名 称
VCB	真空遮断器	SR	直列リアクトル	I>	過電流継電器
VT	計器用変圧器	SC	進相コンデンサ	U<	不足電圧継電器
CT	変流器	VTT	電圧試験用端子	U>	過電圧継電器
ZCT	零相変流器	CTT	電流試験用端子	I<>	地絡継電器
T	変圧器	V	電圧計	I<	熱動継電器
PF	電力ヒューズ	+	電圧回路切換開閉器		
VCS	真空電磁接触器	A	電流計		
MCCB	配線用遮断器	+	電流回路切換開閉器		
MC	電磁接触器	W	電力計		
		+	力率計		
		+	周波数計		
		+	電力量計		
		+	トランスジューサ		