

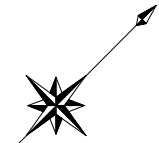



手稲中継ポンプ場：札幌市手稲区新発寒7条11丁目1番1号

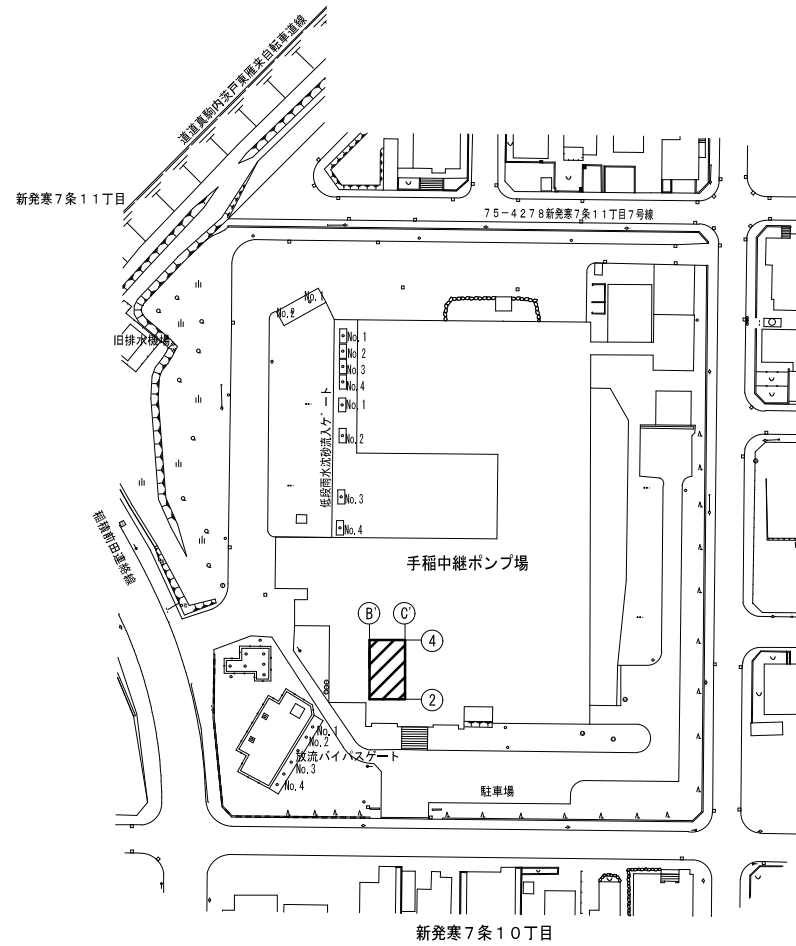

手稲区
新発寒7条11丁目

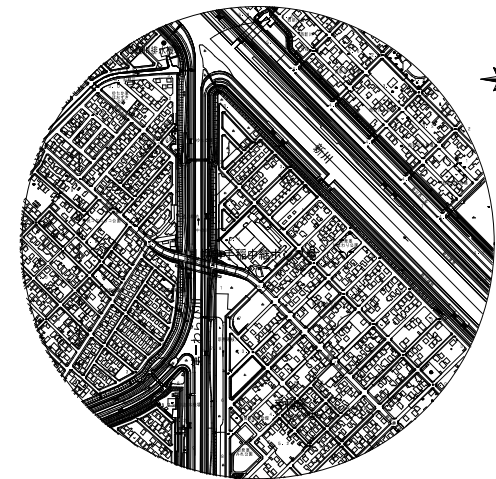

位置図 S-

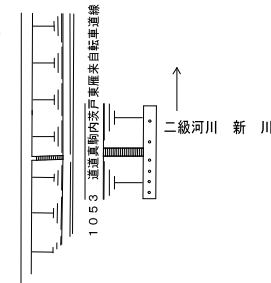


修繕場所

全体配置図 (Scale -)

札幌市下水道河川局事業推進部


課長	係長	主任	製図	令和7年7月	作製	業務名	手稲中継ポンプ場No.1高段沈砂トラフコンベヤ修繕業務			図 1 番 4
						図面名	手稲中継ポンプ場 位置図・配置図	縮尺	Free	

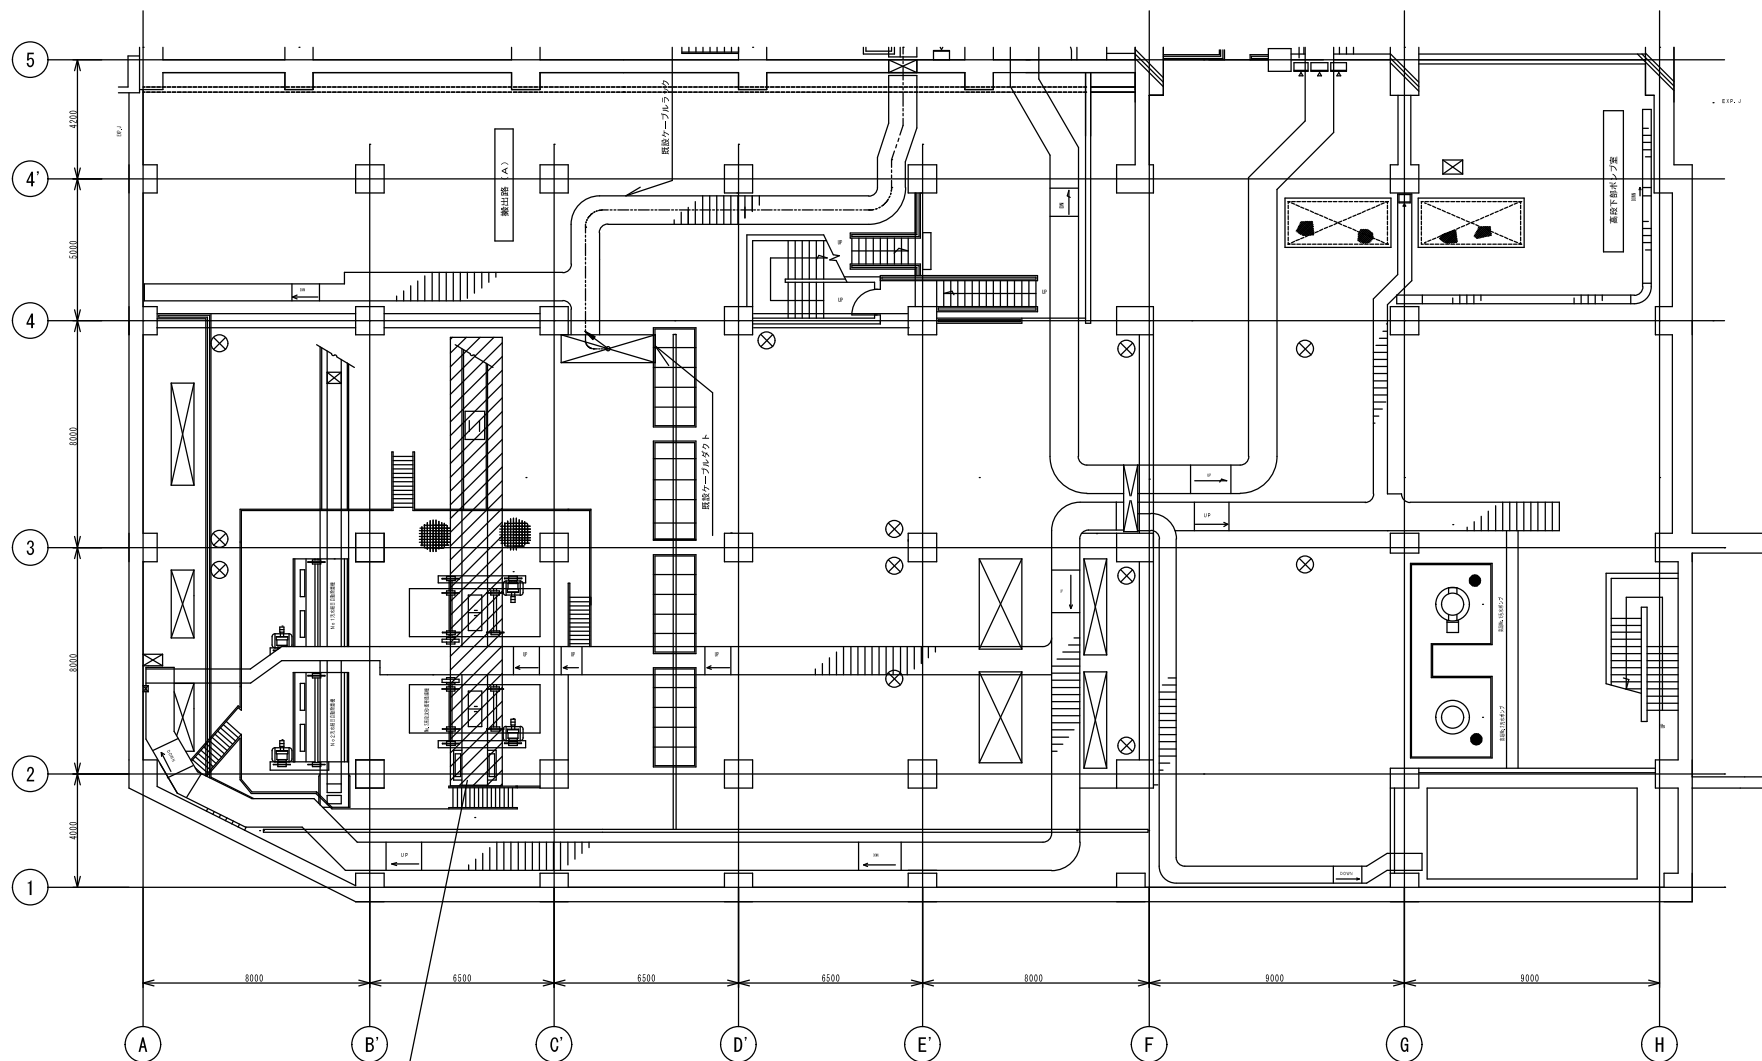

No.1高段汚水トラフコンベヤ設置個所図


No.1高段沈砂トラフコンベヤ

修繕対象機器 (No. 1高段沈砂トラフコンベヤ)

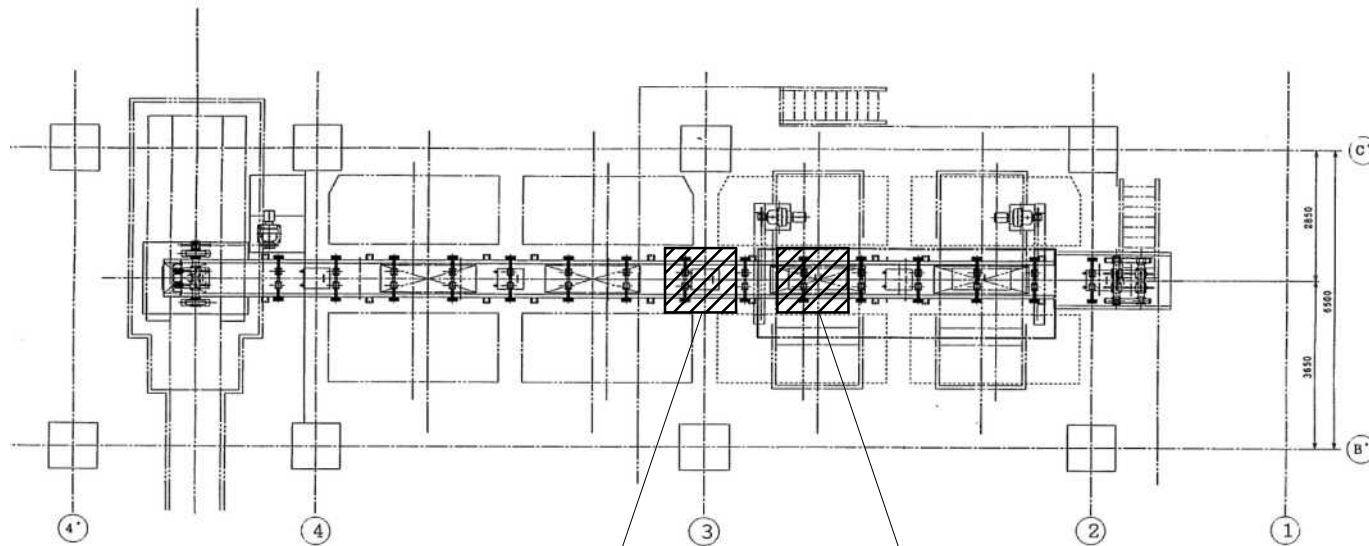

底板2枚交換


底板2枚交換

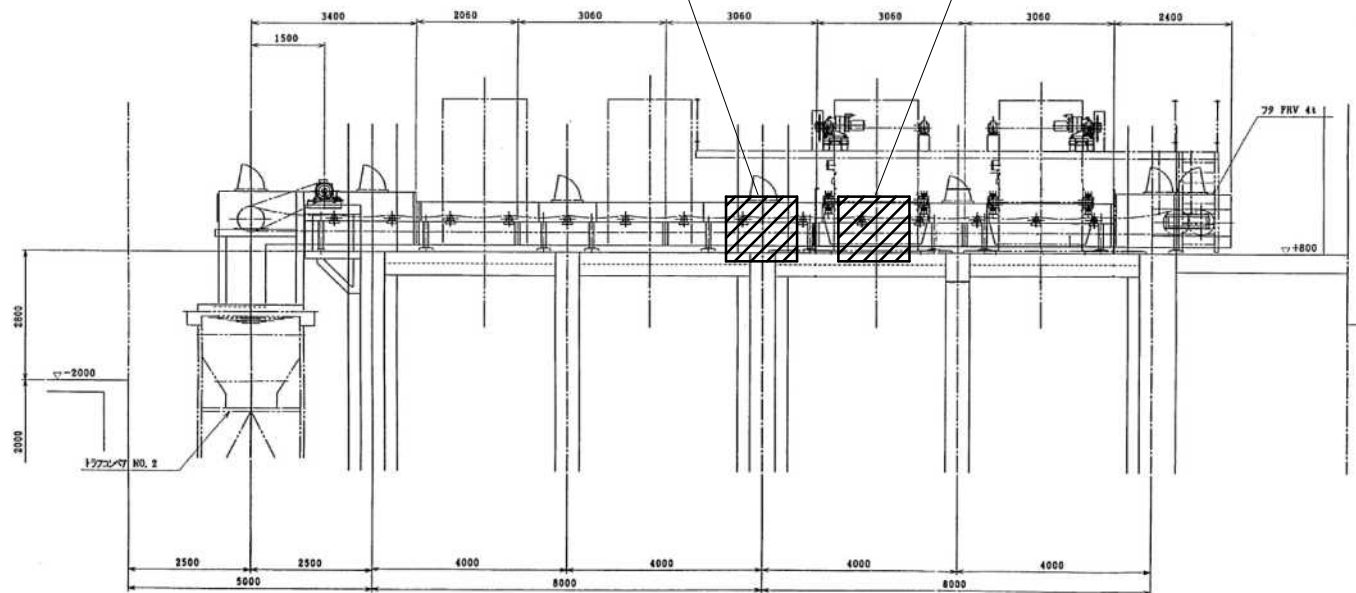

機器外形図

底板詳細













- ・材質 SUS304
- ・寸法 3mm×766mm×1000mm
- ・数量 4枚

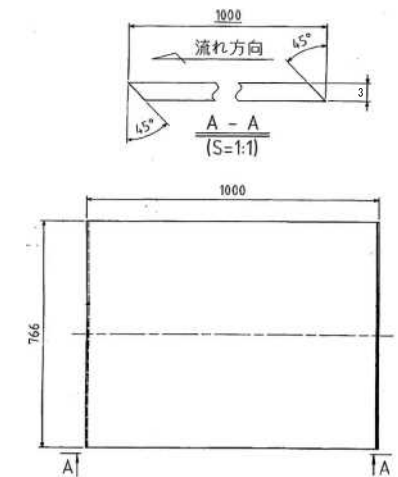

底板詳細図

業務概要

- ・No.1 高段沈砂トラフコンベヤの  部底板を4枚交換する。
※底板の継ぎ目部分で、2枚にまたがり破損しているところが2か所ある。
- ・底板交換後に試運転調整を実施する。
- ・取り外した既設の底板は厚別水再生プラザ貯留施設（厚別区厚別町山本645番地18）まで運搬する。

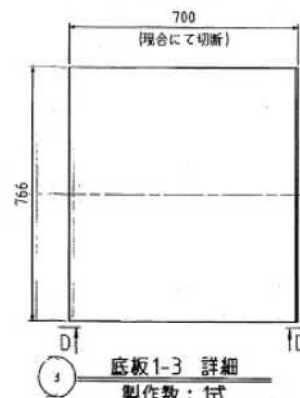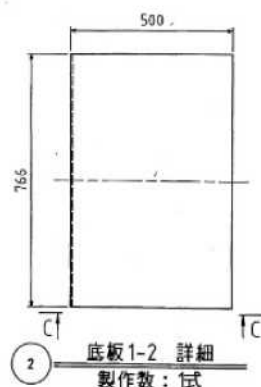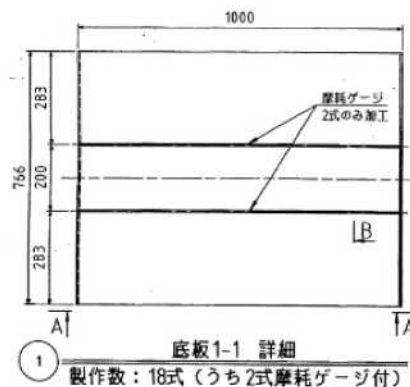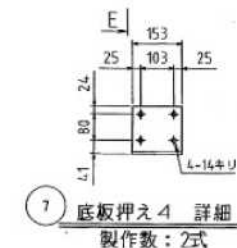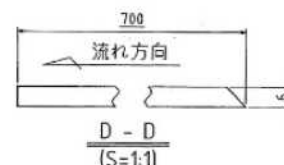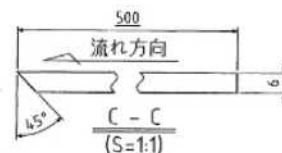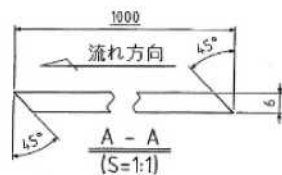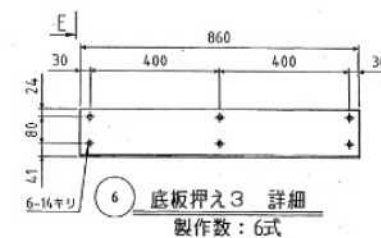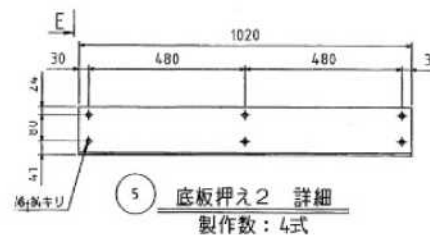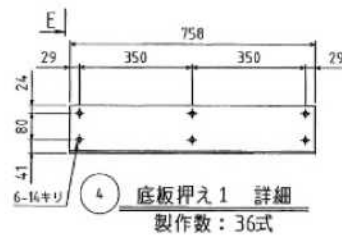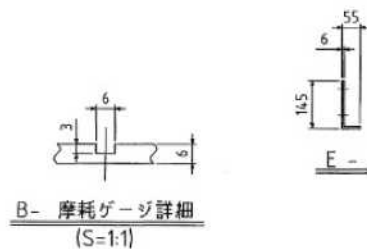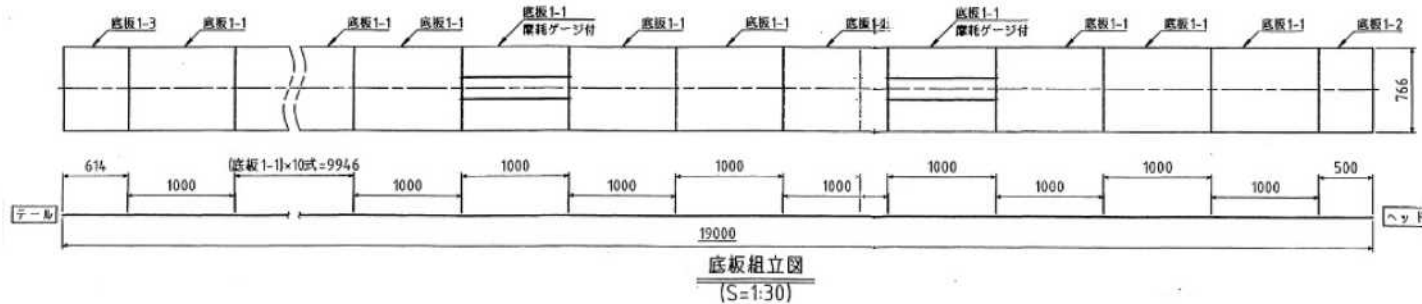

7	底板押え4	SS400	2						
6	底板押え3	SS400	6						
5	底板押え2	SS400	4						
4	底板押え1	SS400	36						
3	底板1-3	HSS40	1						
2	底板1-2	HSS40	1						
1	底板1-1	HSS40	18						
番号	名 称	材 料	数 量	単 位	計 量	備 考	注 意	検 査	備 考
			1台分	重量 (kg)					