


創成川水再生プラザ

施工場所 札幌市北区麻生町8丁目1番15号

創成川水再生プラザ




位置図 S=1/10000

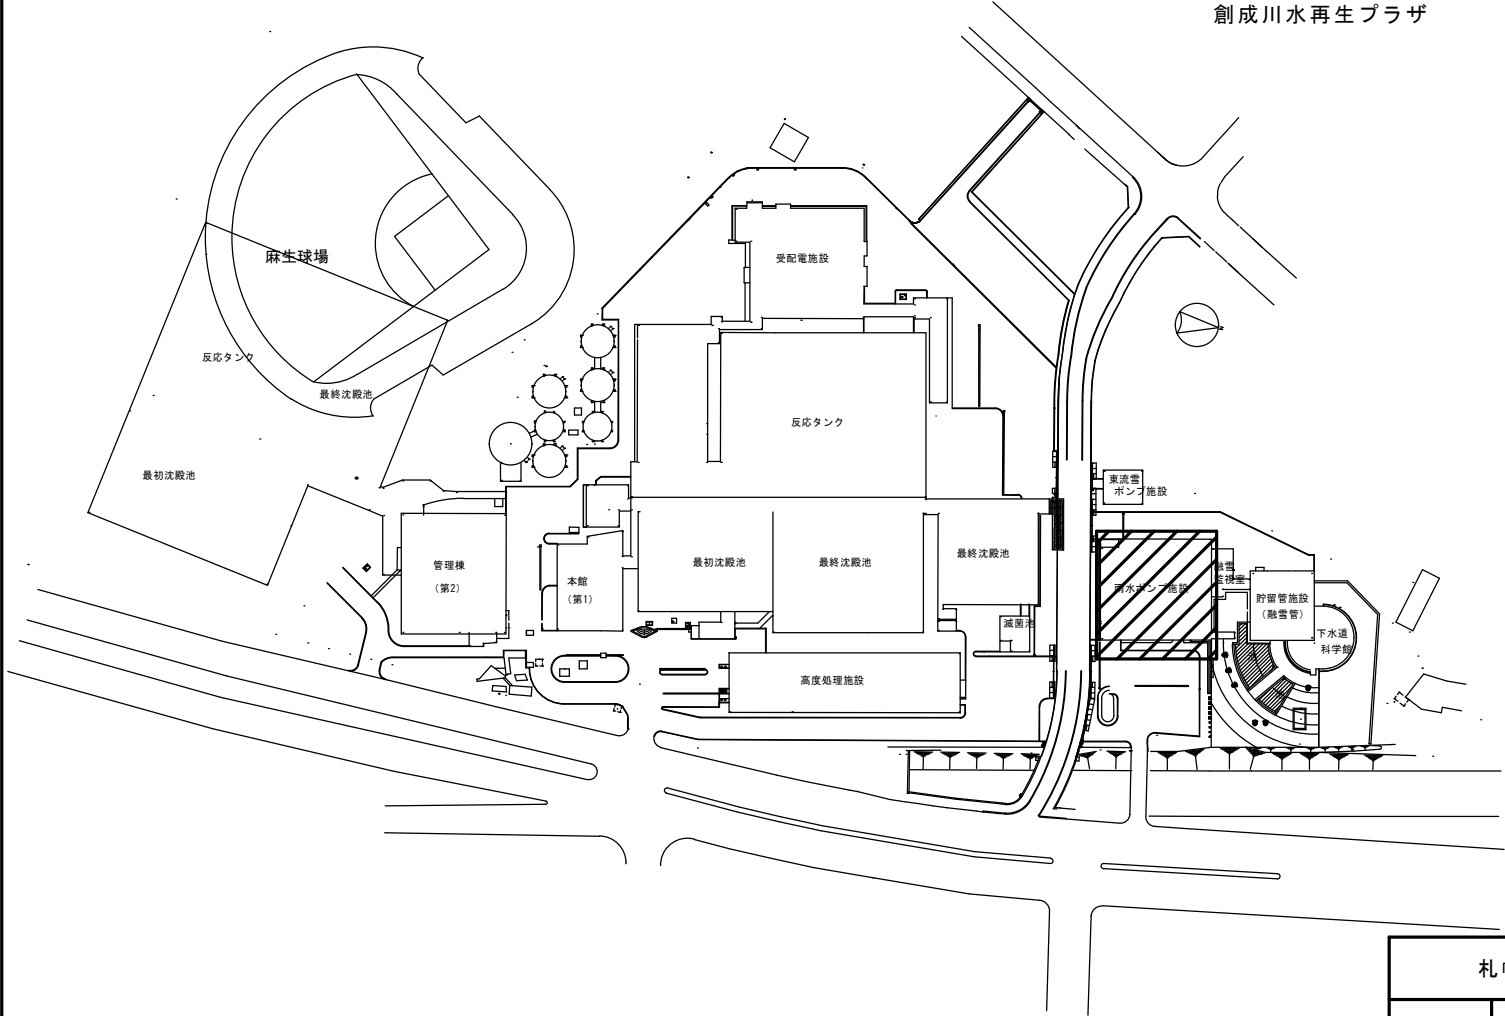

 は、今回施工場所を示す。


札幌市下水道河川局事業推進部				1 / 4
役務名	創成川水再生プラザ雨水ポンプ施設 シャッター修繕業務			
図面名	位置図			
所長	係長	設計主 計任	製 図	Scale S=Free
				令和7年8月

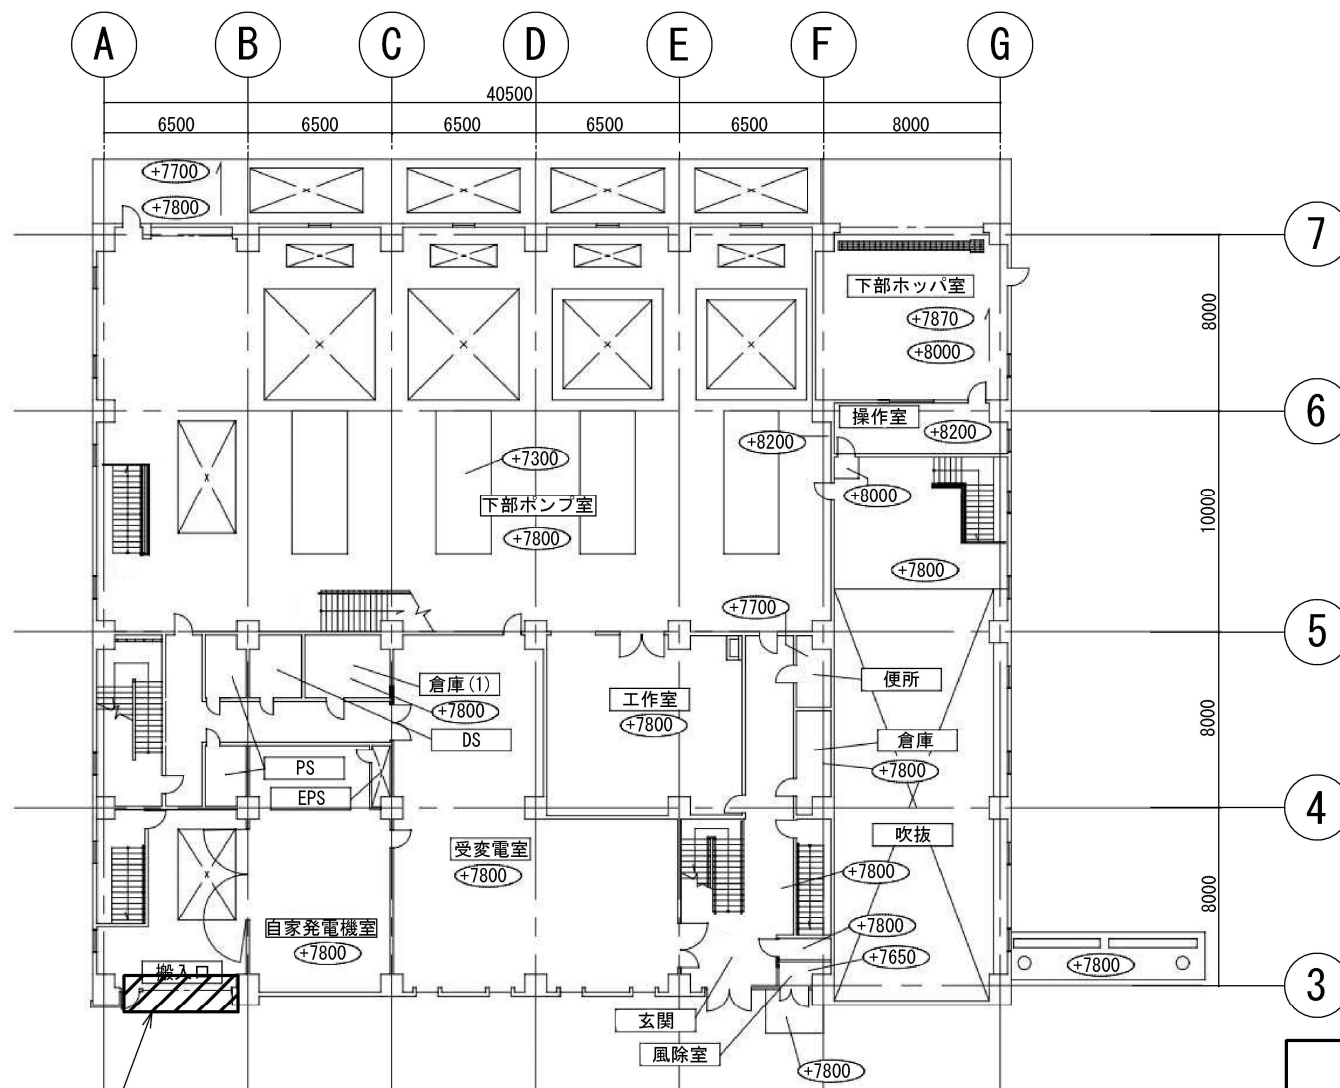

雨水ポンプ施設シャッター


雨水ポンプ施設

キープラン

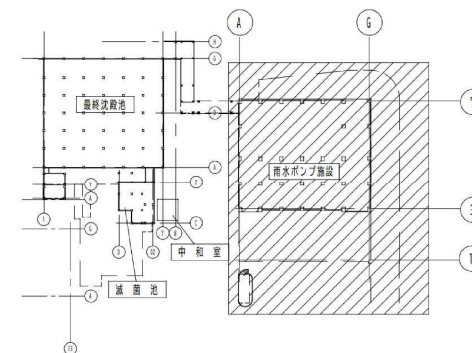


は、今回施工場所を示す。

札幌市下水道河川局事業推進部				2 / 4
役 務 名	創成川水再生プラザ雨水ポンプ施設 シャッター修繕業務			
図 面 名	平面図			
所 長	係 長	設 主 計 任	製 図	Scale S=Free
				令和 7 年 8 月

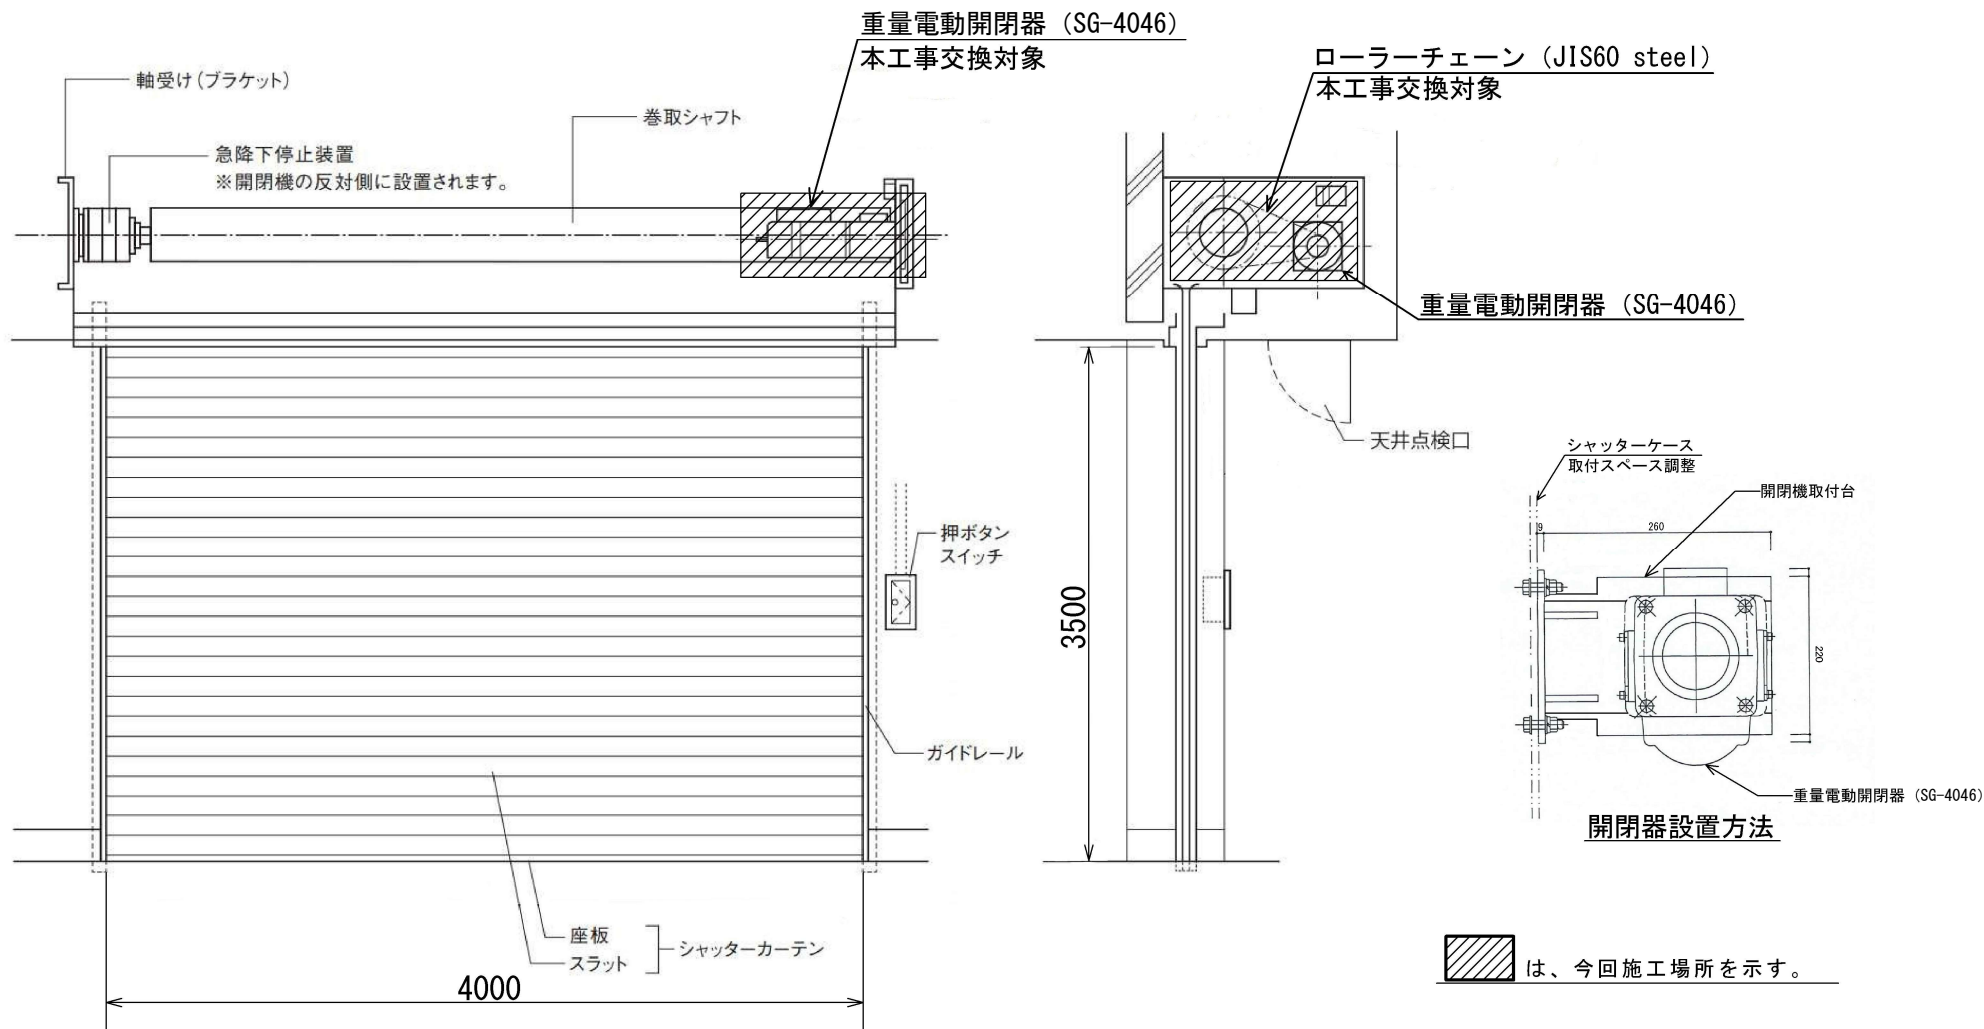

雨水ポンプ施設シャッター

札幌市下水道河川局事業推進部				3 / 4
役 務 名	創成川水再生プラザ雨水ポンプ施設 シャッター修繕業務			
図 面 名	断面図			
所 長	係 長	設 主 計 任	製 図	Scale S=Free
				令和 7 年 8 月

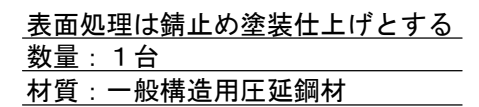

札幌市下水道河川局事業推進部				4 / 4
工事名	創成川水再生プラザ雨水ポンプ施設 シャッター修繕業務			
役務名	詳細図			
所長	係長	設計任	製図	Scale S=Free
				令和7年8月