



札幌市厚別区厚別町山本1073番地21

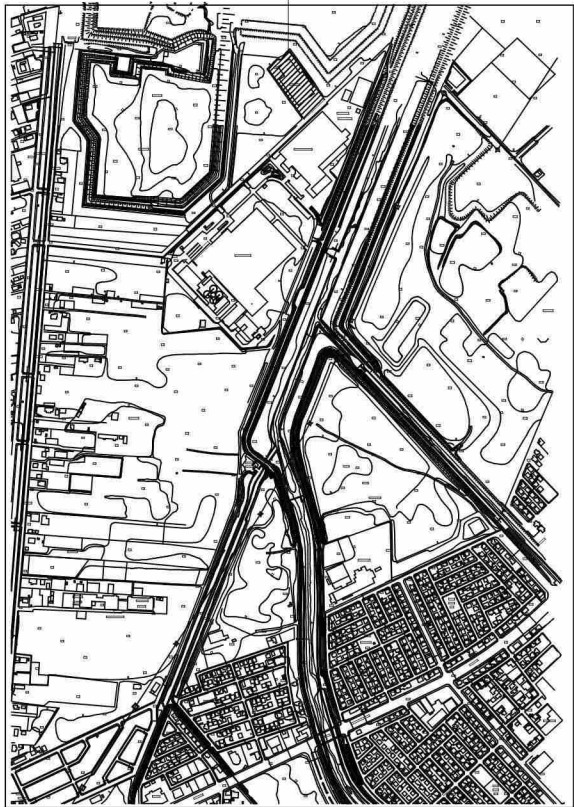


位置図

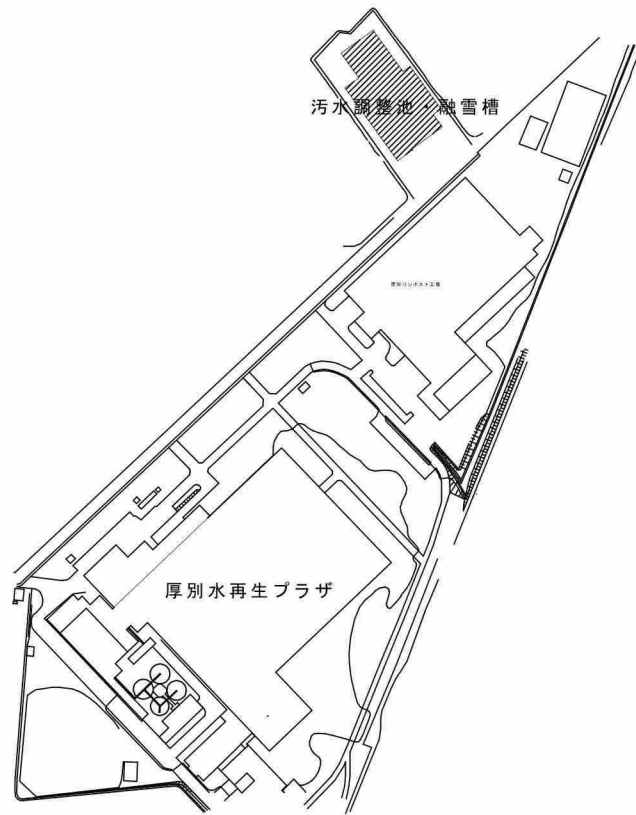

配置図

 修繕対象箇所

札幌市下水道河川局事業推進部豊平川水処理センター	課長	係長	主任	製図	令和7年 7月	作製	業務名	厚別融雪槽ホッパー室ドアほか修繕業務			図 1 番 6
							図面名	厚別融雪槽 位置図・配置図	縮尺	FREE	

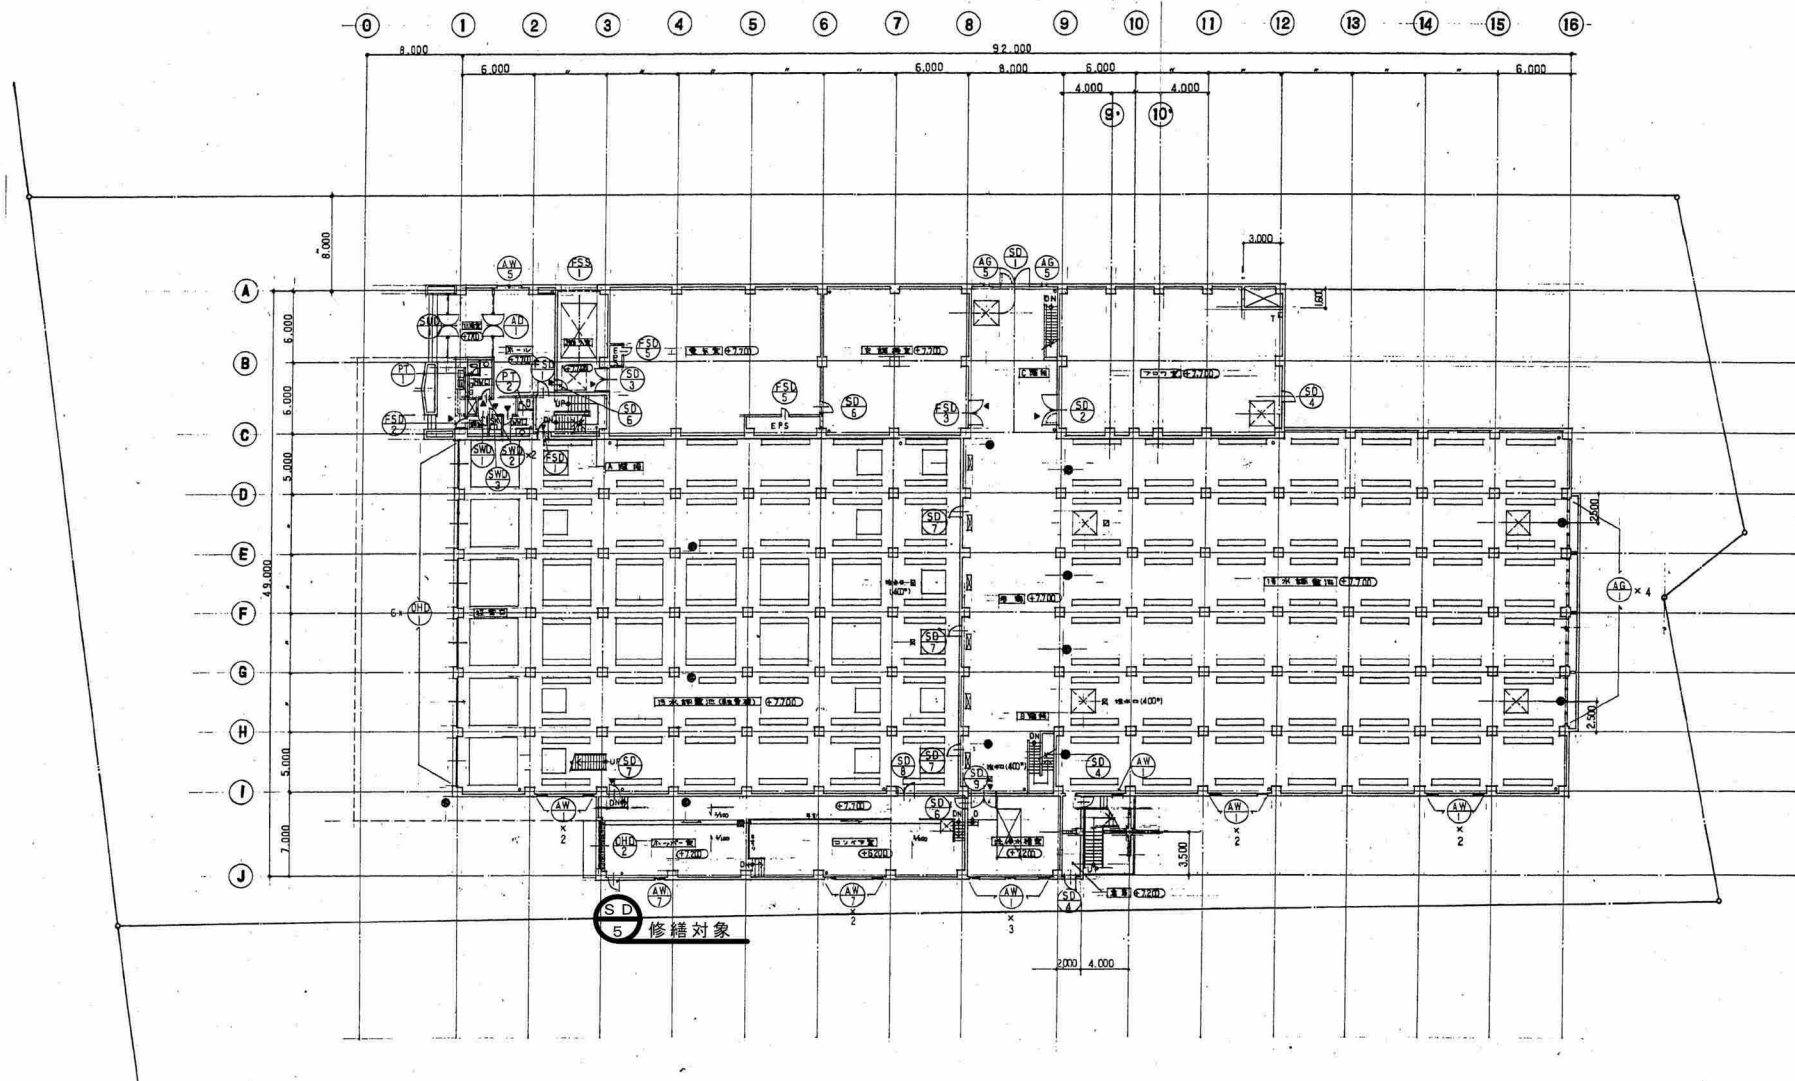

札幌市下水道河川局事業推進部豊平川水処理センター

課長 係長 主任 製図 令和7年 7月 作製


業務名 厚別融雪槽ホッパー室ドアほか修繕業務


図面名 厚別融雪槽
1階建具案内図


縮尺

FREE

図番
2
6

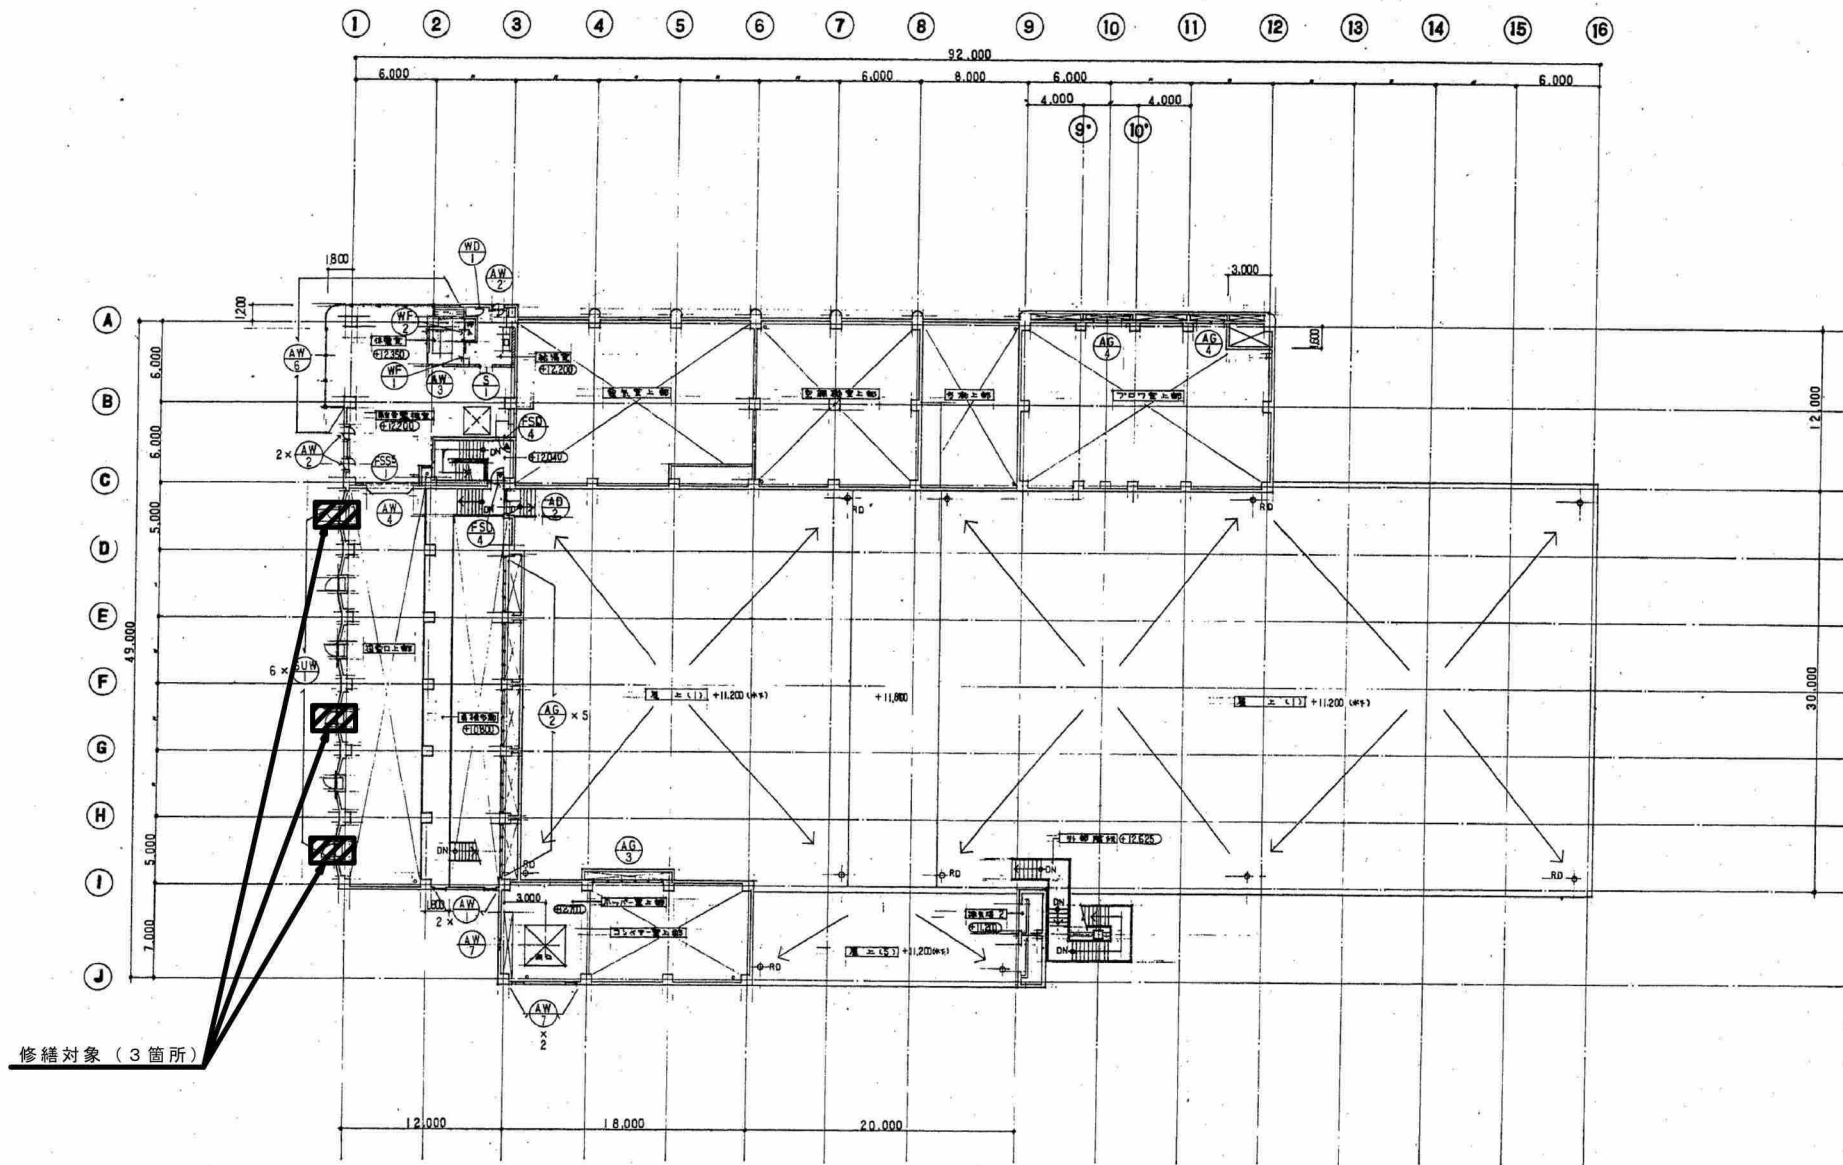

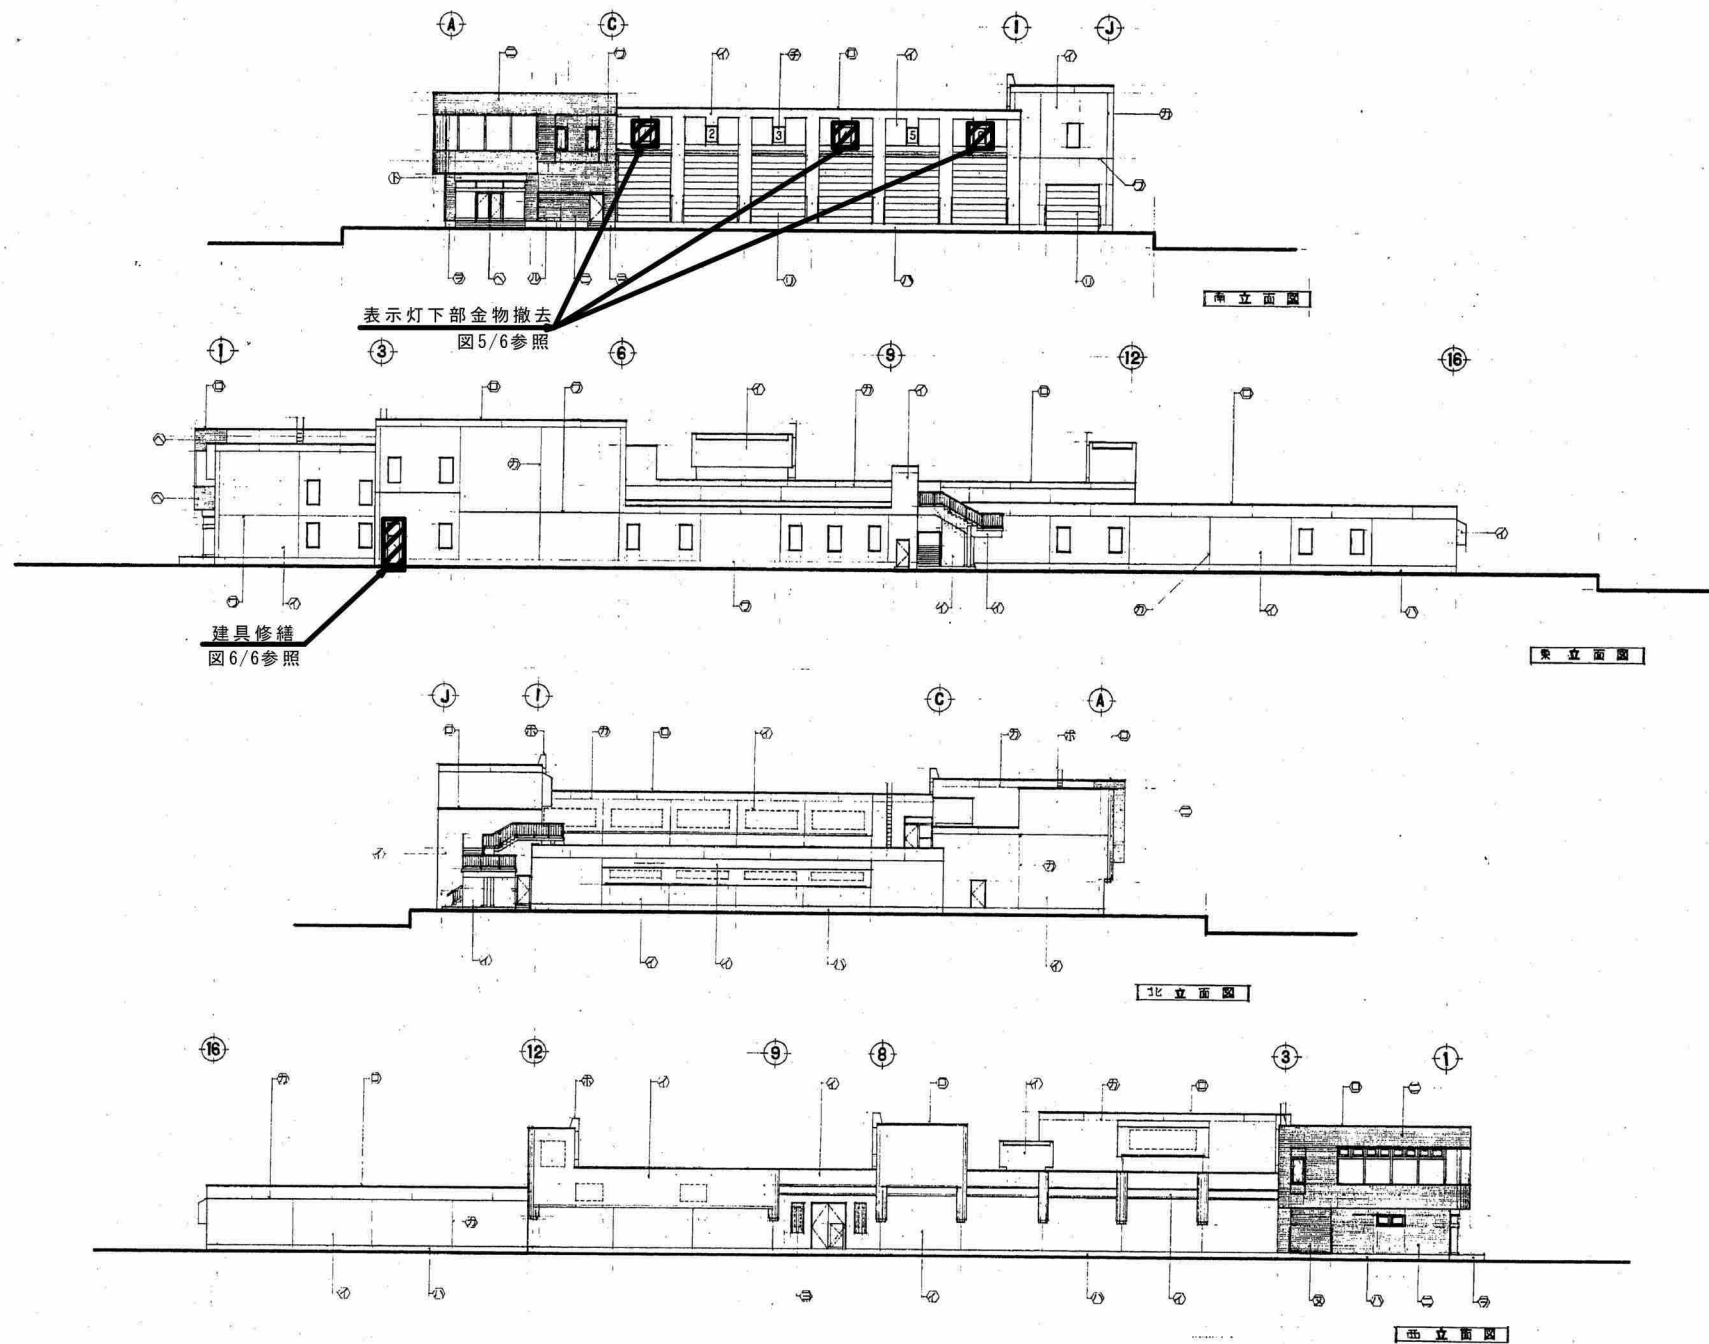

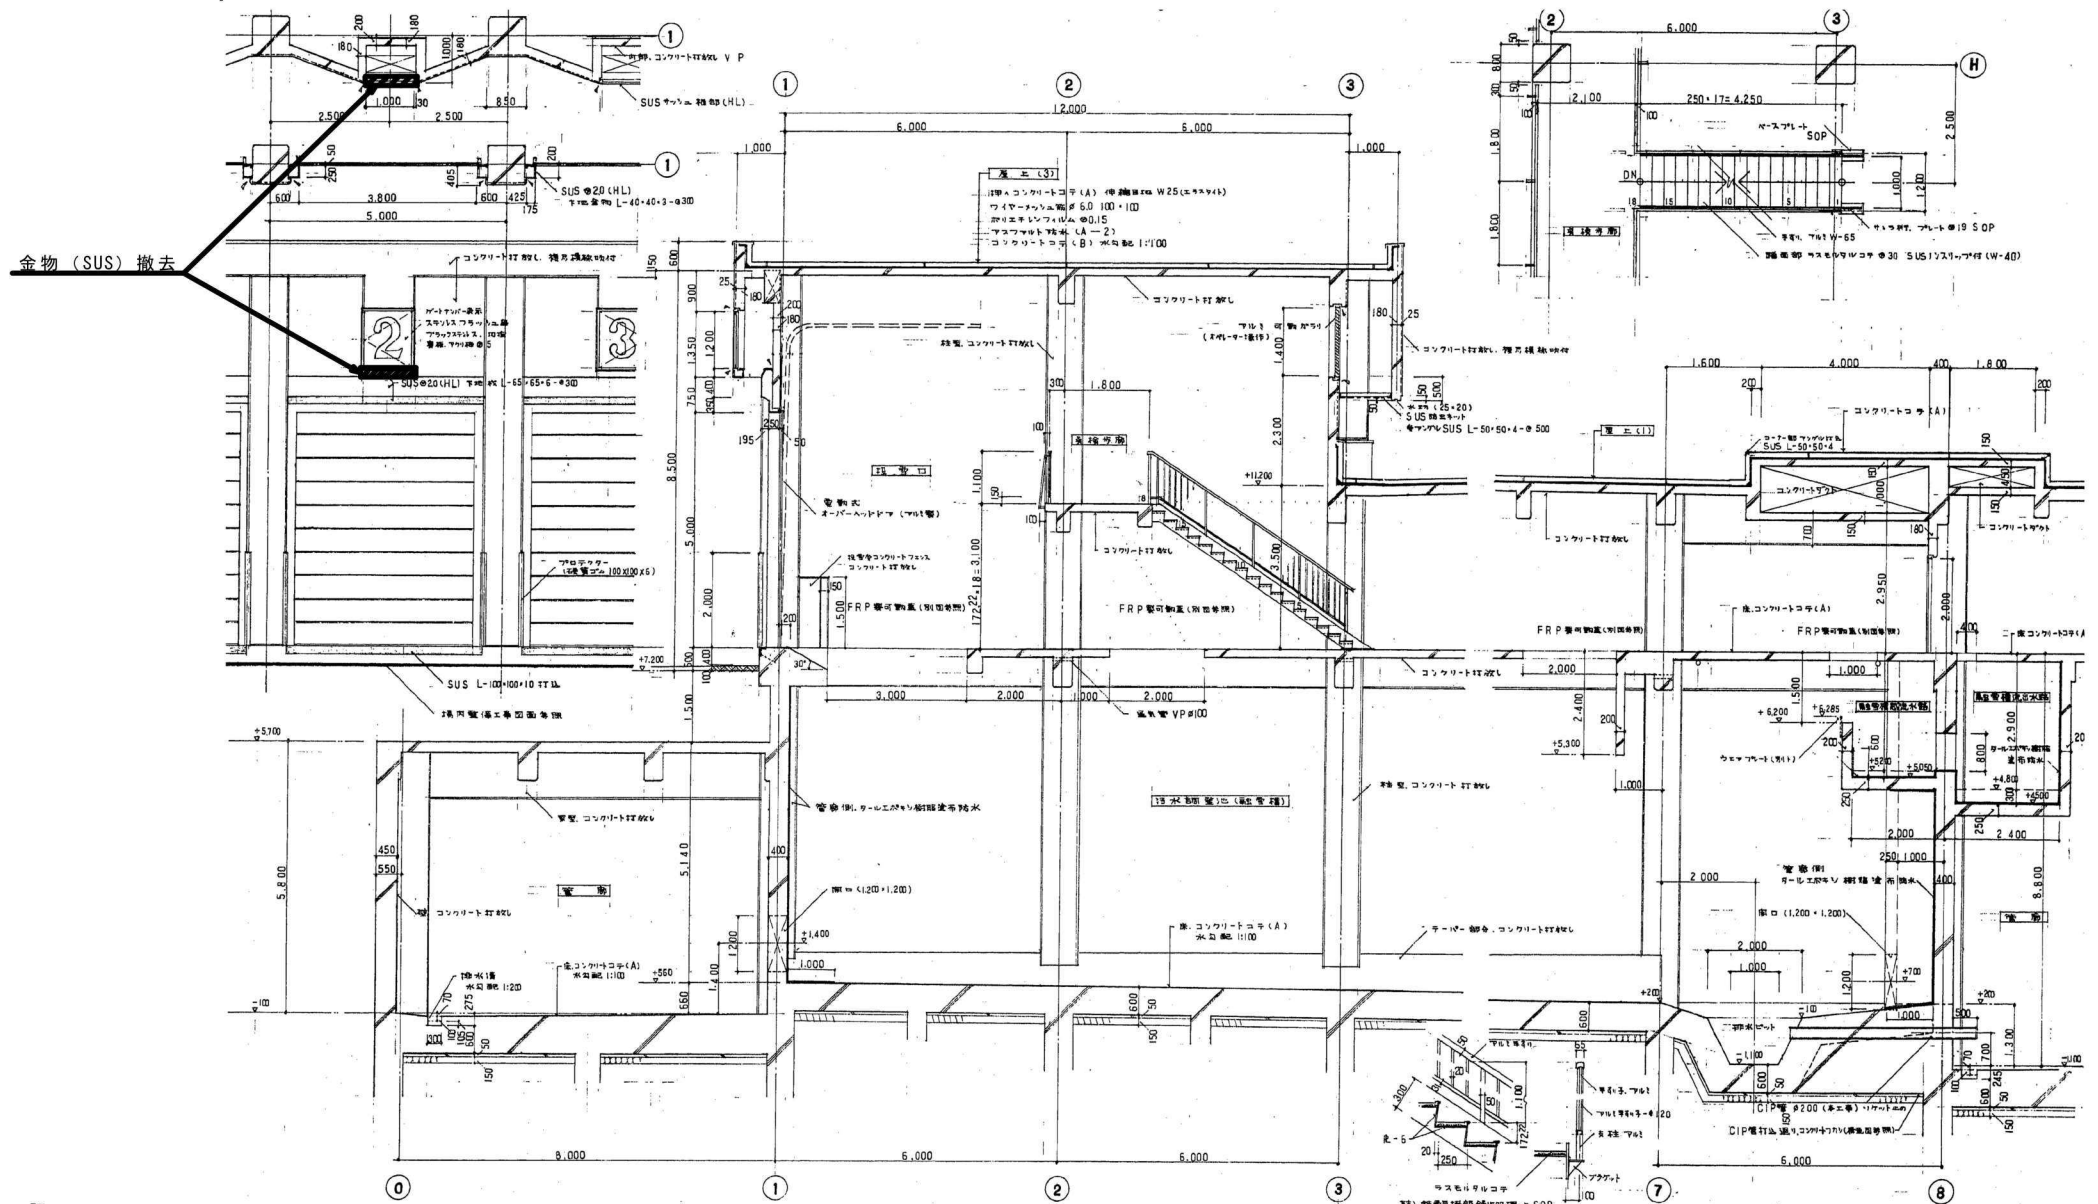

注 記



表示灯下部の金物 (SUS) を撤去のこと。

撤去は、1 番・4 番・6 番表示灯の 3 箇所。

撤去した表示灯下部金物は、厚別水再生プラザ 貯留施設へ運搬すること。

撤去に際して、高所作業車を使用すること。

札幌市下水道河川局事業推進部豊平川水処理センター	課 長	係 長	主 任	製 図	令和 7 年 7 月	作 製	業務名	厚別融雪槽ホッパー室ドアほか修繕業務		図 番 5 / 6
							図面名	厚別融雪槽 表示灯下部金物撤去図	縮 尺 FREE	

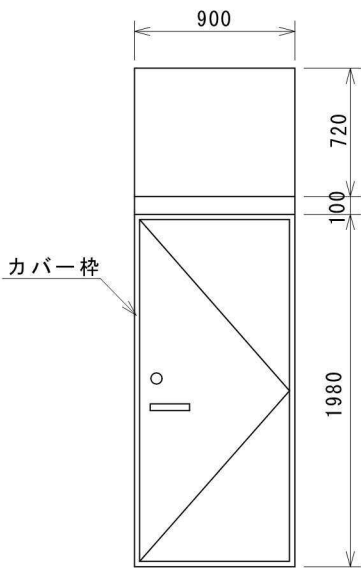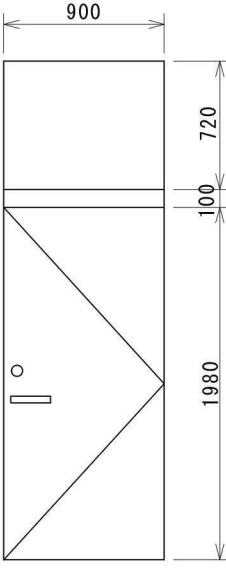符号・名称		5SD鋼製片開き戸（欄間付き）								
位 置		1階 ホッパー室								
形状及び寸法										
型 式		片開きフラッシュドア								
材 質		スチール								
枠寸法・建具厚		100 ・ 40								
仕 上		DP								
ガ ラ ス		透明網入り PWN6.8								
建 具 金 物		レバーハンドル錠、DC、丁番								
1. 建具周辺のモルタルをはつり、枠撤去のこと。										
2. はつりの際は、仕上塗材（石綿みなし含有）を剥離剤を用いて湿潤・隔離養生・保護具・保護衣の着用等により適切に除去し、専用の袋に詰めること。										
3. その他、石綿作業に関しては関係法令を遵守すること。										
4. 撤去した鋼製建具は、厚別水再生プラザ 貯留施設へ運搬のこと。										
5. 撤去したはつりガラ等は、分別のうえ、発注者へ引き渡すこと。										
建具表（撤去）										
符号・名称		5SD鋼製片開き戸（欄間付き）								
位 置		1階 ホッパー室								
形状及び寸法										
型 式		片開きフラッシュドア								
材 質		扉：スチール t 1.6 (GW充填) 枠：SUS t 1.5								
枠寸法・建具厚		100 ・ 40								
仕 上		DP								
ガ ラ ス		透明網入り PWN6.8								
建 具 金 物		レバーハンドル錠、DC、SUS丁番 ステンレス沓摺（外部段付AT）t 1.5								
1. 撤去した建具周辺をモルタル詰め（塗装不要）のこと。										
2. 建具枠廻りシーリング打設（変成シリコーン）すること。										
建具表（改修）										
カギメーカー：MIWA （カギ番号は、別途指示する。）										
札幌市下水道河川局事業推進部豊平川水処理センター		所 長	係 長	係	製 図	令和7年 7月	業務名	厚別融雪槽ホッパー室ドアほか修繕業務		図 番
							図面名	建具表（撤去・改修）	縮 尺 S=FREE	6/6