


場内池槽構造図

S=1:1,000

2335 24 01 k1



凡 例

○	マンホール頭	——	未処理水送水管
—	橋内道路など	——	最終処理水送水管
□	地上構造物	——	未処理水送水管
□	地下構造物	——	最終処理水送水管

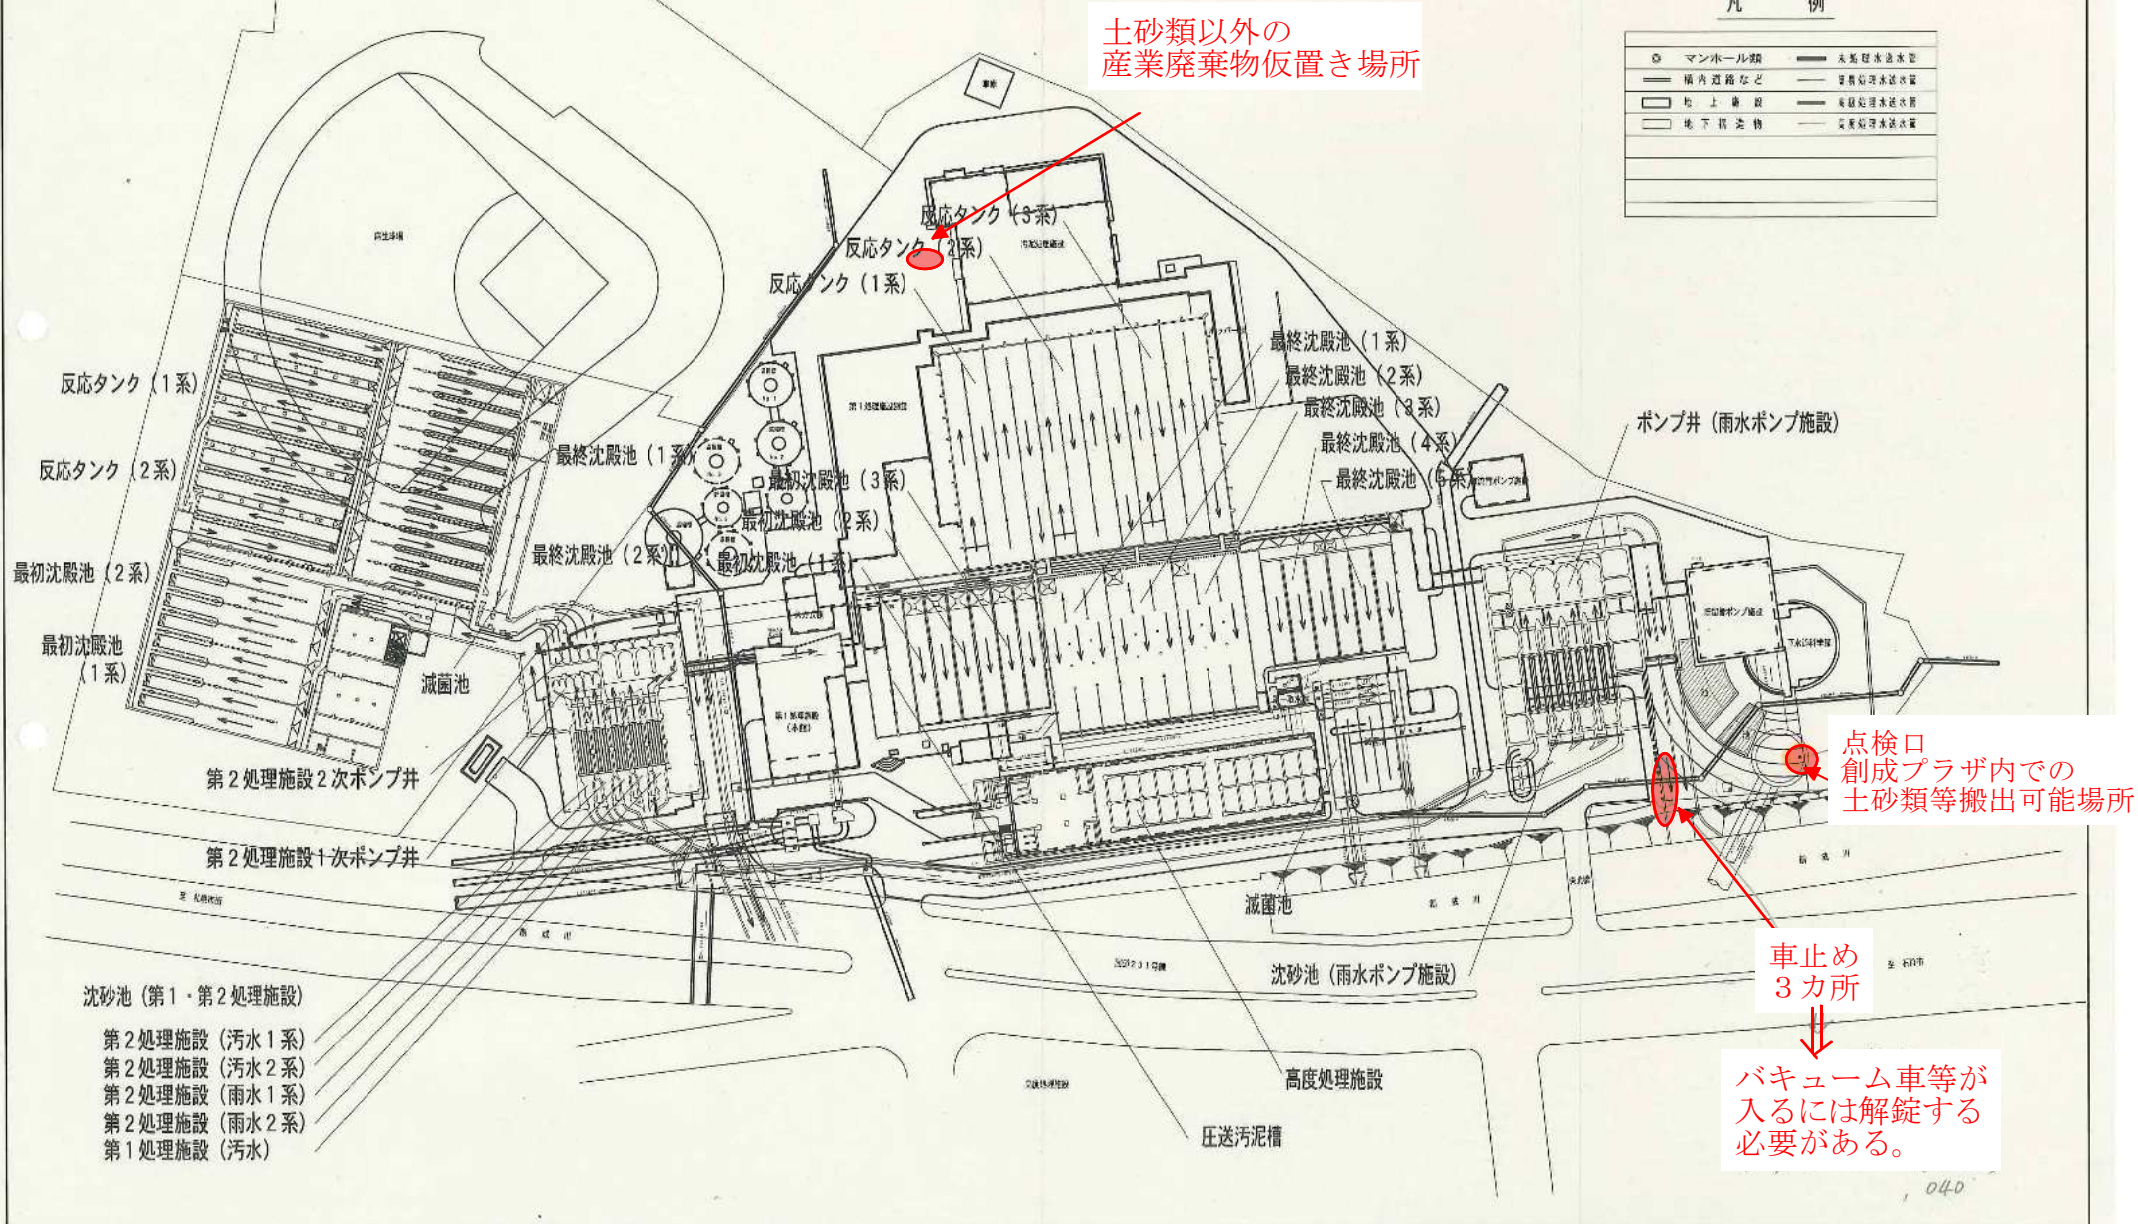

別紙2 創成川融雪管位置図等

創成川融雪管: 札幌市東区北27条東1丁目～北区麻生町8丁目1番15号
マンホール3箇所(北27条、北37条、処理場)

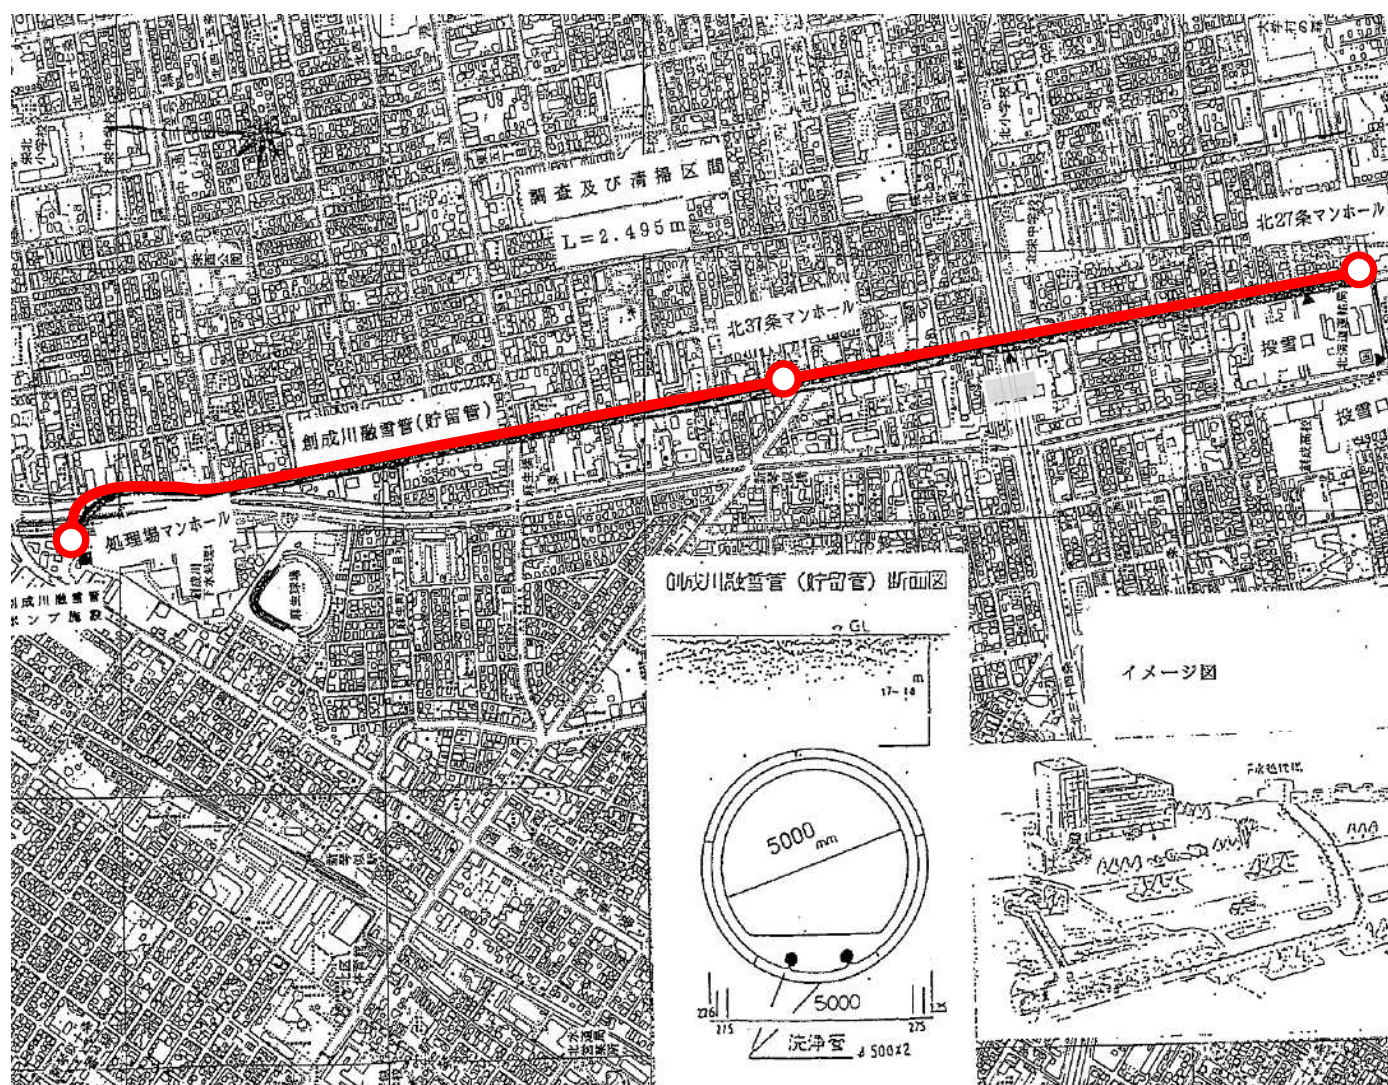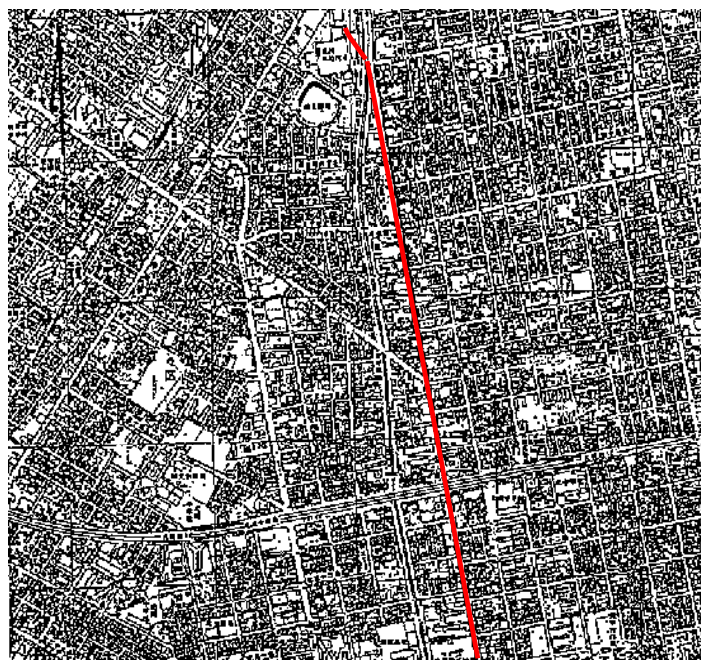

作業位置図（東区北27条東1丁目）



[illegible]

施工力所

北37条
さくら公園