


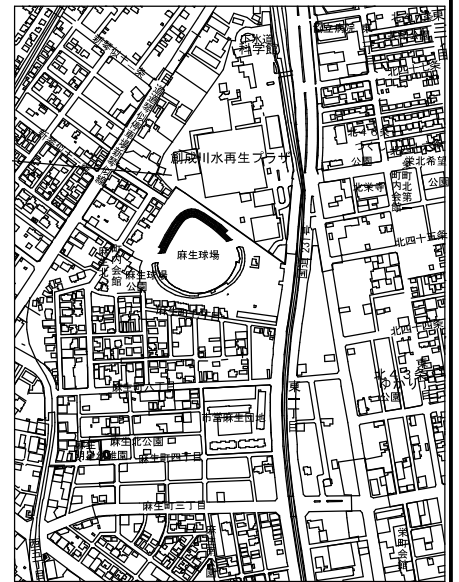
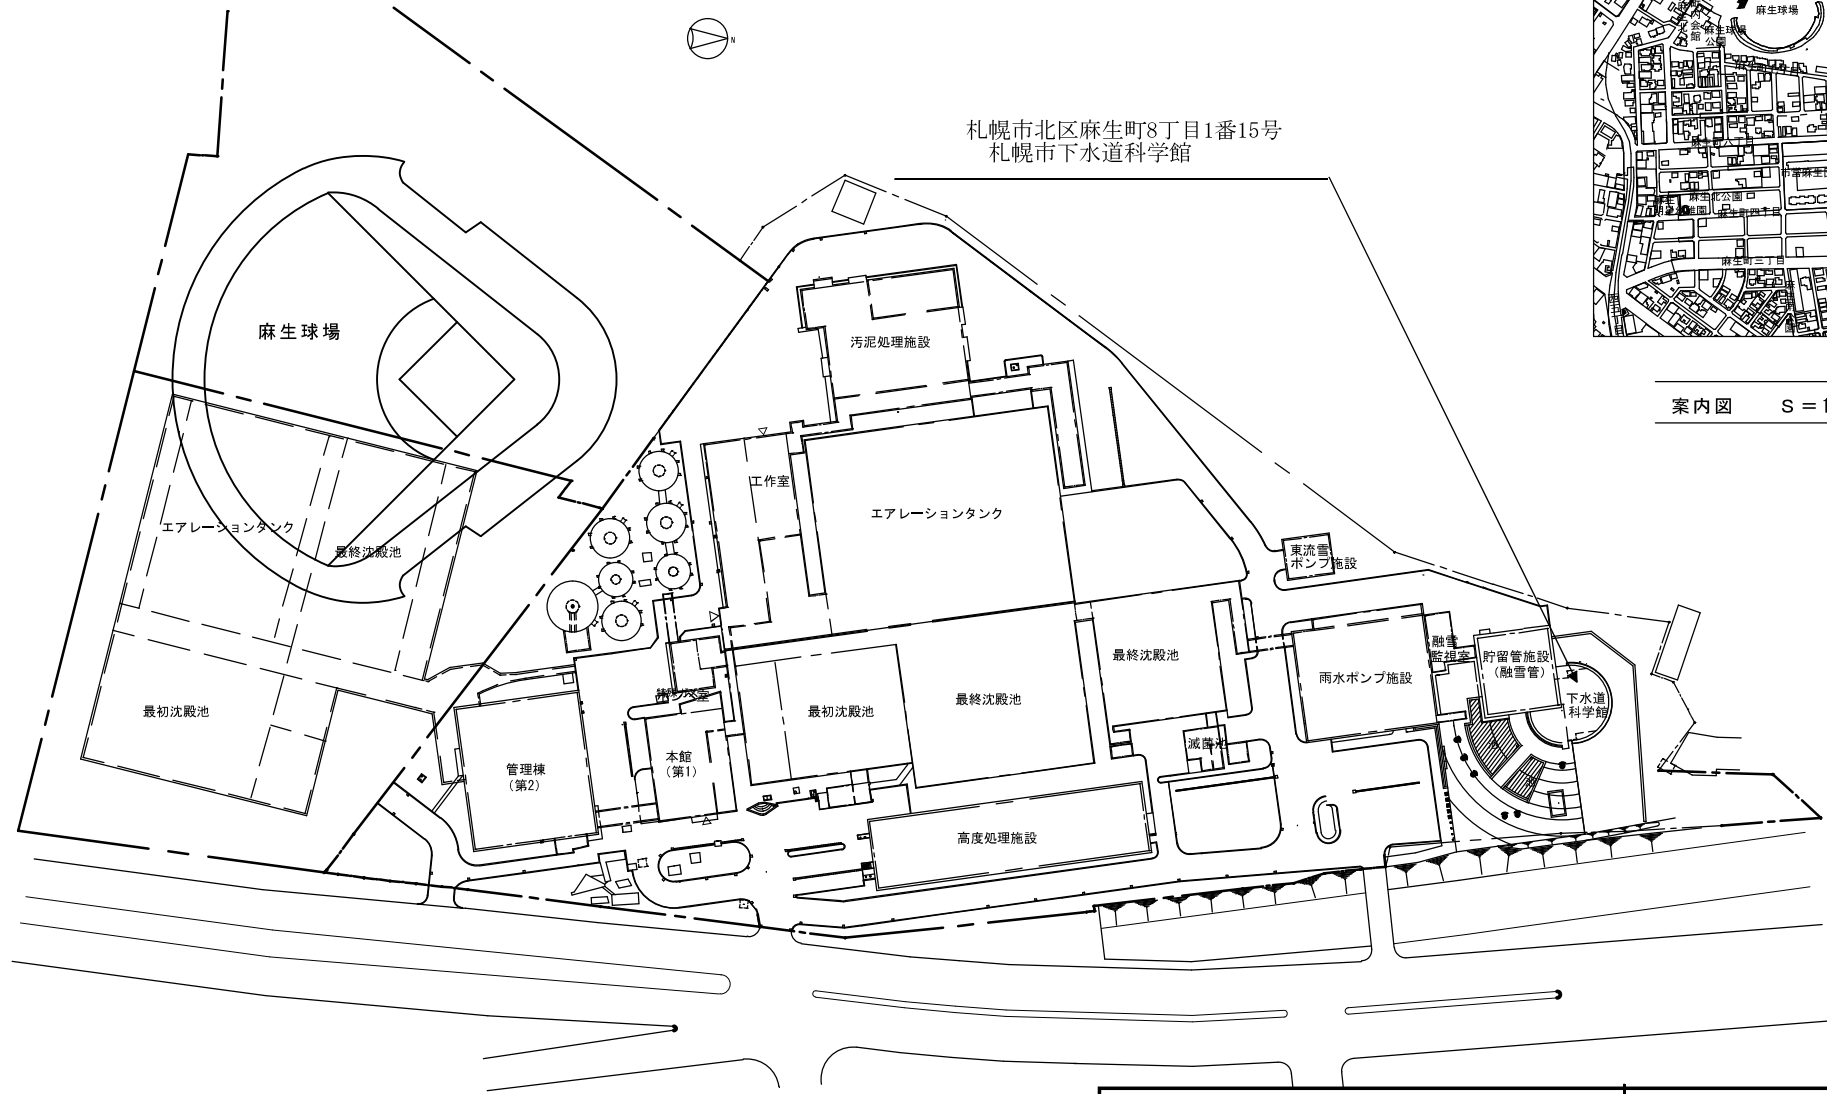
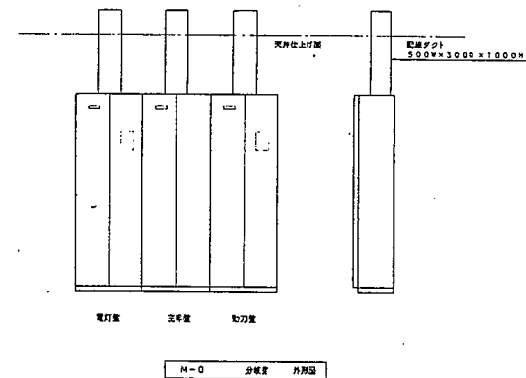
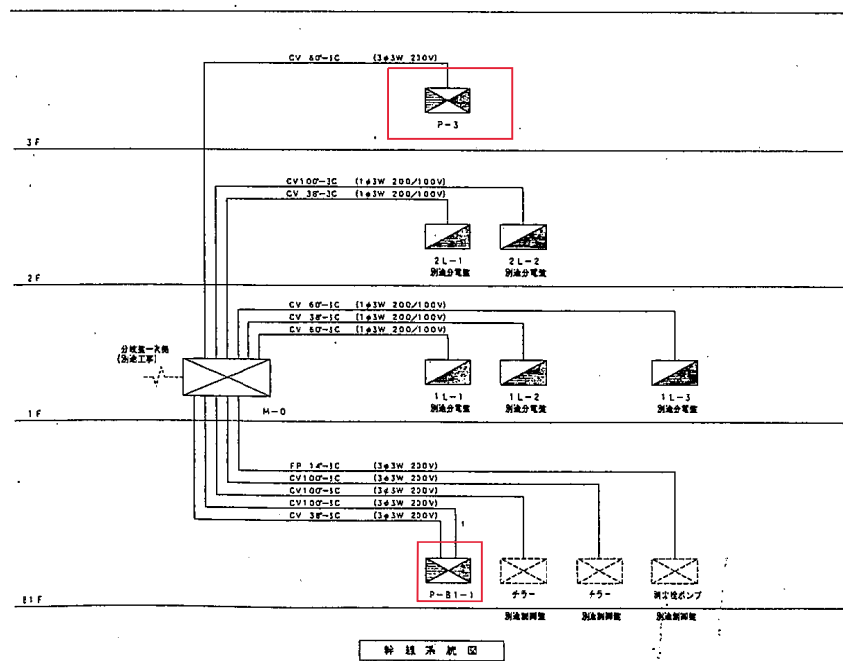


札幌市北区麻生町8丁目1番15号
札幌市下水道科学館

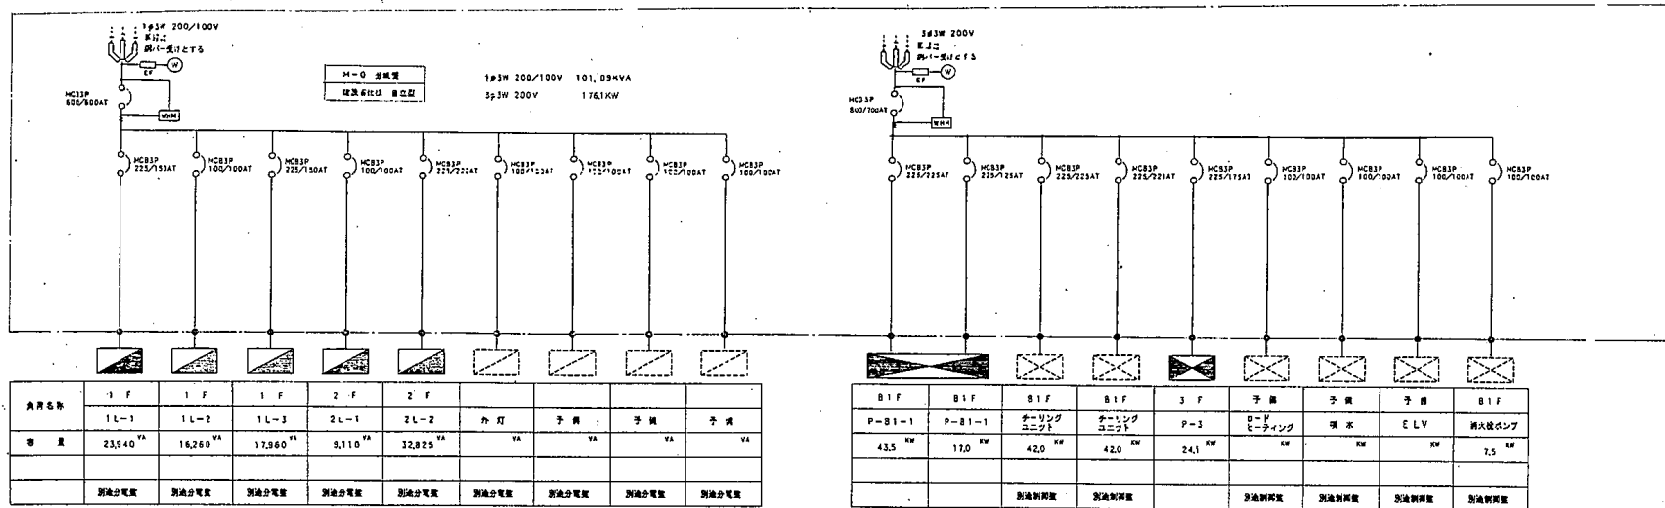

案内図 S = 1/10000

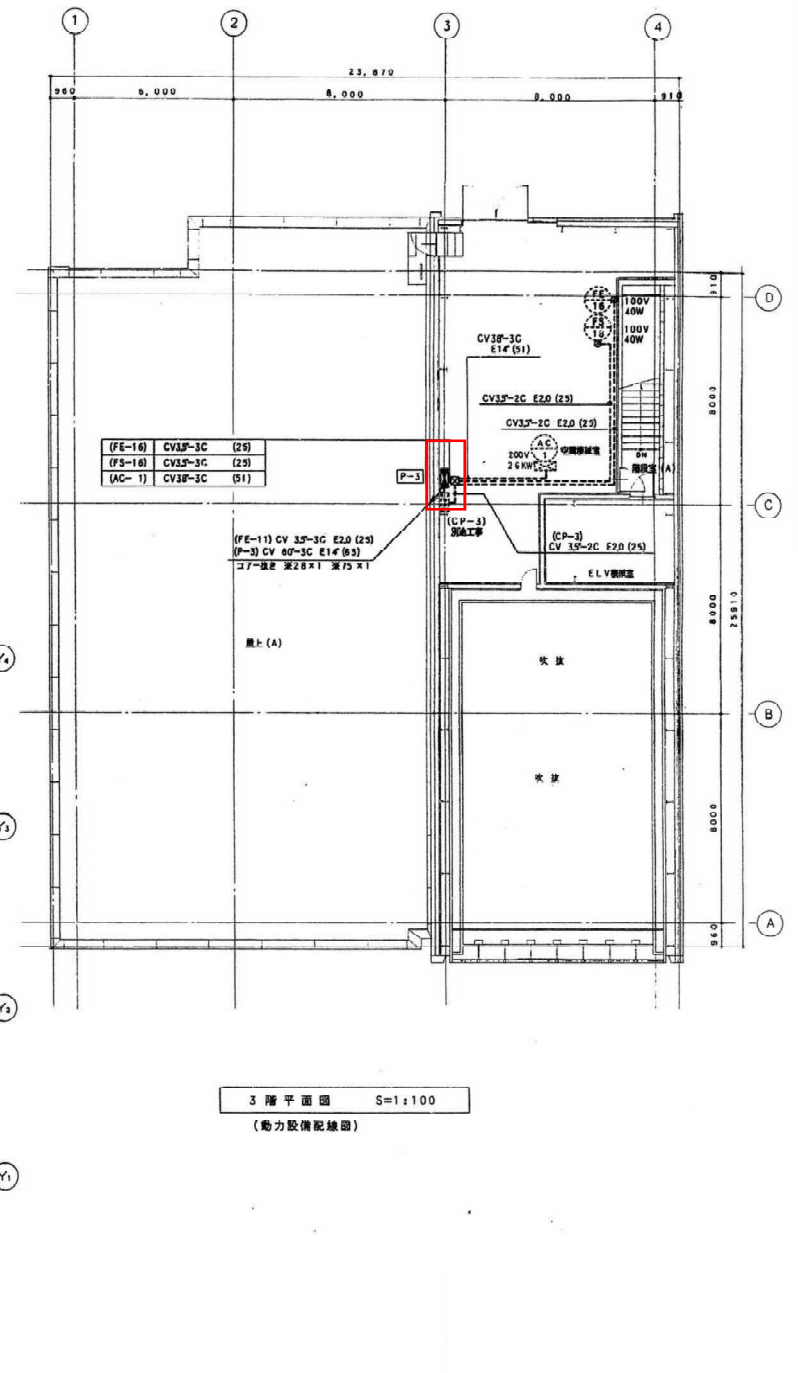

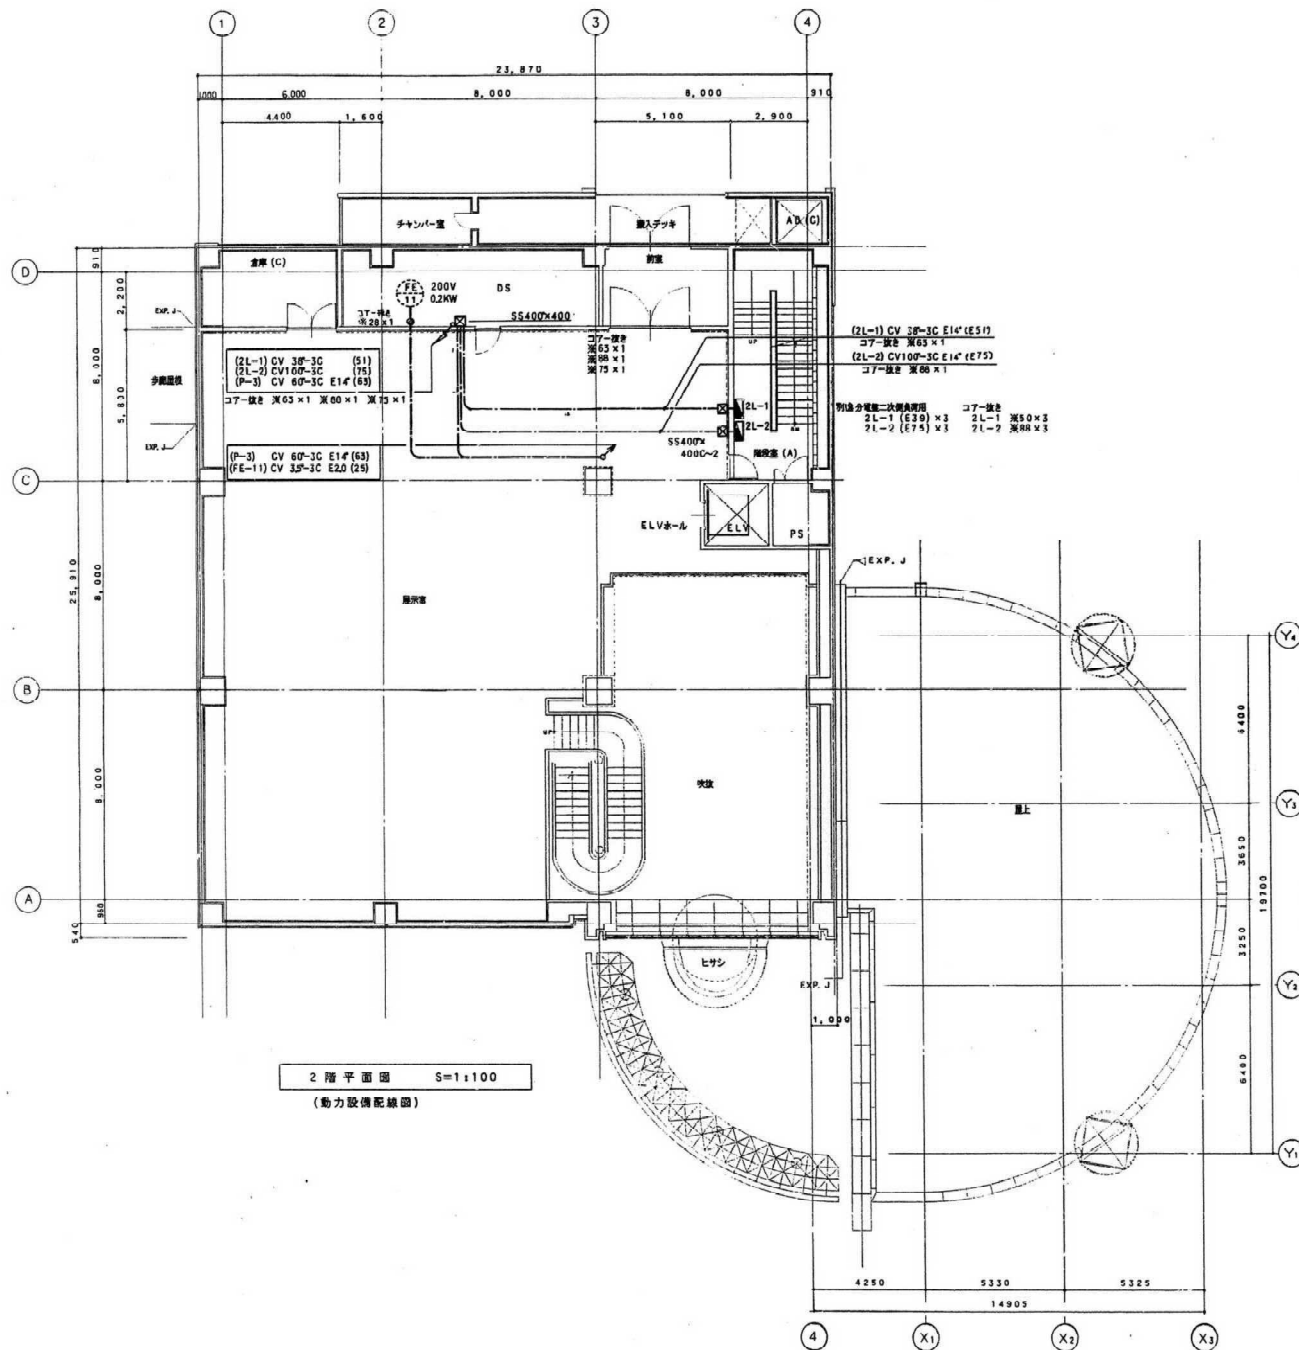

P-B1-1 動力盤(1)



P-3 動力盤

