


創成川水再生プラザ配置図


履行場所 札幌市北区麻生町8丁目1番15号

創成川水再生プラザ

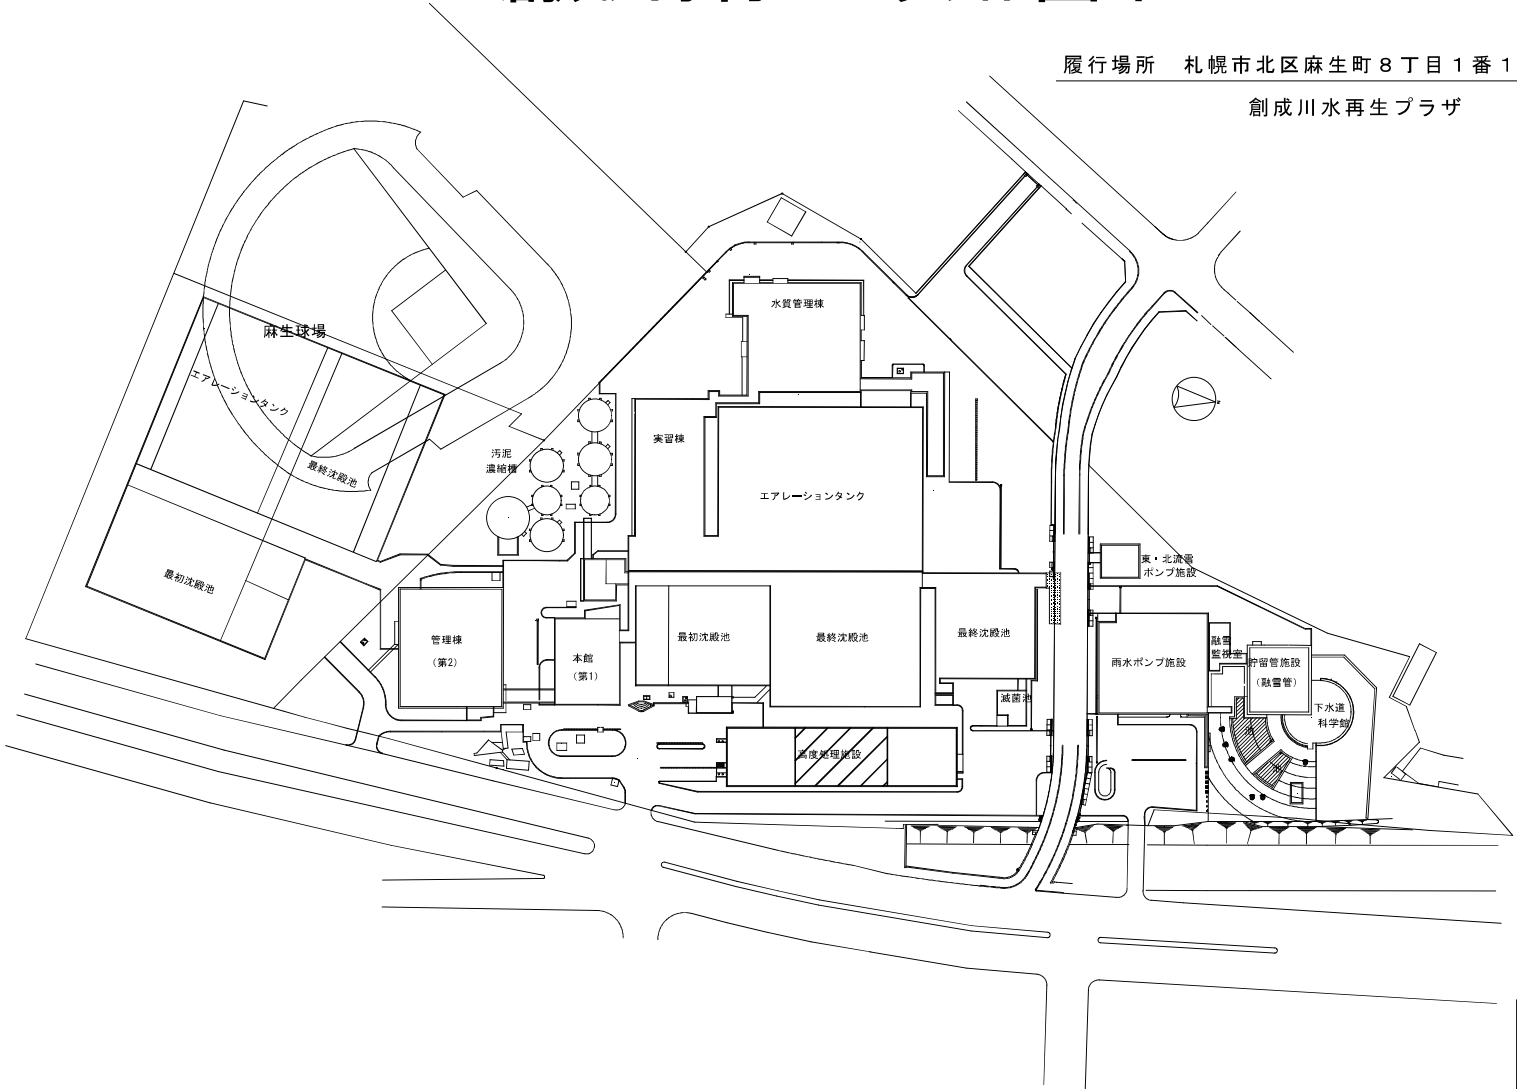

位置図 S=1/10000

札幌市下水道河川局事業推進部				1 / 2
役務名	創成川水再生プラザ高度処理施設屋上防水修理			
図面名	付近見取図 配置図			
	課長	係長	設計主任	製図
				令和7年6月



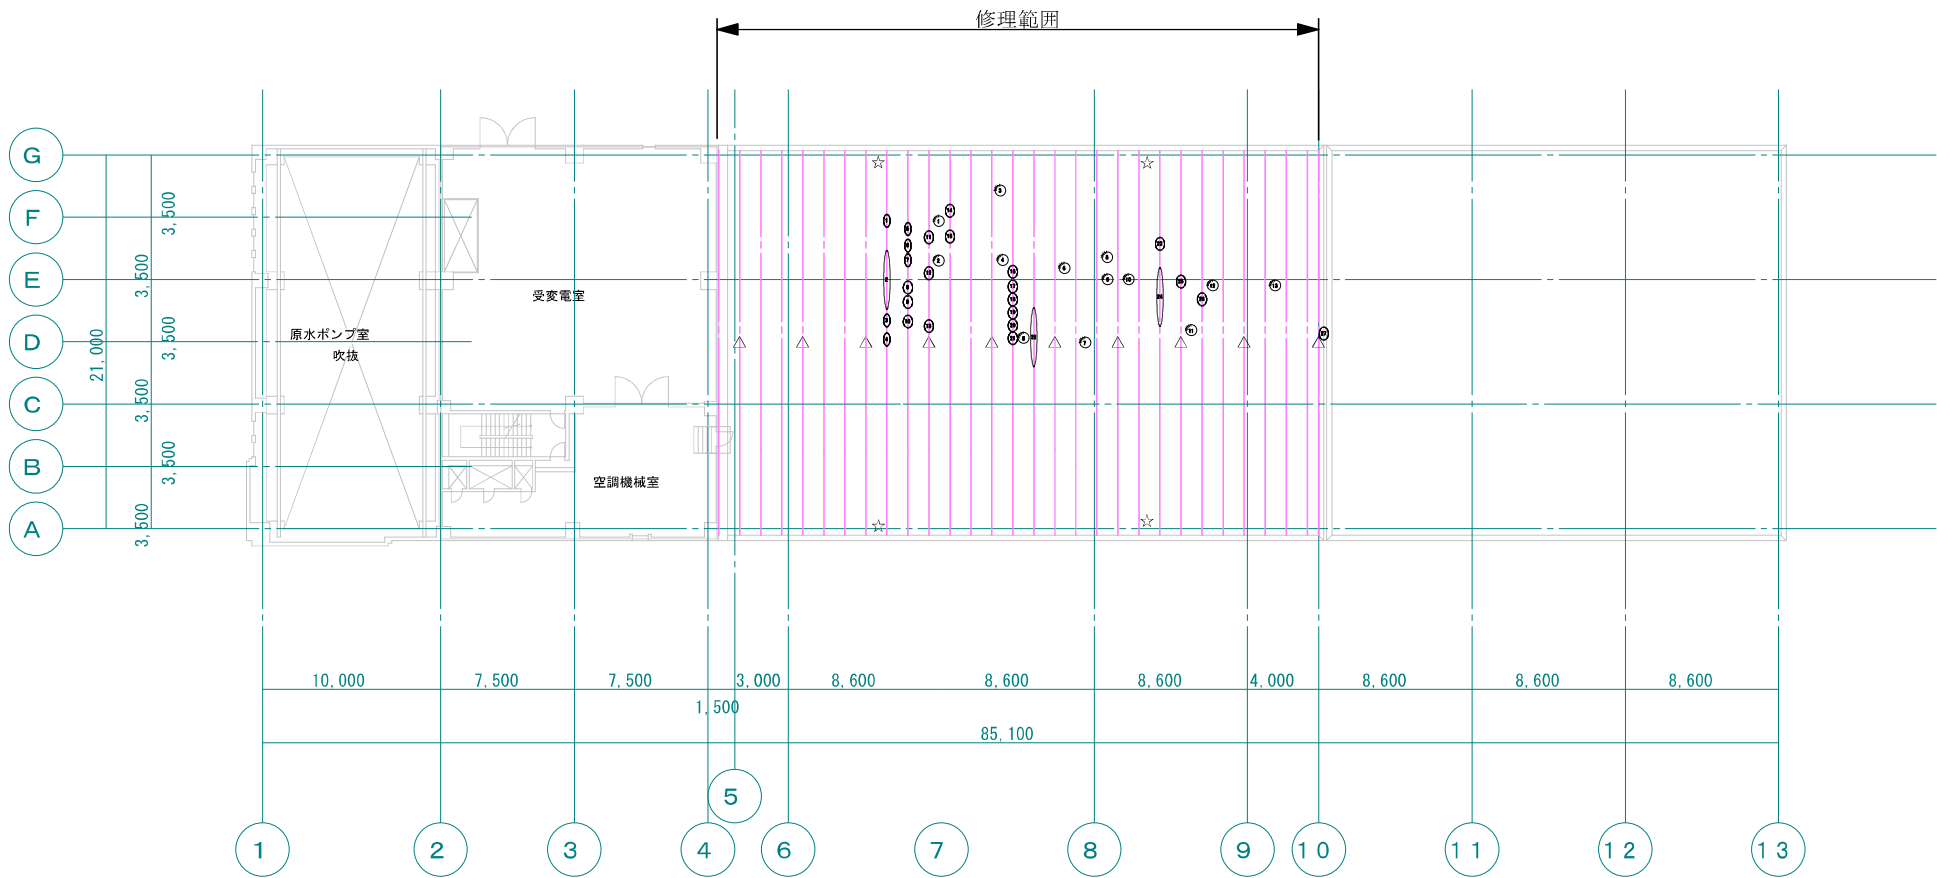


凡例	
┃	既存シート張り合わせ部（長手方向）
○	張り合わせ部裂けめ
○	機械的固定部分裂けめ
△	脱気筒
☆	ルーフトレン

注意
図面上の破損部位は、およその位置を示す


札幌市下水道河川局事業推進部				2 / 2
役務名	創成川水再生プラザ高度処理施設屋上防水修理			
図面名	高度処理施設 3階平面図			令和7年6月
	課長	係長	設計主任 製図	

○ 部位破損寸法 (mm)		
No.	長さ	幅
1	950	35
2	2,800	65
3	900	45
4	100	20未満
5	50	20未満
6	20	20未満
7	250	20未満
8	90	20未満
9	200	20未満
10	30	20未満
11	100	20未満
12	200	20未満
13	100	20未満
14	200	20未満
15	650	35
16	700	40
17	80	20未満
18	30	20未満
19	30	20未満
20	50	20未満
21	80	20未満
22	3,800	85
23	110	20未満
24	4,400	110
25	200	20未満
26	300	20

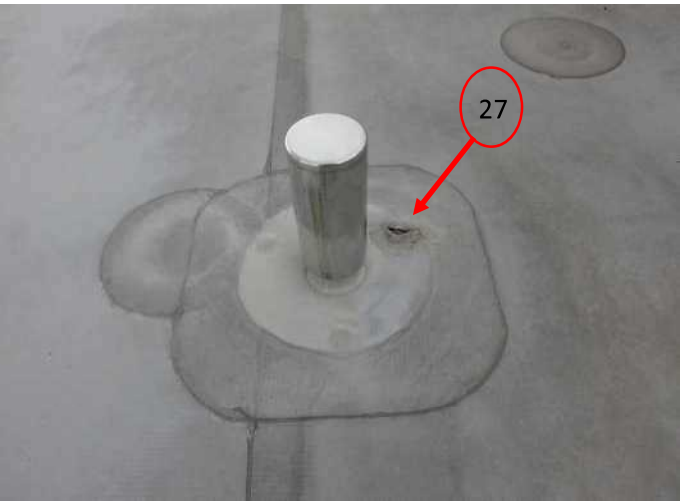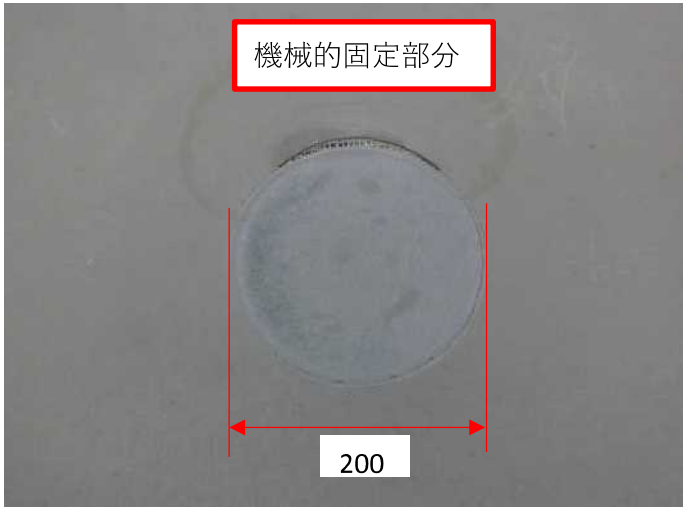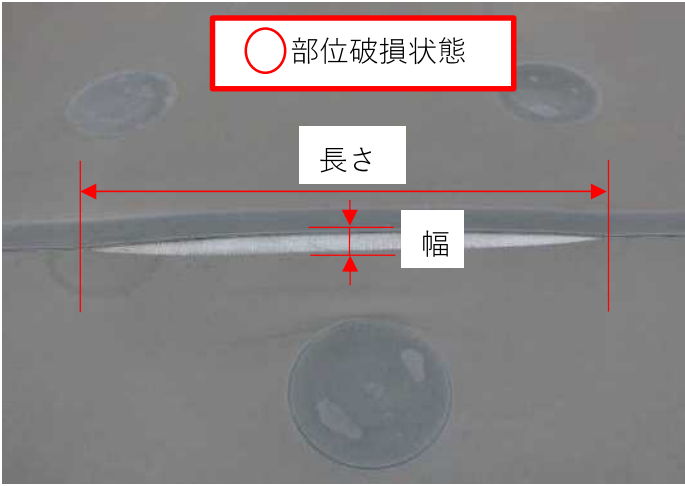

6月26日 調査時点

既存図

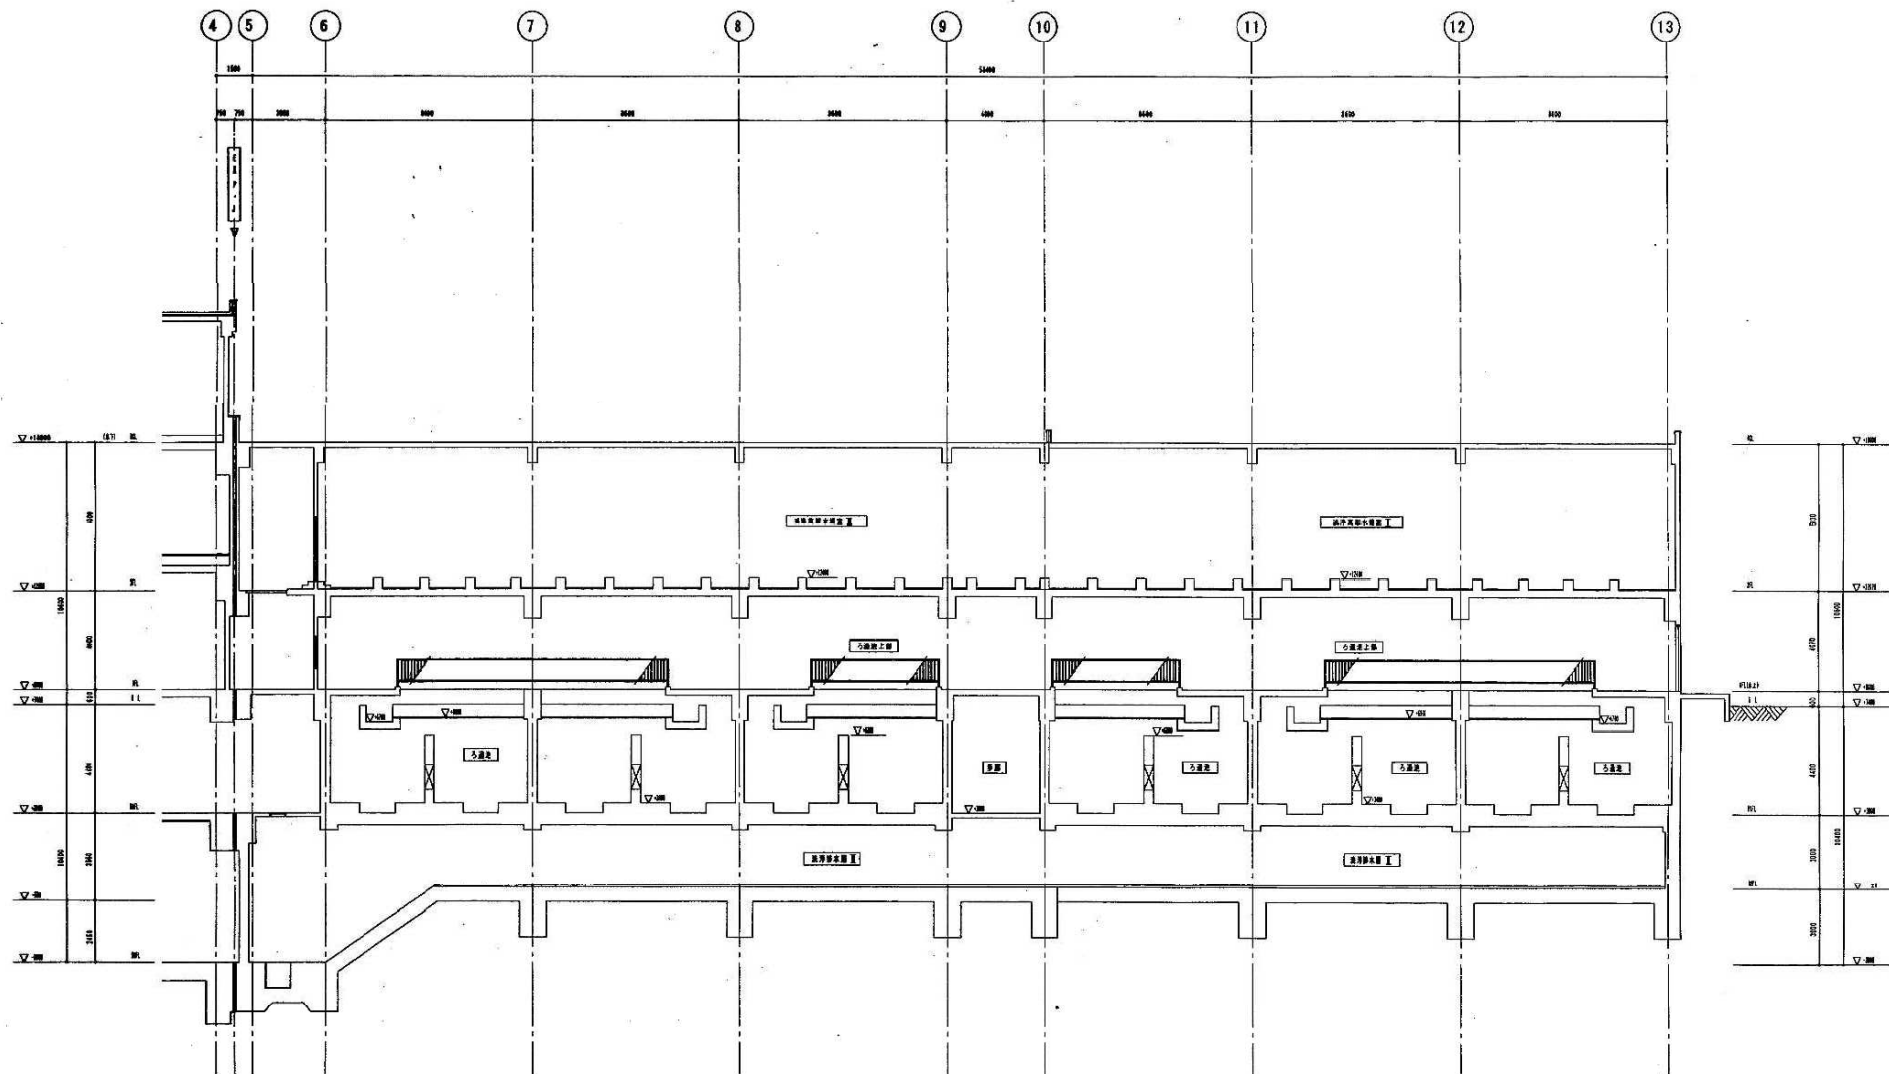

課長	係長	主任	技師

平成14年 6月 作製

	施設名
--	-----

制成川島環場高度保護施設地上防水修繕工事

側面名	B-D通り 断面図(参考図)
-----	----------------

總見	
----	--

 $\frac{1}{150}$

4	
---	--