

○水質管理棟パッケージエアコン PAC-2 室外機修理



図 1：水質管理棟パッケージエアコン室外機（屋上）


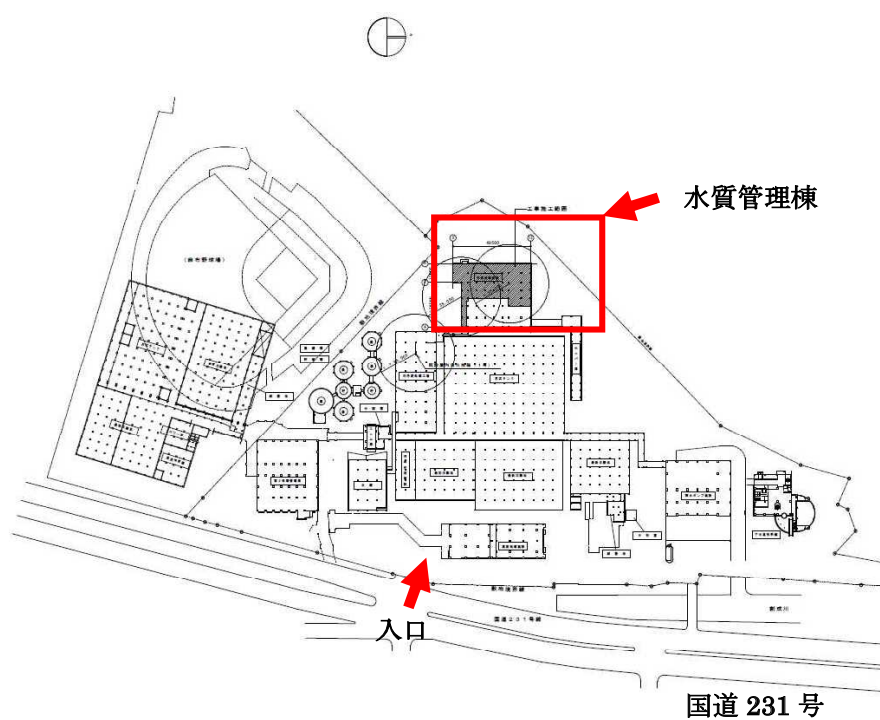


図 2：創成川水再生プラザ内 水質管理棟 位置

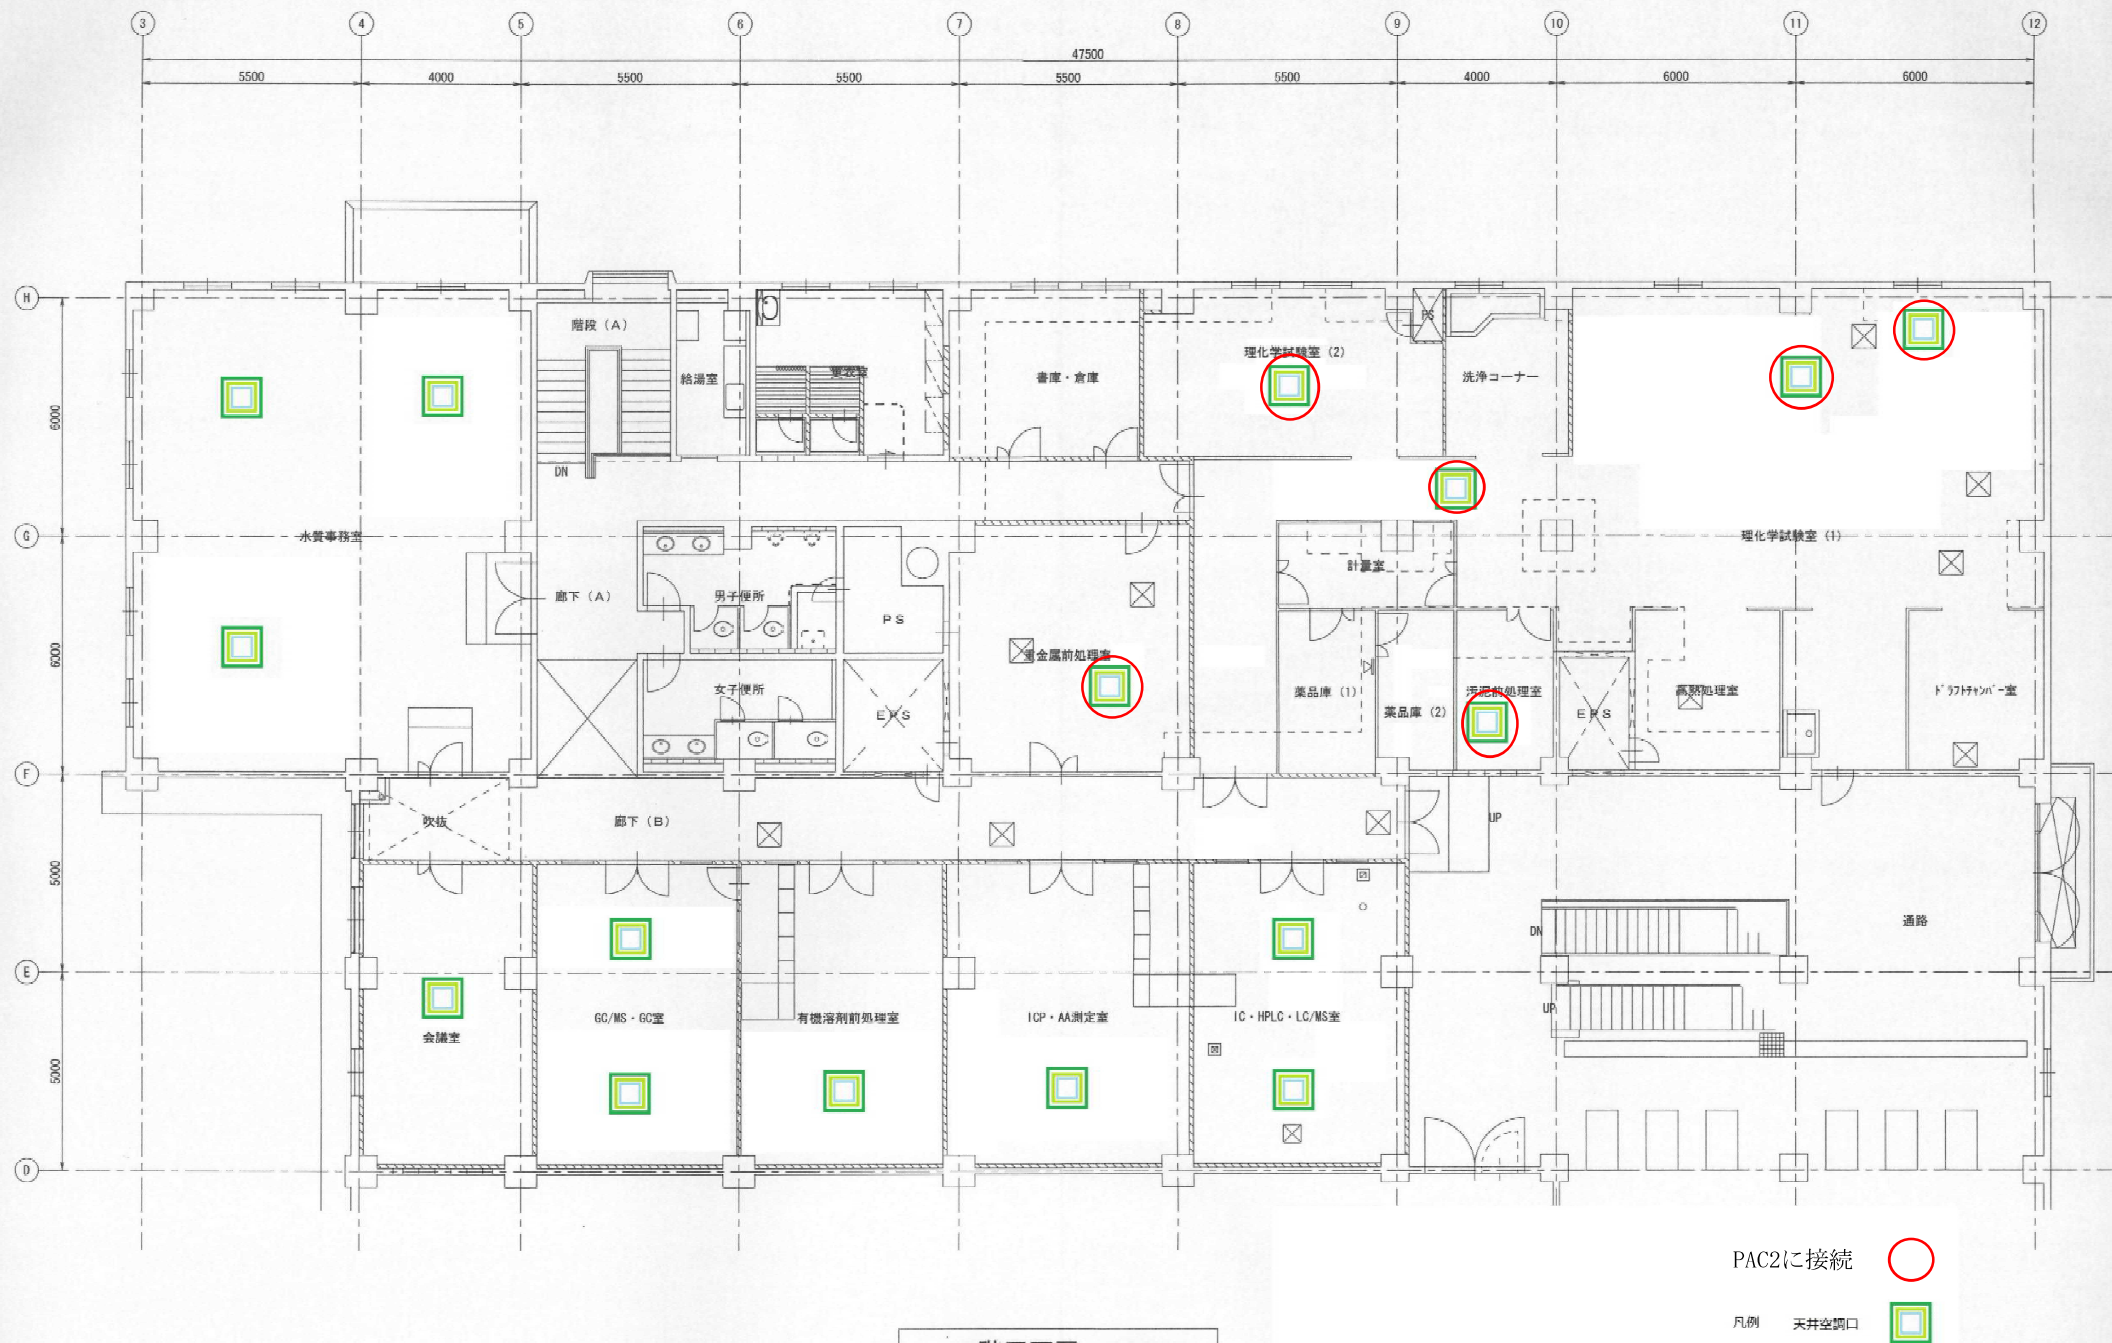

2 階平面図 S=1:100

水質管理係

監督官	主任技術者	担当者	製 図	平成28年(2016年)6月 水質管理係作成	工 事 名	天井空調場所	
					図 面 名		縮 尺