


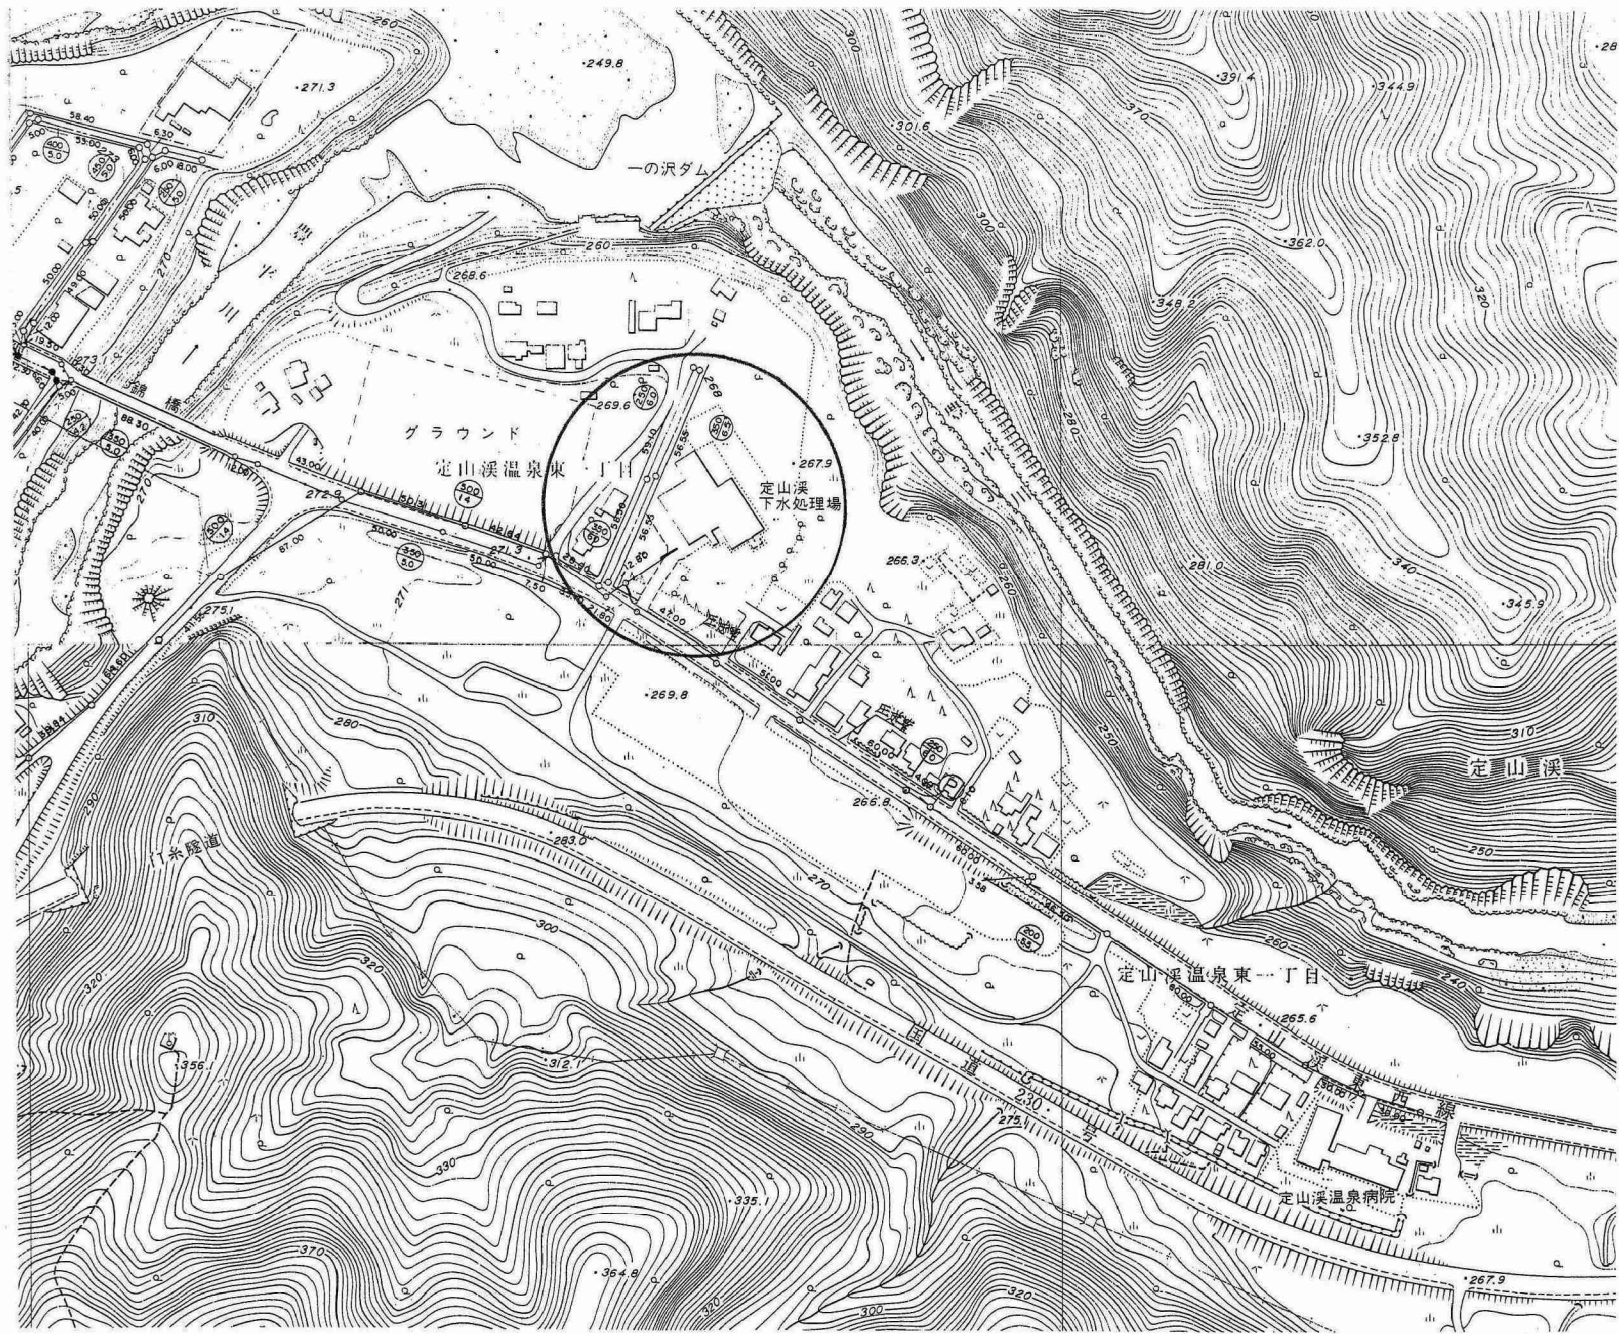


定山溪水再生プラザ 配置図

札幌市南区定山溪温泉東1丁目50番地



藤野中継ポンプ場配置図



札幌市南区藤野1条5丁目1番33号

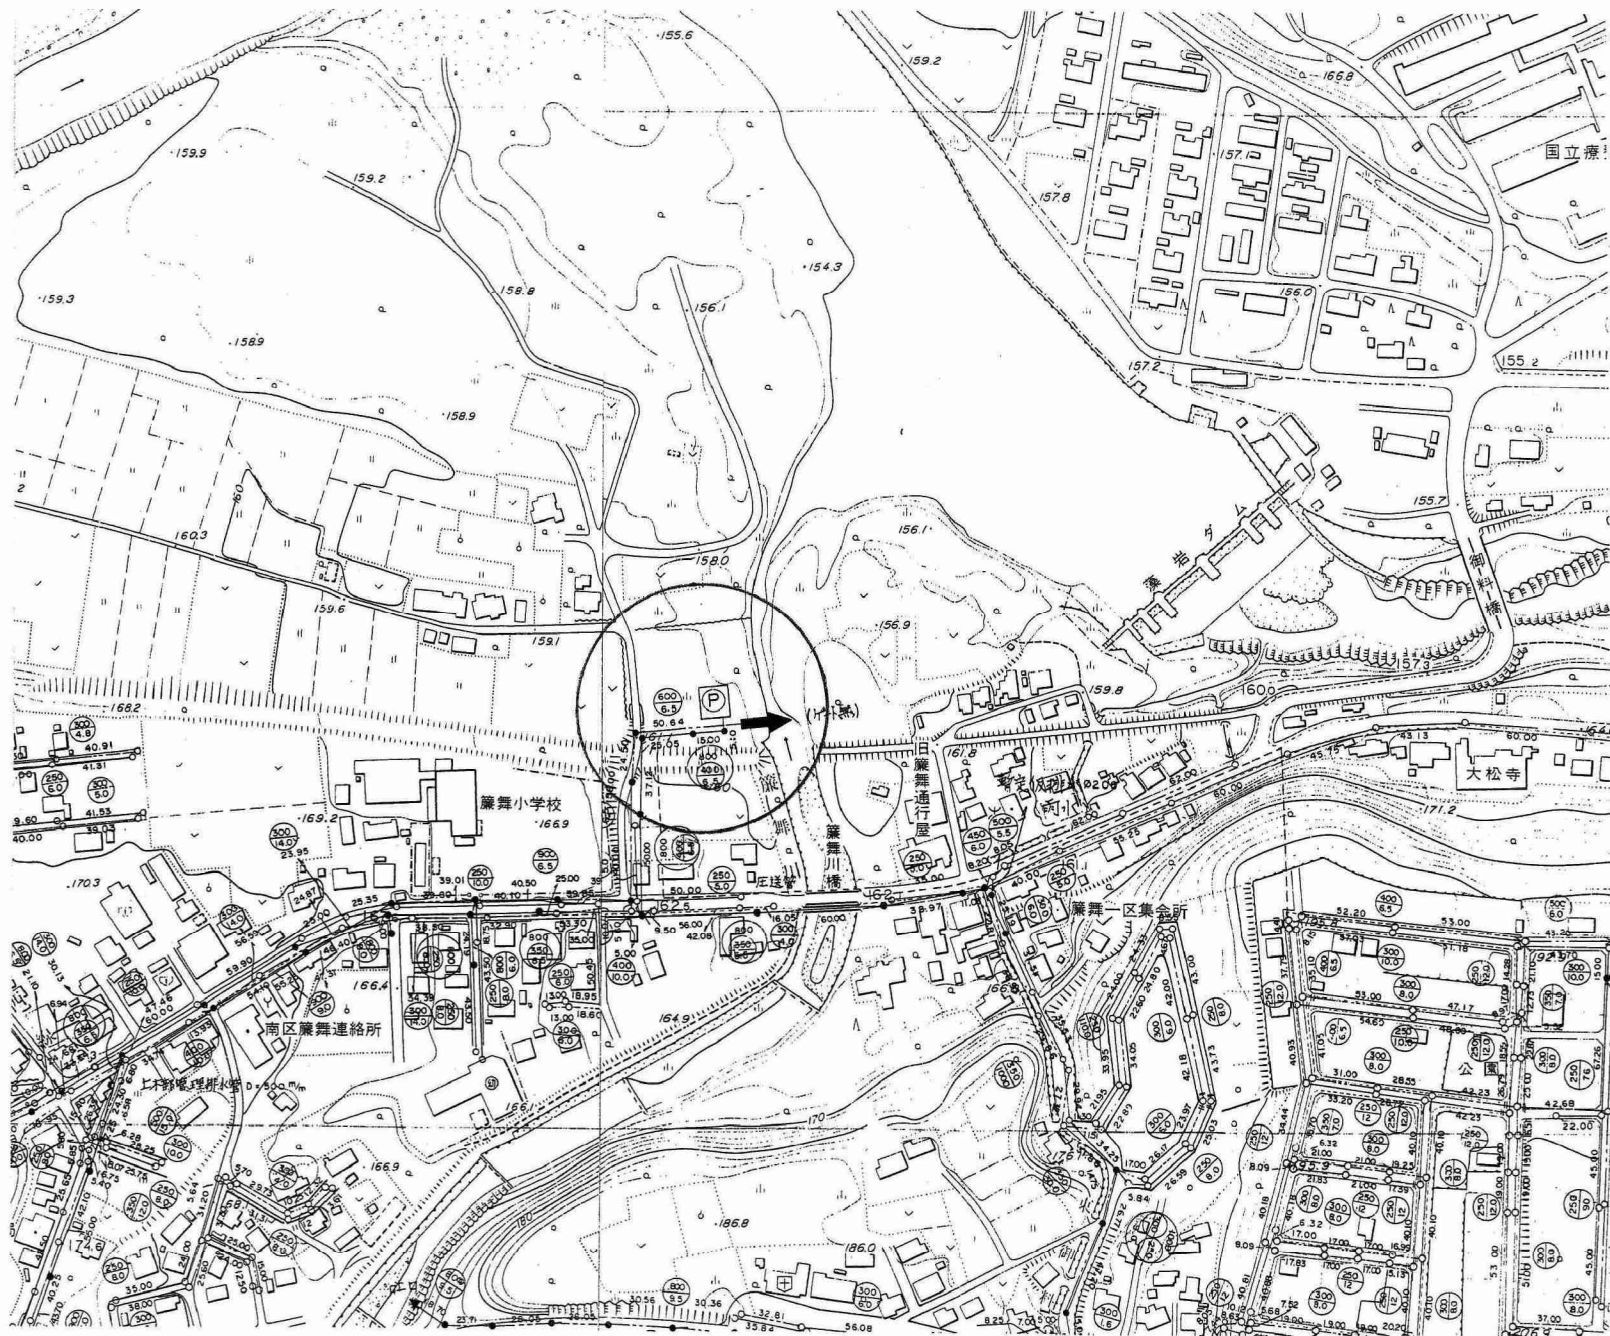

廉舞中継ポンプ場配置図

札幌市南区廉舞575番地122

位置図 S=1:5,000

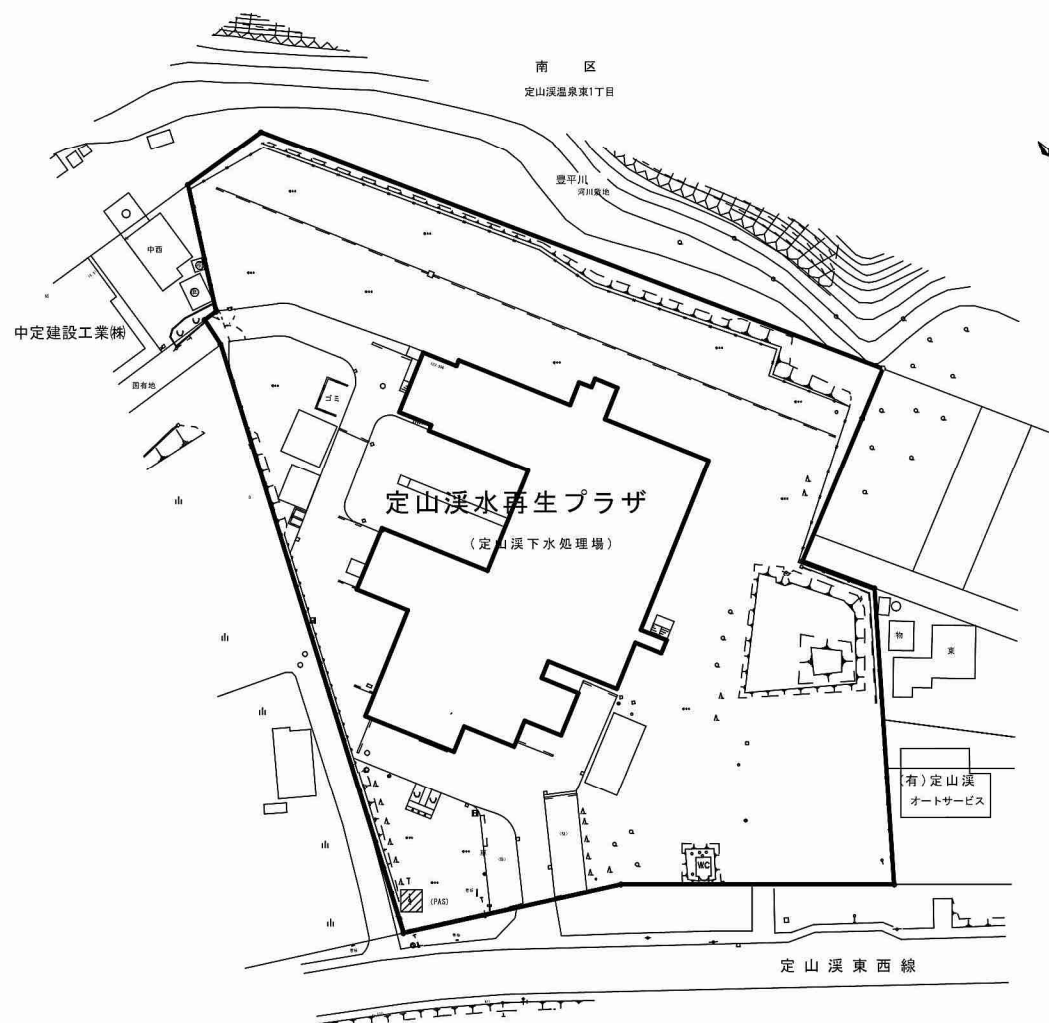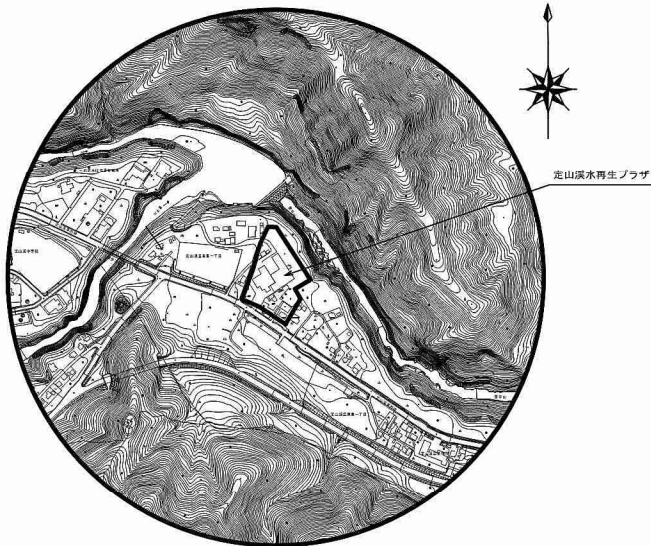


定山溪水再生プラザ
敷地平面図

札幌市南区定山溪温泉東1丁目50番地



位置图


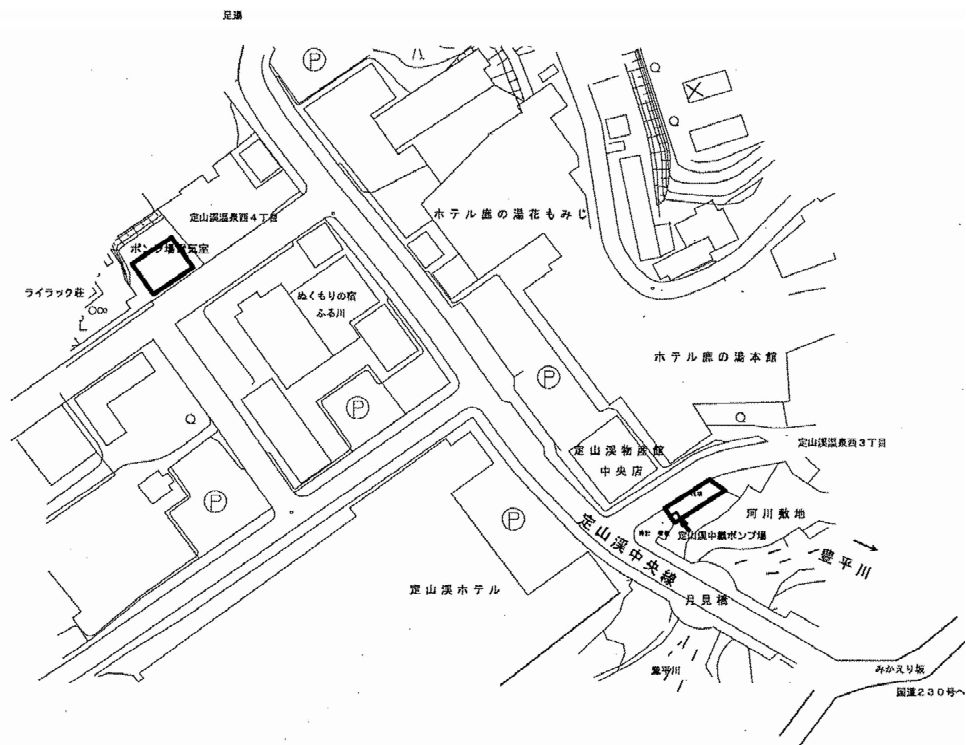


定山溪中継ポンプ場 敷地平面図

ポンプ場：札幌市南区定山溪温泉西3丁目393番地
電気室：札幌市南区定山溪温泉西4丁目374番地

札幌市南区藤野1条5丁目1番33号

位置図 S=1:10,000

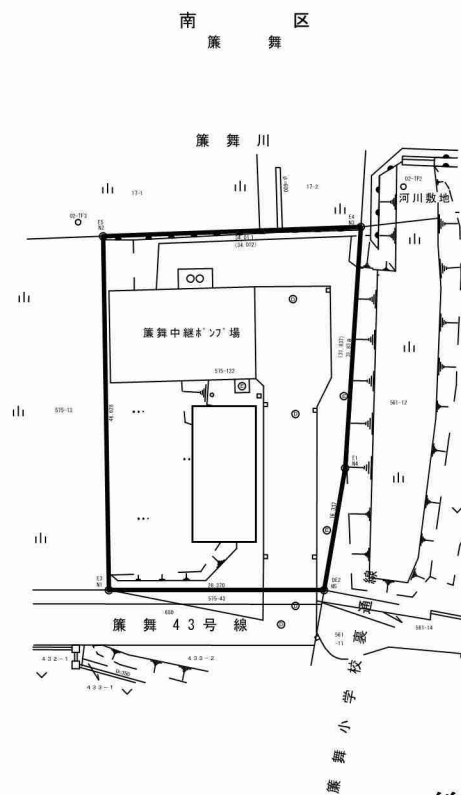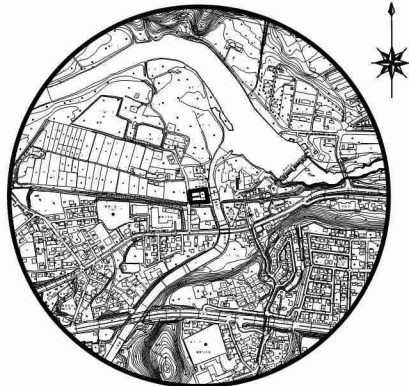

簾舞中継ポンプ場 敷地平面図

札幌市南区簾舞575番地122