



創成川水再生プラザ

点検場所 札幌市北区麻生町8丁目1番15号


創成川水再生プラザ

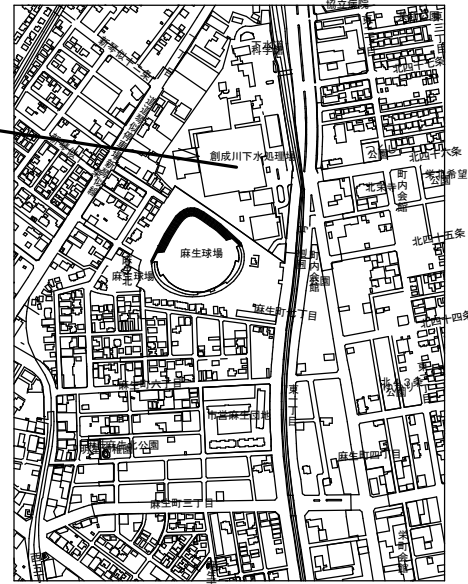

位置図 S=1/10000

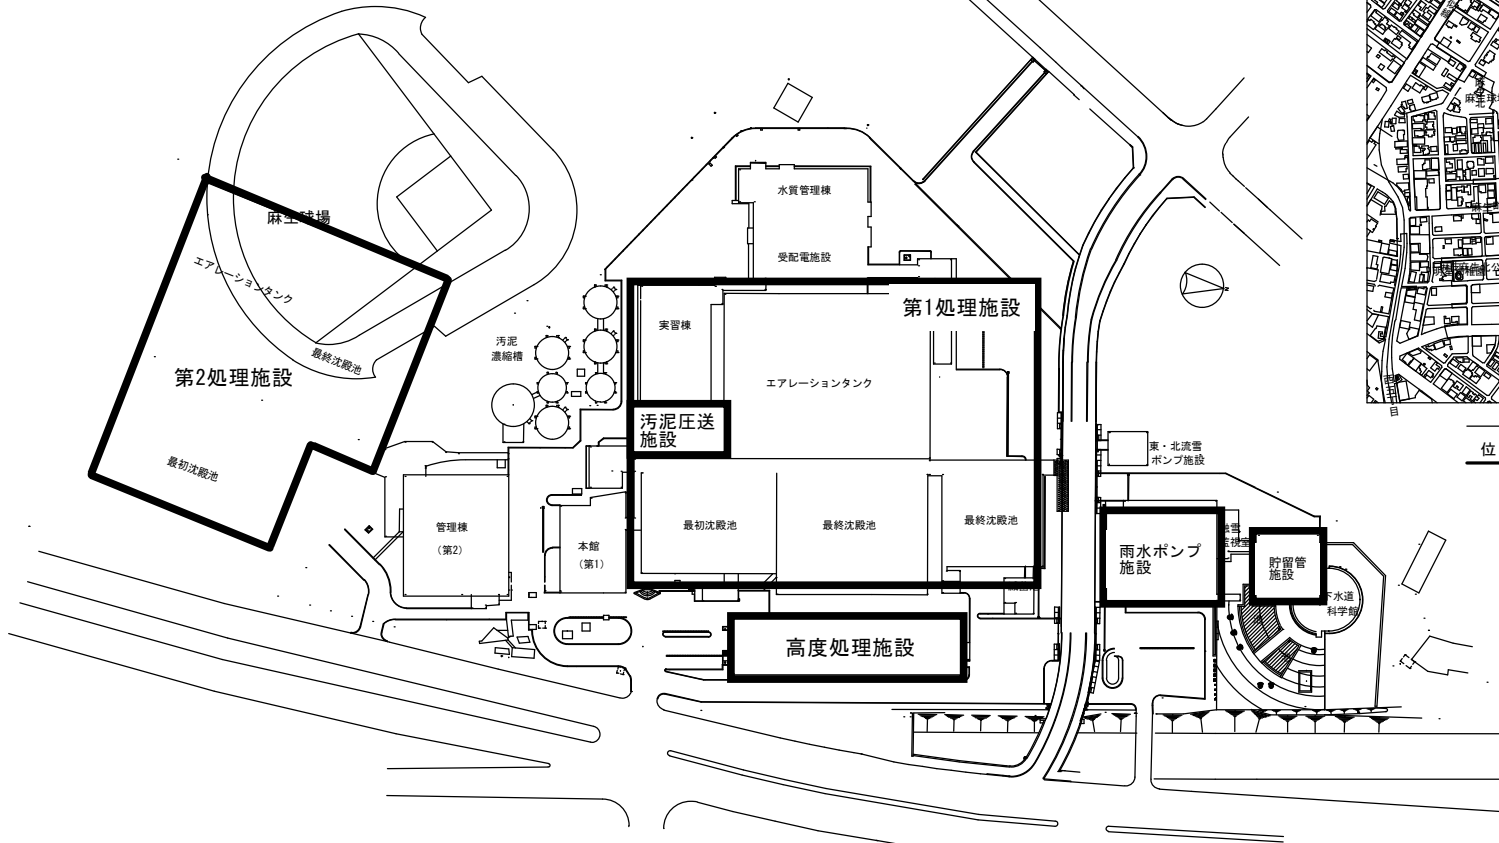

札幌市下水道河川局事業推進部		1 / 13
役務名	創成川水再生プラザ計装設備点検業務	
図面名	案内図・配置図	令和8年6月
課長	係長 設主 計任 製図	

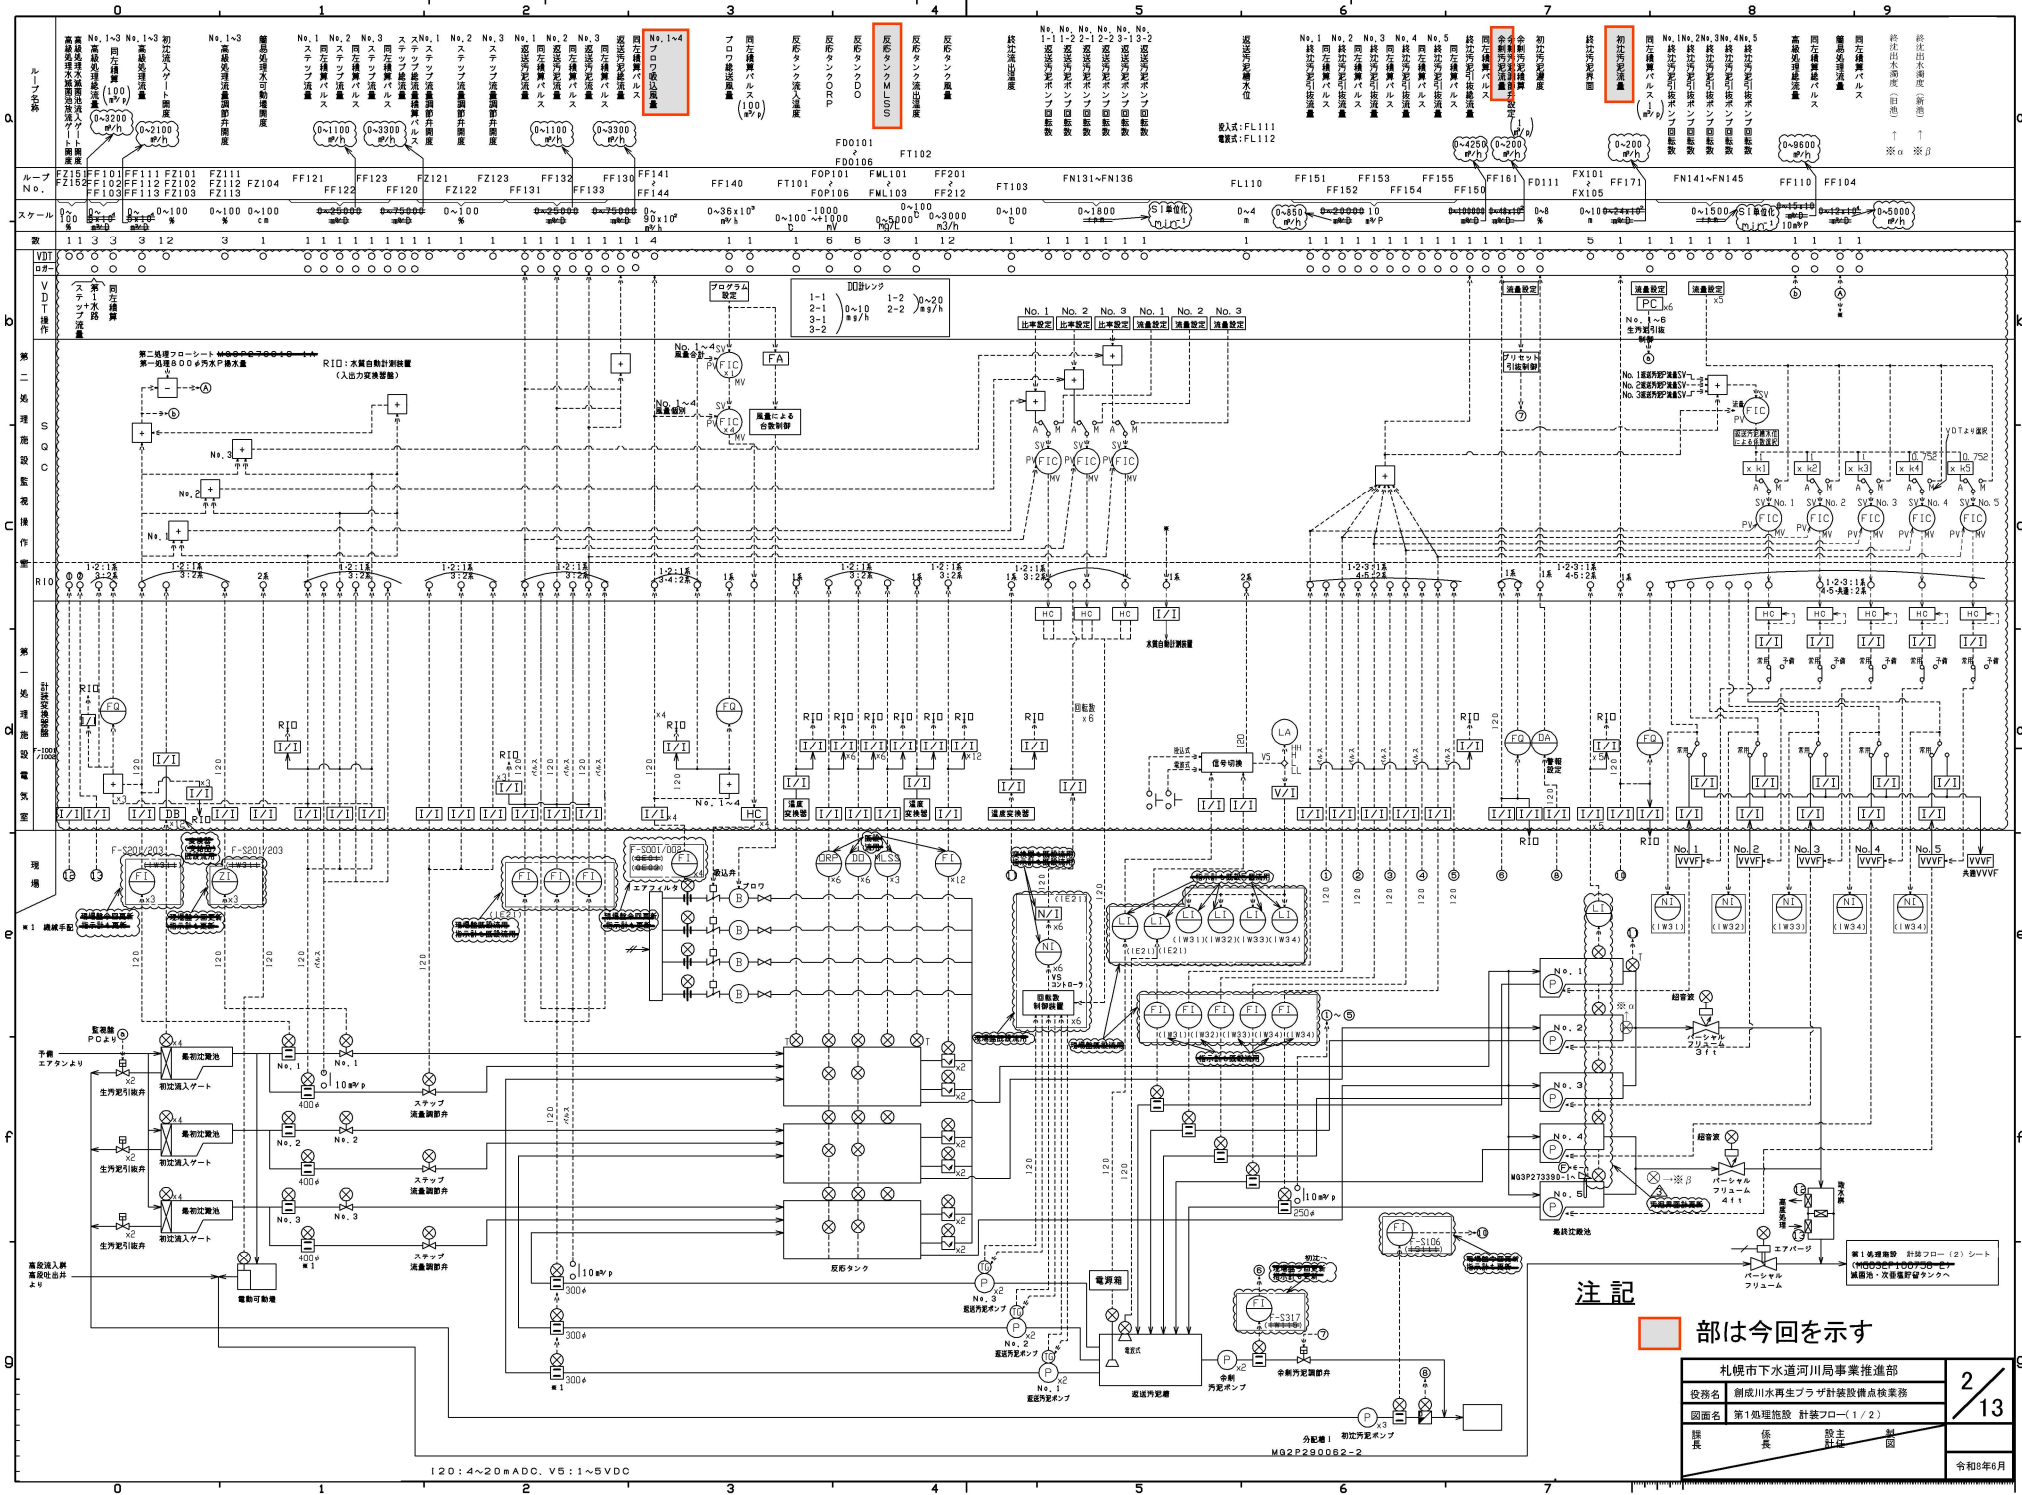

注記

部は今回を示す

札幌市下水道河川局事業推進部		2 / 13
勤務名 創成川水再生プラザ計装設備点検業務		
図面名 第1処理施設 計装フロー(1/2)		令和8年6月
課長	係長	
設計	監製	

※1 札幌局 計装フロー(2)シート (MHO3EP100750-E)*
 ※2 異動・交代後継者シケル

分記号 1 初反汚泥ポンプ
 M92P290082-2

I20:4~20mADC, V5:1~5VDC

