


注記 部は今回を示す

札幌市下水道河川局事業推進部				9/13
役務名	副成川水再生プラザ対策設備点検業務			令和8年6月
図面名	高度処理施設 計装フロア (1)			
課長	係長	設計	監図	

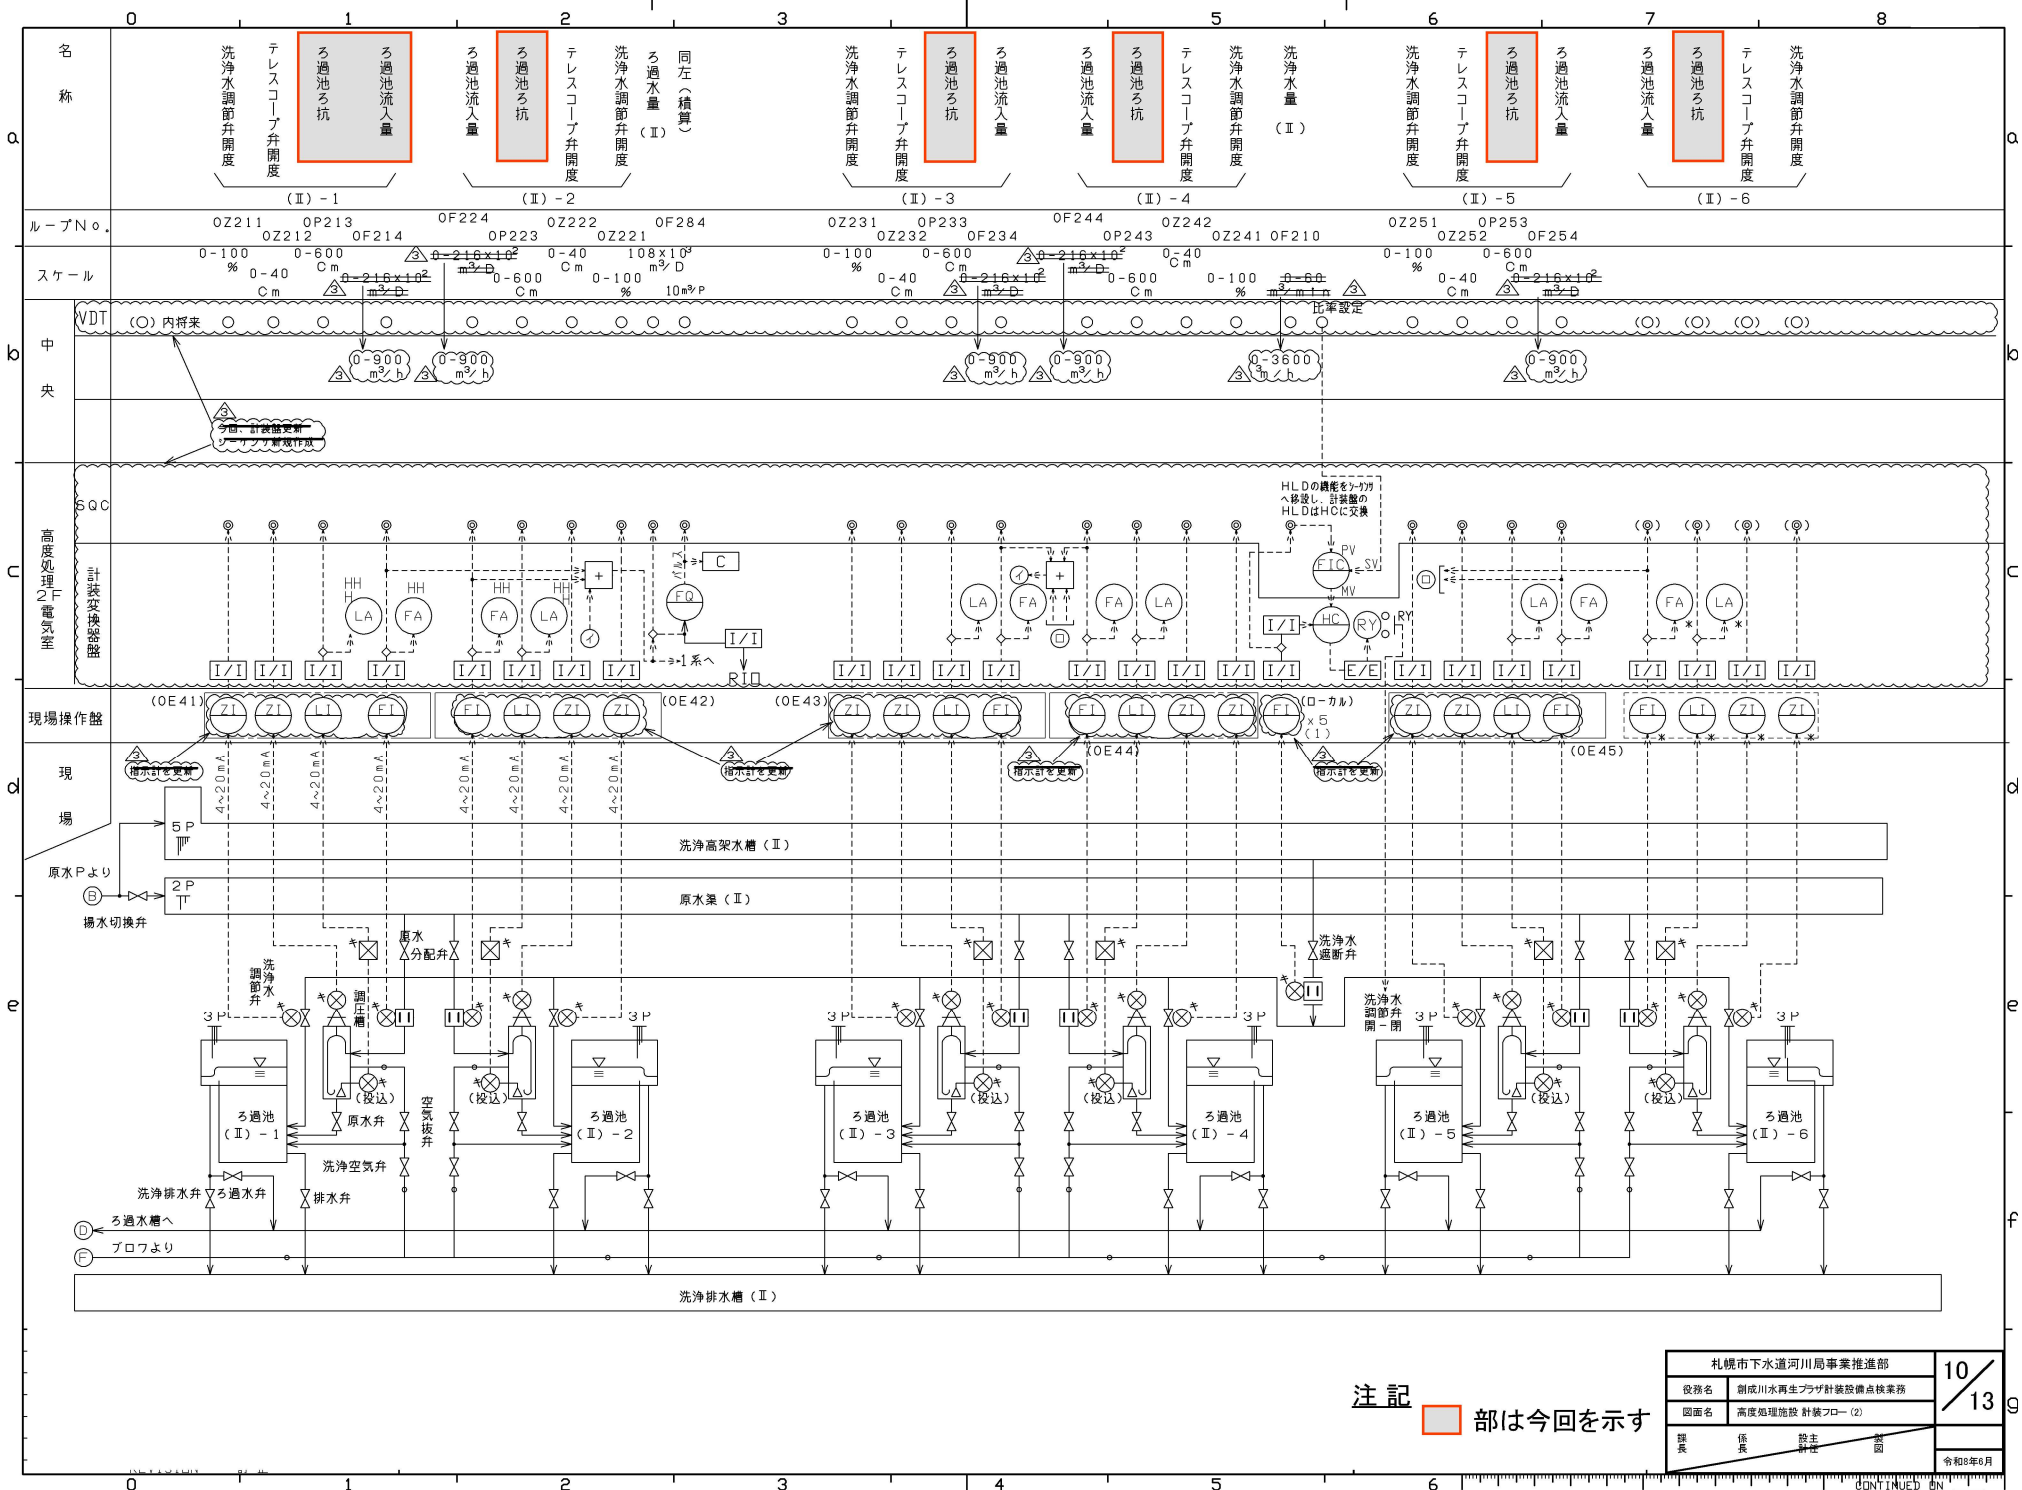

注記 部は今回を示す

札幌市下水道河川局事業推進部				10 / 13
役務名	創成川水再生プラザ計装設備点検業務			
図面名	高度処理施設 計装フロ- (2)			令和8年6月
課長	係長	設計	監査	