


伏古川汚泥圧送管路マンホール設置位置図

- 空気弁室
- 管理人孔
- × 排水弁室

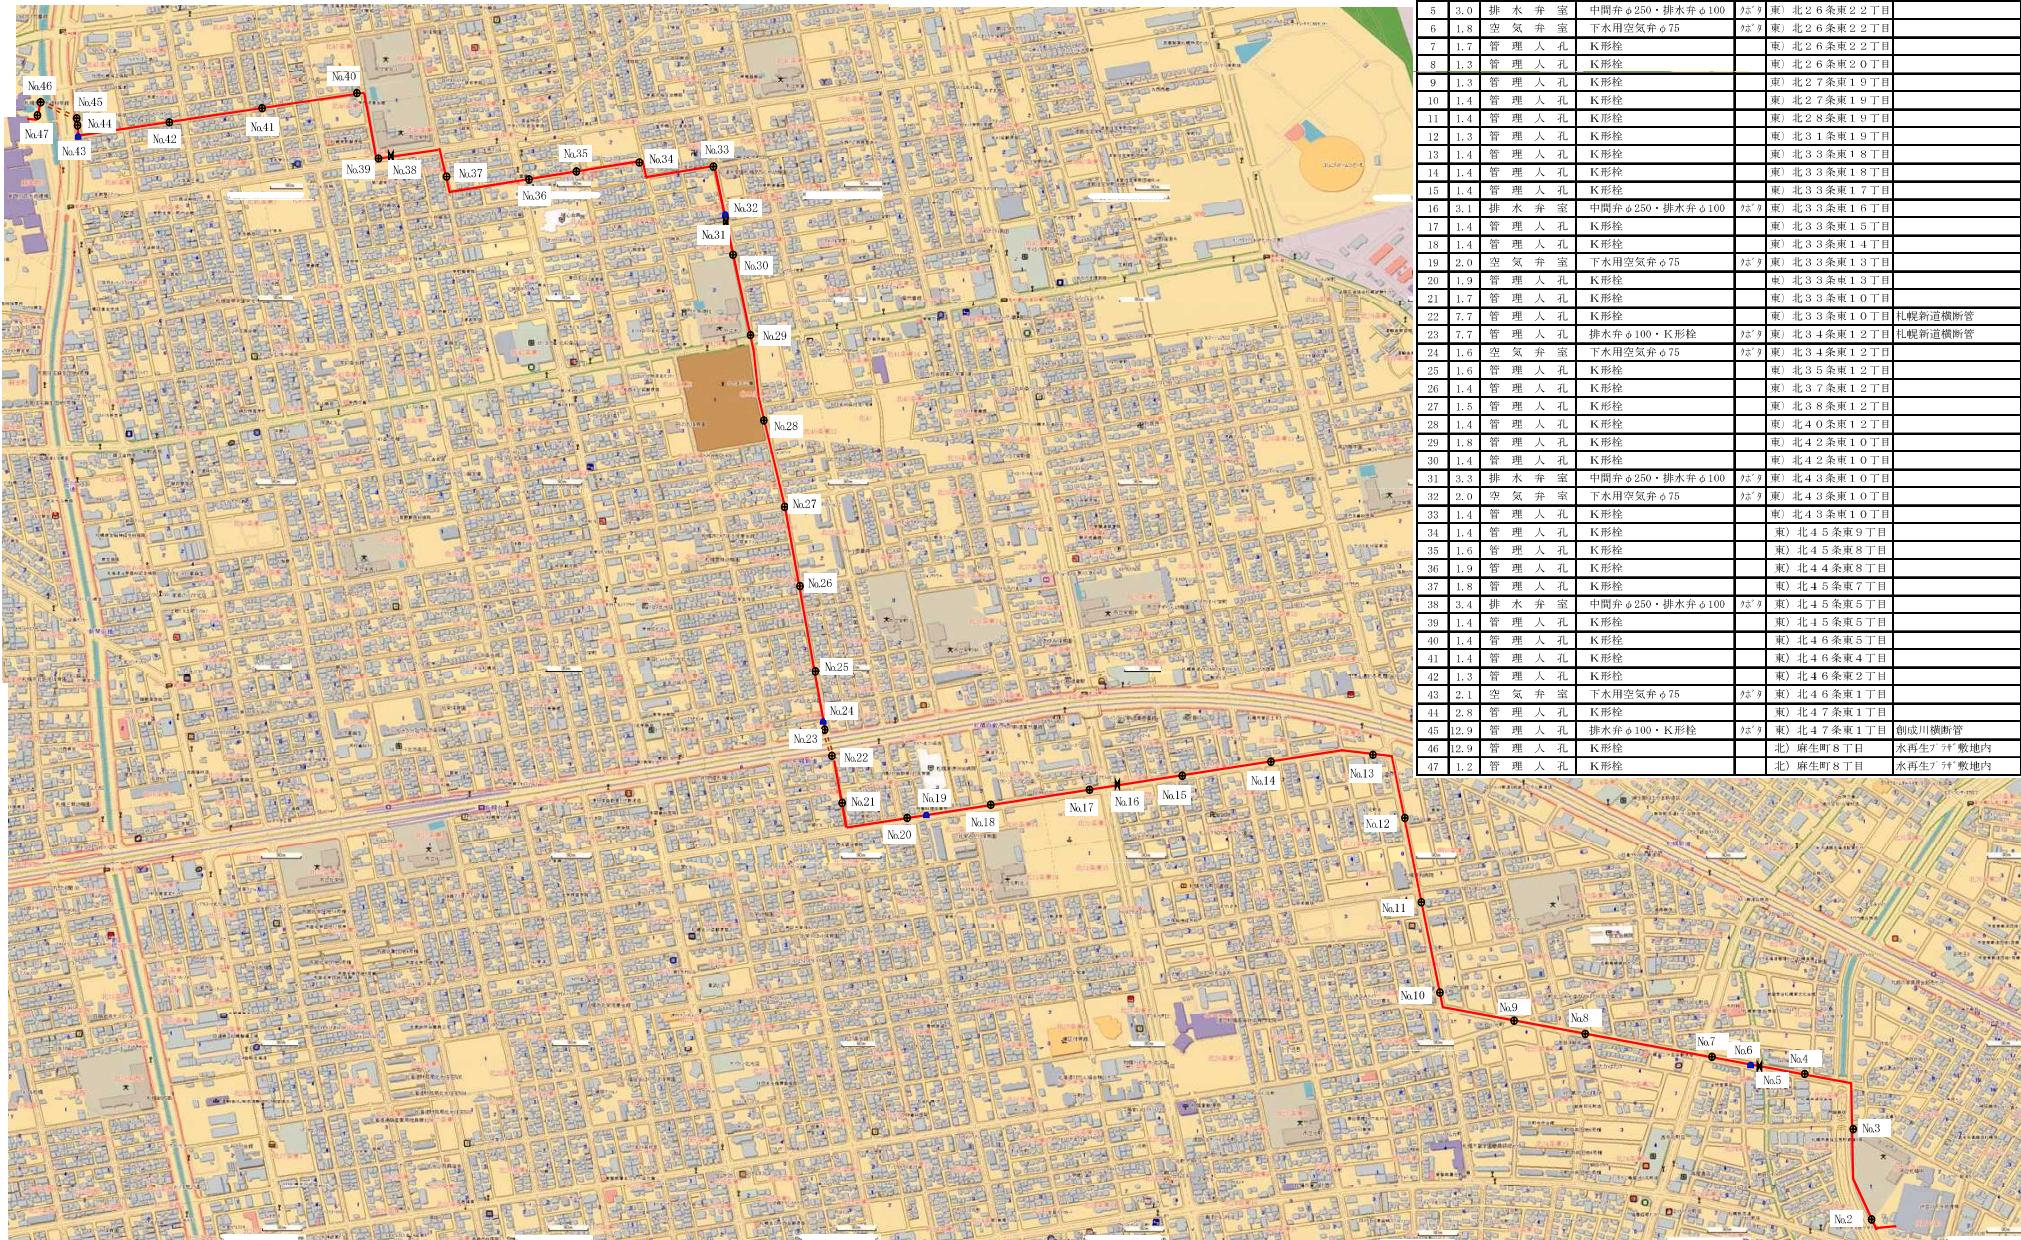

番号	深	名 称	設 置 物	メー カー	住 所	備 考
1		空 気 弁 室	下水用空気弁φ75	ヨコモ	東) 伏古8条1丁目	水再生7井内(対象外)
2	1.4	管 理 人 孔	K形栓		東) 伏古8条1丁目	
3	1.4	管 理 人 孔	K形栓		東) 北2.6条東2.2丁目	
4	2.4	管 理 人 孔	K形栓		東) 北2.6条東2.2丁目	
5	3.0	排 水 弁 室	中間弁φ250・排水弁φ100	ヨコモ	東) 北2.6条東2.2丁目	
6	1.8	空 気 弁 室	下水用空気弁φ75	ヨコモ	東) 北2.6条東2.2丁目	
7	1.7	管 理 人 孔	K形栓		東) 北2.6条東2.2丁目	
8	1.3	管 理 人 孔	K形栓		東) 北2.6条東2.0丁目	
9	1.3	管 理 人 孔	K形栓		東) 北2.7条東1.9丁目	
10	1.4	管 理 人 孔	K形栓		東) 北2.7条東1.9丁目	
11	1.4	管 理 人 孔	K形栓		東) 北2.8条東1.9丁目	
12	1.3	管 理 人 孔	K形栓		東) 北3.1条東1.9丁目	
13	1.4	管 理 人 孔	K形栓		東) 北3.3条東1.8丁目	
14	1.4	管 理 人 孔	K形栓		東) 北3.3条東1.8丁目	
15	1.4	管 理 人 孔	K形栓		東) 北3.3条東1.7丁目	
16	3.1	排 水 弁 室	中間弁φ250・排水弁φ100	ヨコモ	東) 北3.3条東1.6丁目	
17	1.4	管 理 人 孔	K形栓		東) 北3.3条東1.5丁目	
18	1.4	管 理 人 孔	K形栓		東) 北3.3条東1.4丁目	
19	2.0	空 気 弁 室	下水用空気弁φ75	ヨコモ	東) 北3.3条東1.3丁目	
20	1.9	管 理 人 孔	K形栓		東) 北3.3条東1.3丁目	
21	1.7	管 理 人 孔	K形栓		東) 北3.3条東1.0丁目	
22	7.7	管 理 人 孔	K形栓		東) 北3.3条東1.0丁目	札幌新道横断管
23	7.7	管 理 人 孔	排水弁φ100・K形栓	ヨコモ	東) 北3.4条東1.2丁目	札幌新道横断管
24	1.6	空 気 弁 室	下水用空気弁φ75	ヨコモ	東) 北3.4条東1.2丁目	
25	1.6	管 理 人 孔	K形栓		東) 北3.5条東1.2丁目	
26	1.4	管 理 人 孔	K形栓		東) 北3.7条東1.2丁目	
27	1.5	管 理 人 孔	K形栓		東) 北3.8条東1.2丁目	
28	1.4	管 理 人 孔	K形栓		東) 北4.0条東1.2丁目	
29	1.8	管 理 人 孔	K形栓		東) 北4.2条東1.0丁目	
30	1.4	管 理 人 孔	K形栓		東) 北4.2条東1.0丁目	
31	3.3	排 水 弁 室	中間弁φ250・排水弁φ100	ヨコモ	東) 北4.3条東1.0丁目	
32	2.0	空 気 弁 室	下水用空気弁φ75	ヨコモ	東) 北4.3条東1.0丁目	
33	1.4	管 理 人 孔	K形栓		東) 北4.3条東1.0丁目	
34	1.4	管 理 人 孔	K形栓		東) 北4.5条東9.9丁目	
35	1.6	管 理 人 孔	K形栓		東) 北4.5条東8.9丁目	
36	1.9	管 理 人 孔	K形栓		東) 北4.4条東8.9丁目	
37	1.8	管 理 人 孔	K形栓		東) 北4.5条東7.7丁目	
38	3.4	排 水 弁 室	中間弁φ250・排水弁φ100	ヨコモ	東) 北4.5条東5.5丁目	
39	1.4	管 理 人 孔	K形栓		東) 北4.5条東5.5丁目	
40	1.4	管 理 人 孔	K形栓		東) 北4.6条東5.5丁目	
41	1.4	管 理 人 孔	K形栓		東) 北4.6条東4.4丁目	
42	1.3	管 理 人 孔	K形栓		東) 北4.6条東2.0丁目	
43	2.1	空 気 弁 室	下水用空気弁φ75	ヨコモ	東) 北4.6条東1.0丁目	
44	2.8	管 理 人 孔	K形栓		東) 北4.7条東1.0丁目	
45	12.9	管 理 人 孔	排水弁φ100・K形栓	ヨコモ	東) 北4.7条東1.0丁目	創成川横断管
46	12.9	管 理 人 孔	K形栓		北) 麻生町8丁目	水再生7井敷地内
47	1.2	管 理 人 孔	K形栓		北) 麻生町8丁目	水再生7井敷地内

創成川汚泥圧送管路マンホール設置位置図

図面番号2



創成川処理場汚泥圧送管管路マンホール一覧表

マニホール 番号	深 度 名 称	設 置 物	メー カ ー	住 所	備 考
1 2.8	排泥弁室	中間弁φ300・排水弁φ100	ホダ	北) 麻生町7丁目	麻生球場駐車場内
2 1.9	管理人孔	K形栓		北) 麻生町7丁目	麻生球場駐車場内
3 2.8	空気弁室	下水用空気弁φ75	ホダ	北) 麻生町6丁目	
4 1.7	管理人孔	K形栓		北) 麻生町6丁目	
5 1.9	排泥弁室	中間弁φ300・排水弁φ100	タボダ	北) 麻生町7丁目	
6 1.8	管理人孔	K形栓		北) 麻生町7丁目	
7 2.1	管理人孔	K形栓		北) 新琴似9条1丁目	ピット
8 2.2	管理人孔	K形栓		北) 新琴似9条1丁目	ピット
9 1.8	空気弁室	下水用空気弁φ75	ホダ	北) 新琴似9条2丁目	
10 1.8	管理人孔	K形栓		北) 新琴似9条2丁目	
11 1.3	管理人孔	K形栓		北) 新琴似9条4丁目	
12 1.4	管理人孔	K形栓		北) 新琴似9条5丁目	
13 1.5	管理人孔	K形栓		北) 新琴似8条5丁目	
14 3.0	排泥弁室	中間弁φ300・排水弁φ100	ホダ	北) 新琴似7条5丁目	
15 1.5	管理人孔	K形栓		北) 新琴似7条5丁目	
16 1.5	管理人孔	K形栓		北) 新琴似5条5丁目	
17 1.8	管理人孔	K形栓		北) 新琴似5条5丁目	
18 1.8	空気弁室	下水用空気弁φ75	タボダ	北) 新琴似5条5丁目	
19 7.7	管理人孔	K形栓		北) 新琴似5条5丁目	安春川(鉛管) ピット
20 7.7	排泥弁室	排水弁φ100	タボダ	北) 新琴似4条5丁目	安春川(鉛管) ピット
21 1.8	空気弁室	下水用空気弁φ75	タボダ	北) 新琴似4条5丁目	
22 1.9	管理人孔	K形栓		北) 新琴似4条5丁目	
23 2.8	排泥弁室	中間弁φ300・排水弁φ100	タボダ	北) 新琴似4条5丁目	
24 1.5	管理人孔	K形栓		北) 新琴似3条5丁目	
25 1.6	管理人孔	K形栓		北) 新琴似2条5丁目	
26 1.4	管理人孔	K形栓		北) 新琴似1条5丁目	
27 1.7	空気弁室	下水用空気弁φ75	ホダ	北) 新琴似1条6丁目	
28 1.9	管理人孔	K形栓		北) 新琴似1条6丁目	
29 2.4	管理人孔	K形栓		北) 新琴似1条7丁目	
30 3.0	排泥弁室	中間弁φ300・排水弁φ100	ホダ	北) 新琴似1条7丁目	
31 1.6	管理人孔	K形栓		北) 新川4条7丁目	ピット
32 2.0	仕切弁室	中間弁φ300・K形栓	ホダ	北) 新川3条7丁目	ピット
33 2.1	空気弁室	下水用空気弁φ75	ホダ	北) 新川3条7丁目	ピット
34 5.1	管理人孔	K形栓・排水弁φ100	タボダ	北) 新川3条7丁目	札幌新道横断管
35 5.3	管理人孔	K形栓		北) 新川2条6丁目	札幌新道横断管
36 1.8	空気弁室	下水用空気弁φ75	タボダ	北) 新川2条6丁目	
37 1.7	排泥弁室	中間弁φ300・排水弁φ100	タボダ	北) 新川1条6丁目	
38 1.5	管理人孔	K形栓		北) 新川1条6丁目	ピット
39 2.0	空気弁室	下水用空気弁φ75	タボダ	北) 新川1条5丁目	ピット
40 2.4	仕切弁室	中間弁φ300・K形栓	ホダ	北) 新川1条5丁目	ピット
41 14.5	管理人孔	K形栓		北) 新川1条5丁目	新川横断管
42 14.5	管理人孔	K形栓・排水弁φ100	タボダ	西) 八軒9条西7丁目	新川水再生フサ内
43 1.8	管理人孔	K形栓		西) 八軒9条西7丁目	新川水再生フサ内

拓北汚泥圧送管路マンホール設置位置図

図面番号3




- 空気弁室
- 管理人孔
- ▣ 仕切弁室又は排水井

汚泥圧送管路施設一覧表

【区间：拓北処理場 → 創成川処理場】 担当：創成川水処理センター

マニホール	設置物	メートル	住 所	備 考	マニホール	設置物	メートル	住 所	備 考
1 管理人孔	S形栓	1.5	北) あいの里4条9丁目		52 管理人孔	S形栓	1.8	北) 鶴路2条9丁目	ピット
2 空気弁室	空気弁φ75	1.4	北) あいの里4条9丁目		53 空気弁室	空気弁φ75	1.3	北) 鶴路2条9丁目	
3 管理人孔	S形栓	1.4	北) あいの里4条9丁目		54 管理人孔	S形栓	1.4	北) 鶴路1条9丁目	ピット
4 管理人孔	S形栓	1.8	北) あいの里4条8丁目		55 出水弁室	中間弁φ250・排水弁φ100	2.1	北) 鶴路1条9丁目	
5 管理人孔	S形栓	1.7	北) あいの里4条8丁目		56 管理人孔	S形栓	1.7	北) 鶴路1条9丁目	ピット
6 管理人孔	S形栓	1.8	北) あいの里4条8丁目		57 空気弁室	空気弁φ75	1.4	北) 鶴路1条9丁目	
7 管理人孔	S形栓	1.6	北) あいの里4条8丁目		58 中間弁φ250・排水弁φ100	2.3	北) 鶴路1条9丁目	ピット	
8 空気弁室	空気弁φ75	1.7	北) あいの里4条8丁目		59 空気弁室	空気弁φ75	1.7	北) 鶴路1条10丁目	
9 管理人孔	S形栓	1.5	北) あいの里3条7丁目		60 空気弁室	空気弁φ75	1.7	北) 鶴路1条8丁目	
10 仕切・排水	中間弁φ250・排水弁φ100	2.0	北) あいの里3条7丁目		61 仕切・排水	中間弁φ250・排水弁φ100	2.0	北) 鶴路1条8丁目	
11 管理人孔	S形栓	1.5	北) あいの里3条7丁目		62 管理人孔	S形栓	1.4	北) 鶴路1条8丁目	
12 空気弁室	空気弁φ75	1.0	北) あいの里2条6丁目		63 管理人孔	S形栓	2.8	北) 百合が原10丁目	
13 管理人孔	S形栓	1.5	北) あいの里2条6丁目		64 仕切・排水	中間弁φ250・排水弁φ100	2.9	北) 百合が原10丁目	
14 管理人孔	S形栓	1.3	北) あいの里1条6丁目		65 空気弁室	空気弁φ75	2.0	北) 百合が原10丁目	
15 空気弁室	空気弁φ75	1.4	北) あいの里1条6丁目		66 空気弁室	空気弁φ75・フランジ蓋	1.8	北) 百合が原10丁目	
16 仕切・排水	中間弁φ250・排水弁φ100	2.6	北) あいの里1条6丁目		67 空気弁室	空気弁φ75・フランジ蓋	1.7	北) 百合が原6丁目	
17 管理人孔	S形栓	2.5	北) あいの里1条6丁目		68 管理人孔	S形栓	2.0	北) 百合が原6丁目	ピット
18 管理人孔	S形栓	1.4	北) あいの里1条6丁目		69 空気弁室	空気弁φ75	1.7	北) 百合が原6丁目	
19 空気弁室	空気弁φ75	1.0	北) あいの里1条5丁目		70 管理人孔	S形栓	1.8	北) 百合が原6丁目	
20 管理人孔	S形栓	1.4	北) あいの里1条5丁目		71 管理人孔	S形栓	1.8	北) 百合が原5丁目	
21 仕切・排水	中間弁φ250・排水弁φ100	3.1	北) あいの里1条5丁目		72 仕切・排水	中間弁φ250・排水弁φ100	2.7	北) 百合が原5丁目	
22 管理人孔	S形栓	1.9	北) あいの里1条4丁目		73 空気弁室	空気弁φ75・フランジ蓋	1.6	北) 百合が原5丁目	
23 空気弁室	空気弁φ75	1.4	北) あいの里1条4丁目		74 管理人孔	S形栓	1.7	北) 百合が原4丁目	
24 管理人孔	S形栓	1.5	北) あいの里1条3丁目		75 管理人孔	S形栓	1.6	北) 百合が原4丁目	
25 空気弁室	空気弁φ75	1.0	北) あいの里1条3丁目		76 管理人孔	S形栓	1.6	北) 百合が原4丁目	
26 管理人孔	S形栓	1.5	拓北3条4丁目		77 空気弁室	空気弁φ75	1.7	北) 百合が原3丁目	
27 管理人孔	S形栓	1.5	拓北3条4丁目		78 仕切・排水	中間弁φ250・排水弁φ100	2.8	北) 百合が原3丁目	
28 管理人孔	S形栓	1.4	拓北3条4丁目		79 管理人孔	S形栓	1.6	北) 百合が原3丁目	
29 空気弁室	空気弁φ75	1.4	拓北3条4丁目		80 管理人孔	S形栓	1.6	北) 百合が原3丁目	
30 管理人孔	S形栓	1.5	拓北3条4丁目		81 管理人孔	S形栓	1.6	北) 百合が原3丁目	
31 管理人孔	S形栓	1.5	拓北3条4丁目		82 空気弁室	空気弁φ75	1.5	北) 東3条6丁目	
32 排水弁室	排水T字管φ100	2.2	北) 拓北3条4丁目		83 管理人孔	S形栓	1.6	北) 東3条8丁目	
33 空気弁室	空気弁φ75	1.6	北) 拓北3条4丁目		84 空気弁室	空気弁φ75・フランジ蓋	1.8	北) 東3条8丁目	
34 排水弁室	排水T字管φ100	3.2	北) 拓北3条4丁目		85 管理人孔	S形栓	2.0	北) 東3条7丁目	
35 仕切弁室	中間弁φ250	3.2	北) 拓北3条4丁目		86 空気弁室	空気弁φ75	1.4	北) 東3条7丁目	
36 管理人孔	S形栓	3.2	北) 拓北3条4丁目		87 管理人孔	S形栓	1.5	北) 東40条6丁目	
37 空気弁室	空気弁φ75・フランジ蓋	2.0	北) 拓北3条4丁目		88 仕切・排水	中間弁φ250・排水弁φ100	2.8	北) 東40条6丁目	ピット
38 仕切弁室	中間弁φ250	3.1	北) 拓北3条4丁目		89 管理人孔	S形栓	1.6	北) 東49条6丁目	
39 排水弁室	排水T字管φ100	3.1	北) 拓北3条4丁目		90 管理人孔	S形栓	2.0	北) 東49条6丁目	
40 空気弁室	空気弁φ75・フランジ蓋	2.0	北) 拓北3条4丁目		91 管理人孔	S形栓	1.6	北) 東49条2丁目	
41 管理人孔	S形栓	1.7	北) 拓北3条4丁目		92 仕切・排水	中間弁φ250・排水弁φ100	2.5	北) 東49条2丁目	
42 空気・管理	空気弁φ75・フランジ蓋	1.9	北) 拓北2条4丁目	H.13に追加	93 空気弁室	空気弁φ75	1.6	北) 東49条2丁目	
43-1 仕切弁室	中間弁φ250	1.4	北) 鶴路拓北	H.13に追加	94 管理人孔	S形栓	1.6	北) 東49条2丁目	
43-2 仕切弁室	空気弁φ75	1.5	北) 鶴路拓北	H.13に追加	95 排水T字管φ101	排水T字管φ101	1.9	北) 東49条1丁目	
43-3 仕切弁室	空気弁φ75	1.5	北) 鶴路拓北	H.13に追加	96 管理人孔	S形栓	1.7	北) 東49条1丁目	ピット
43-4 仕切弁室	空気弁φ75	1.5	北) 鶴路拓北	H.13に追加	97 仕切弁室	中間弁φ250	1.7	北) 東49条1丁目	
43-5 仕切弁室	中間弁φ250	2.4	北) 鶴路5条10丁目	H.13に追加	98 空気弁室	空気弁φ75	1.7	北) 東49条1丁目	
43-6 空気弁室	空気弁φ75・フランジ蓋	1.6	北) 鶴路5条10丁目	H.13に追加	99 特殊人孔	排水T字管φ100	12.6	北) 東49条1丁目	ピット
44 空気・管理	空気弁φ75・フランジ蓋	2.3	北) 鶴路5条10丁目	H.13に追加	100 特殊人孔	特殊人孔	12.6	麻生町8丁目	ピット
45 排水・管理	S形栓	1.6	北) 鶴路5条10丁目	H.13に追加	101 管理人孔	S形栓	1.2	麻生町8丁目	ピット
46 空気弁室	空気弁φ75	1.5	北) 鶴路5条10丁目	H.13に追加					
47 管理人孔	S形栓	1.6	北) 鶴路5条10丁目	H.13に追加					
48 空気弁室	空気弁φ75	1.4	北) 鶴路5条10丁目	H.13に追加					
49 仕切・排水	中間弁φ250・排水弁φ100	2.4	北) 鶴路5条10丁目	H.13に追加					
50 管理人孔	S形栓	1.9	北) 鶴路5条10丁目	H.13に追加					
51 管理人孔	S形栓	1.5	北) 鶴路5条10丁目	H.13に追加					

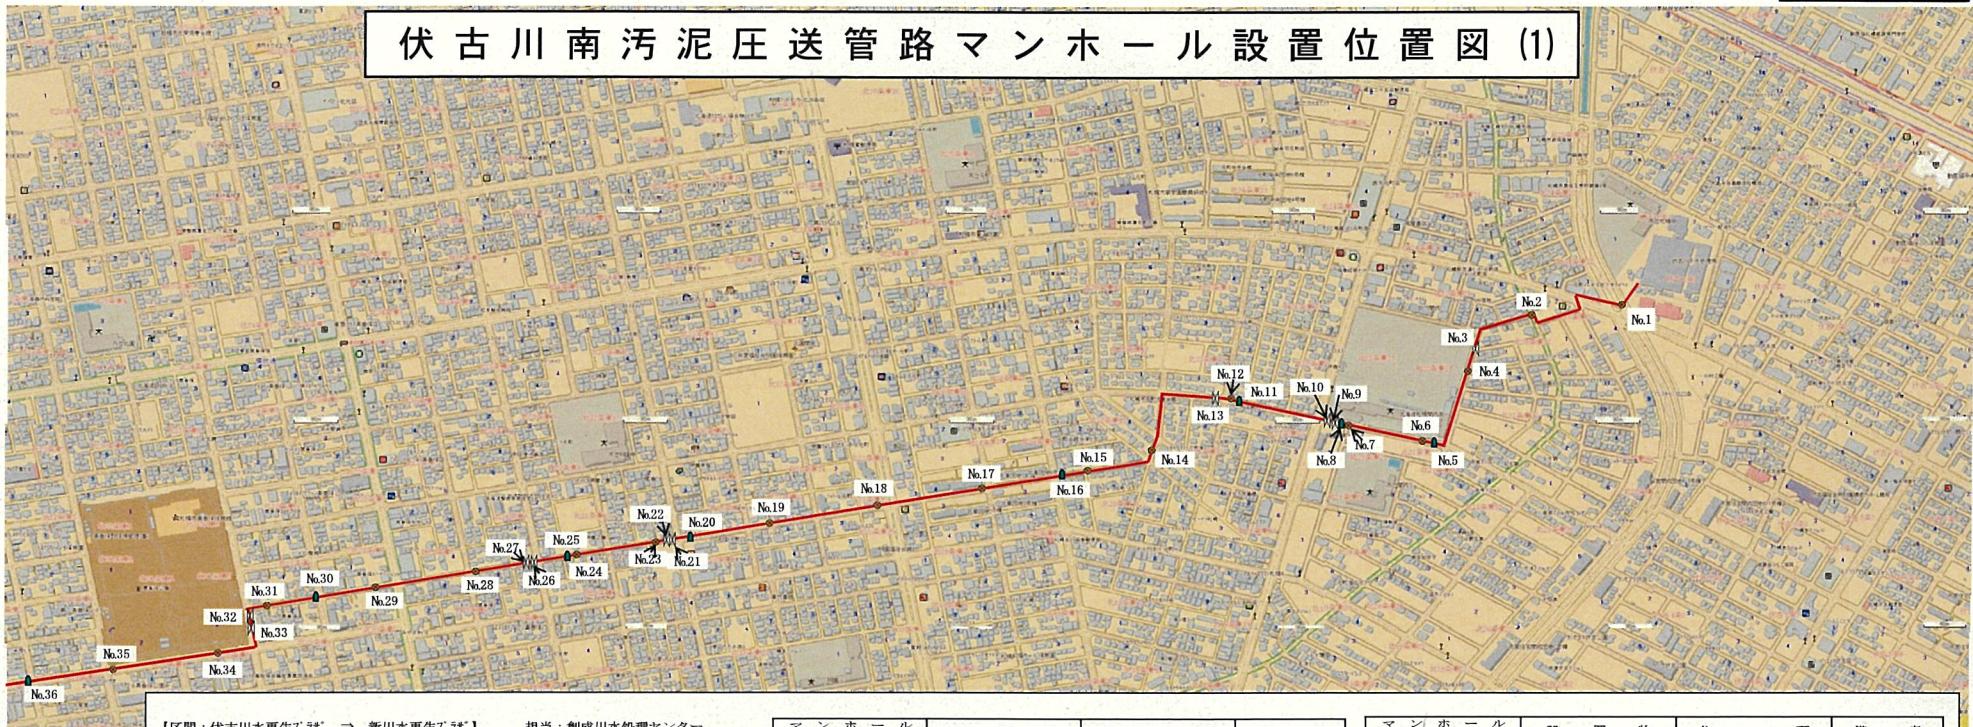

伏古川南汚泥圧送管路マンホール設置位置図(1)

【区間：伏古川再生アダ】→新川水再生アダ】 担当：創成川水処理センター			
番号	深名	設置物	所
1. 1. 4	管理人孔	SII形栓	東) 伏古8条1丁目
2. 1. 6	管理人孔	SII形栓	東) 北23条東22丁目
3. 2. 6	排水弁室	中間弁φ300・排水弁φ100	タボア) 北22条東21丁目
4. 1. 4	管理人孔	SII形栓	東) 北22条東21丁目
5. 1. 9	空気弁室	下水用空気弁φ75	タボア) 北22条東21丁目
6. 1. 9	管理人孔	SII形栓	東) 北22条東21丁目
7. 1. 7	管理人孔	SII形栓	東) 北22条東21丁目
8. 1. 8	空気弁室	下水用空気弁φ75	タボア) 北22条東21丁目
9. 3. 0	仕切弁室	中間弁φ300	タボア) 北22条東21丁目
10. 3. 0	排水弁室	中間弁φ300・排水弁φ100	タボア) 北22条東21丁目
11. 1. 5	空気弁室	下水用空気弁φ75	タボア) 北21条東20丁目
12. 1. 3	管理人孔	SII形栓	東) 北21条東20丁目
13. 2. 2	排水弁室	中間弁φ300・排水弁φ100	タボア) 北21条東19丁目
14. 2. 4	管理人孔	SII形栓	東) 北21条東19丁目
15. 1. 5	管理人孔	SII形栓	東) 北21条東18丁目
16. 1. 4	空気弁室	下水用空気弁φ75	タボア) 北21条東18丁目
17. 2. 1	管理人孔	SII形栓	東) 北21条東16丁目
18. 1. 9	管理人孔	SII形栓	東) 北21条東15丁目
19. 2. 0	管理人孔	SII形栓	東) 北21条東14丁目
20. 2. 2	空気弁室	下水用空気弁φ75	タボア) 北21条東13丁目
21. 2. 7	排水弁室	中間弁φ300・排水弁φ100	タボア) 北21条東12丁目
22. 2. 6	仕切弁室	中間弁φ300	タボア) 北21条東12丁目
23. 1. 7	管理人孔	SII形栓	東) 北20条東12丁目
24. 1. 8	管理人孔	SII形栓	東) 北20条東10丁目
25. 1. 7	空気弁室	下水用空気弁φ75	タボア) 北20条東10丁目
26. 2. 4	排水弁室	中間弁φ300・排水弁φ100	タボア) 北20条東9丁目
27. 2. 3	仕切弁室	中間弁φ300	タボア) 北20条東9丁目
28. 2. 4	管理人孔	SII形栓	東) 北20条東9丁目
29. 1. 7	管理人孔	SII形栓	東) 北20条東7丁目
30. 1. 6	空気弁室	下水用空気弁φ75	タボア) 北20条東6丁目

番号	深名	設置物	住 所	備考
31. 2. 2	管理人孔	SII形栓	東) 北20条東6丁目	
32. 2. 4	排水弁室	中間弁φ300・排水弁φ100	東) 北20条東5丁目	
33. 2. 3	仕切弁室	中間弁φ300	東) 北20条東5丁目	
34. 2. 7	管理人孔	SII形栓	東) 北20条東5丁目	ピット
35. 2. 8	管理人孔	SII形栓	東) 北20条東4丁目	ピット
36. 1. 5	空気弁室	下水用空気弁φ75	東) 北20条東2丁目	ピット
37. 1. 6	管理人孔	SII形栓	東) 北20条東2丁目	ピット
38. 2. 5	排水弁室	中間弁φ300・排水弁φ100	東) 北20条東2丁目	
39. 2. 4	仕切弁室	中間弁φ300	東) 北20条東2丁目	
40. 1. 1	管理人孔	SII形栓	東) 北20条東2丁目	
41. 1. 7	管理人孔	SII形栓	東) 北19条東1丁目	ピット
42. 1. 7	空気弁室	下水用空気弁φ75	東) 北19条東1丁目	ピット
43. 2. 4	排水弁室	中間弁φ300・排水弁φ100	東) 北19条東1丁目	
44. 2. 3	仕切弁室	中間弁φ300	東) 北19条東1丁目	
45. 2. 2	管理人孔	SII形栓	東) 北19条東1丁目	ピット
46. 2. 5	仕切弁室	中間弁φ300	東) 北19条東1丁目	ピット
47. 1. 7	空気弁室	下水用空気弁φ75	東) 北19条東1丁目	ピット
48. 16. 3	管理人孔	SII形栓	東) 北19条東1丁目	(創成川)
49. 16. 9	管理人孔	SII形栓・排水弁φ100	北) 北18条西2丁目	(創成川)
50. 1. 9	管理人孔	SII形栓	北) 北18条西2丁目	
51. 1. 5	空気弁室	下水用空気弁φ75	北) 北18条西3丁目	ピット
52. 1. 7	管理人孔	SII形栓	北) 北18条西3丁目	ピット
53. 3. 1	管理人孔	SII形栓	北) 北19条西5丁目	ピット
54. 3. 1	排水弁室	中間弁φ300・排水弁φ100	北) 北19条西5丁目	ピット
55. 3. 0	仕切弁室	中間弁φ300	北) 北19条西5丁目	ピット
56. 1. 9	管理人孔	SII形栓	北) 北19条西5丁目	ピット
57. 1. 7	空気弁室	下水用空気弁φ75	北) 北19条西6丁目	ピット
58. 2. 6	管理人孔	SII形栓	北) 北19条西6丁目	ピット
59. 2. 3	管理人孔	SII形栓	北) 北21条西7丁目	ピット
60. 2. 1	管理人孔	SII形栓	北) 北22条西7丁目	ピット
61. 2. 3	排水弁室	中間弁φ300・排水弁φ100	北) 北22条西7丁目	ピット
62. 2. 3	仕切弁室	中間弁φ300	北) 北22条西7丁目	ピット
63. 2. 3	空気弁室	下水用空気弁φ75	北) 北22条西7丁目	ピット
64. 1. 8	管理人孔	SII形栓	北) 北23条西7丁目	ピット
65. 2. 7	管理人孔	SII形栓	北) 北23条西8丁目	ピット

番号	深名	設置物	住 所	備 考
66. 3. 4	排水弁室	中間弁φ300・排水弁φ100	北) 北23条西8丁目	ピット
67. 3. 4	仕切弁室	中間弁φ300	北) 北23条西8丁目	ピット
68. 2. 2	管理人孔	SII形栓	北) 北23条西9丁目	ピット
69. 2. 2	管理人孔	SII形栓	北) 北24条西9丁目	ピット
70. 1. 3	管理人孔	SII形栓	北) 北25条西10丁目	ピット
71. 1.	空気弁室	下水用空気弁φ75	北) 北25条西11丁目	ピット
72. 2. 5	管理人孔	SII形栓	北) 北25条西12丁目	ピット
73. 2. 7	排水弁室	中間弁φ300・排水弁φ100	北) 北25条西12丁目	ピット
74. 2. 6	仕切弁室	中間弁φ300	北) 北24条西12丁目	ピット
75. 1. 9	管理人孔	SII形栓	北) 北25条西13丁目	ピット
76. 1. 9	空気弁室	下水用空気弁φ75	北) 北25条西13丁目	ピット
77. 1. 9	管理人孔	SII形栓	北) 北25条西14丁目	ピット
78. 2. 3	排水弁室	中間弁φ300・排水弁φ100	北) 北25条西14丁目	ピット
79. 2. 2	仕切弁室	中間弁φ300	北) 北25条西14丁目	ピット
80. 2. 2	管理人孔	SII形栓	北) 北25条西14丁目	ピット
81. 2. 6	管理人孔	SII形栓	北) 北24条西16丁目	
82. 2. 5	空気弁室	下水用空気弁φ75	北) 北24条西16丁目	
83. 2. 6	仕切弁室	中間弁φ300	北) 北24条西16丁目	
84.	排水弁室	中間弁φ300	西) 八軒10条東3丁目	新川橋梁部
85. 2. 0	管理人孔	SII形栓	西) 八軒10条東2丁目	
86. 2. 3	排水弁室	中間弁φ300・排水弁φ100	西) 八軒10条東2丁目	
87. 2. 2	仕切弁室	中間弁φ300	西) 八軒10条東2丁目	
88. 1. 6	管理人孔	SII形栓	西) 八軒10条東1丁目	
89. 1. 5	管理人孔	SII形栓	西) 八軒10条東1丁目	
90. 1. 6	空気弁室	下水用空気弁φ75	西) 八軒10条西1丁目	
91. 1. 3	管理人孔	SII形栓	西) 八軒10条西2丁目	
92. 1. 5	管理人孔	SII形栓	西) 八軒10条西3丁目	
93. 2. 3	排水弁室	中間弁φ300・排水弁φ100	西) 八軒10条西3丁目	
94. 2. 2	仕切弁室	中間弁φ300	西) 八軒10条西3丁目	
95. 1. 7	空気弁室	下水用空気弁φ75	西) 八軒10条西4丁目	
96. 2. 1	管理人孔	SII形栓	西) 八軒10条西4丁目	
97. 2. 0	管理人孔	SII形栓	西) 八軒10条西5丁目	
98. 2. 3	排水弁室	中間弁φ300・排水弁φ100	西) 八軒10条西6丁目	
99. 2. 3	仕切弁室	中間弁φ300	西) 八軒10条西6丁目	
100. 2. 4	管理人孔	SII形栓	西) 八軒10条西6丁目	