
既設下水道管残存強度調査業務
位置図（7/17）

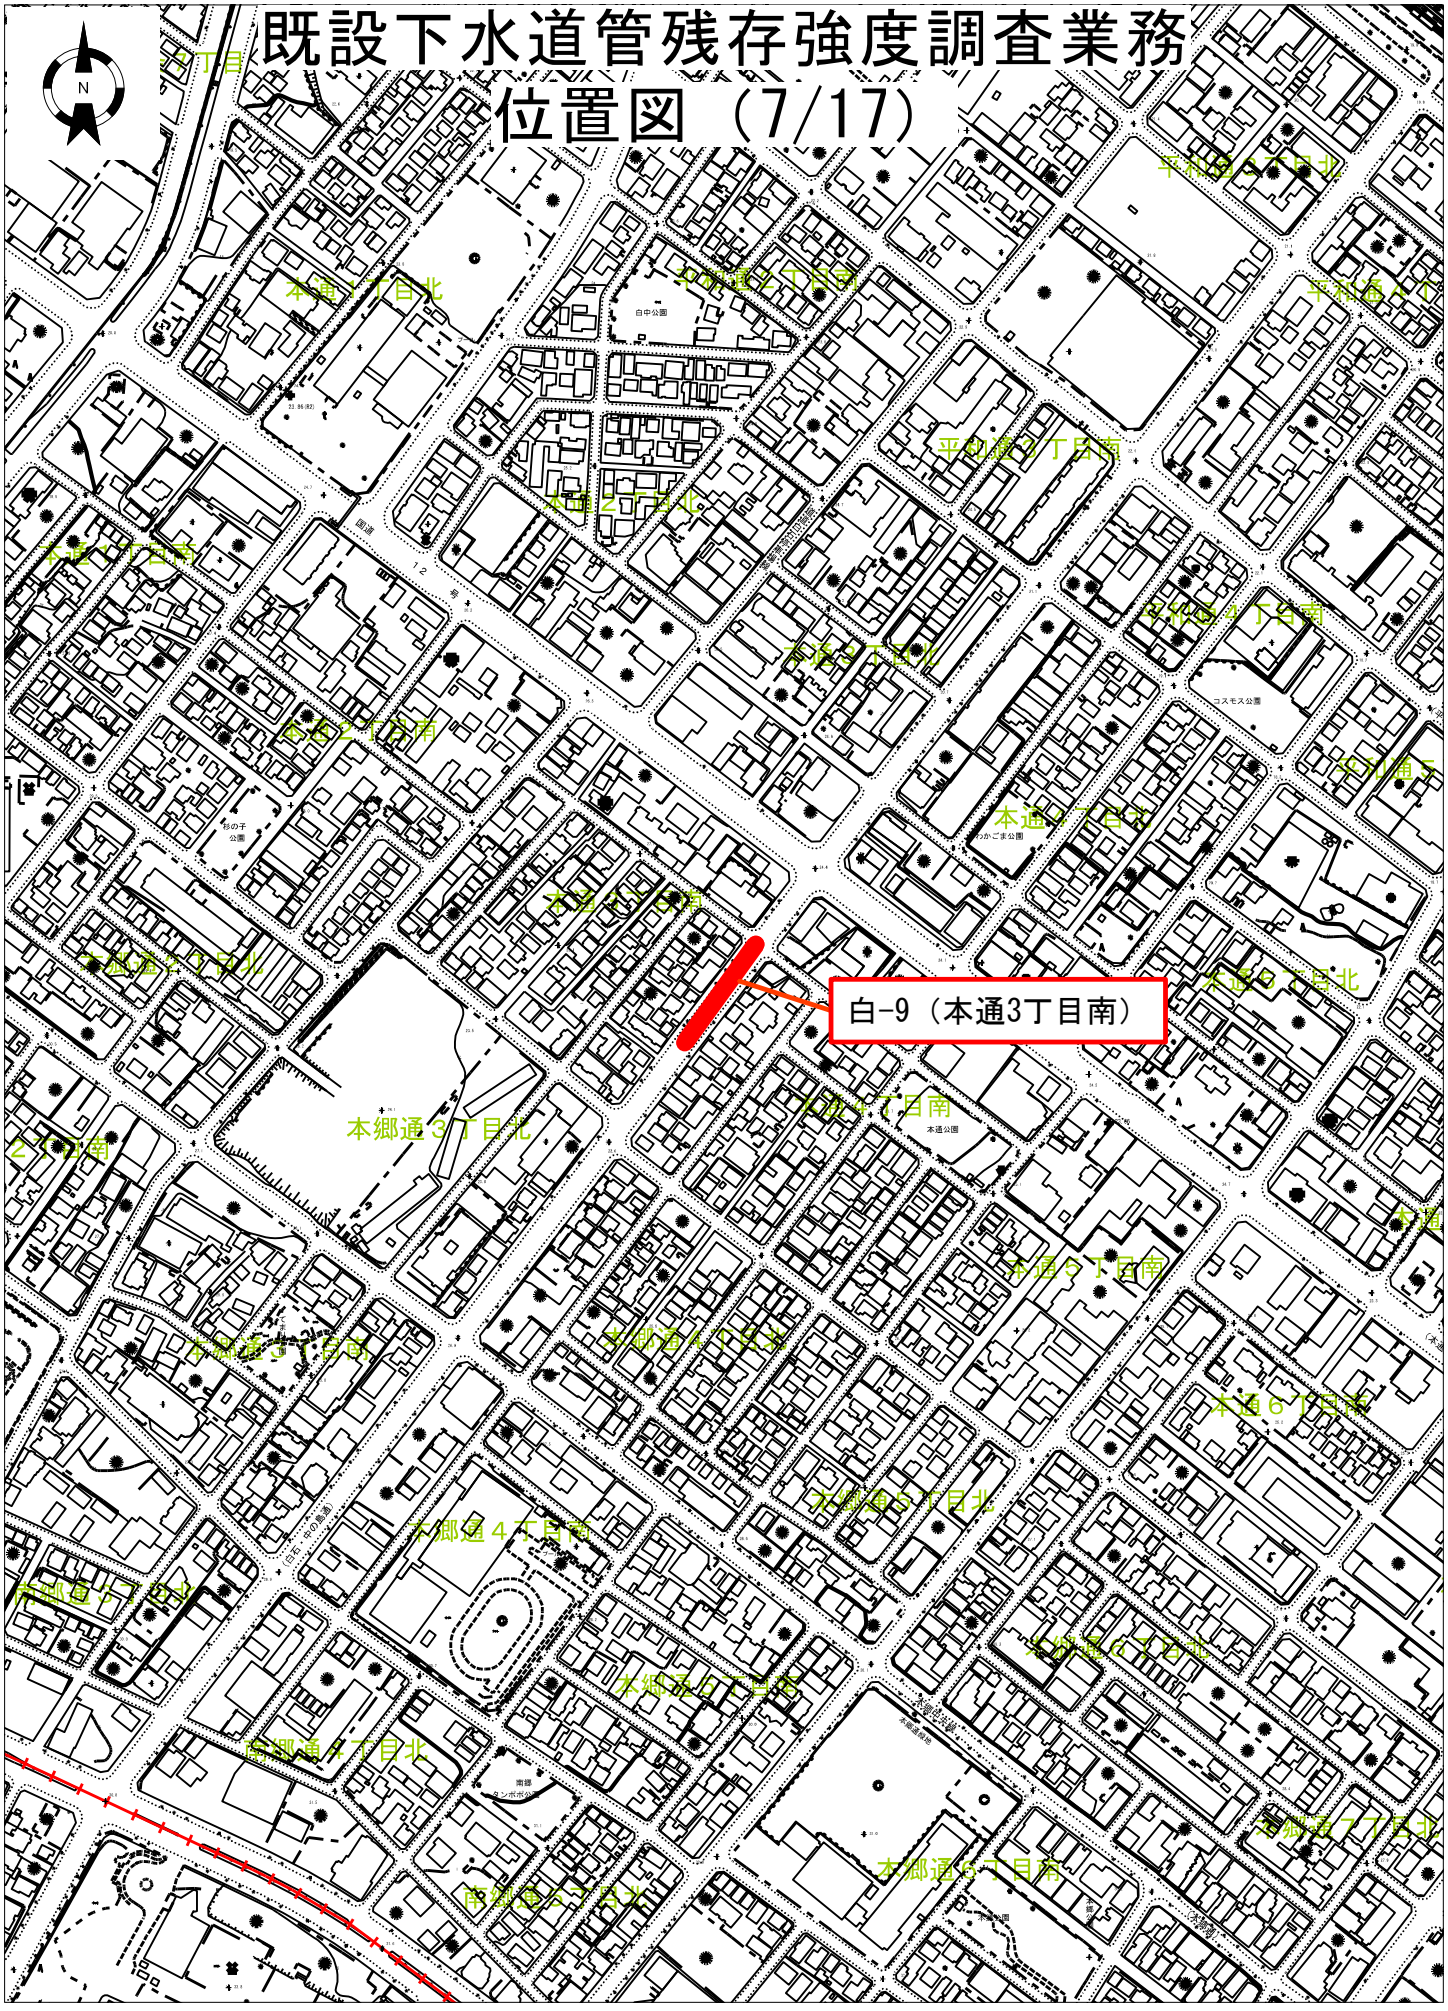


0　300m　1/5000

既設下水道管残存強度調査業務
位置図（8/17）




既設下水道管残存強度調査業務
位置図（9/17）

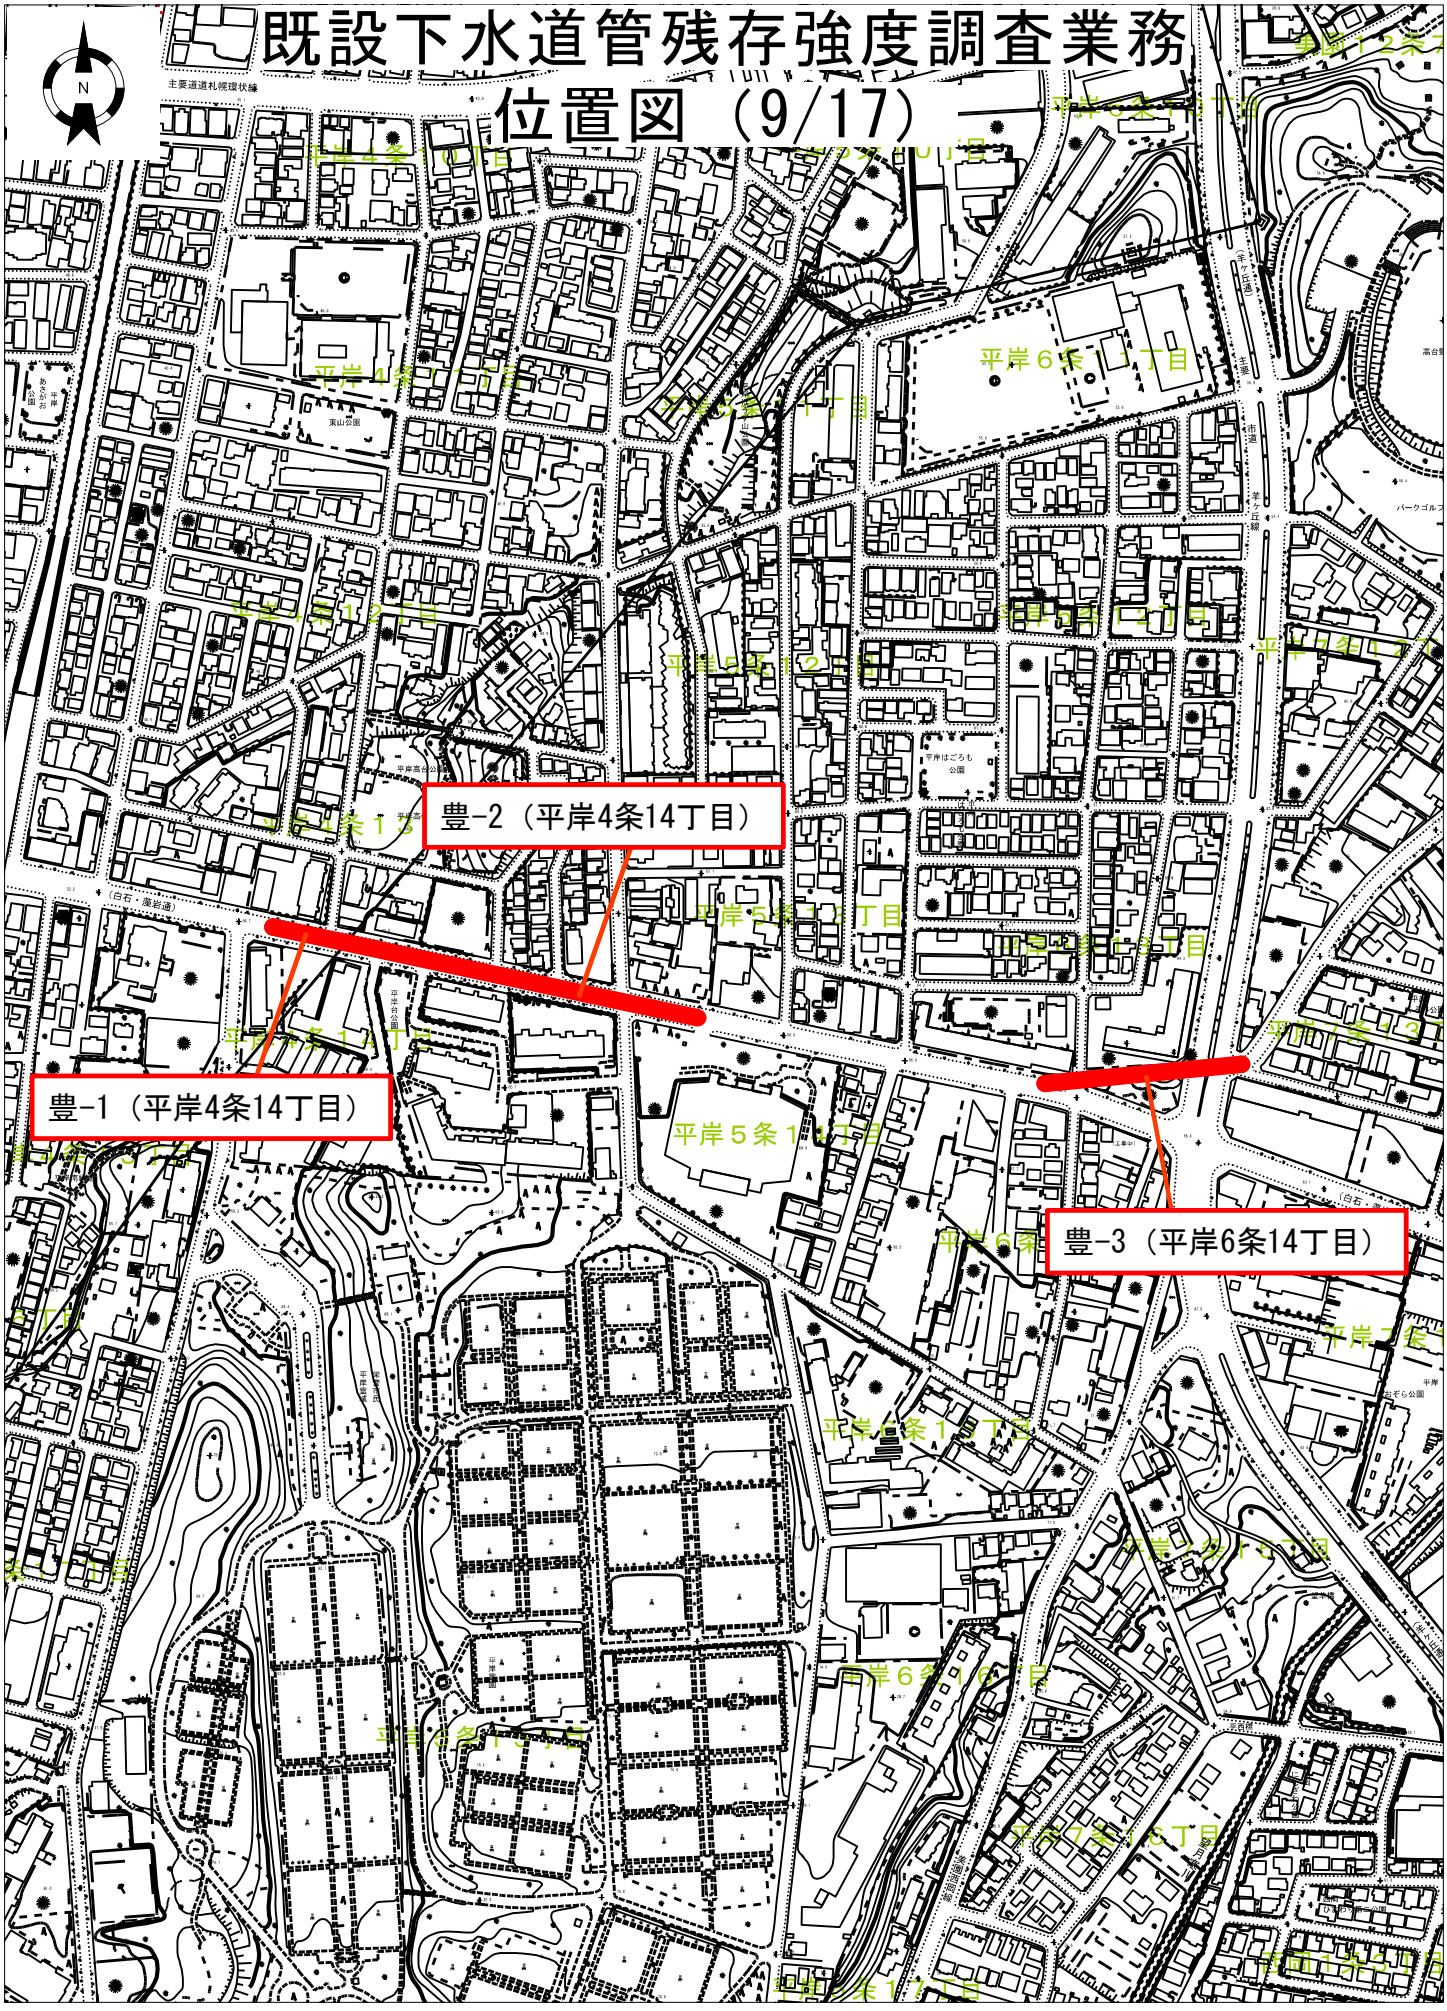


0　300m　1/5000

既設下水道管残存強度調査業務
位置図（10/17）

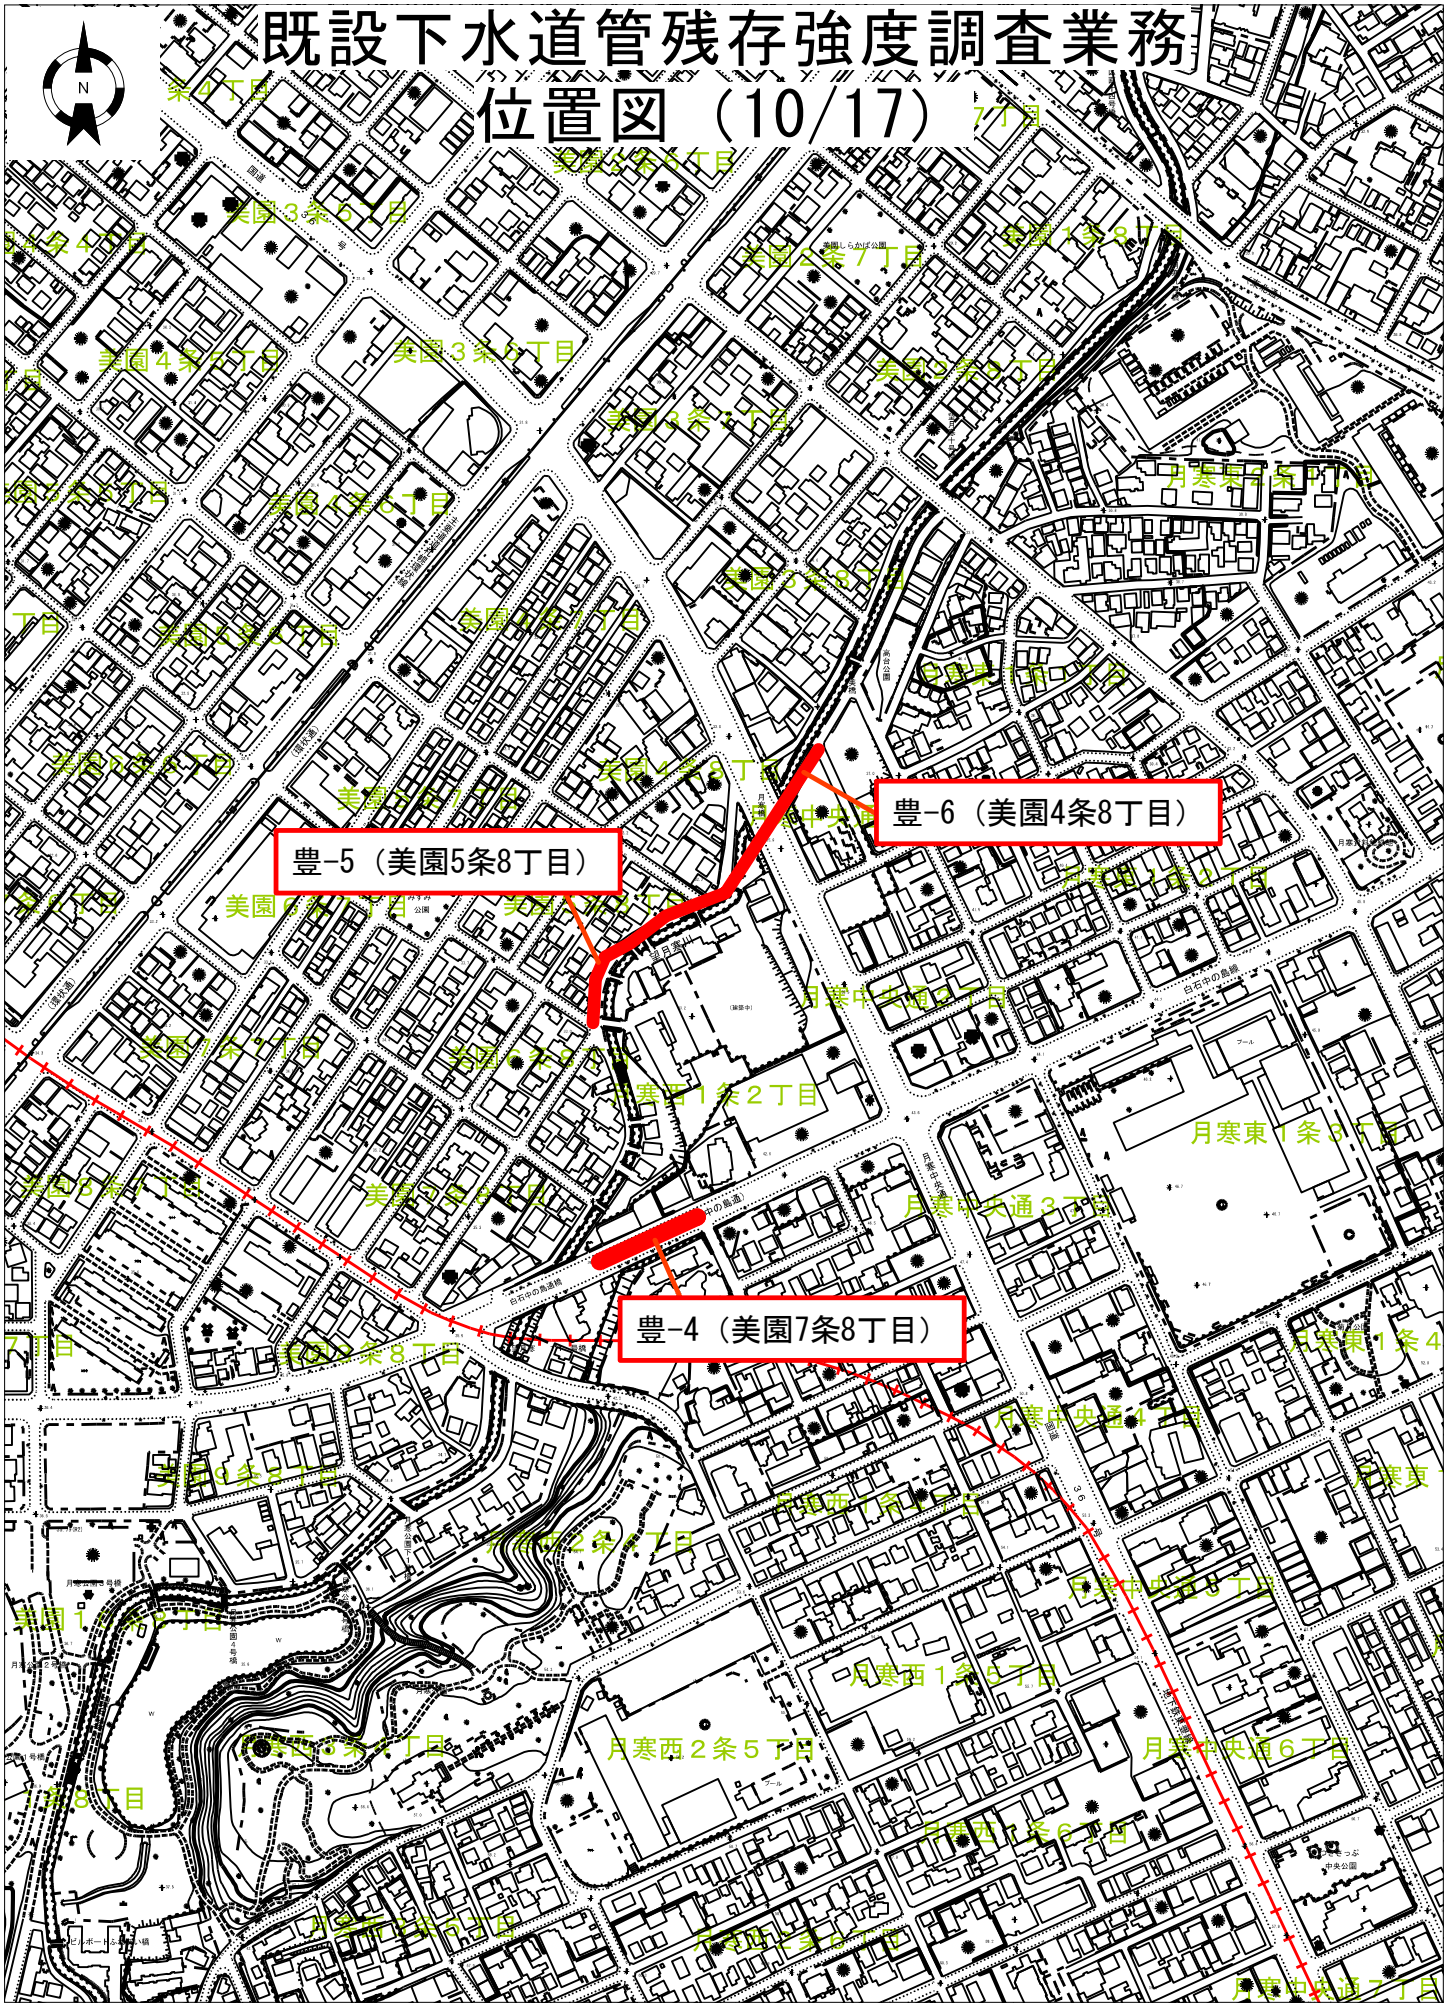

0　300m　1/5000

既設下水道管残存強度調査業務
位置図（11/17）

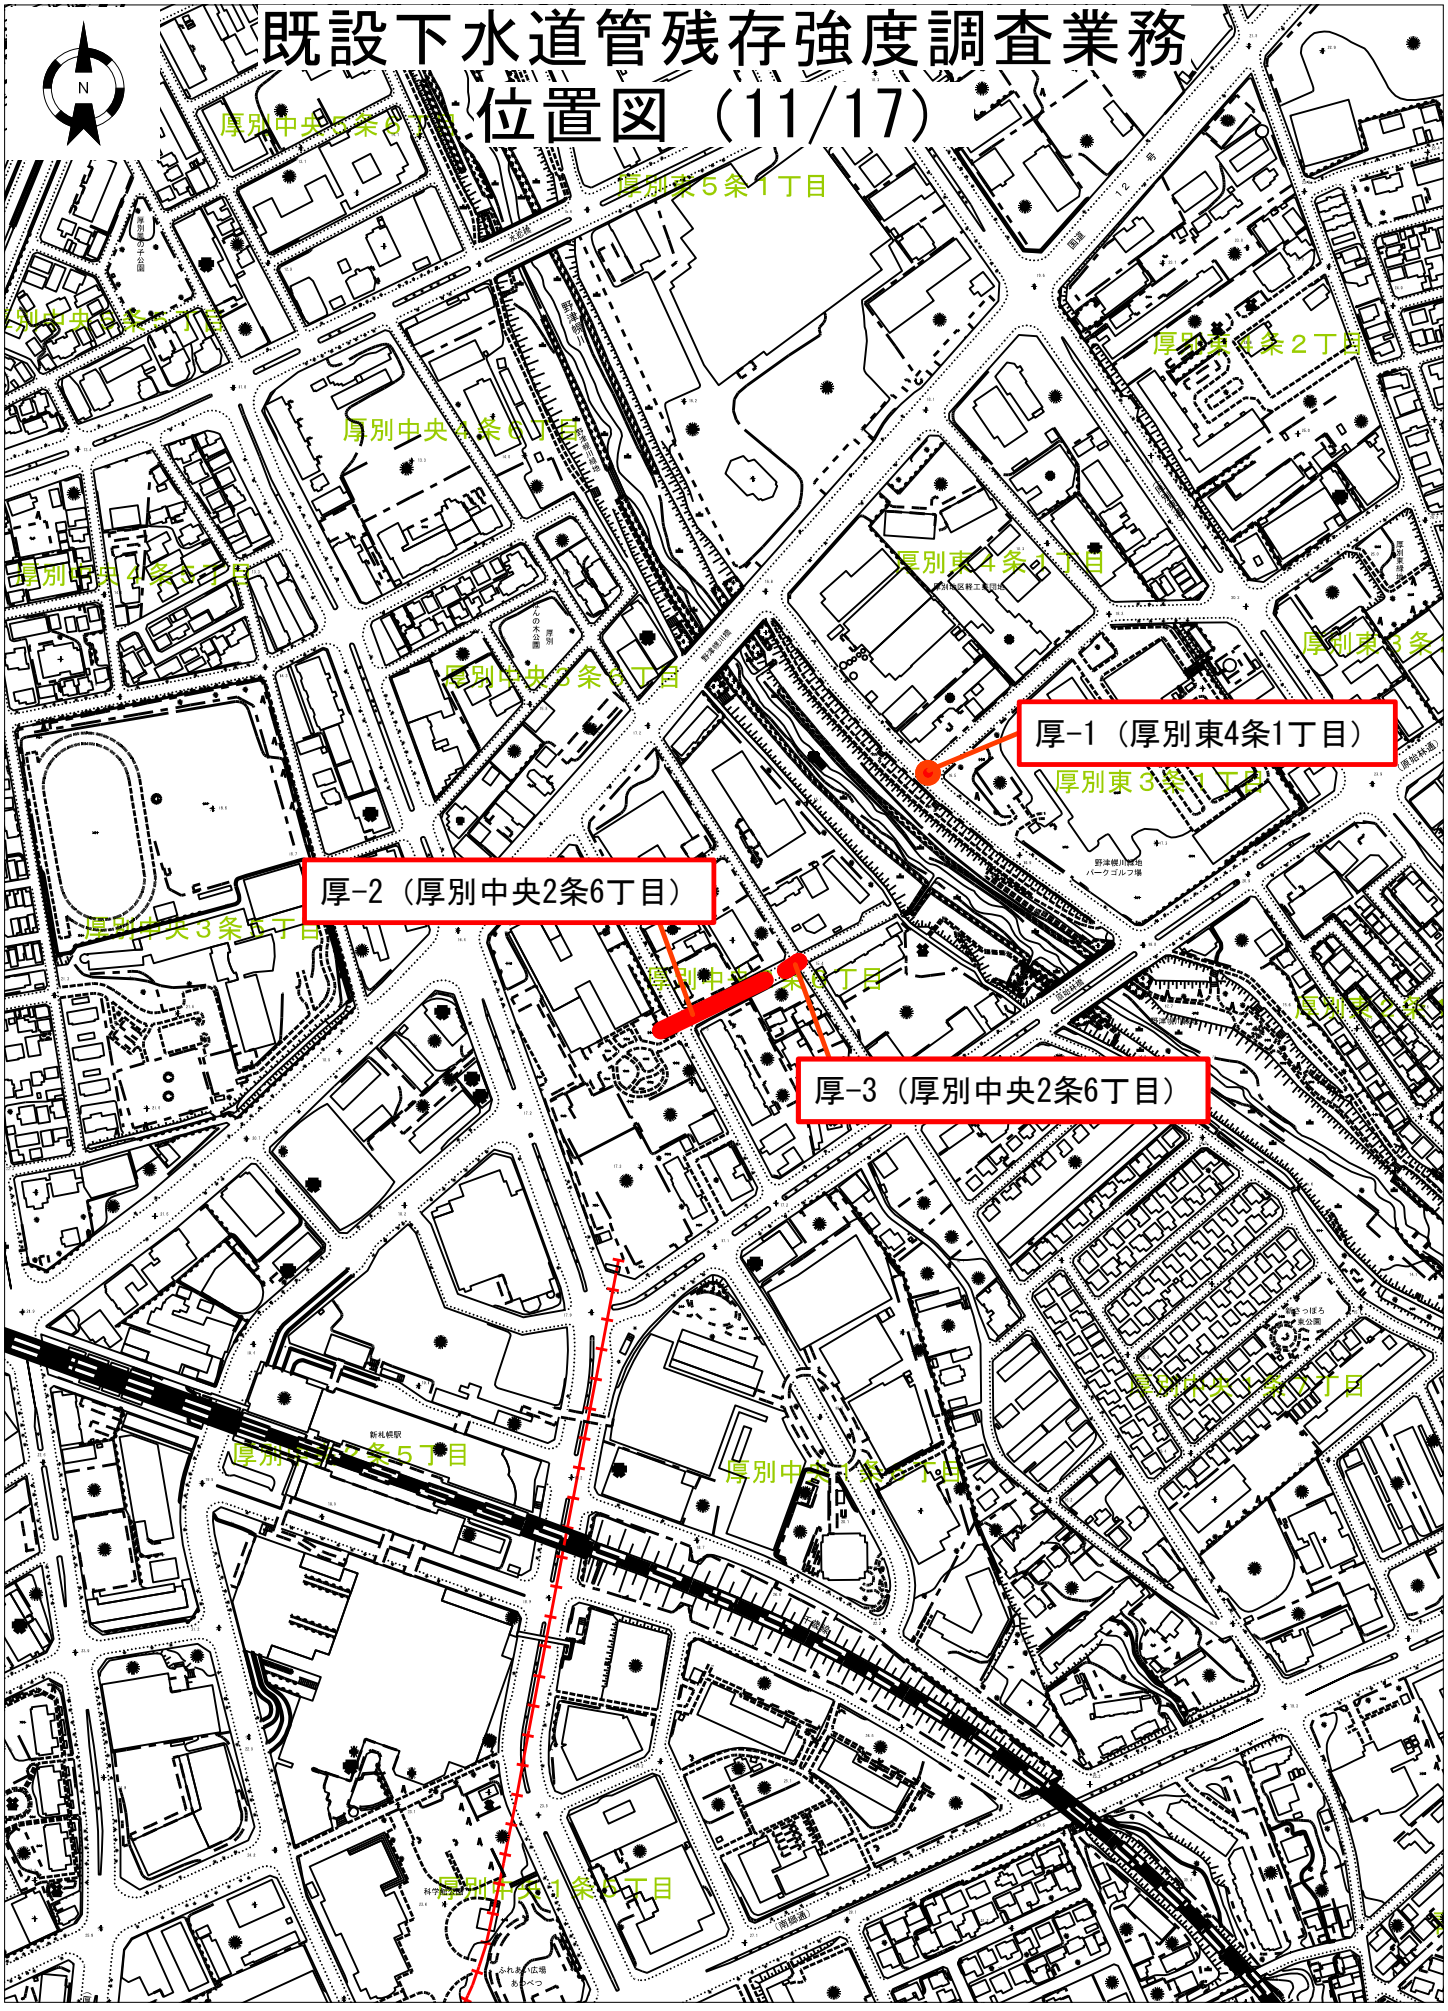

既設下水道管残存強度調査業務

位置図（12/17）

