




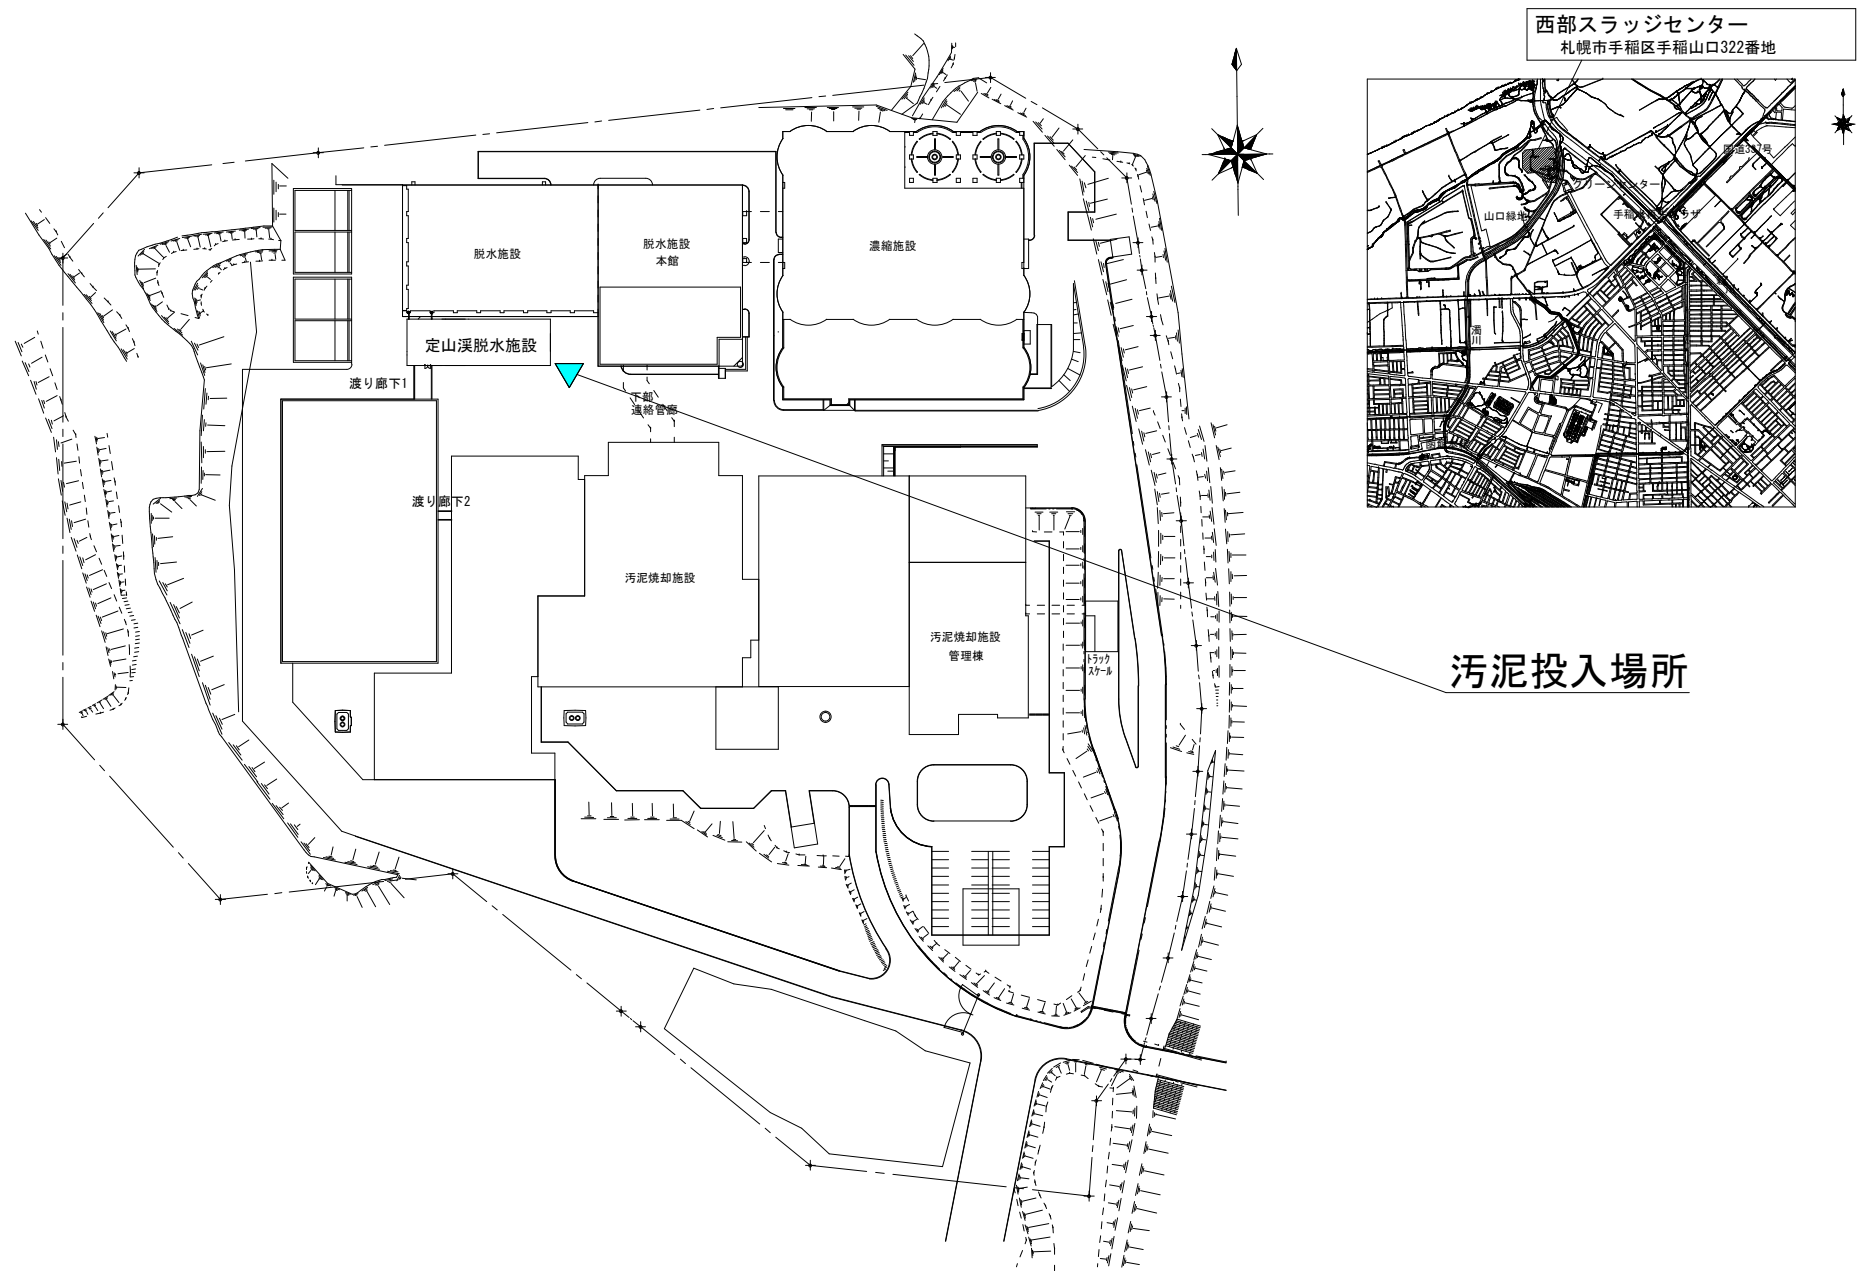

西部スラッジセンター施設平面図