


添付図面一覧

図面番号	名 称	所 在 地
1	創成川水再生プラザ	札幌市北区麻生町8丁目1番15号
2	拓北水再生プラザ	札幌市北区あいの里4条10丁目1番1号
3	伏古川水再生プラザ (伏古川雨水貯留管)	札幌市東区伏古8条1丁目2番35号
4	茨戸水再生プラザ	石狩市花川東1000番地
5	豊平川水再生プラザ (豊平川雨水貯留管)	札幌市白石区菊水元町8条3丁目5番1号
6	厚別水再生プラザ	札幌市厚別区厚別町山本645番地18
	野津幌川雨水ポンプ場	札幌市厚別区厚別町山本645番地18
	厚別洗浄センター	札幌市厚別区厚別町山本711番地
7	定山渓水再生プラザ	札幌市南区定山渓温泉東1丁目50番地
8	東部水再生プラザ	札幌市白石区東米里2172番地1
9	新川水再生プラザ	札幌市西区八軒9条西7丁目1番65号
10	手稻水再生プラザ	札幌市手稲区手稲山口265番地8
	手稻沈砂洗浄センター	札幌市手稲区手稲山口271番地5
11	茨戸中部中継ポンプ場	札幌市北区篠路4条10丁目12番15号
12	茨戸東部中継ポンプ場	札幌市東区北丘珠6条4丁目1番1号
13	東雁来雨水ポンプ場	札幌市東区東雁来12条4丁目1番1号
14	伏古川雨水ポンプ場	札幌市東区北37条東27丁目8番15号
15	豊平川中継ポンプ場	札幌市白石区北郷5条7丁目2番25号
16	米里中継ポンプ場	札幌市白石区米里2条1丁目1番1号
17	川北中継ポンプ場	札幌市白石区川北4条1丁目1番1号
18	厚別川雨水ポンプ場	札幌市厚別区厚別西770番地
19	手稻中継ポンプ場	札幌市手稲区新発寒7条11丁目1番1号
20	茨戸西部中継ポンプ場	札幌市北区屯田9条12丁目6番15号
21	手稻前田第2埋立施設	札幌市手稲区手稻前田623番地他
22	西部スラッジセンター	札幌市手稲区手稻山口322番地
23	東部スラッジセンター	札幌市白石区東米里776番地18
24	洗浄スクリーンかすコンテナ運搬トラック参考図	

創成川水再生プラザ




拓北水再生プラザ

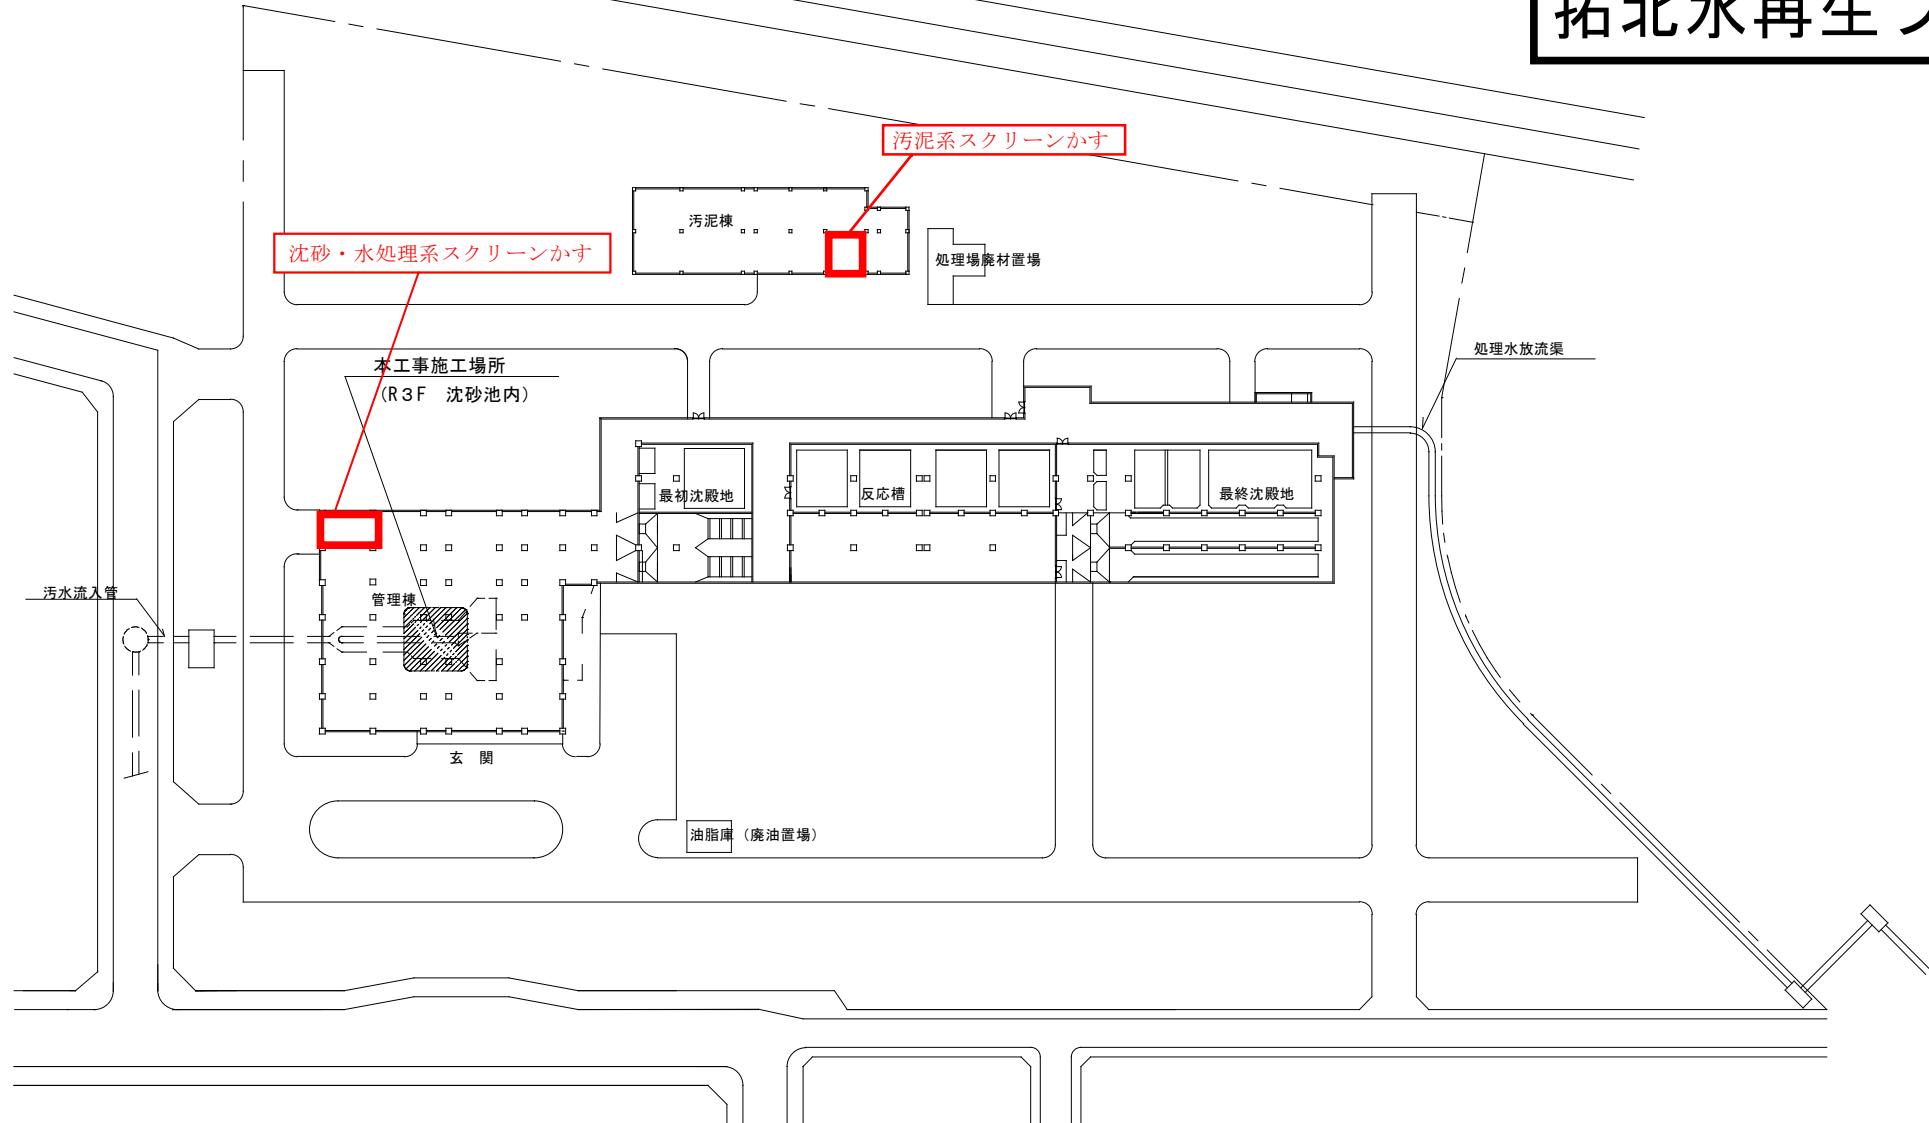

伏古川水再生プラザ

伏古川雨水貯留管

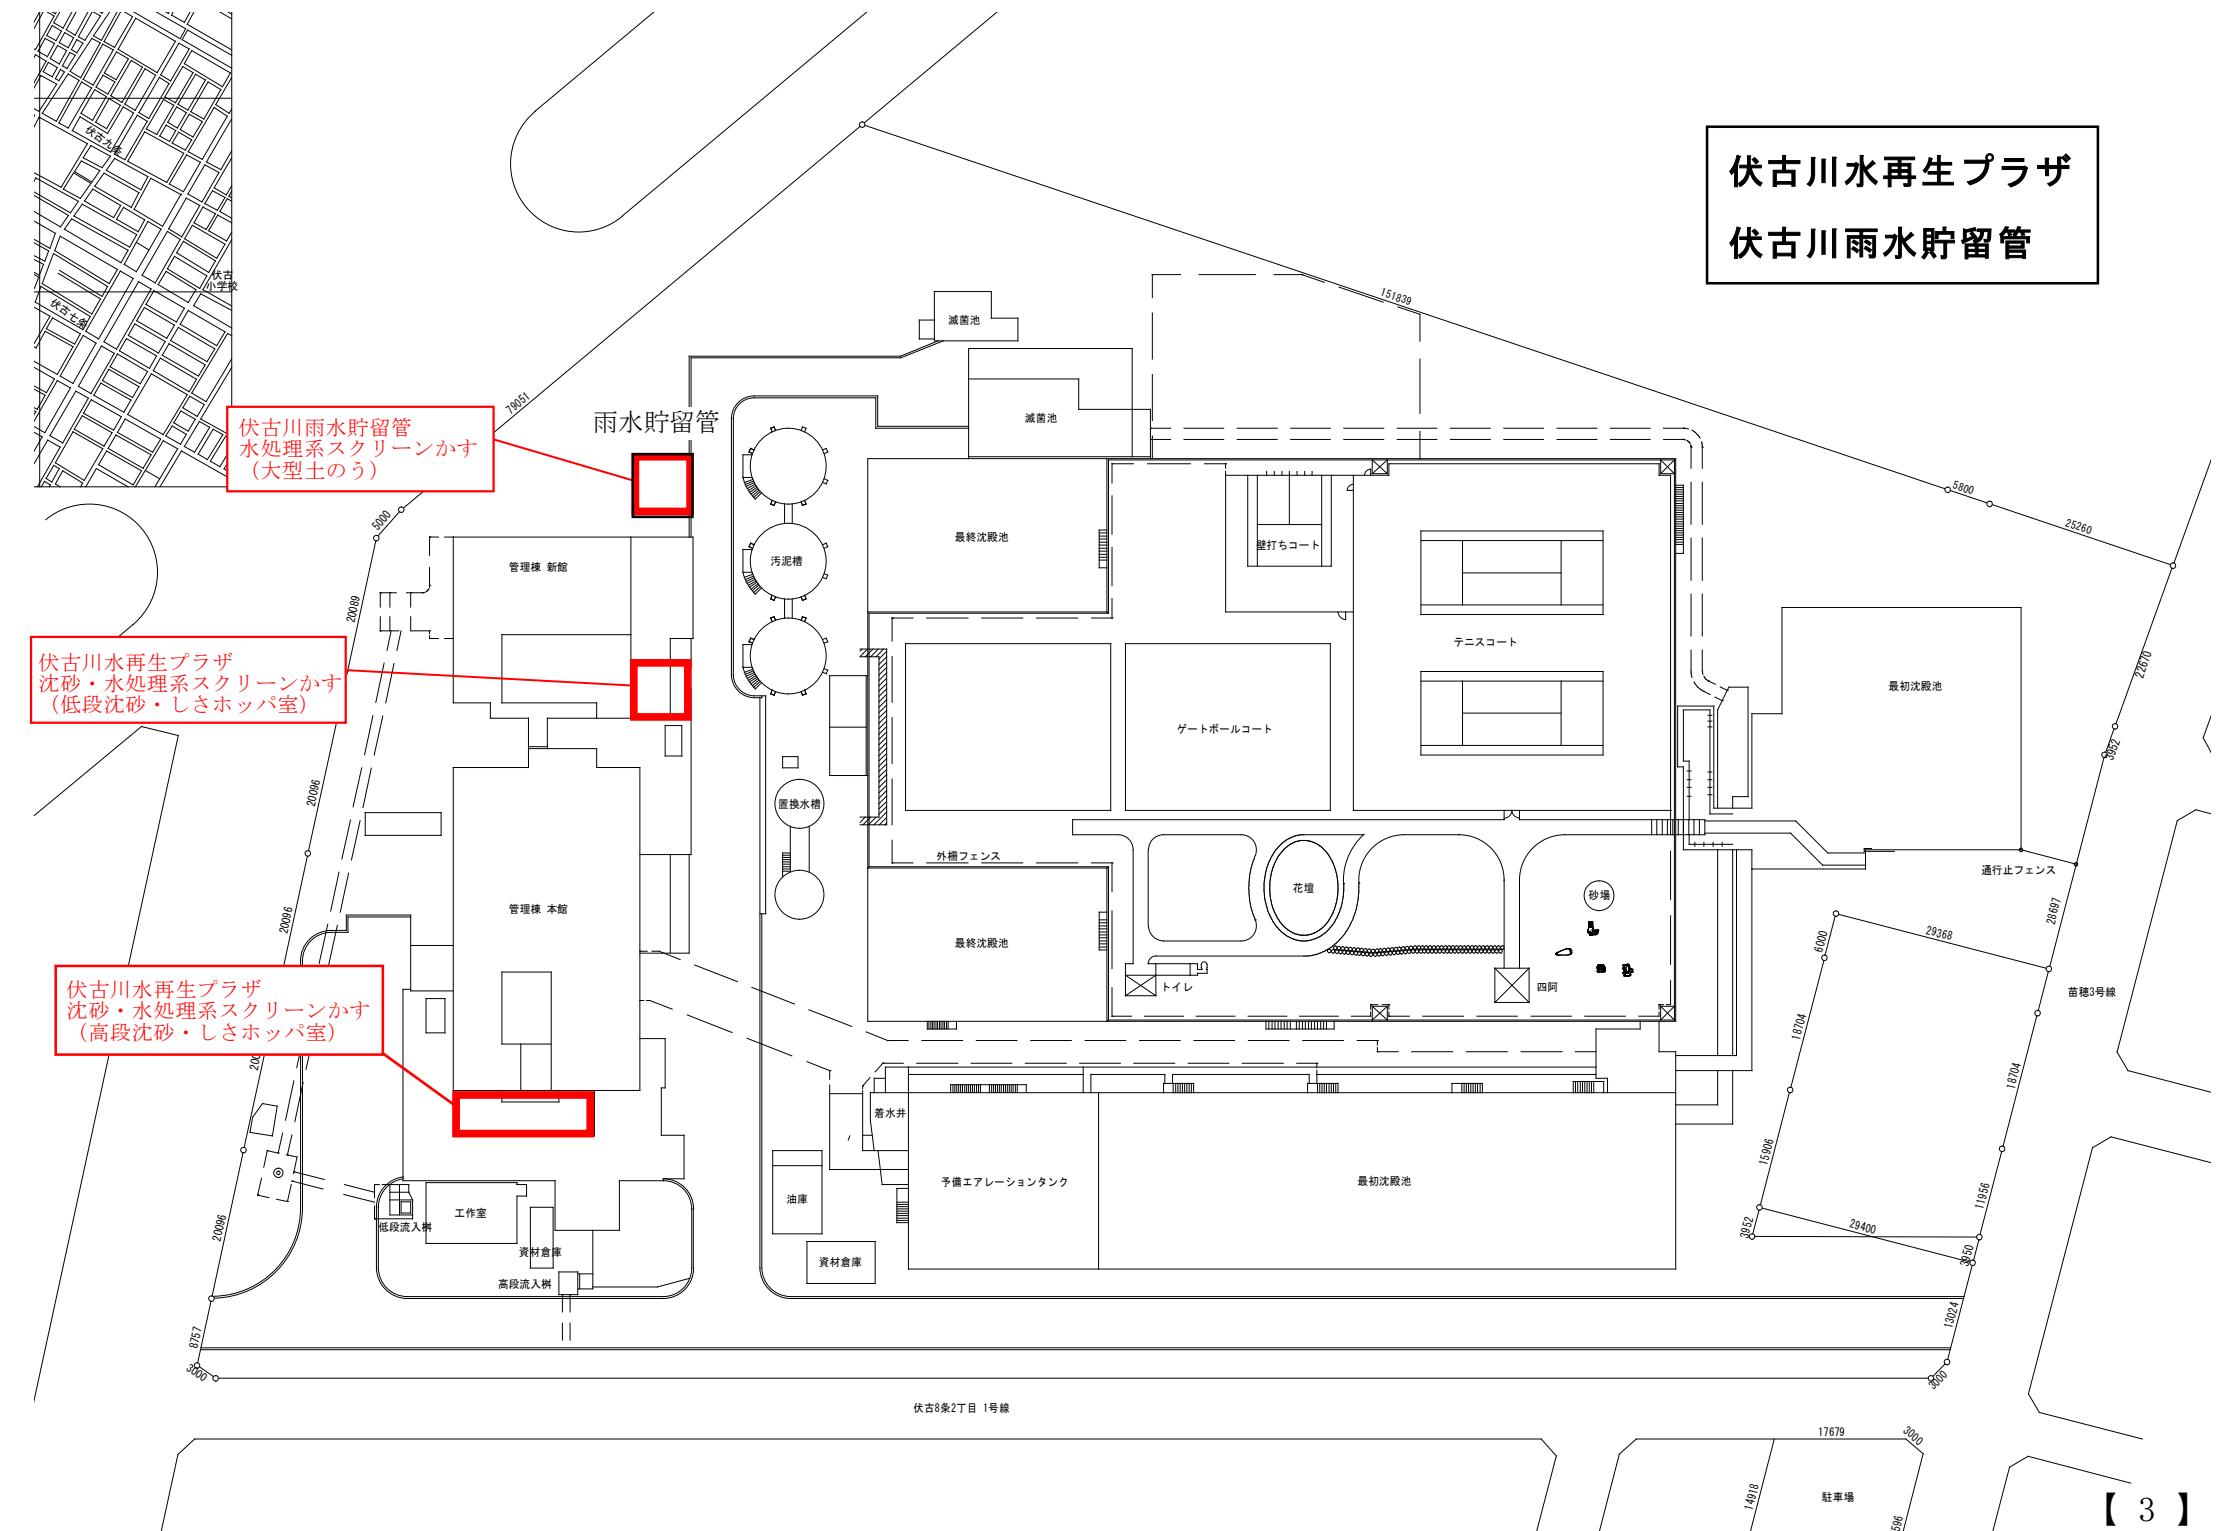




茨戸水再生プラザ


豊平川水再生プラザ 豊平川雨水貯留管

札幌市白石区菊水元町8条3丁目5番1号

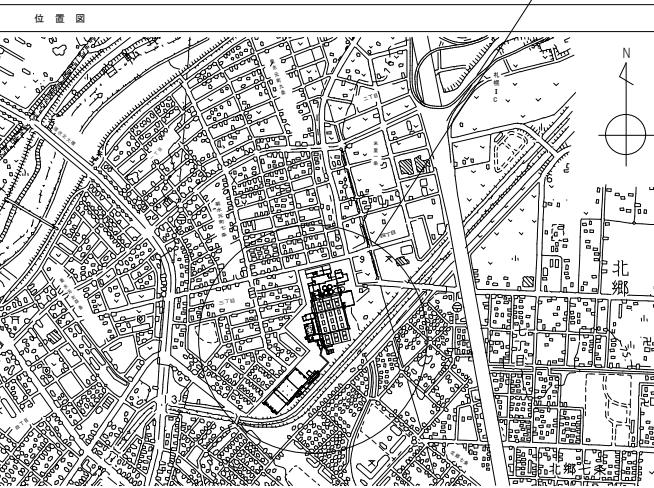

沈砂・水処理系スクリーンかす
(豊平川水再生プラザ第1処理施設)

※ トラック格納不可

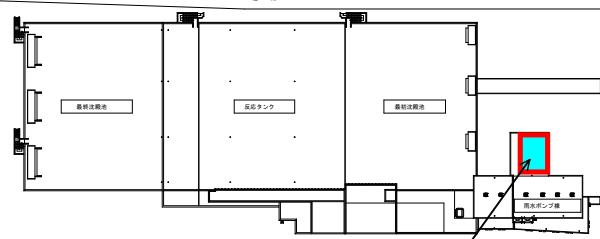

沈砂・水処理系スクリーンかす
(豊平川水再生プラザ第2処理施設)

※ トラック格納可

全体配置図 (1 / 1000)

第2処理施設





**厚別水再生プラザ
野津幌川雨水ポンプ場**


厚別区厚別町山本645番地18

厚別洗浄センター

厚別区厚別町山本711番地

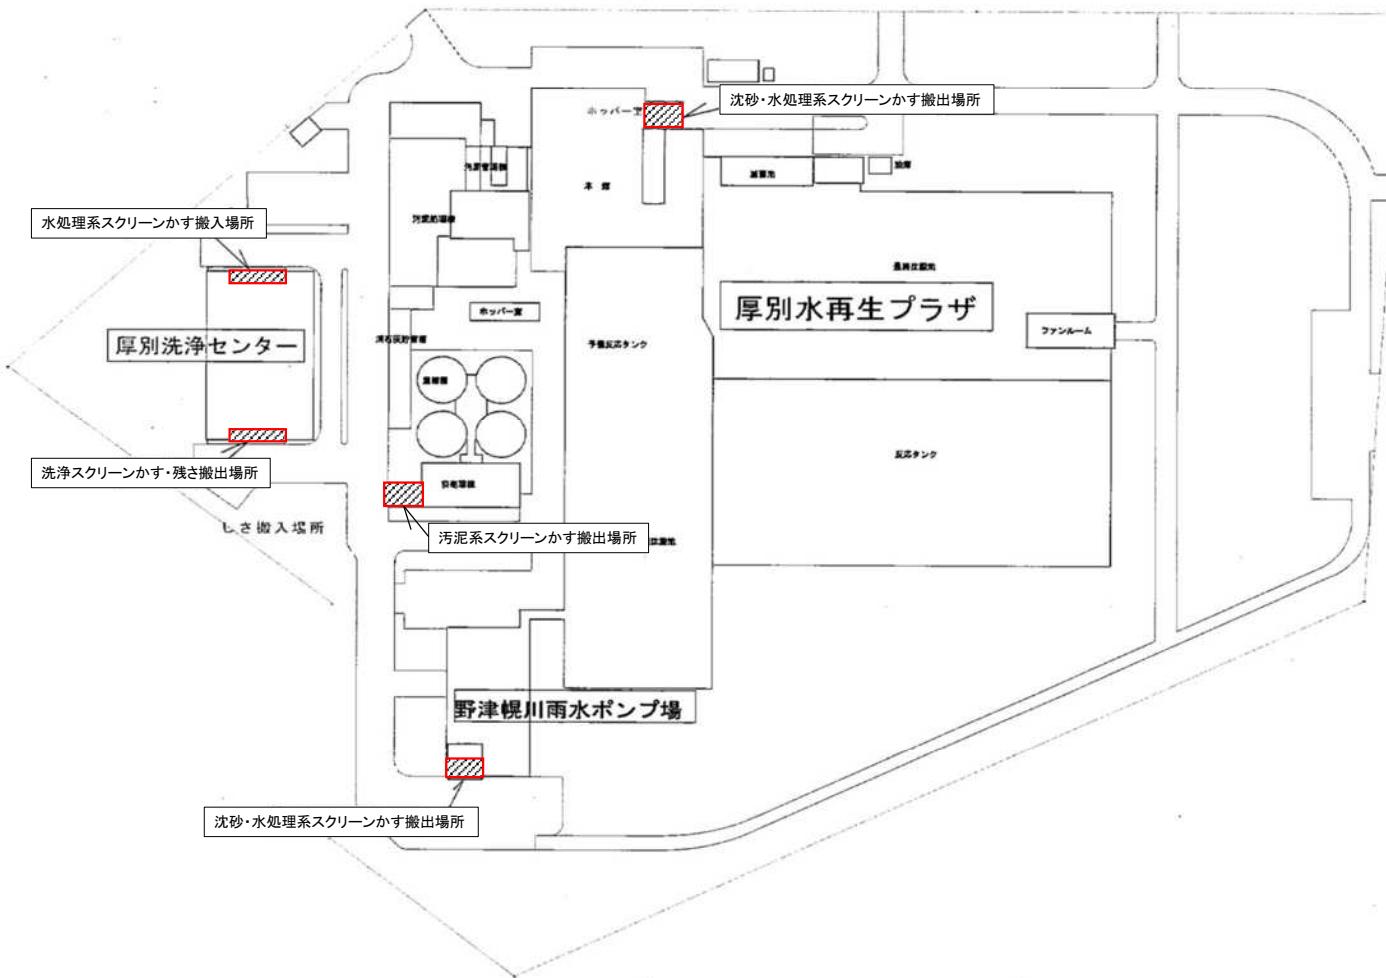

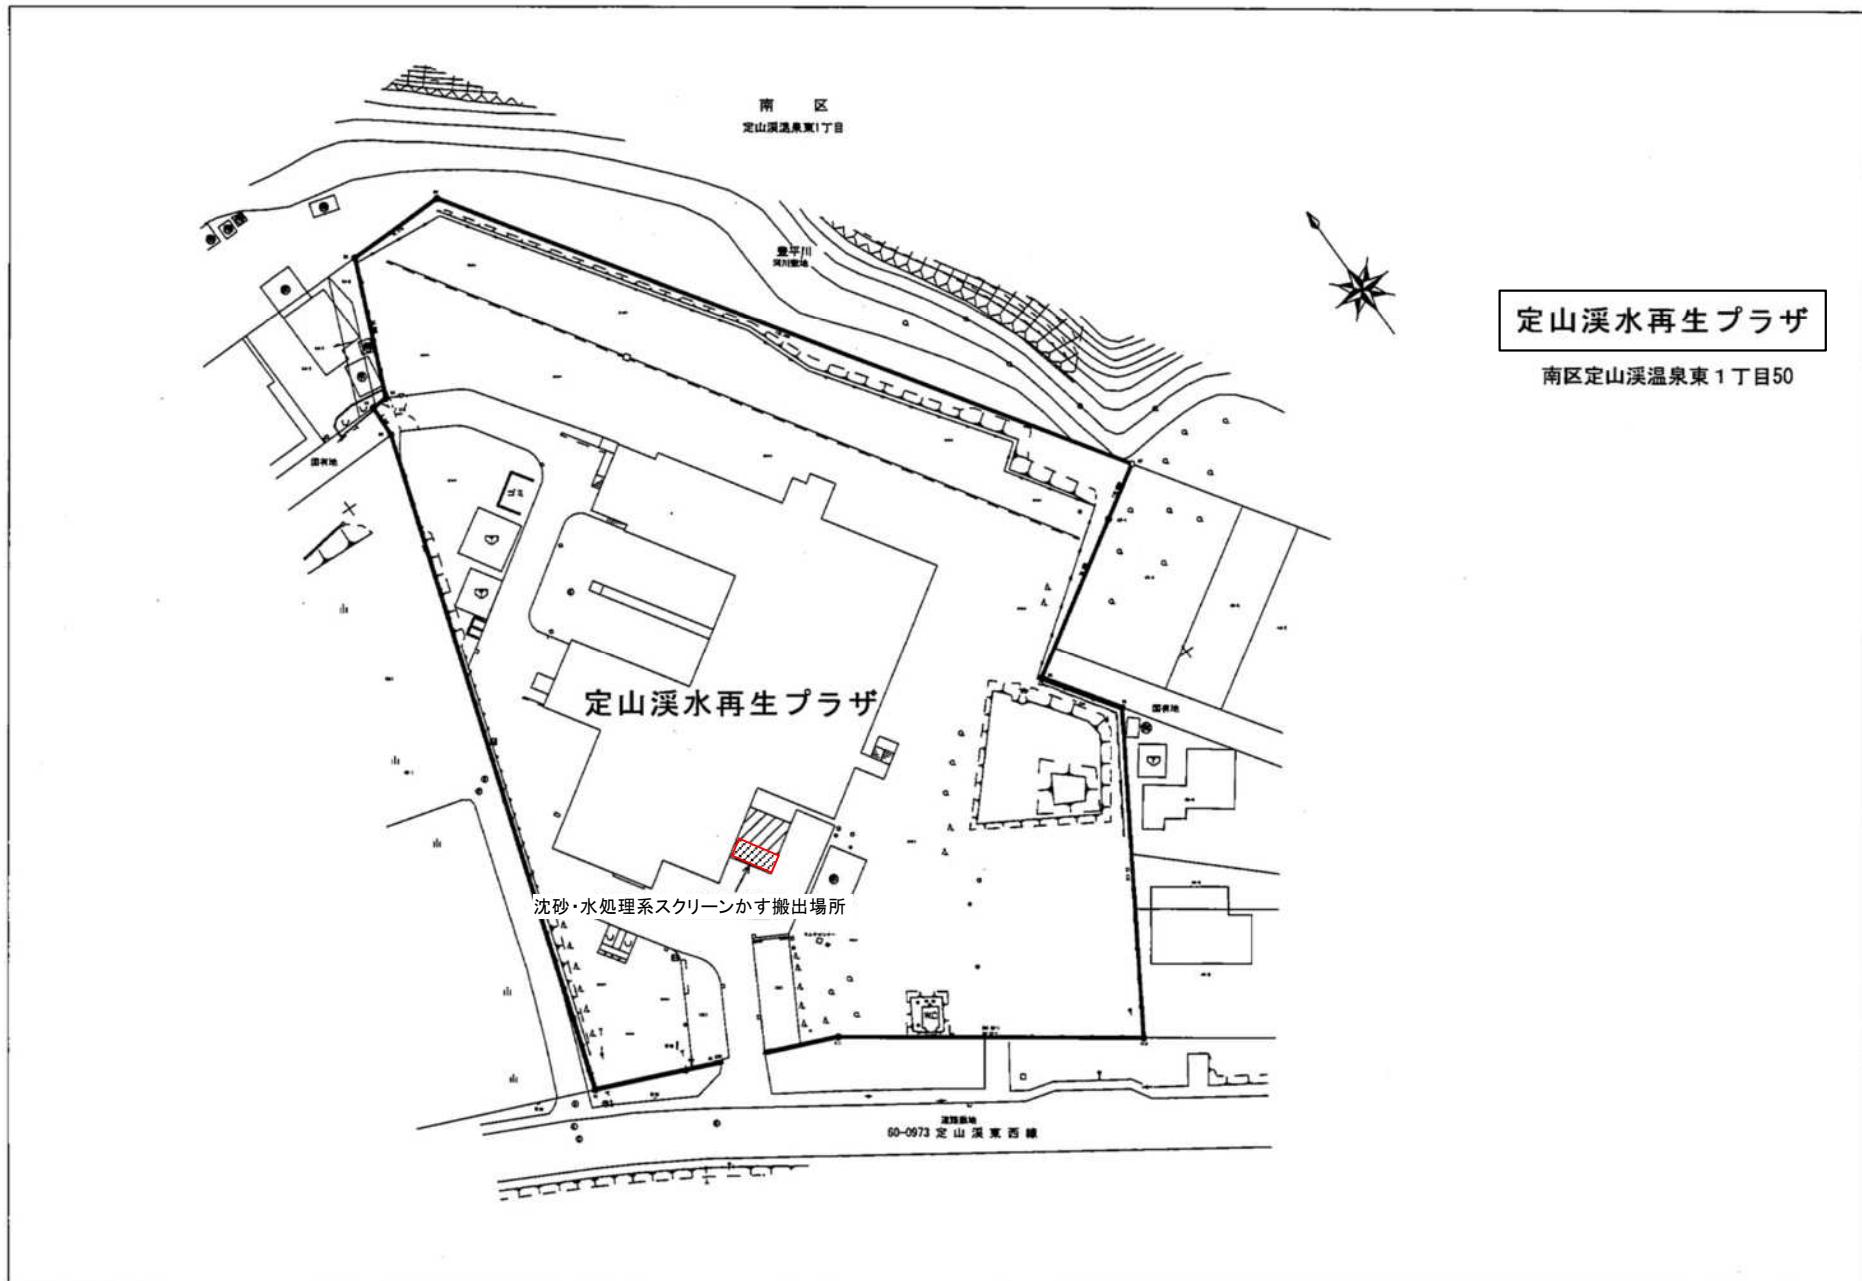

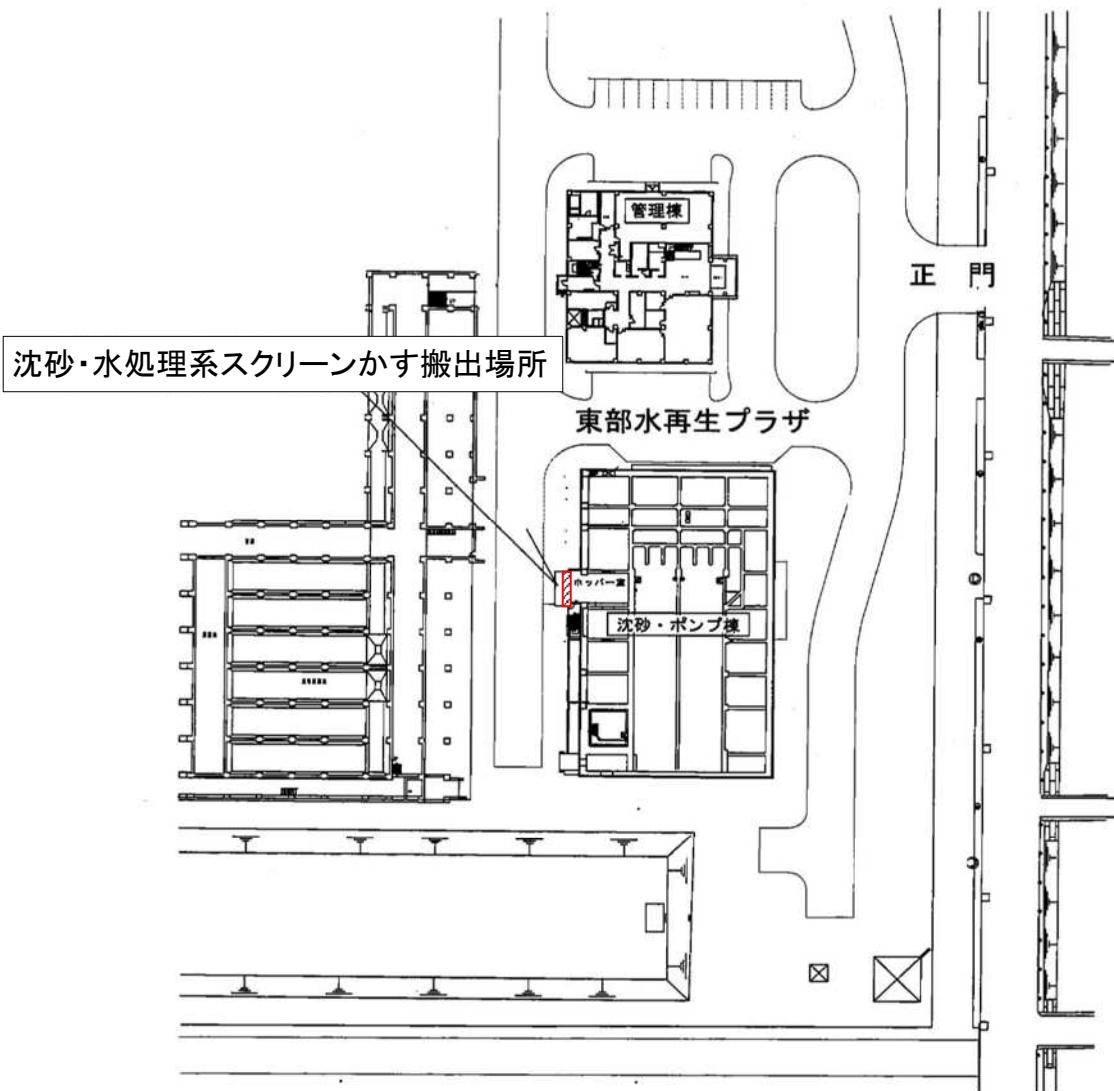

東部水再生プラザ


白石区東米里2172番地1


新川水再生プラザ



位置図

札幌市西区八軒9条西7丁目 新川水再生プラザ

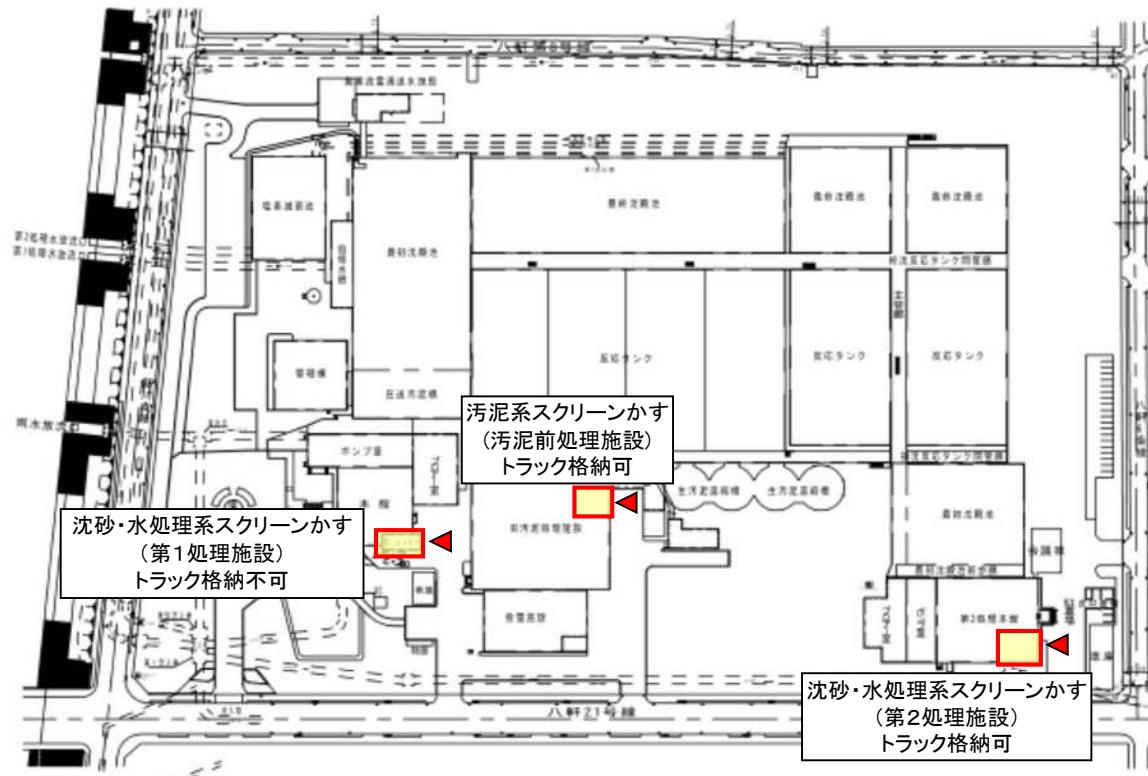

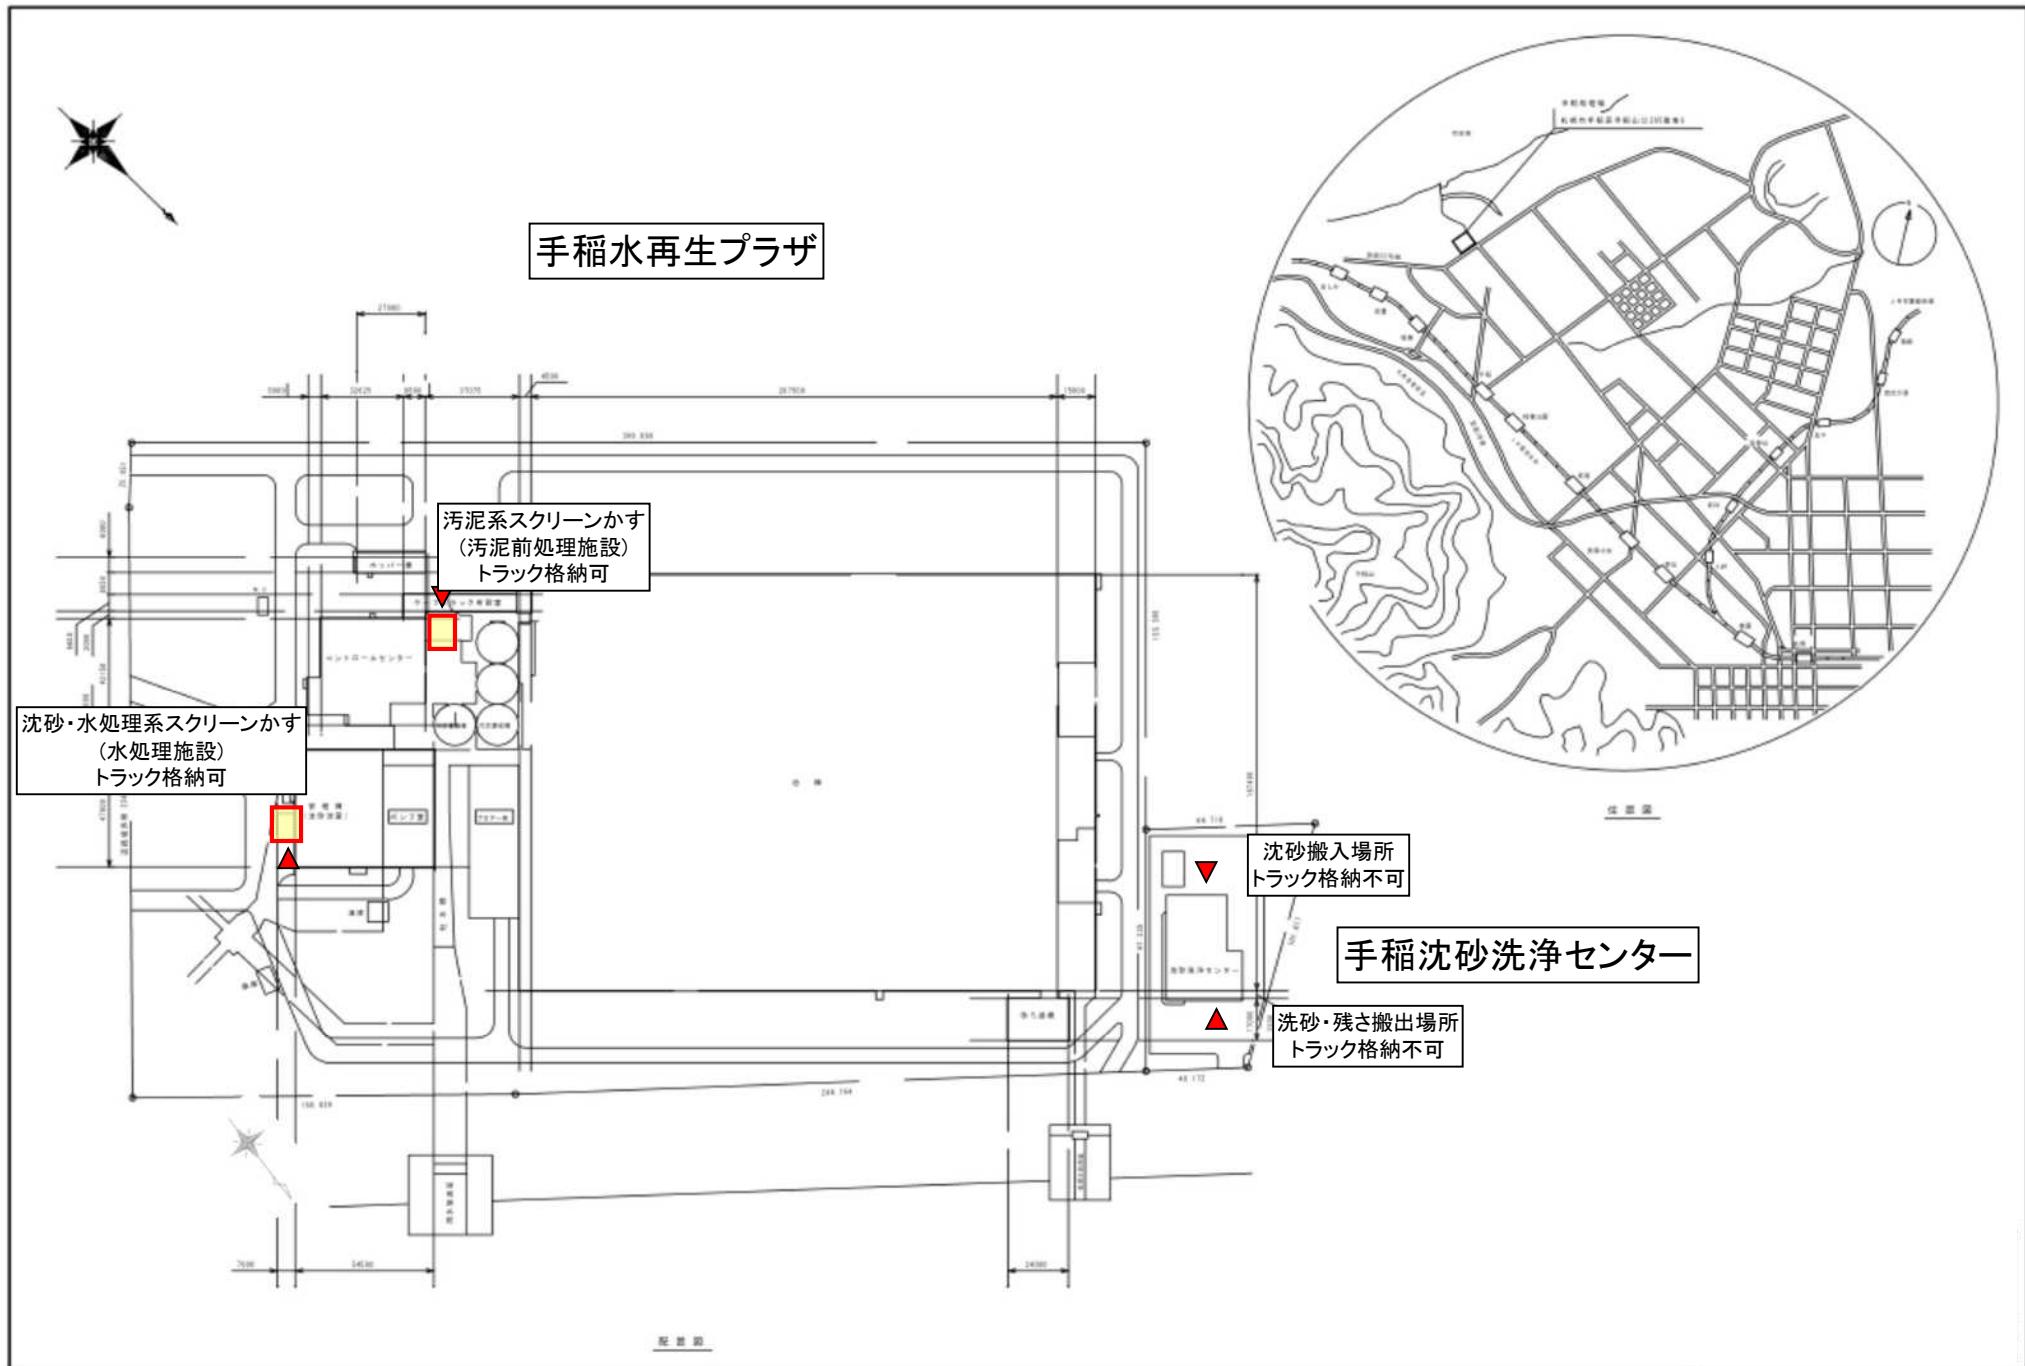





茨戸中部中継ポンプ場



茨戸東部中継ポンプ場

沈砂・水処理系スクリーンかす


東雁来雨水ポンプ場

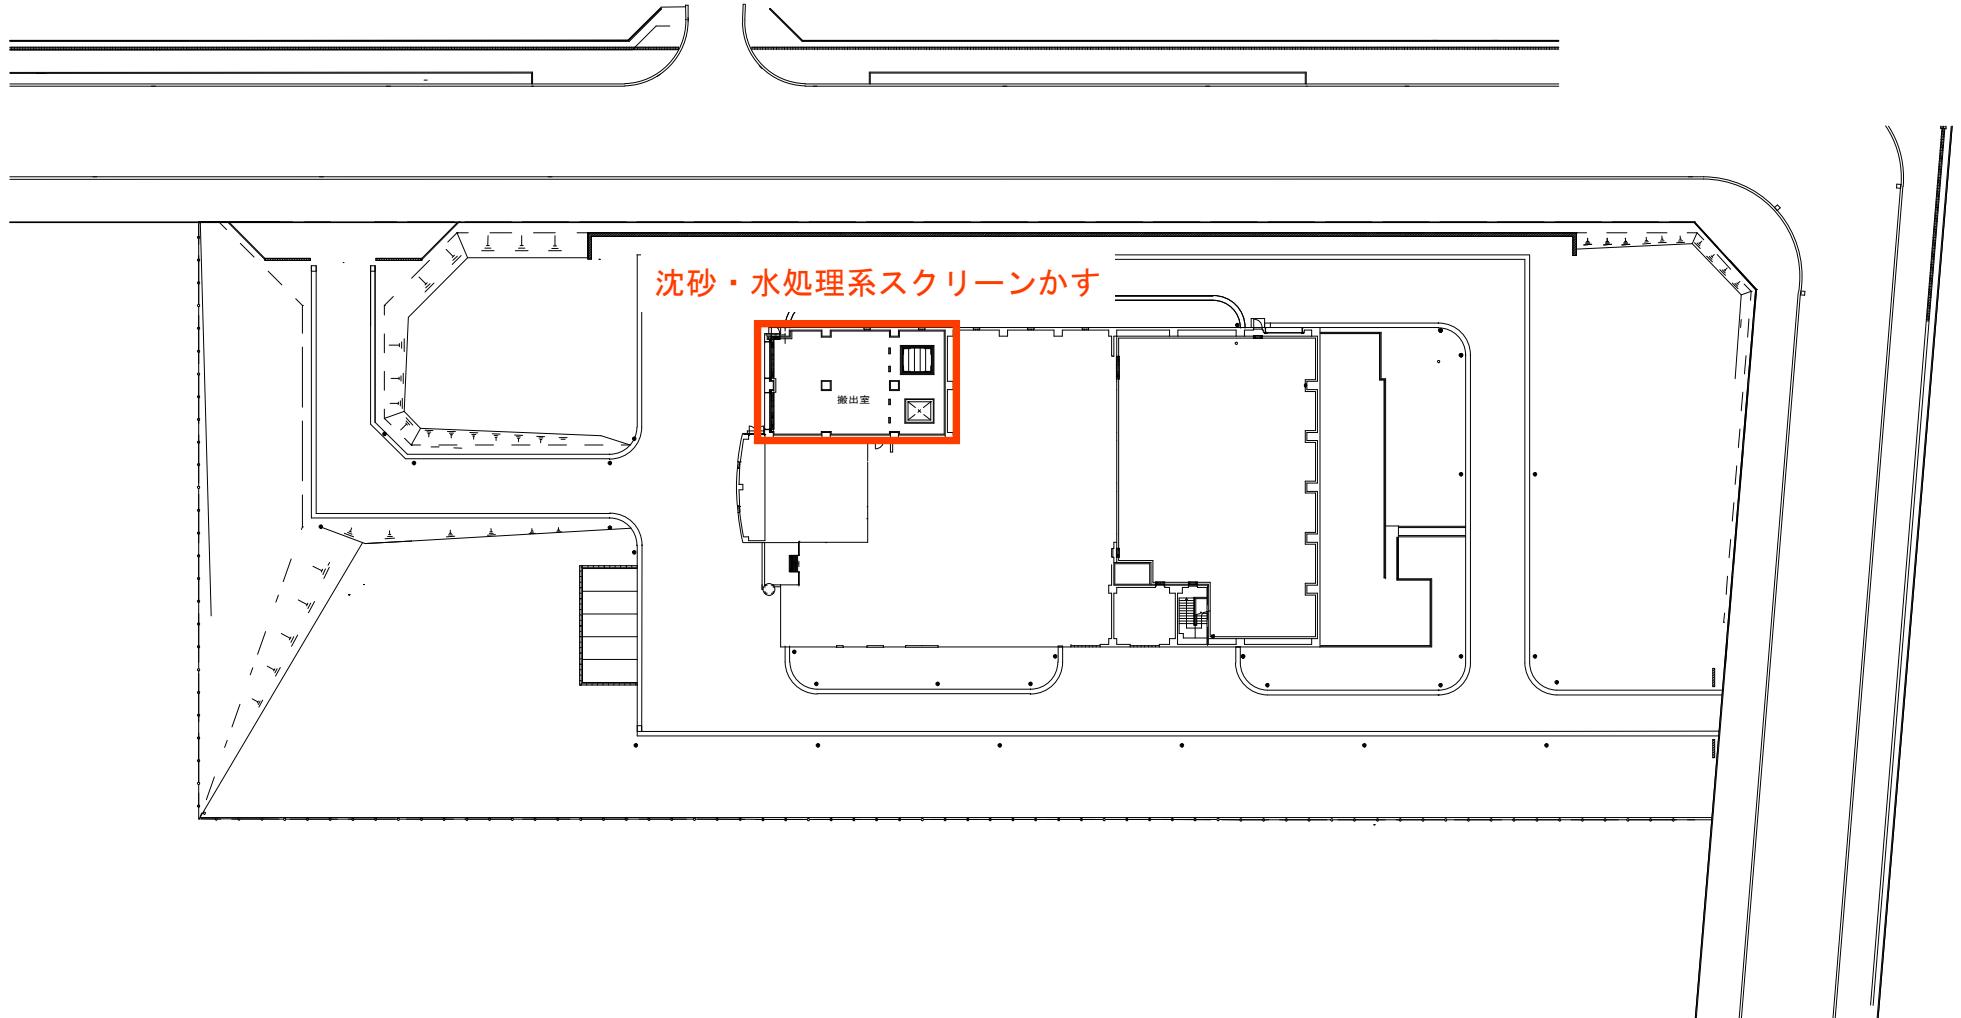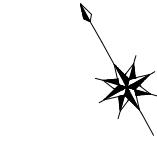

N

伏古川雨水ポンプ場

沈砂・水処理系スクリーンかす

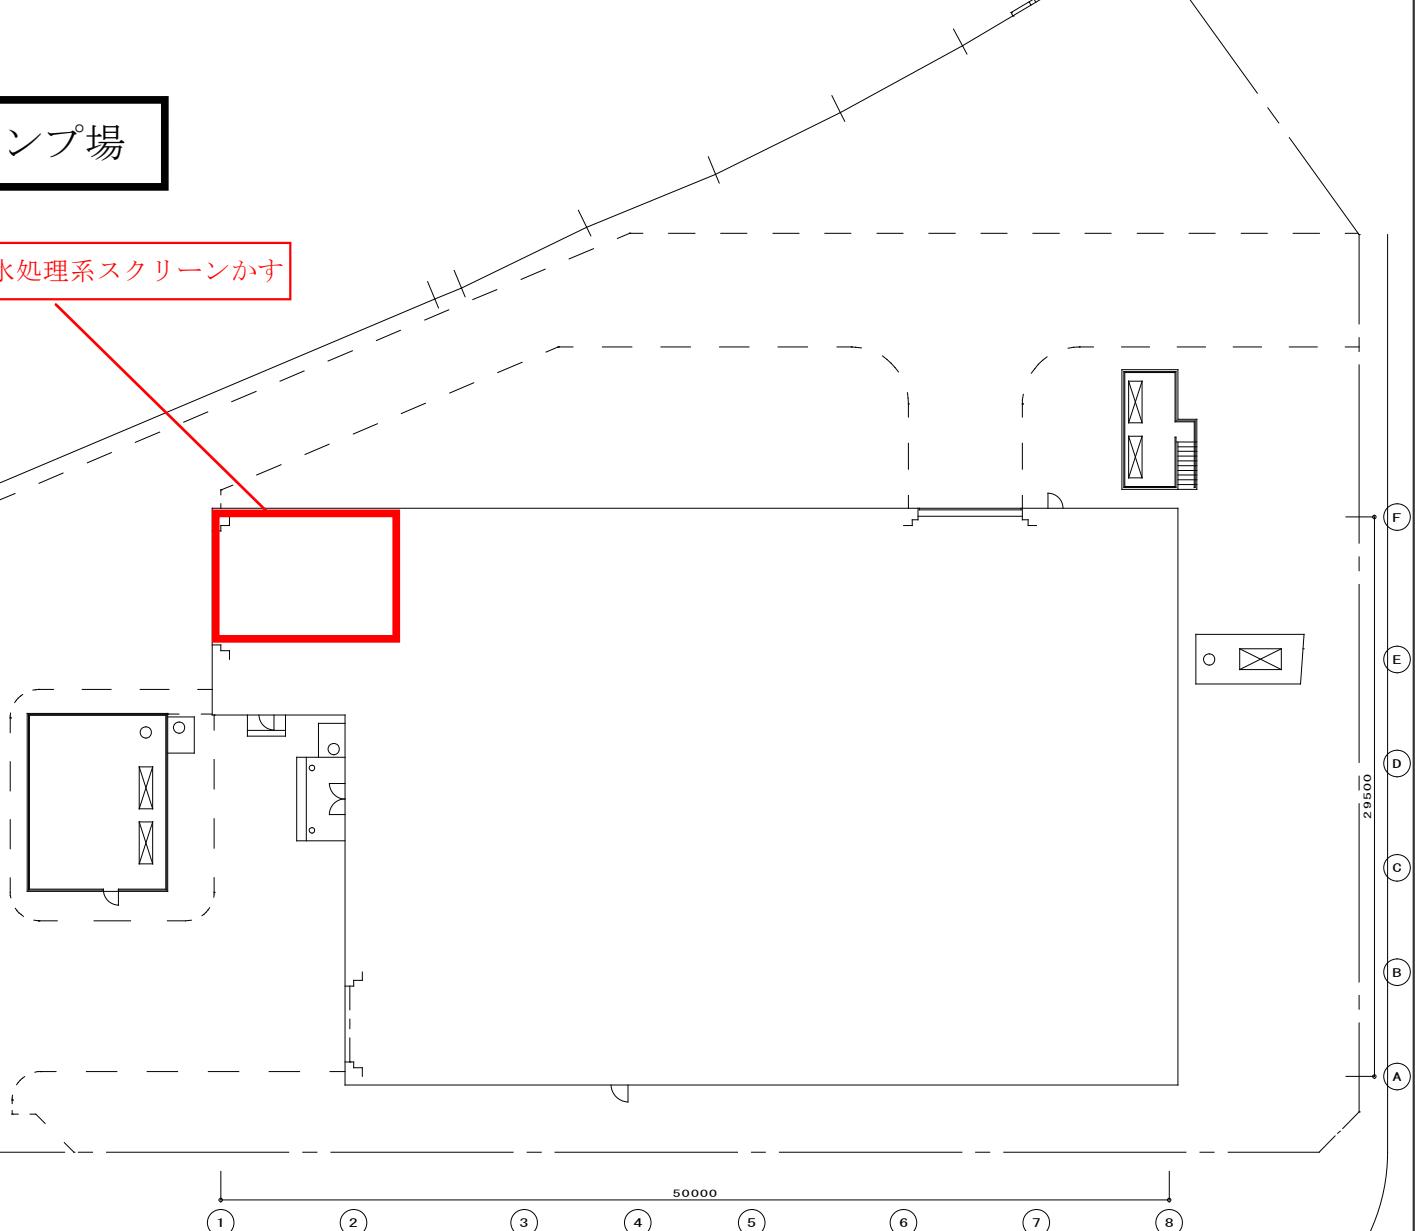

白石区



北郷5条8丁目

北郷4条9丁目


一般国道274号
no-18


豊平川中継ポンプ場


白石区北郷5条7丁目2-25

沈砂・水処理系スクリーンかす搬出場所


北郷4条8丁目

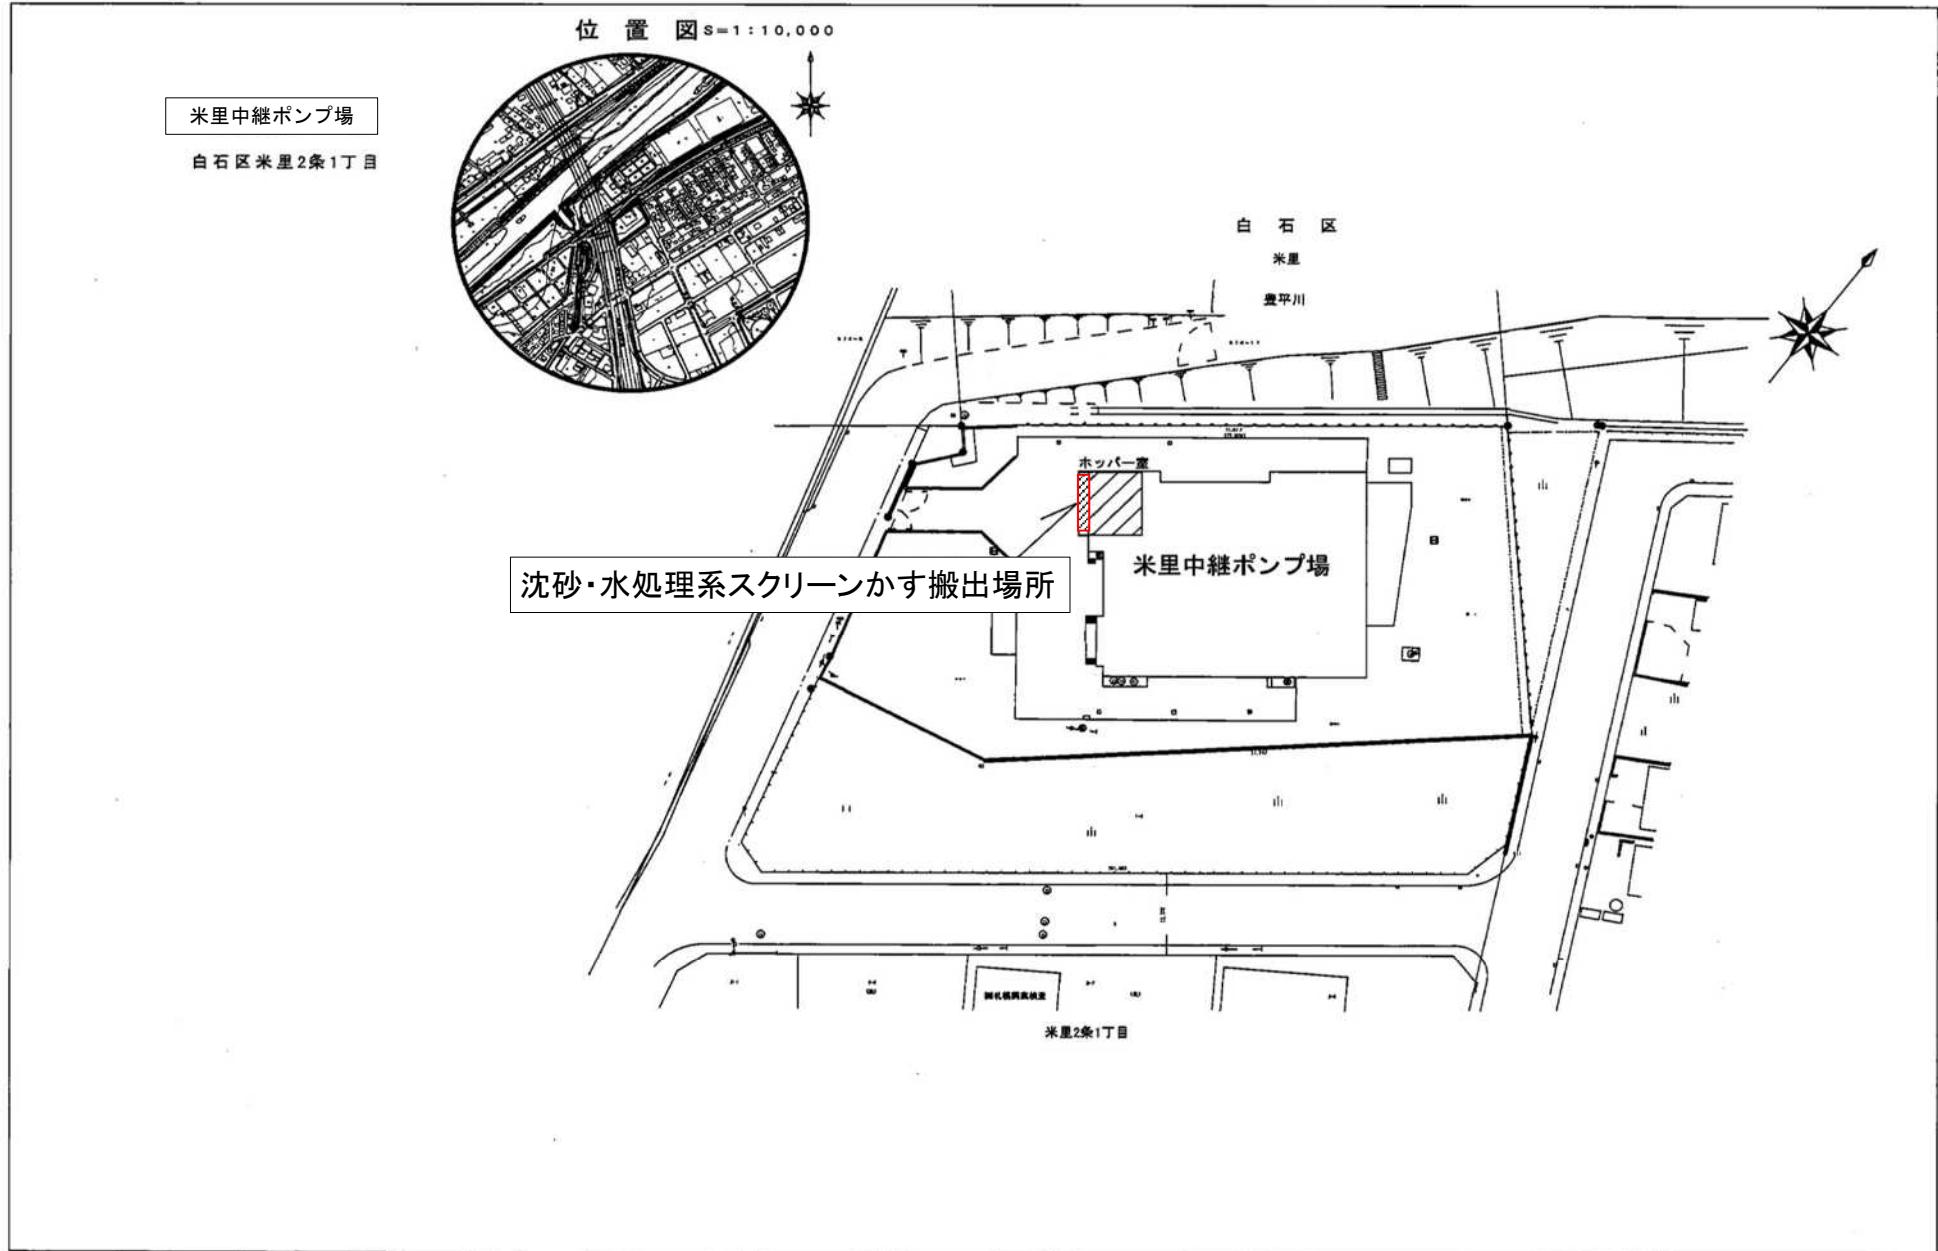

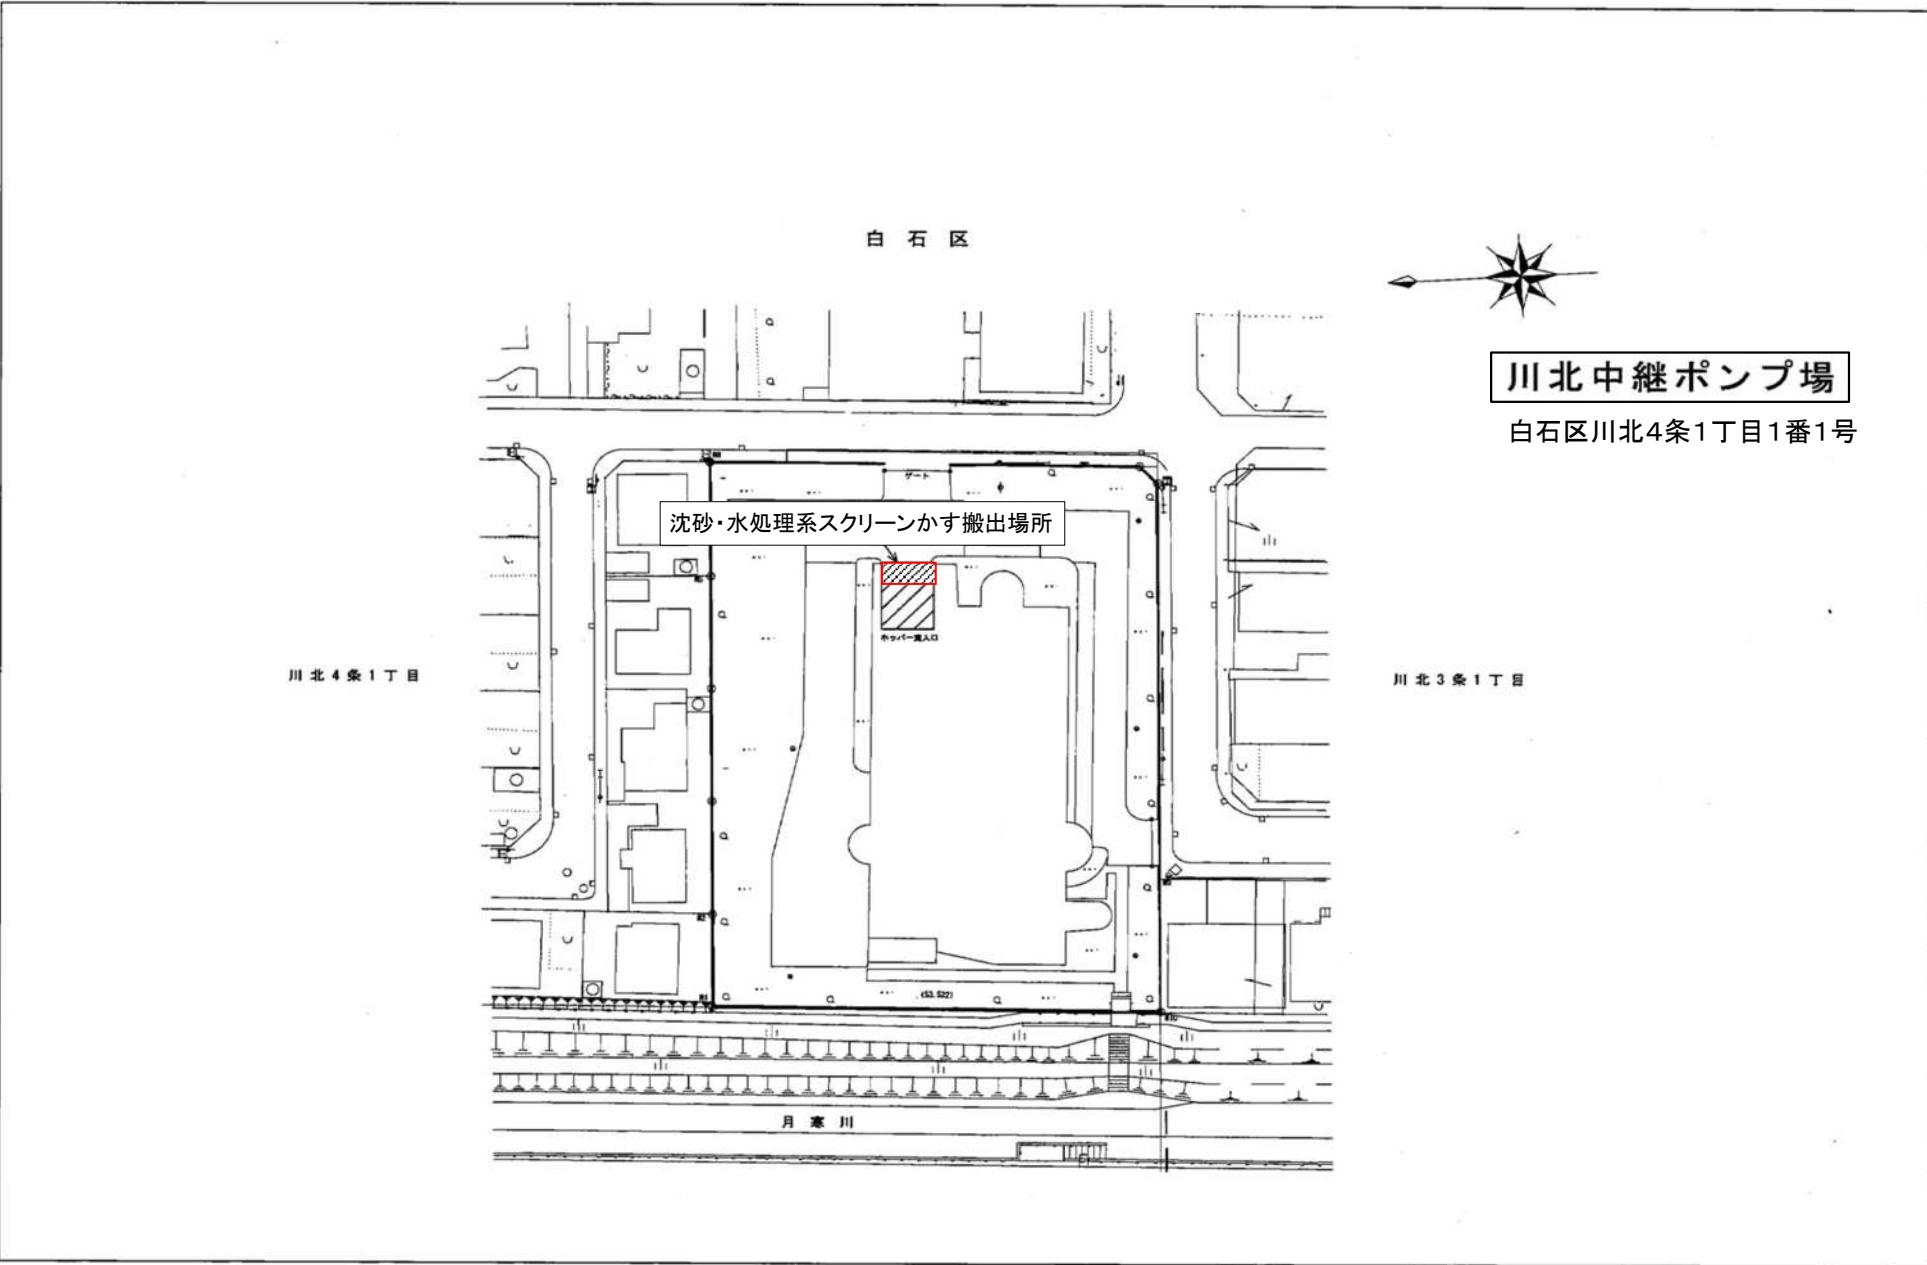


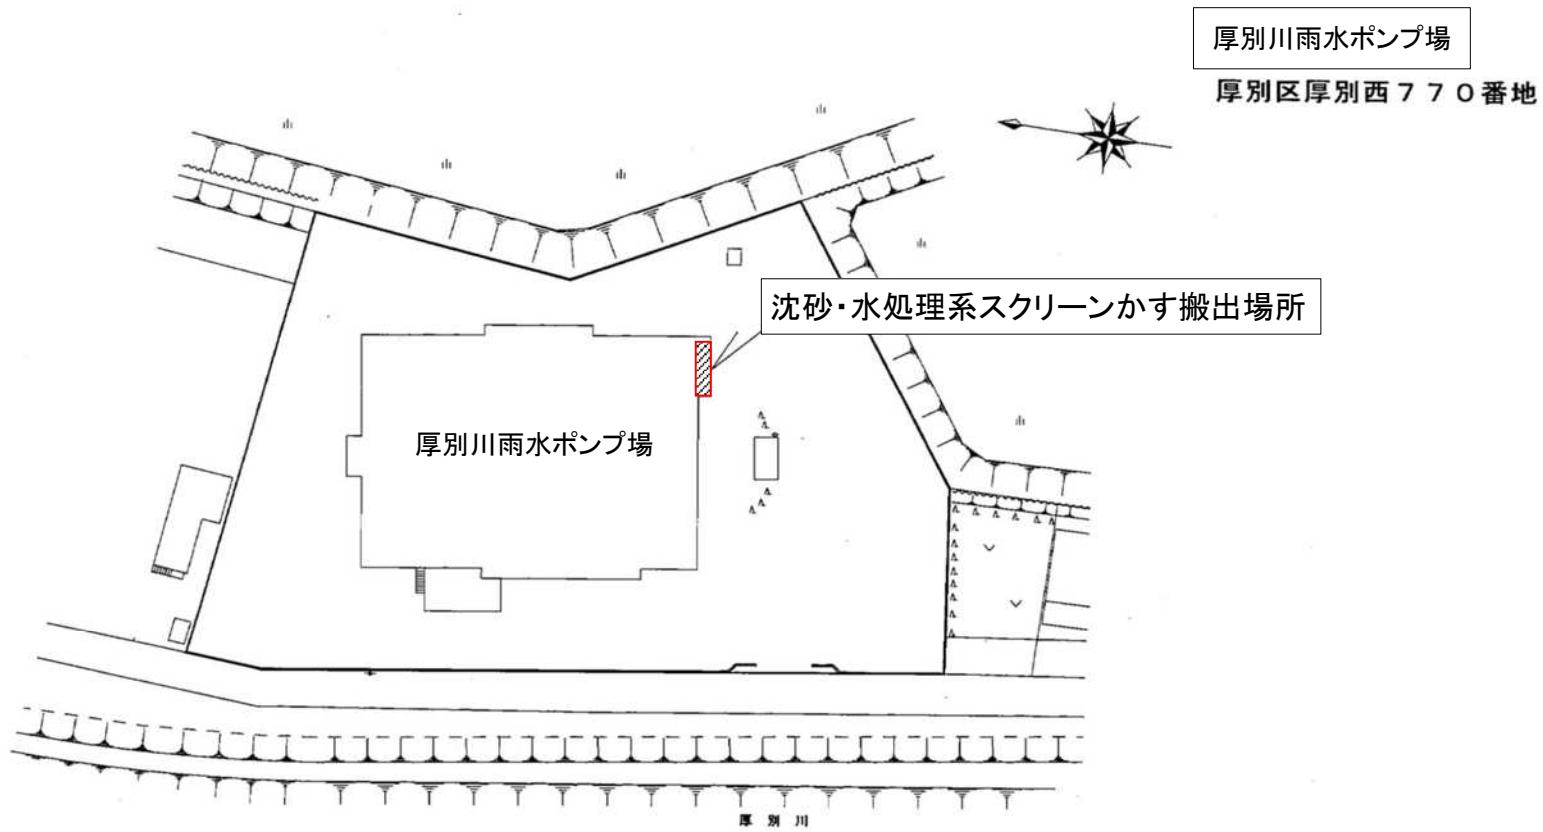

手稻中継ポンプ場

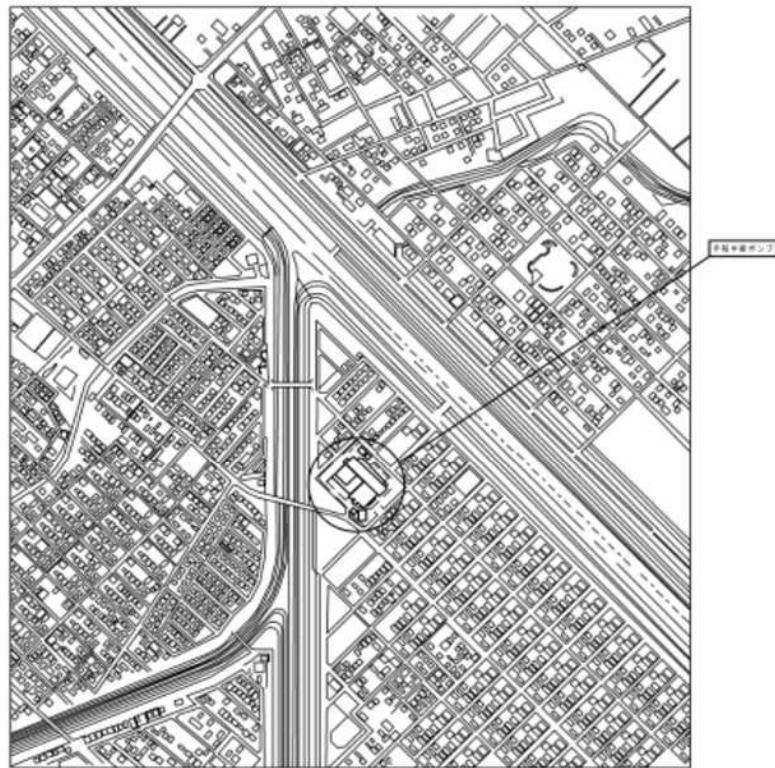


案内図 S = 1 / 5,000

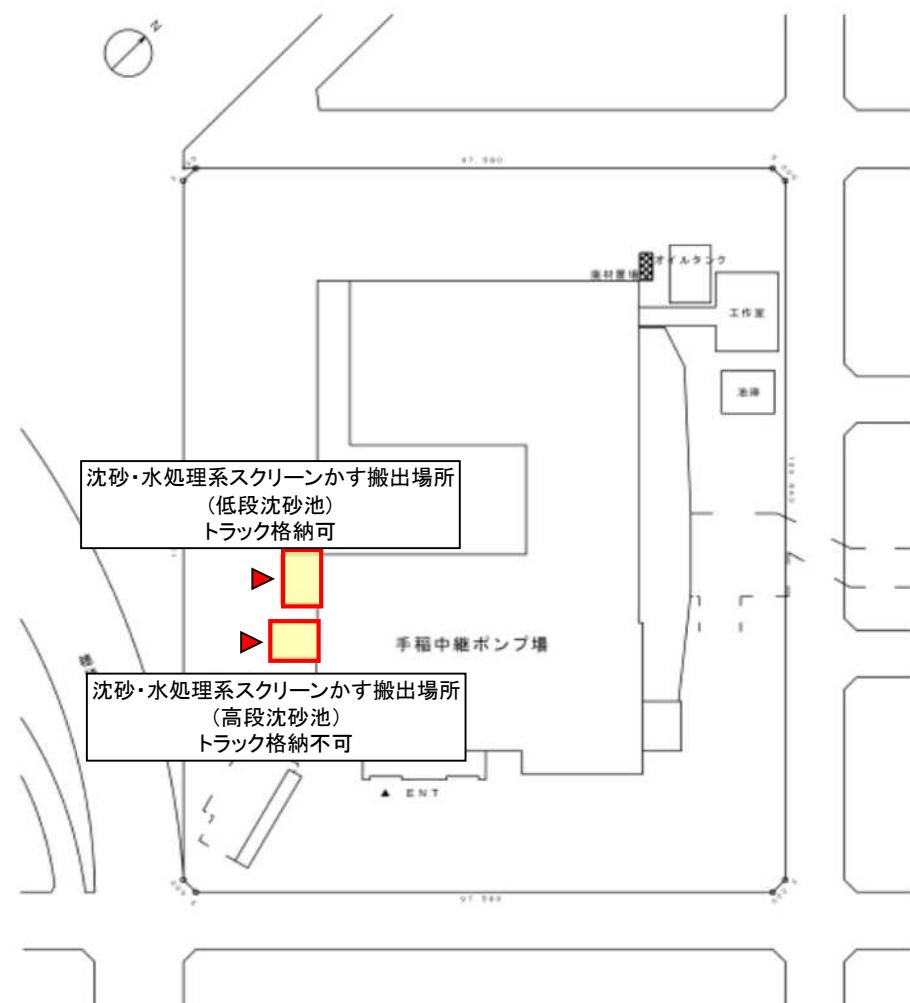


全体配置図 S = 1 / 600


茨戸西部中継ポンプ場

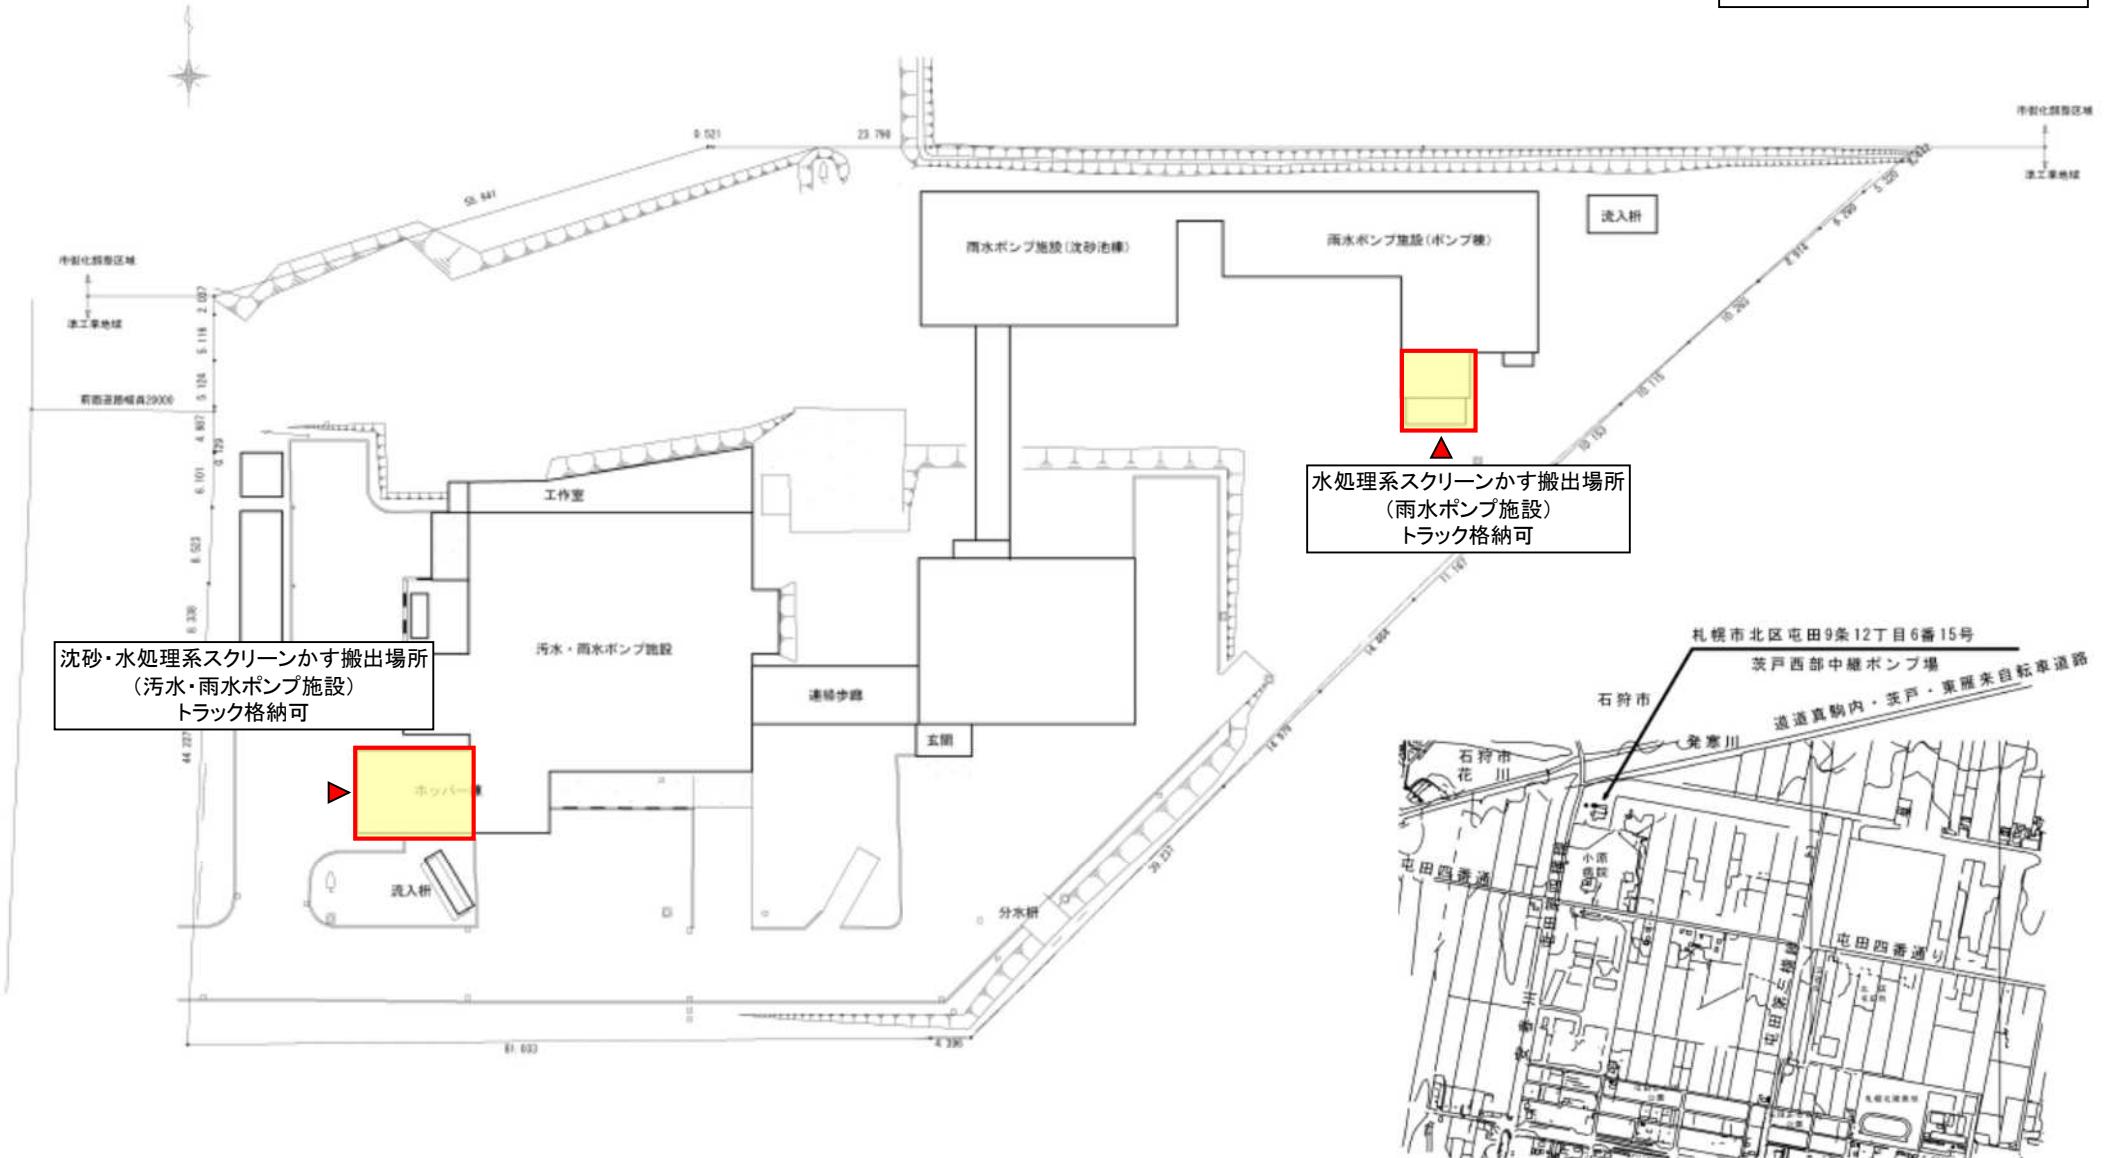

茨戸西部中継ポンプ場位置図


手稻前田第2埋立施設

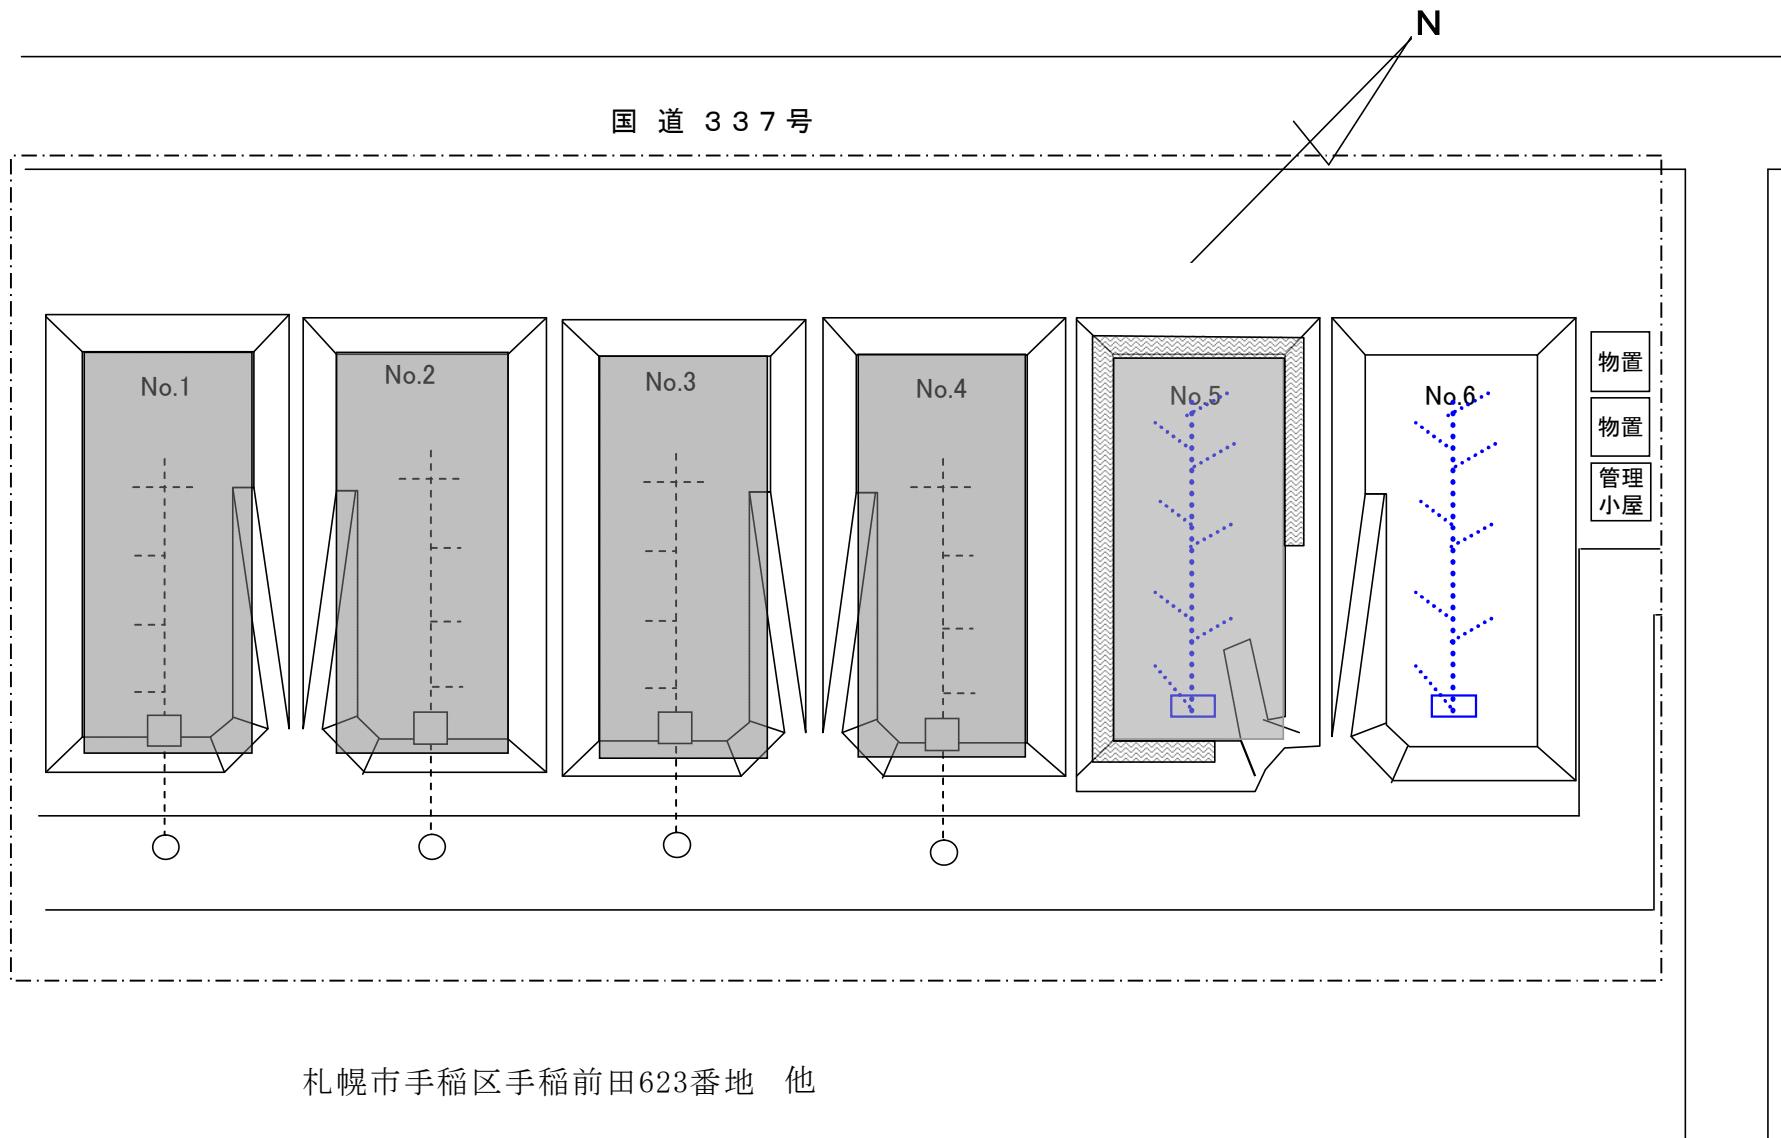

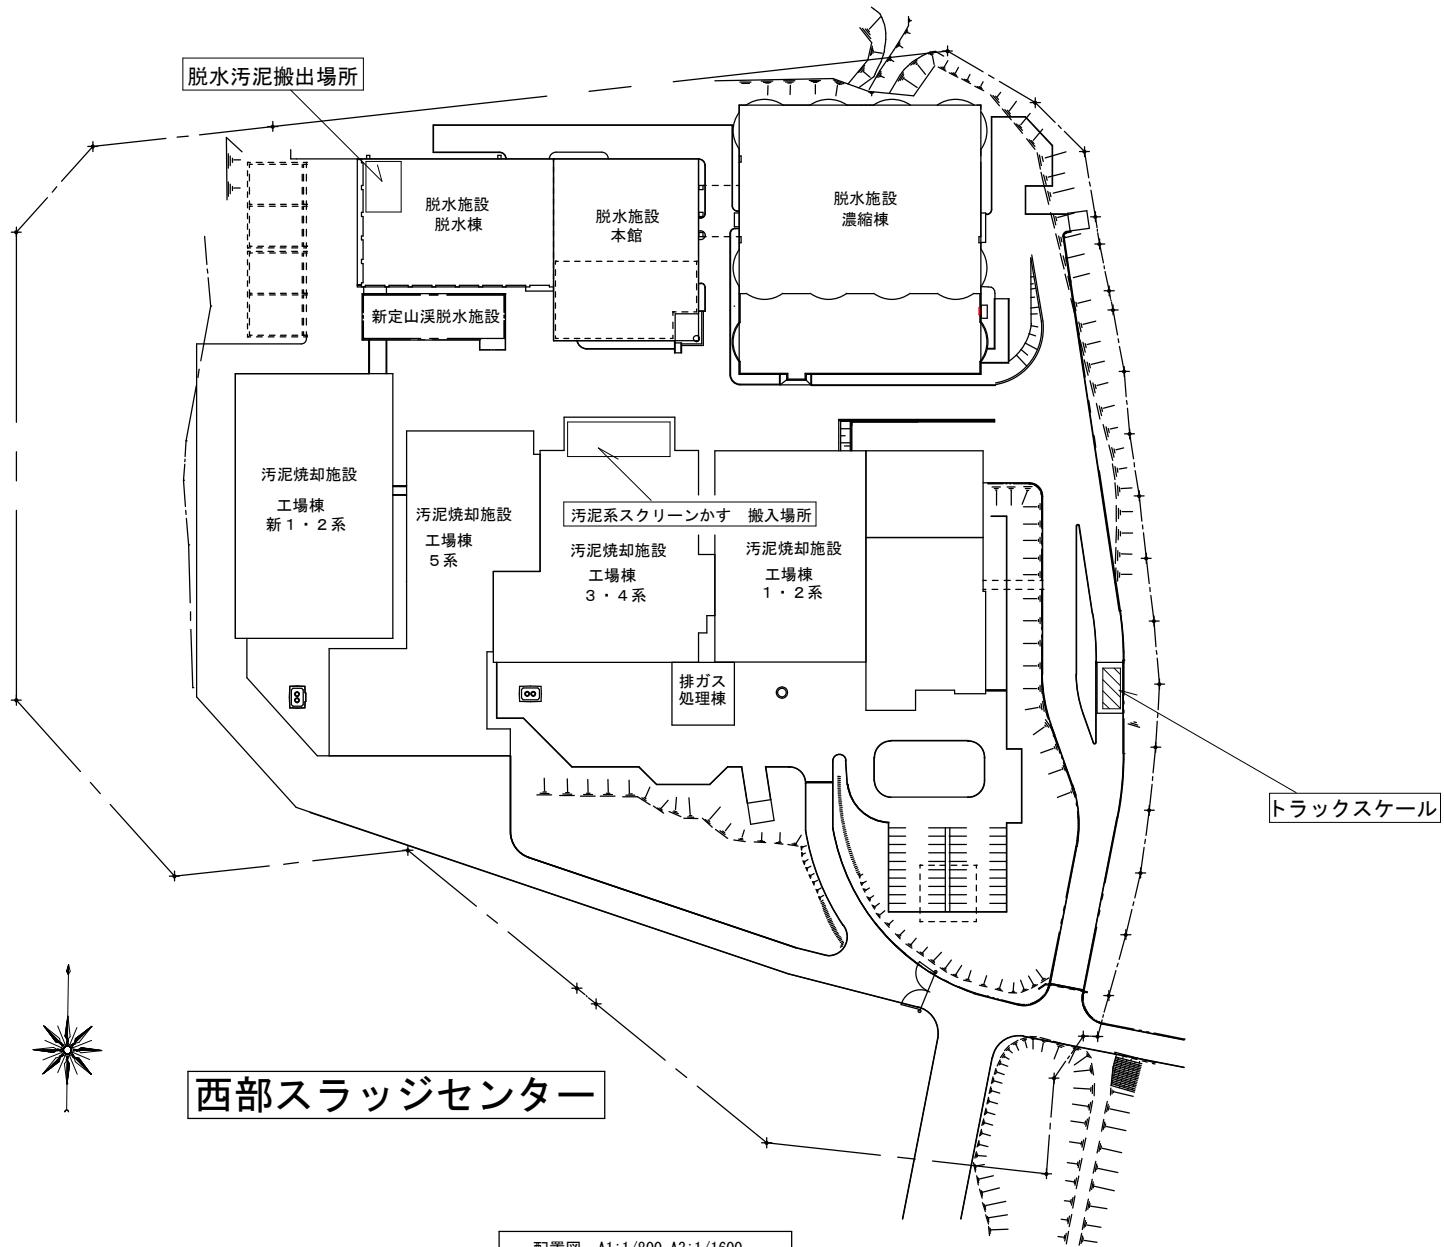


西部スラッジセンター
札幌市手稲区手稲山口322番地

図面名	西部スラッジセンター案内図・配置図
-----	-------------------

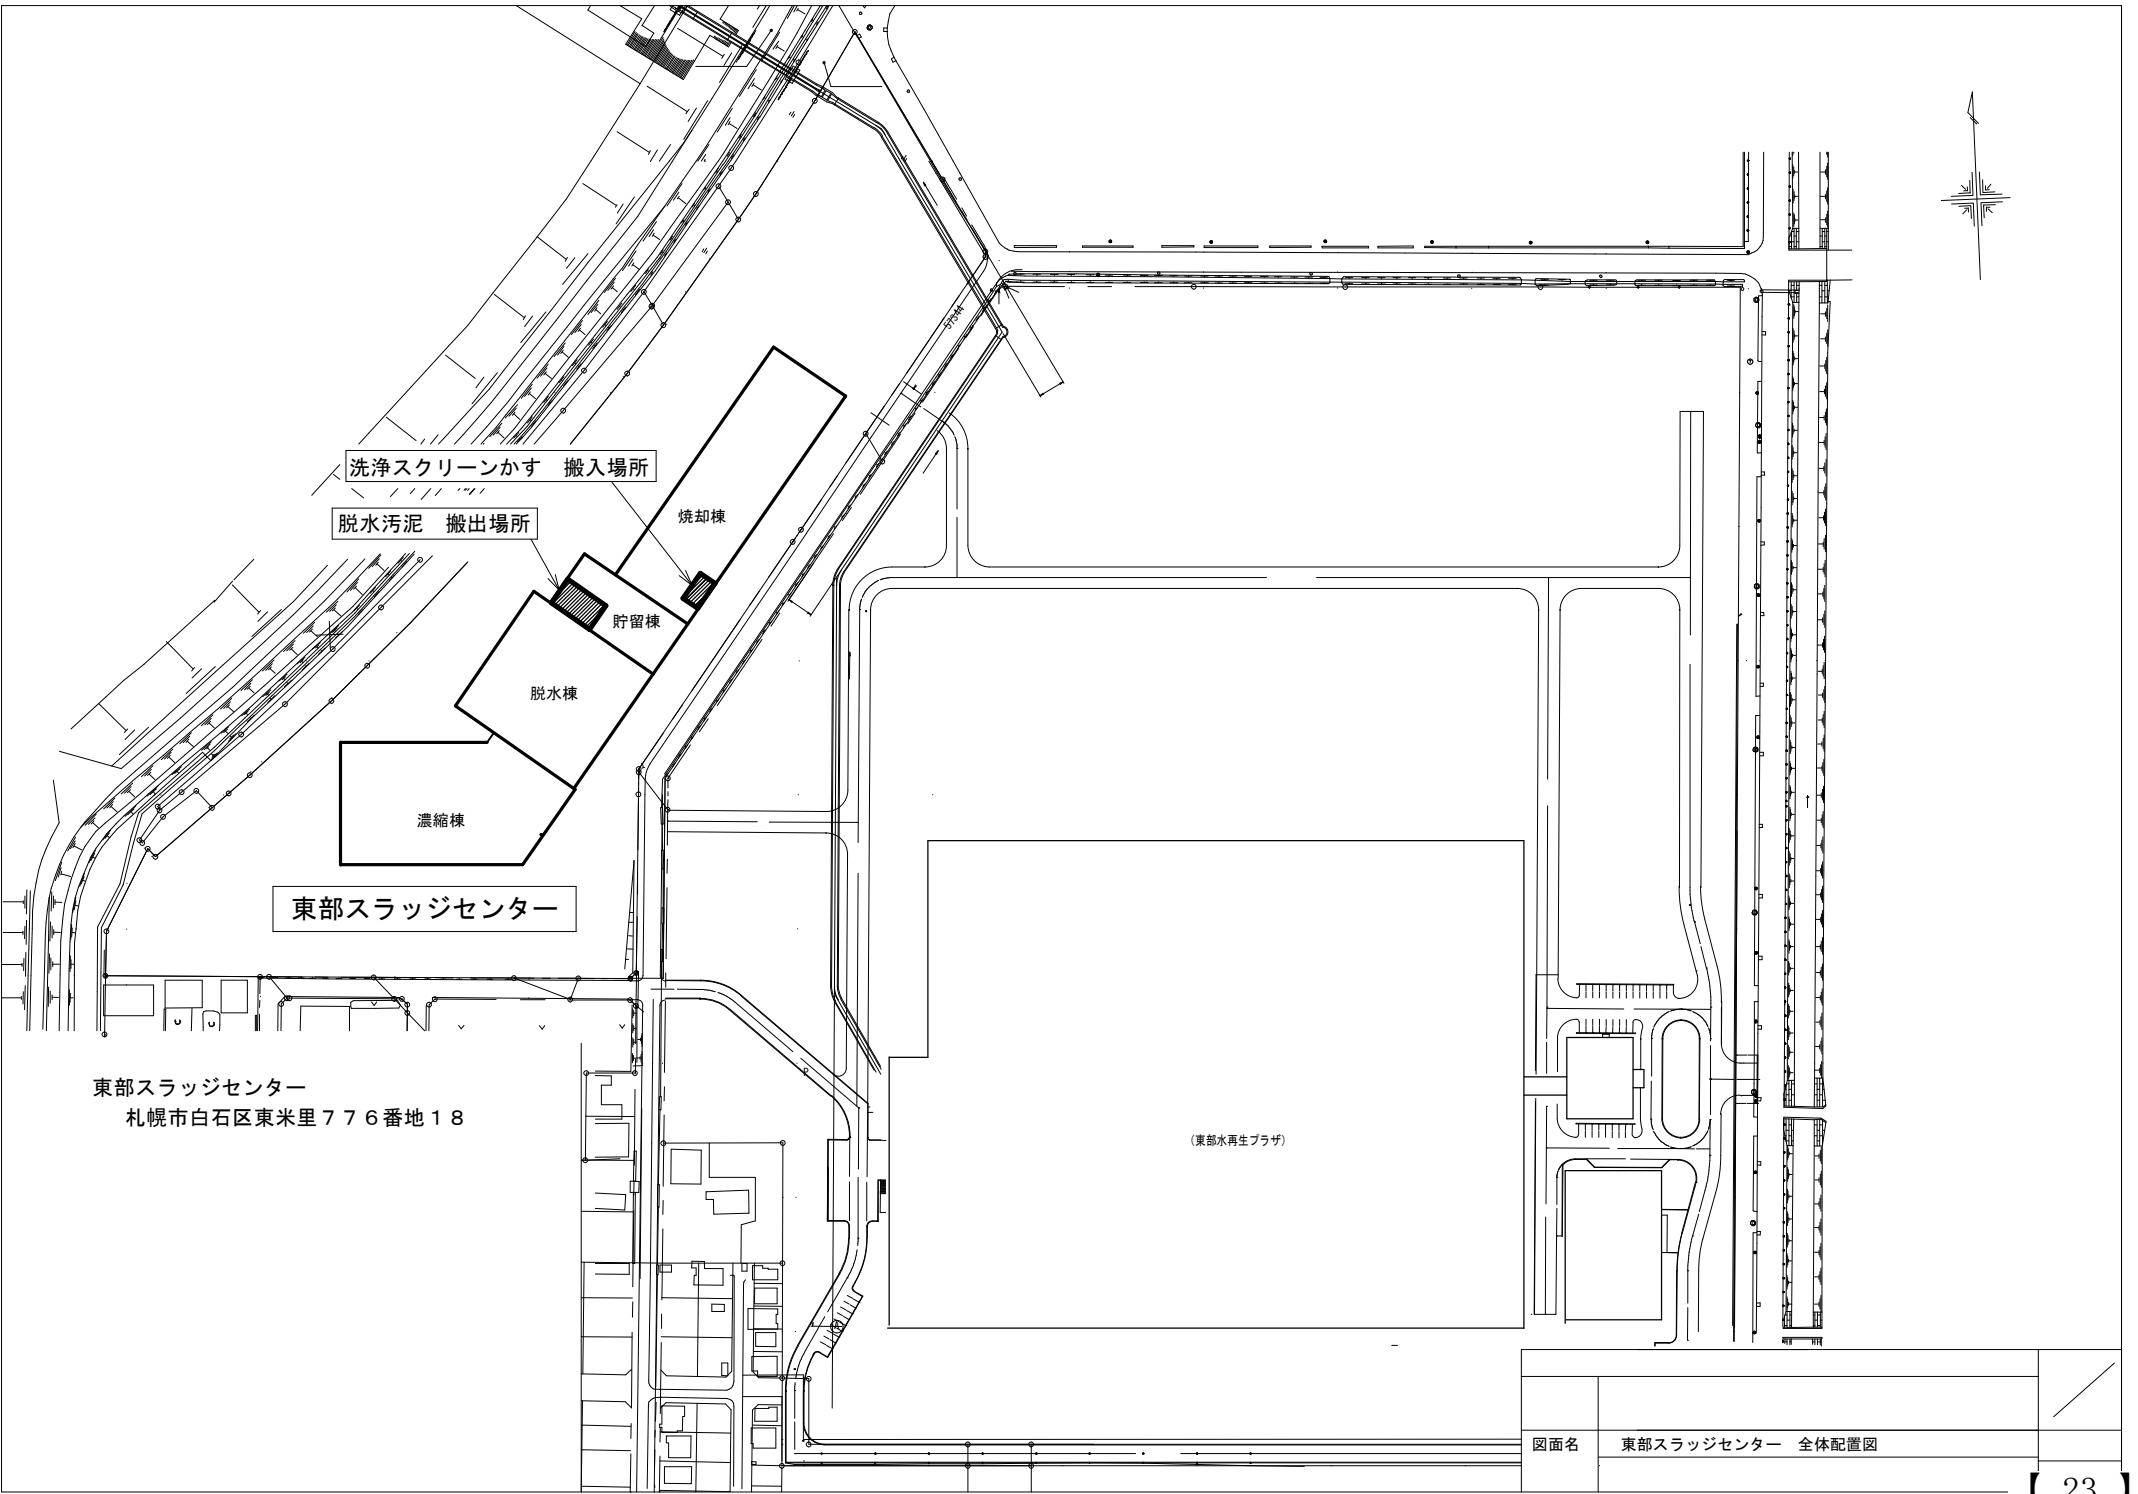

洗浄スクリーンかすコンテナ運搬トラック参考図

1 外観図

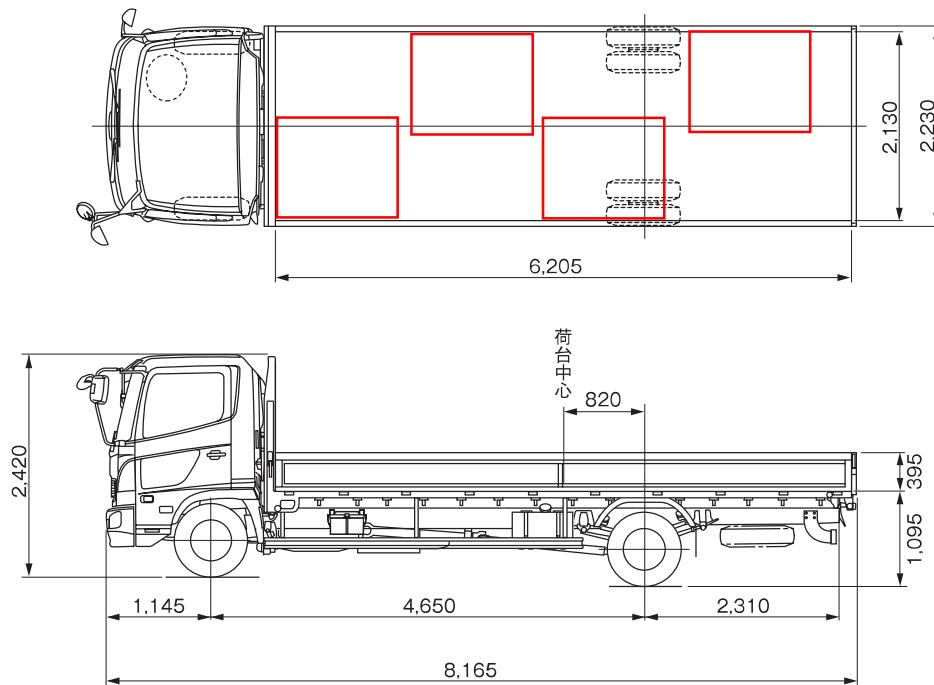

コンテナ (SUS304製、外形寸法1,440mm×1,174mm×(H)970mm、空重量約360kg)
コンテナが4つ以上積載可能なものとし、荷台高さは1.5m以下であること