


## 東部スラッジセンター 位置図

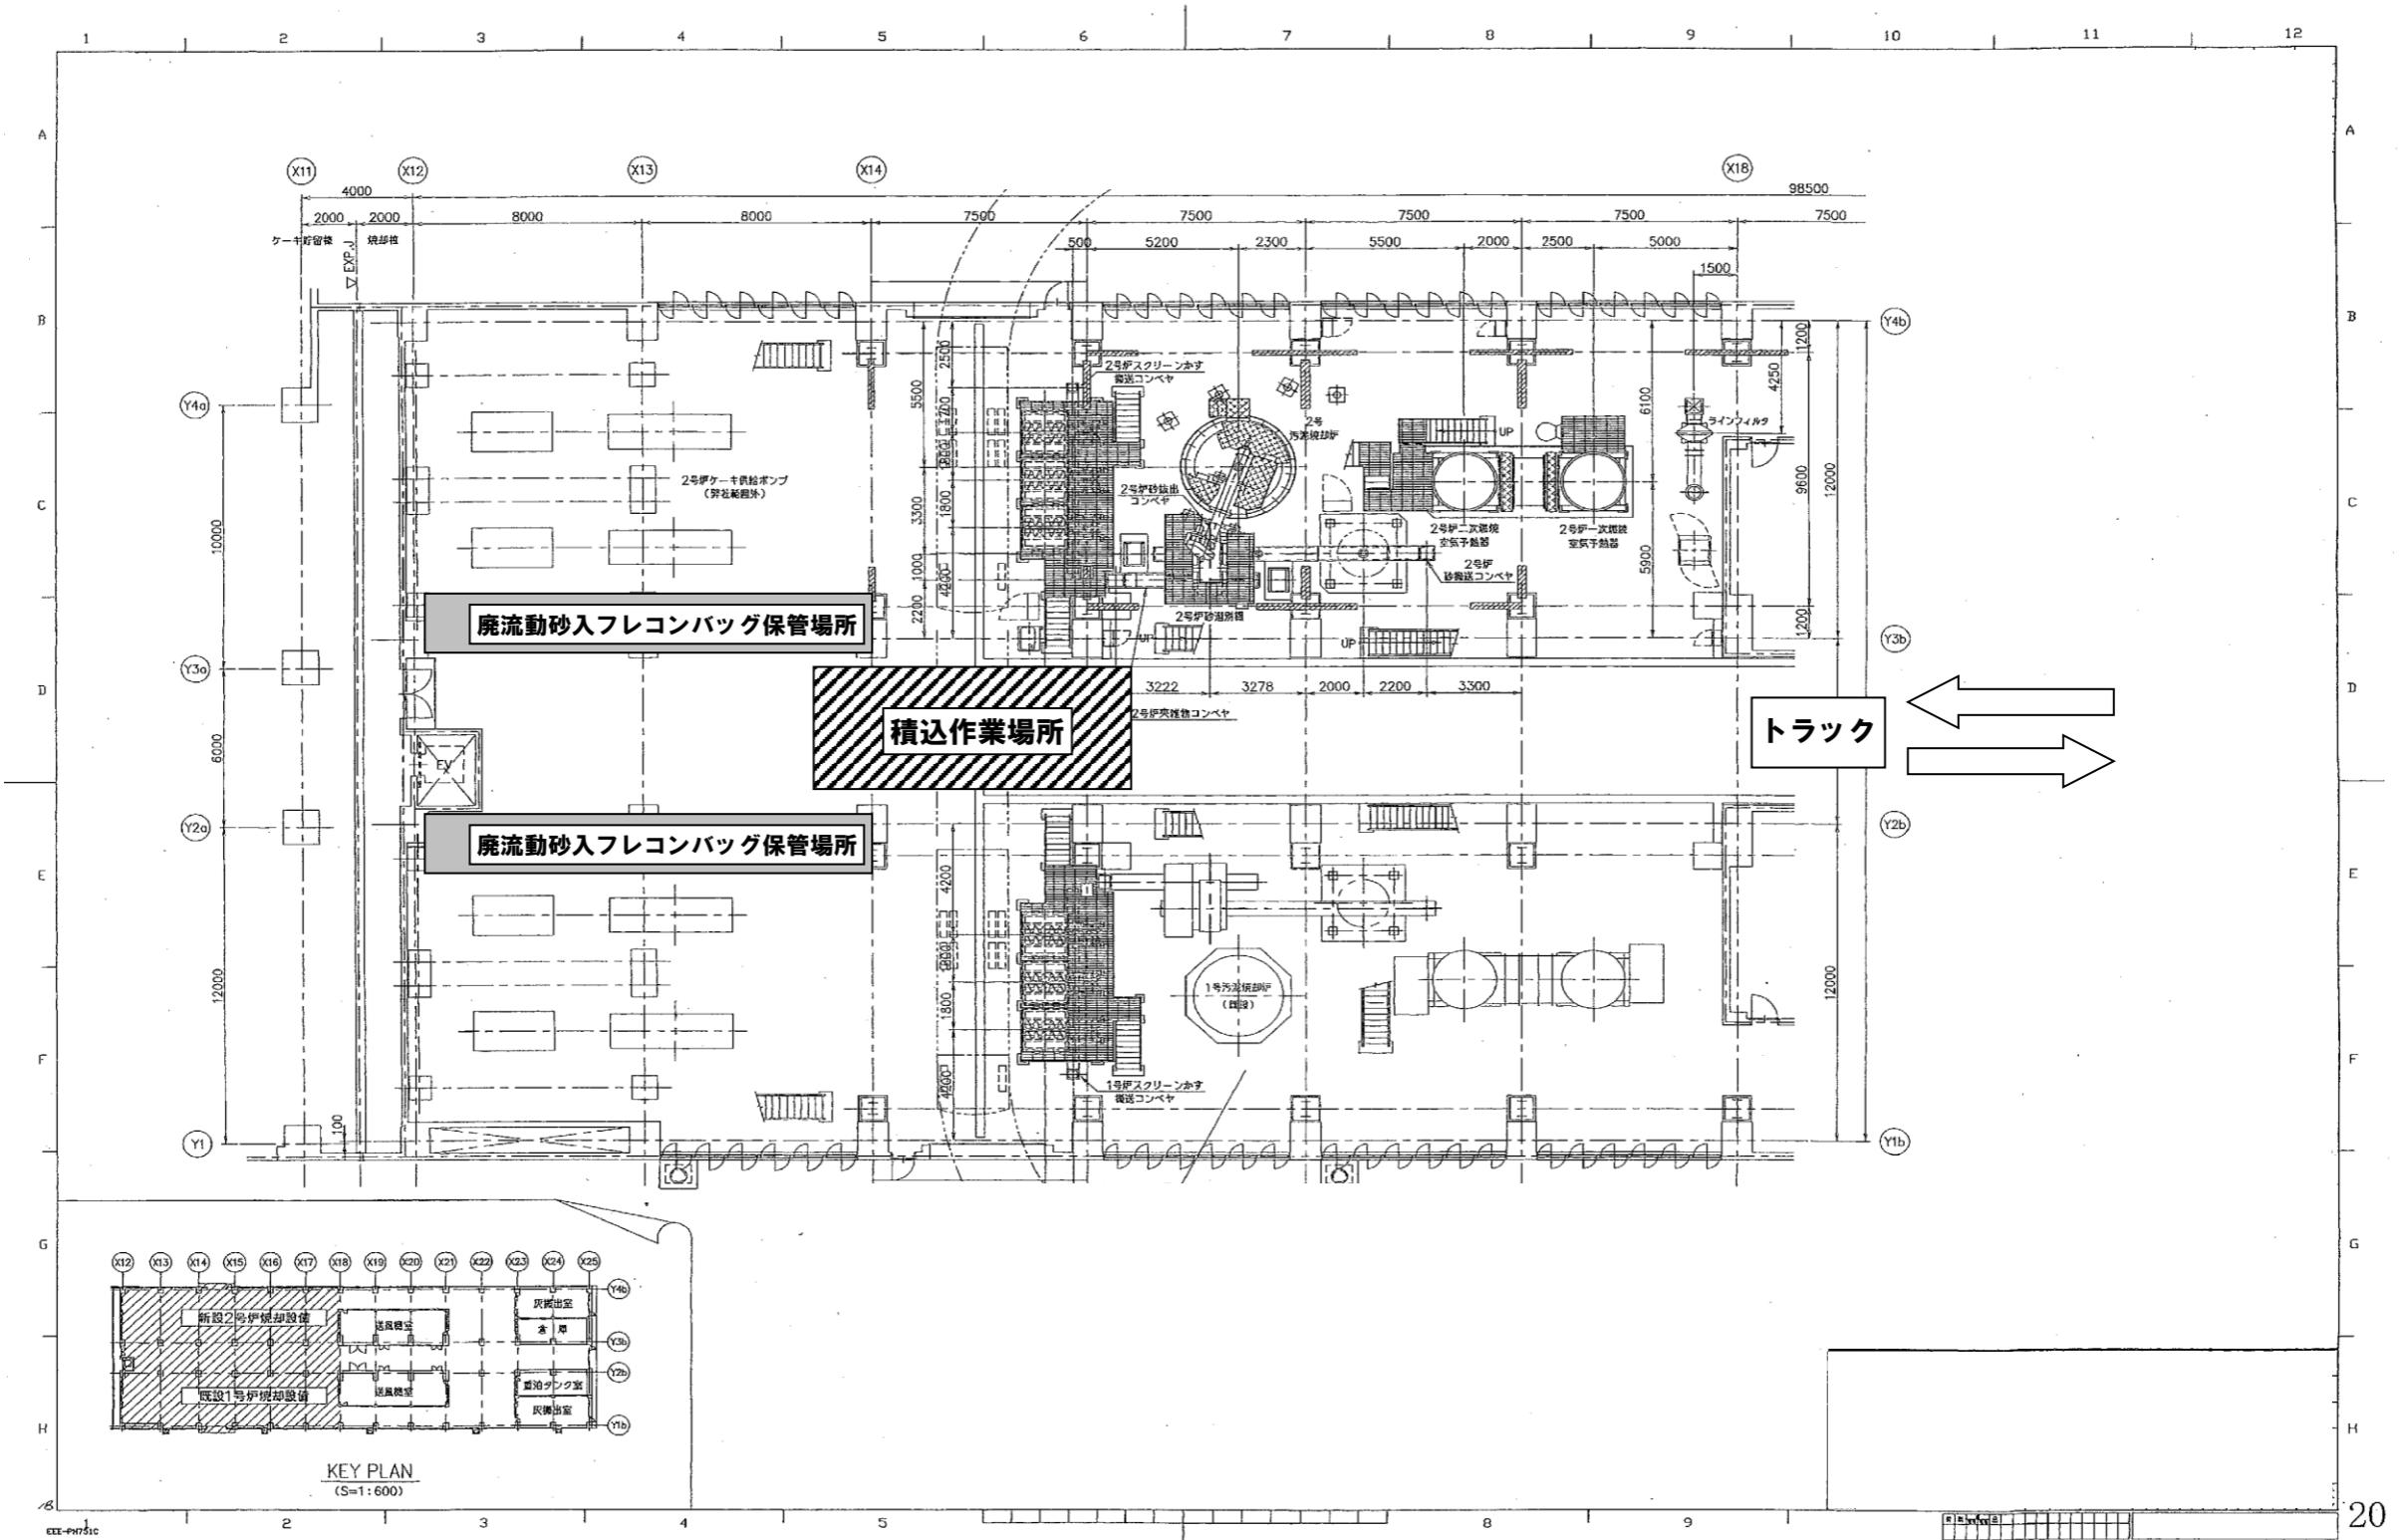

東部スラッジセンター 平面図（焼却棟）