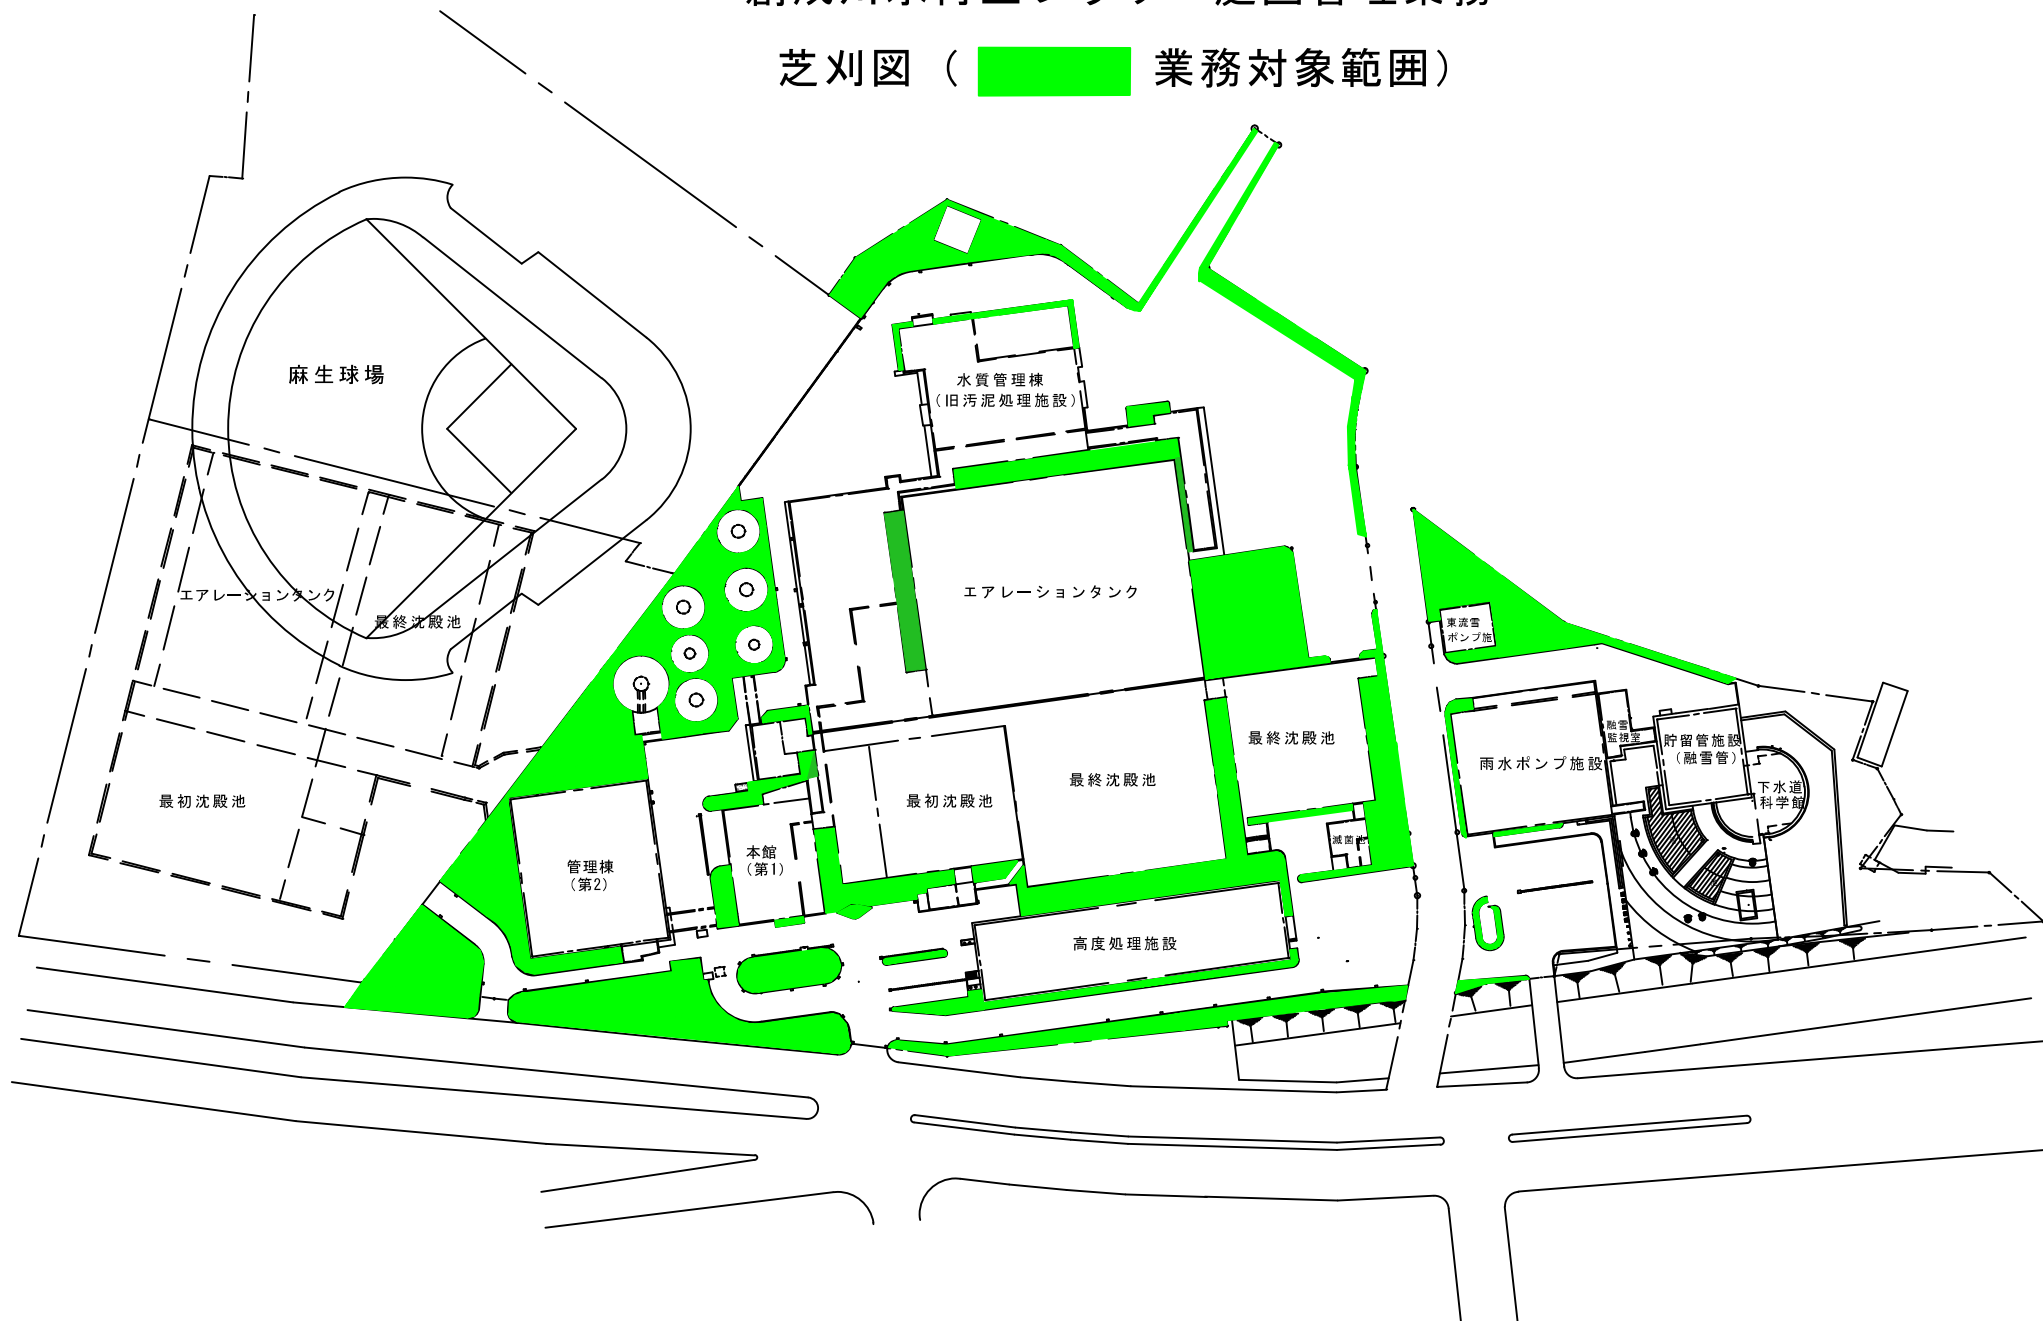

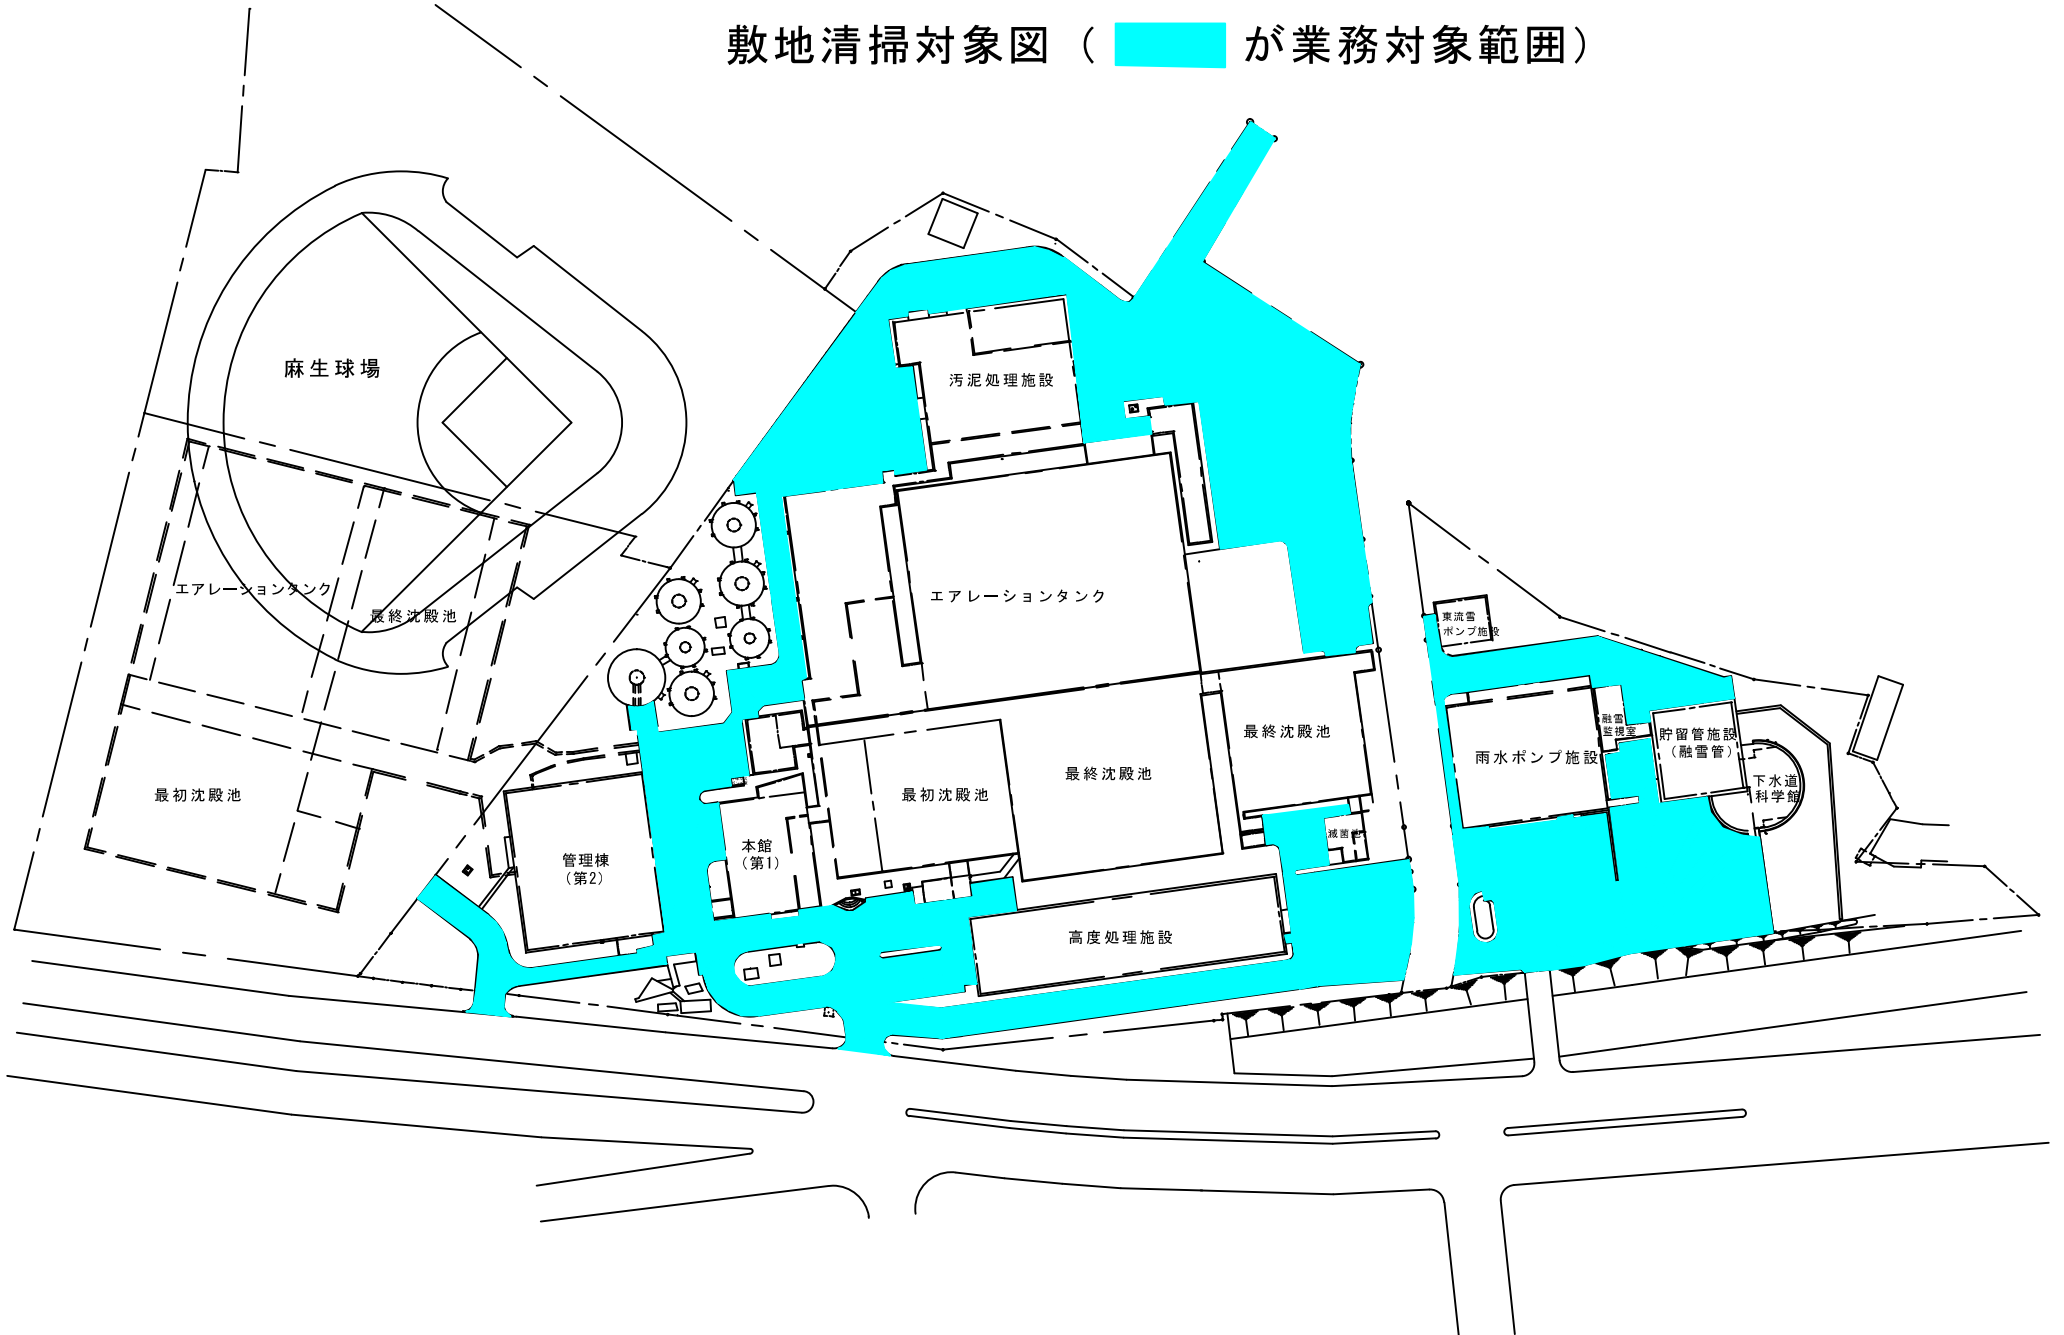


# 創成川水再生プラザ 庭園管理業務

芝刈図 (  業務対象範囲)



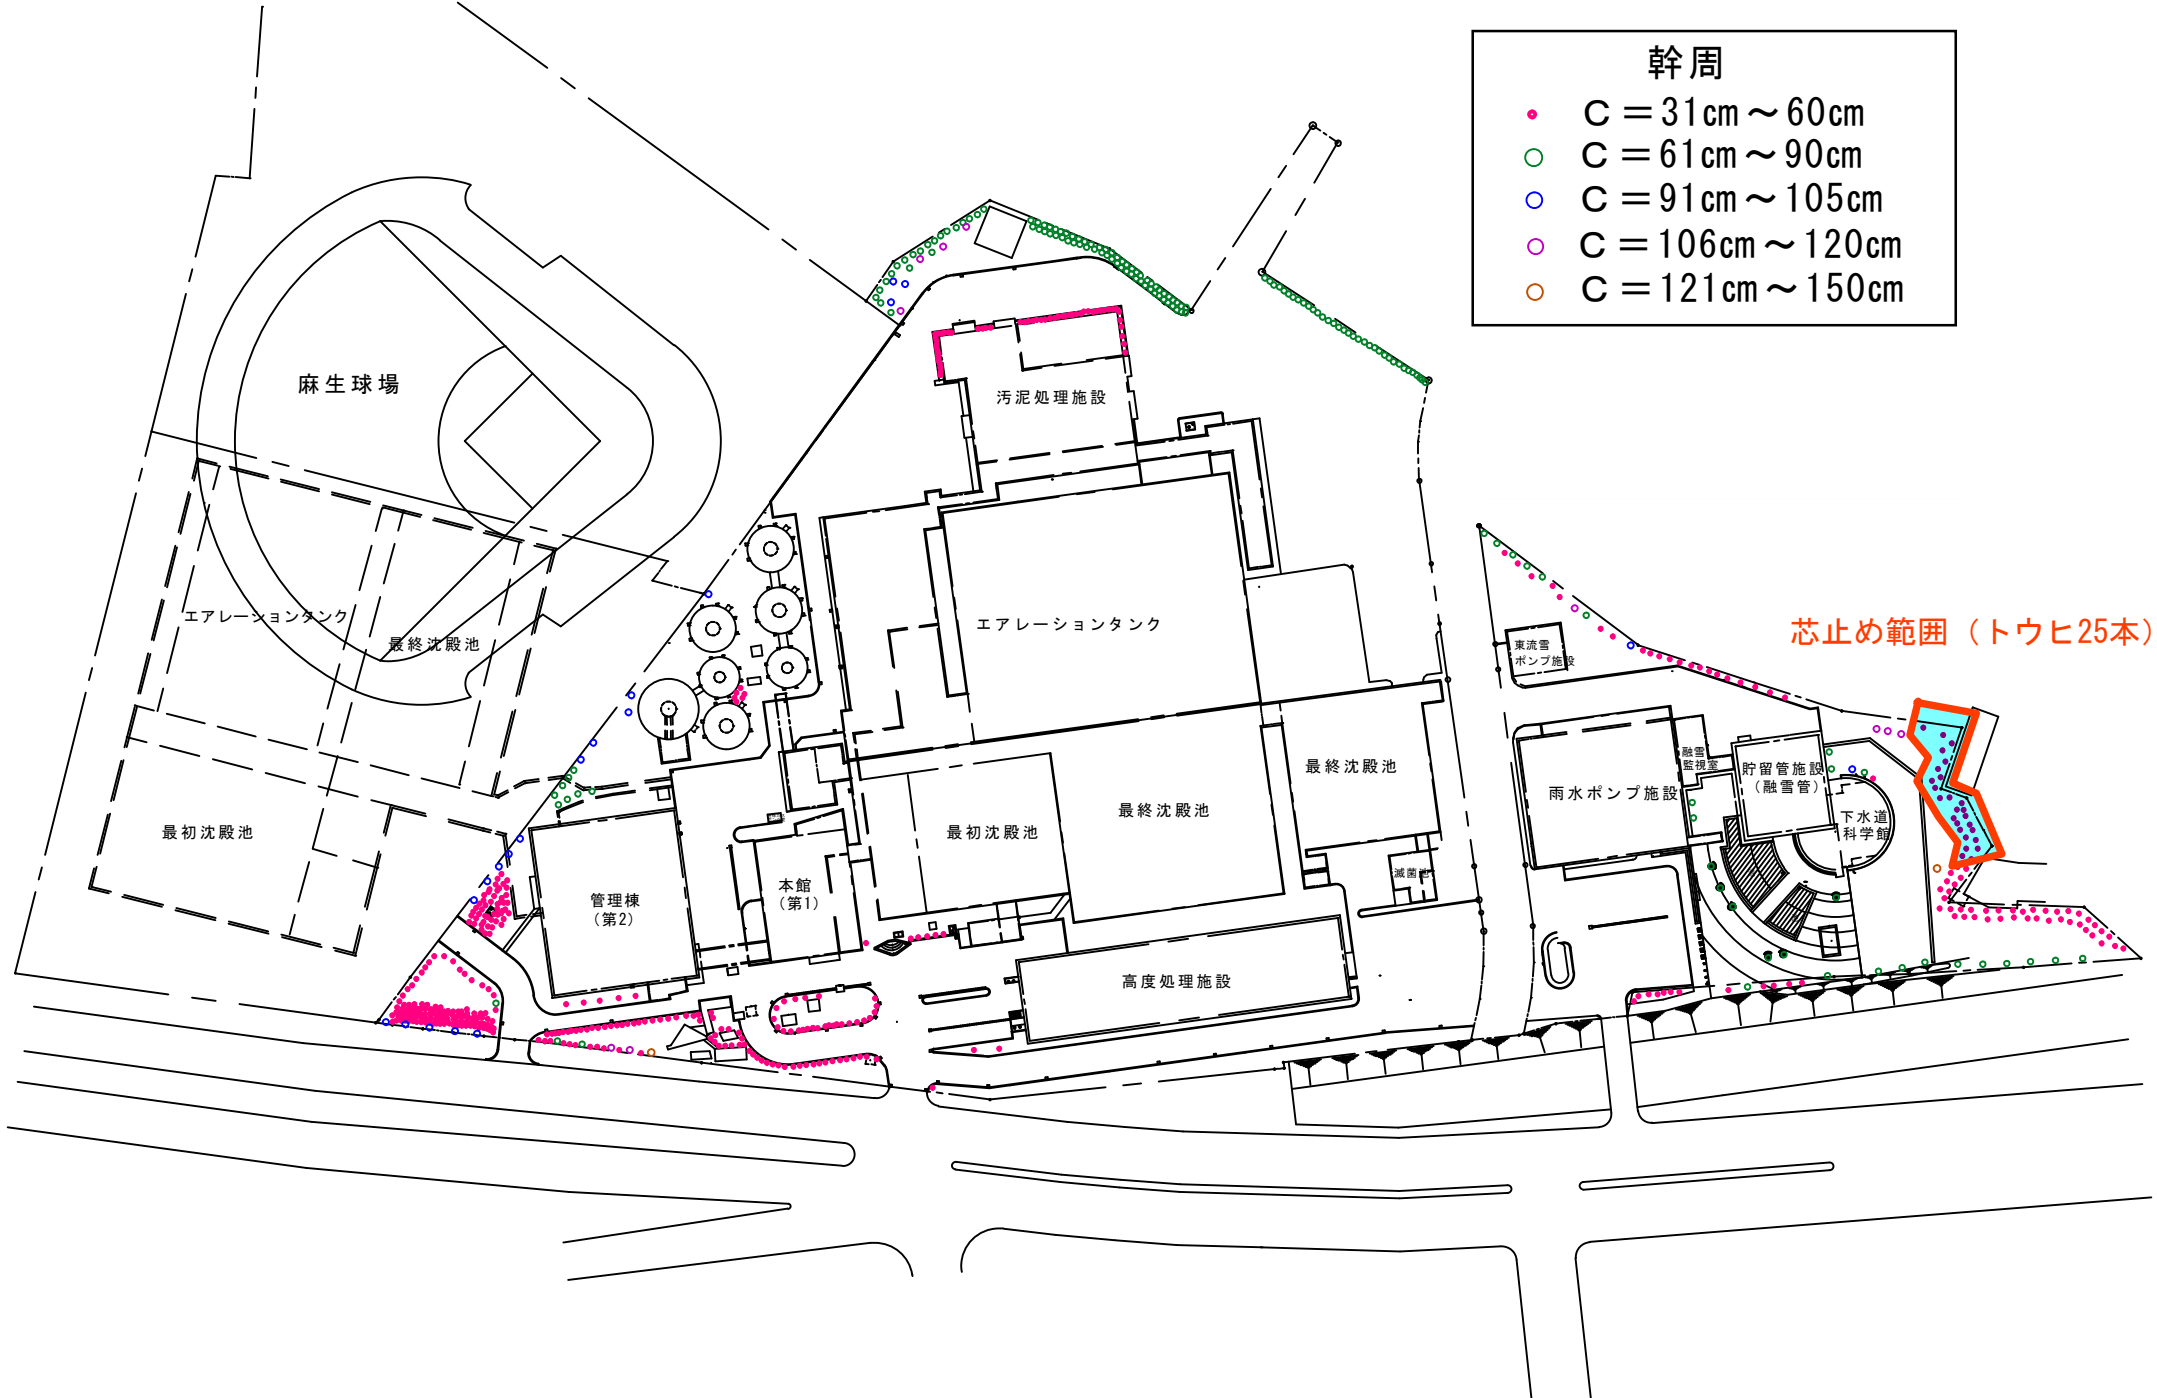
創成川水再生プラザ 庭園管理業務  
敷地清掃対象図 (  が業務対象範囲 )



# 創成川水再生プラザ庭園管理業務（樹木剪定範囲）

幹周

- C = 31cm ~ 60cm
- C = 61cm ~ 90cm
- C = 91cm ~ 105cm
- C = 106cm ~ 120cm
- C = 121cm ~ 150cm



芯止め範囲 (トウヒ25本)