


# 手稲水再生プラザほか2施設庭園管理業務 手稲水再生プラザ 芝刈り範囲

小樽

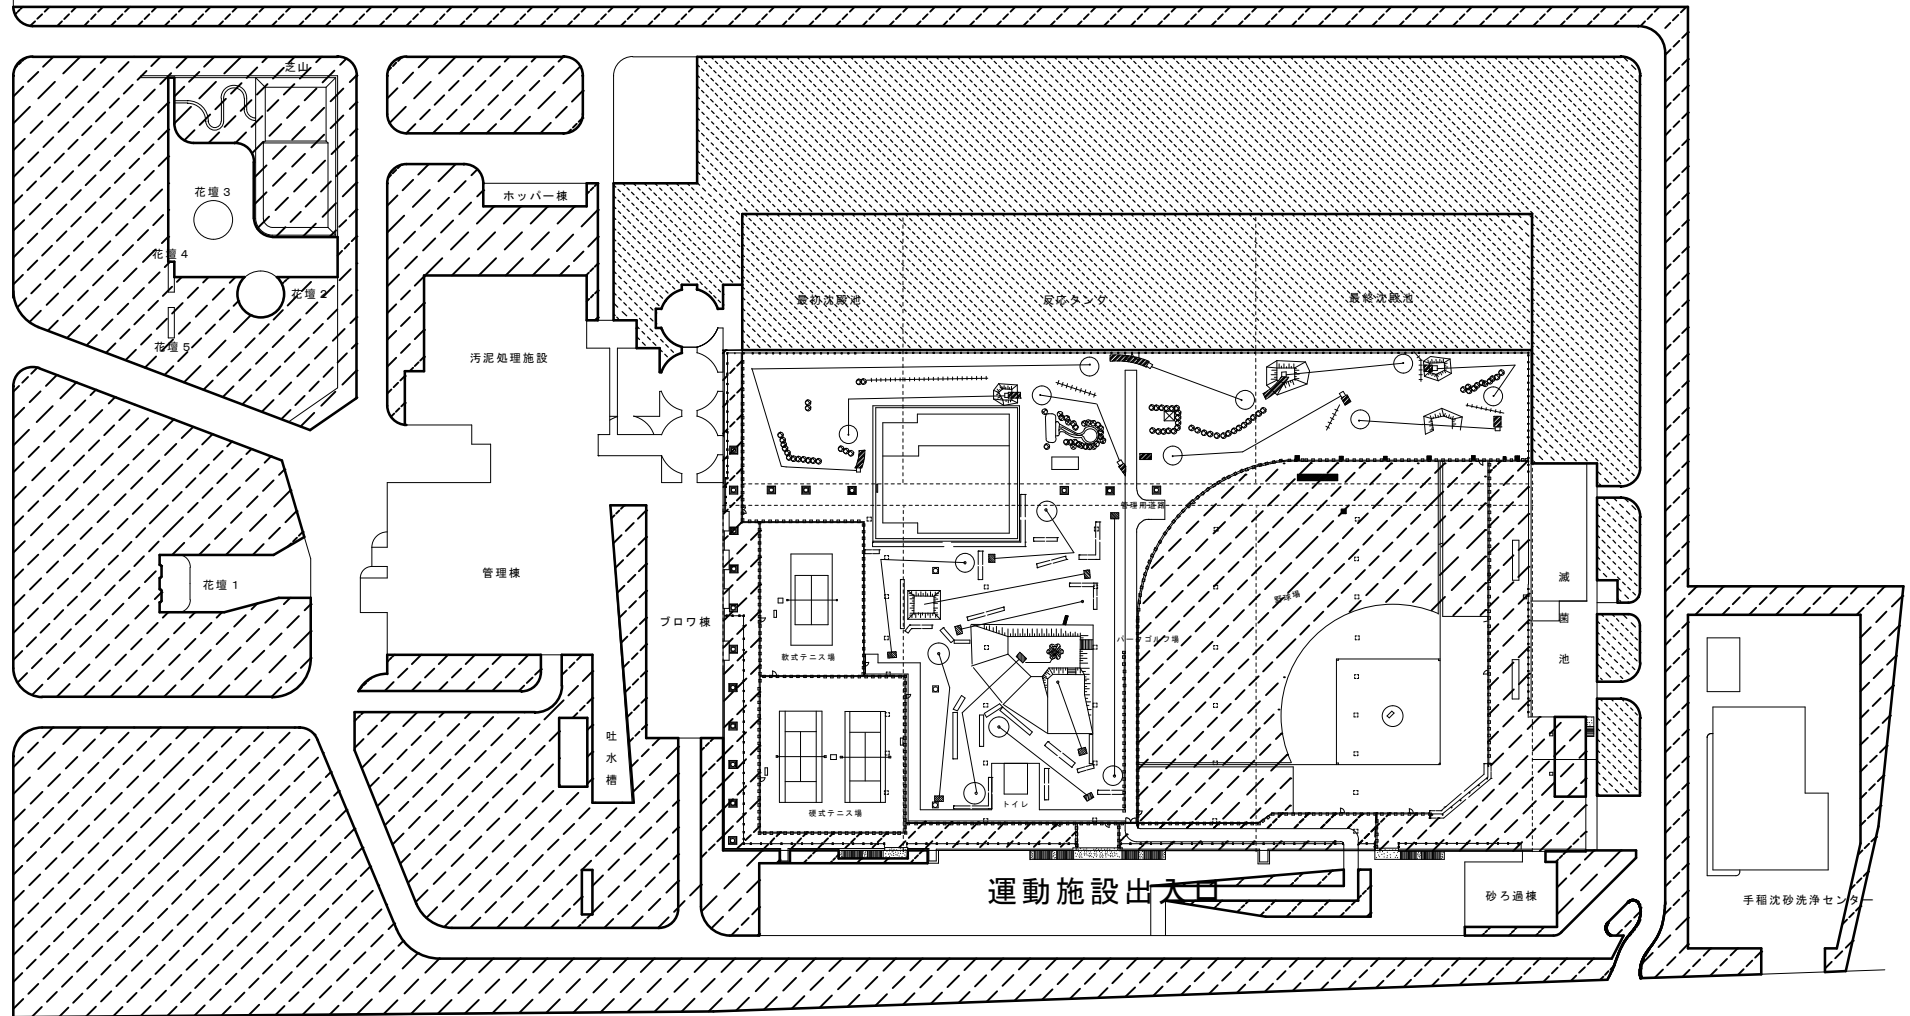

R337

石狩

- 芝刈り
- A地区 : 3回
  - C地区 : 2回
  - E地区 : 2回



新 川





# 手稲水再生プラザほか2施設庭園管理業務

## 手稲水再生プラザ 敷地清掃範囲

小樽

R337

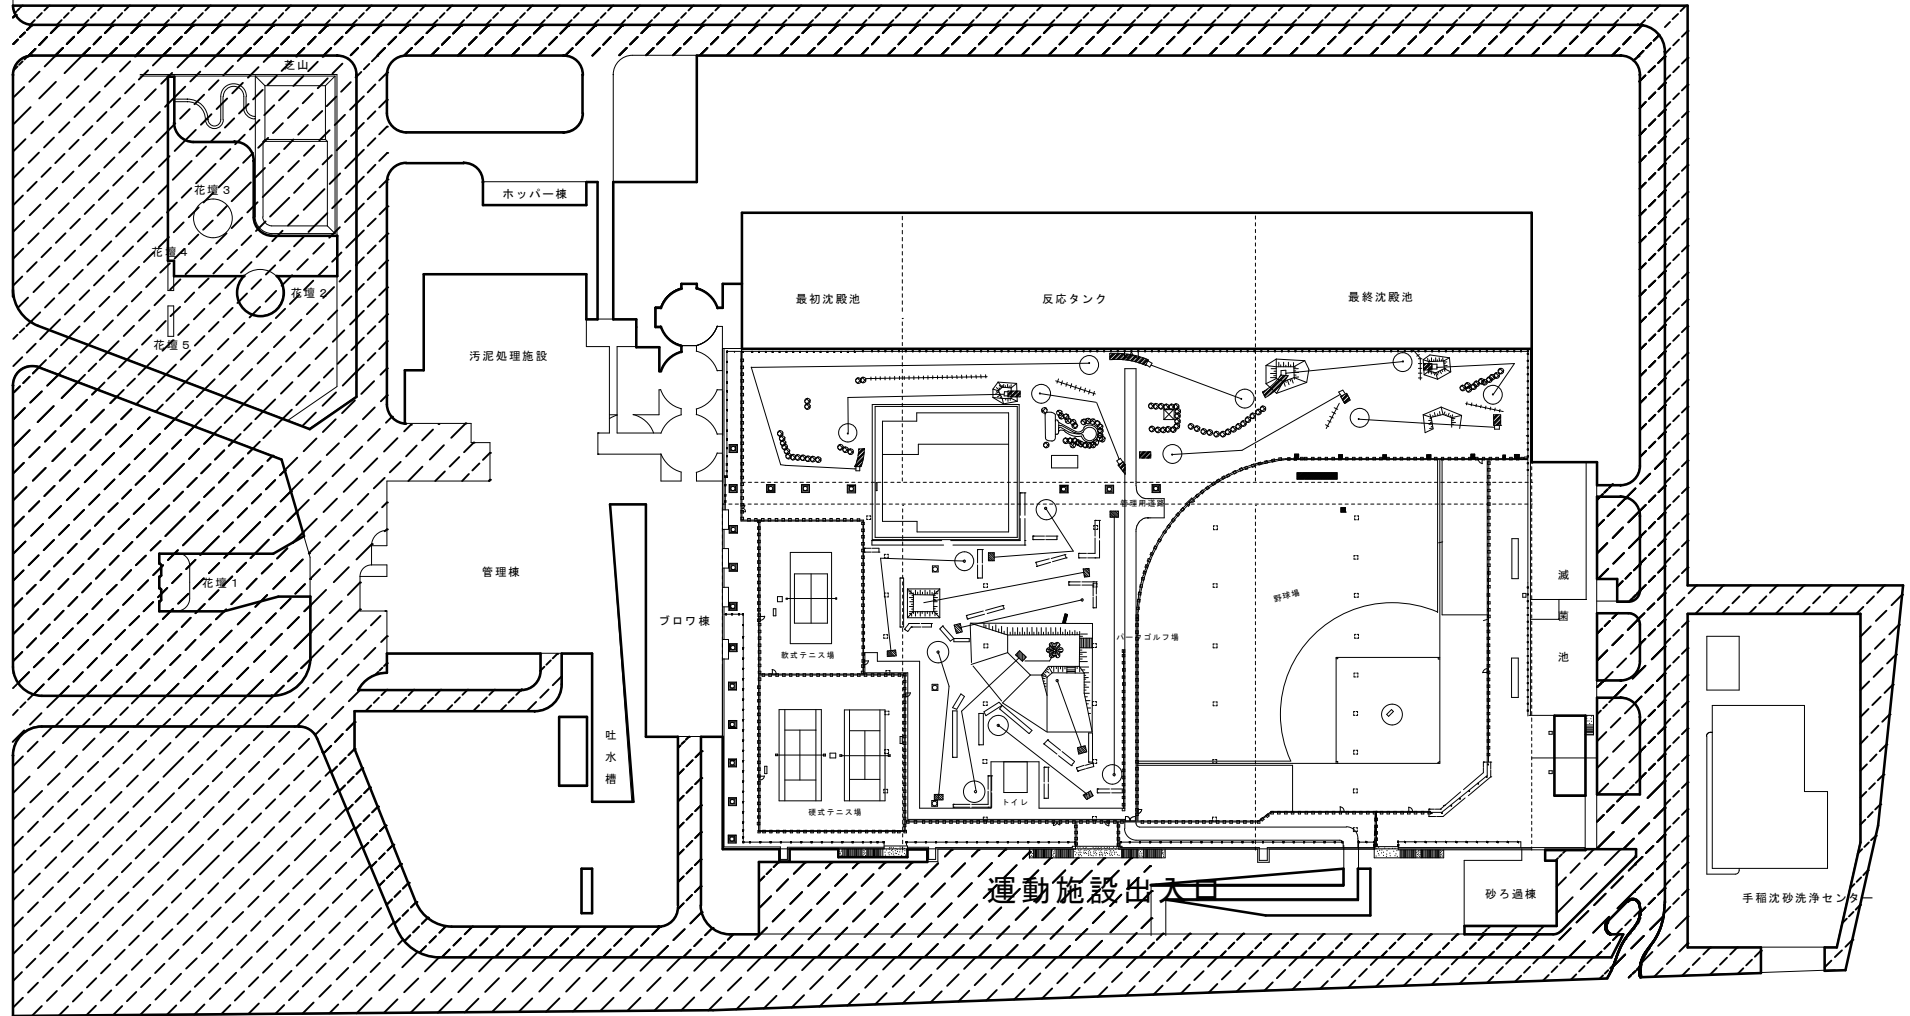

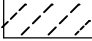敷地清掃（拾い・掃き） 年1回  A・E地区

石狩



新 川




# 手稲水再生プラザほか2施設庭園管理業務

## 手稲水再生プラザ 樹木整枝範囲

小樽

R337

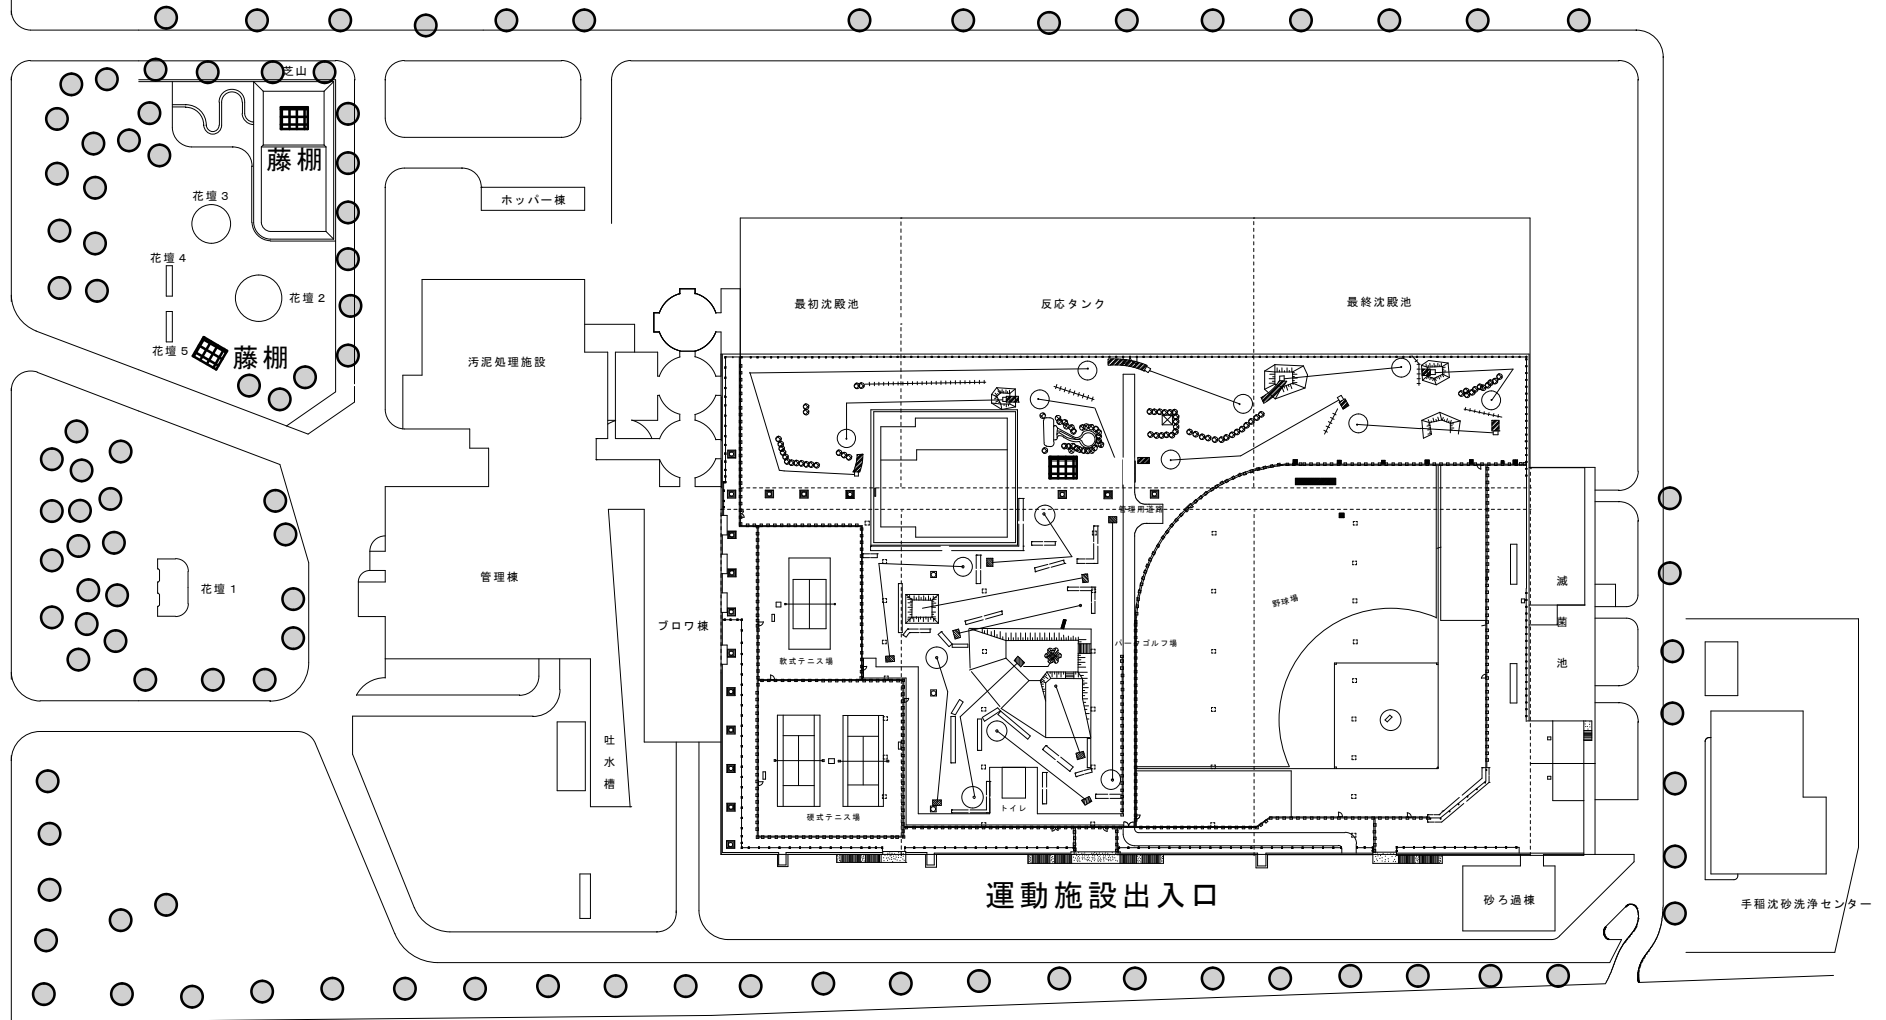


樹木整枝

○ サクラ・マツ・プラタナス  
オンコ等

■ 藤棚  
(2か所)


石狩

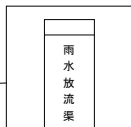

新川


# 手稲水再生プラザほか 2 施設庭園管理業務 手稲水再生プラザ 冬囲い範囲

小樽

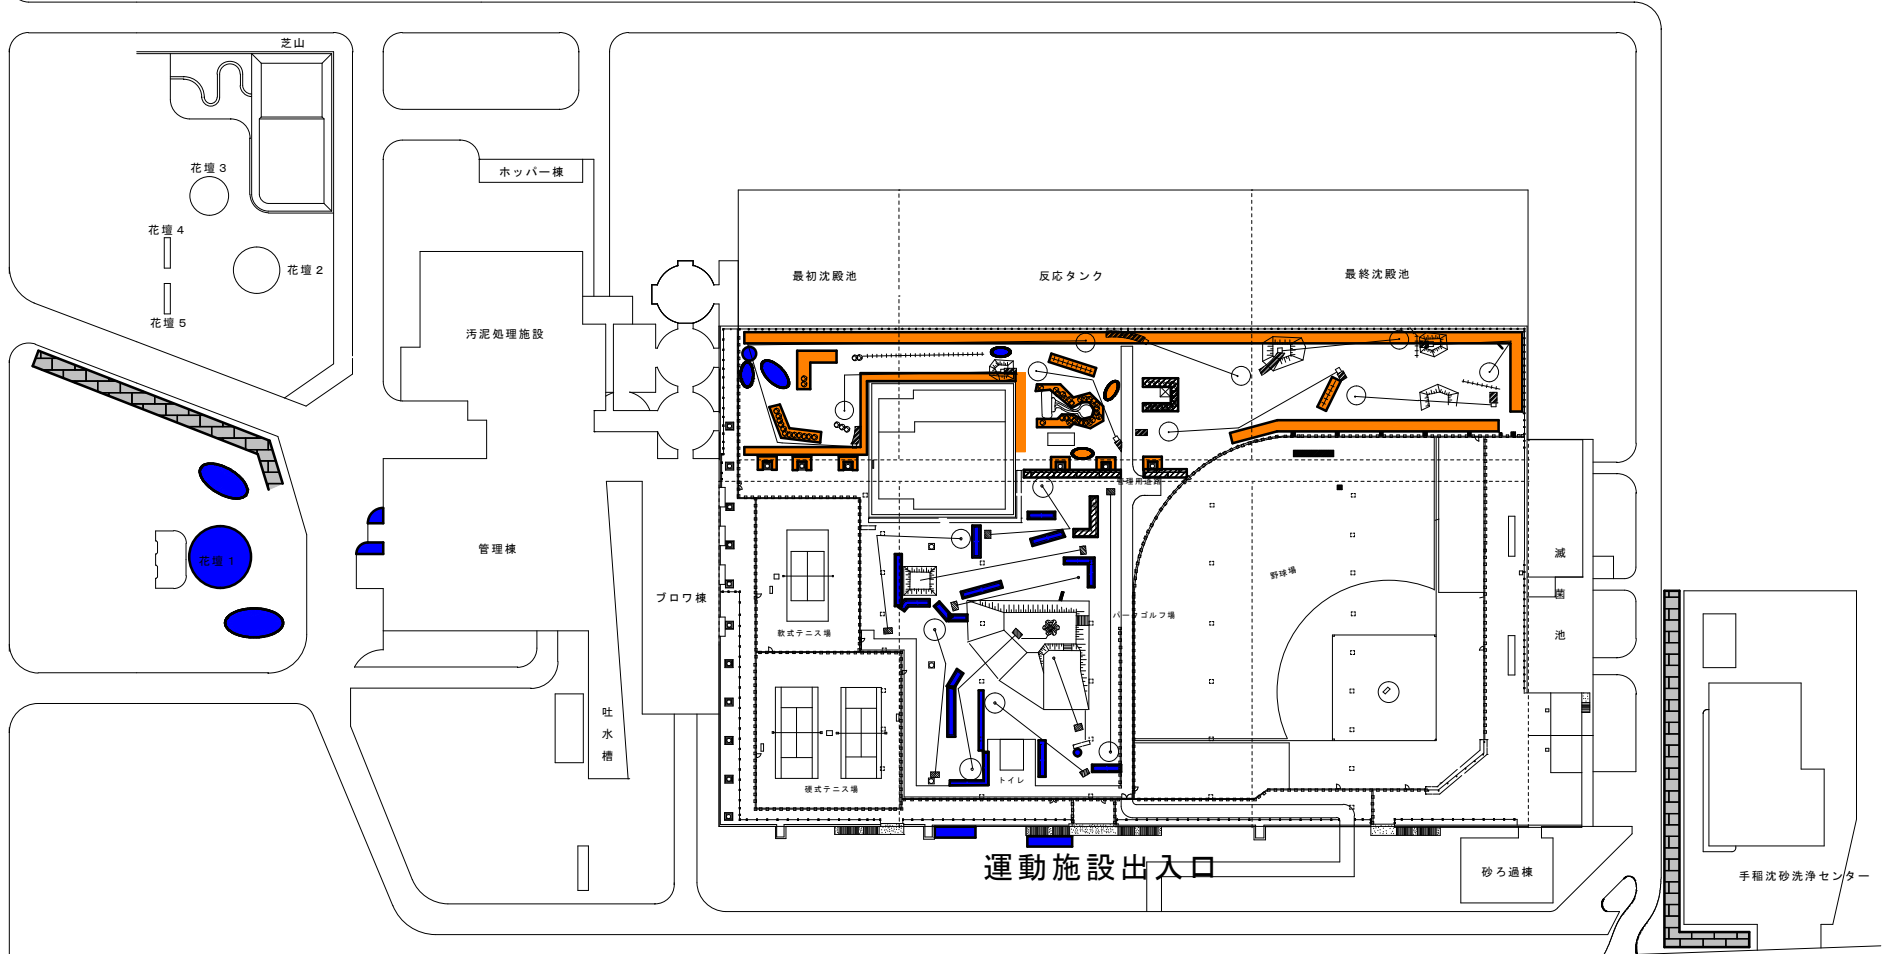


R337

根曲竹と藨  
根曲竹と縄  
縄  
竹と縄（生垣）

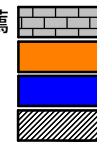

A 地区

石狩

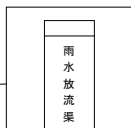

新 川




手稲水再生プラザほか 2 施設庭園管理業務  
手稲水再生プラザ伐採範囲

●伐採  
(数字は幹周)

小樽

R 3 3 7


石狩

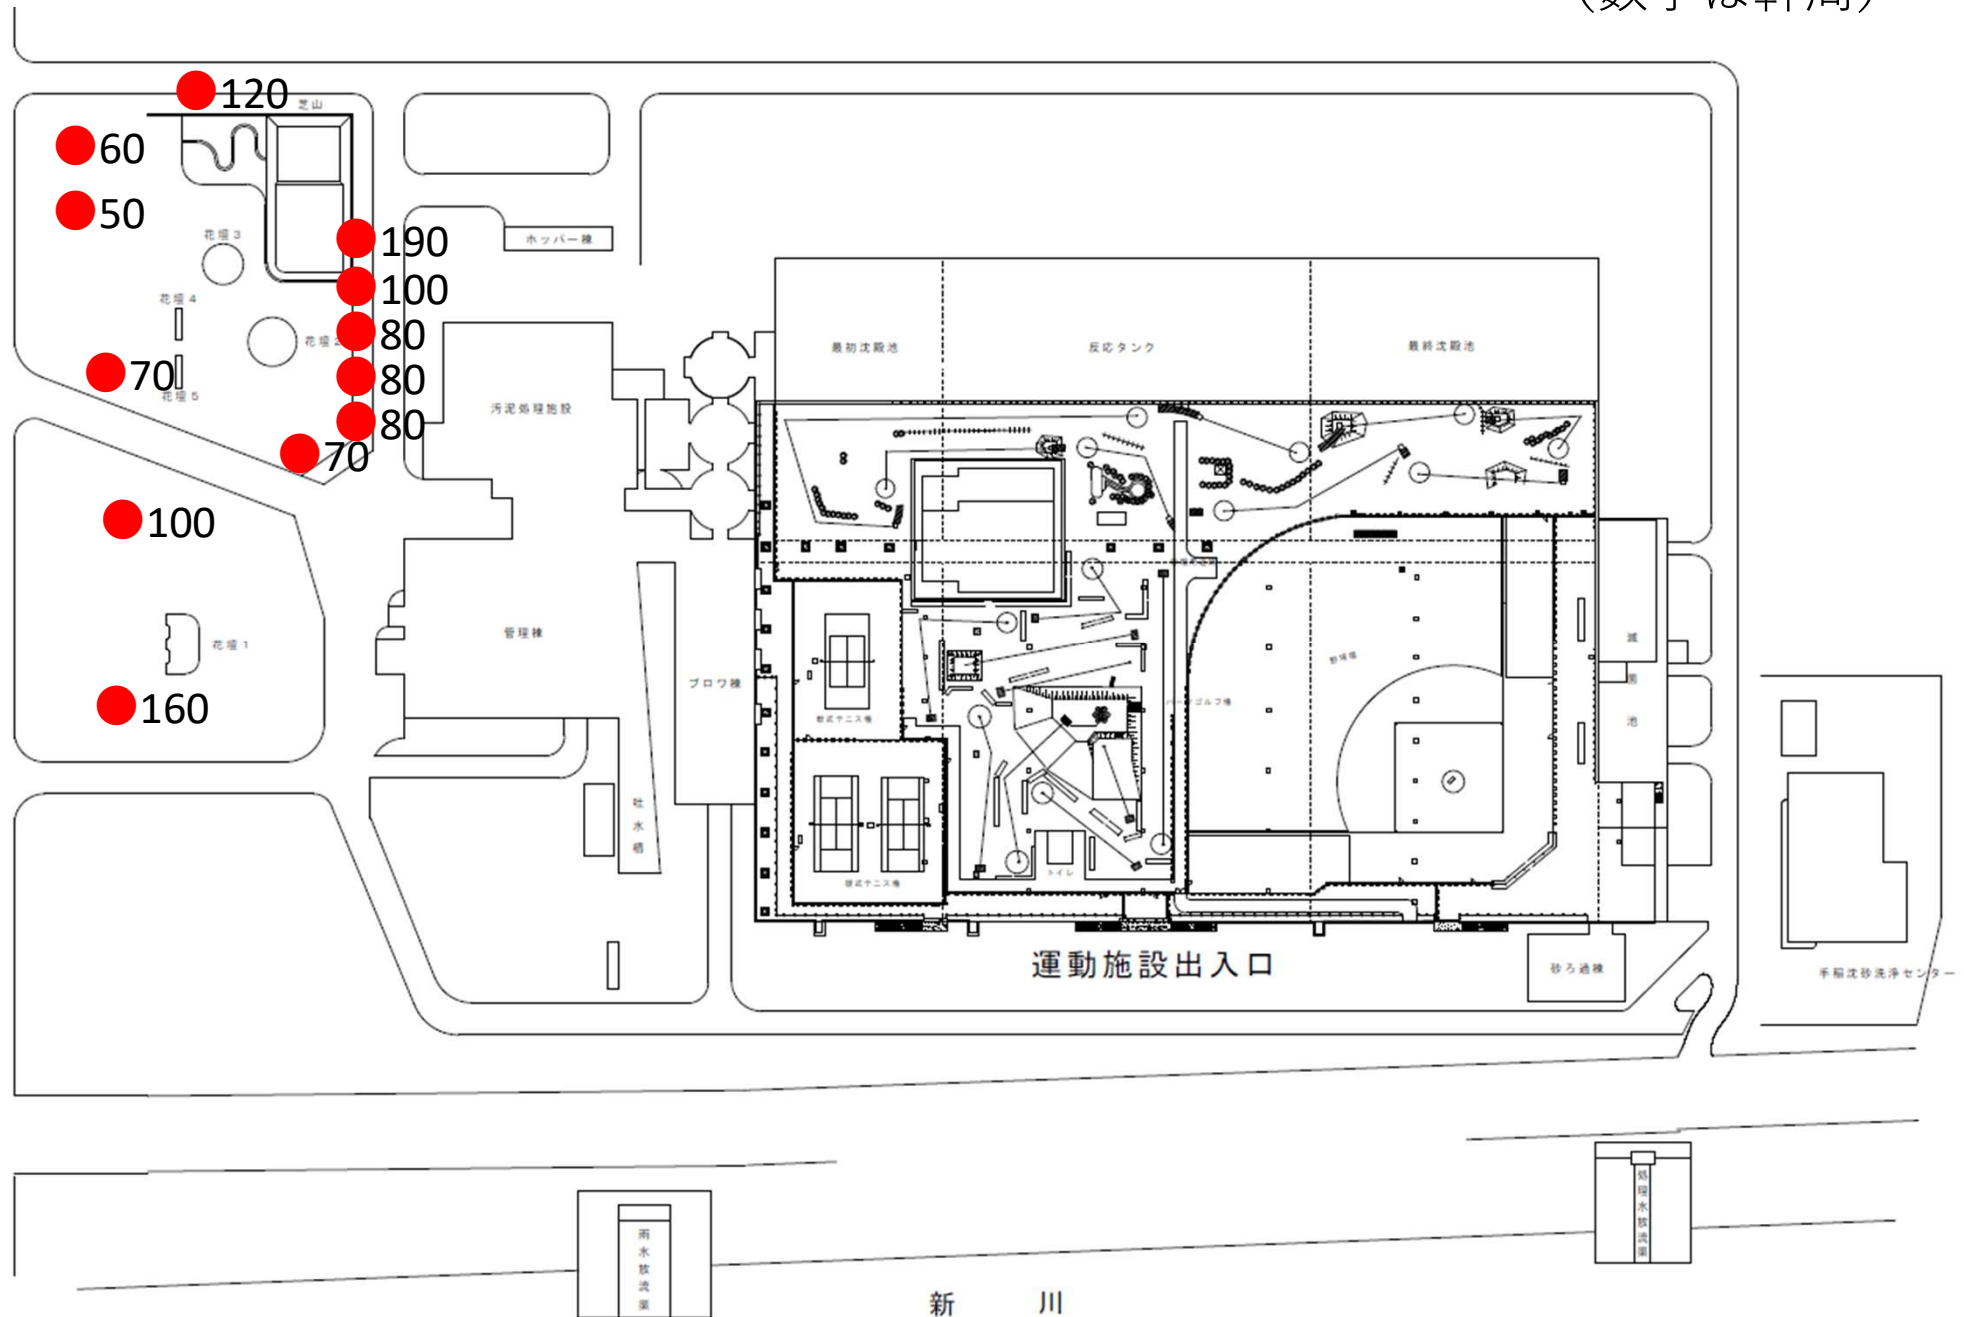



# 手稲水再生プラザほか2施設庭園管理業務


手稲中継ポンプ場（吐水槽用地）芝刈範囲

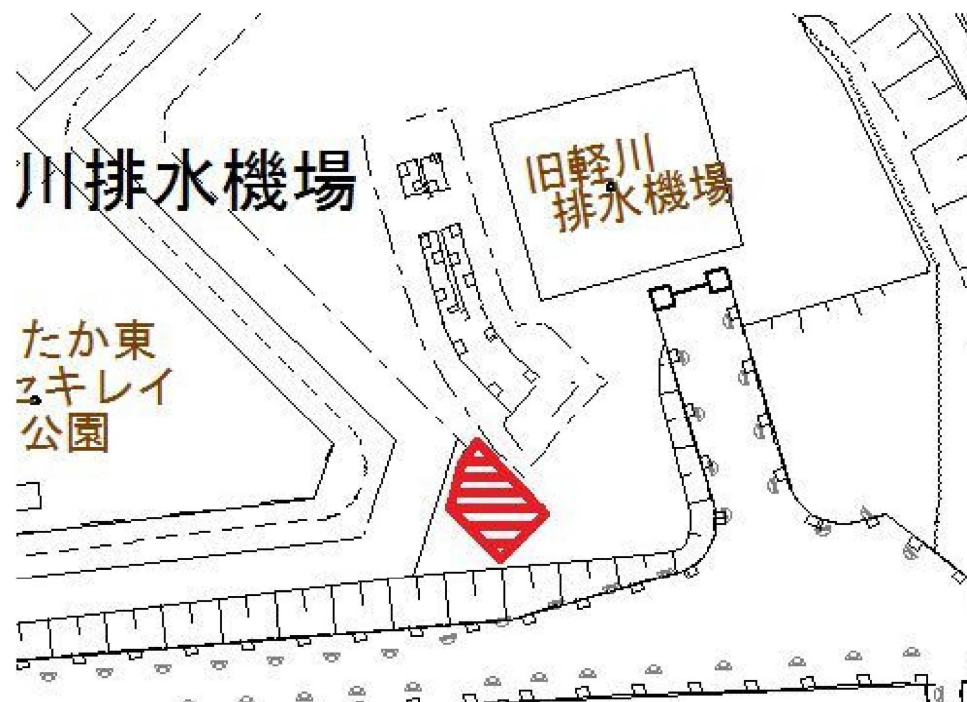



芝刈箇所 B地区

# 手稲水再生プラザほか2施設庭園管理業務

## 手稲中継ポンプ場 清掃範囲

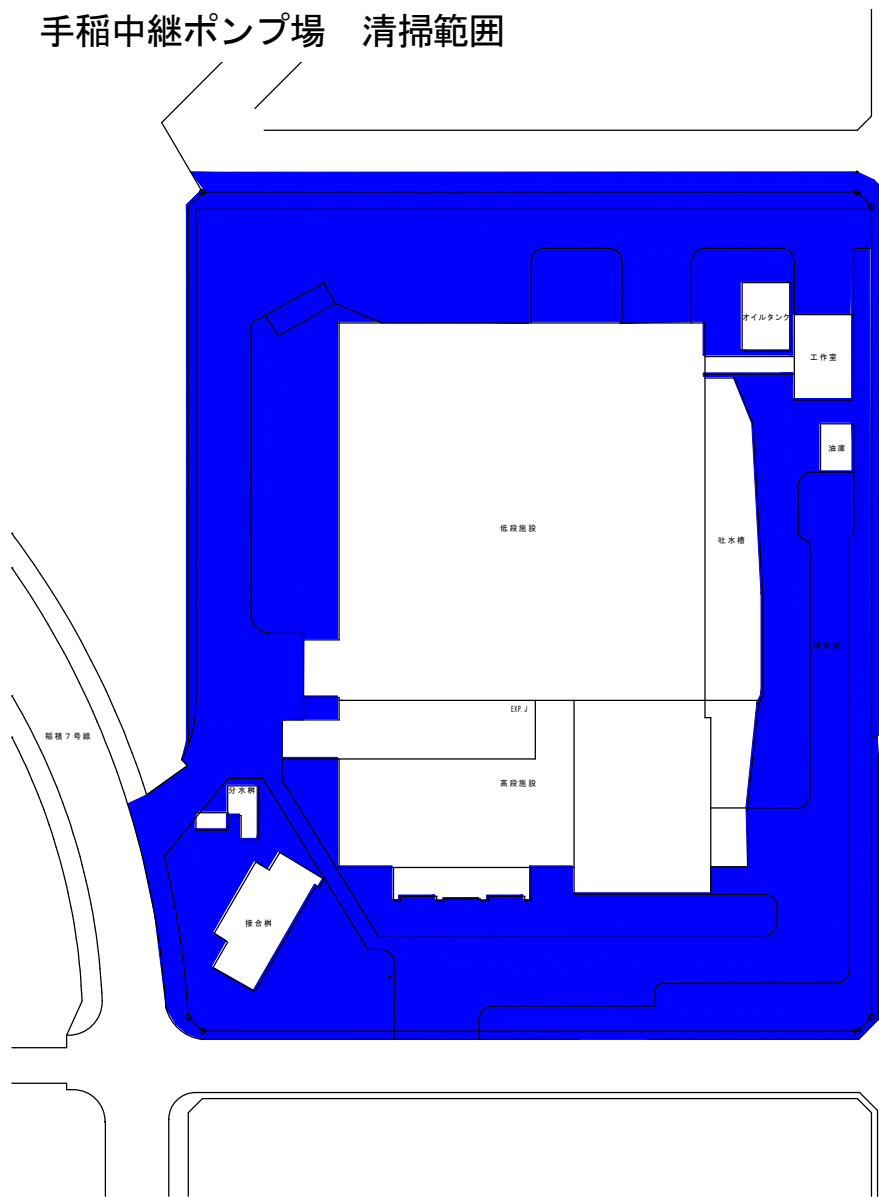


■ 清掃範囲 B地区

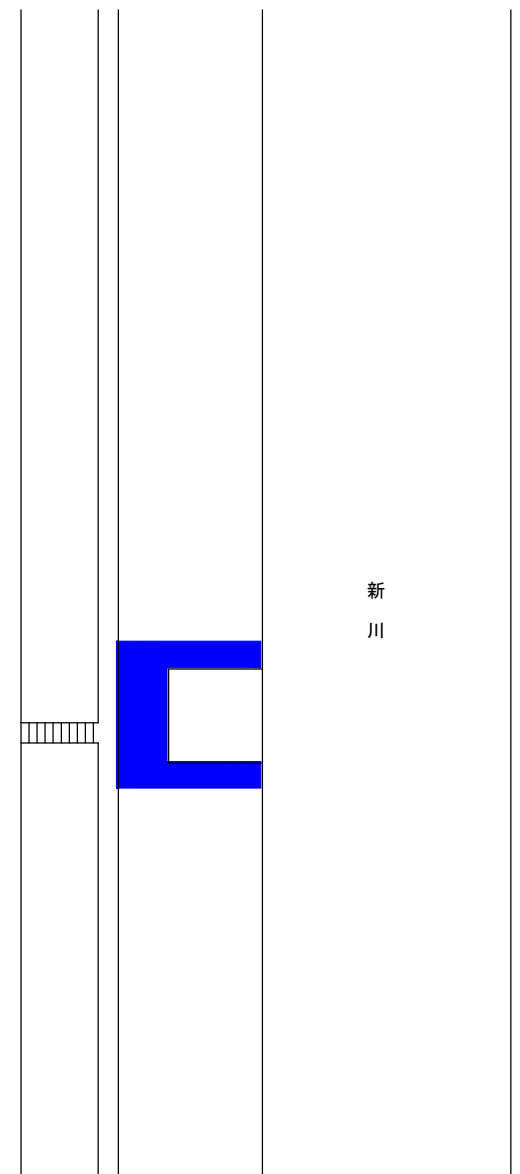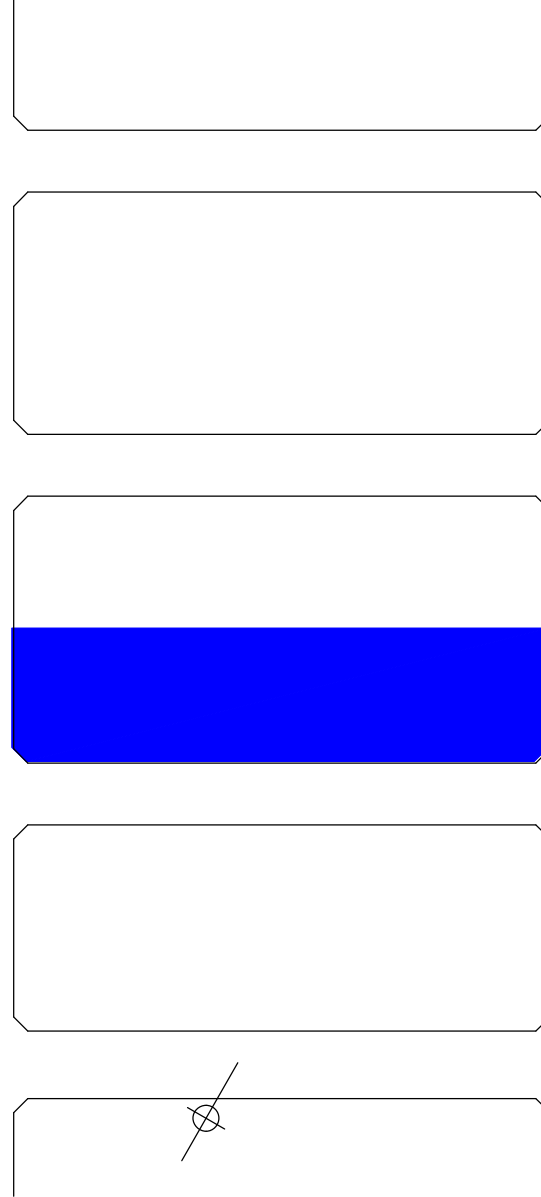

新川


# 手稲水再生プラザほか2施設庭園管理業務 手稲中継ポンプ場 冬囲い範囲

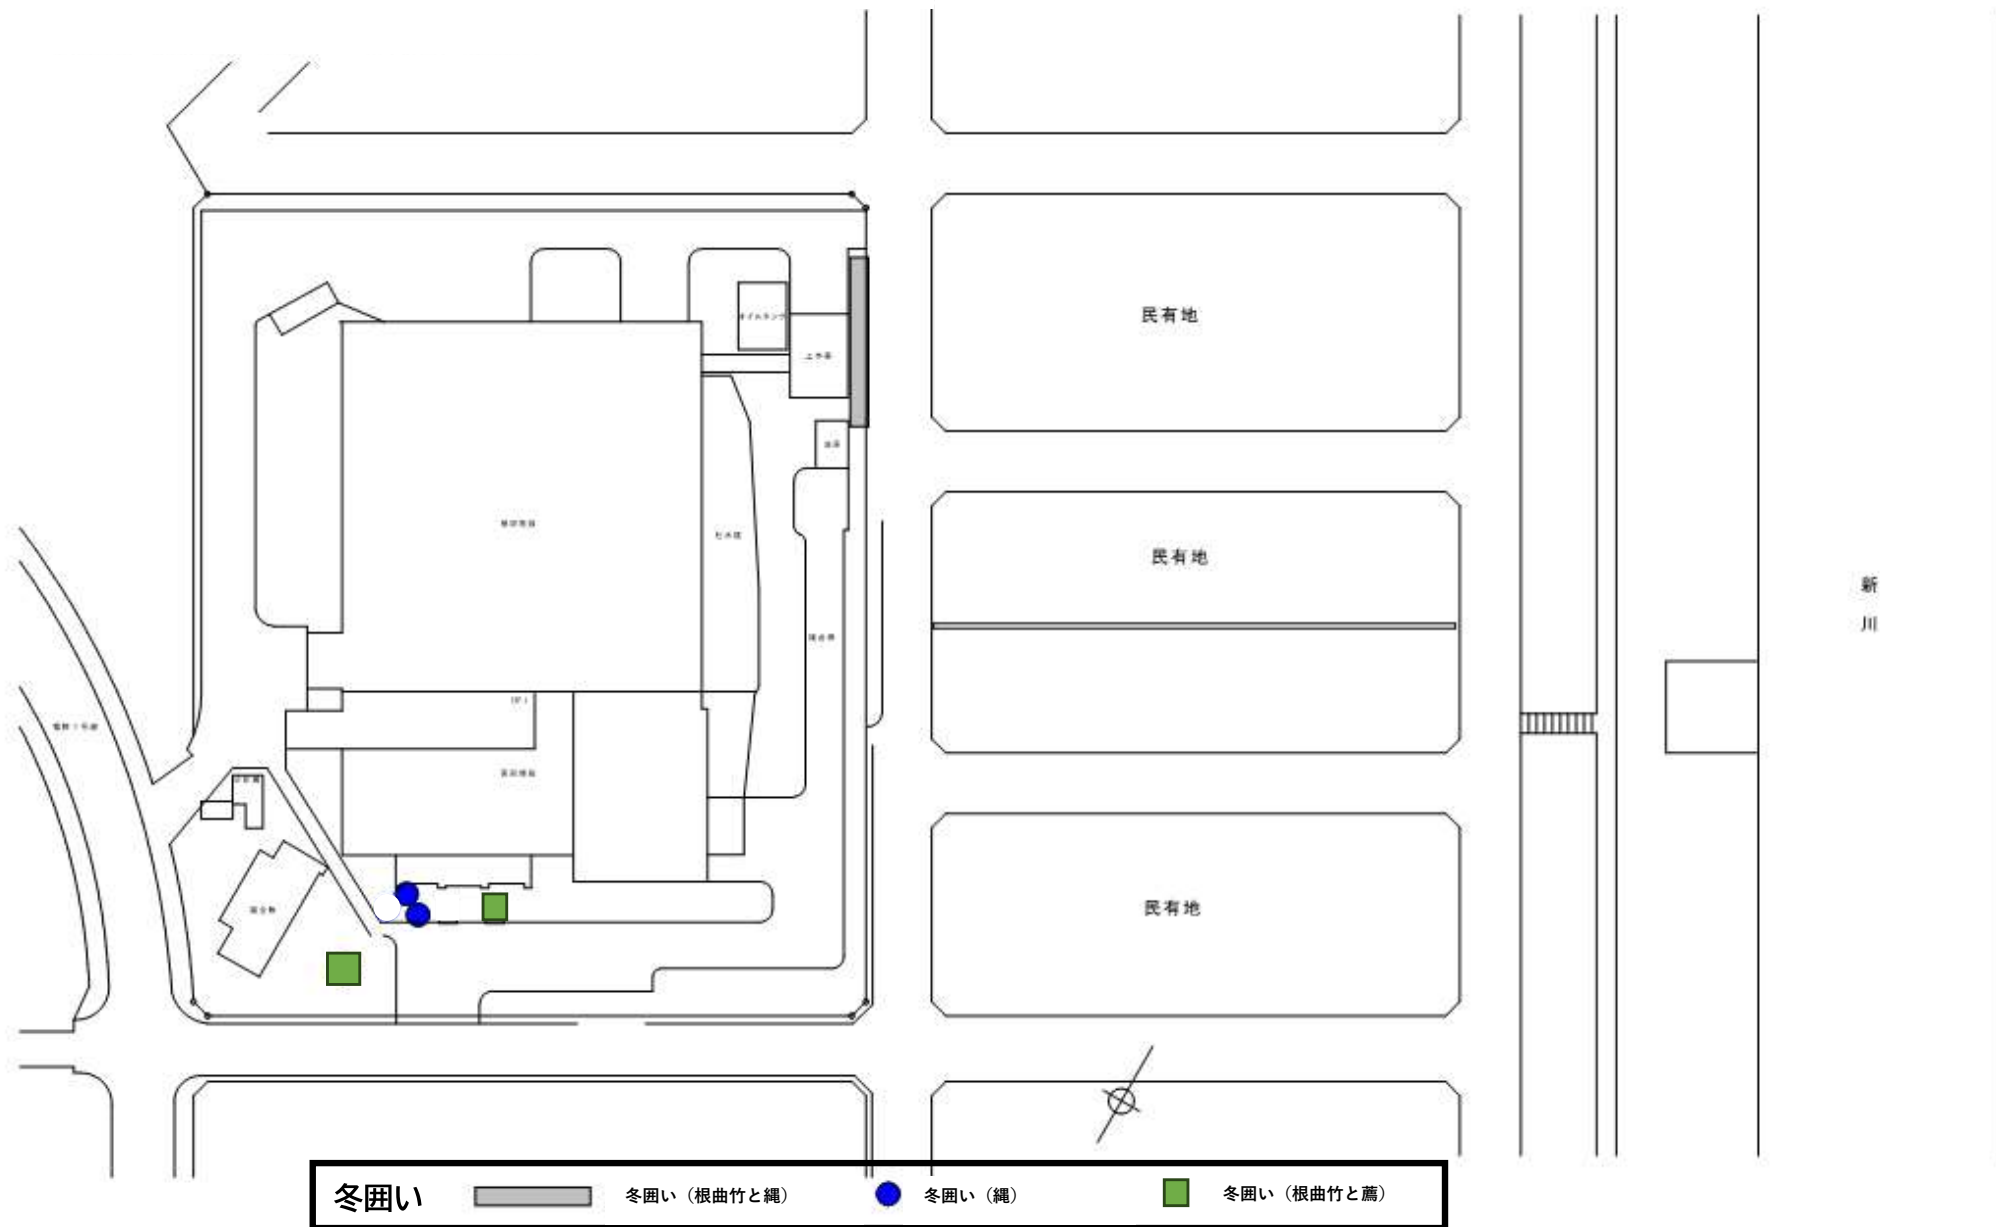

日地区

# 手稲水再生プラザほか2施設庭園管理業務

茨戸西部中継ポンプ場 芝刈範囲

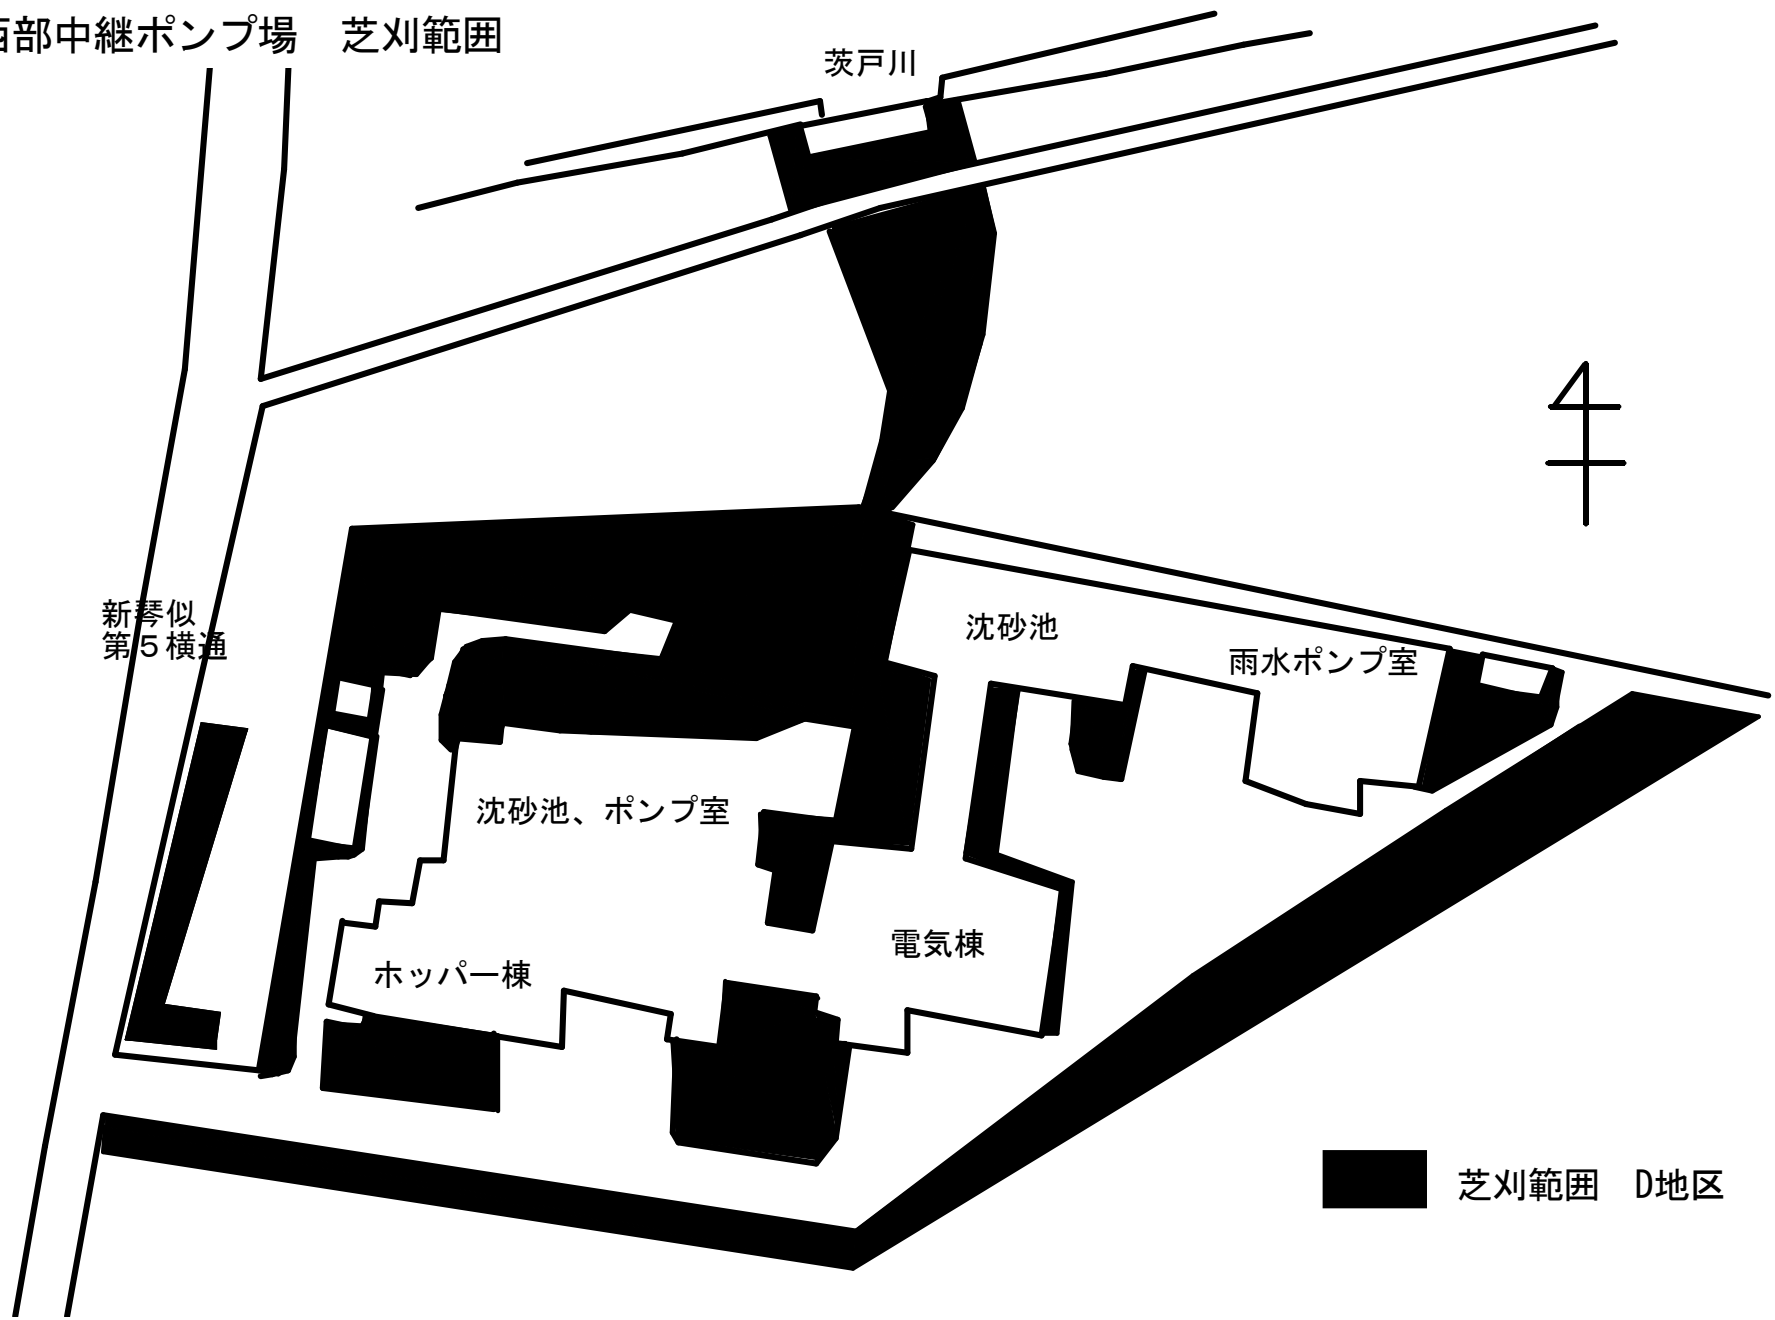

茨戸川

新琴似  
第5横通

沈砂池


雨水ポンプ室

沈砂池、ポンプ室


ホッパー棟

電気棟

■ 芝刈範囲 D地区

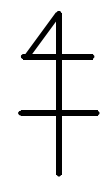


# 手稲水再生プラザほか2施設庭園管理業務 茨戸西部中継ポンプ場 剪定範囲

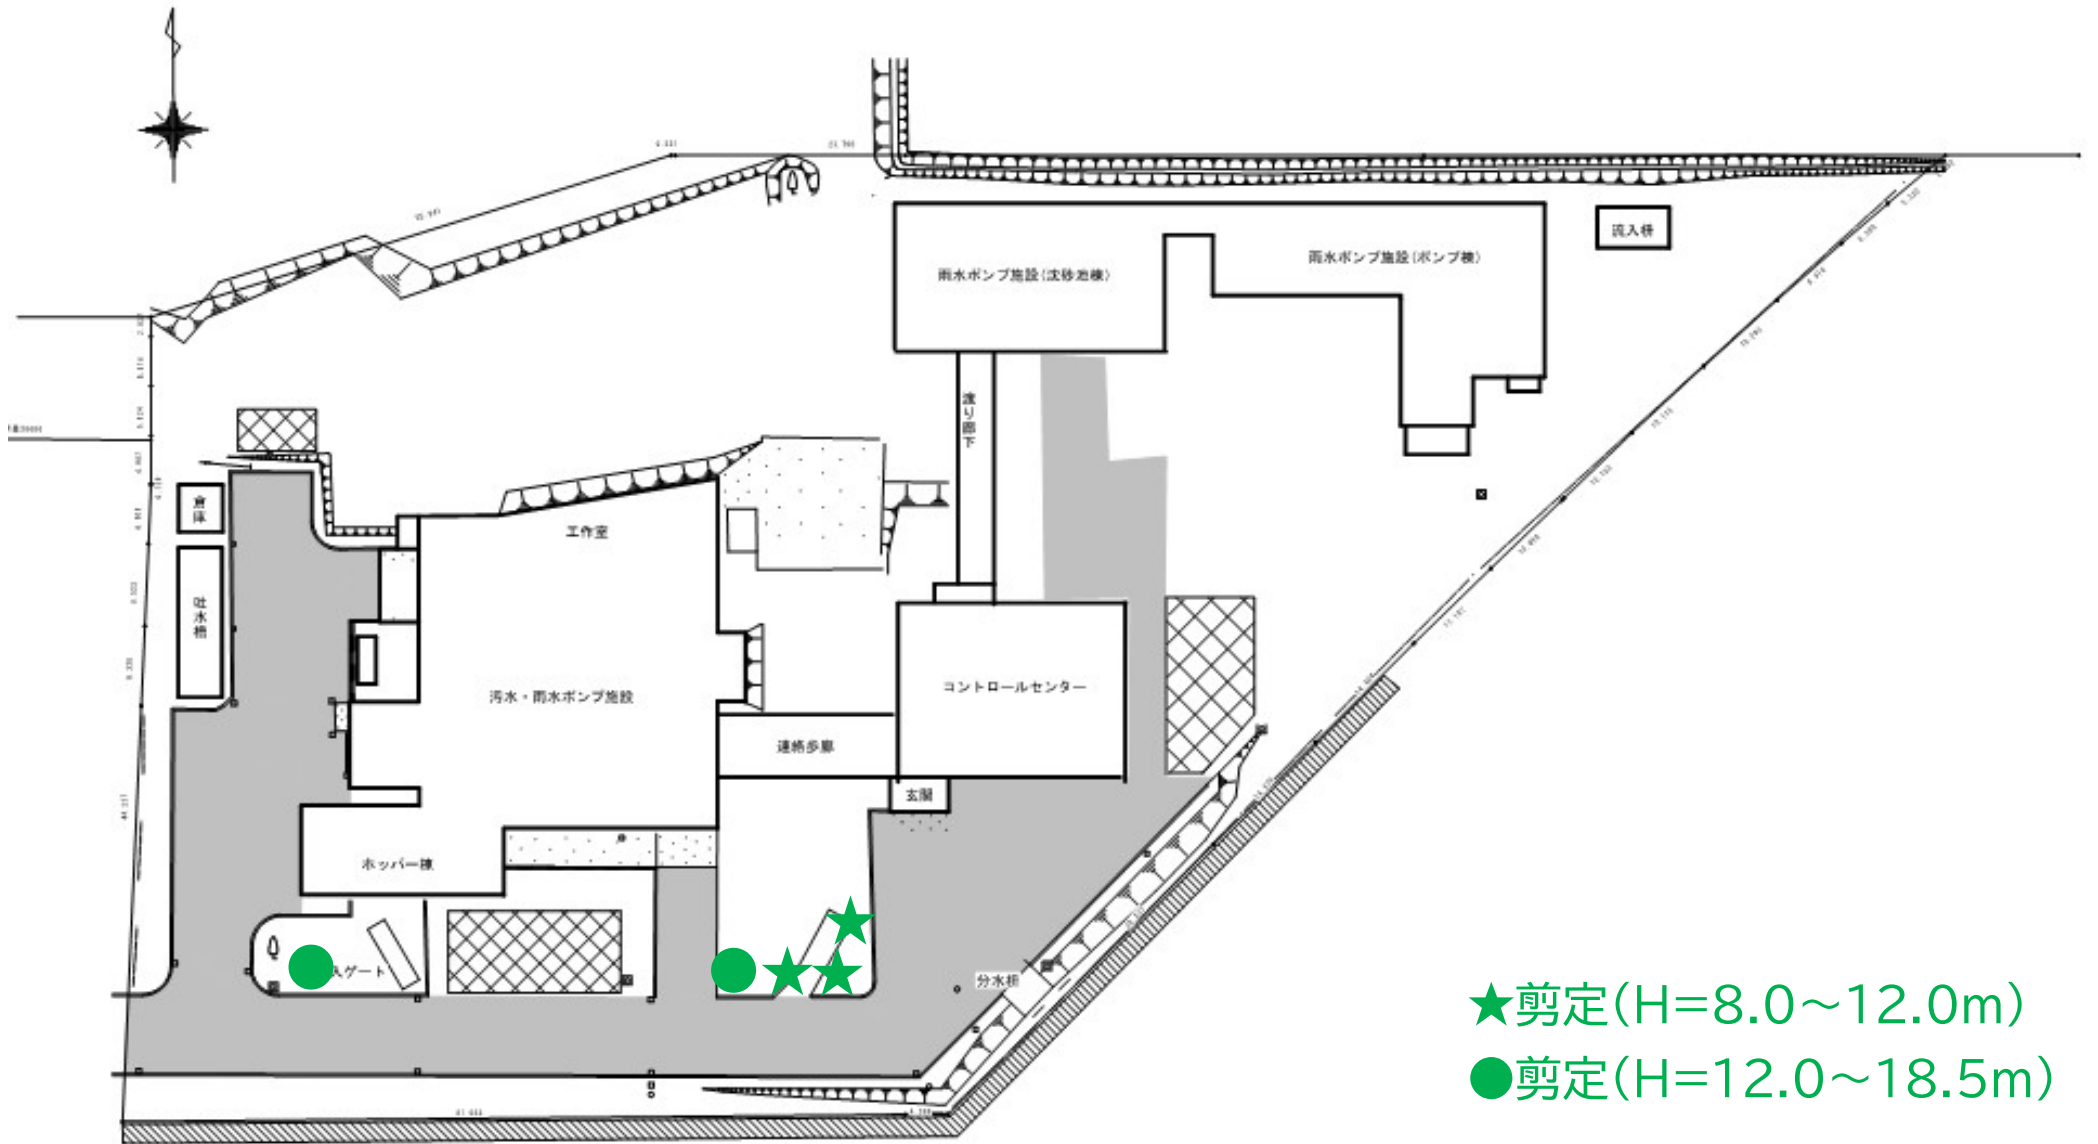

- ★剪定(H=8.0~12.0m)
- 剪定(H=12.0~18.5m)

# 手稲水再生プラザほか2施設庭園管理業務

茨戸西部中継ポンプ場 敷地清掃範囲

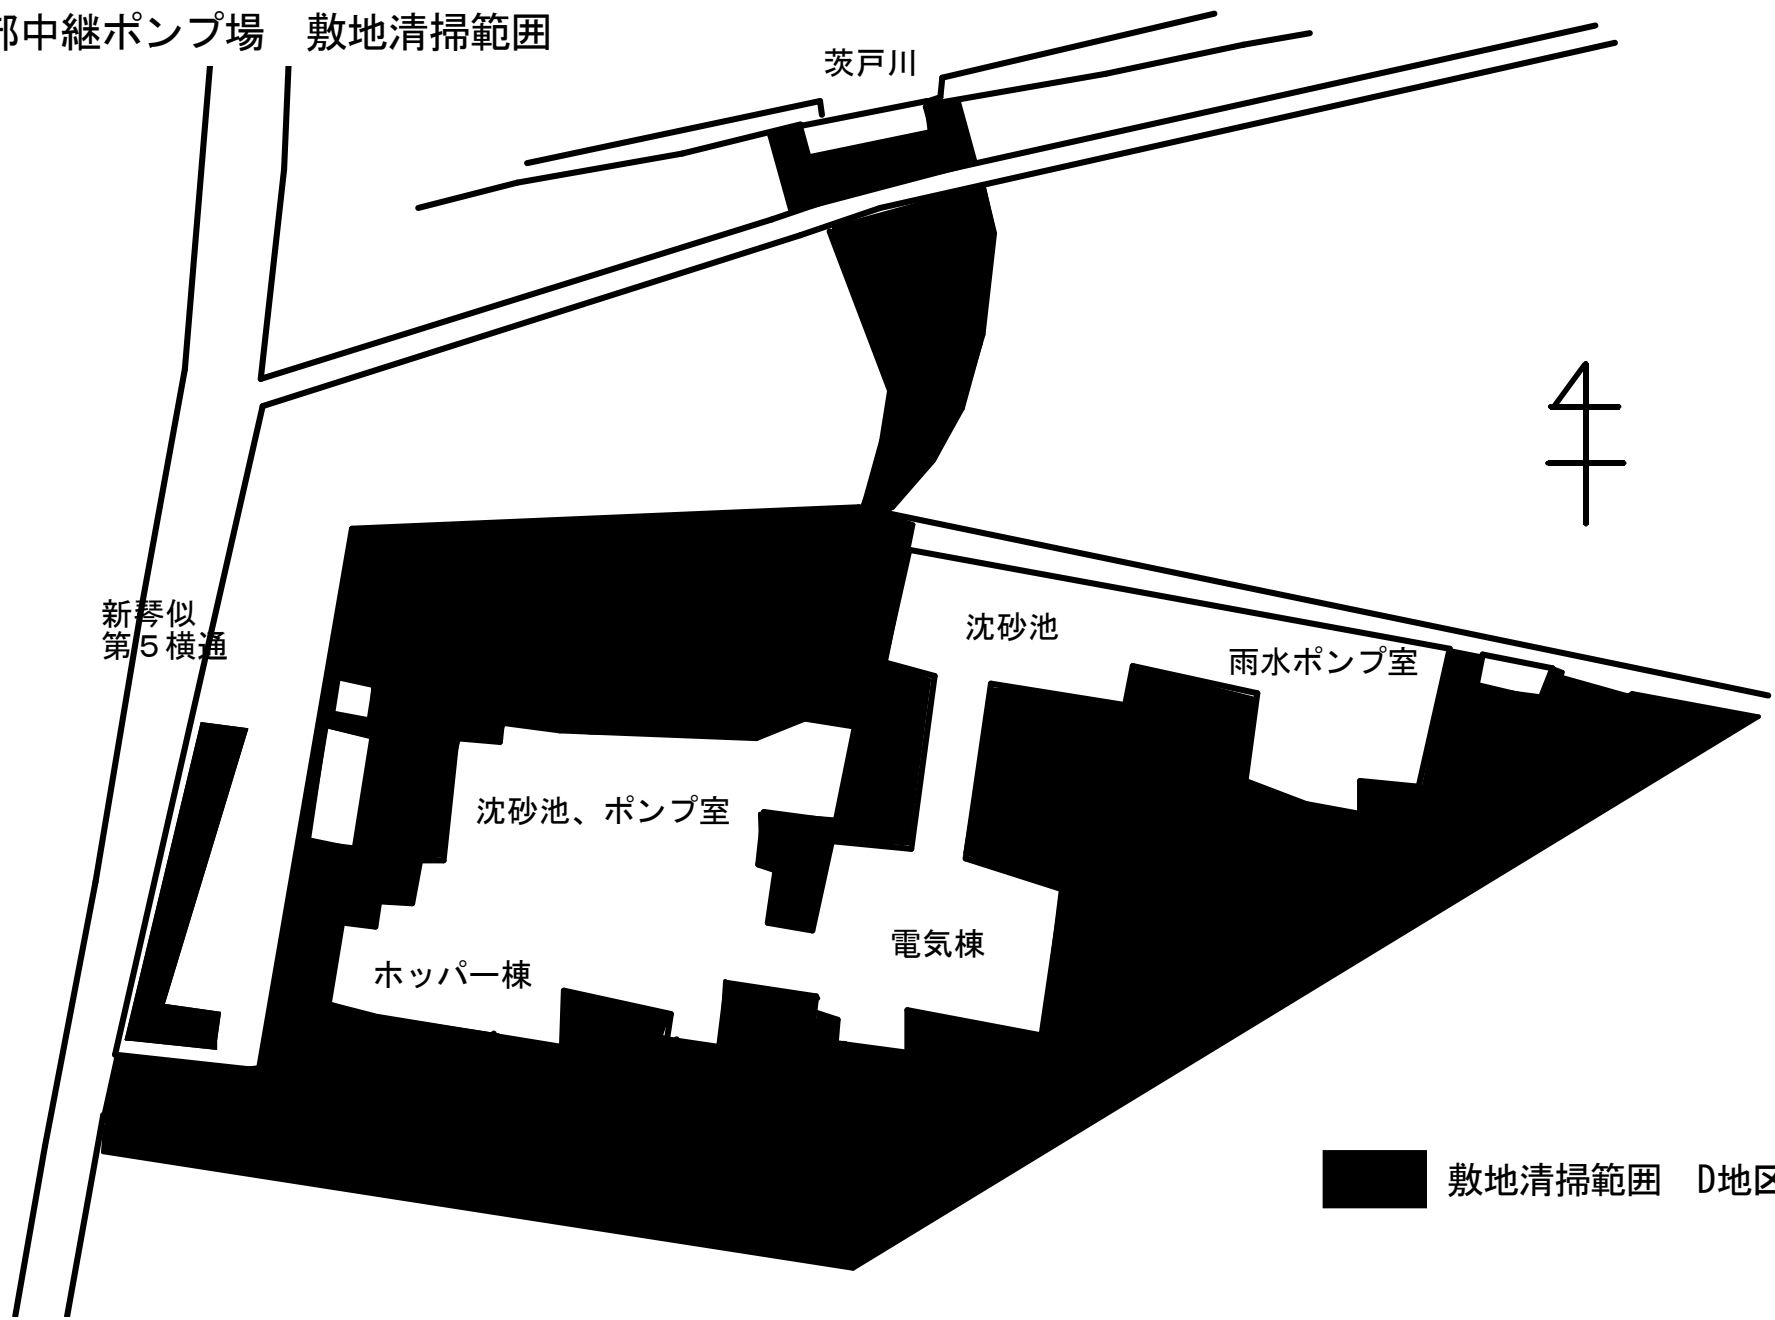

敷地清掃範囲 D地区