

## 添付図面一覧

図面番号	名称	所在地
1	厚別洗浄センター	札幌市厚別区厚別町山本711番地
2	西部スラッジセンター	札幌市手稲区手稲山口322番地
3	手稲前田第2埋立施設	札幌市手稲区手稲前田623番地 他





厚別水再生プラザ  
野津幌川雨水ポンプ場

厚別区厚別町山本645番地18

厚別洗浄センター

厚別区厚別町山本711番地

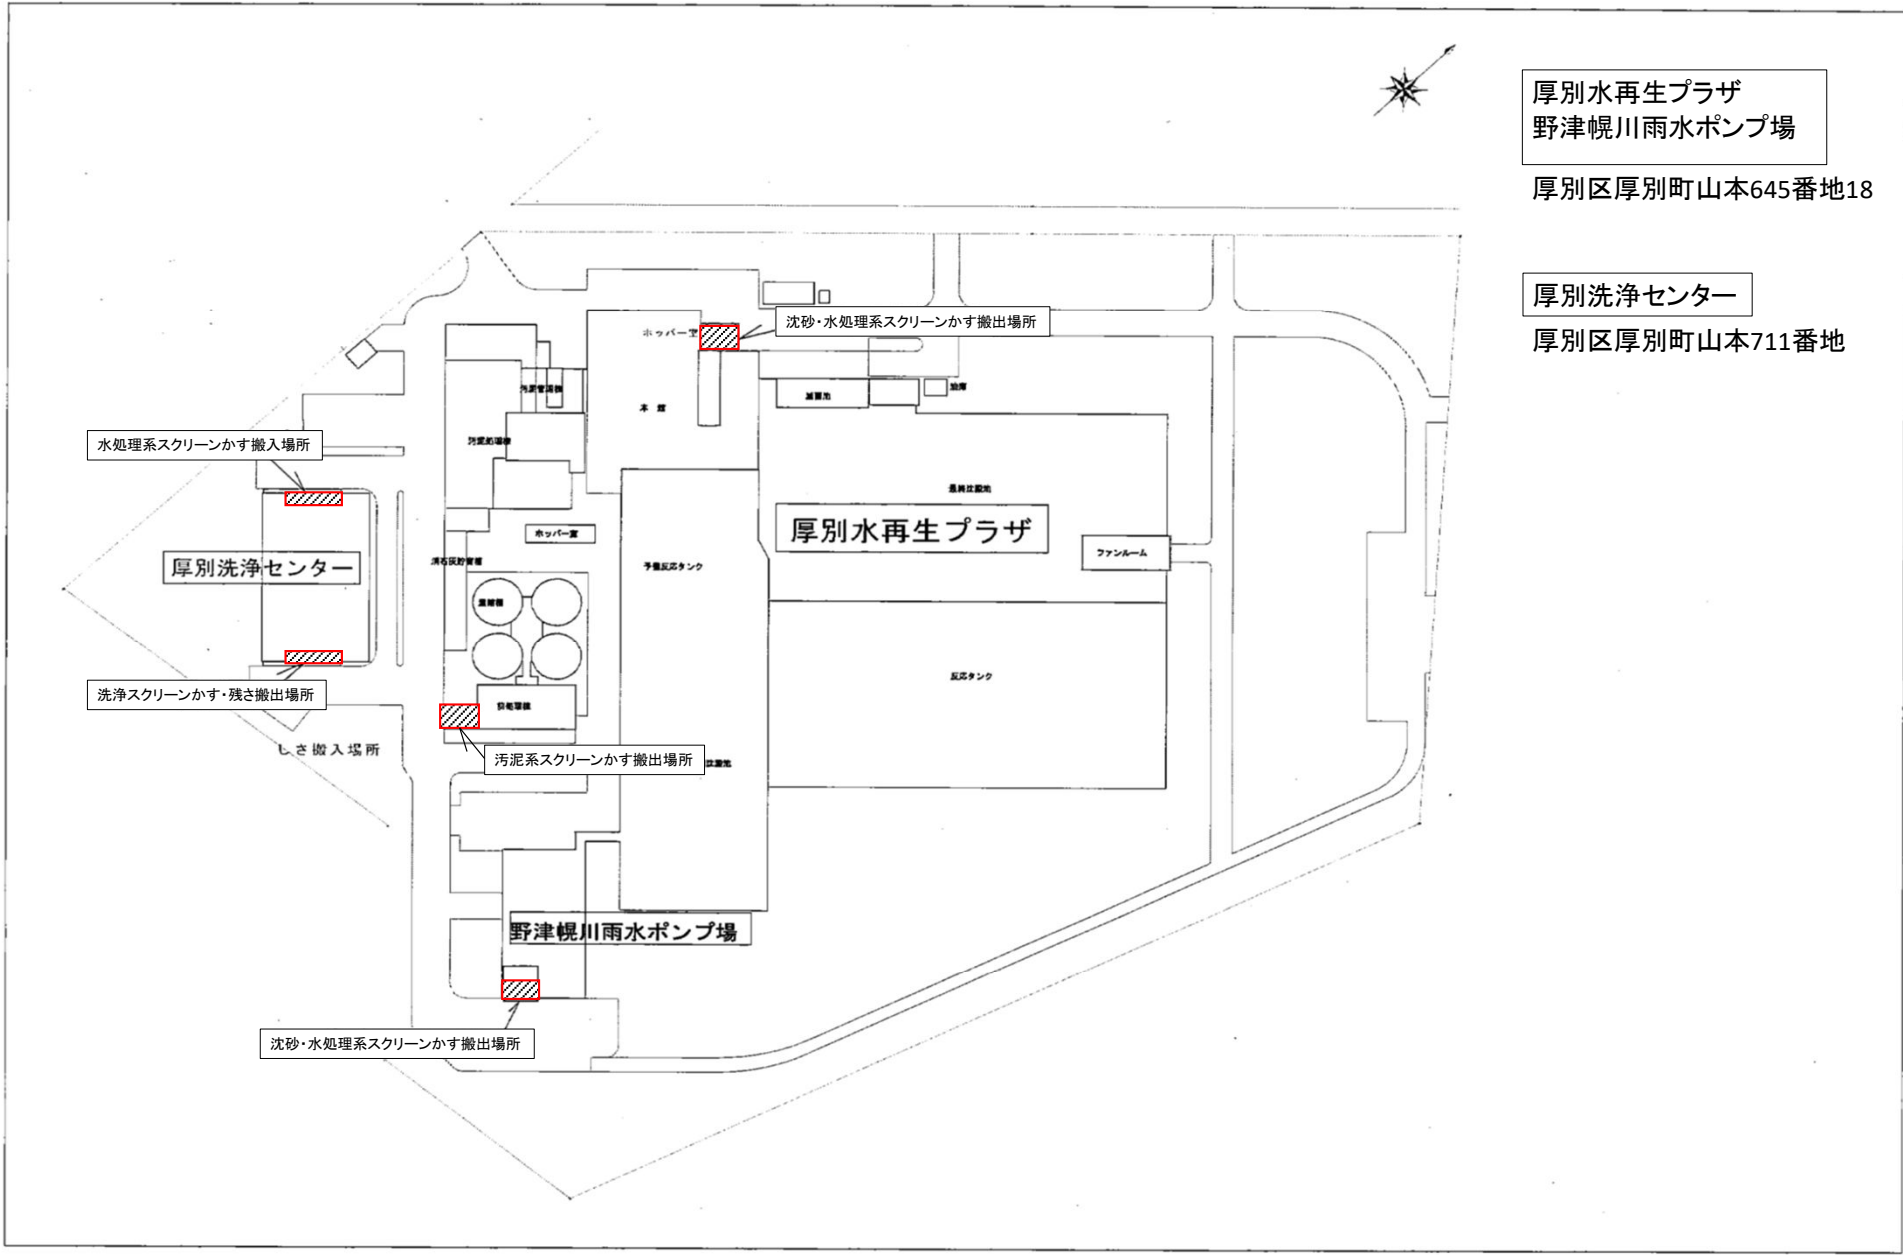

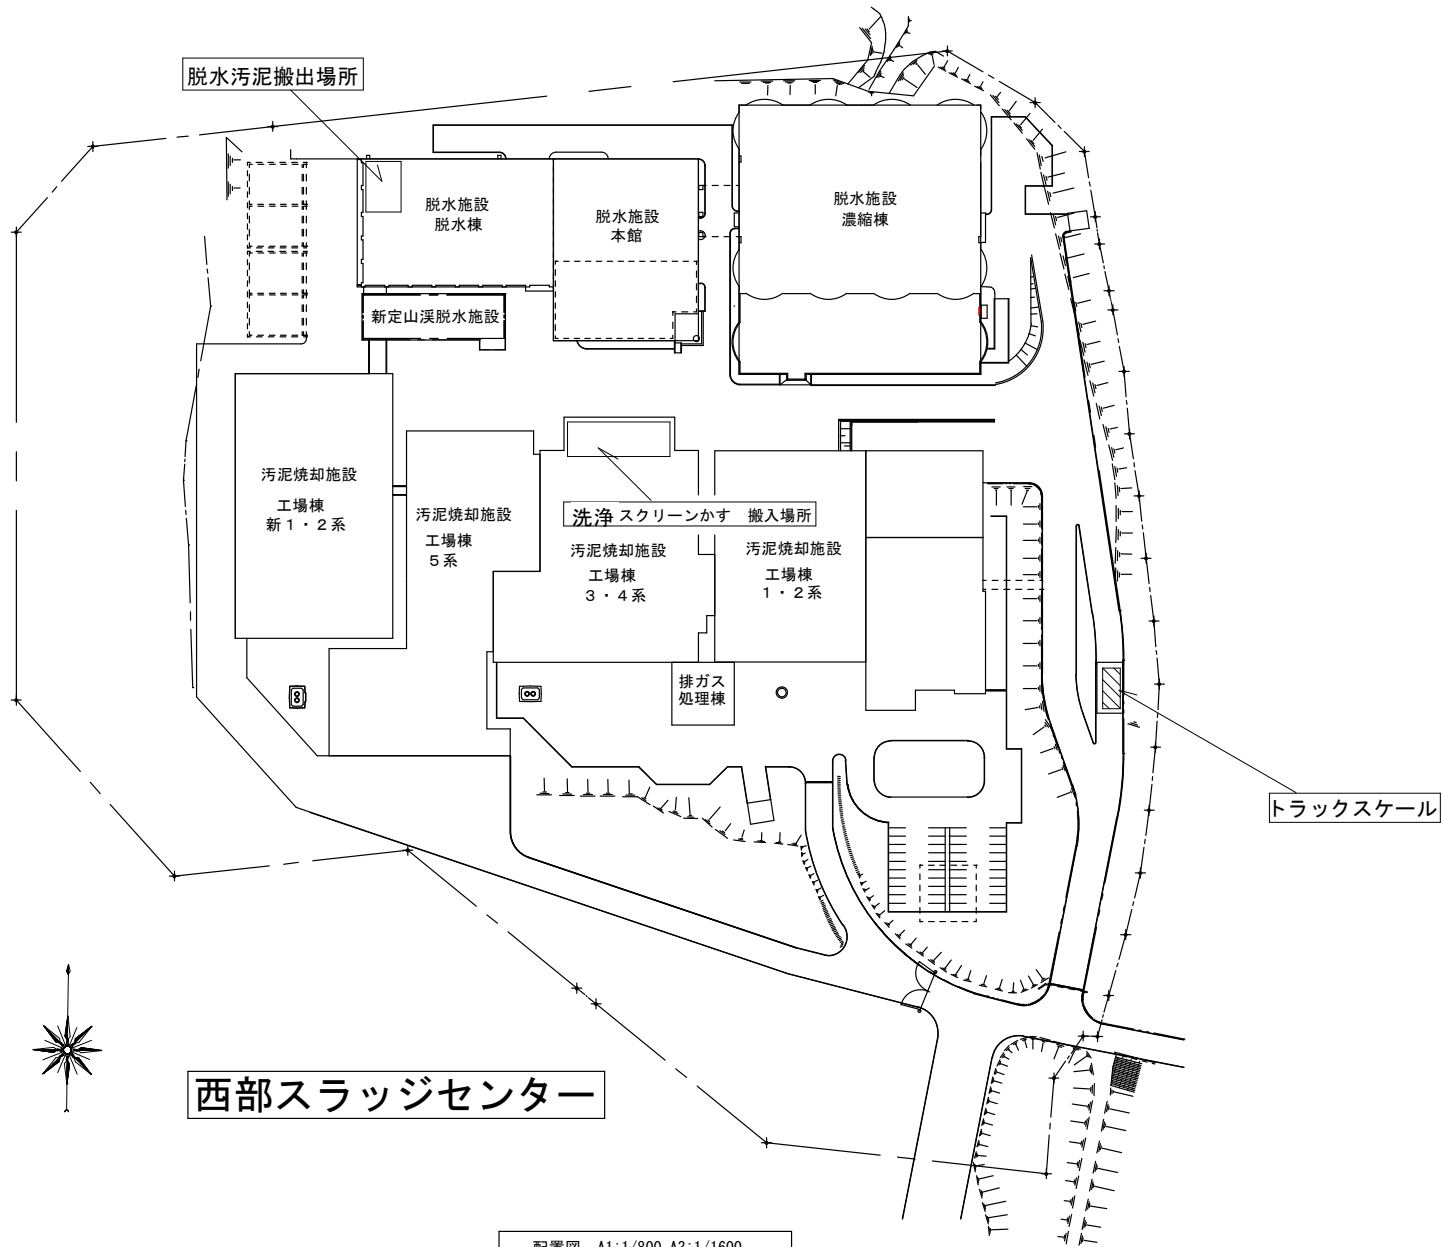

配置図 A1:1/800 A3:1/1600

西部スラッジセンター  
札幌市手稲区手稲山口322番地

図面名	西部スラッジセンター案内図・配置図
-----	-------------------

# 手稲前田第2埋立施設

