下水道管路施設耐震診断調査業務その１

位置図 S=1：15000 (1/2)

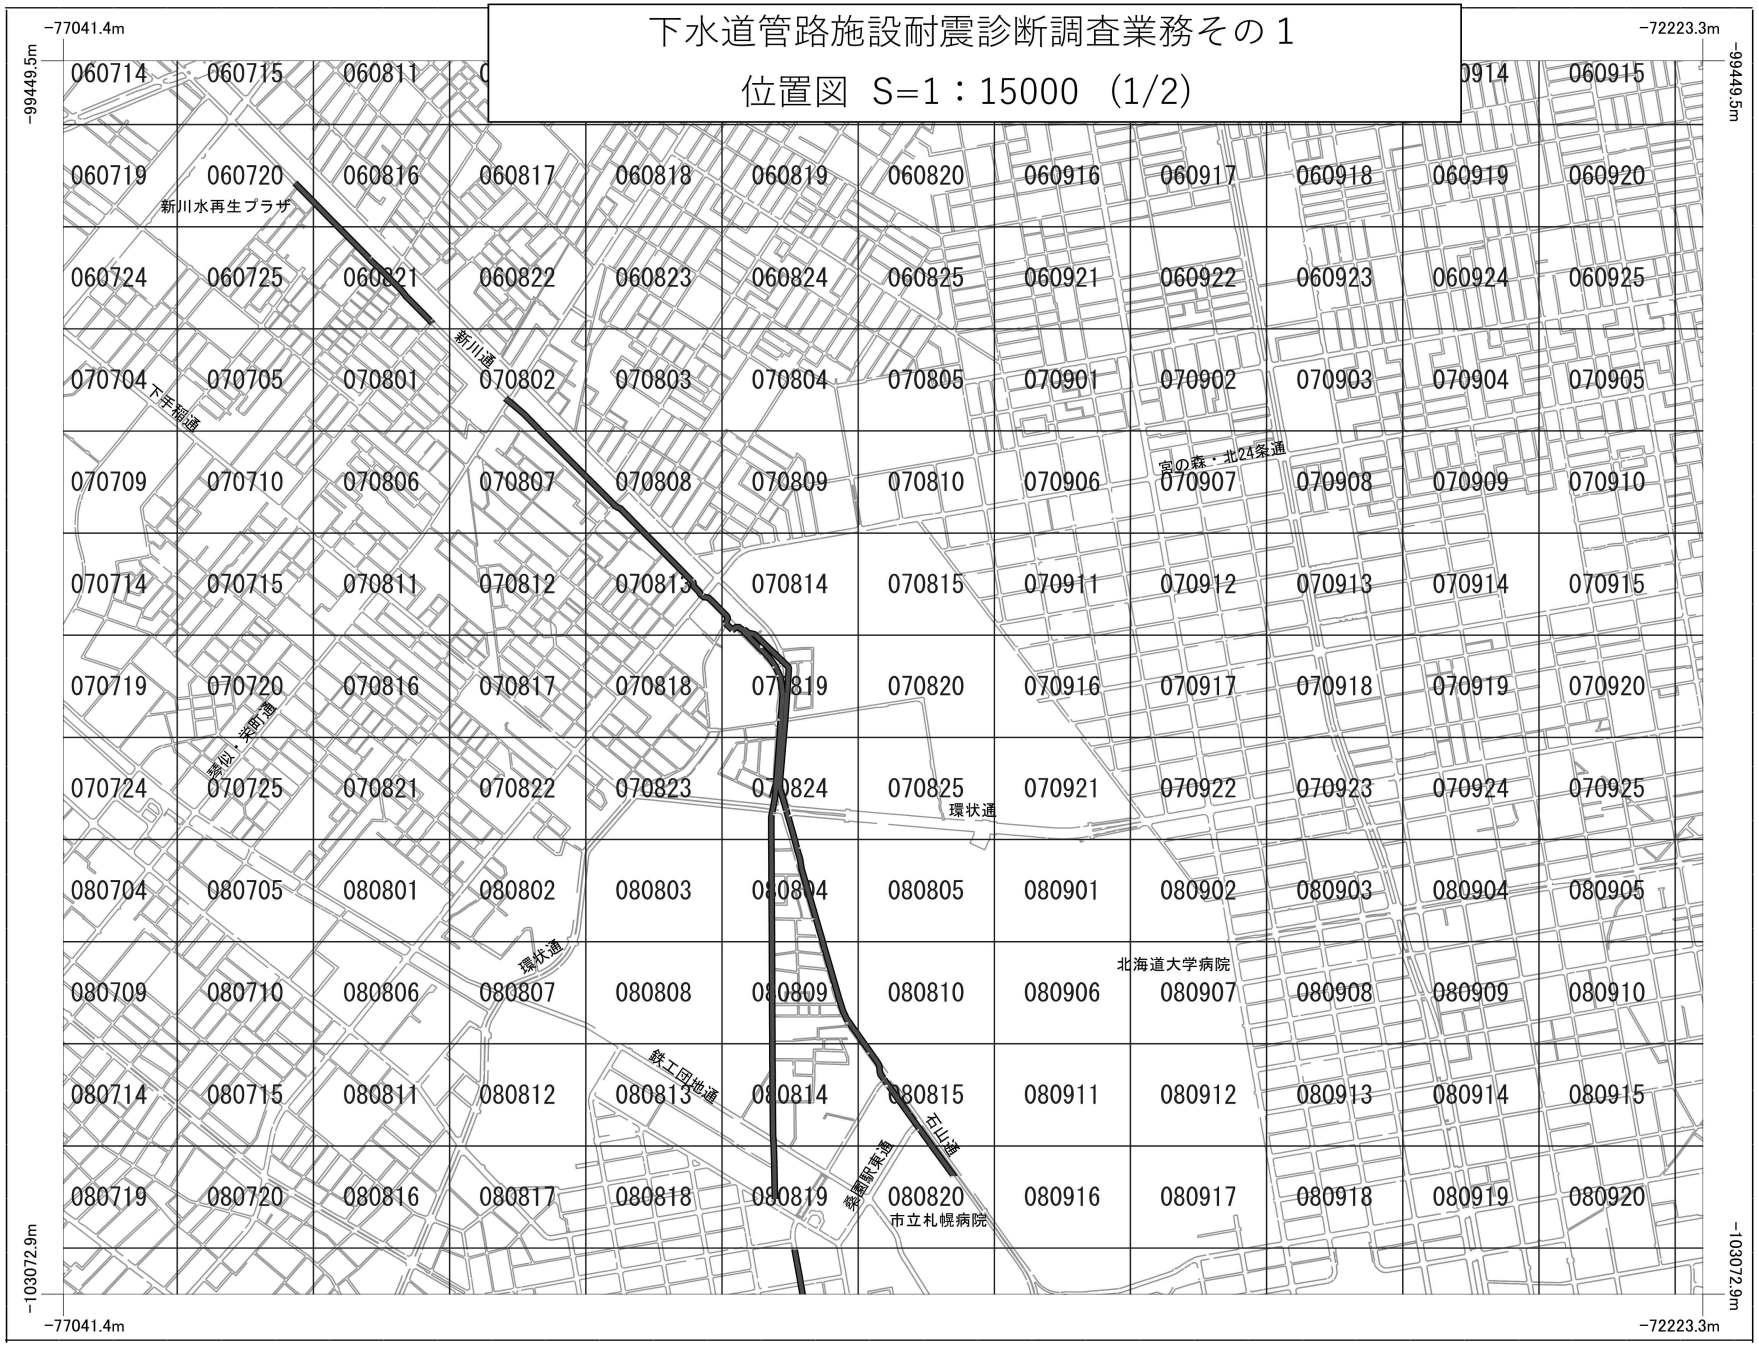

下水道管路施設耐震診断調査業務その１

位置図　S=1：15000　(2/2)