



位置図

札幌市西区八軒9条西7丁目1番65号 新川水再生プラザ

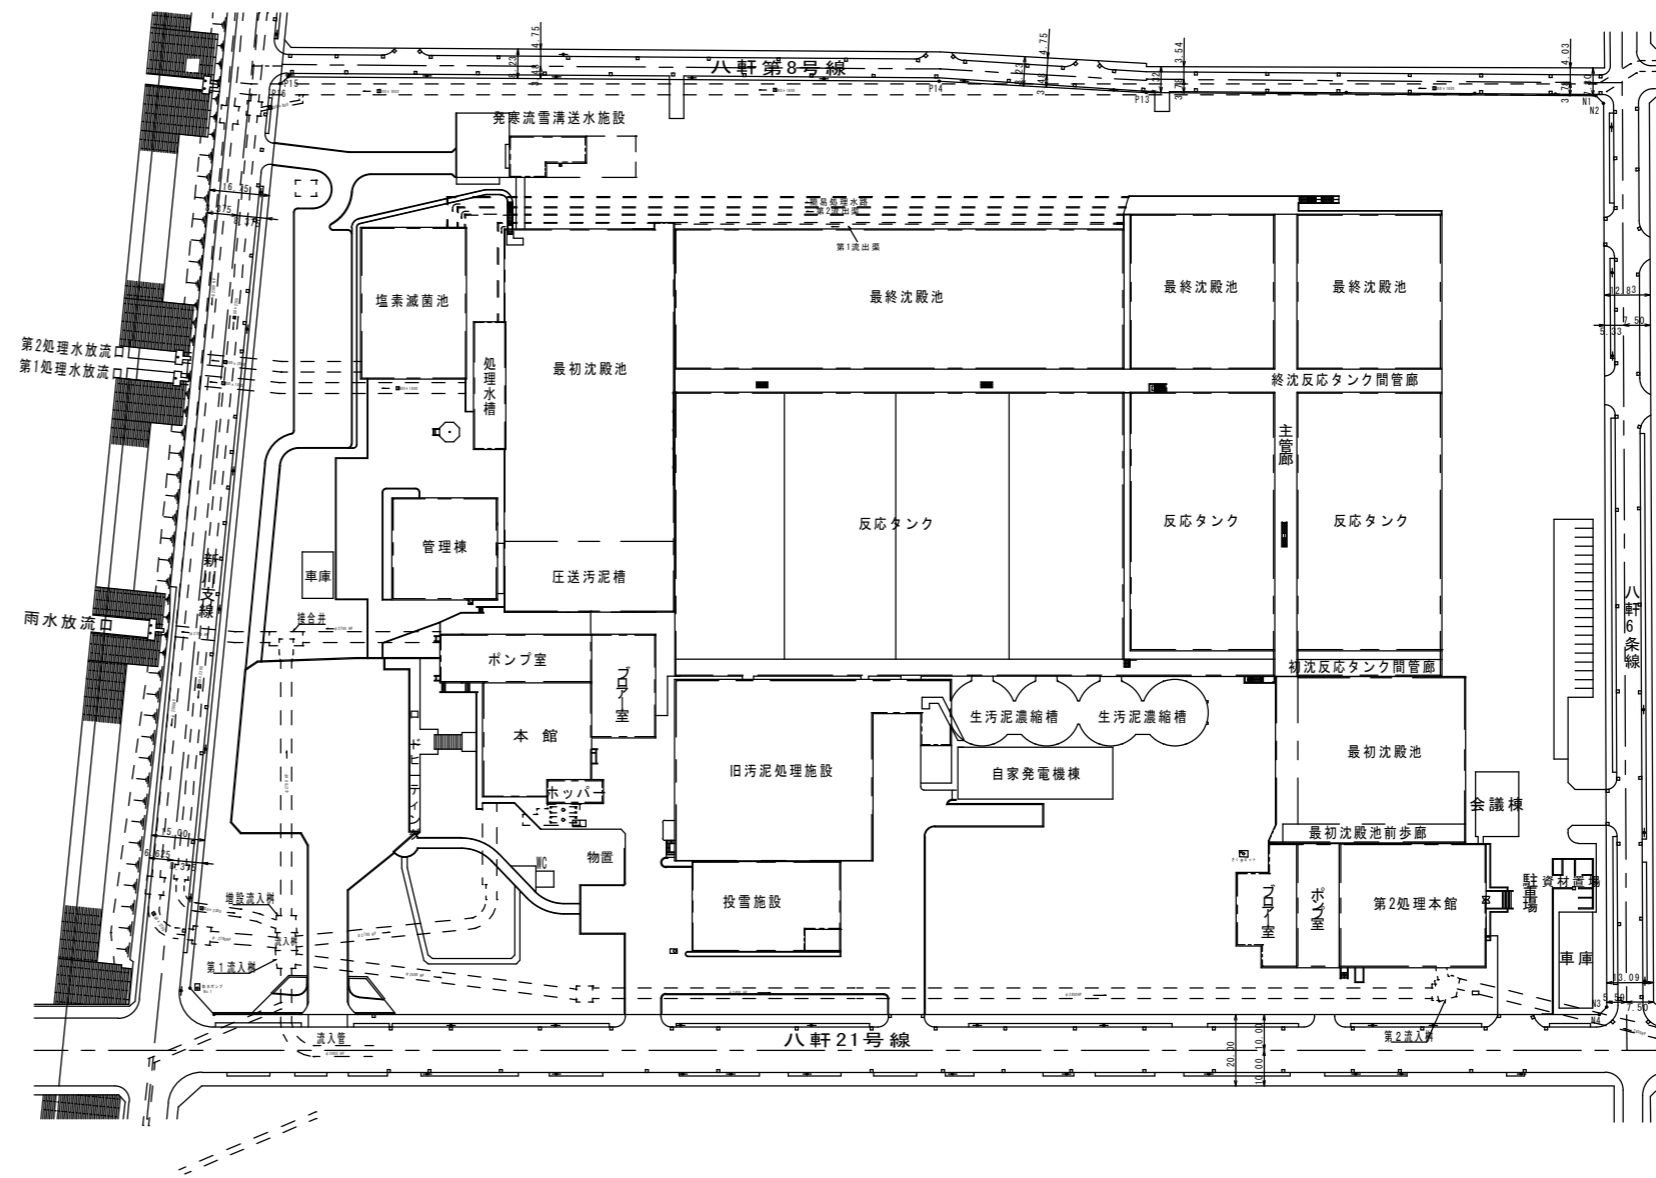


札幌市下水道河川局事業推進部				1 6
役務名	新川水再生プラザほか1施設 消防用設備等点検業務			
図面名	新川水再生プラザ 位置図・配置図			Scale NO SCALE 令和 8年 5月
課長	係長	主設計	製図	

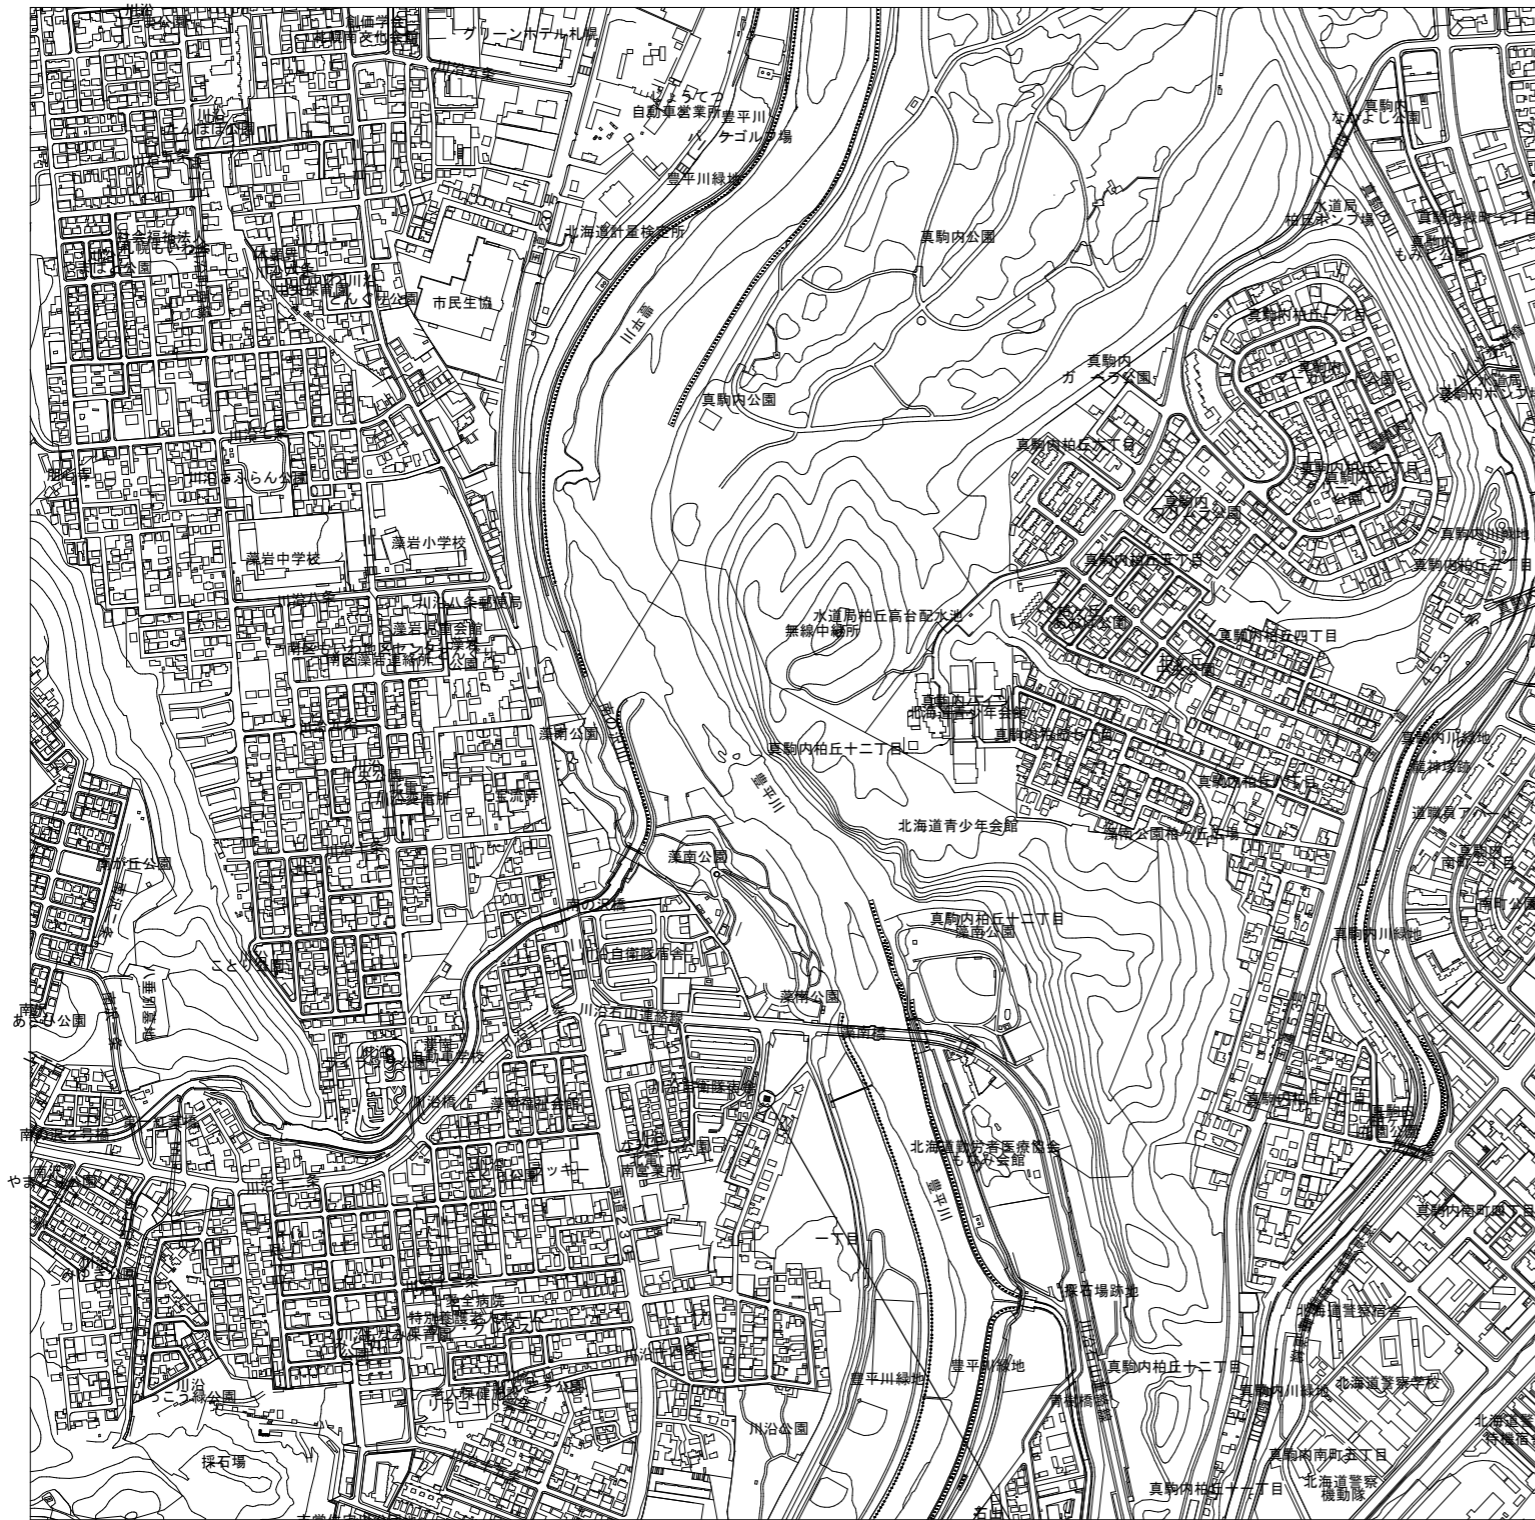


藻岩下第2中継ポンプ場
札幌市南区川沿11条1丁目1828番地

位置図 S = 1 / 5000

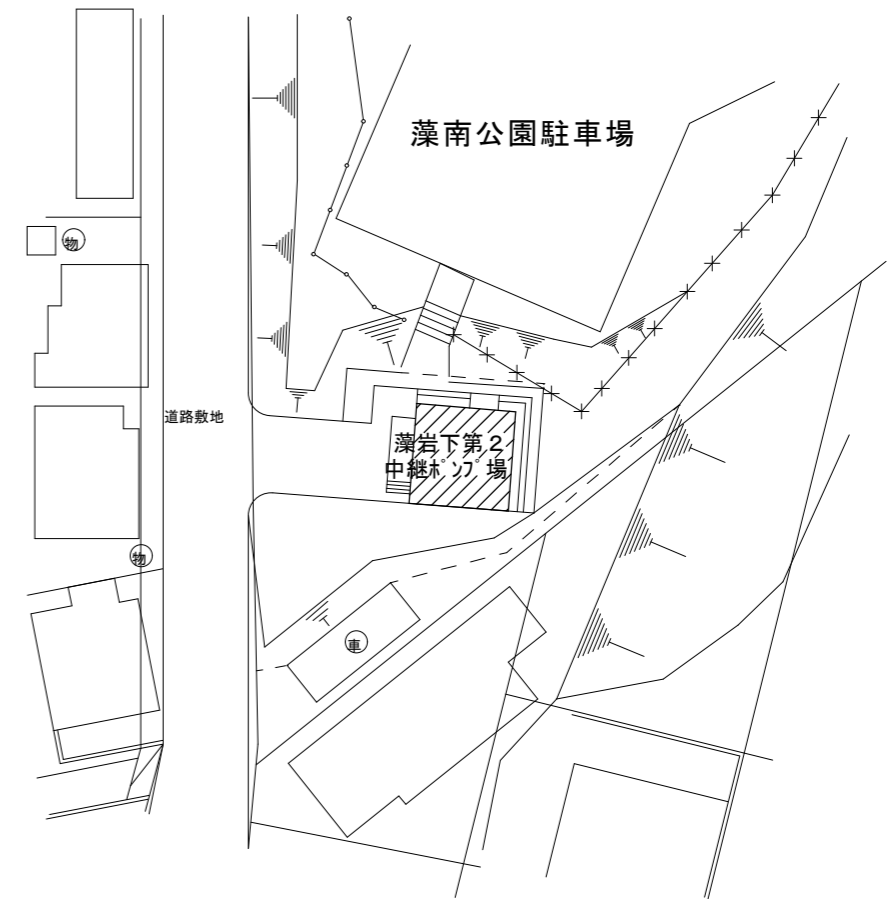


配置図 S = 1 / 250


札幌市下水道河川局事業推進部				2 6
役務名	新川水再生プラザほか1施設 消防用設備等点検業務			
図面名	藻岩下第2中継ポンプ場 位置図・配置図			Scale 図示 令和8年5月
課長	係長	主設計	製図	

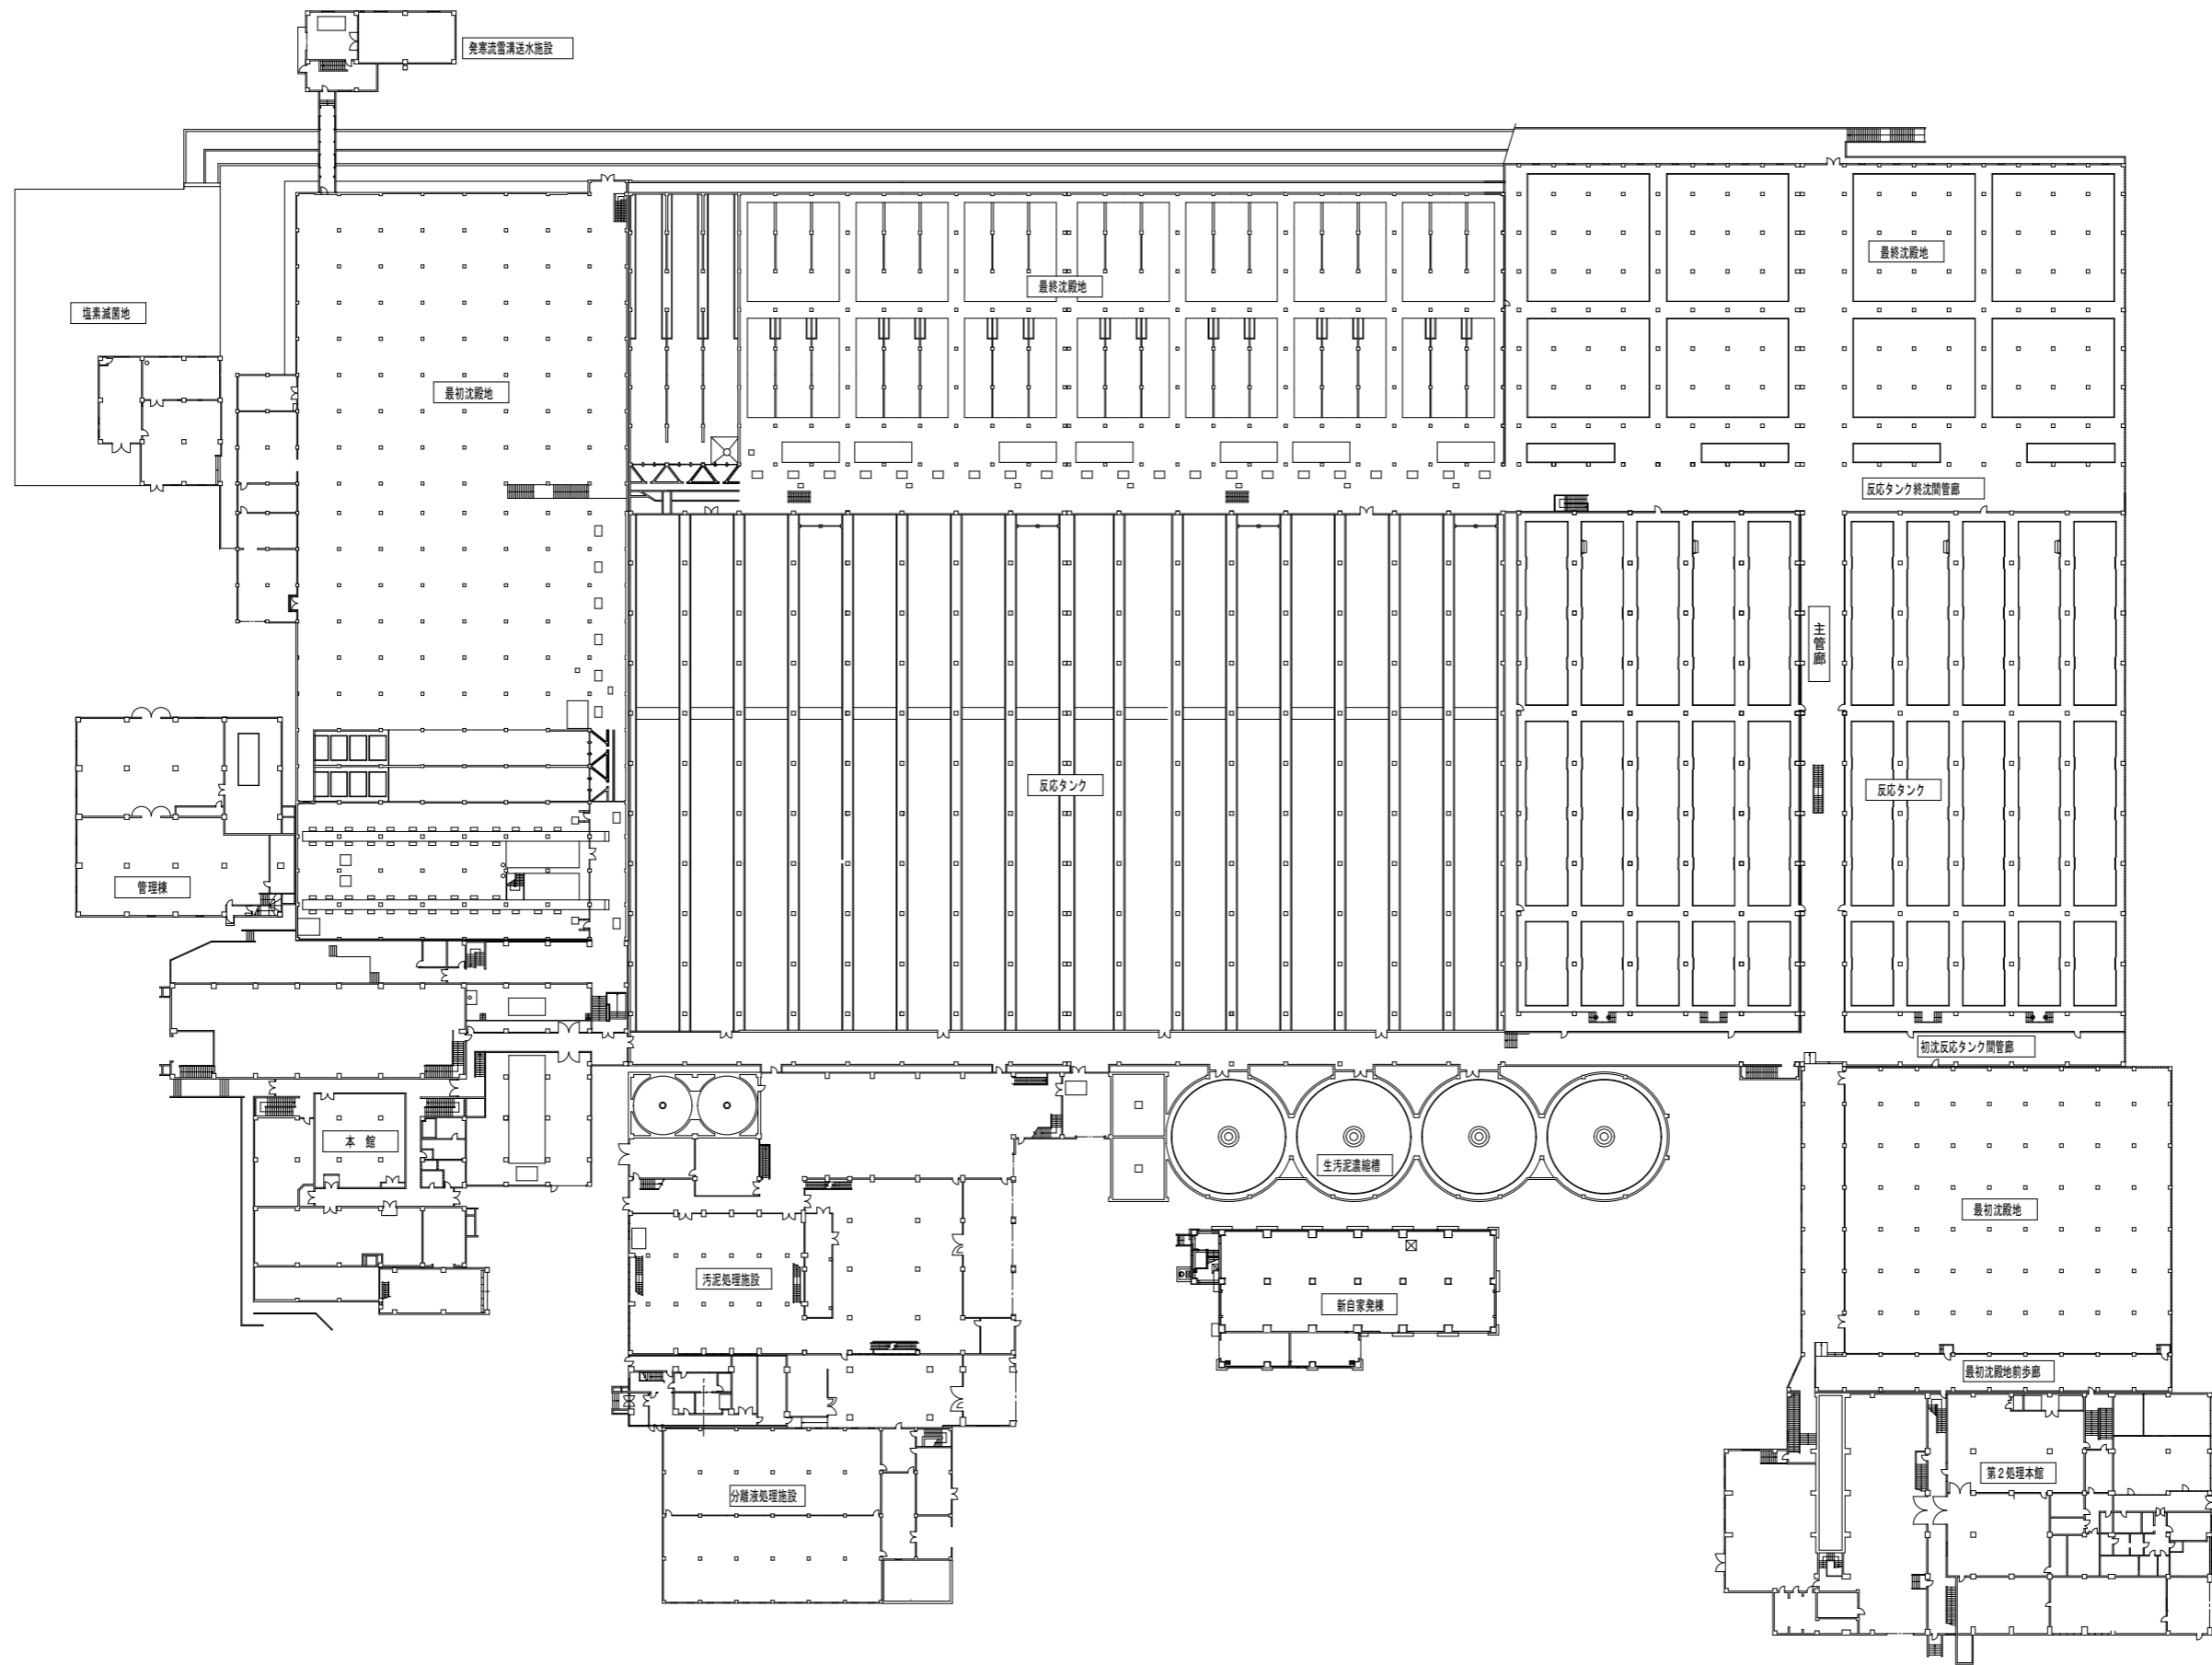


札幌市下水道河川局事業推進部				3 6
役務名	新川水再生プラザほか1施設 消防用設備等点検業務			
図面名	新川水再生プラザ 1階平面図			Scale NO SCALE 令和 8年 5月
課長	係長	主設計	製図	

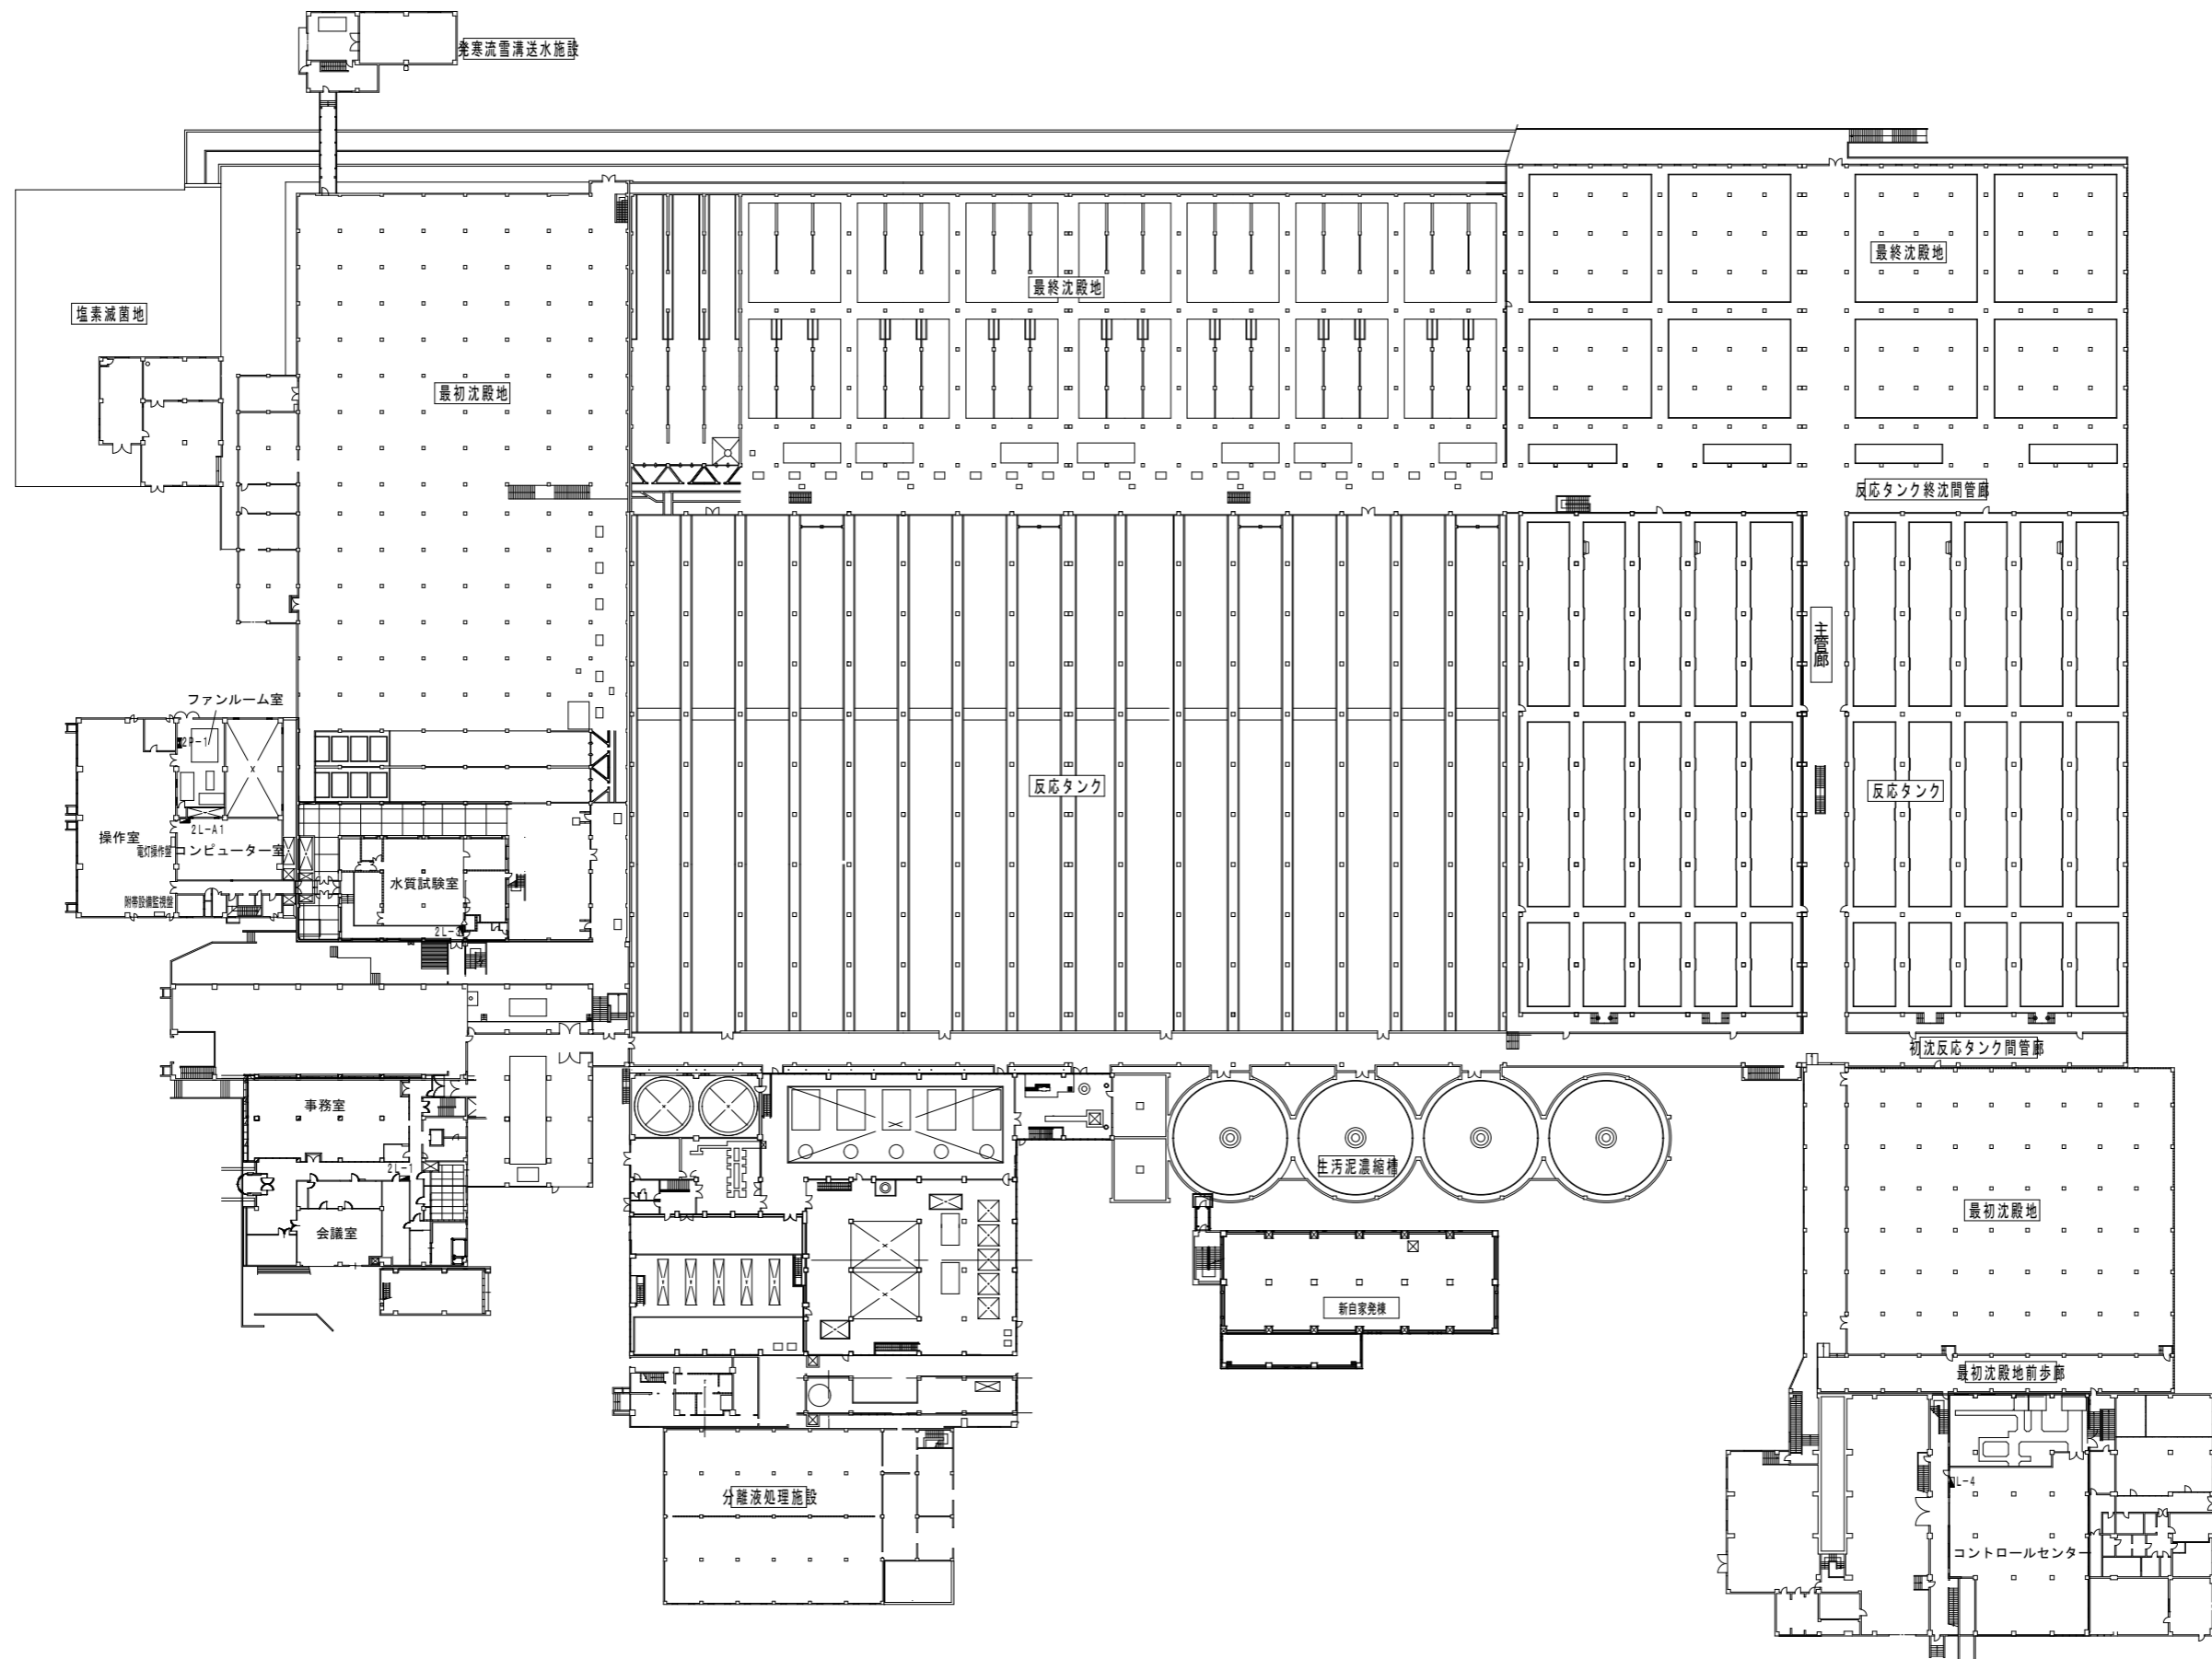


札幌市下水道河川局事業推進部				4 6
役務名	新川水再生プラザほか1施設 消防用設備等点検業務			
図面名	新川水再生プラザ 2階平面図			Scale NO SCALE 令和 8年 5月
課長	係長	主設計	製図	

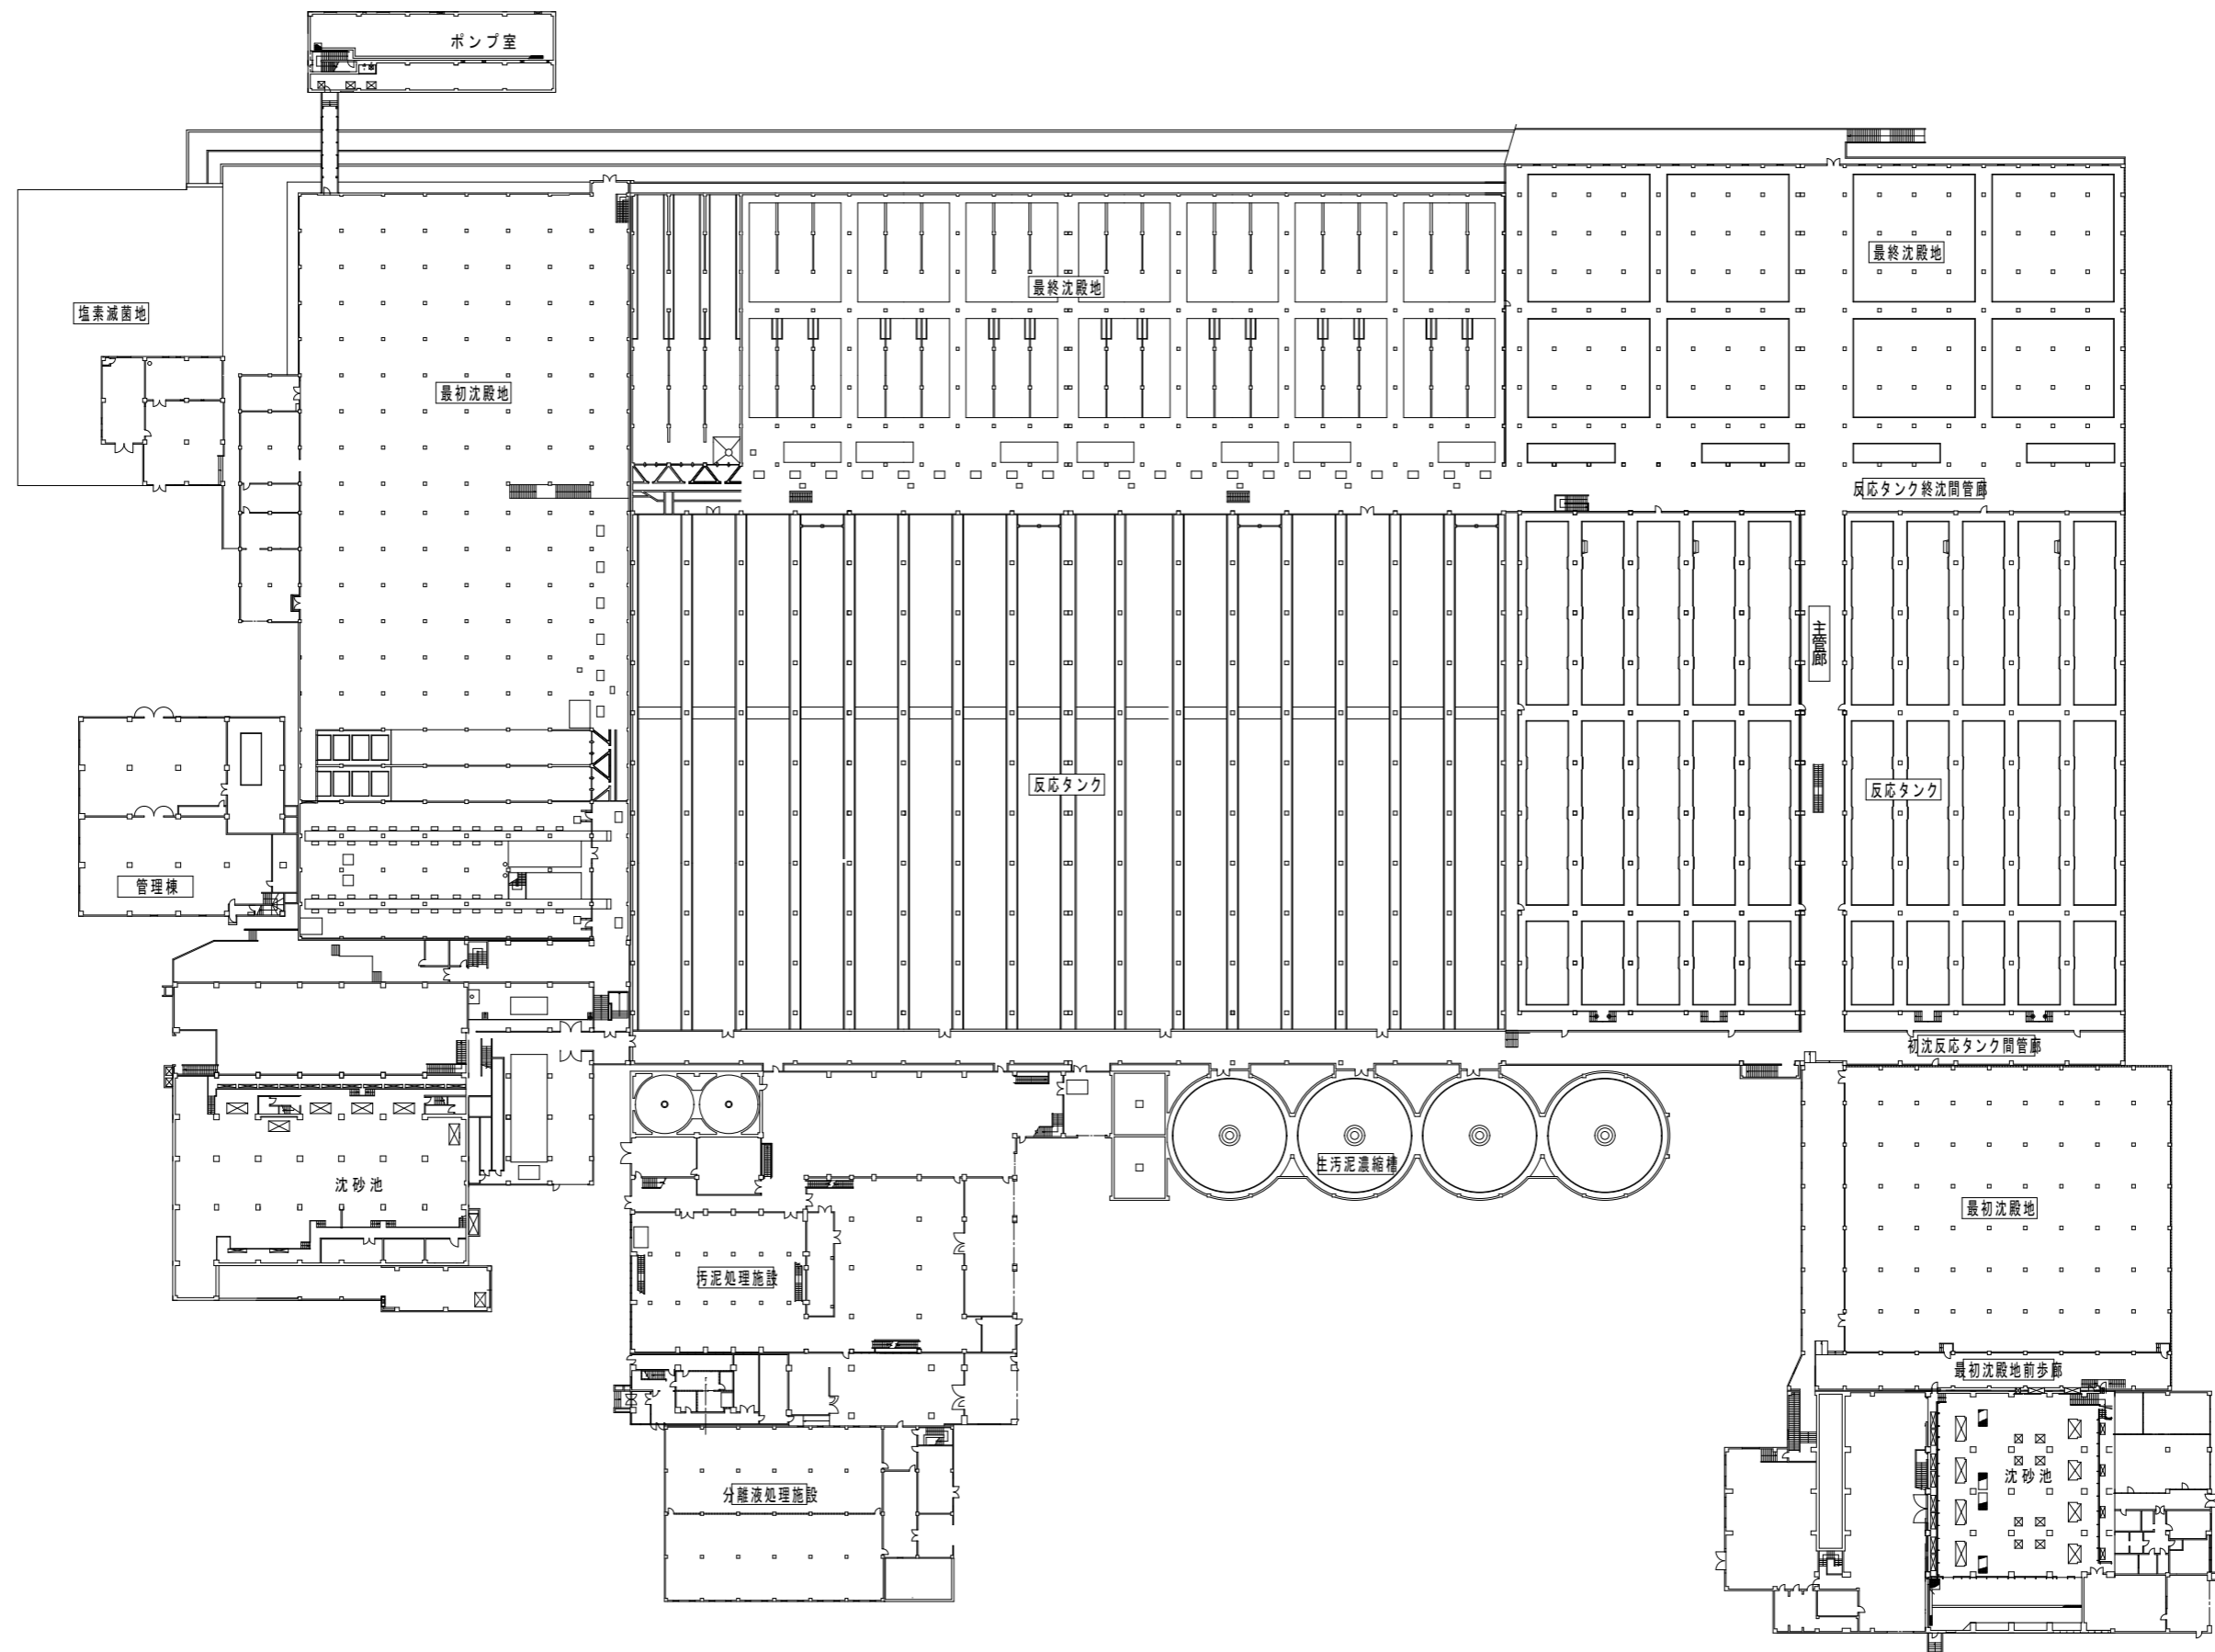

札幌市下水道河川局事業推進部				5 6
役務名	新川水再生プラザほか1施設 消防用設備等点検業務			
図面名	新川水再生プラザ 地階平面図			Scale NO SCALE 令和 8年 5月
課長	係長	主設 任計	製 図	

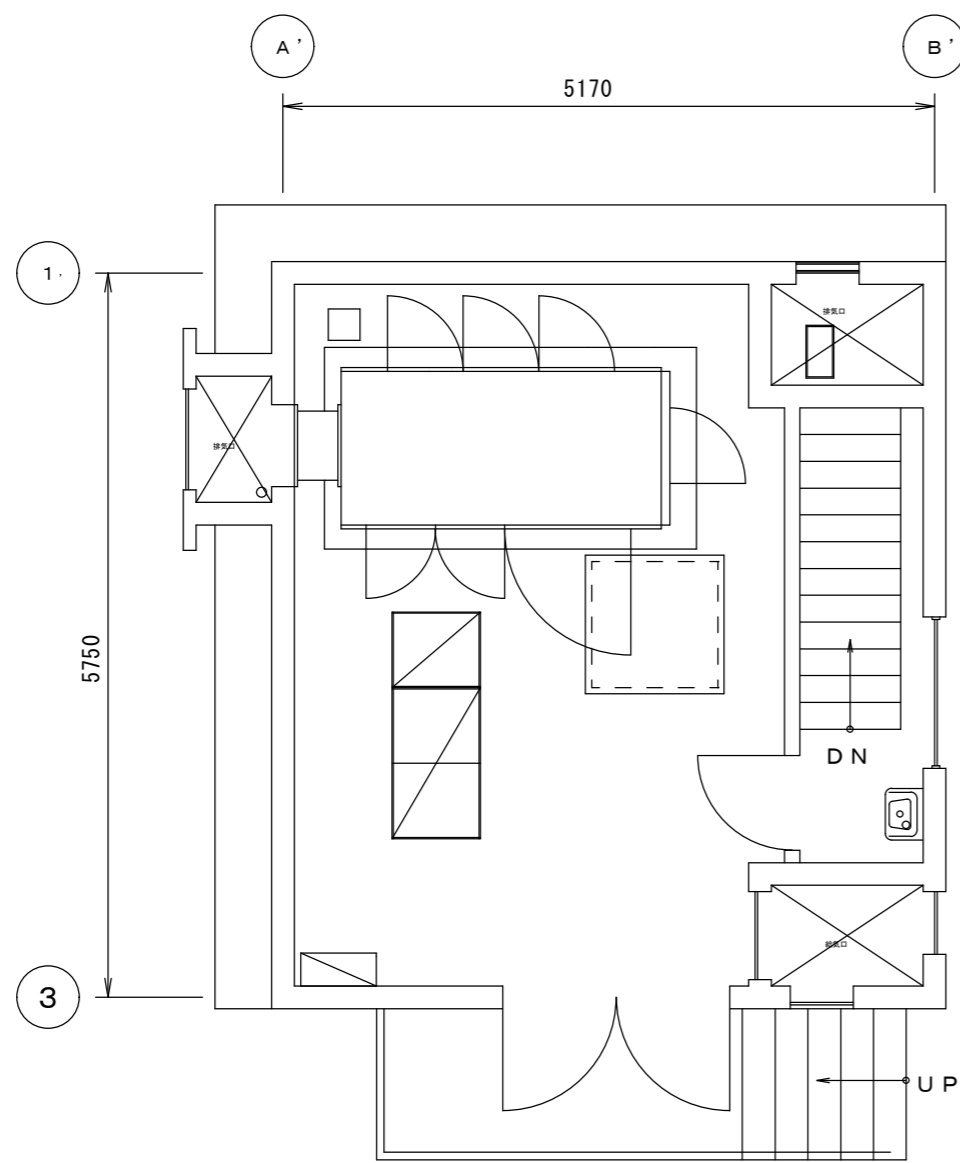

1階 平面図

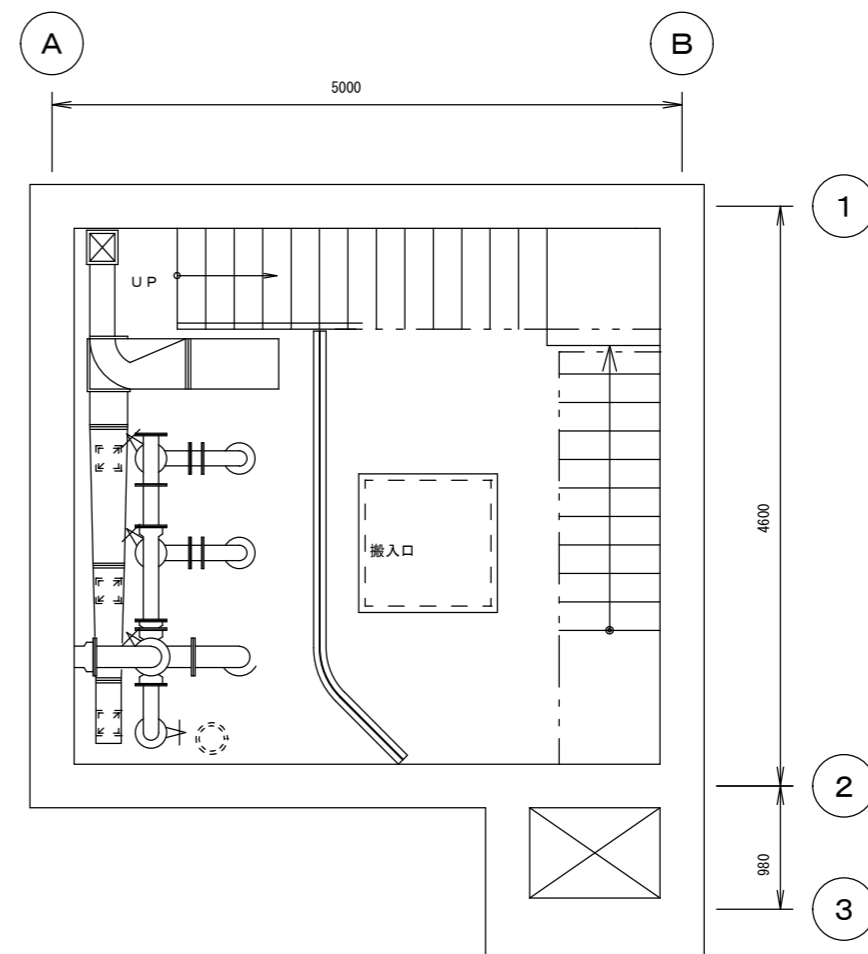

地下1階 平面図

札幌市下水道河川局事業推進部				6 6
役務名	新川水再生プラザほか1施設 消防用設備等点検業務			
図面名	藻岩下第2中継ポンプ場 1階・地階平面図			Scale NO SCALE 令和8年5月
課長	係長	主設 任許	製 図	