


創成川水再生プラザ

施工場所 札幌市北区麻生町8丁目1番15号

創成川水再生プラザ





位置図 S=1/10000

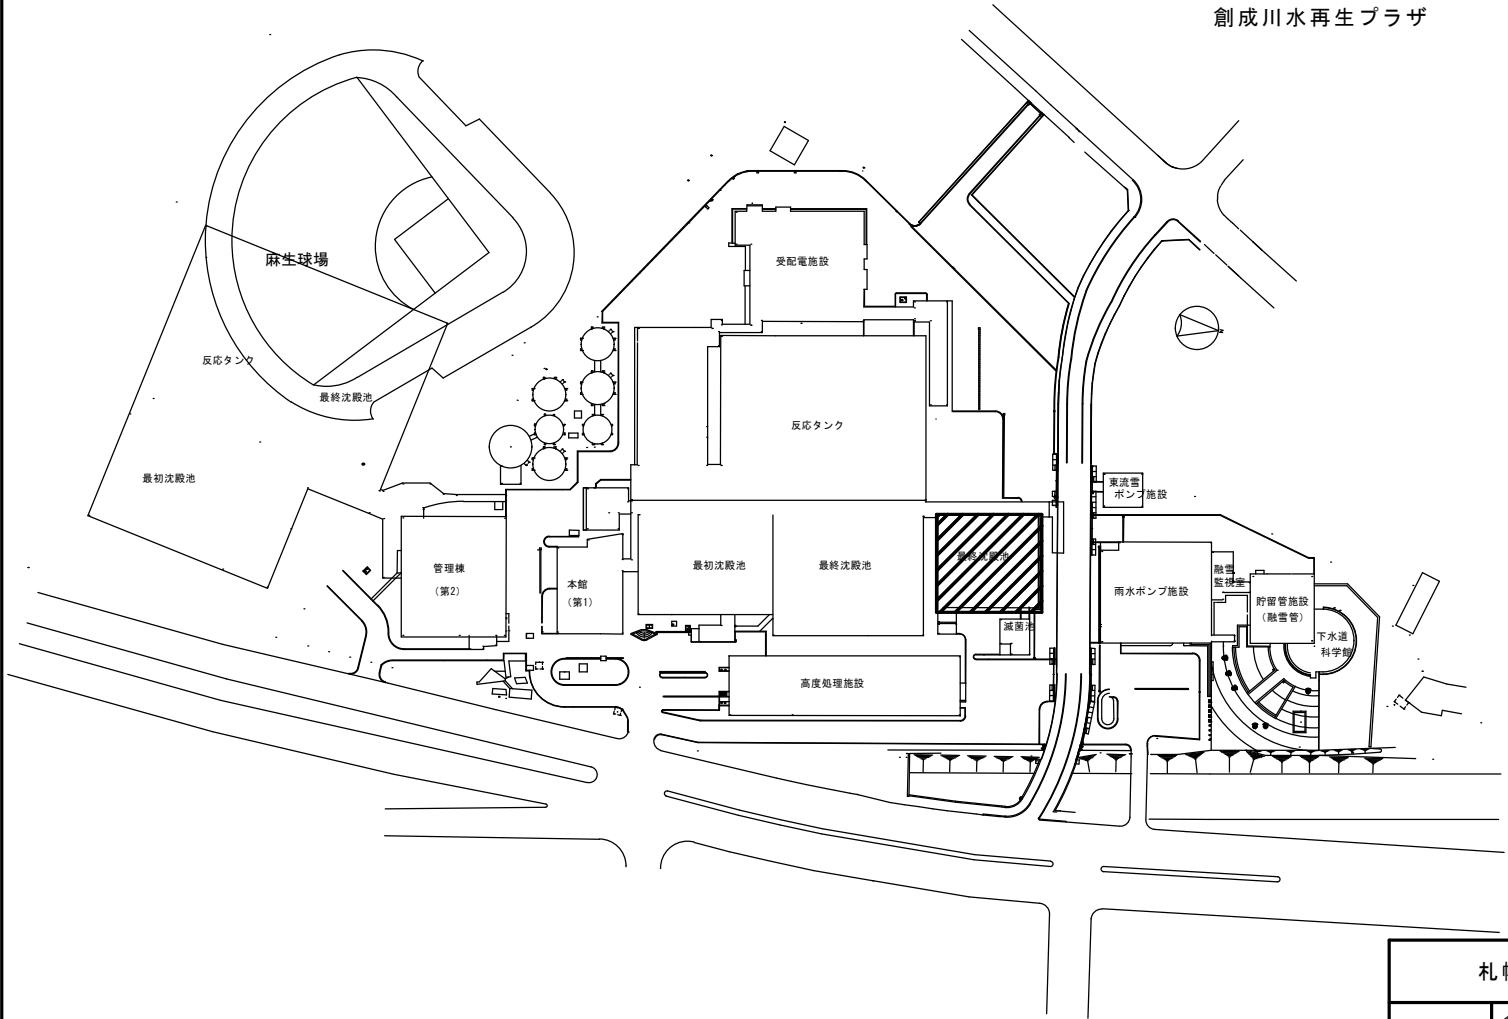

は、今回施工場所を示す。

札幌市下水道河川局事業推進部				1 / 3
役務名	創成川水再生プラザ第1処理施設 No.1-2 最終沈殿池スカムスキマ修繕業務			
図面名	位置図			
所長	係長	設計主計任	製図	Scale S=Free
				令和8年6月

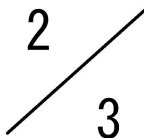札幌市下水道河川局事業推進部				
役 務 名	創成川水再生プラザ第1処理施設 No.1-2最終沈殿池スカムスキマ修繕業務			
図 面 名	平面・断面図			
所 長	係 長	設 主 計 任	製 図	Scale S=Free
				令和8年6月

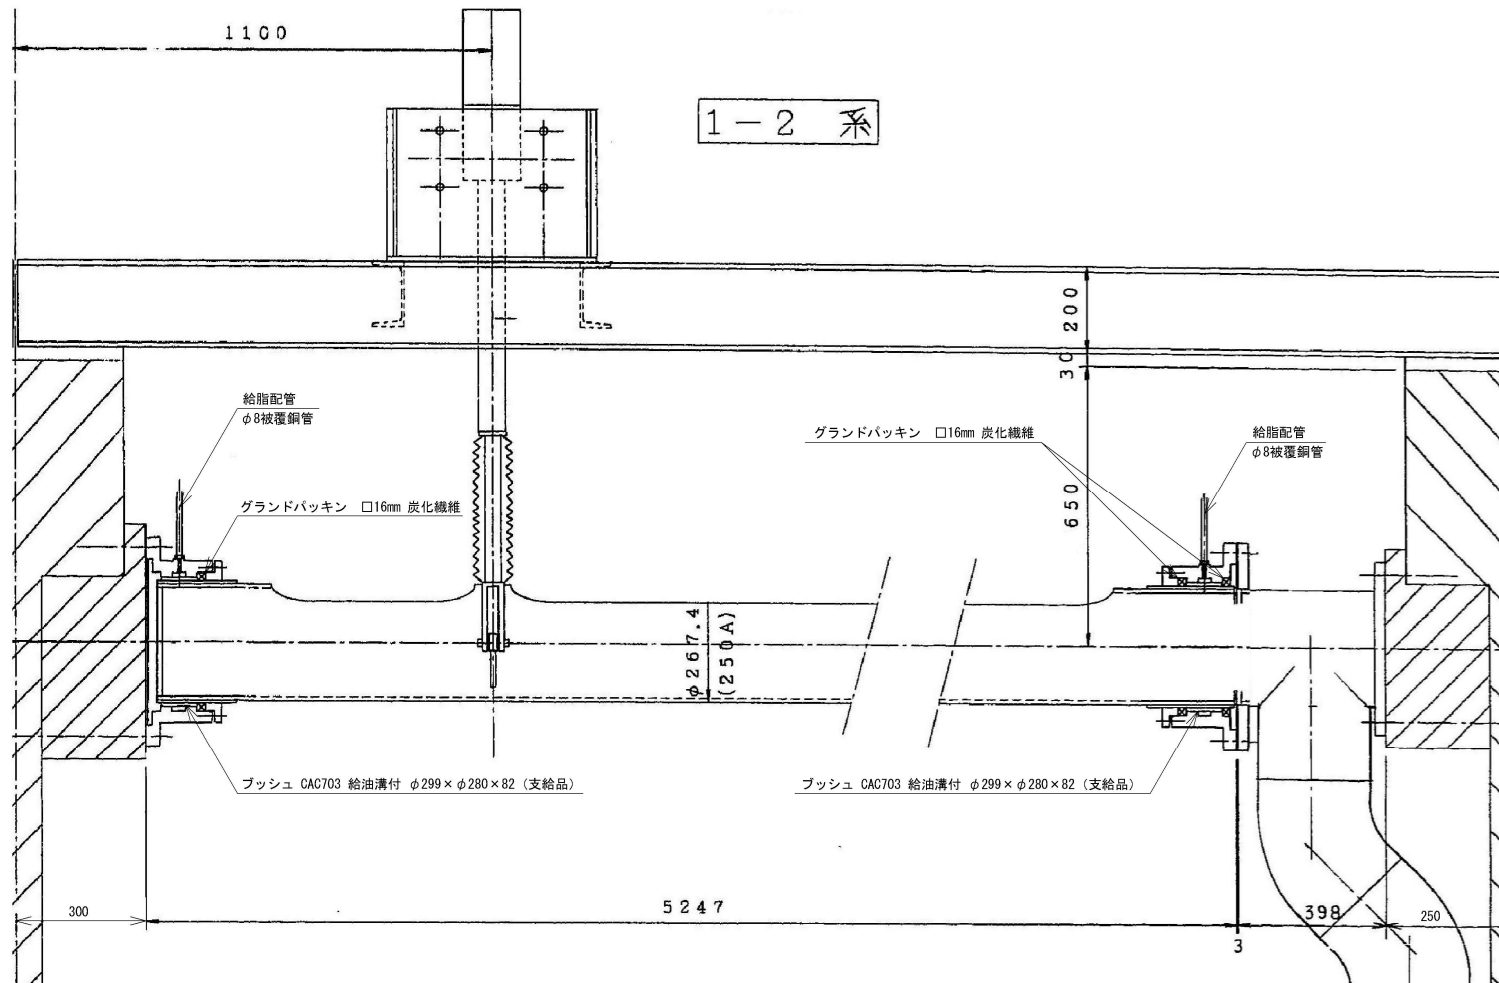

N o . 1 - 2 最終沈殿池の壁及び床を清掃すること。

スカムスキマのブッシュ、グランドパッキン、給油配管の交換を行うこと。
ブッシュは支給品とする。

スカムパイプ、軸受け部に塗装(3種ケレン+コーラールフリー系樹脂系塗料下塗り2回+上塗り2回)を行うこと。

清掃に必要な処理水、清掃用具は本市のものを使用可能である。

池槽排水、復旧は本市が行う。

本工事で発生した有価金属は搬出前及び厚別水再生プラザ貯留施設へ搬出後にそれぞれ写真撮影を行うこと。

副産物が発生した場合には、分別し、札幌市に引き渡すこと。

軸受部のパッキンは石綿含有(レベル3)とみなし、適切に作業を行うこと。

札幌市下水道河川局事業推進部				3 / 3
役務名	創成川水再生プラザ第1処理施設 N o . 1 - 2 最終沈殿池スカムスキマ修繕業務			
図面名	詳細図			
所長	係長	設主 計任	製 図	Scale S=Free
				令和8年6月