


創成川水再生プラザ

施工場所 札幌市北区麻生町8丁目1番15号

創成川水再生プラザ




位置図 S=1/10000

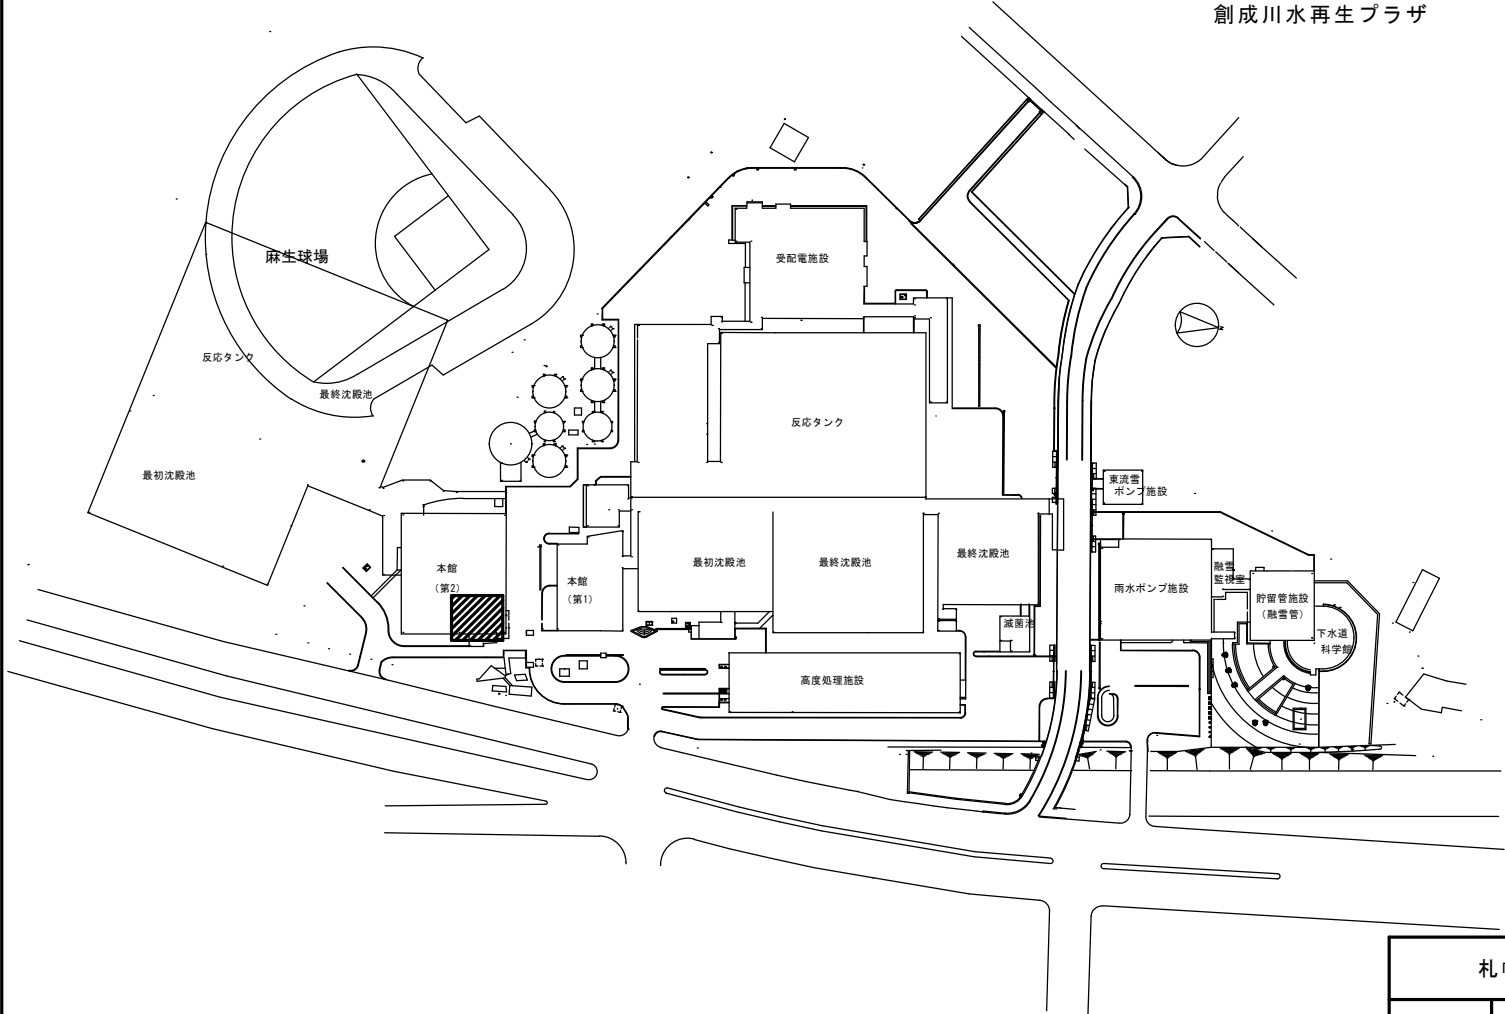

 は、今回施工場所を示す。

札幌市下水道河川局事業推進部				1 / 2
役務名	創成川水再生プラザ第2処理施設 本館2階会議室業務用エアコン修繕業務			
図面名	位置図			
所長	係長	設主 計任	製 図	Scale S=Free
				令和8年7月

第2処理施設本館2階

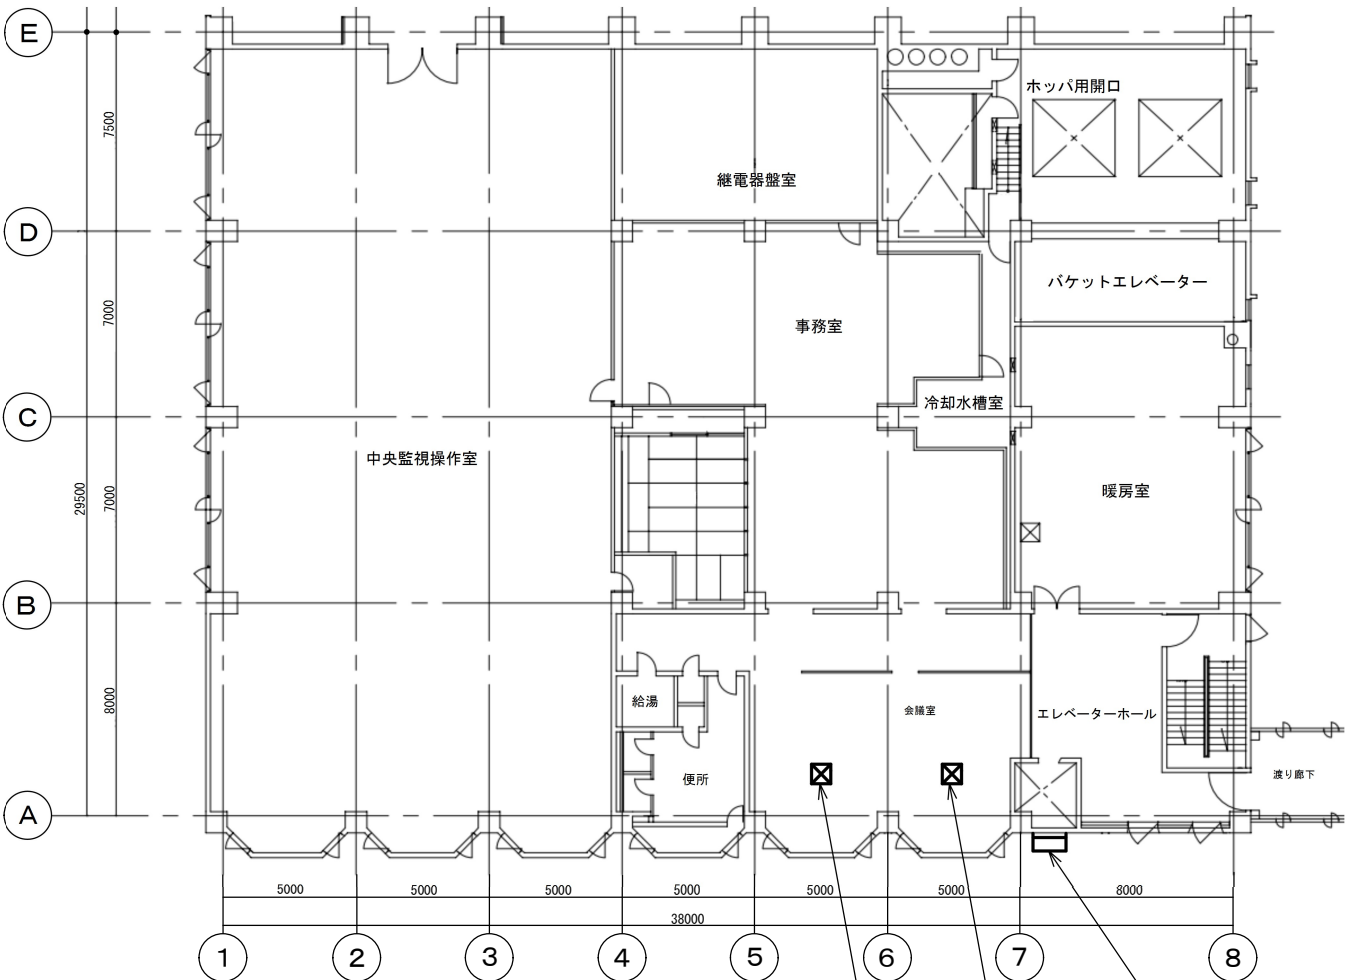



下記については既設を使用すること。

- ・天井開口
- ・吊りボルト
- ・冷媒管
- ・電気配線

室外機

天井開口

キープラン

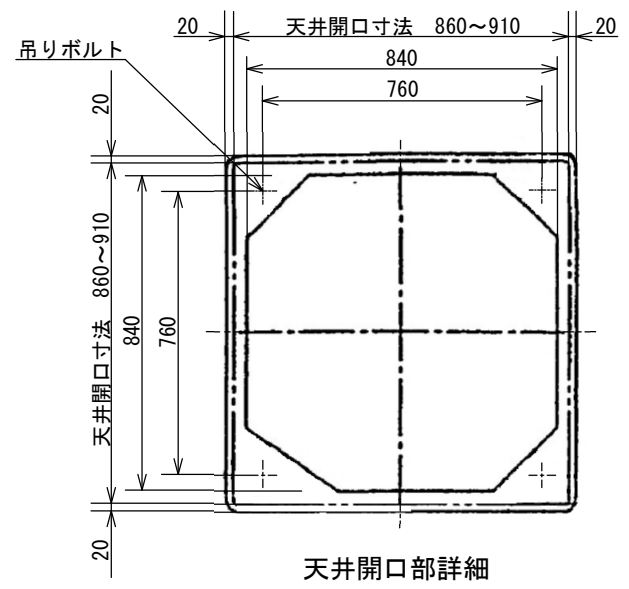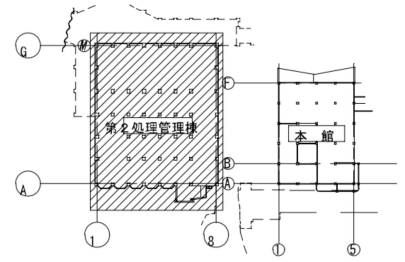

札幌市下水道河川局事業推進部				2 / 2
役務名	創成川水再生プラザ第2処理施設 本館2階会議室業務用エアコン修繕業務			
図面名	詳細図			
所長	係長	設計任	製図	Scale S=Free
				令和8年7月