



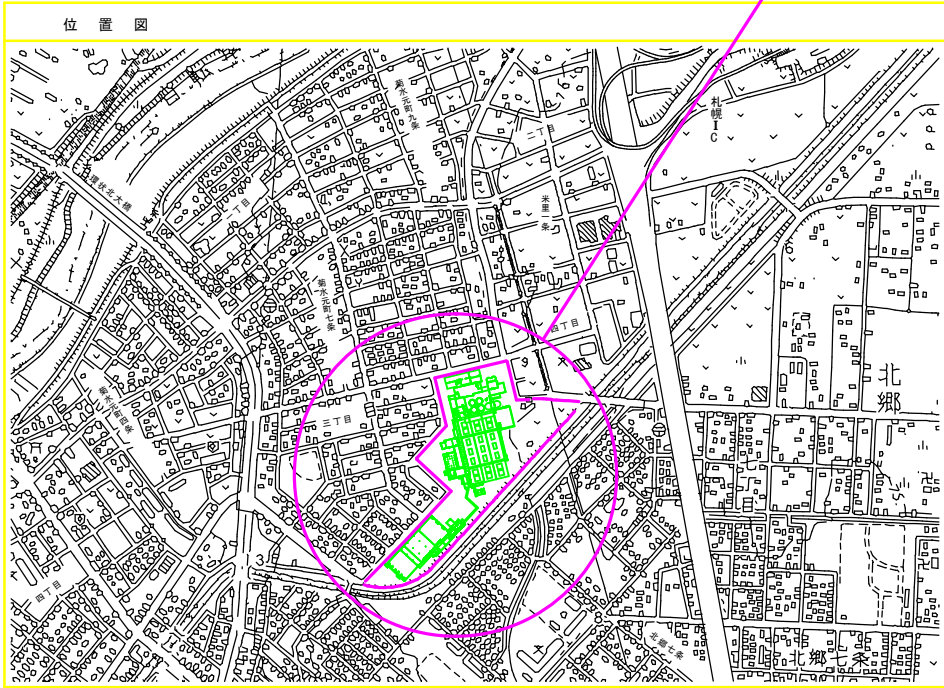

工事場所
札幌市白石区豊水元町5条3丁目5番1号

施工位置：敷地西側、屋外広告物基礎

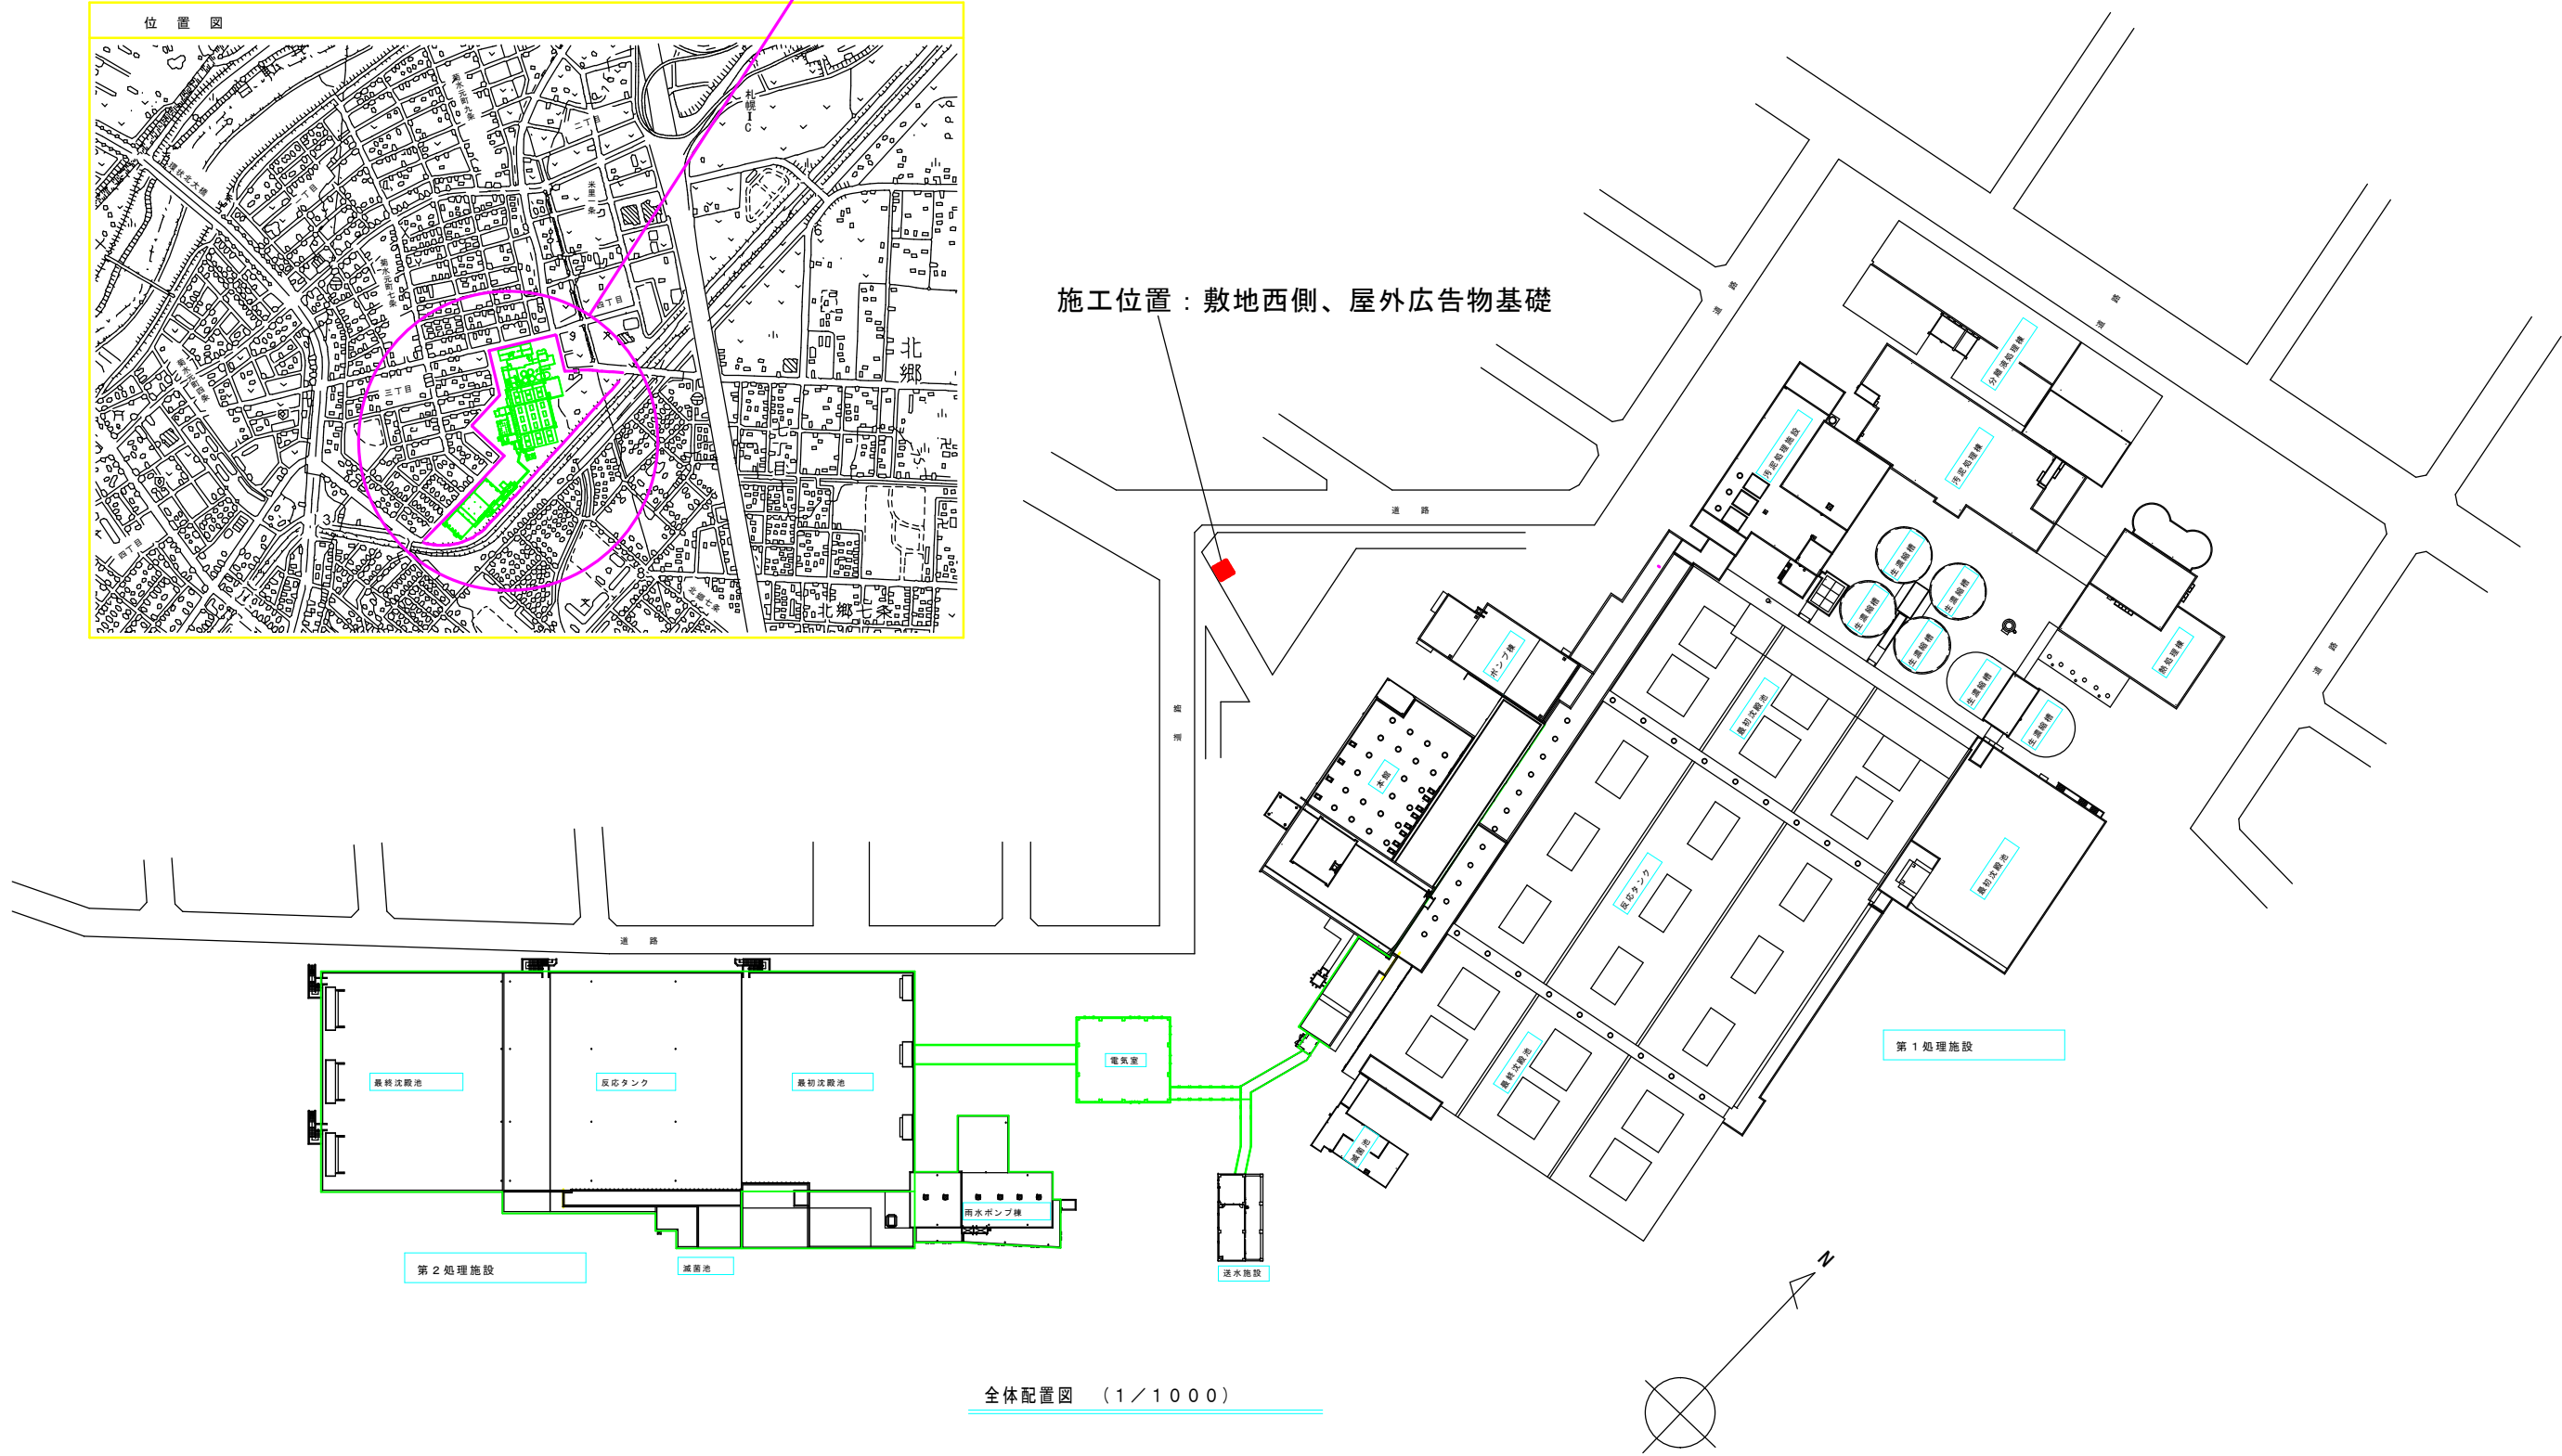

全体配置図 (1/1000)

札幌市下水道河川局事業推進部豊平川水処理センター	所長	係長	設計	製図	令和8年7月	豊平川水再生プラザ屋外広告物基礎化粧モルタル修繕業務	図番
						豊平川水再生プラザ 位置図	
						縮尺	

