


日常清掃部分


毎日



2日1回 青色

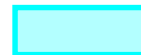

1週1回 黄色

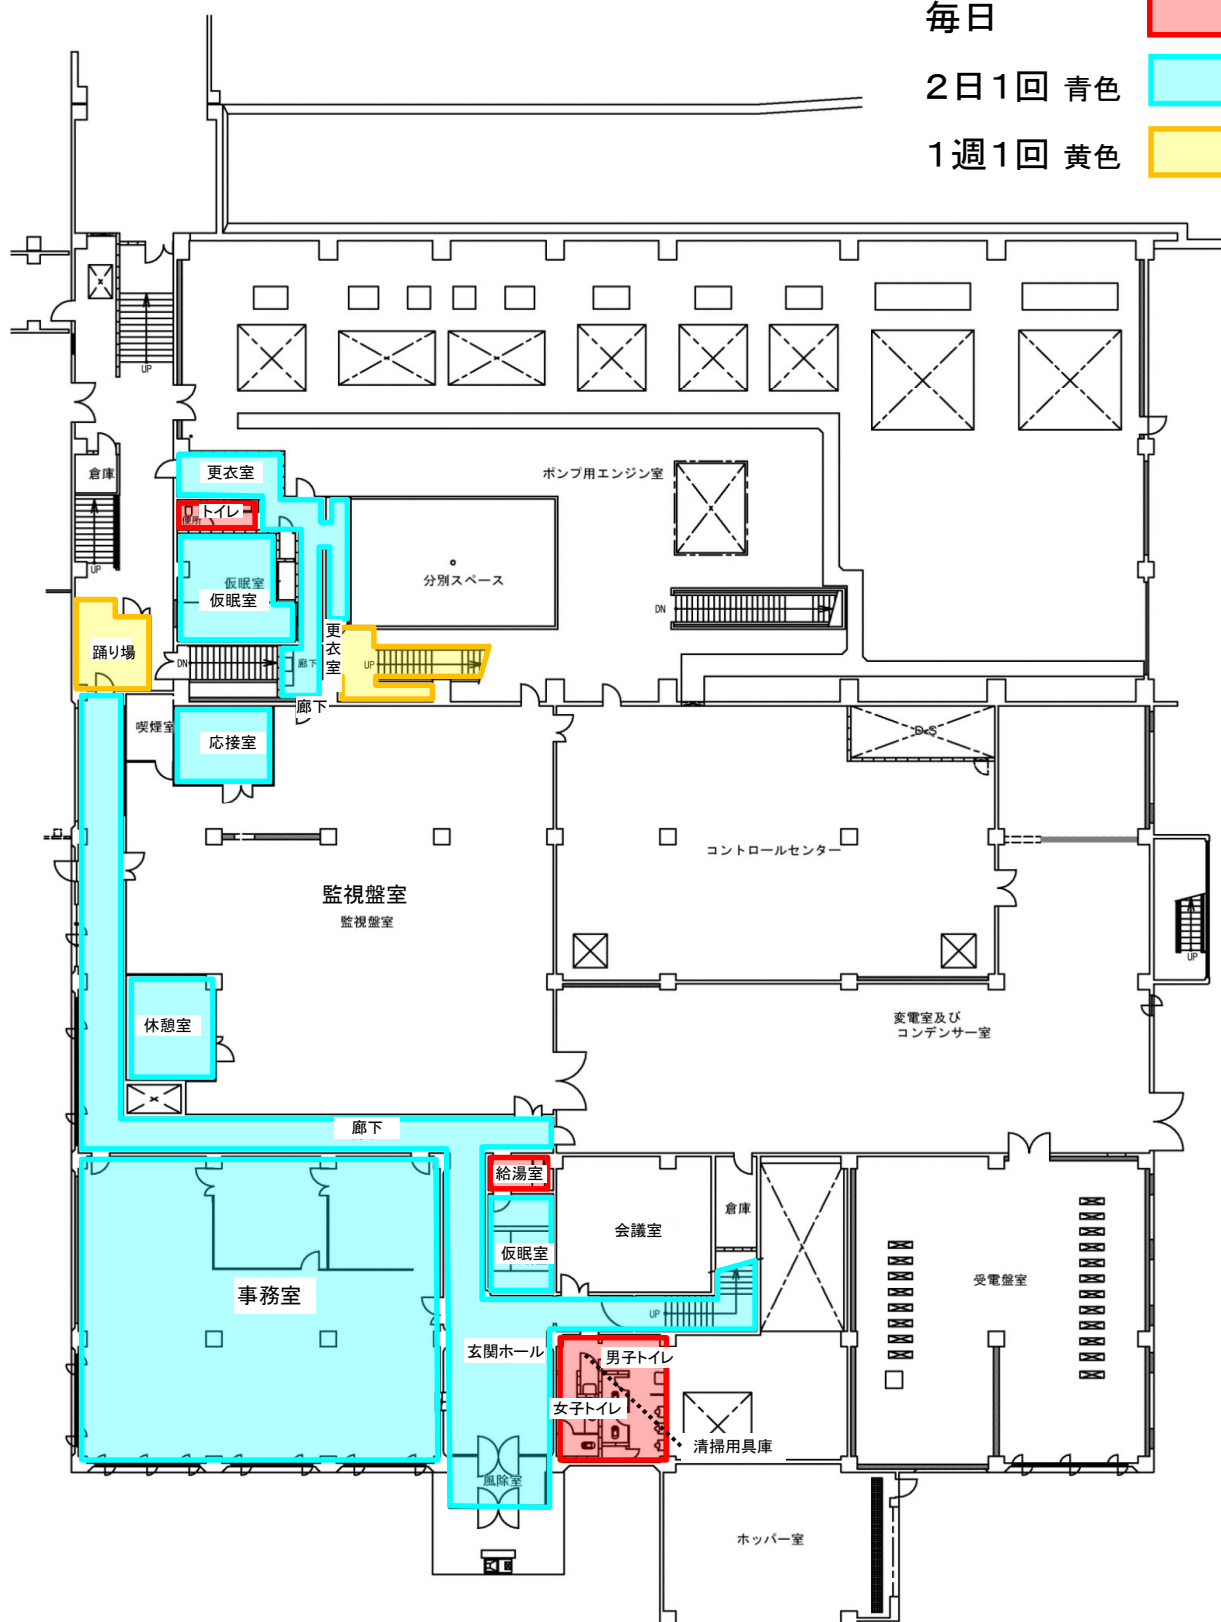


1階平面図 S=1:300

日常清掃部分


毎日



2日1回 青色

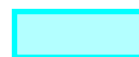

1週1回 黄色

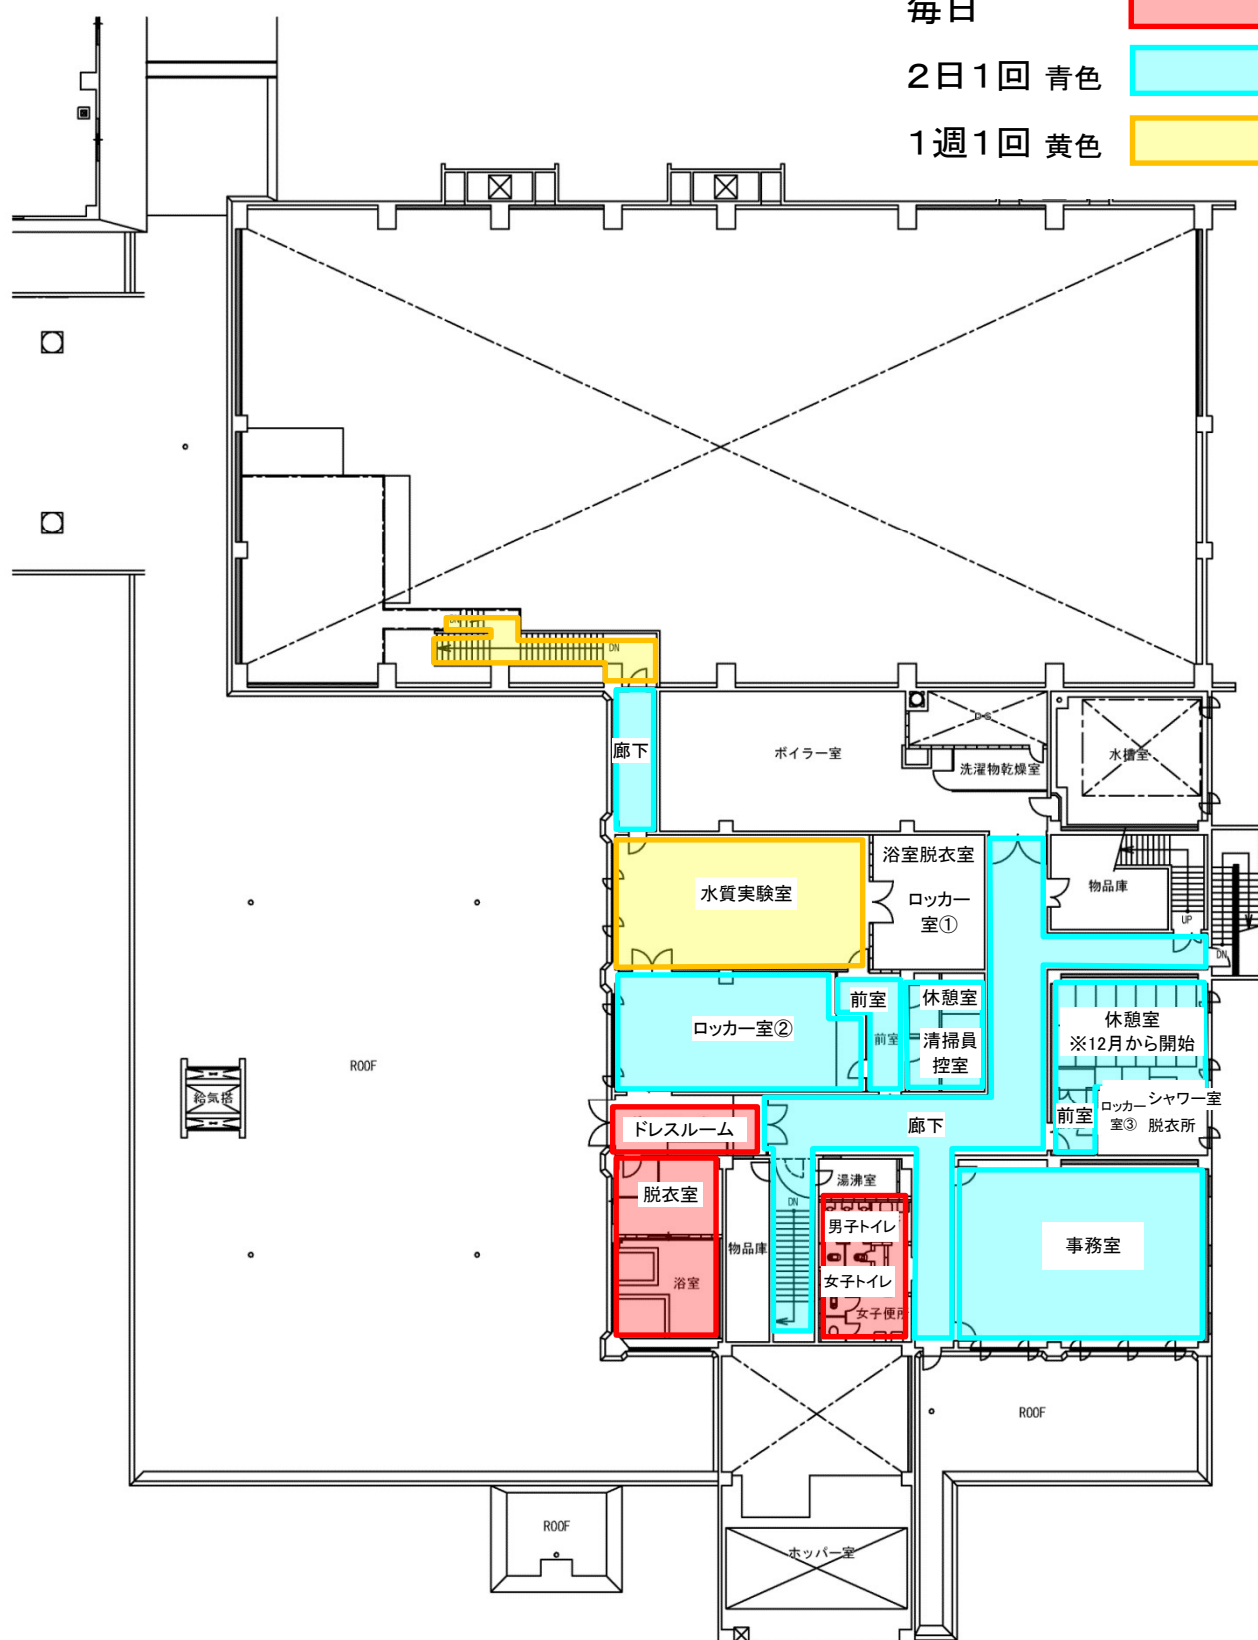


2階平面図 S=1:300

日常清掃部分


每日

2日1回 青色

1週1回 黄色

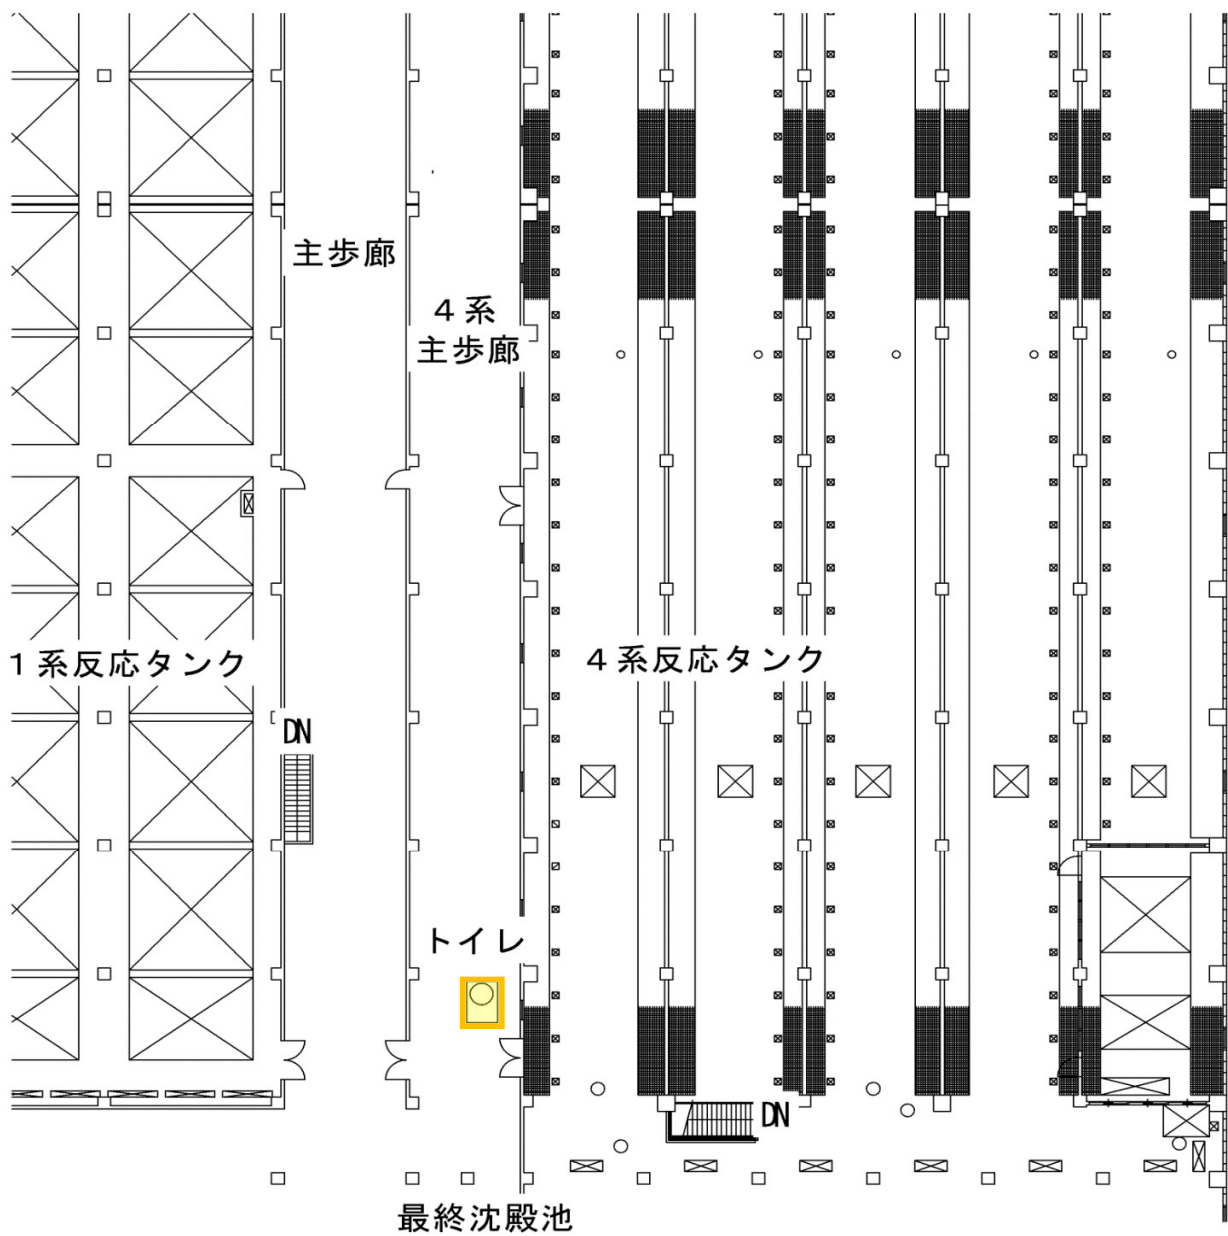

4系主歩廊トイレ S=1:300

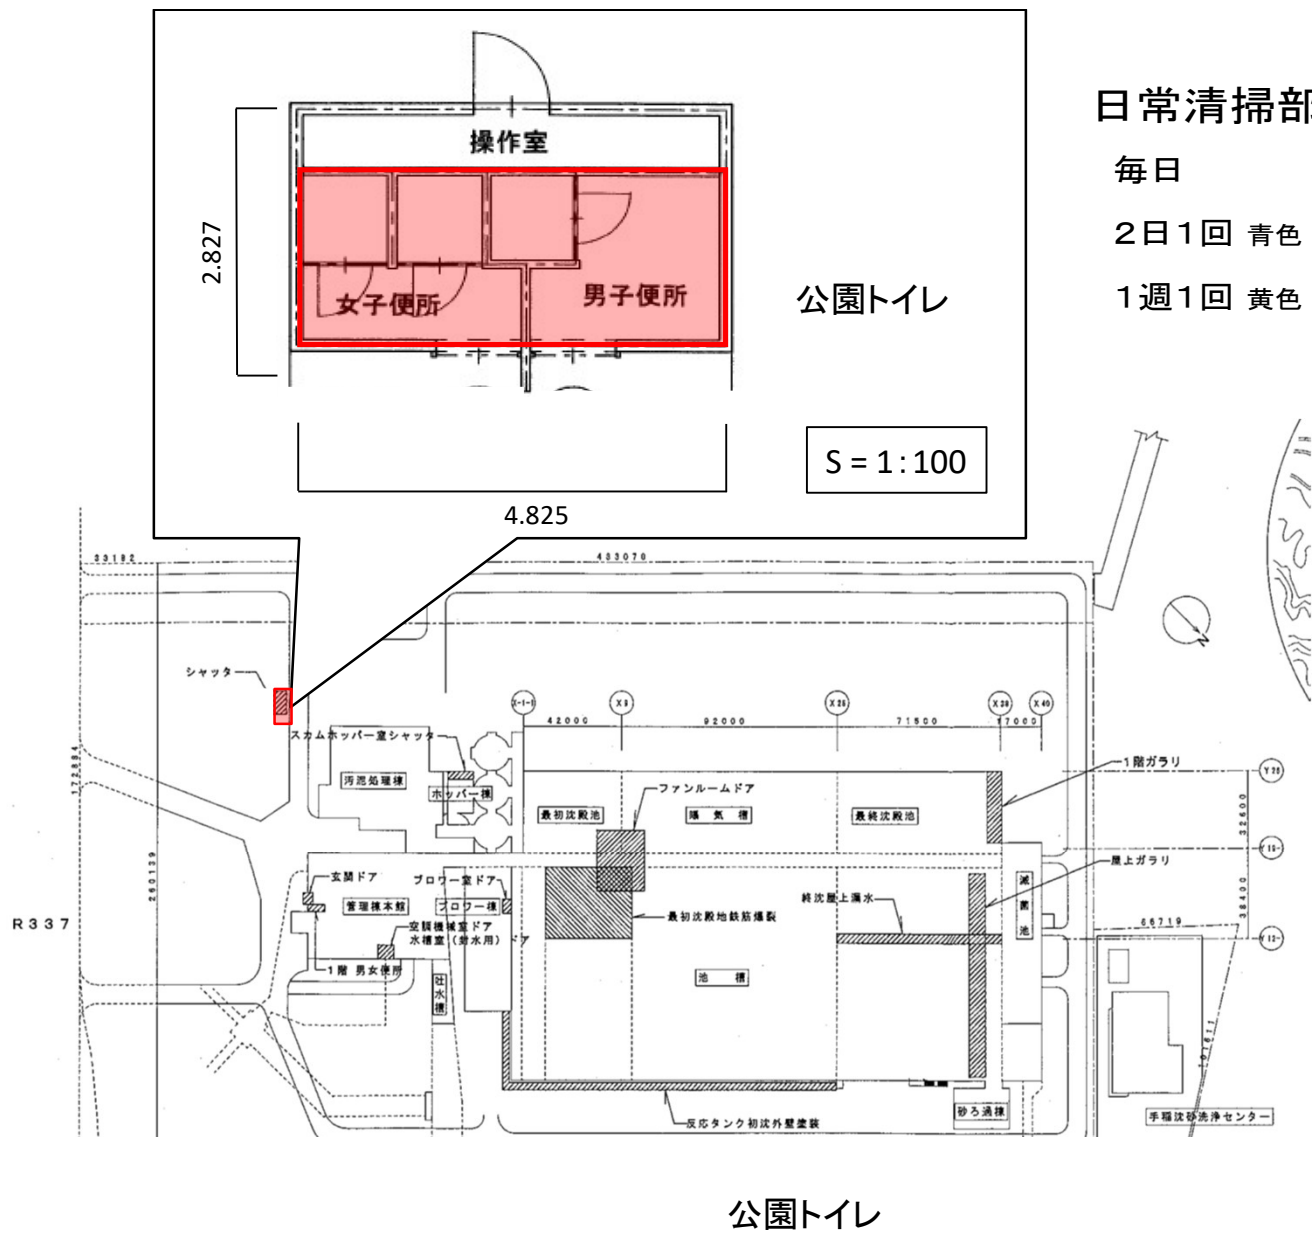

日常清掃部分


毎日



2日1回 青色



1週1回 黄色

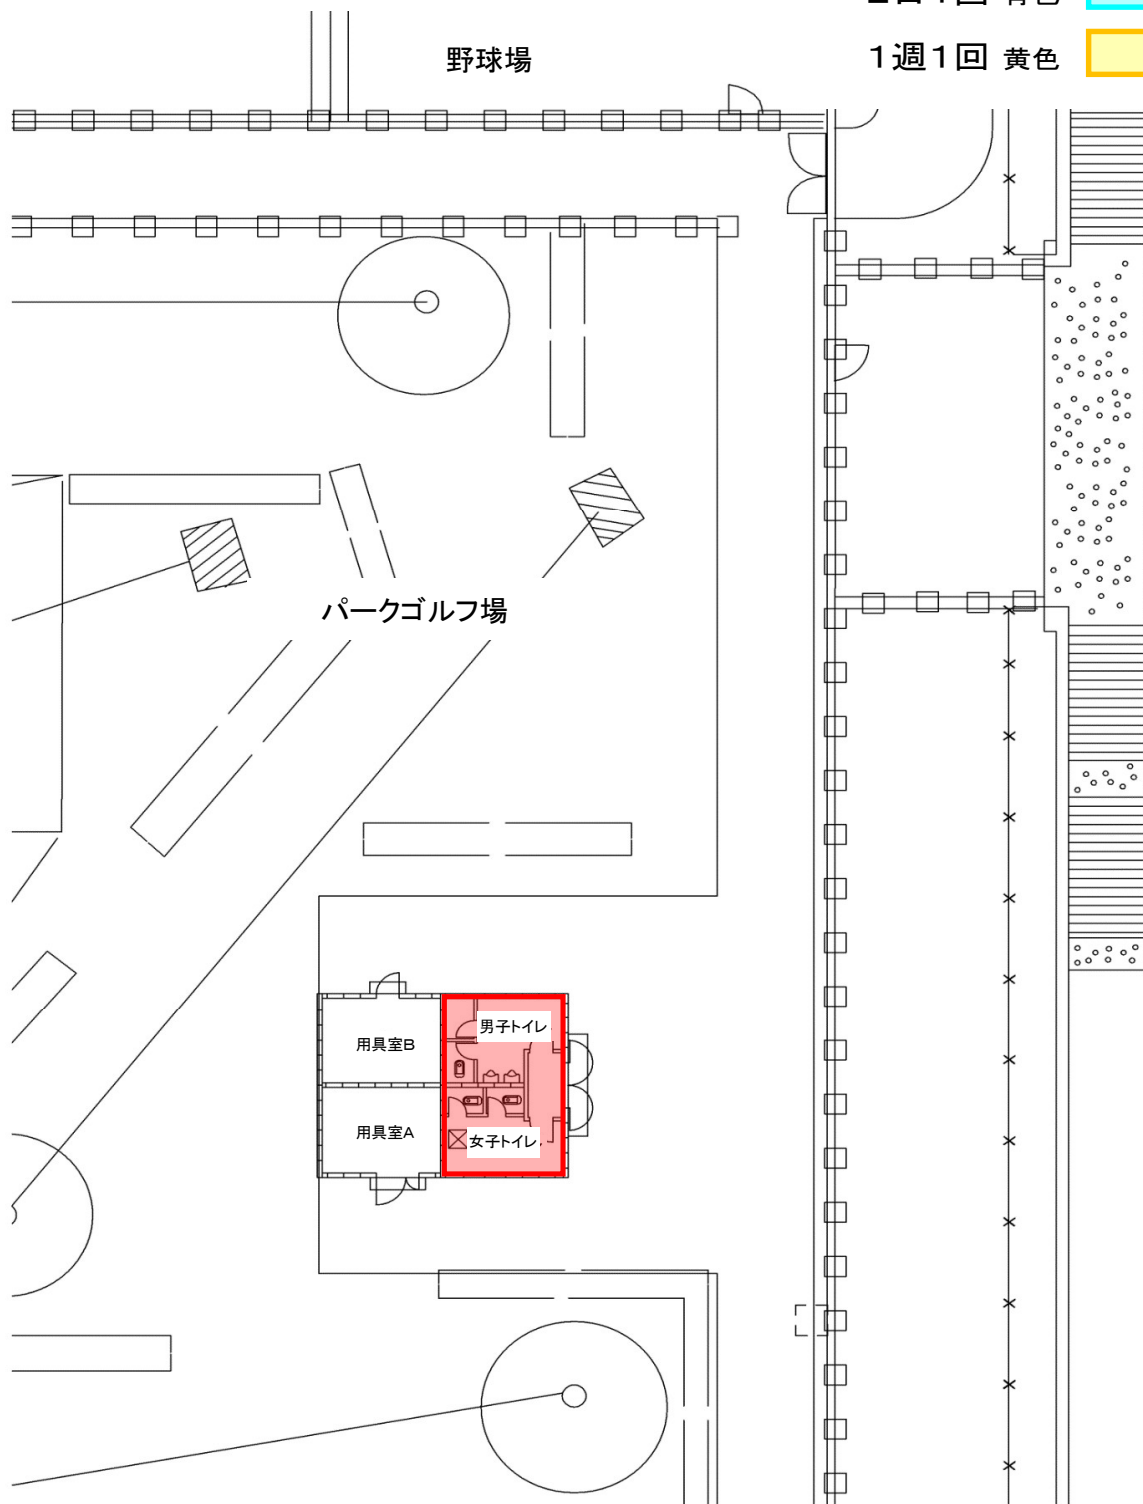

屋上トイレ S=1:200

定期清掃部分


普通床 1回

(樹脂ワックス)


普通床 1回

(帯電防止ワックス)

カーペット床 1回

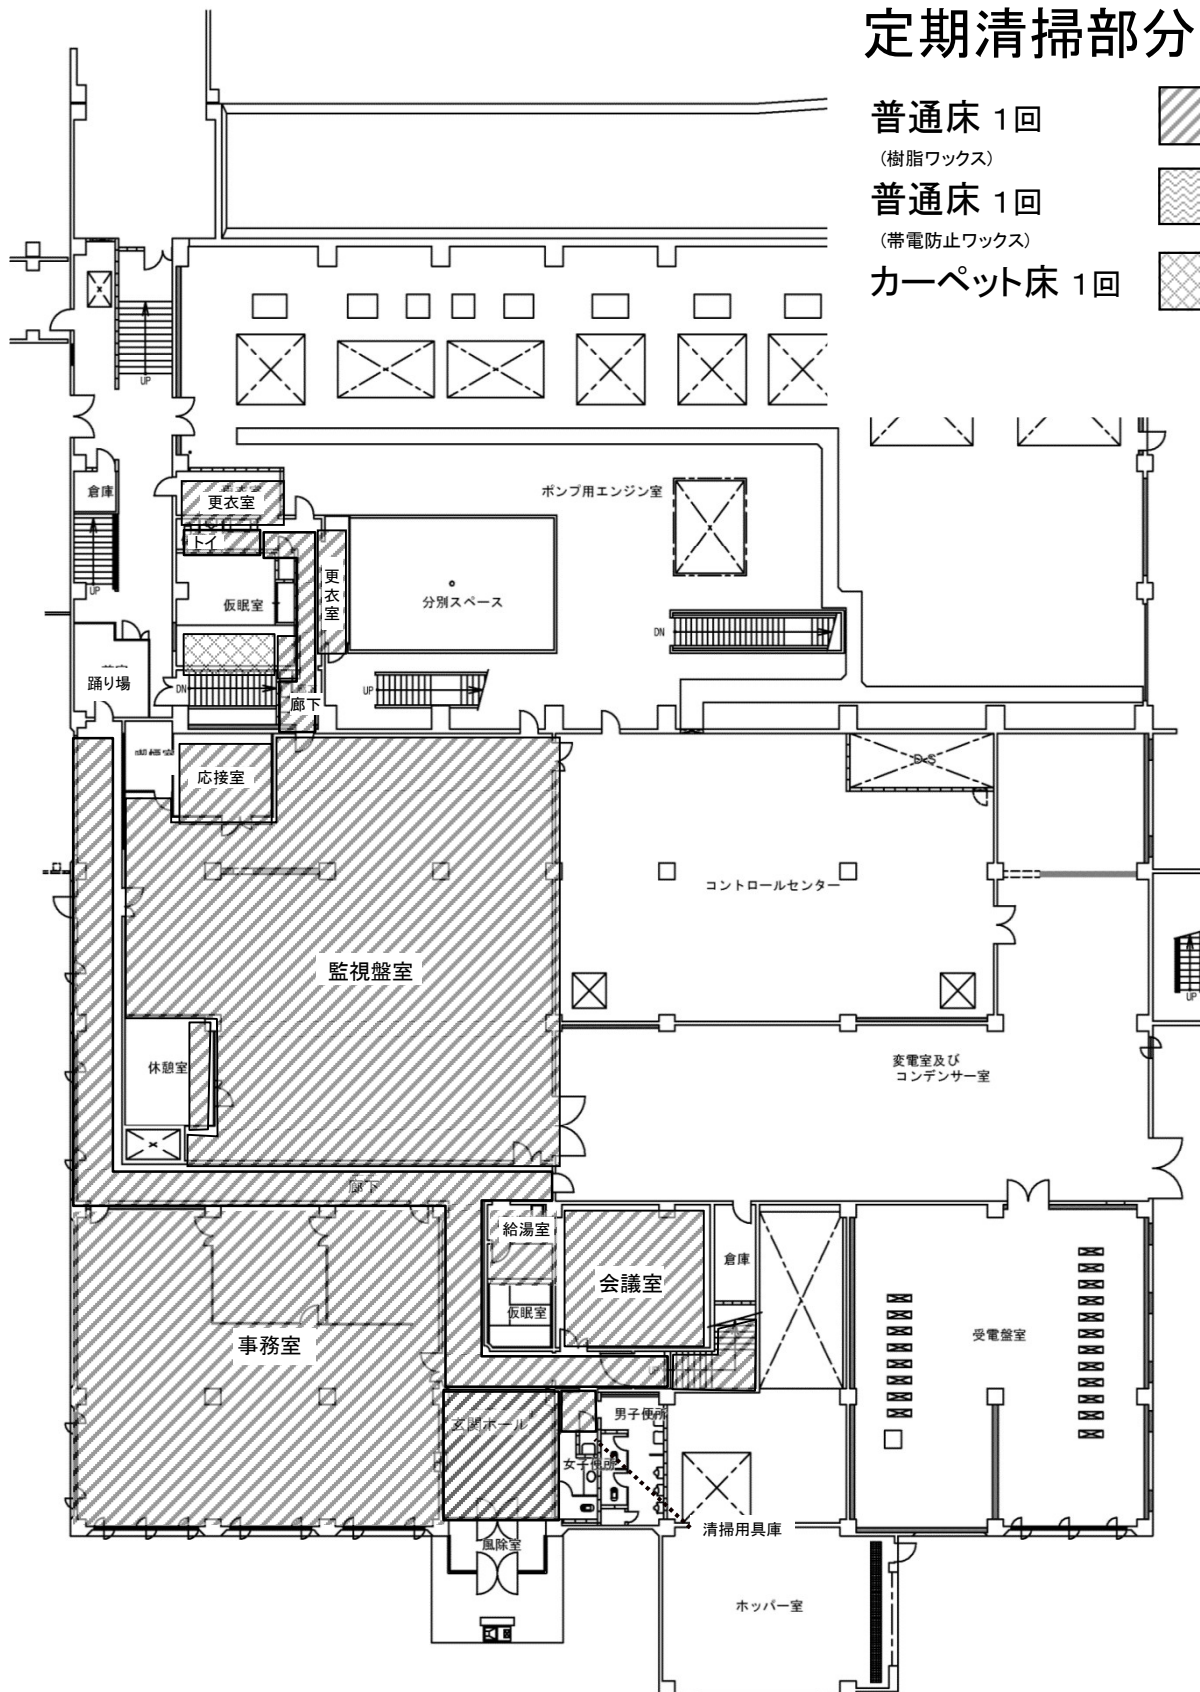

1階平面図 S=1:300

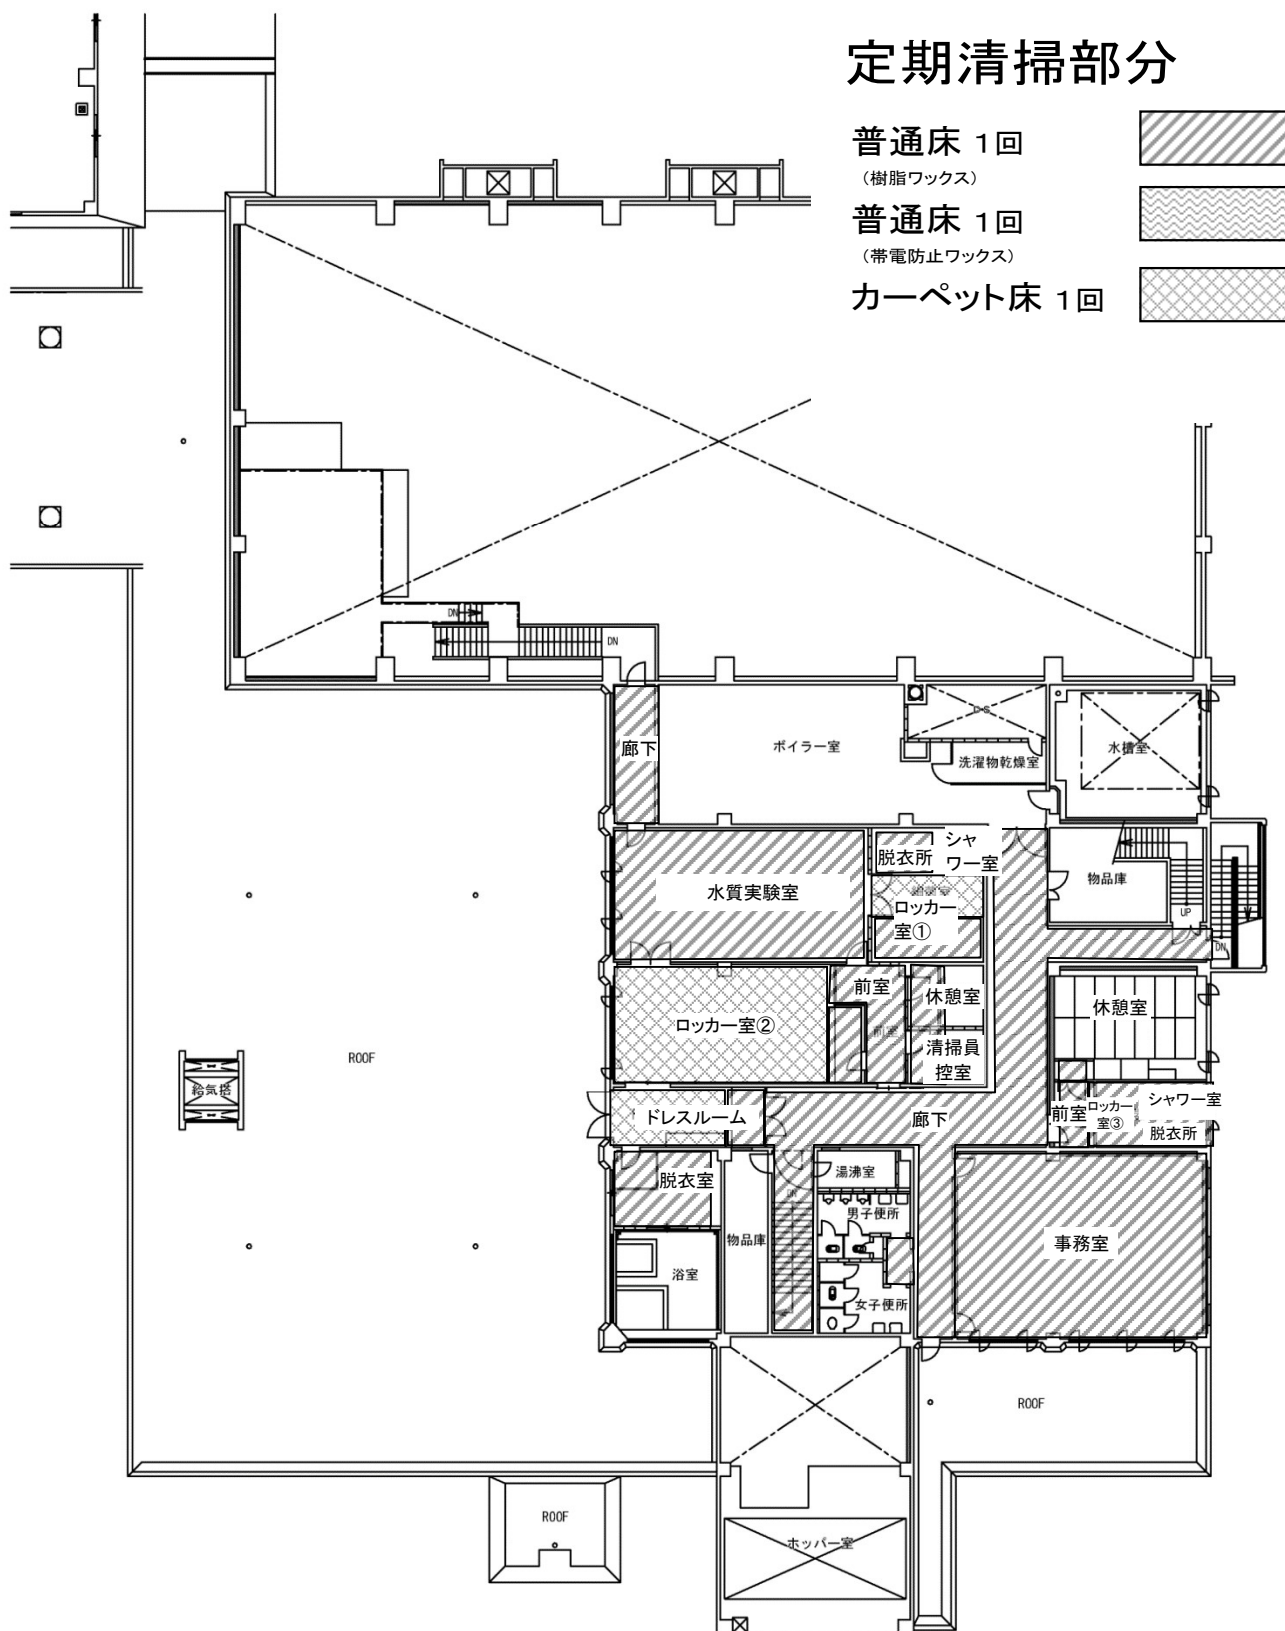

2階平面図 S=1:300

定期清掃部分

普通床 1回

(樹脂ワックス)




普通床 1回

(帯電防止ワックス)




カーペット床 1回

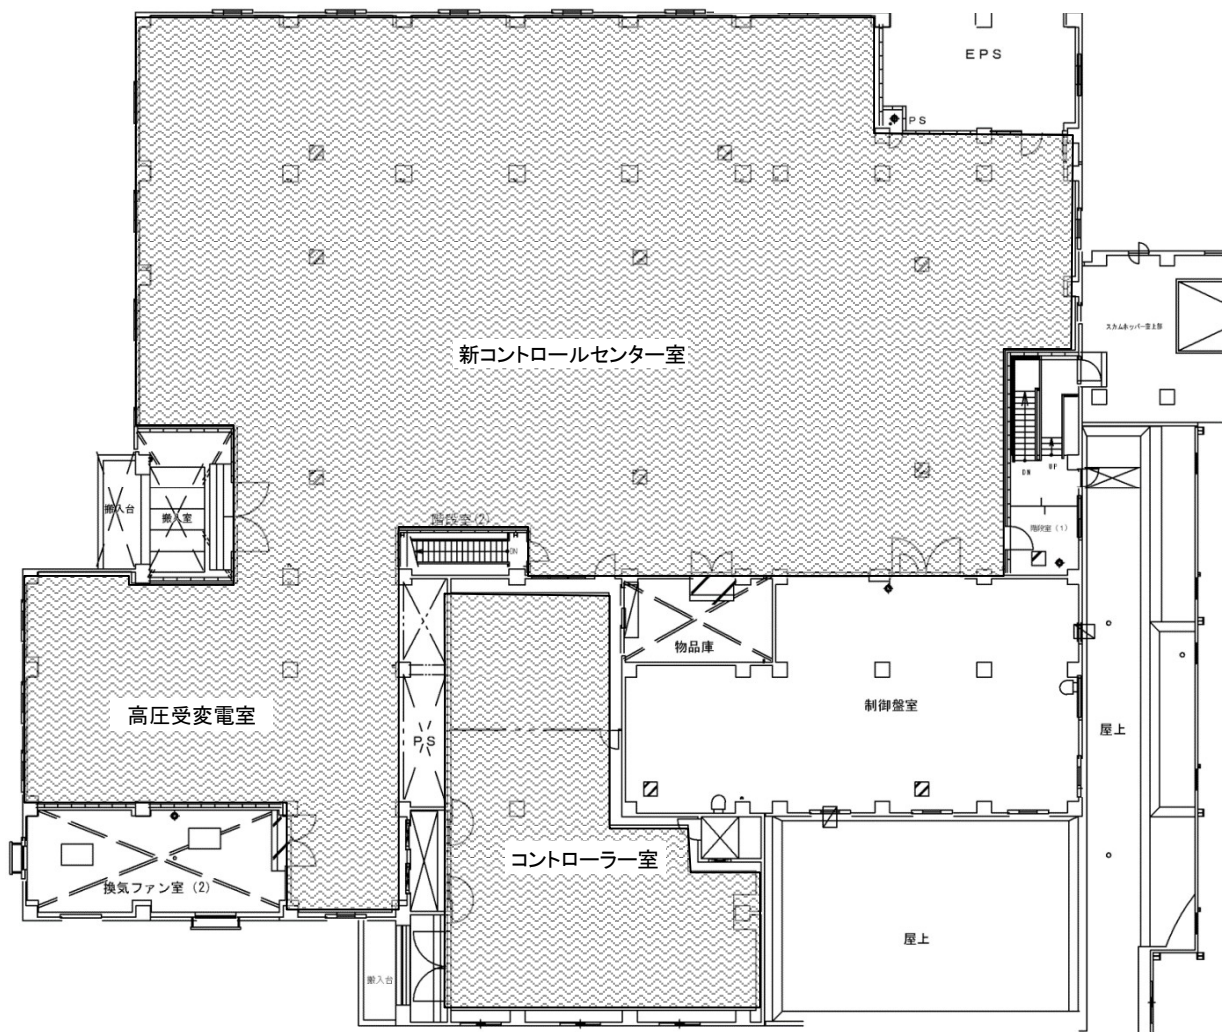

汚泥棟2階コントロールセンター室 S=1:300

定期清掃(掃き・拭き)


3月1回 緑色箇所

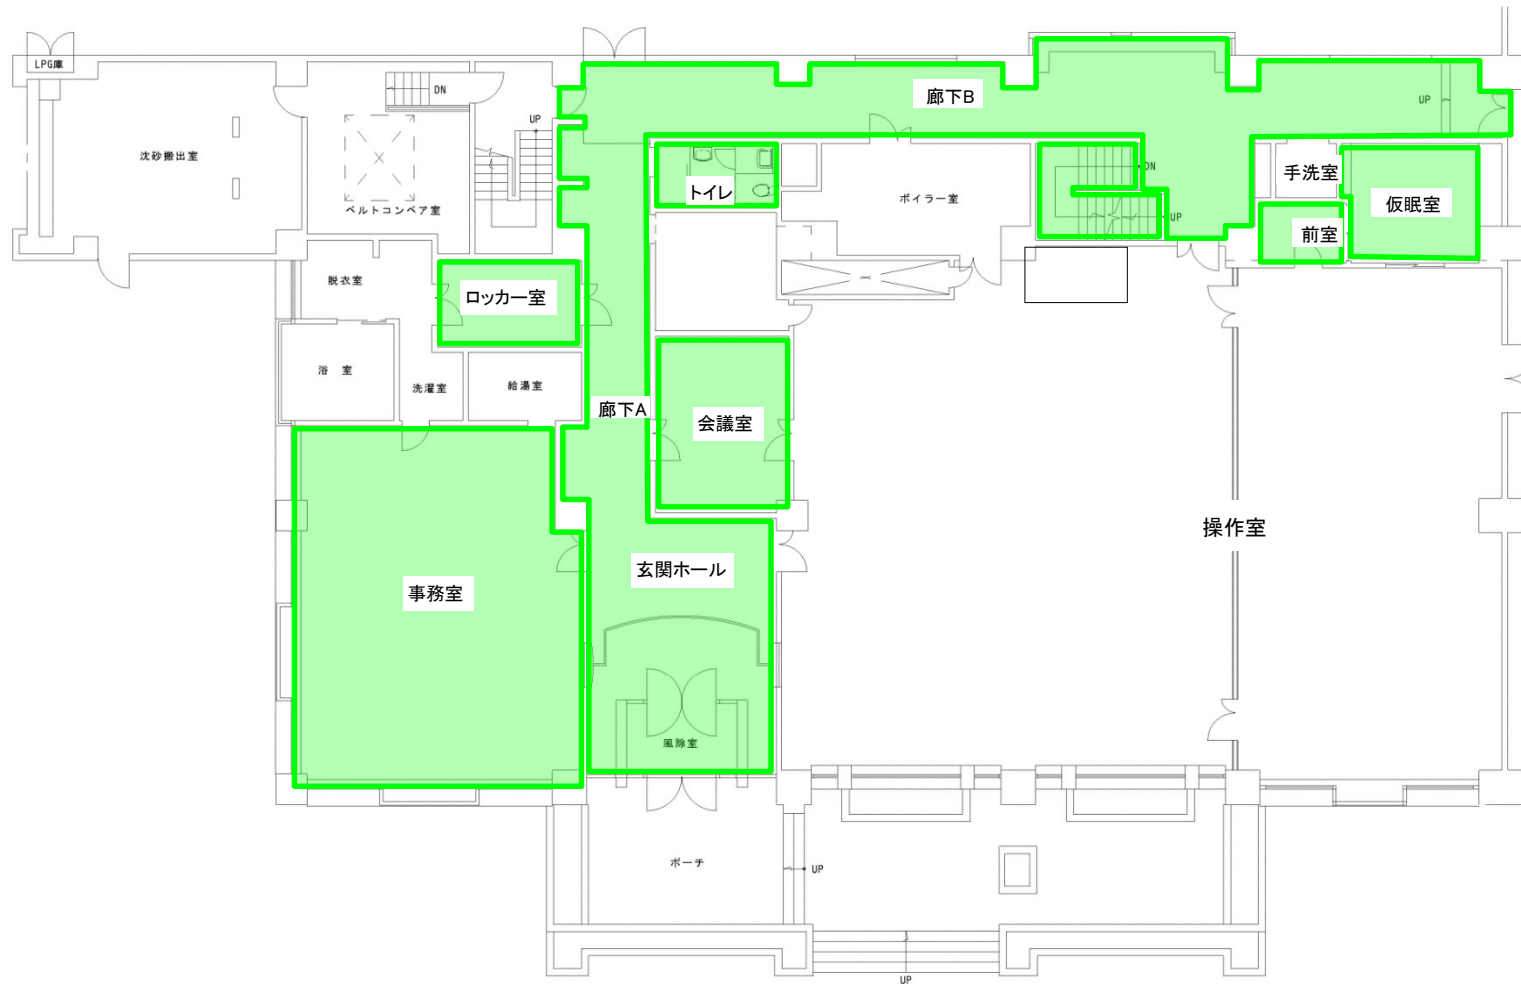

1階平面図 S=1:200

定期清掃(掃き・拭き)



3月1回 緑色箇所

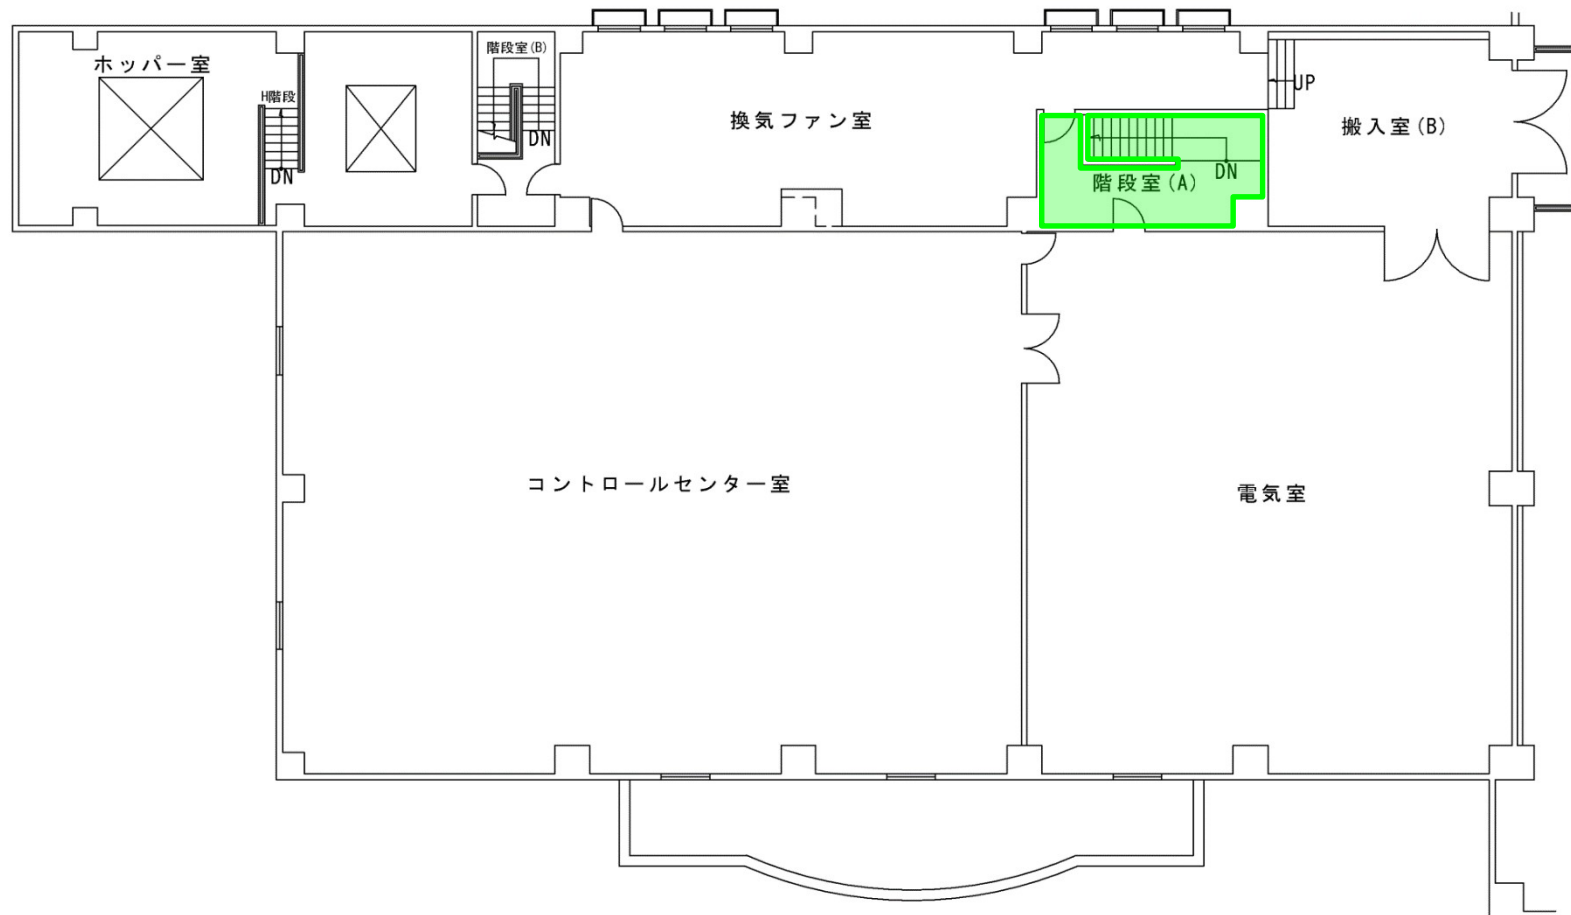

2階平面図 S=1:200

定期清掃(掃き・拭き)

3月1回 緑色箇所

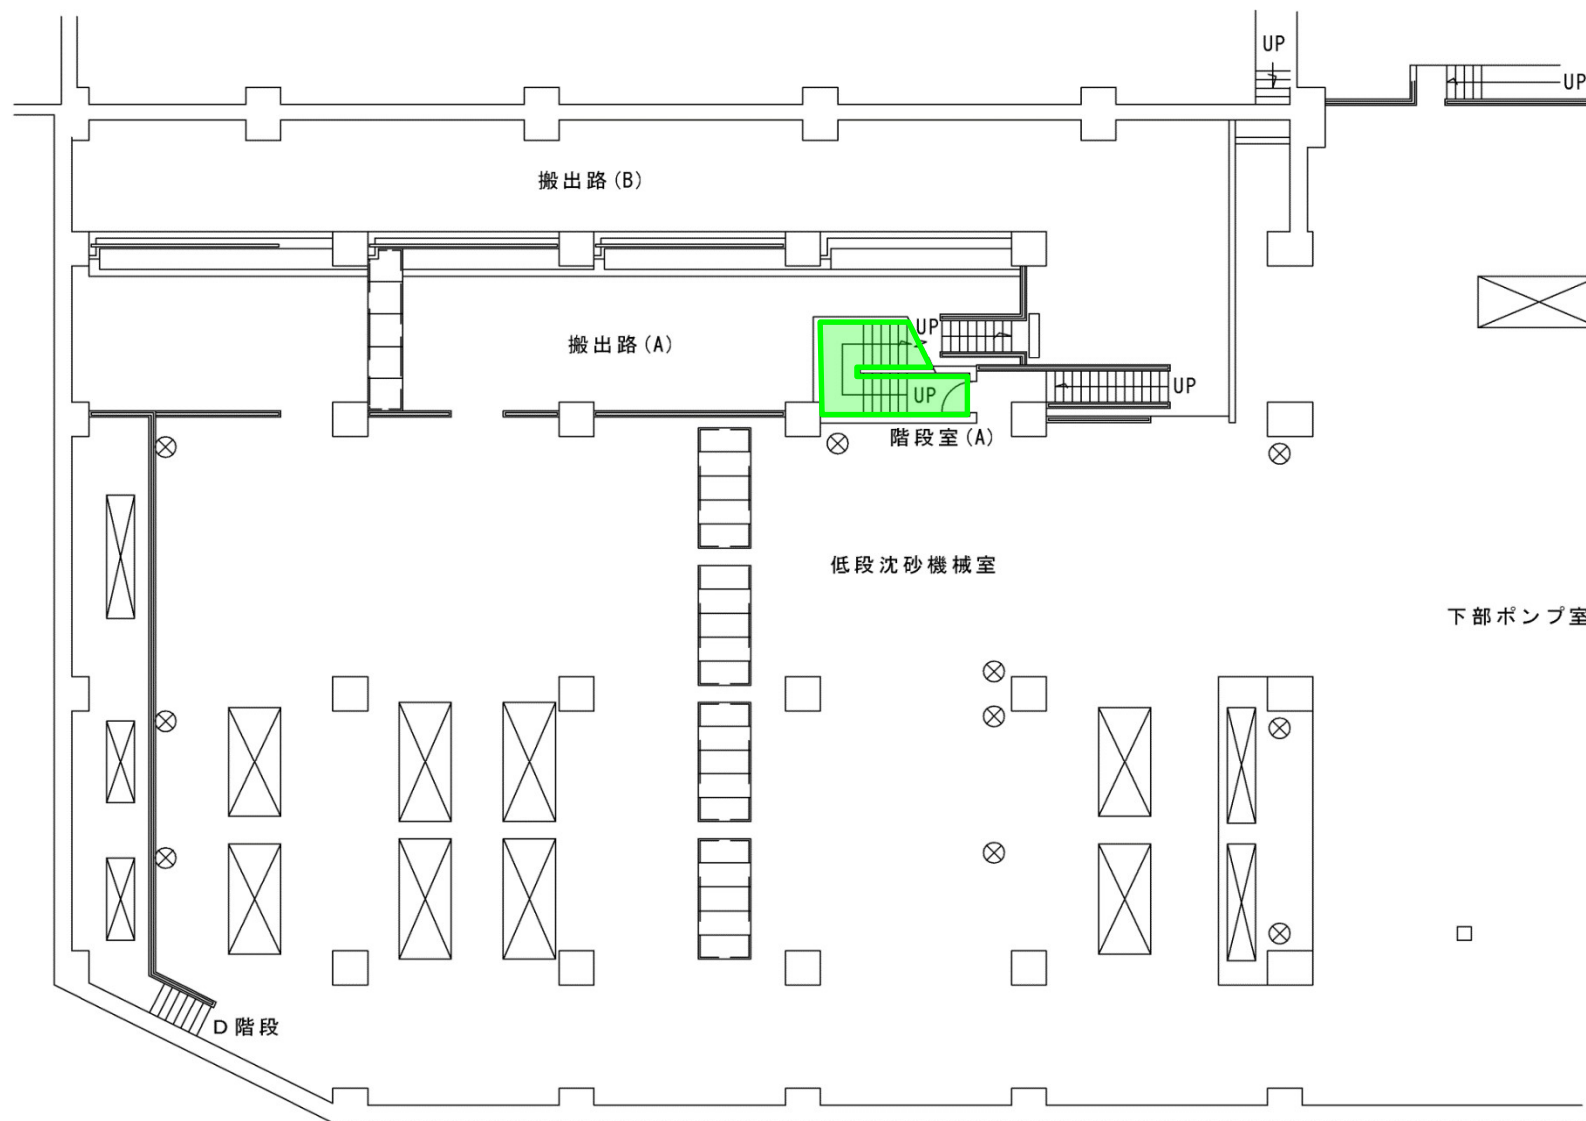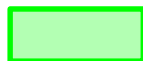


地下1階平面図 S=1:200

手稲中継ポンプ場

定期清掃(掃き・拭き)


3月1回 緑色箇所

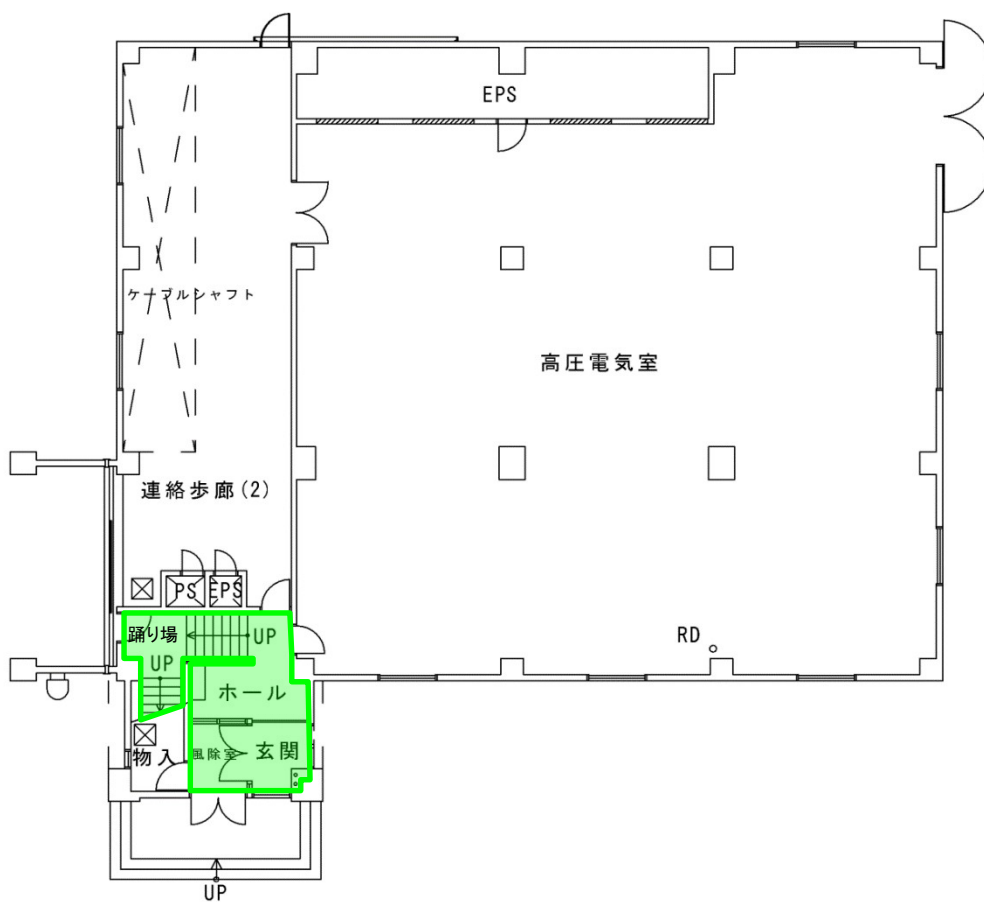

1階平面図 S=1:200

定期清掃(掃き・拭き)

3月1回 緑色箇所

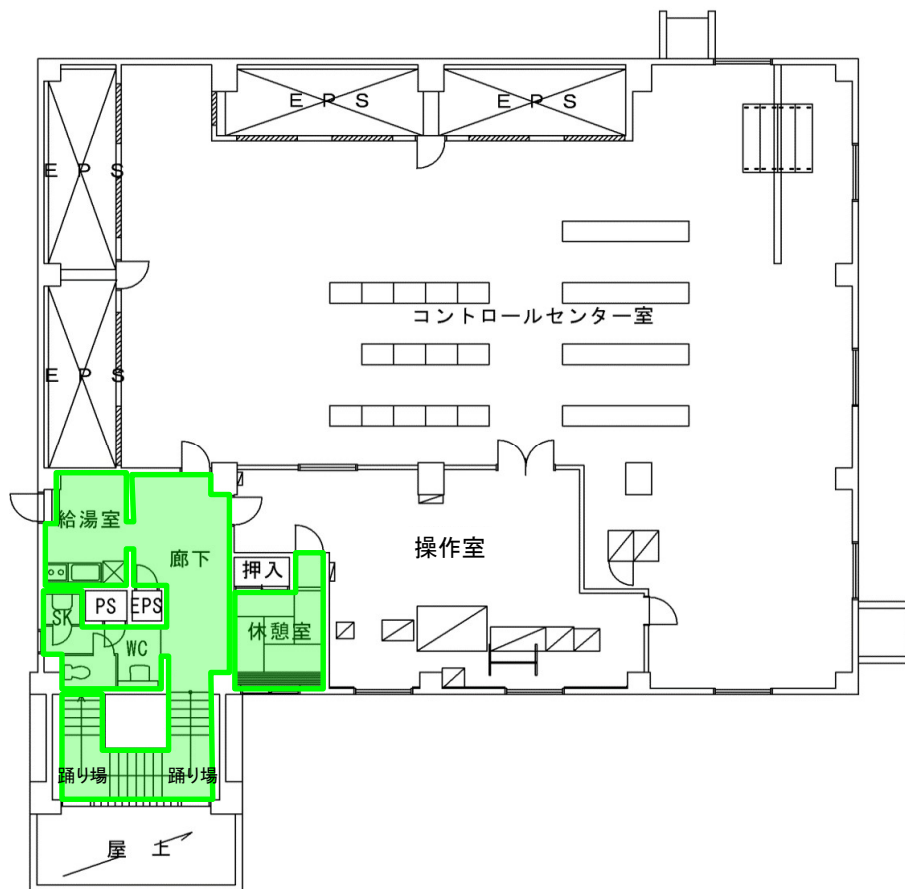

2階平面図 S=1:200