



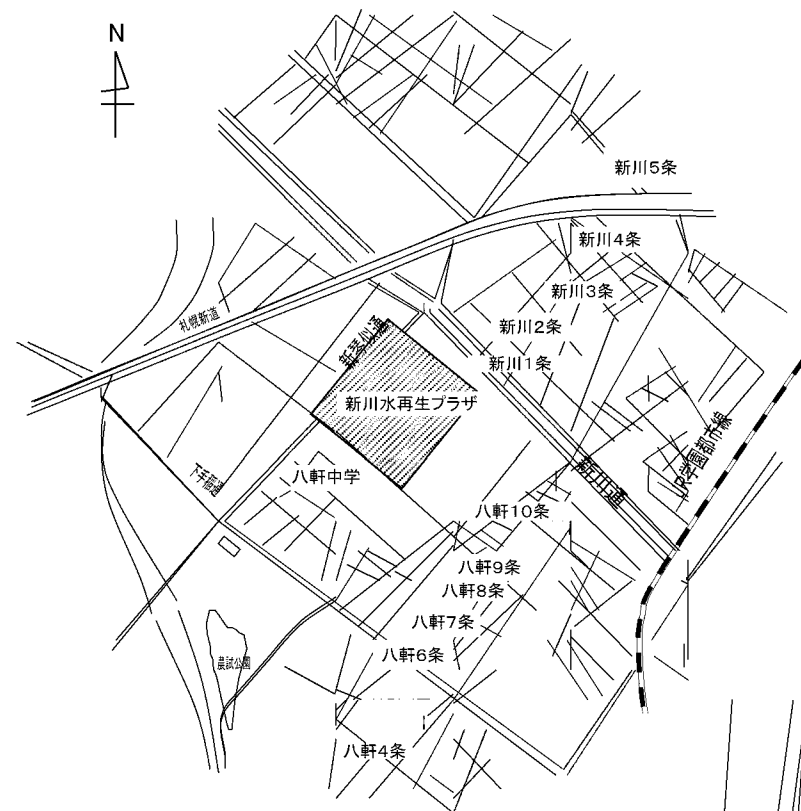


位置図

札幌市西区八軒9条西7丁目1番65号 新川水再生プラザ

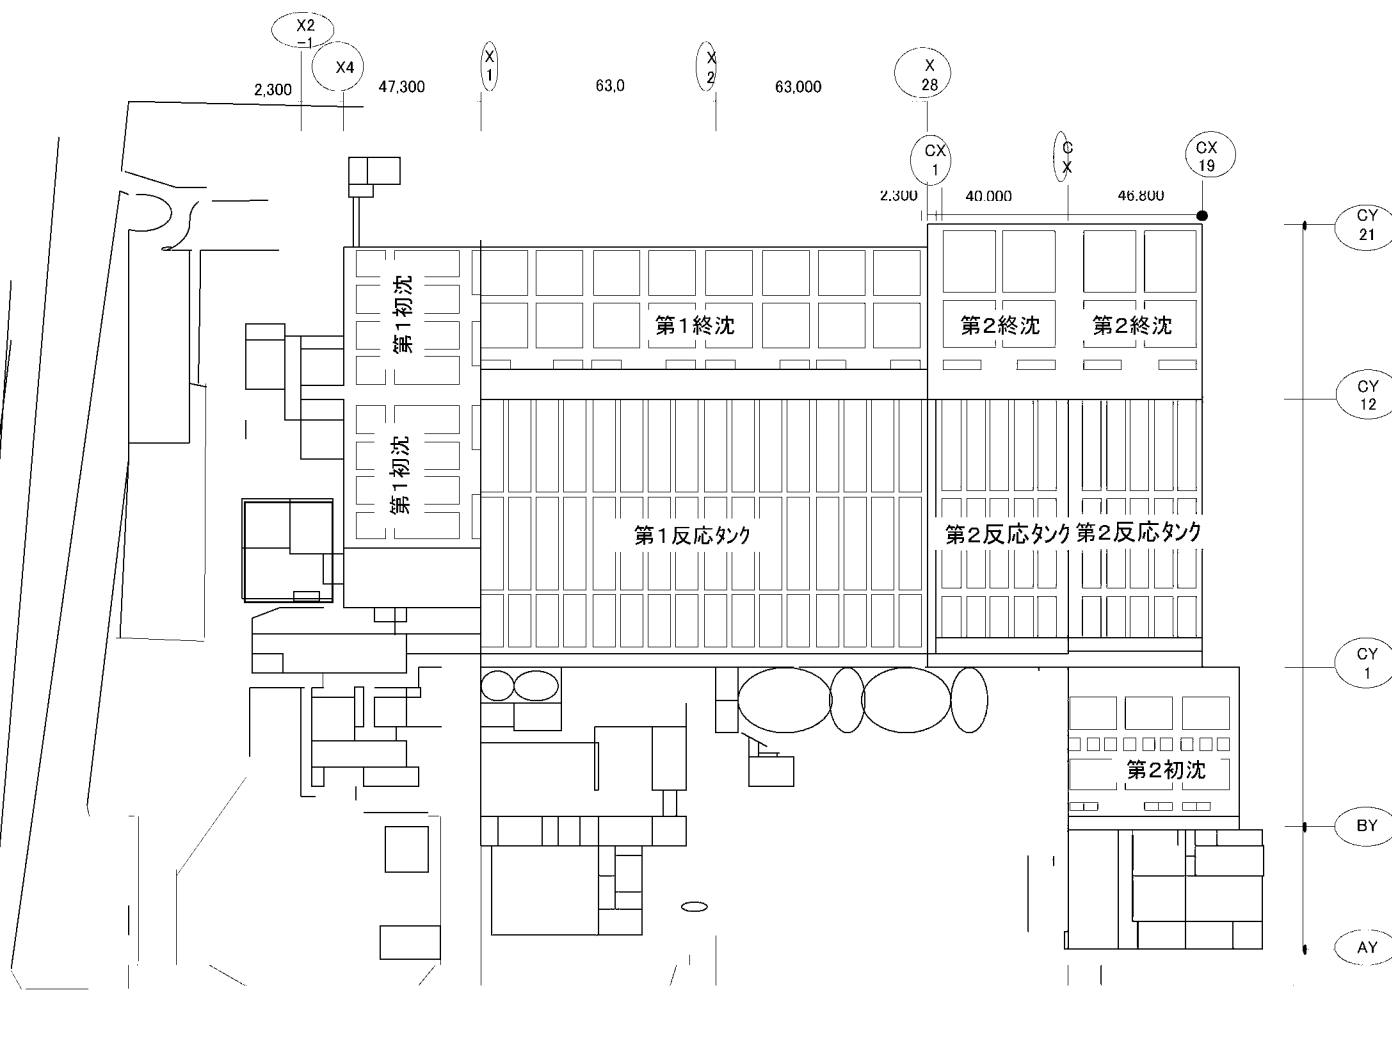

全体配置図

|                |                  |       |     |                   |
|----------------|------------------|-------|-----|-------------------|
| 札幌市下水道河川局事業推進部 |                  |       |     | 1<br>16           |
| 役 務            | 新川水再生プラザ計装設備点検業務 |       |     |                   |
| 図 面            | 位置図・配置図          |       |     |                   |
| 所 長            | 係 長              | 設 計 任 | 製 図 | Scale<br>No Scale |
|                |                  |       |     | 令和8年 8月           |

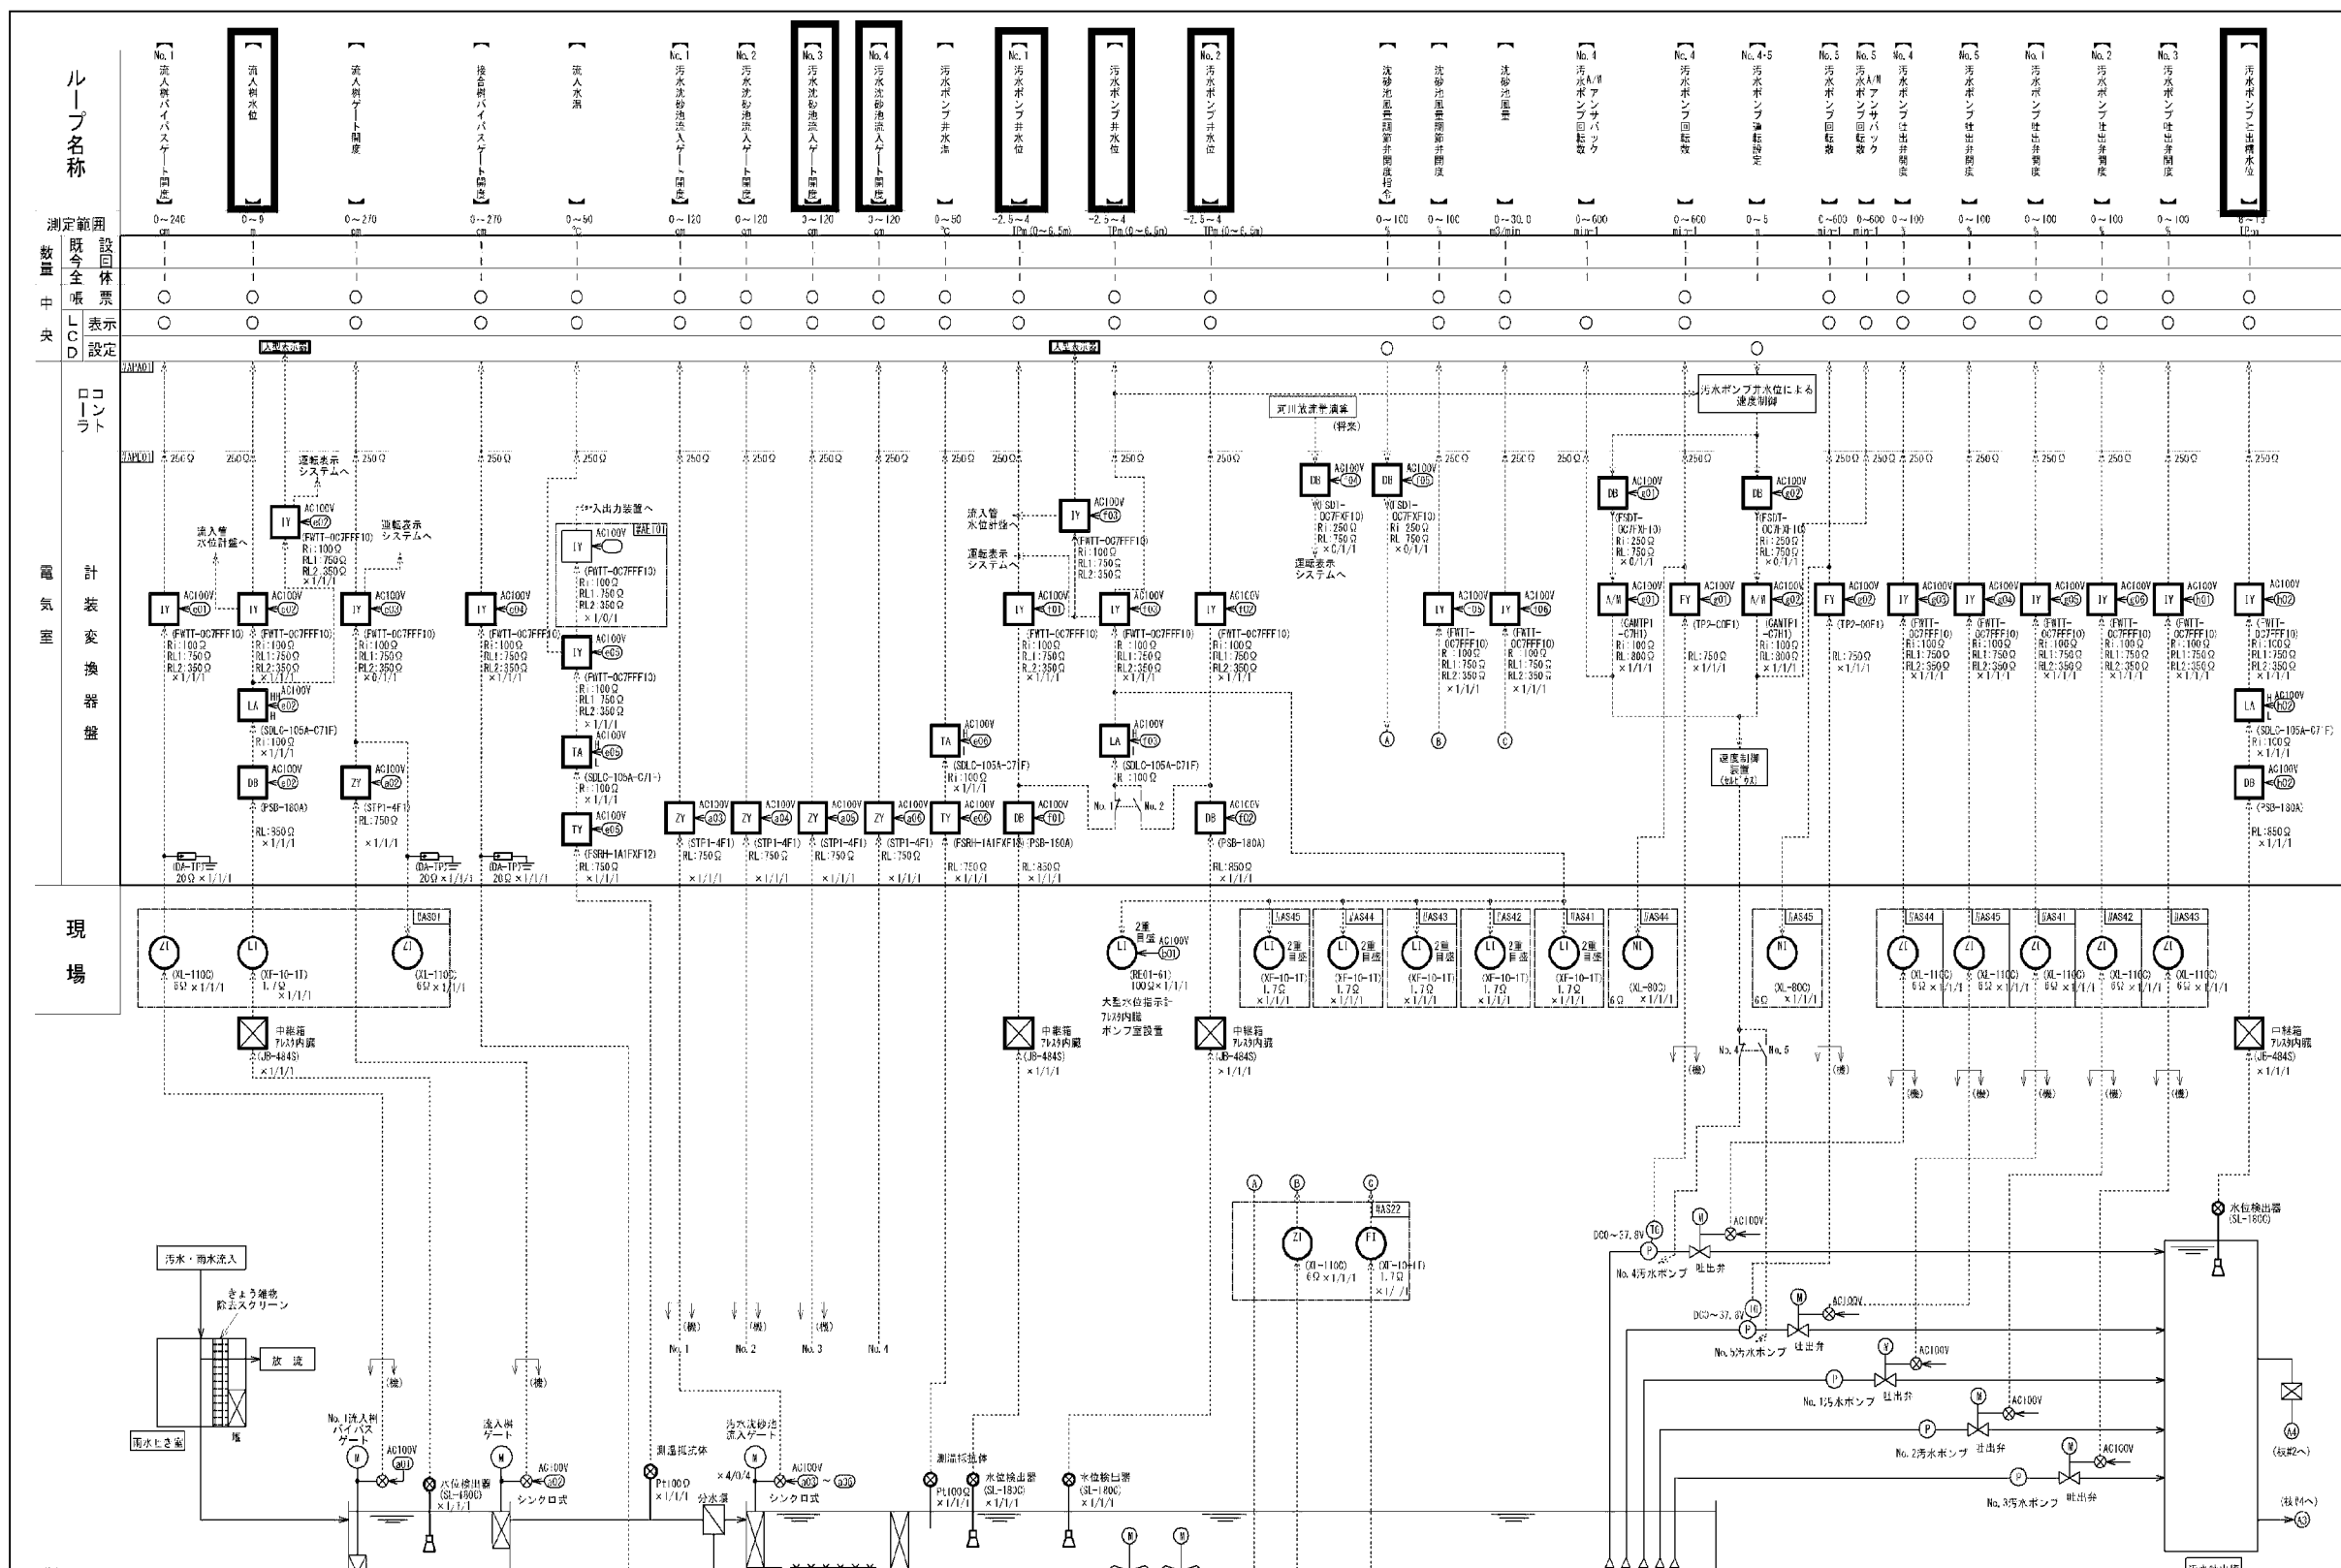


|                |                  |          |        |  |                   |
|----------------|------------------|----------|--------|--|-------------------|
| 札幌市下水道河川局事業推進部 |                  |          |        |  | 2<br>16           |
| 役務名            | 新川水再生プラザ計装設備点検業務 |          |        |  |                   |
| 図面名            | フローシート第1処理施設 ①   |          |        |  | Scale<br>No Scale |
| 所長             | 係長               | 設主<br>計任 | 製<br>図 |  | 令和                |


点検範囲

新川水再生プラザ第1処理施設 計装フロー ①



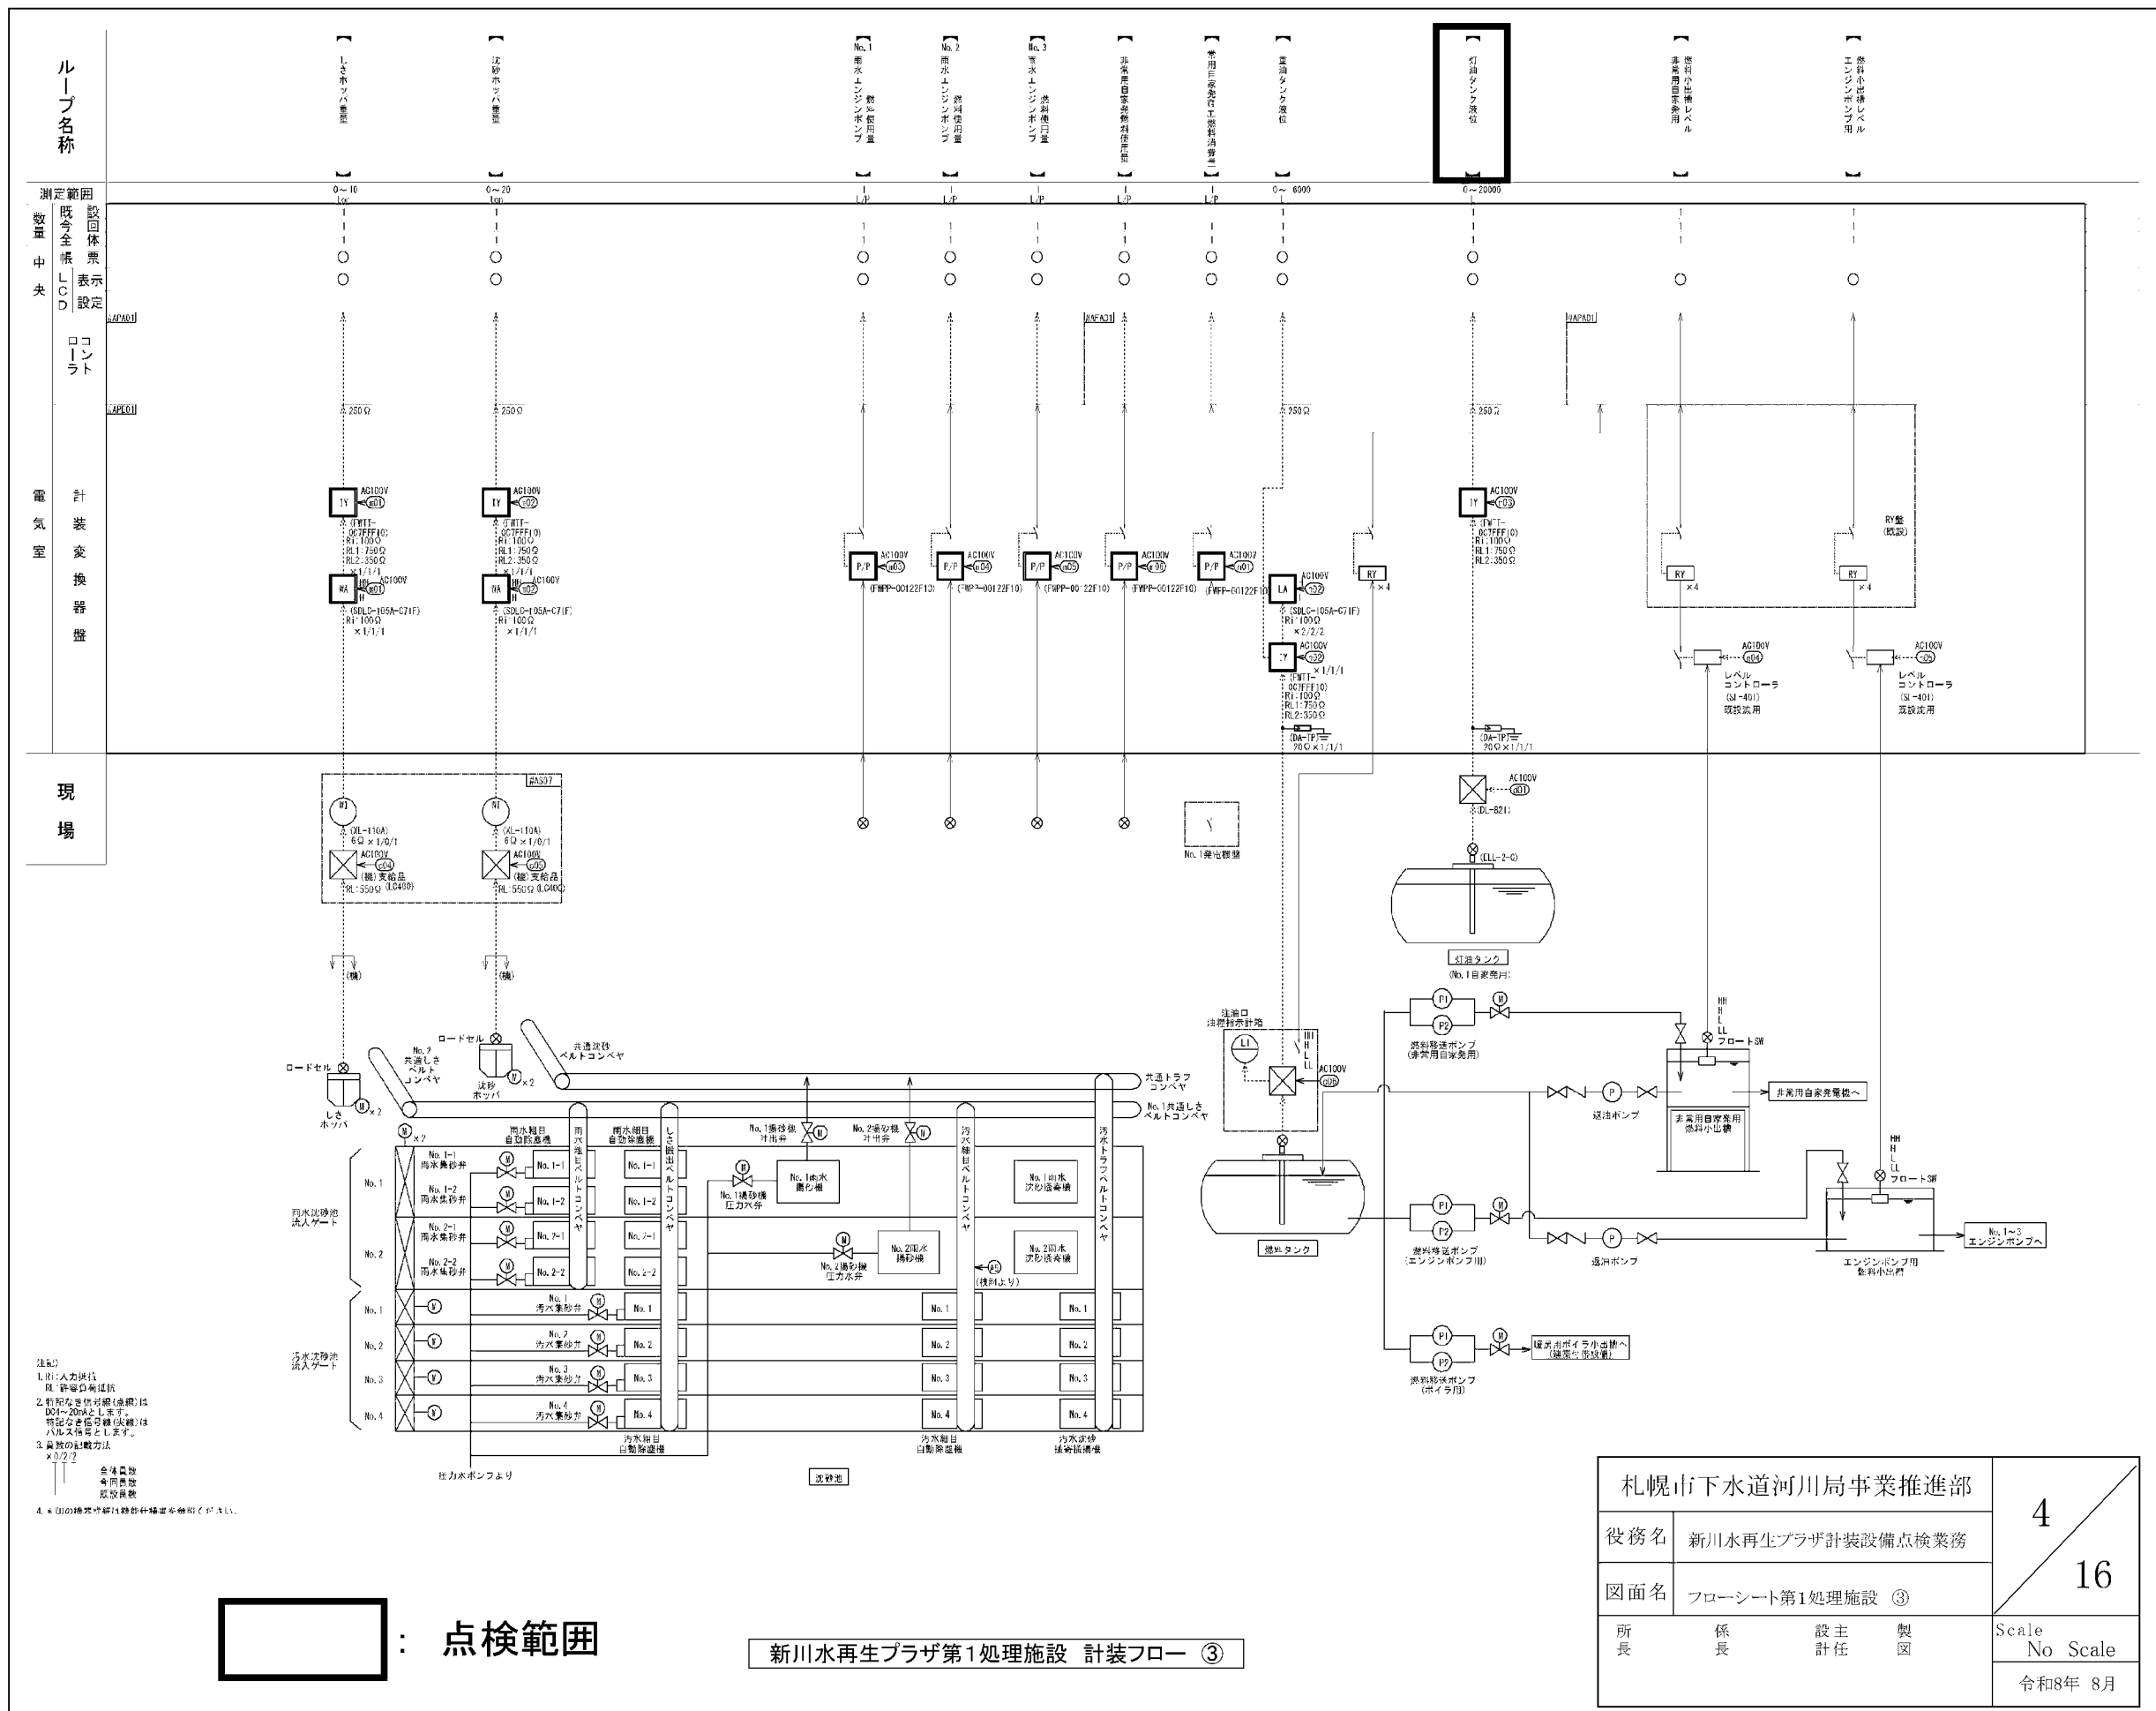



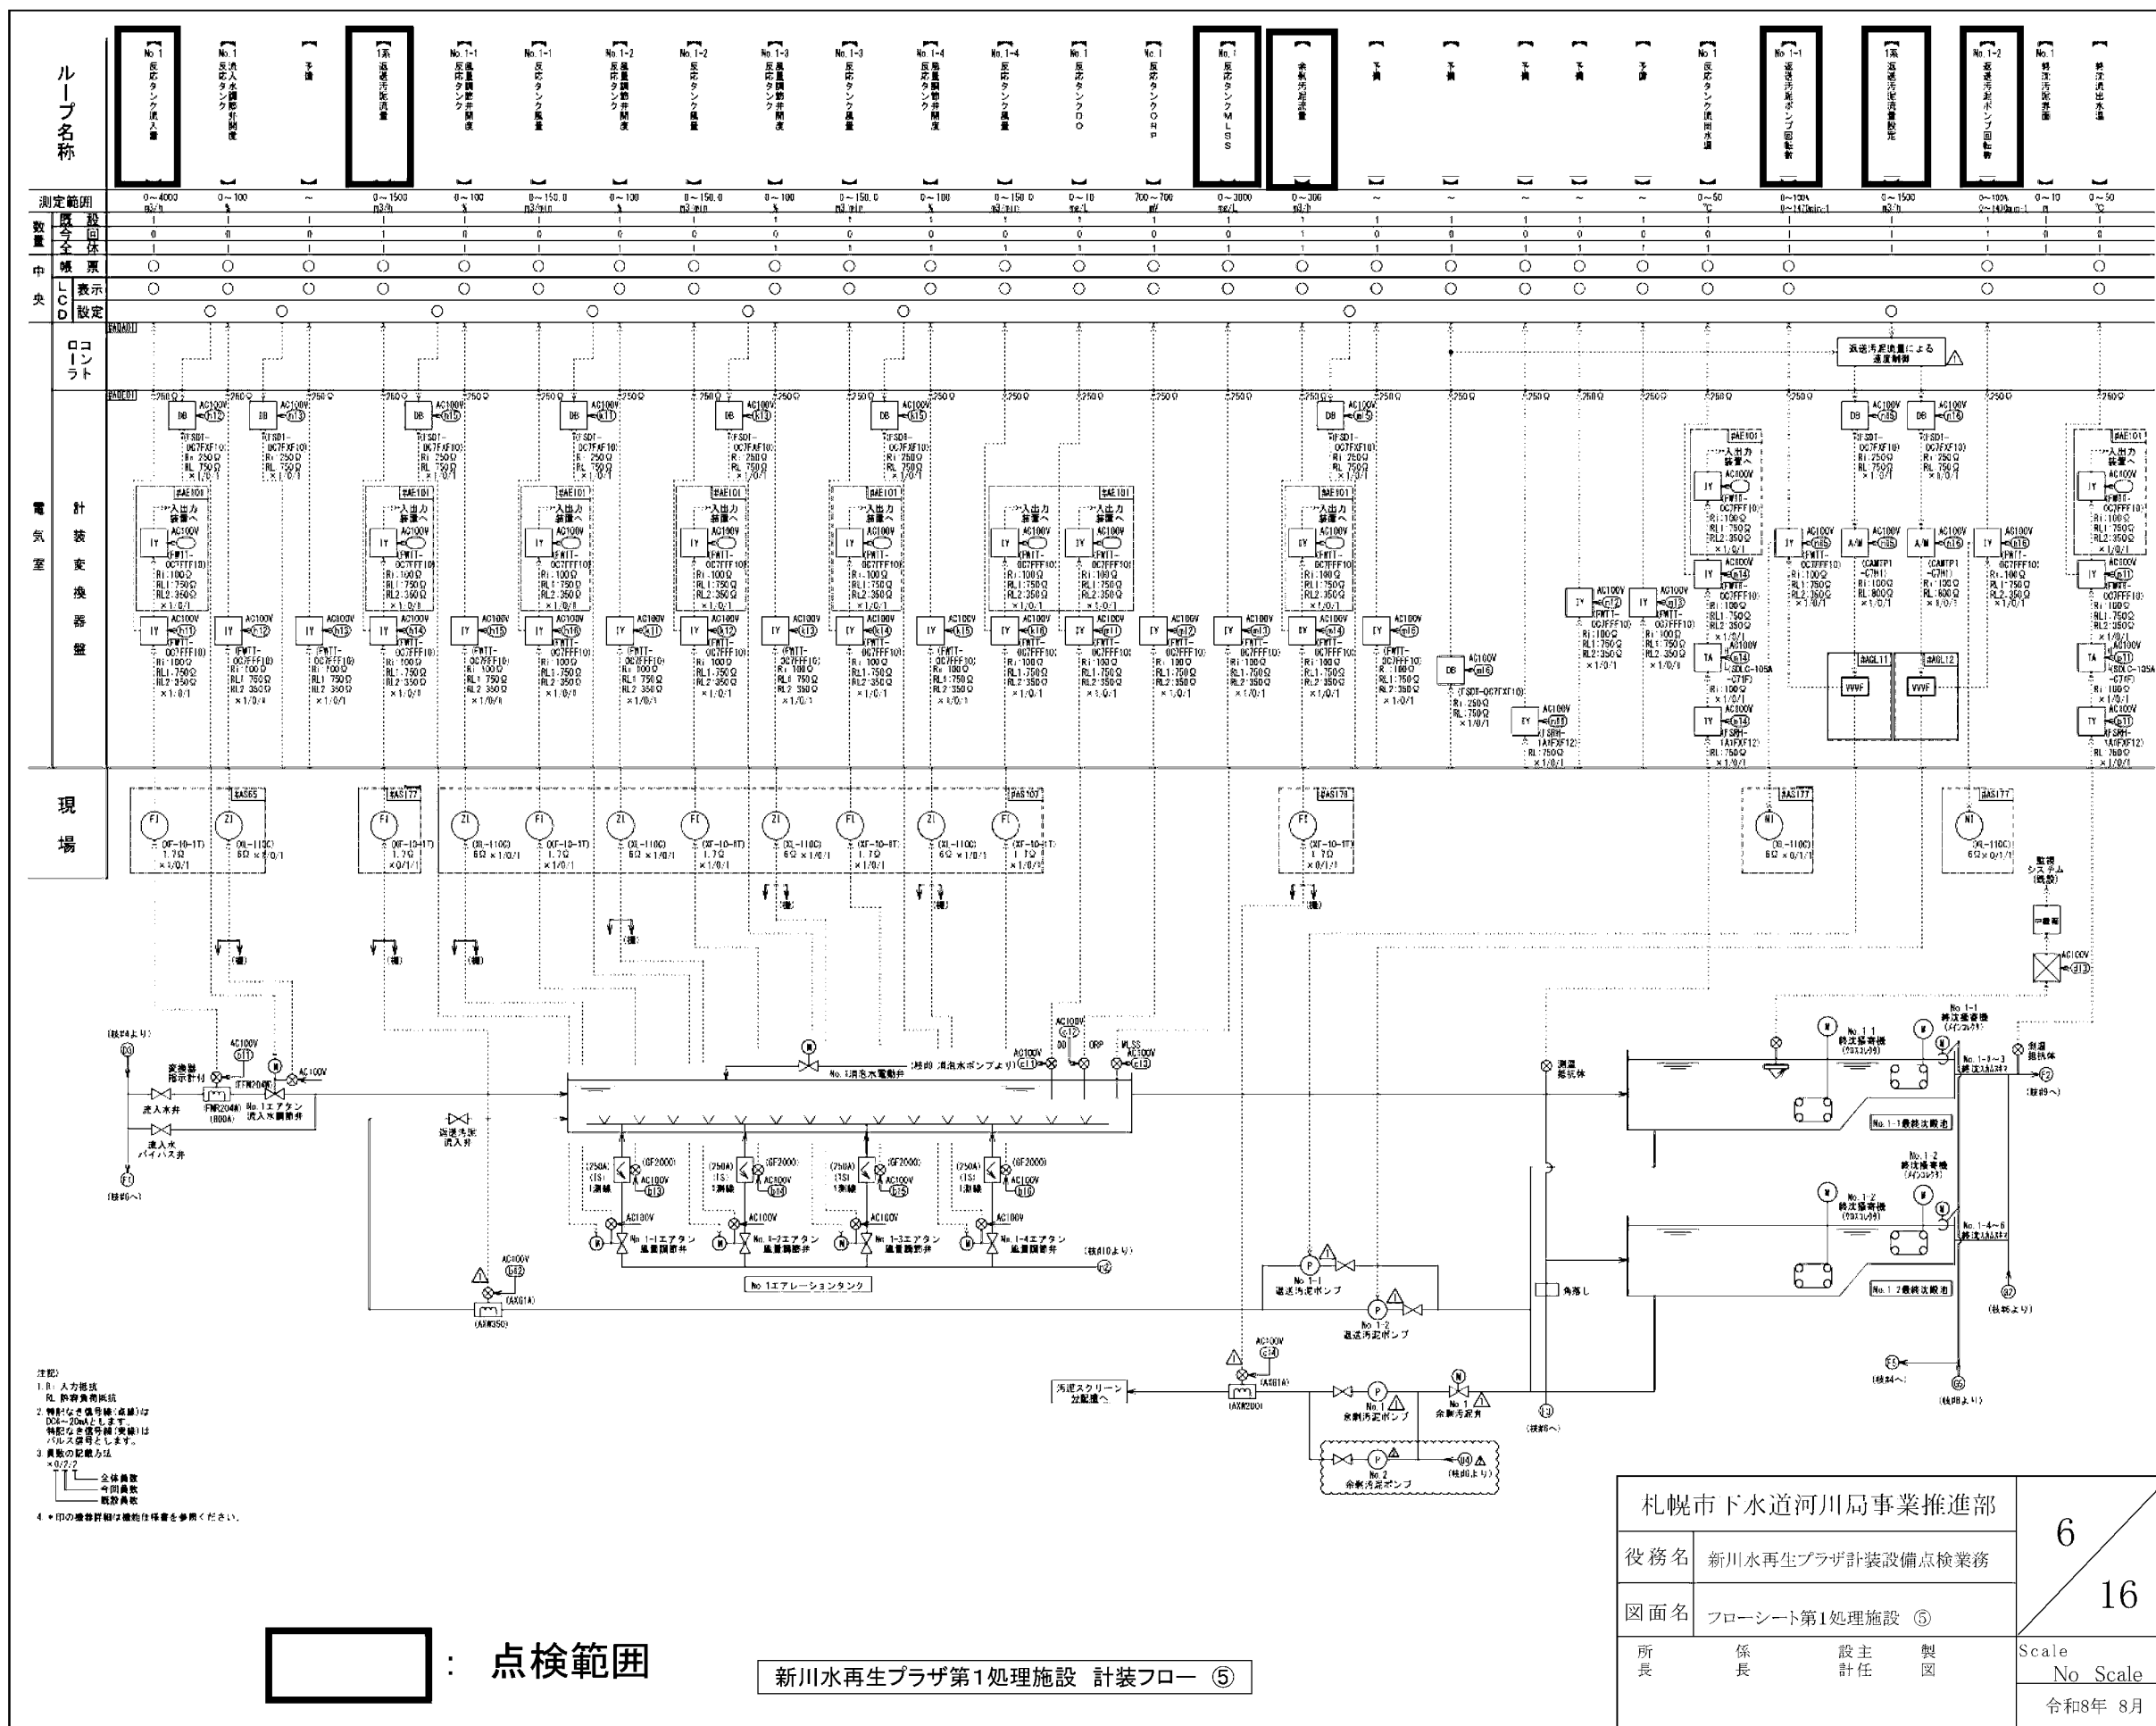


注記  
1 R 入力極性  
2 瞬時なき信号線(直線)は  
20mAを流します。  
3 負数の記号は  
4 印の番号詳細は機体仕様書を参照ください。

**点検範囲**


新川水再生プラザ第1処理施設 計装フロー ⑤

|                |                  |            |     |                   |
|----------------|------------------|------------|-----|-------------------|
| 札幌市下水道河川局事業推進部 |                  |            |     | 6<br>16           |
| 役 務 名          | 新川水再生プラザ計装設備点検業務 |            |     |                   |
| 図 面 名          | フローシート第1処理施設 ⑤   |            |     |                   |
| 所 長            | 係 長              | 設 主<br>計 任 | 製 図 | Scale<br>No Scale |
|                |                  |            |     | 令和8年 8月           |

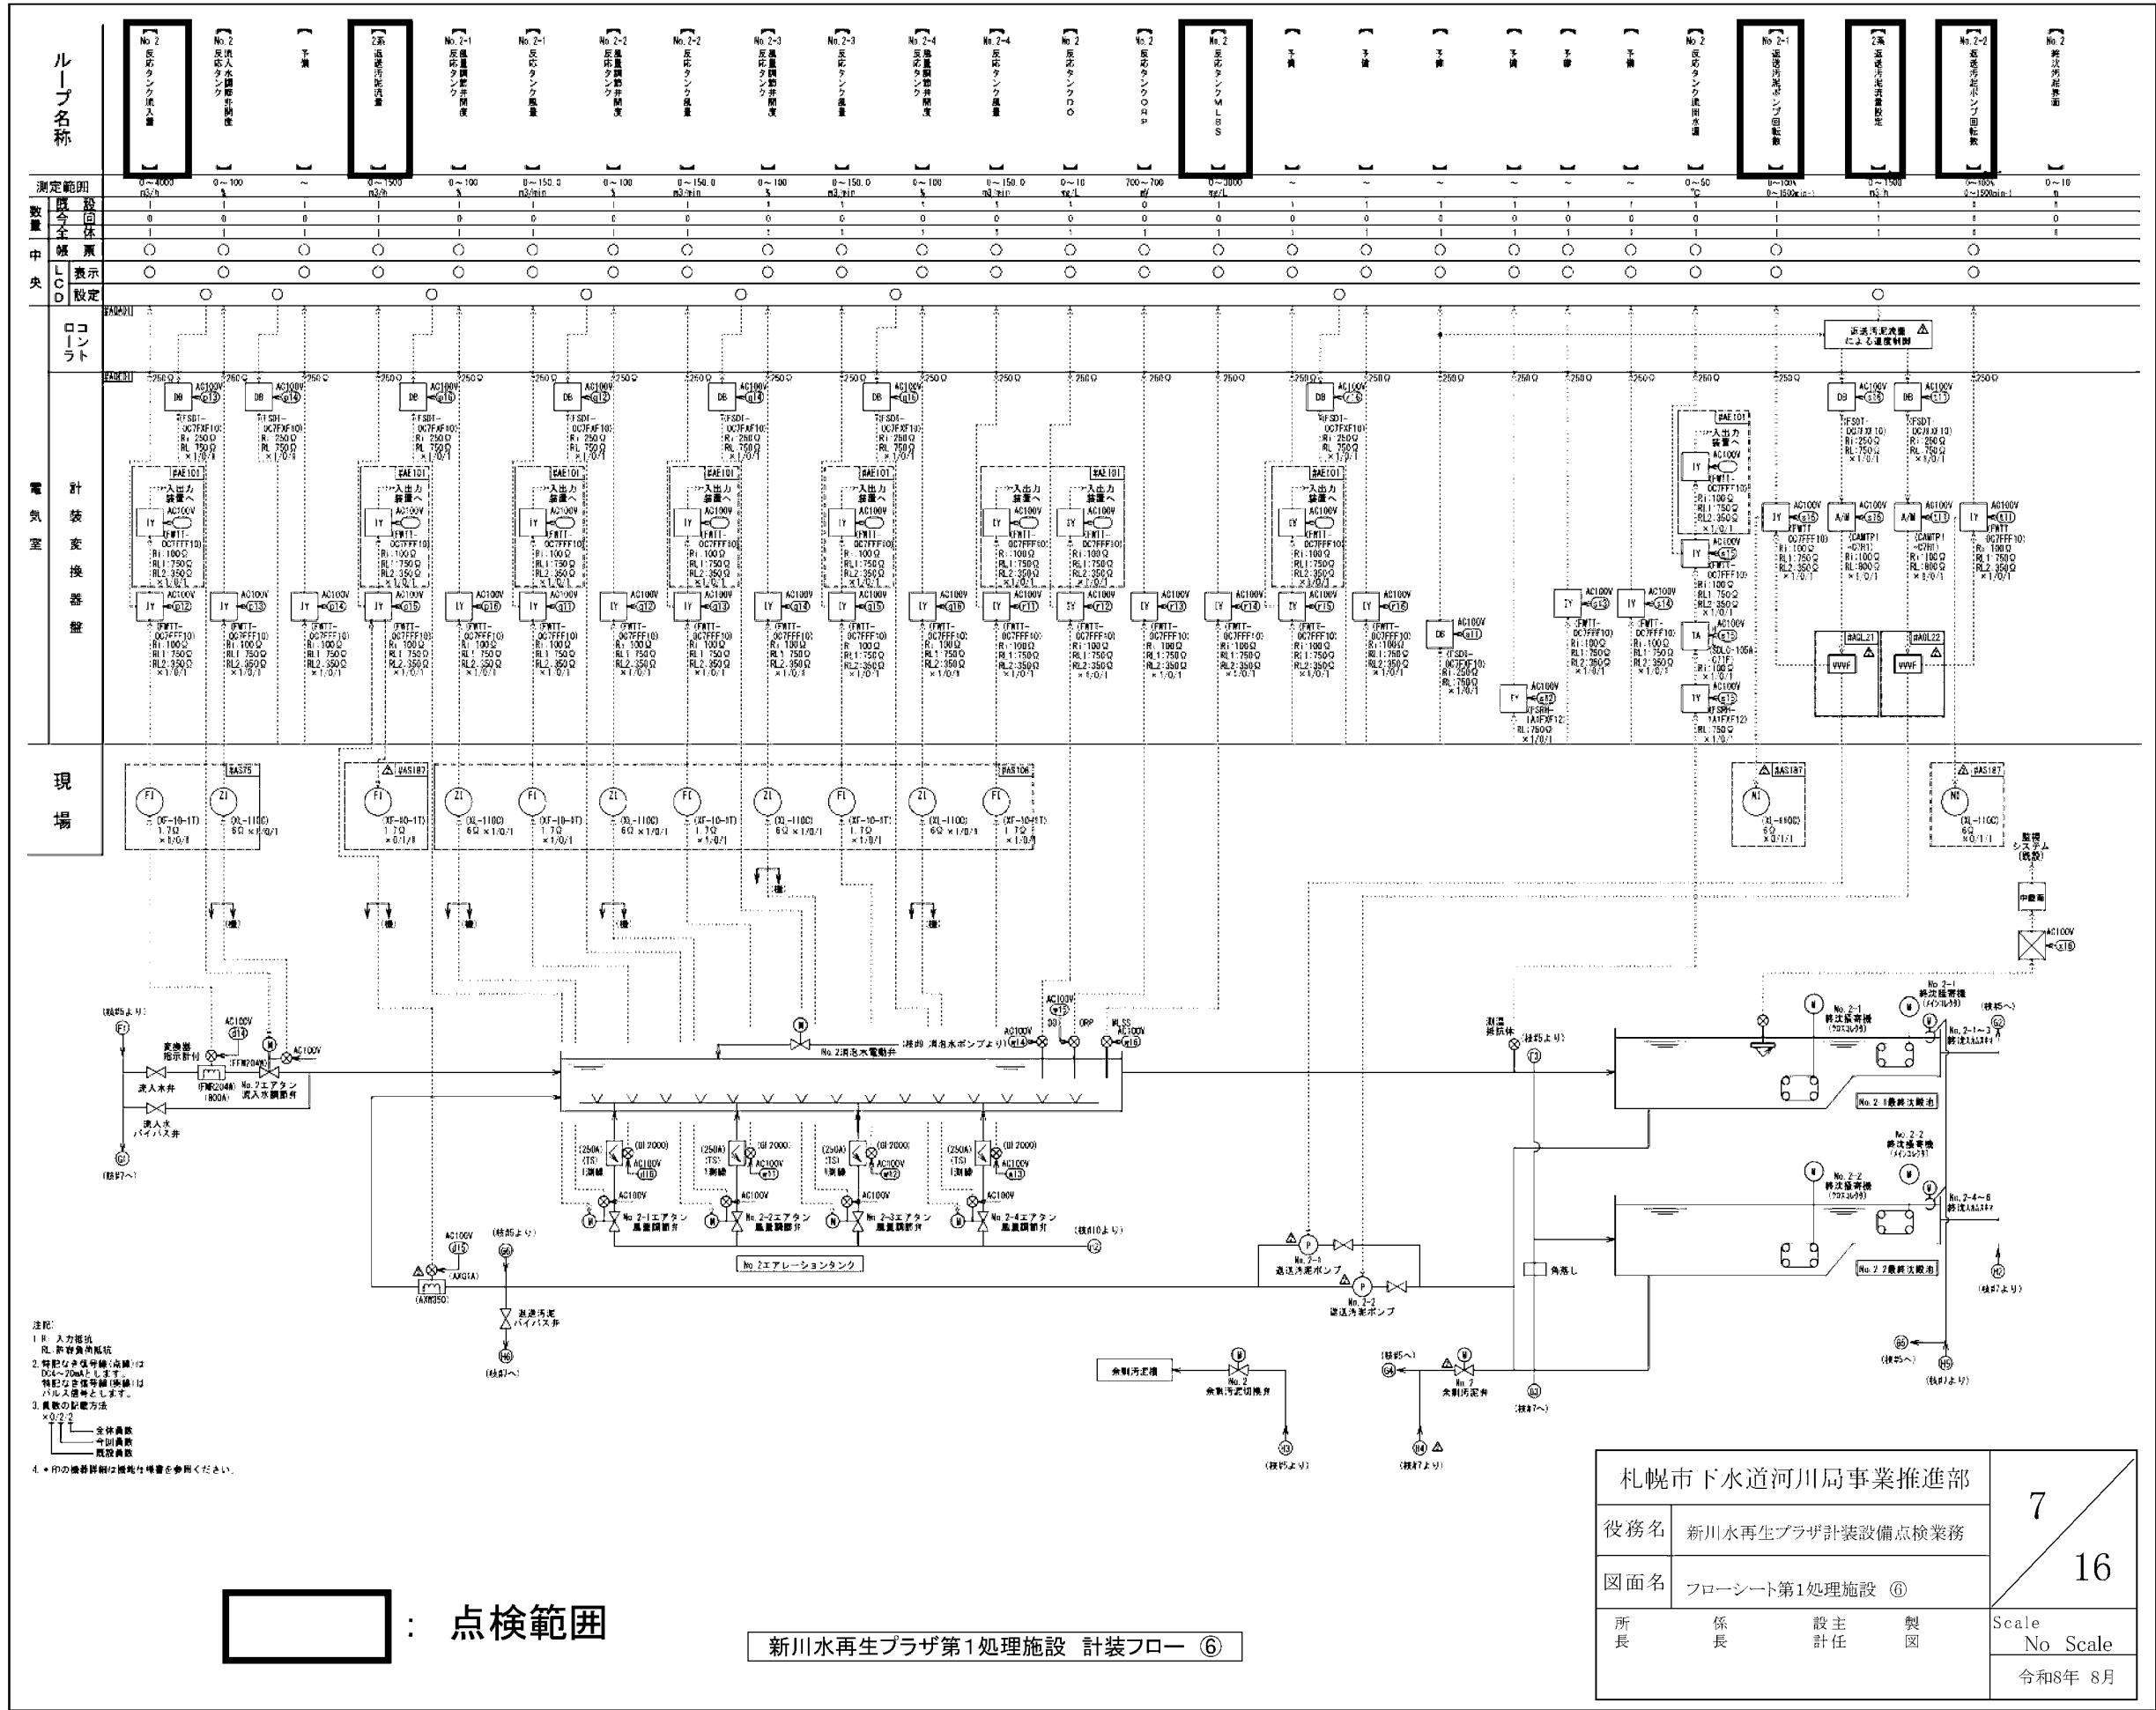

点検範囲


新川水再生プラザ第1処理施設 計装フロー ⑥

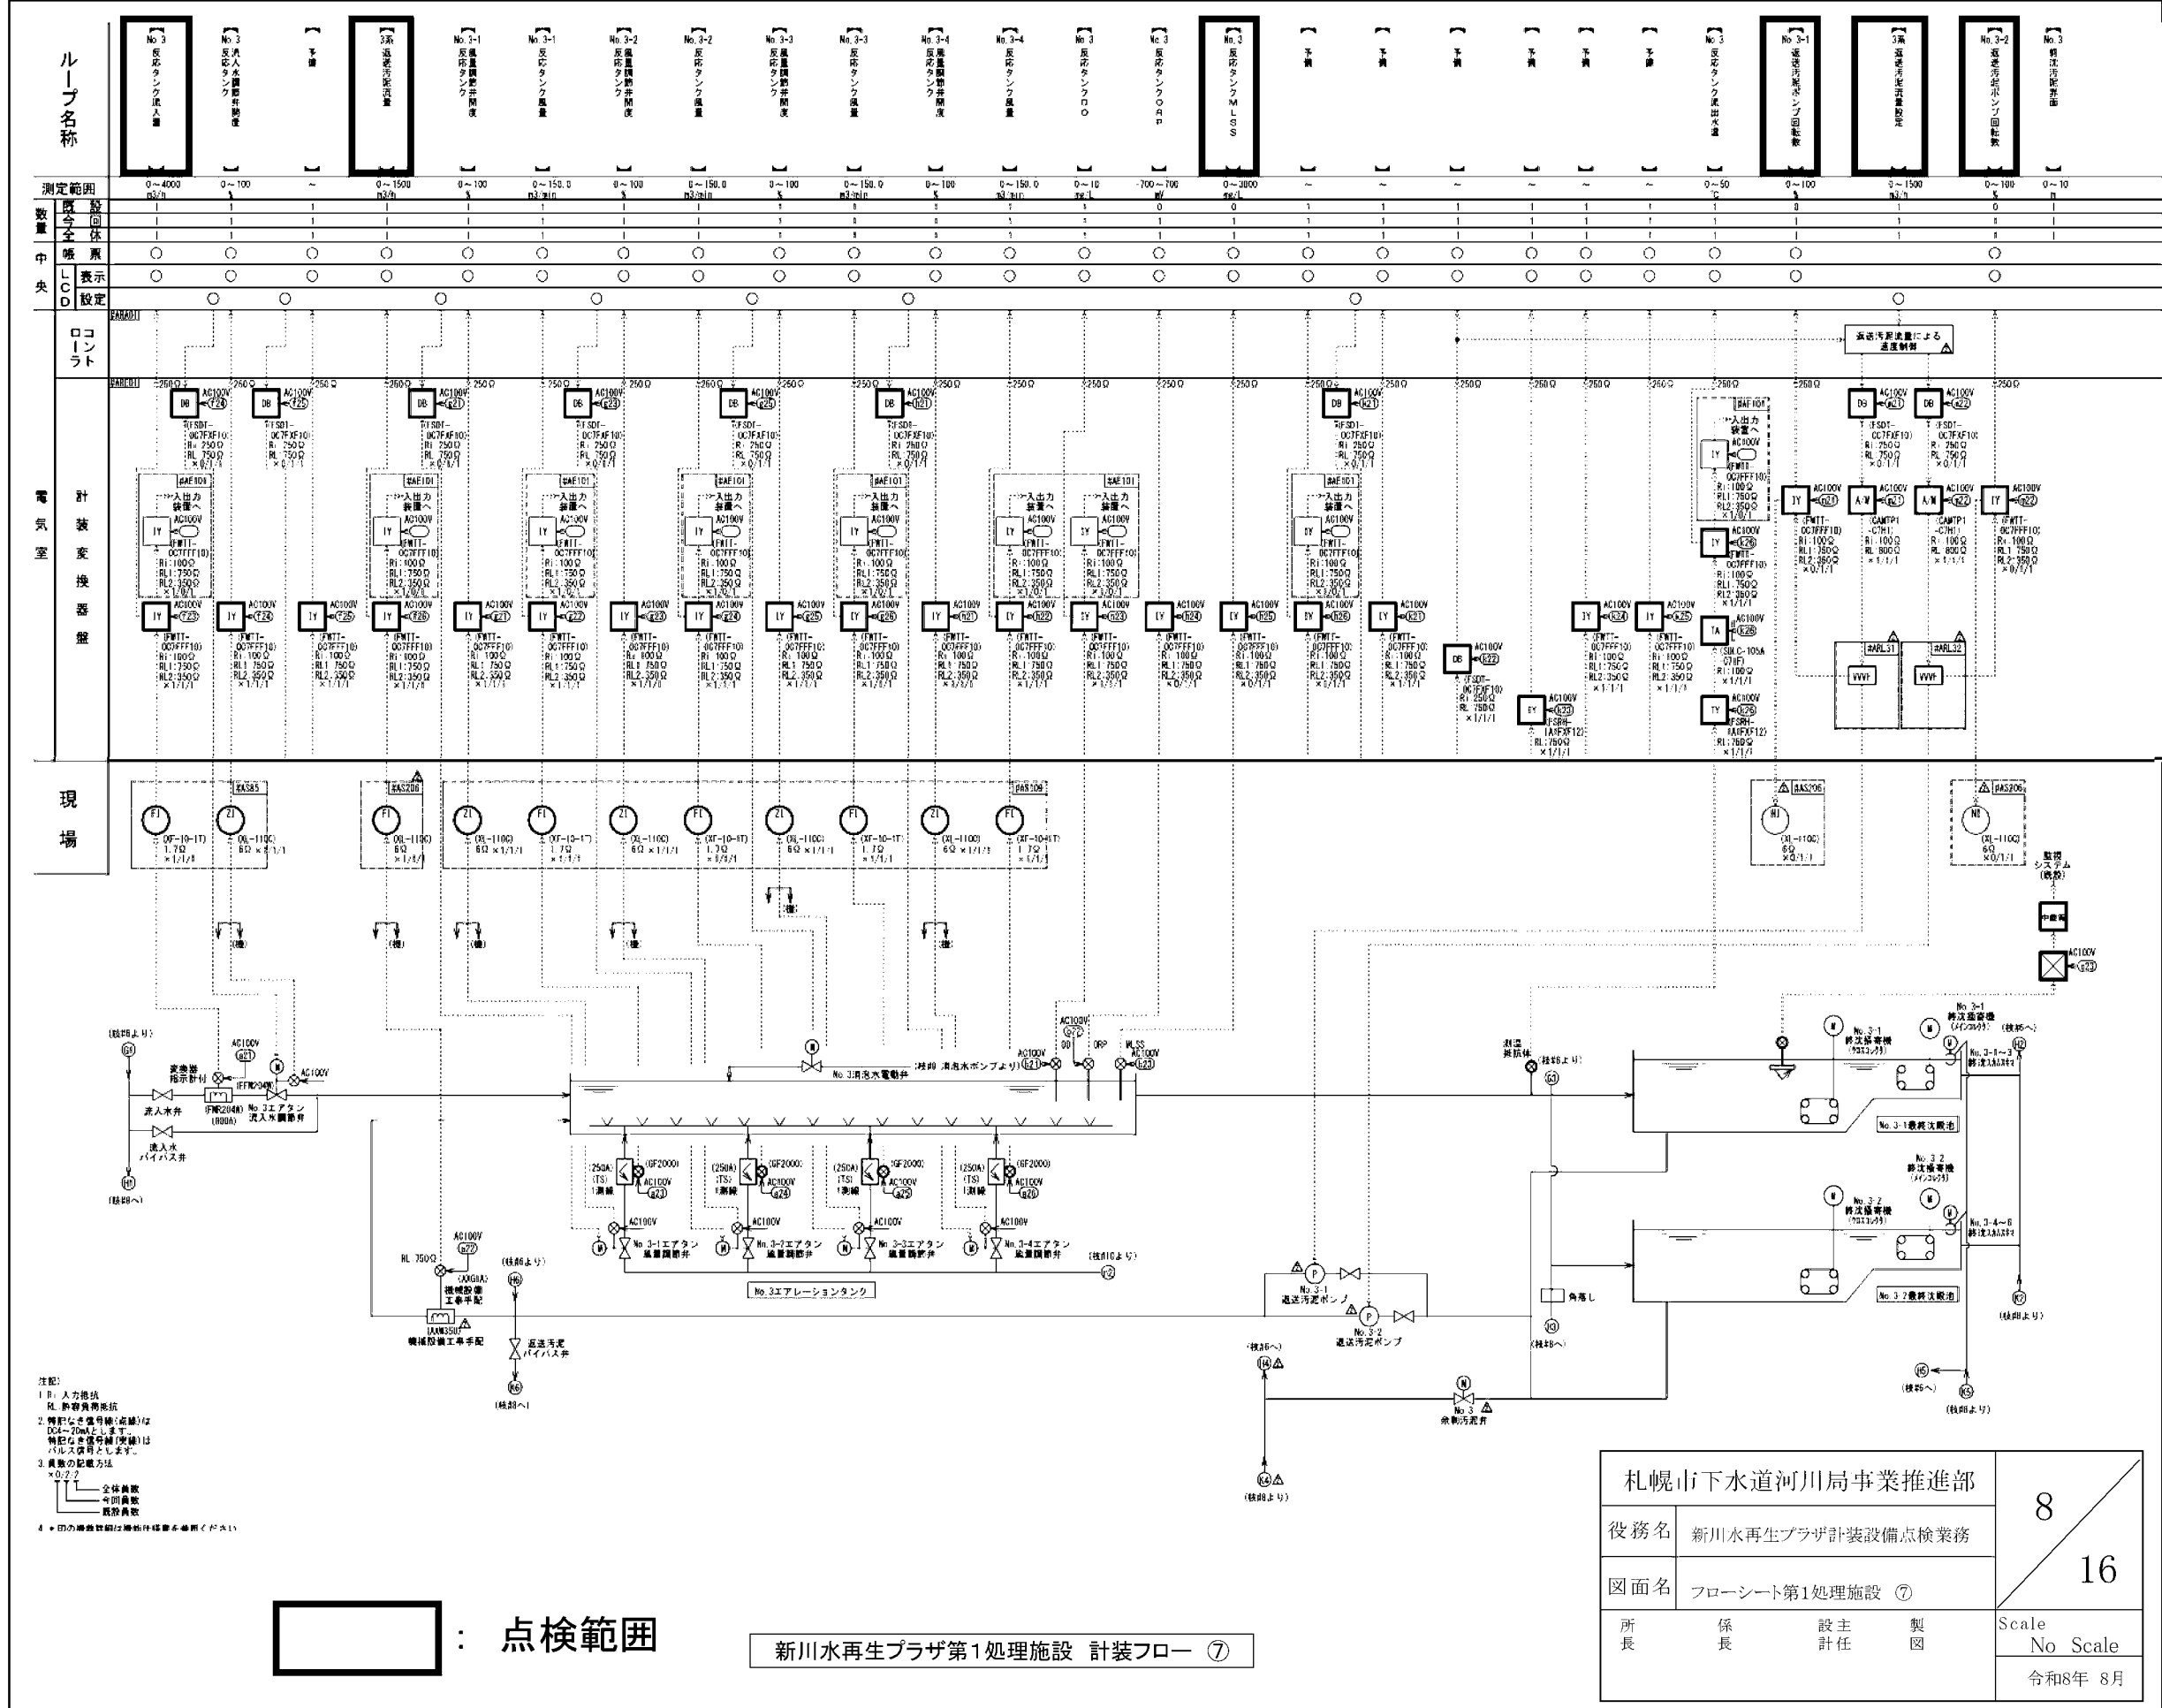


点検範囲


新川水再生プラザ第1処理施設 計装フロー ⑦

|                |                  |            |     |                   |
|----------------|------------------|------------|-----|-------------------|
| 札幌市下水道河川局事業推進部 |                  |            |     | 8<br>16           |
| 役 務 名          | 新川水再生プラザ計装設備点検業務 |            |     |                   |
| 図 面 名          | フローシート第1処理施設 ⑦   |            |     |                   |
| 所 長            | 係 長              | 設 主<br>計 任 | 製 図 | Scale<br>No Scale |
|                |                  |            |     | 令和8年 8月           |

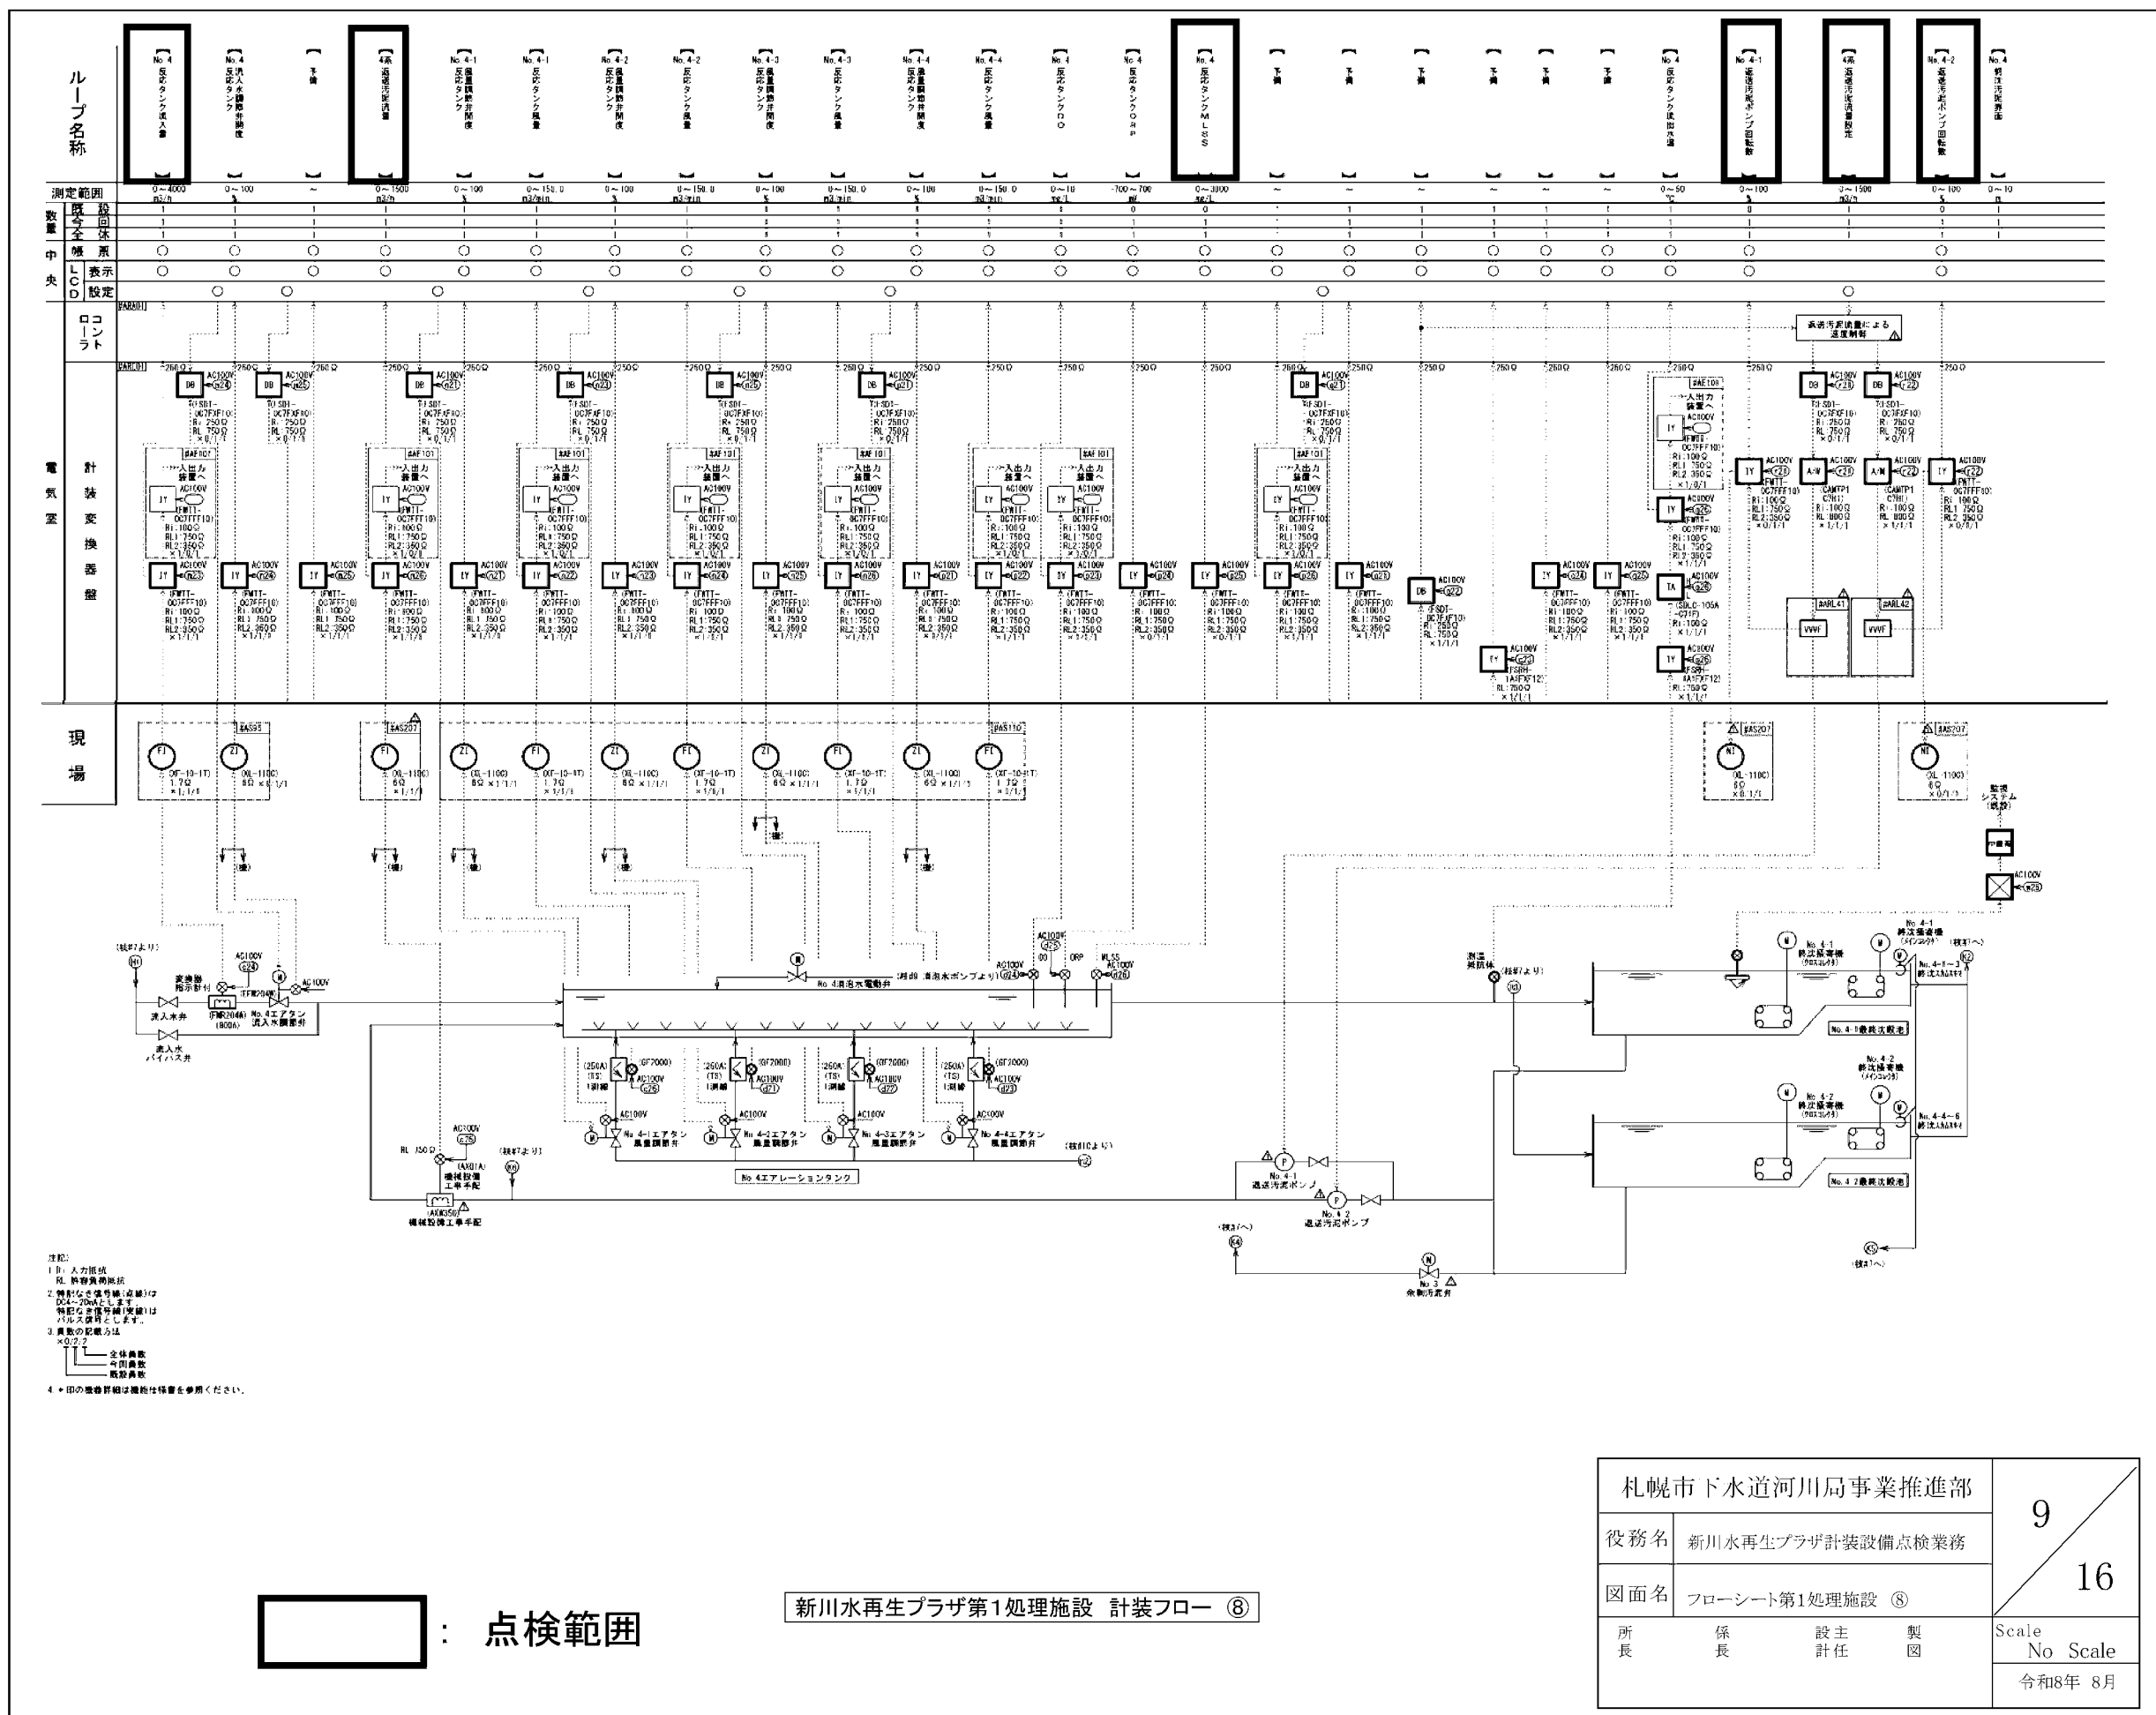

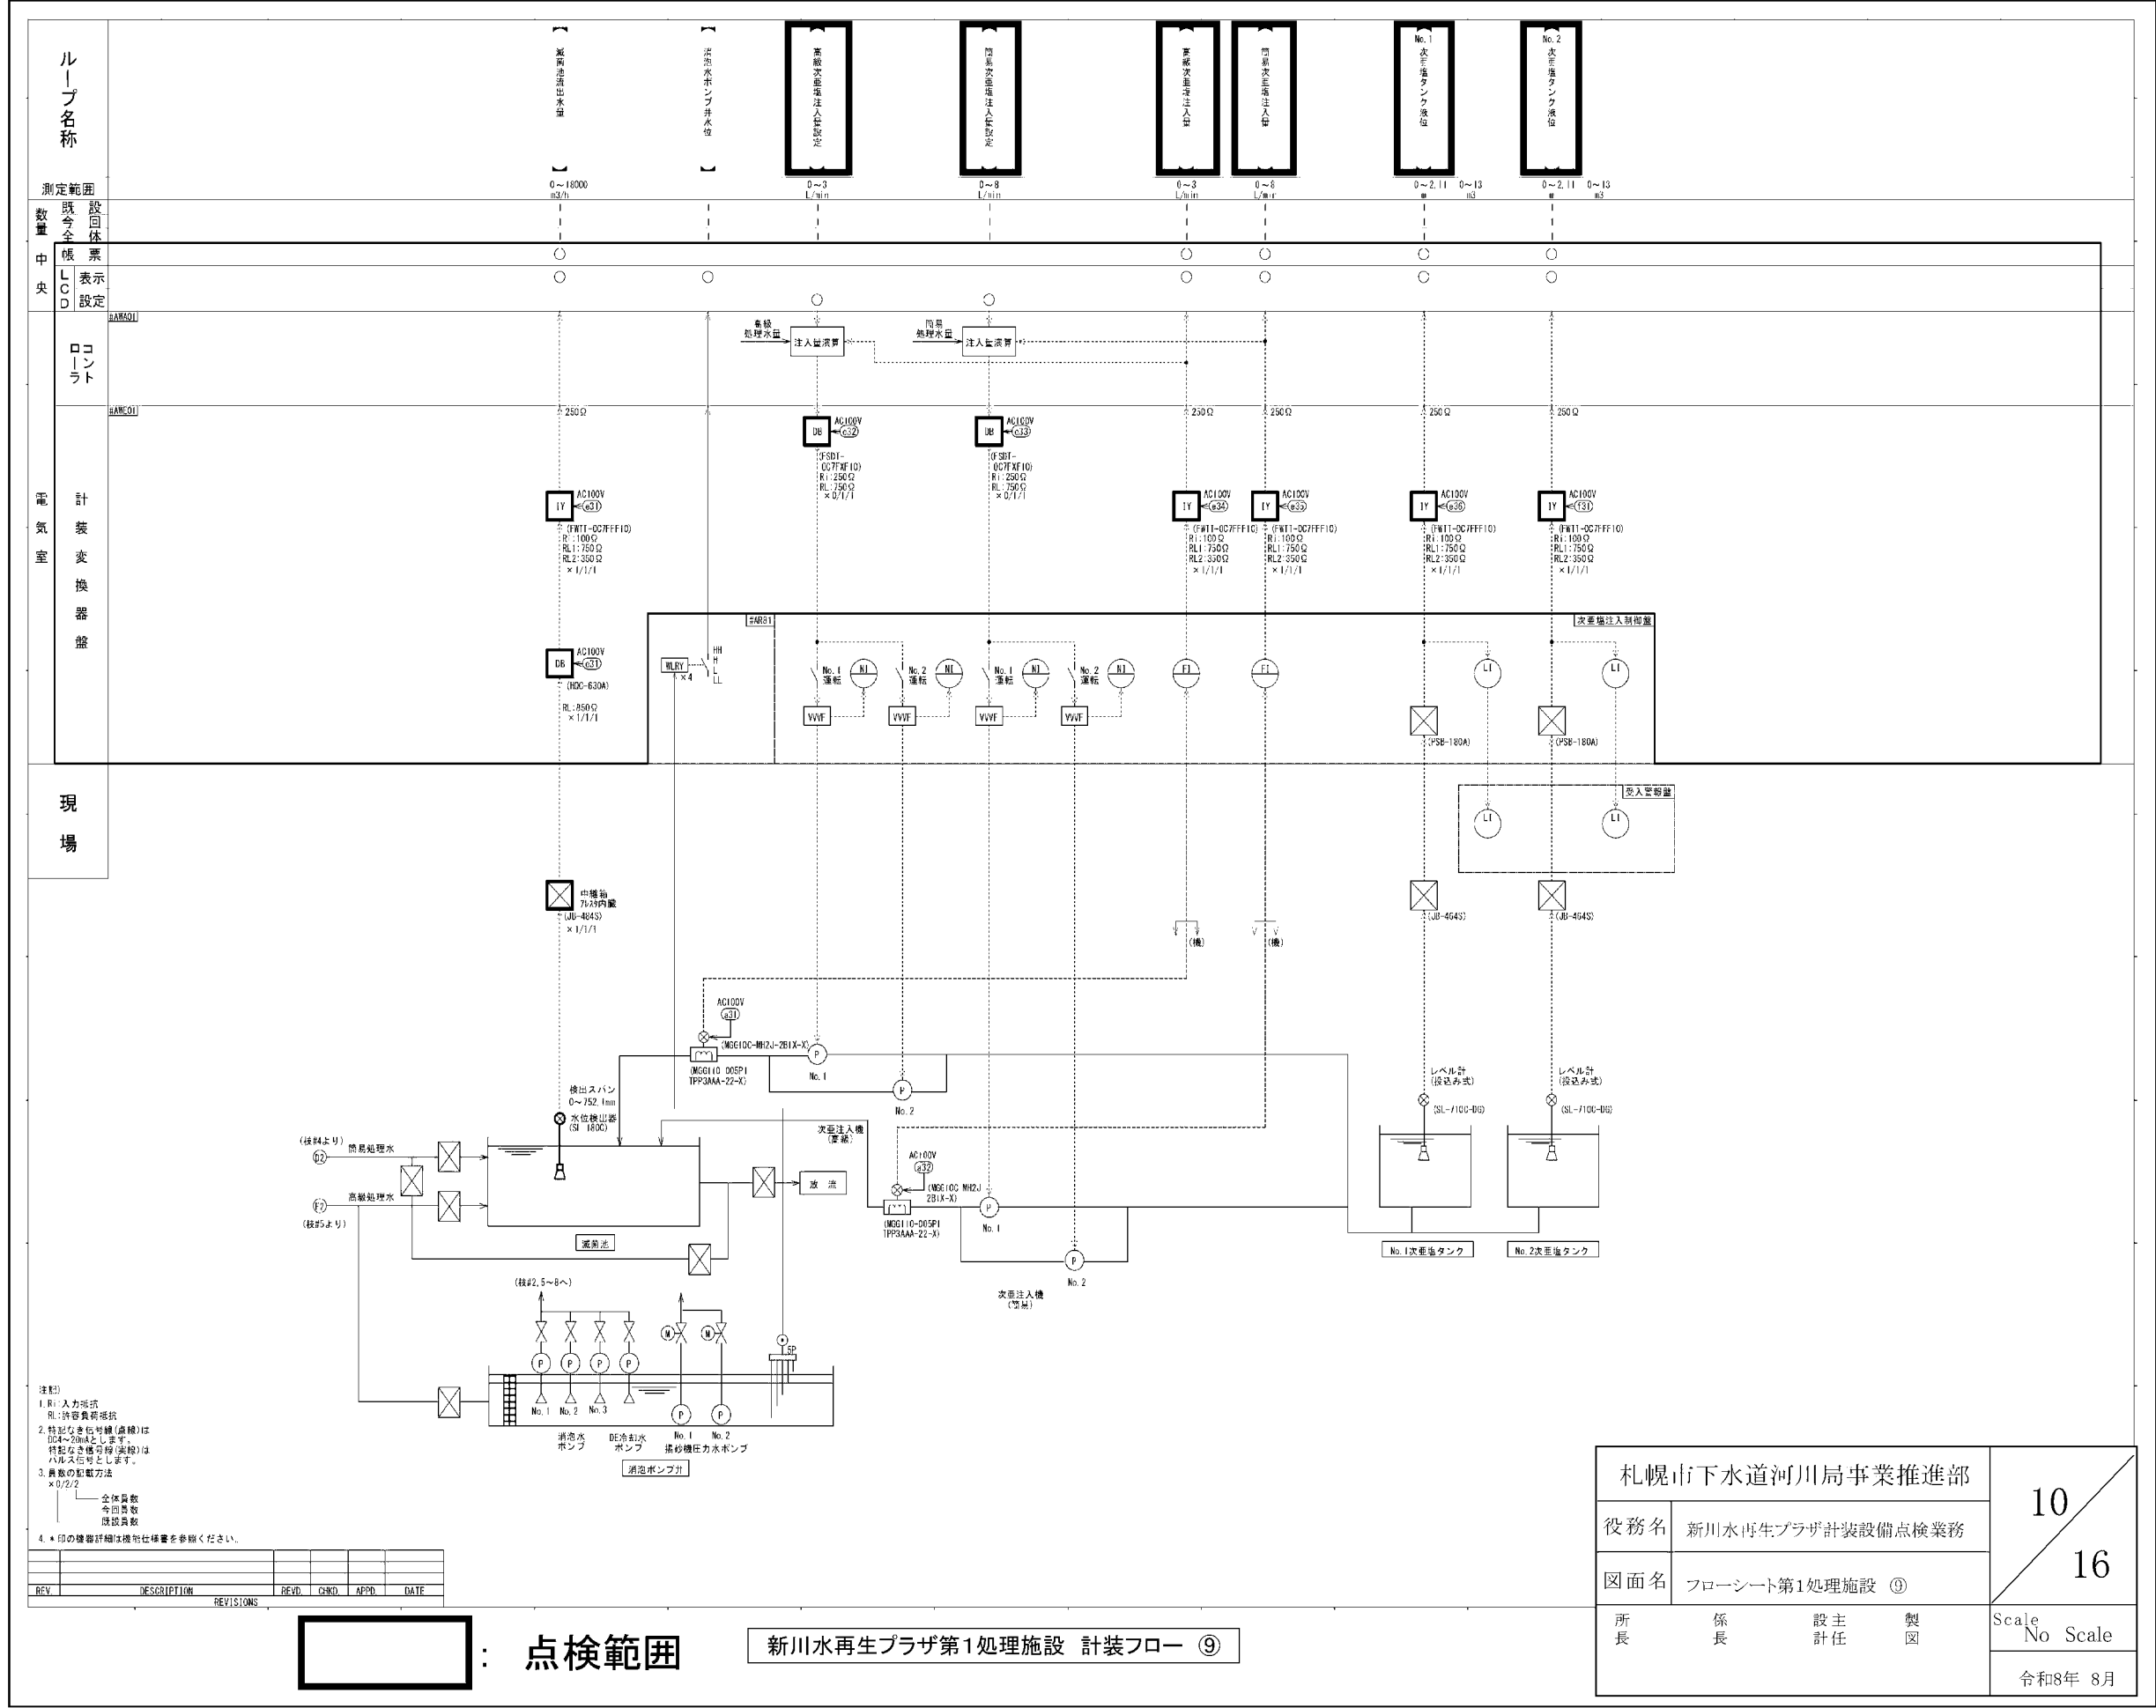


|                |                  |            |     |                   |
|----------------|------------------|------------|-----|-------------------|
| 札幌市下水道河川局事業推進部 |                  |            |     | 10<br>16          |
| 役 務 名          | 新川水再生プラザ計装設備点検業務 |            |     |                   |
| 図 面 名          | フローシート第1処理施設 ⑨   |            |     |                   |
| 所 長            | 係 長              | 設 主<br>計 任 | 製 図 | Scale<br>No Scale |
|                |                  |            |     | 令和8年 8月           |

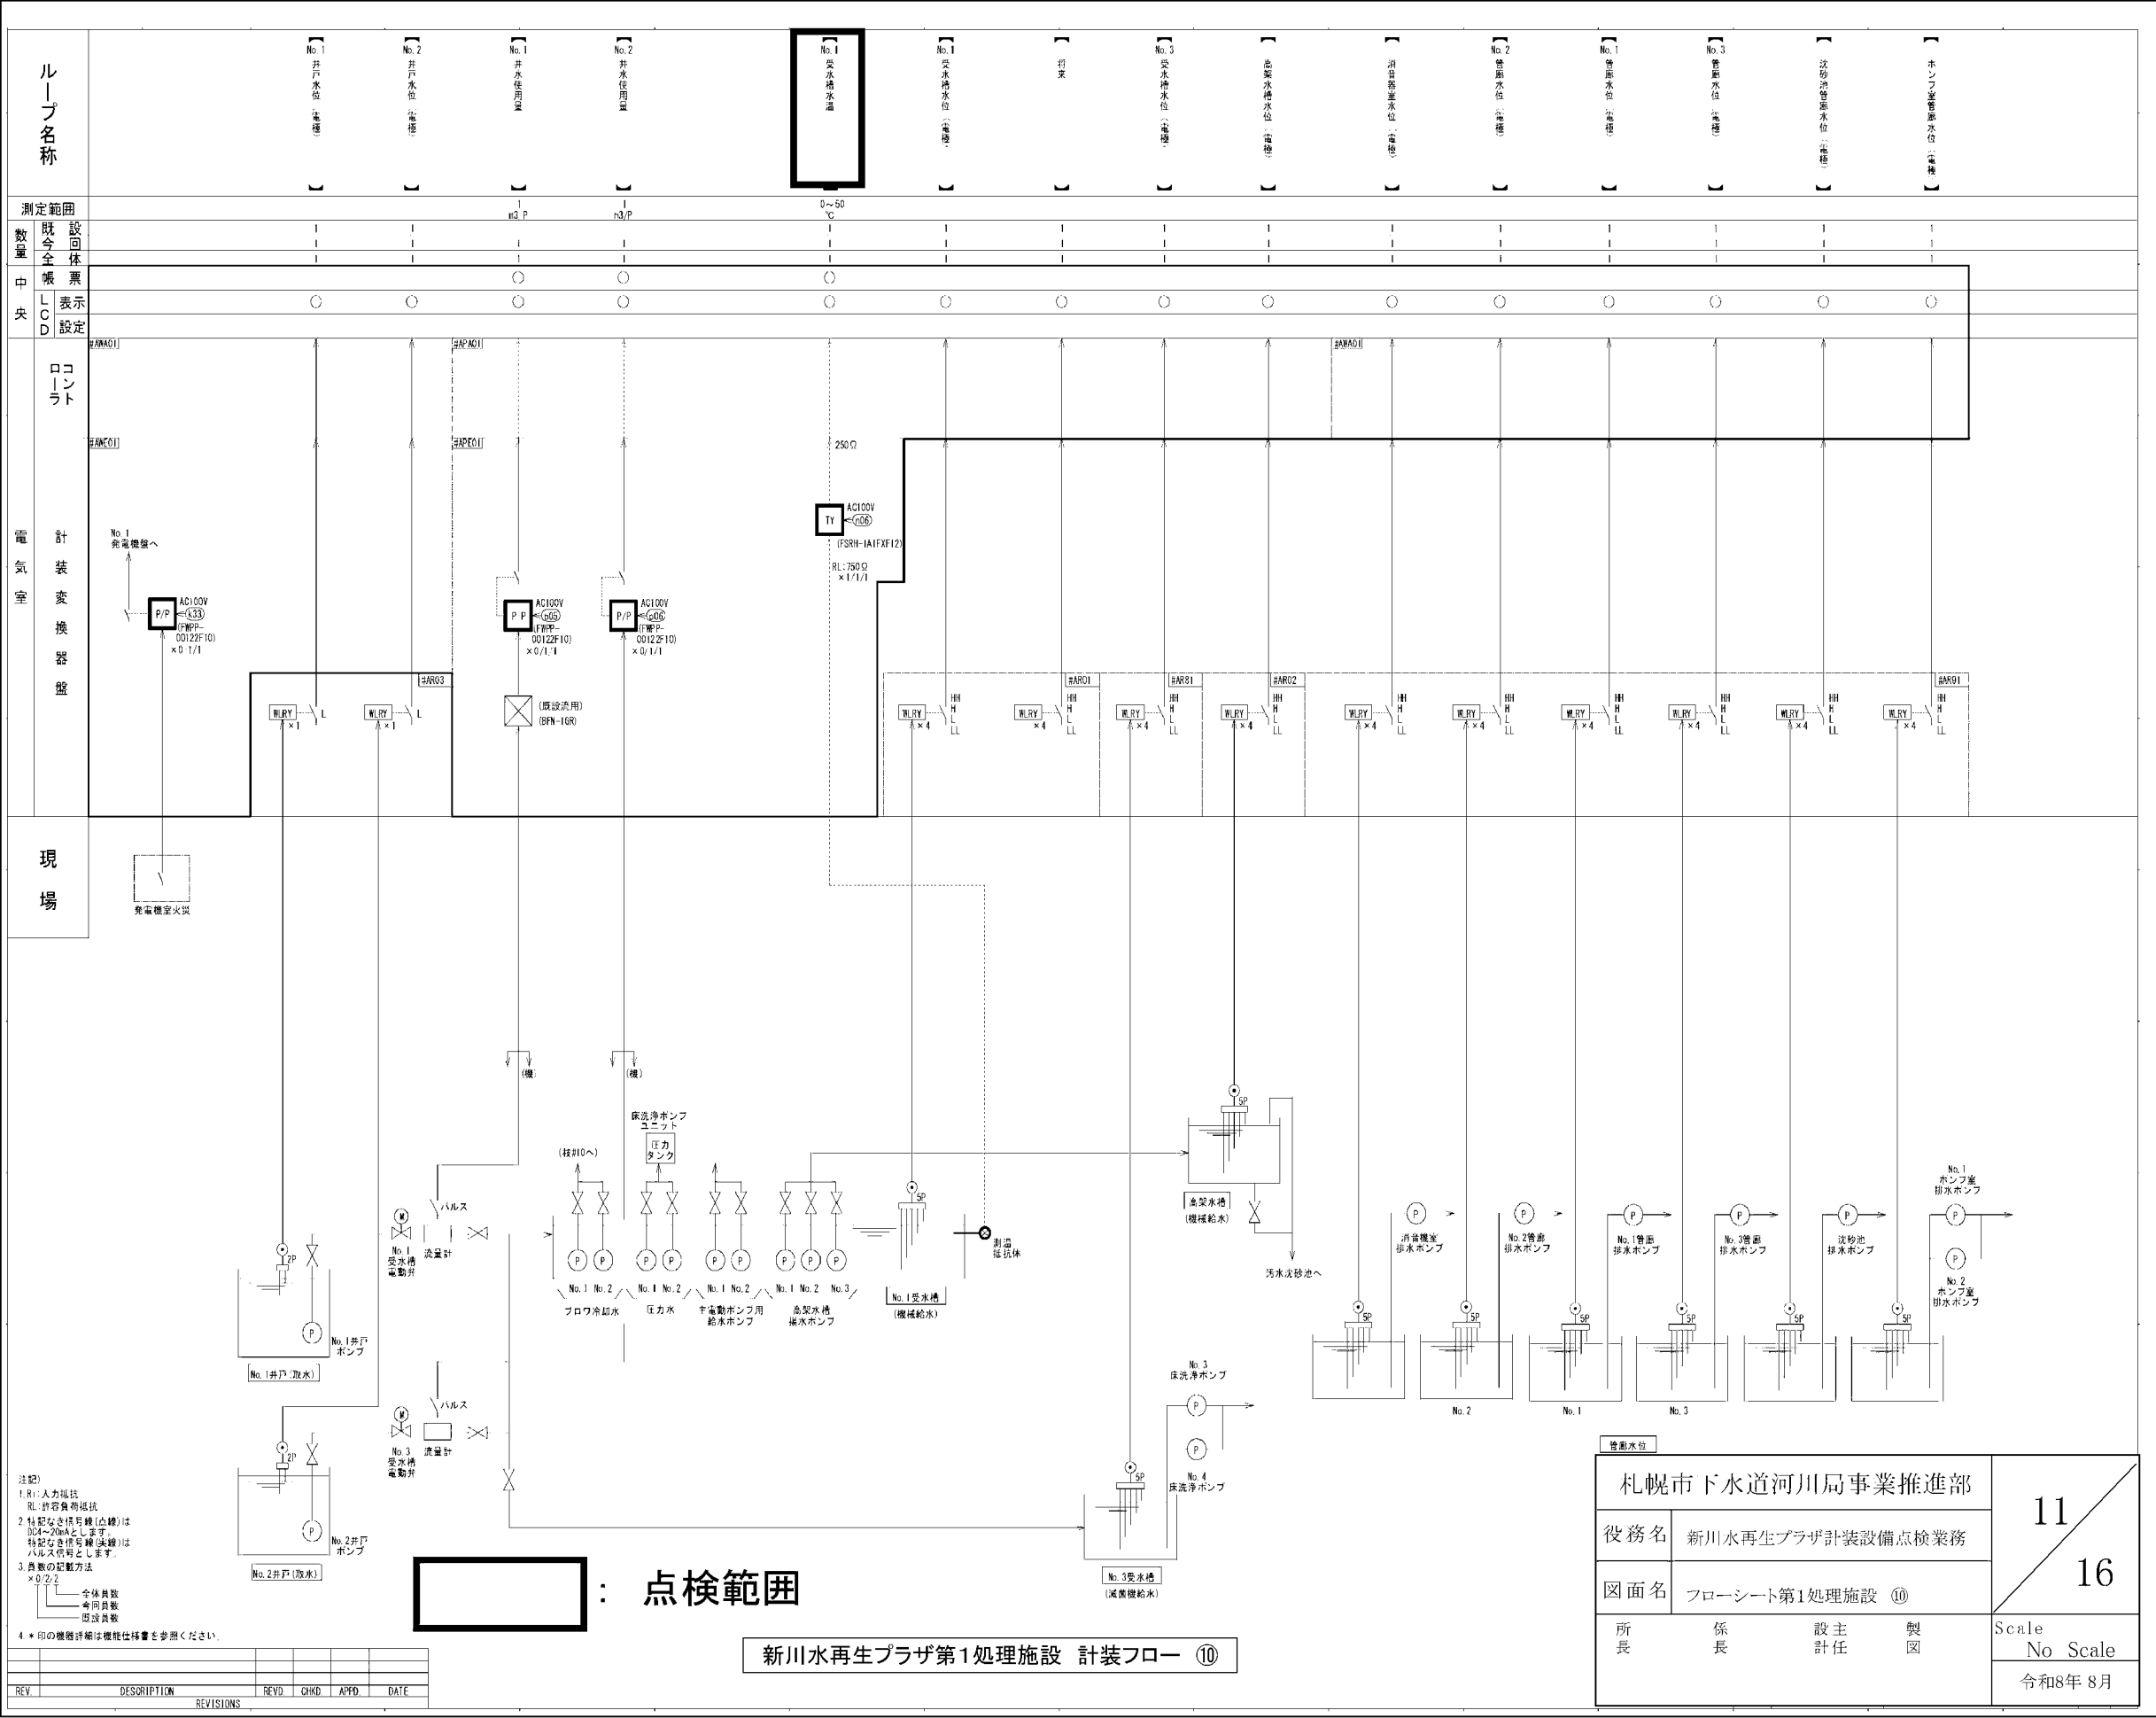

新川水再生プラザ第1処理施設 計装フロー ⑩


[illegible]



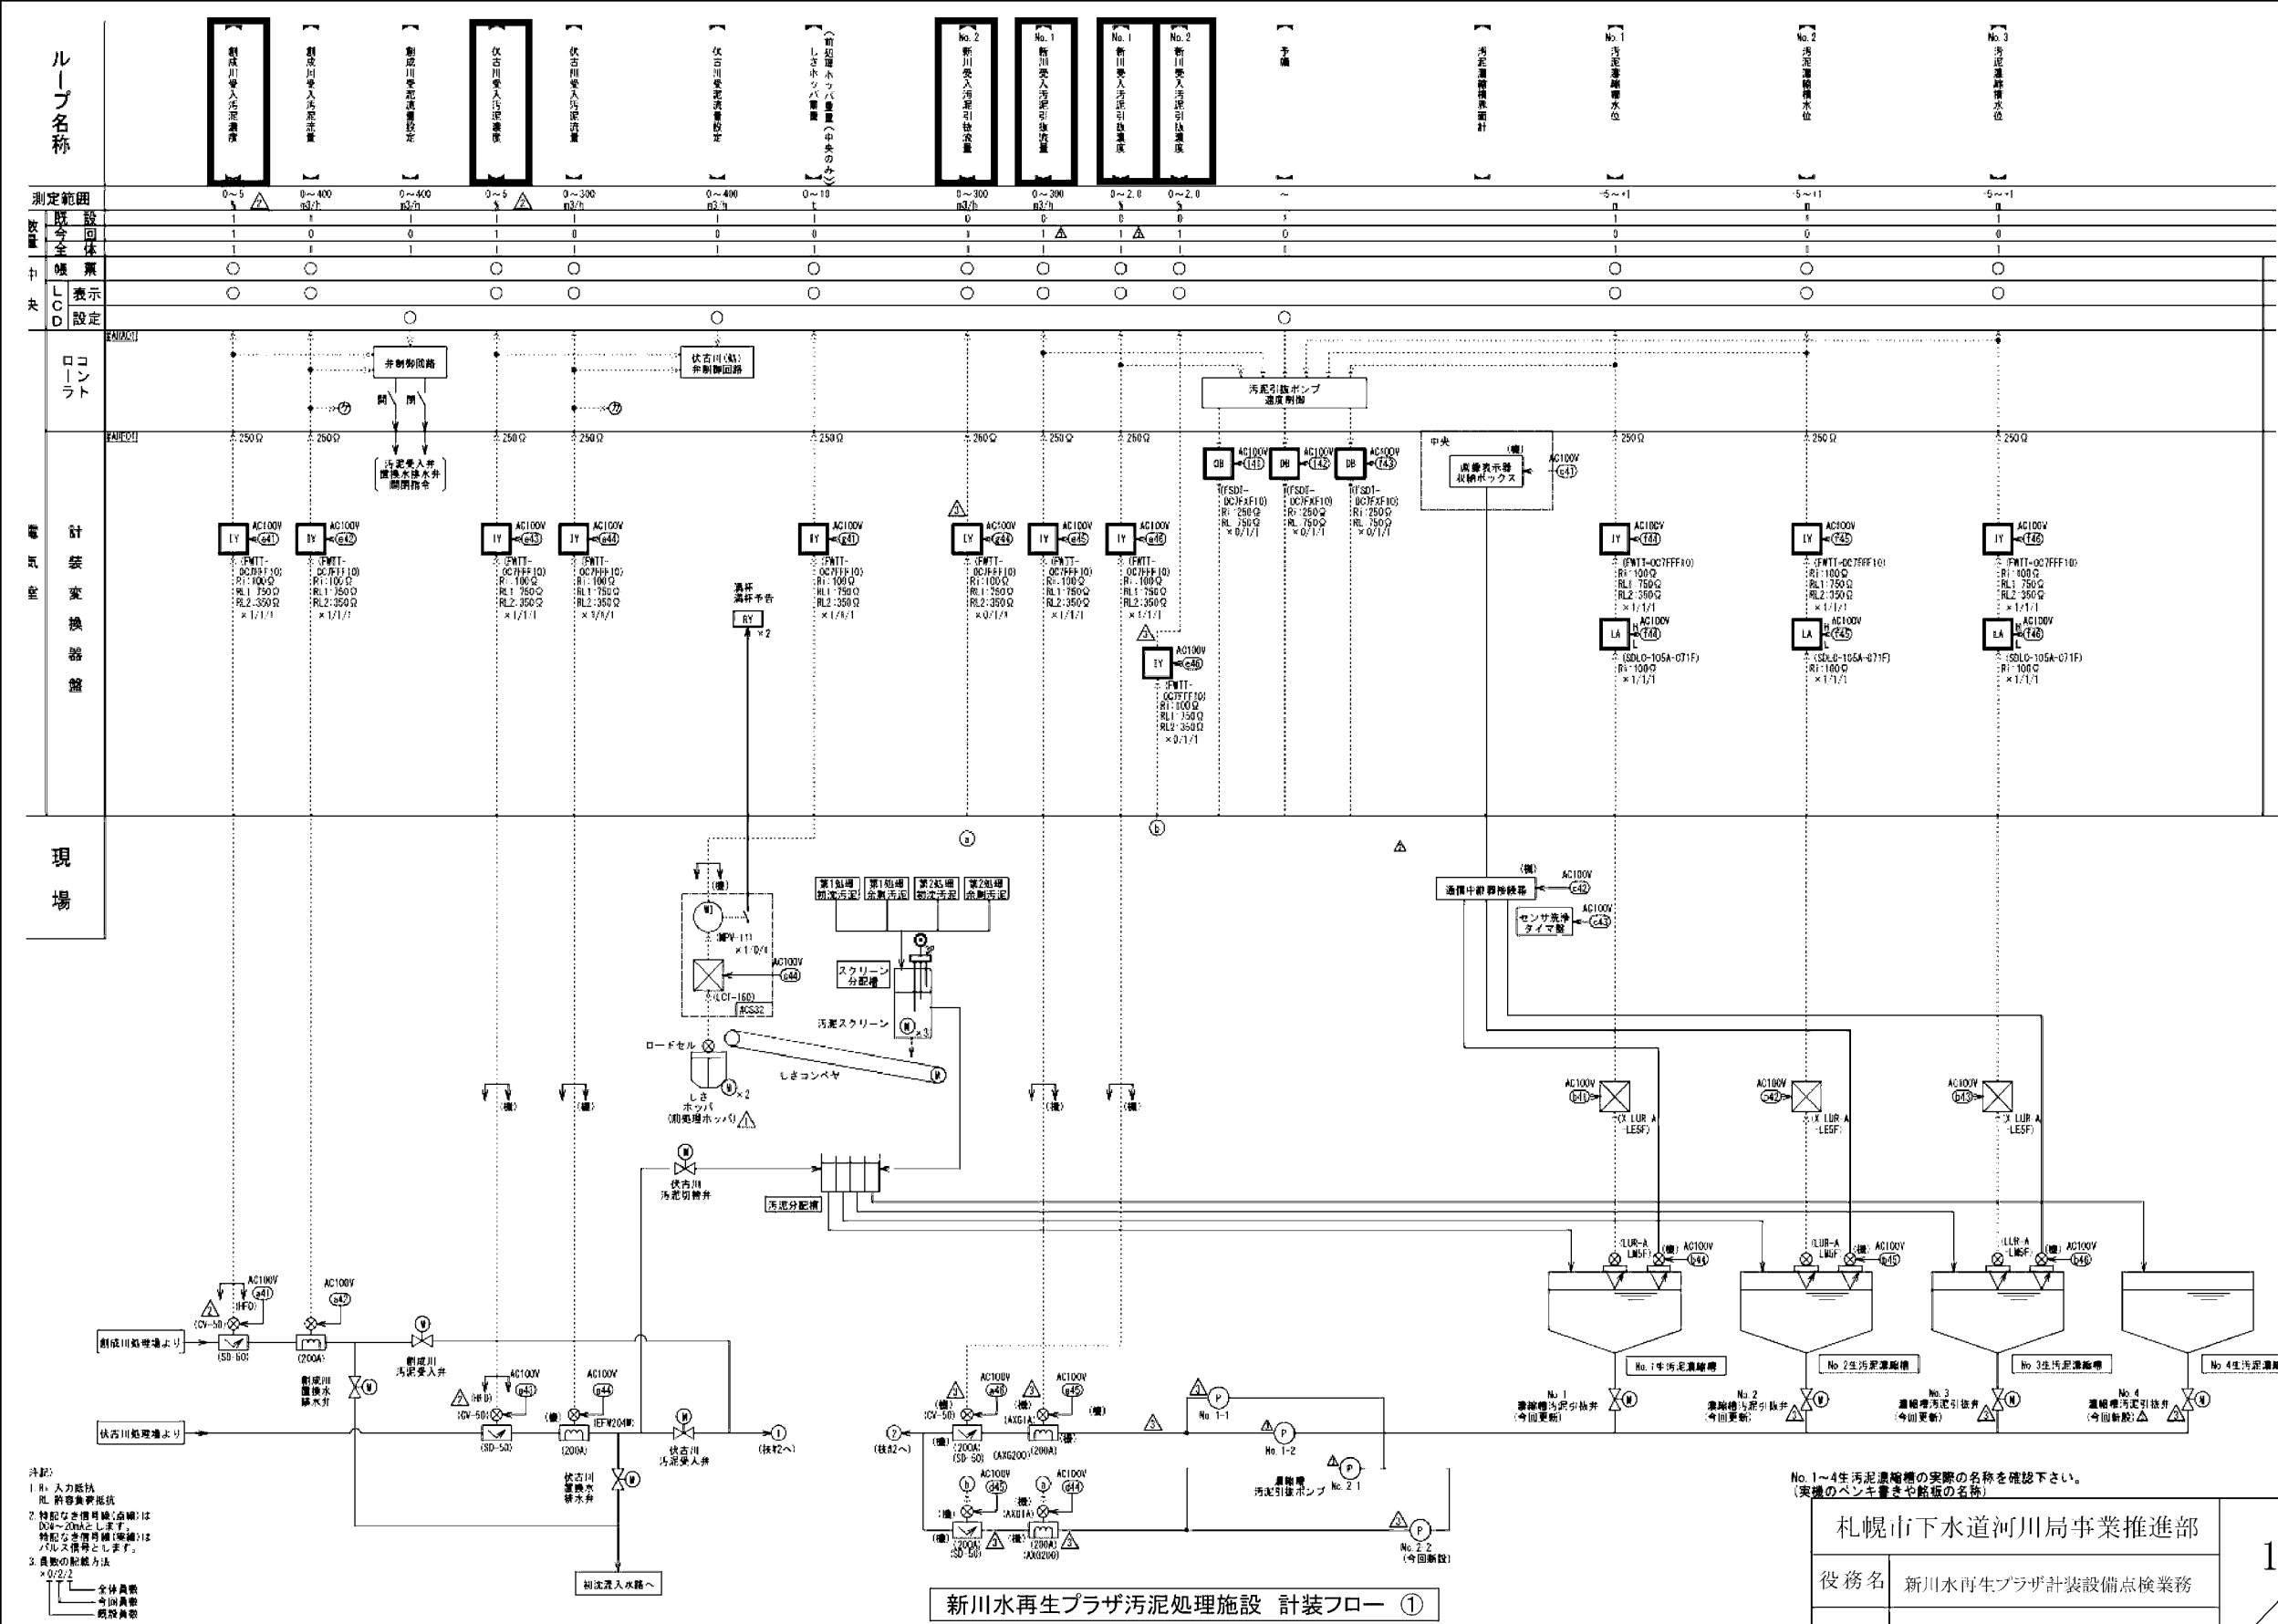

点検範囲

|                                            |                  |            |     |                   |
|--------------------------------------------|------------------|------------|-----|-------------------|
| 1～4生活汚泥濃縮槽の実際の名称を確認下さい。<br>(槽のペンキ書きや銘板の名称) |                  |            |     | 14<br>16          |
| 札幌市下水道河川局事業推進部                             |                  |            |     |                   |
| 役 務 名                                      | 新川水再生プラザ計装設備点検業務 |            |     |                   |
| 図 面 名                                      | フローシート汚泥処理施設 ①   |            |     |                   |
| 所 長                                        | 係 長              | 設 主<br>計 任 | 製 図 | Scale<br>No Scale |
|                                            |                  |            |     | 令和8年 8月           |

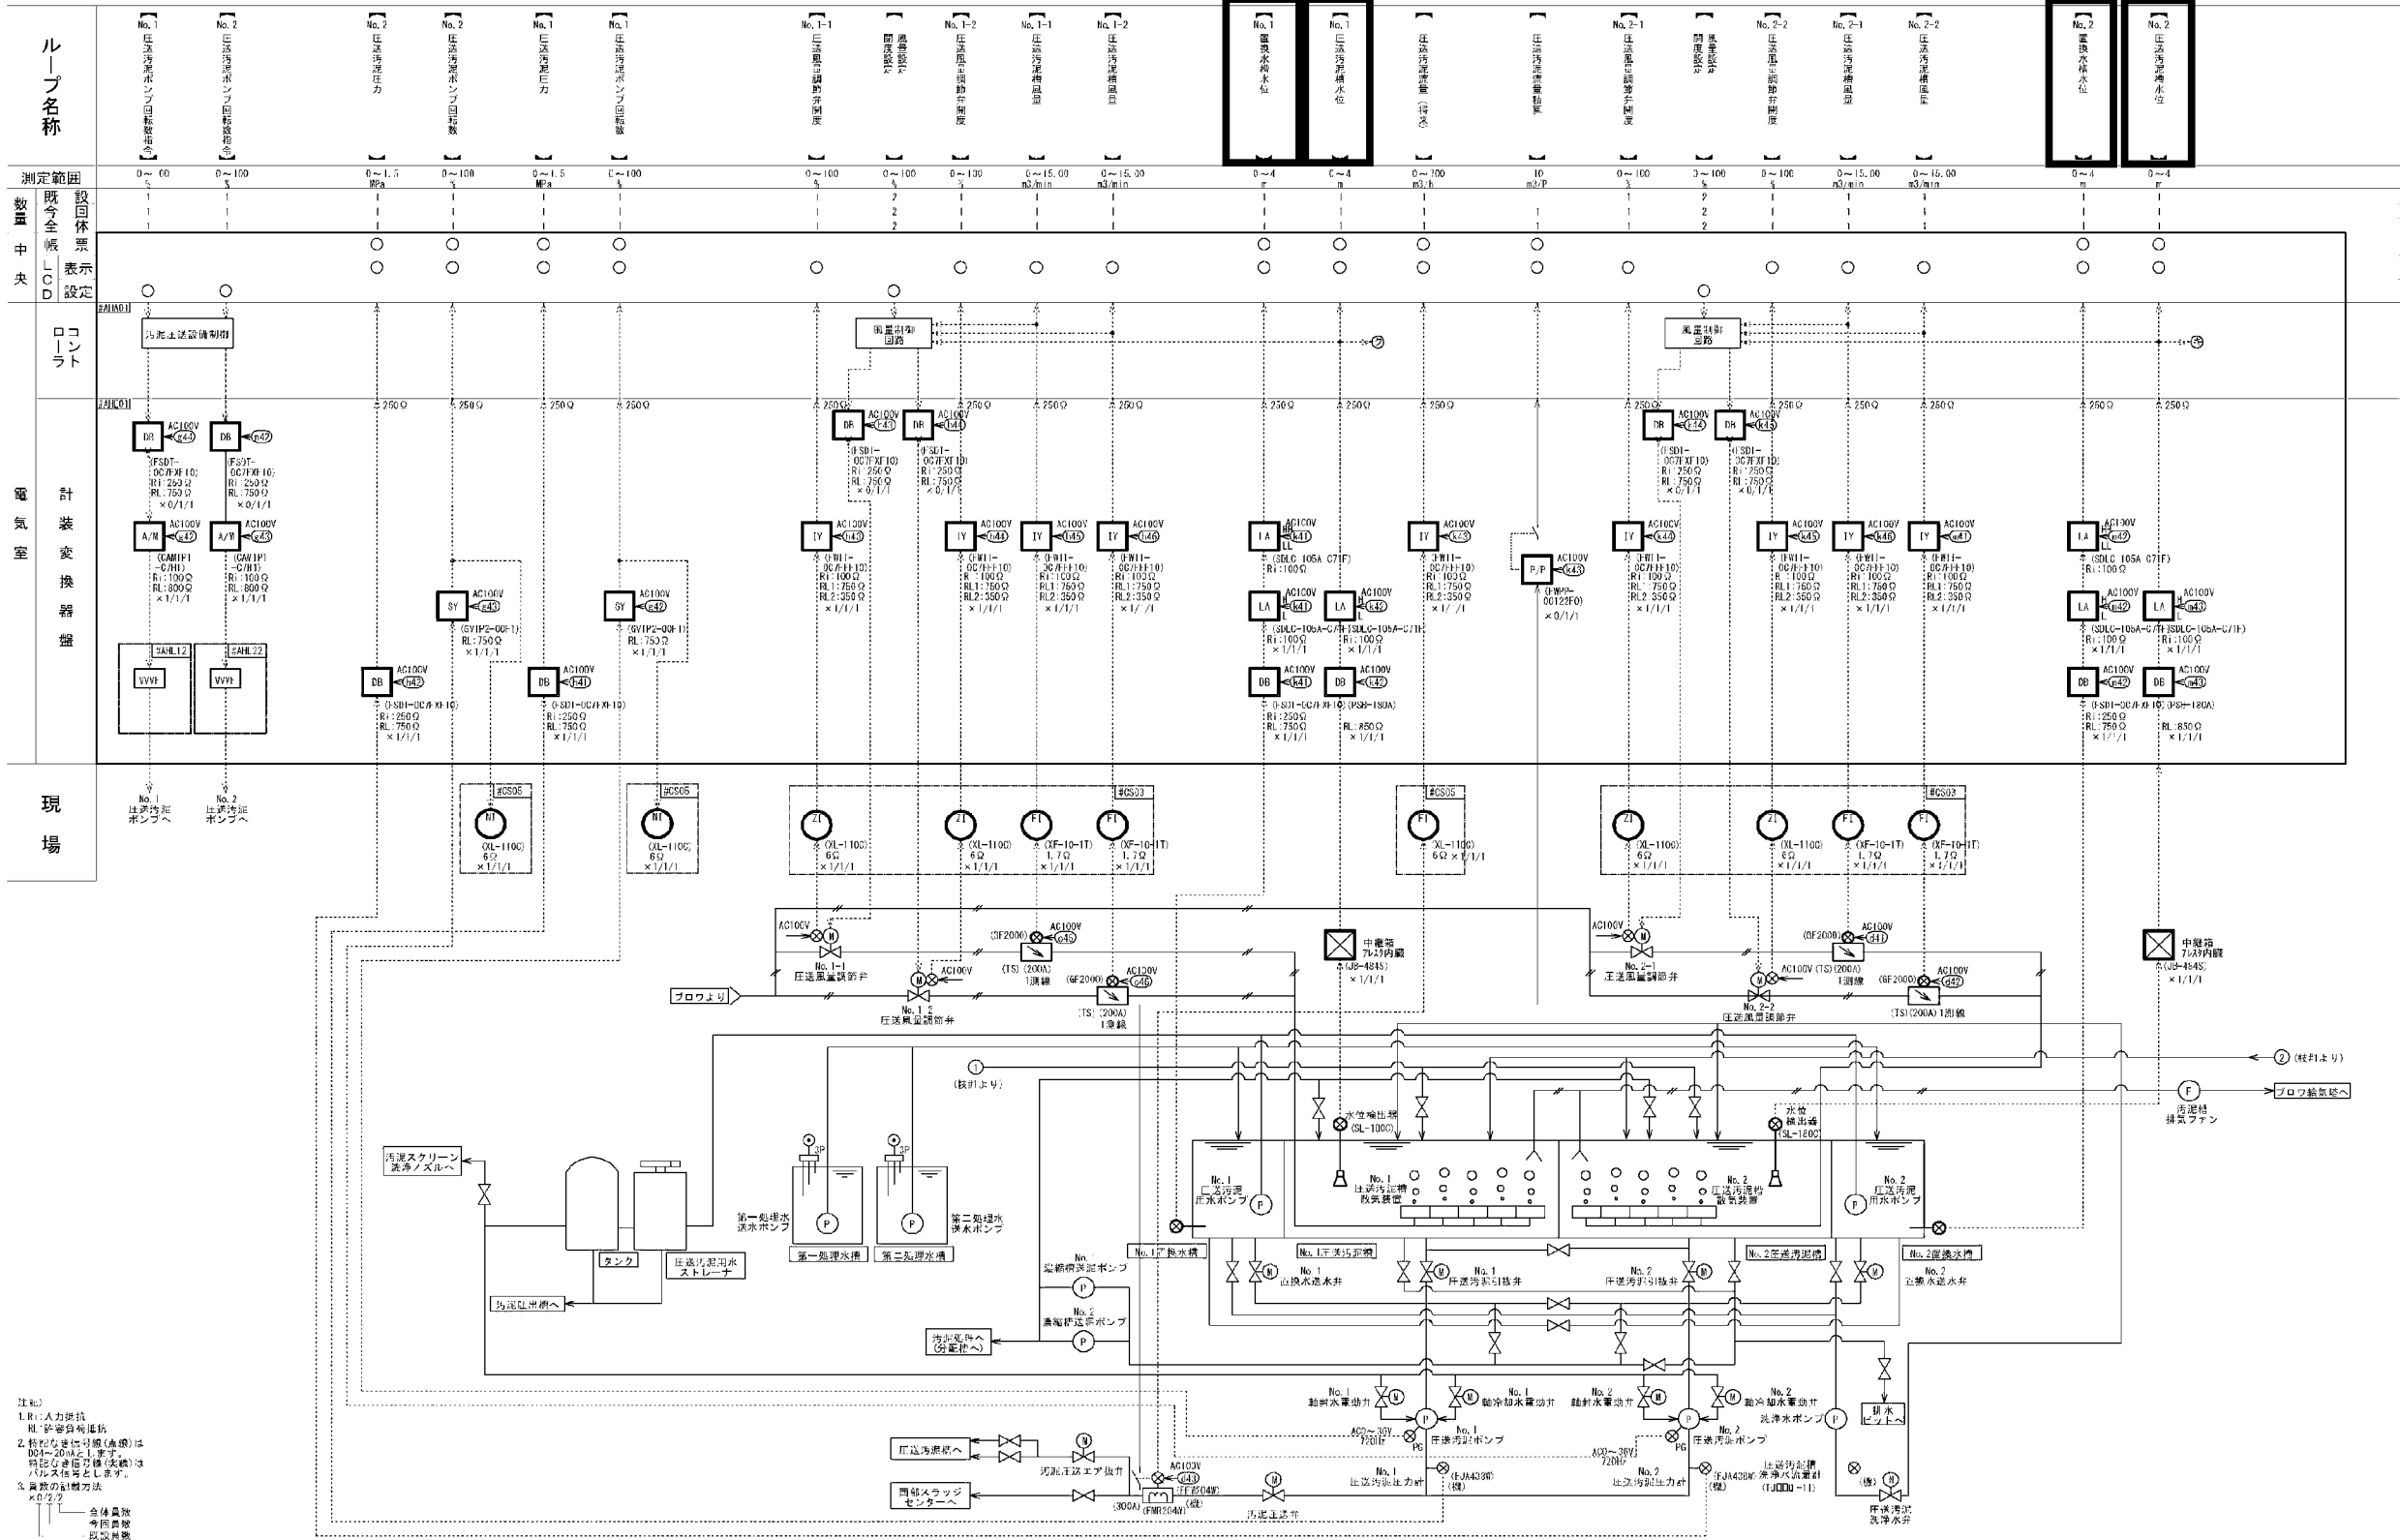


注記)  
1. Rは入力抵抗  
2. Rは出力抵抗  
3. Rは負荷抵抗  
4. Rは負荷抵抗  
5. Rは負荷抵抗  
6. Rは負荷抵抗  
7. Rは負荷抵抗  
8. Rは負荷抵抗  
9. Rは負荷抵抗  
10. Rは負荷抵抗

**点検範囲**

新川水再生プラザ汚泥処理施設 計装フロー ②

|                |                  |          |        |                   |
|----------------|------------------|----------|--------|-------------------|
| 札幌市下水道河川局事業推進部 |                  |          |        | 15<br>16          |
| 役務名            | 新川水再生プラザ計装設備点検業務 |          |        |                   |
| 図面名            | フローシート汚泥処理施設 ②   |          |        |                   |
| 所長             | 係長               | 設主<br>計任 | 製<br>図 | Scale<br>No Scale |
|                |                  |          |        | 令和8年 8月           |

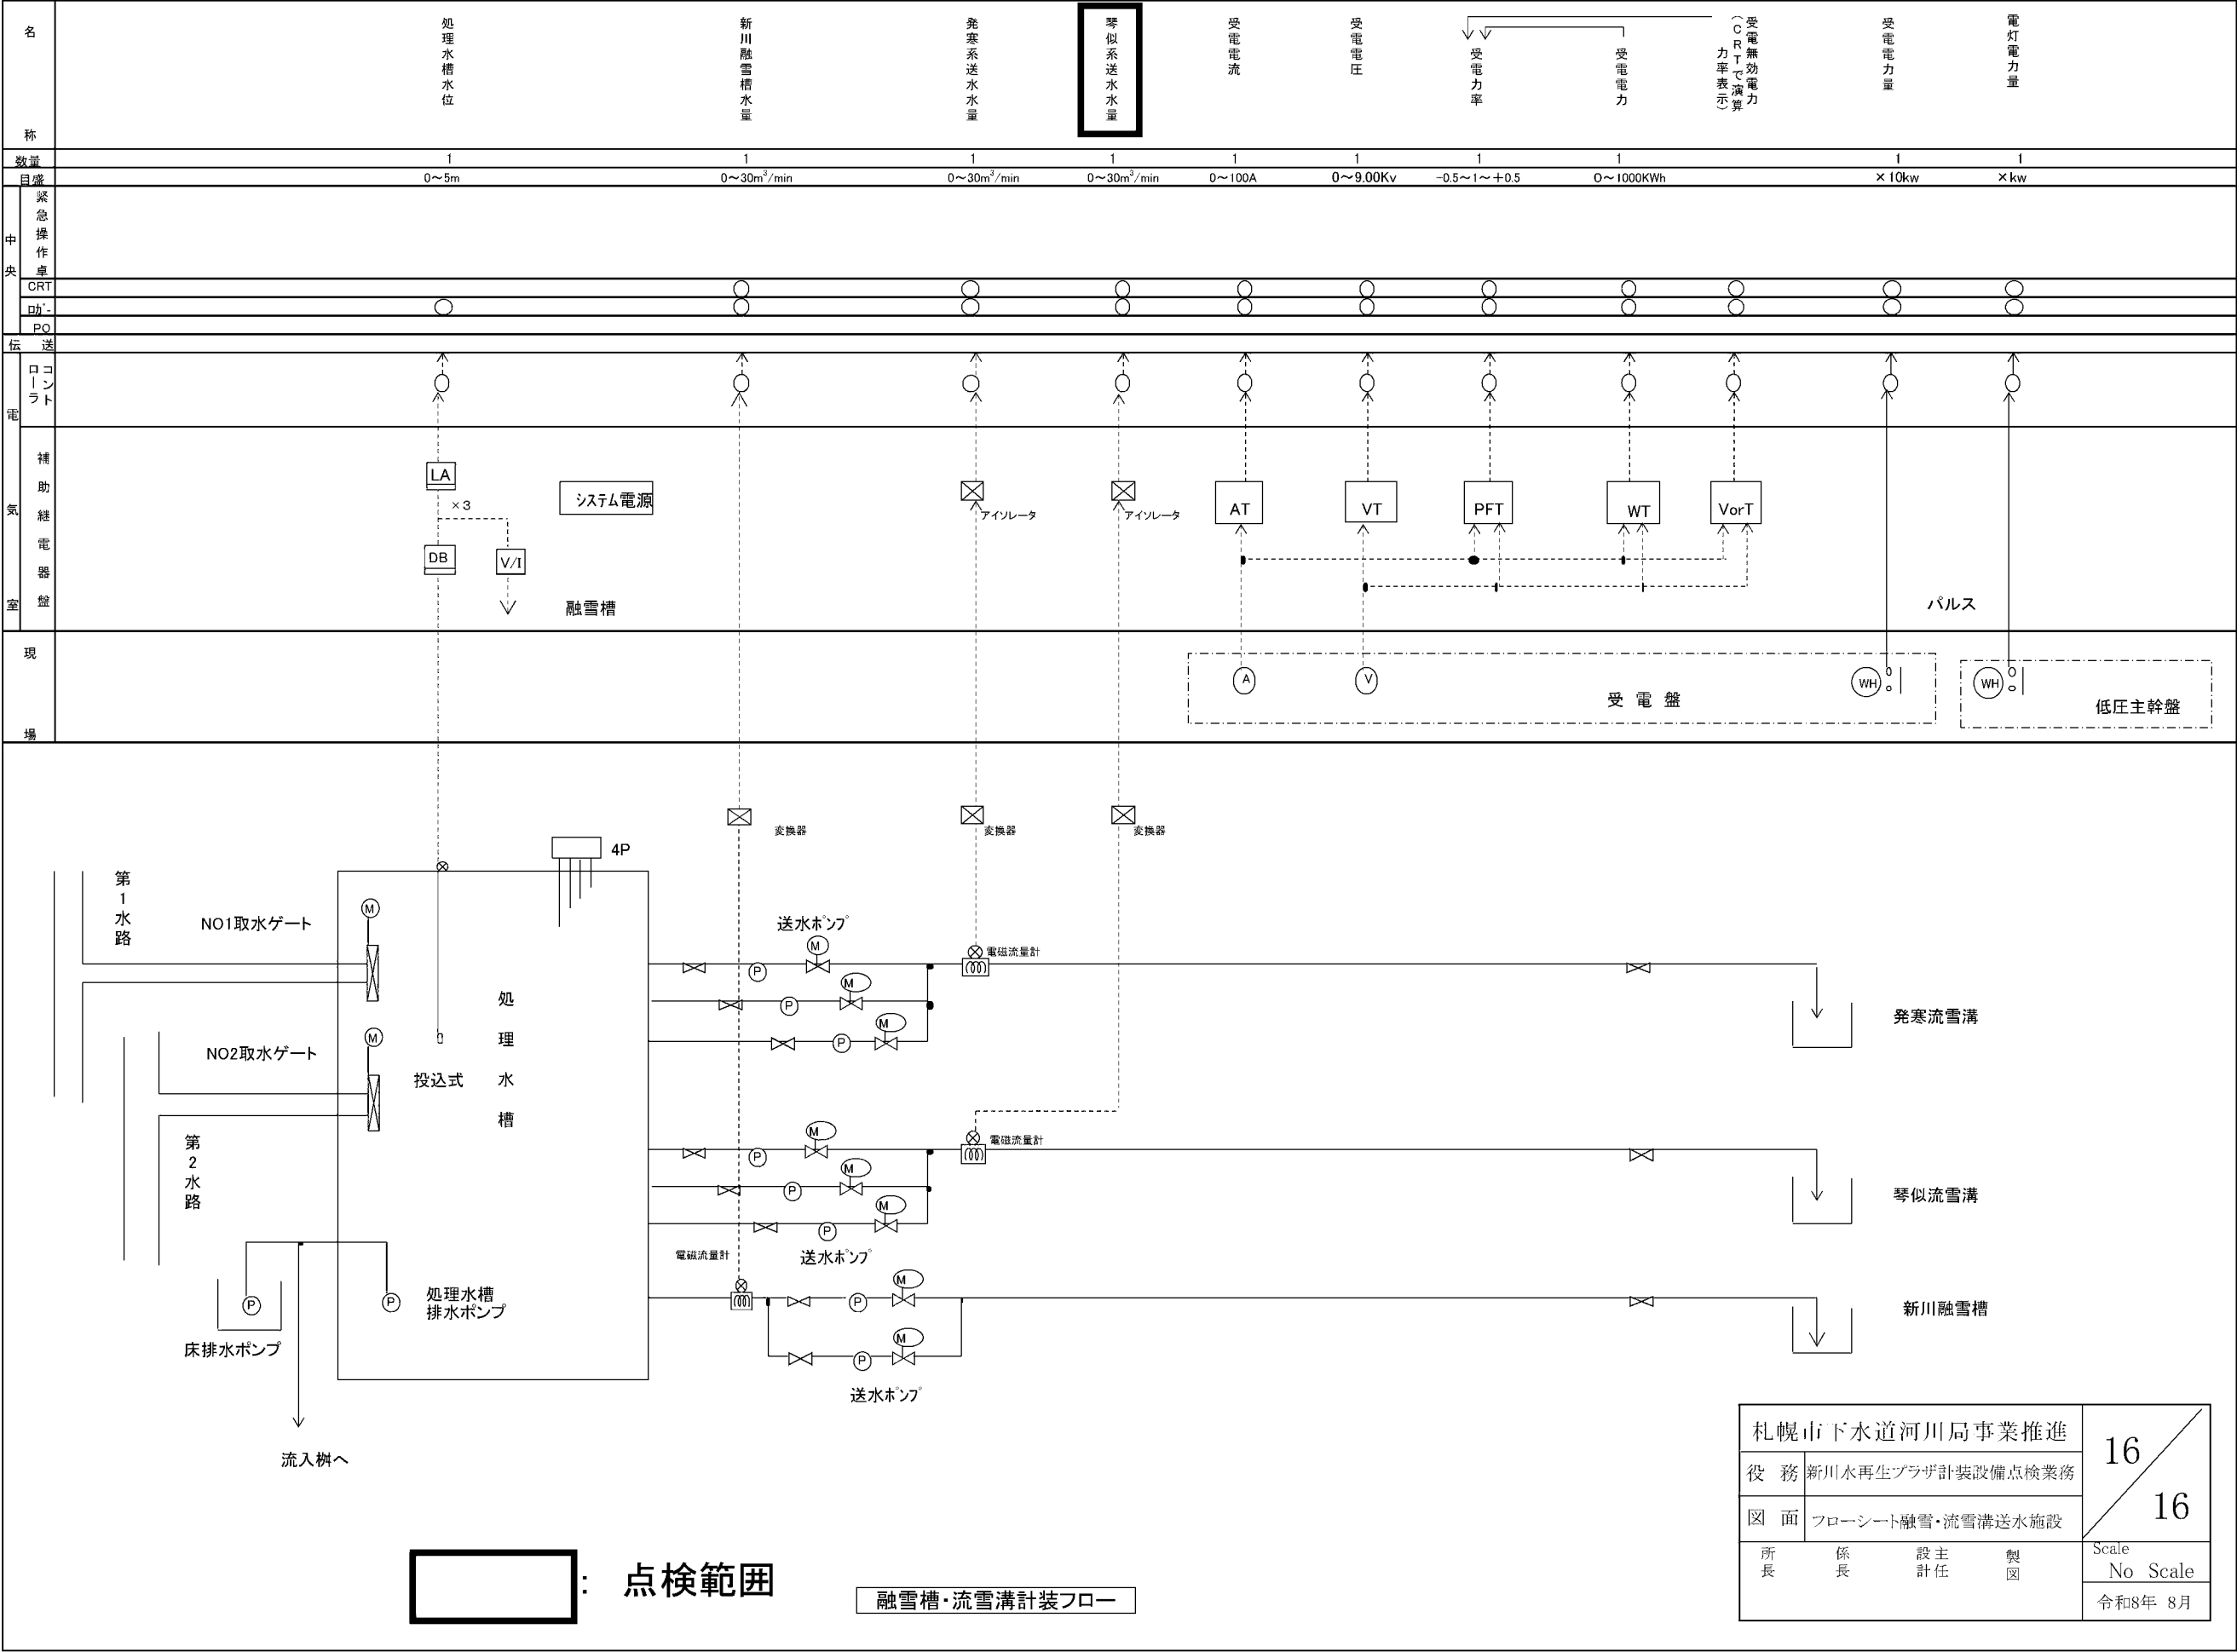

: 点検範囲

融雪槽・流雪溝計装フロー

|               |                  |            |     |                   |
|---------------|------------------|------------|-----|-------------------|
| 札幌市下水道河川局事業推進 |                  |            |     | 16<br>16          |
| 役 務           | 新川水再生プラザ計装設備点検業務 |            |     |                   |
| 図 面           | フローシート融雪・流雪溝送水施設 |            |     |                   |
| 所 長           | 係 長              | 設 主<br>計 任 | 製 図 | Scale<br>No Scale |
|               |                  |            |     | 令和8年 8月           |