



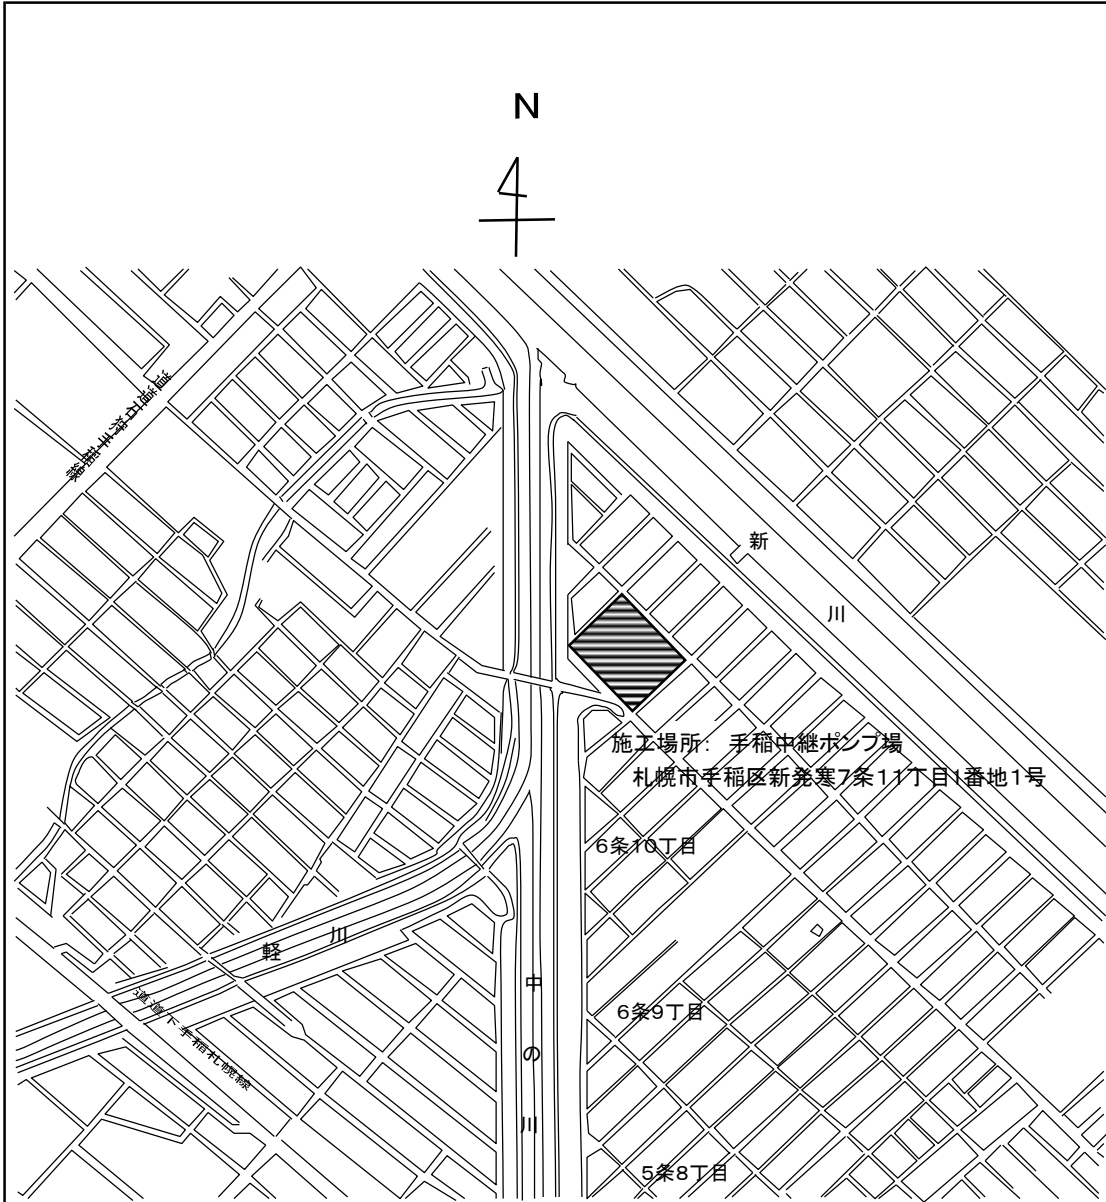

位置図 (1/10000)

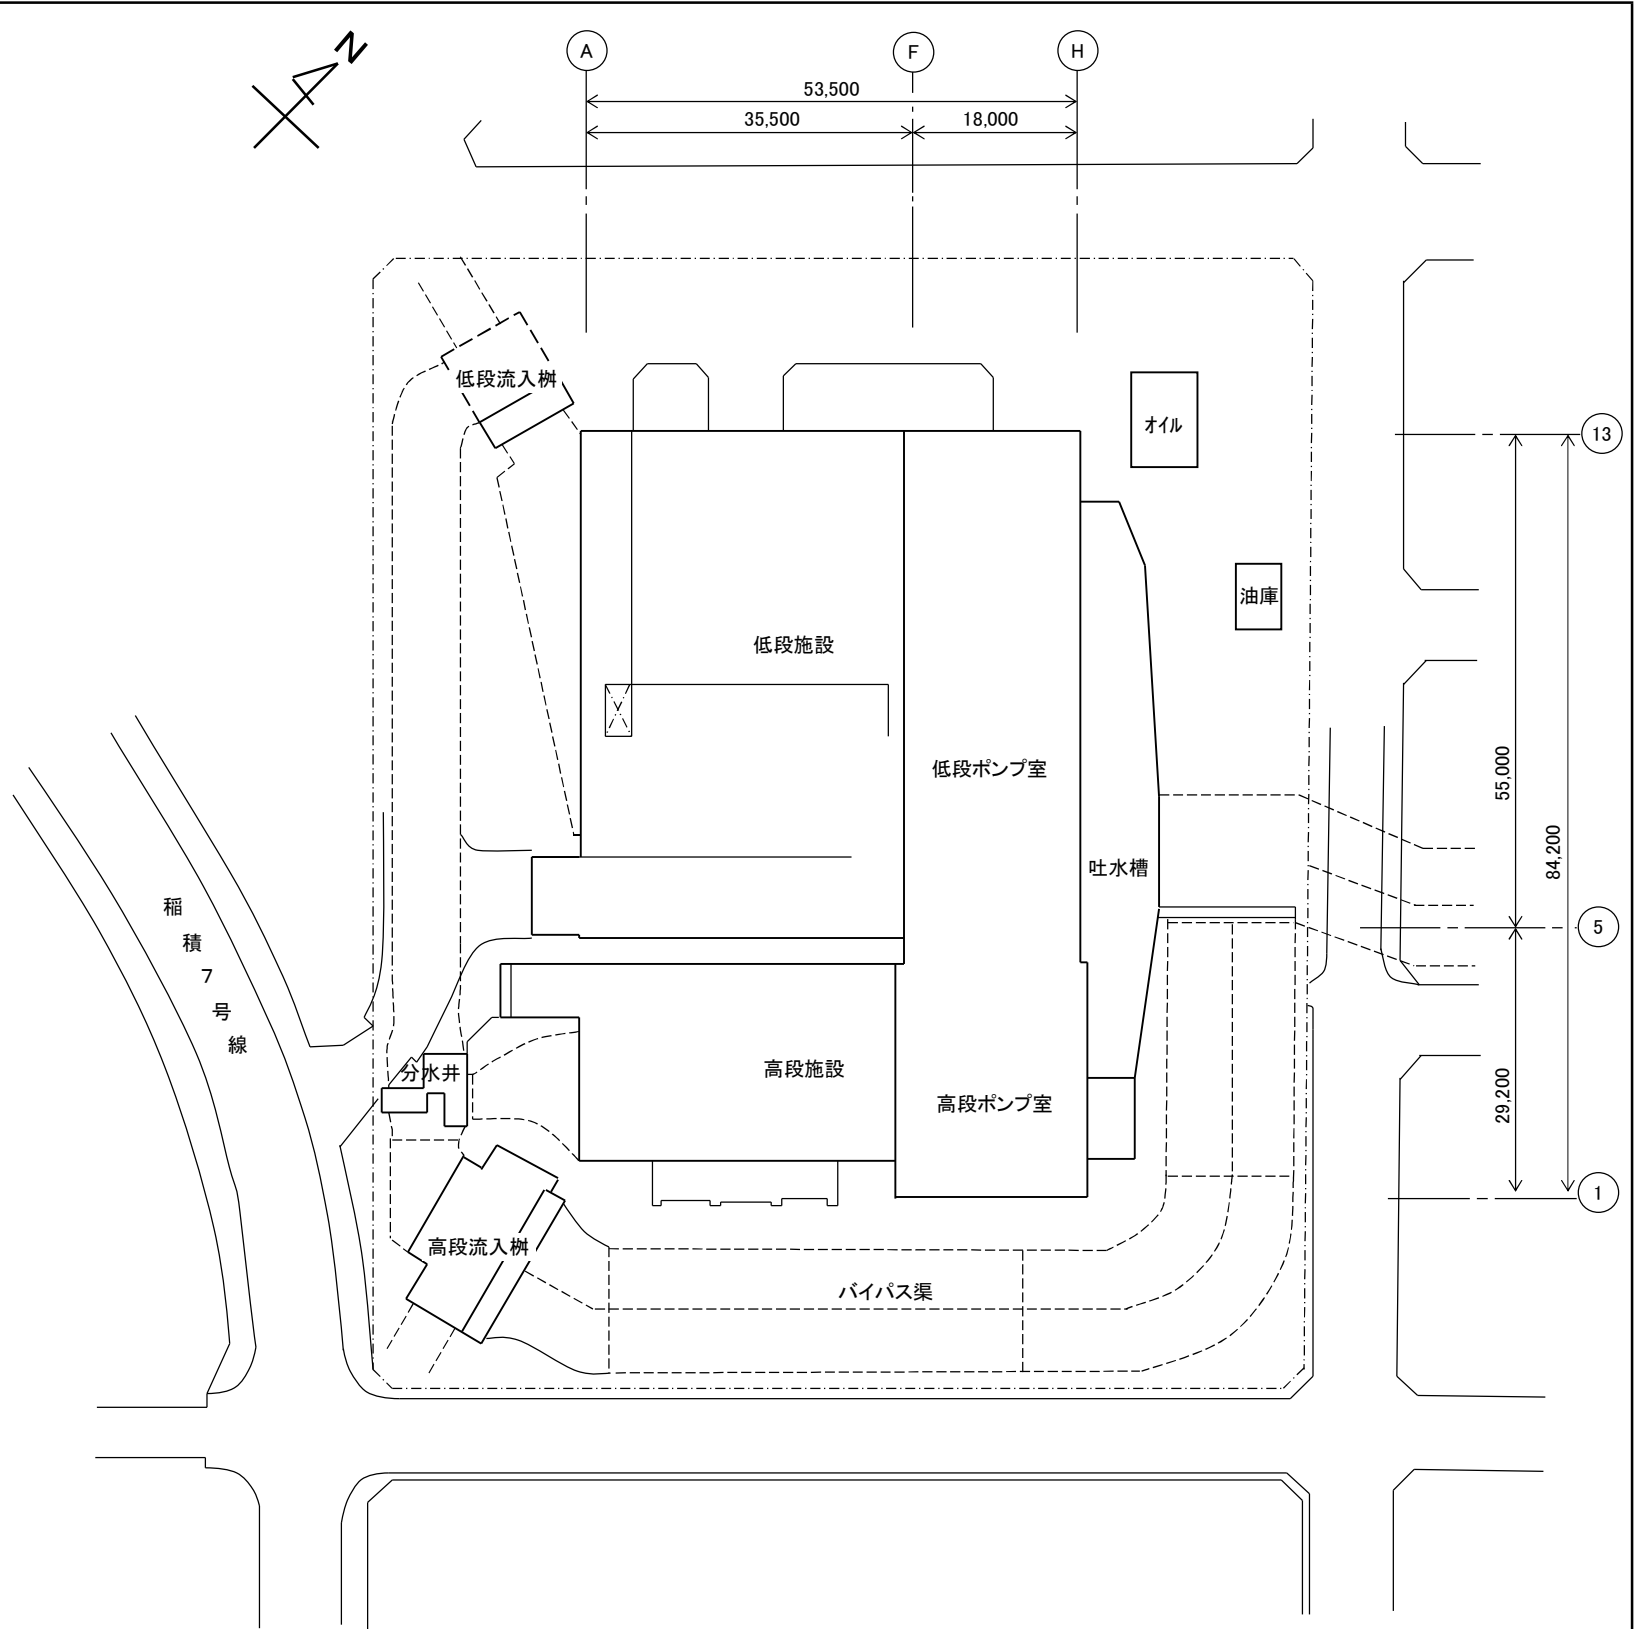

全体配置図(1/800)

札幌市下水道河川局事業推進部新川水処理センター				1/6
役務名	手稲中継ポンプ場計装設備点検業務			
図面名	手稲中継ポンプ場位置図・配置図			
課長	係長	係	製図	Scale
				—
				令和 8年 8月

TAG No.	KZ103	HL101	HPH101	KZ101	KZ102	KZ111	KZ131	No. 1	No. 2	KZ132	No. 1	No. 2	KZ133	No. 3	No. 4	KZ134	HZ101	No. 1	No. 2	HZ111	HZ112	HZ211	HZ121	HZ122	HZ221	HL131	HL132	LK141	NH131	HN131	HZ131	HZ132	HF131	KZ171	No. 1	No. 2	KZ172	No. 1	No. 2	KZ173	No. 3	KZ174	No. 4
名称	分水計設備排水バイパスゲート		高段流入PH	No. 1 高低段分水ゲート開度	No. 2 高低段分水ゲート開度	高低段連絡可動開度		No. 1 放流バイパスゲート開度	No. 2 放流バイパスゲート開度	No. 3 放流バイパスゲート開度	No. 4 放流バイパスゲート開度	高段派入ゲート開度	No. 1 高段汚水沈砂池進入ゲート開度	No. 2 高段汚水沈砂池進入ゲート開度	高段雨水沈砂池進入ゲート開度	高段汚水沈砂池ホッパ重量		No. 1 高段汚水沈砂池排出ゲート開度	No. 2 高段汚水沈砂池排出ゲート開度	高段雨水沈砂池排出ゲート開度				No. 1 高段汚水ポンプ井水位	No. 2 高段汚水ポンプ井水位	吐水層水位	河川流量	No. 1 高段汚水ポンプ回転数	No. 2 高段汚水ポンプ回転数	高段汚水ポンプ井水位制御	No. 1 高段汚水ポンプ吐出井開度	No. 2 高段汚水ポンプ吐出井開度	高段汚水流量	No. 1 放流ゲート開口開度	No. 2 放流ゲート開口開度	No. 3 放流ゲート開口開度	No. 4 放流ゲート開口開度						
スケール	0~80cm	0~10m (ELM.-4, 1+5, 9)		0~430cm	0~430cm	0~150cm		0~305cm	0~305cm	0~300cm	0~300cm	0~300cm	0~300cm	0~300cm	0~300cm	0~20t		0~300cm	0~300cm	0~300cm	0~300cm	0~20t			0~8m	0~8m	0~11m	0~22320	0~400rpm	0~400rpm		0~100%	0~300mm ³ /min	0~100%	10mm ³ P	0~305cm	0~305cm	0~305cm	0~305cm				
雨水ポンプ集中監視システム	
ローガー	
LCD	
POS(高段)	

No. 1～3、5
低段雨水ポンプ吐出量合計

記号	名 称
Z	開 度
L	水 位
F	流 量
I	指示計
W	重 量
N	回 転 数
⊗	発信器
⊙	投込式水位計
△	電磁式水位計
H/C	手動設定値
◇	ディストリビュータ
I/I	アイソレータ

札幌市下水道河川局事業推進部
新川水处理センター

役務名 手稲中継ポンプ場
計装設備点検業務

図面名 計装フローシート(1)


課長 係長 係 製図

Scale —

令和 8年 8月


:今回点検範囲


*I20 : DC4~20mA
V5 : DC1~5V

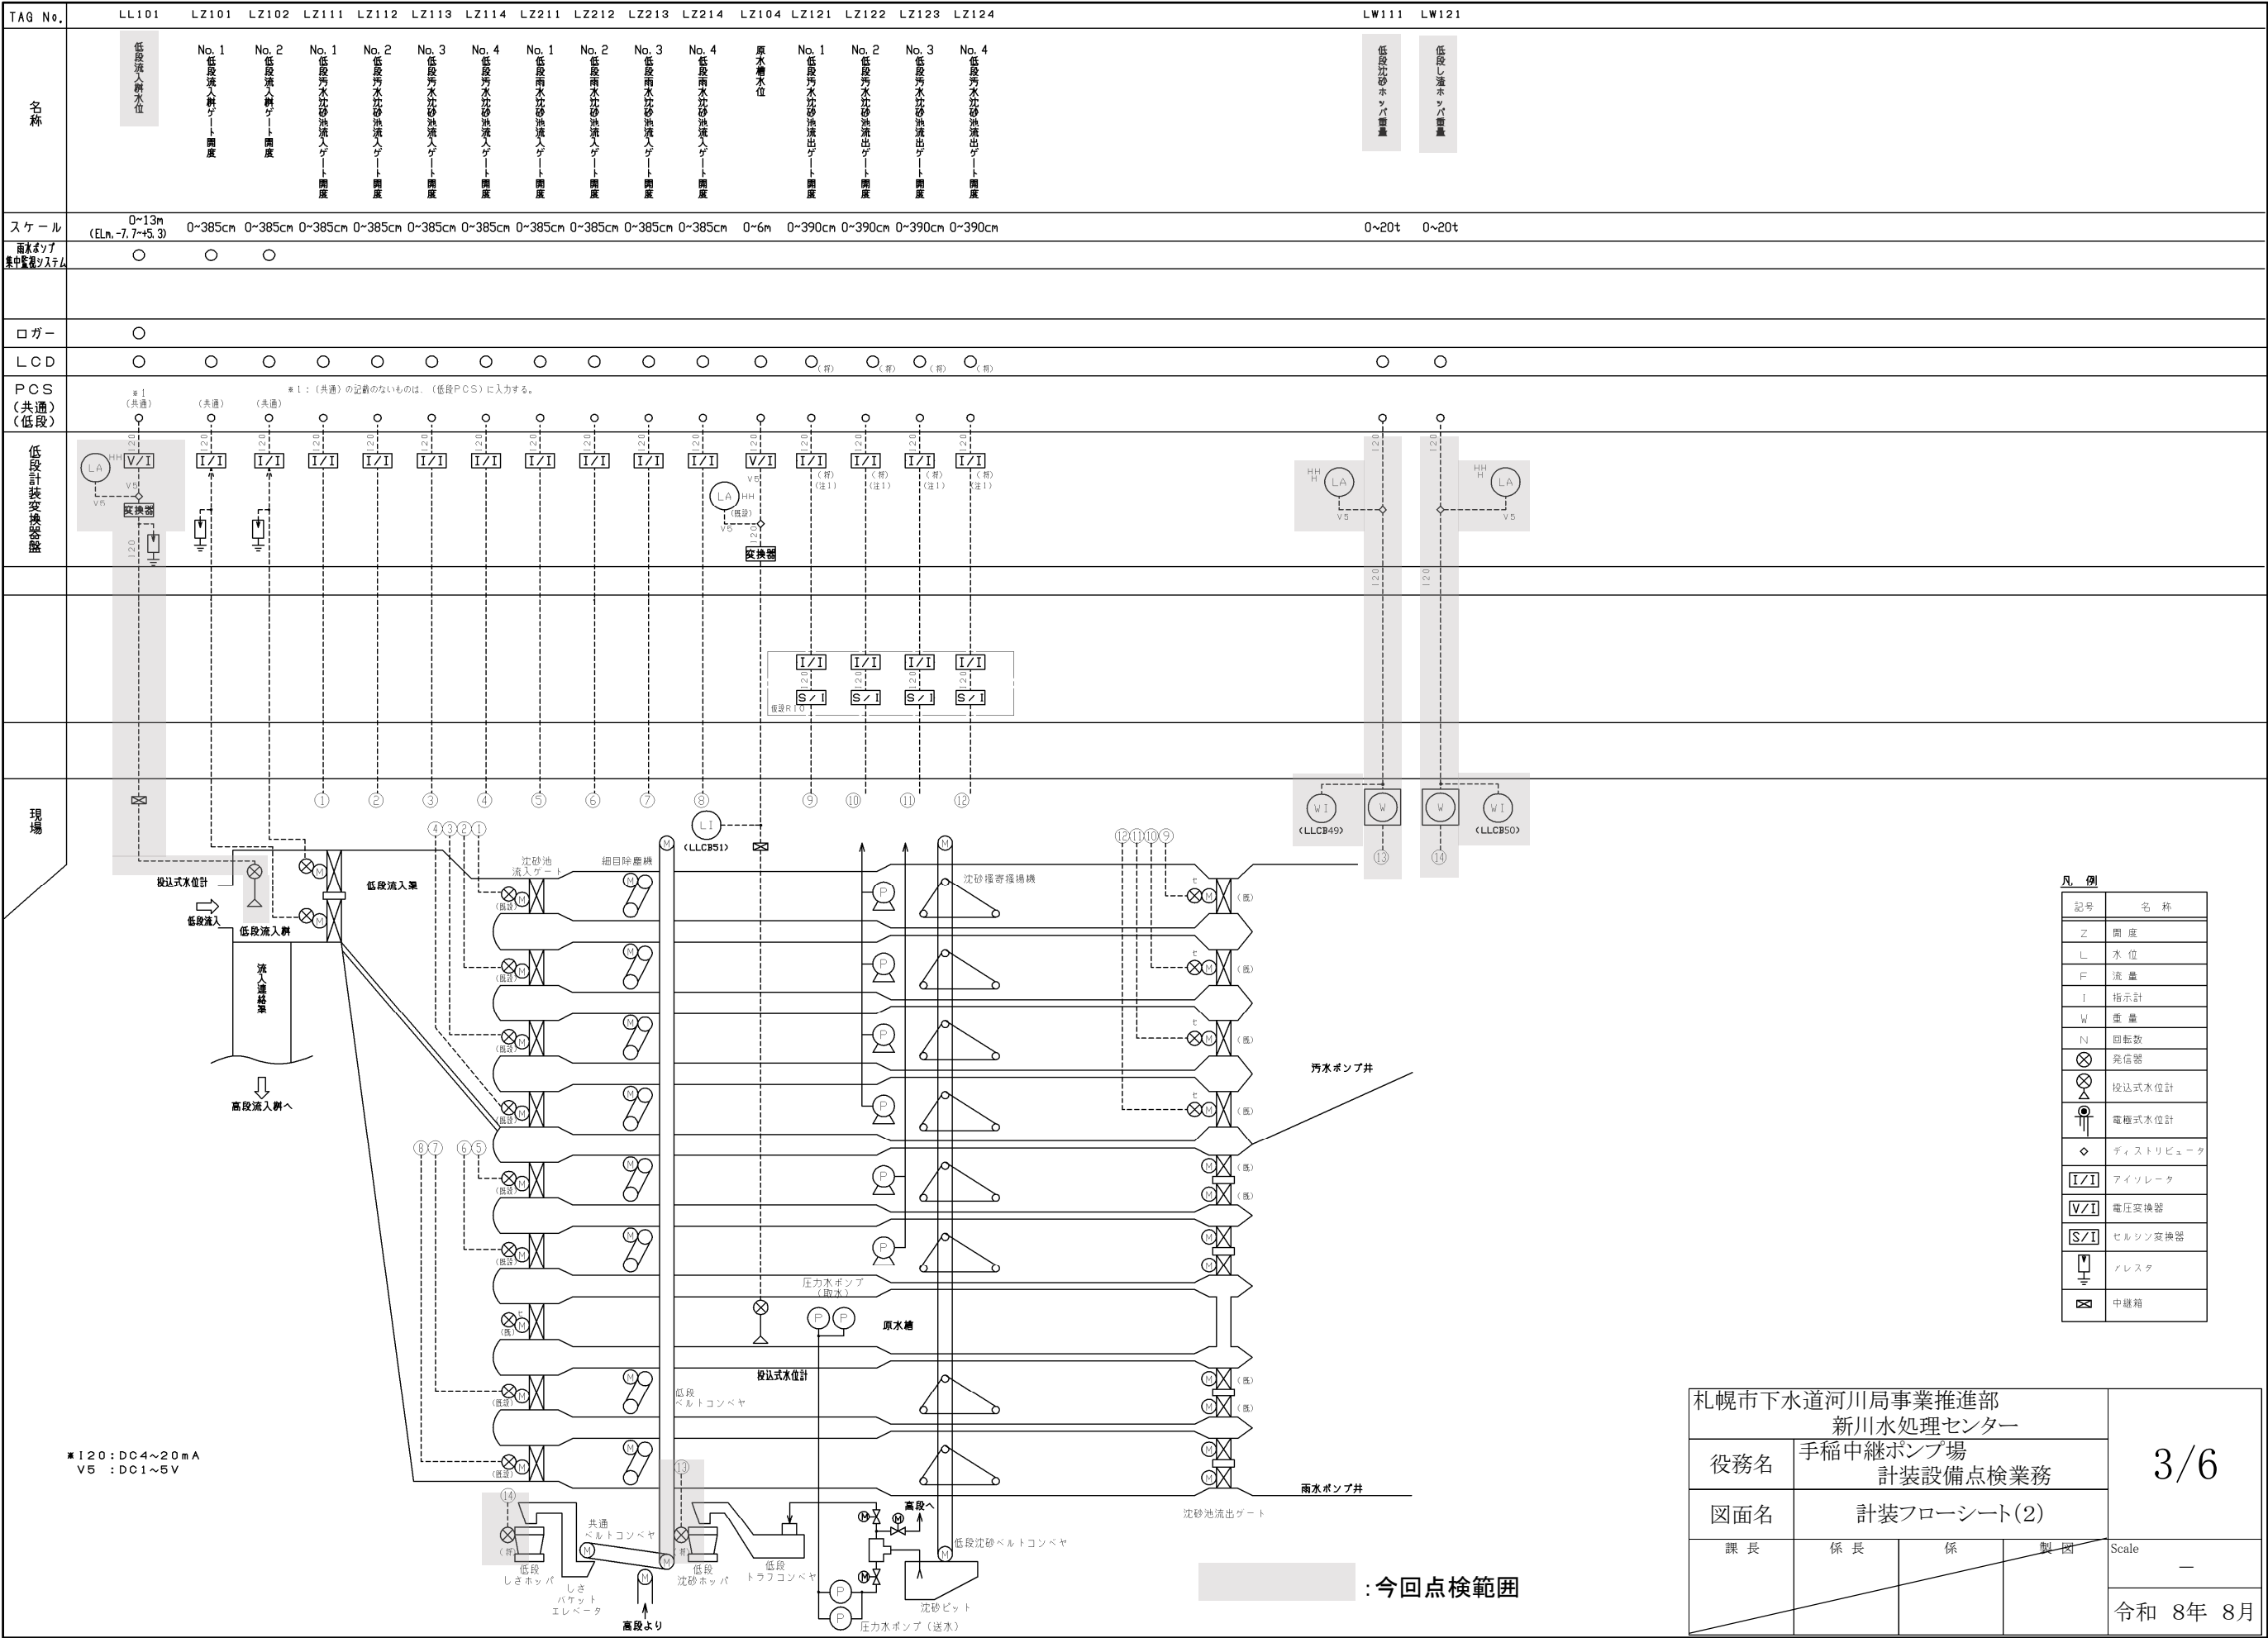


記号	名 称
Z	開 度
L	水 位
F	流 量
I	指示計
W	重 量
N	回転数
⊗	発信器
⊗	投込式水位計
⊗	電極式水位計
◇	ディストリビュータ
I/I	アイソレータ
V/I	電圧変換器
S/I	セルシン変換器
⊕	イレスタ
⊗	中継箱

: 今回点検範囲

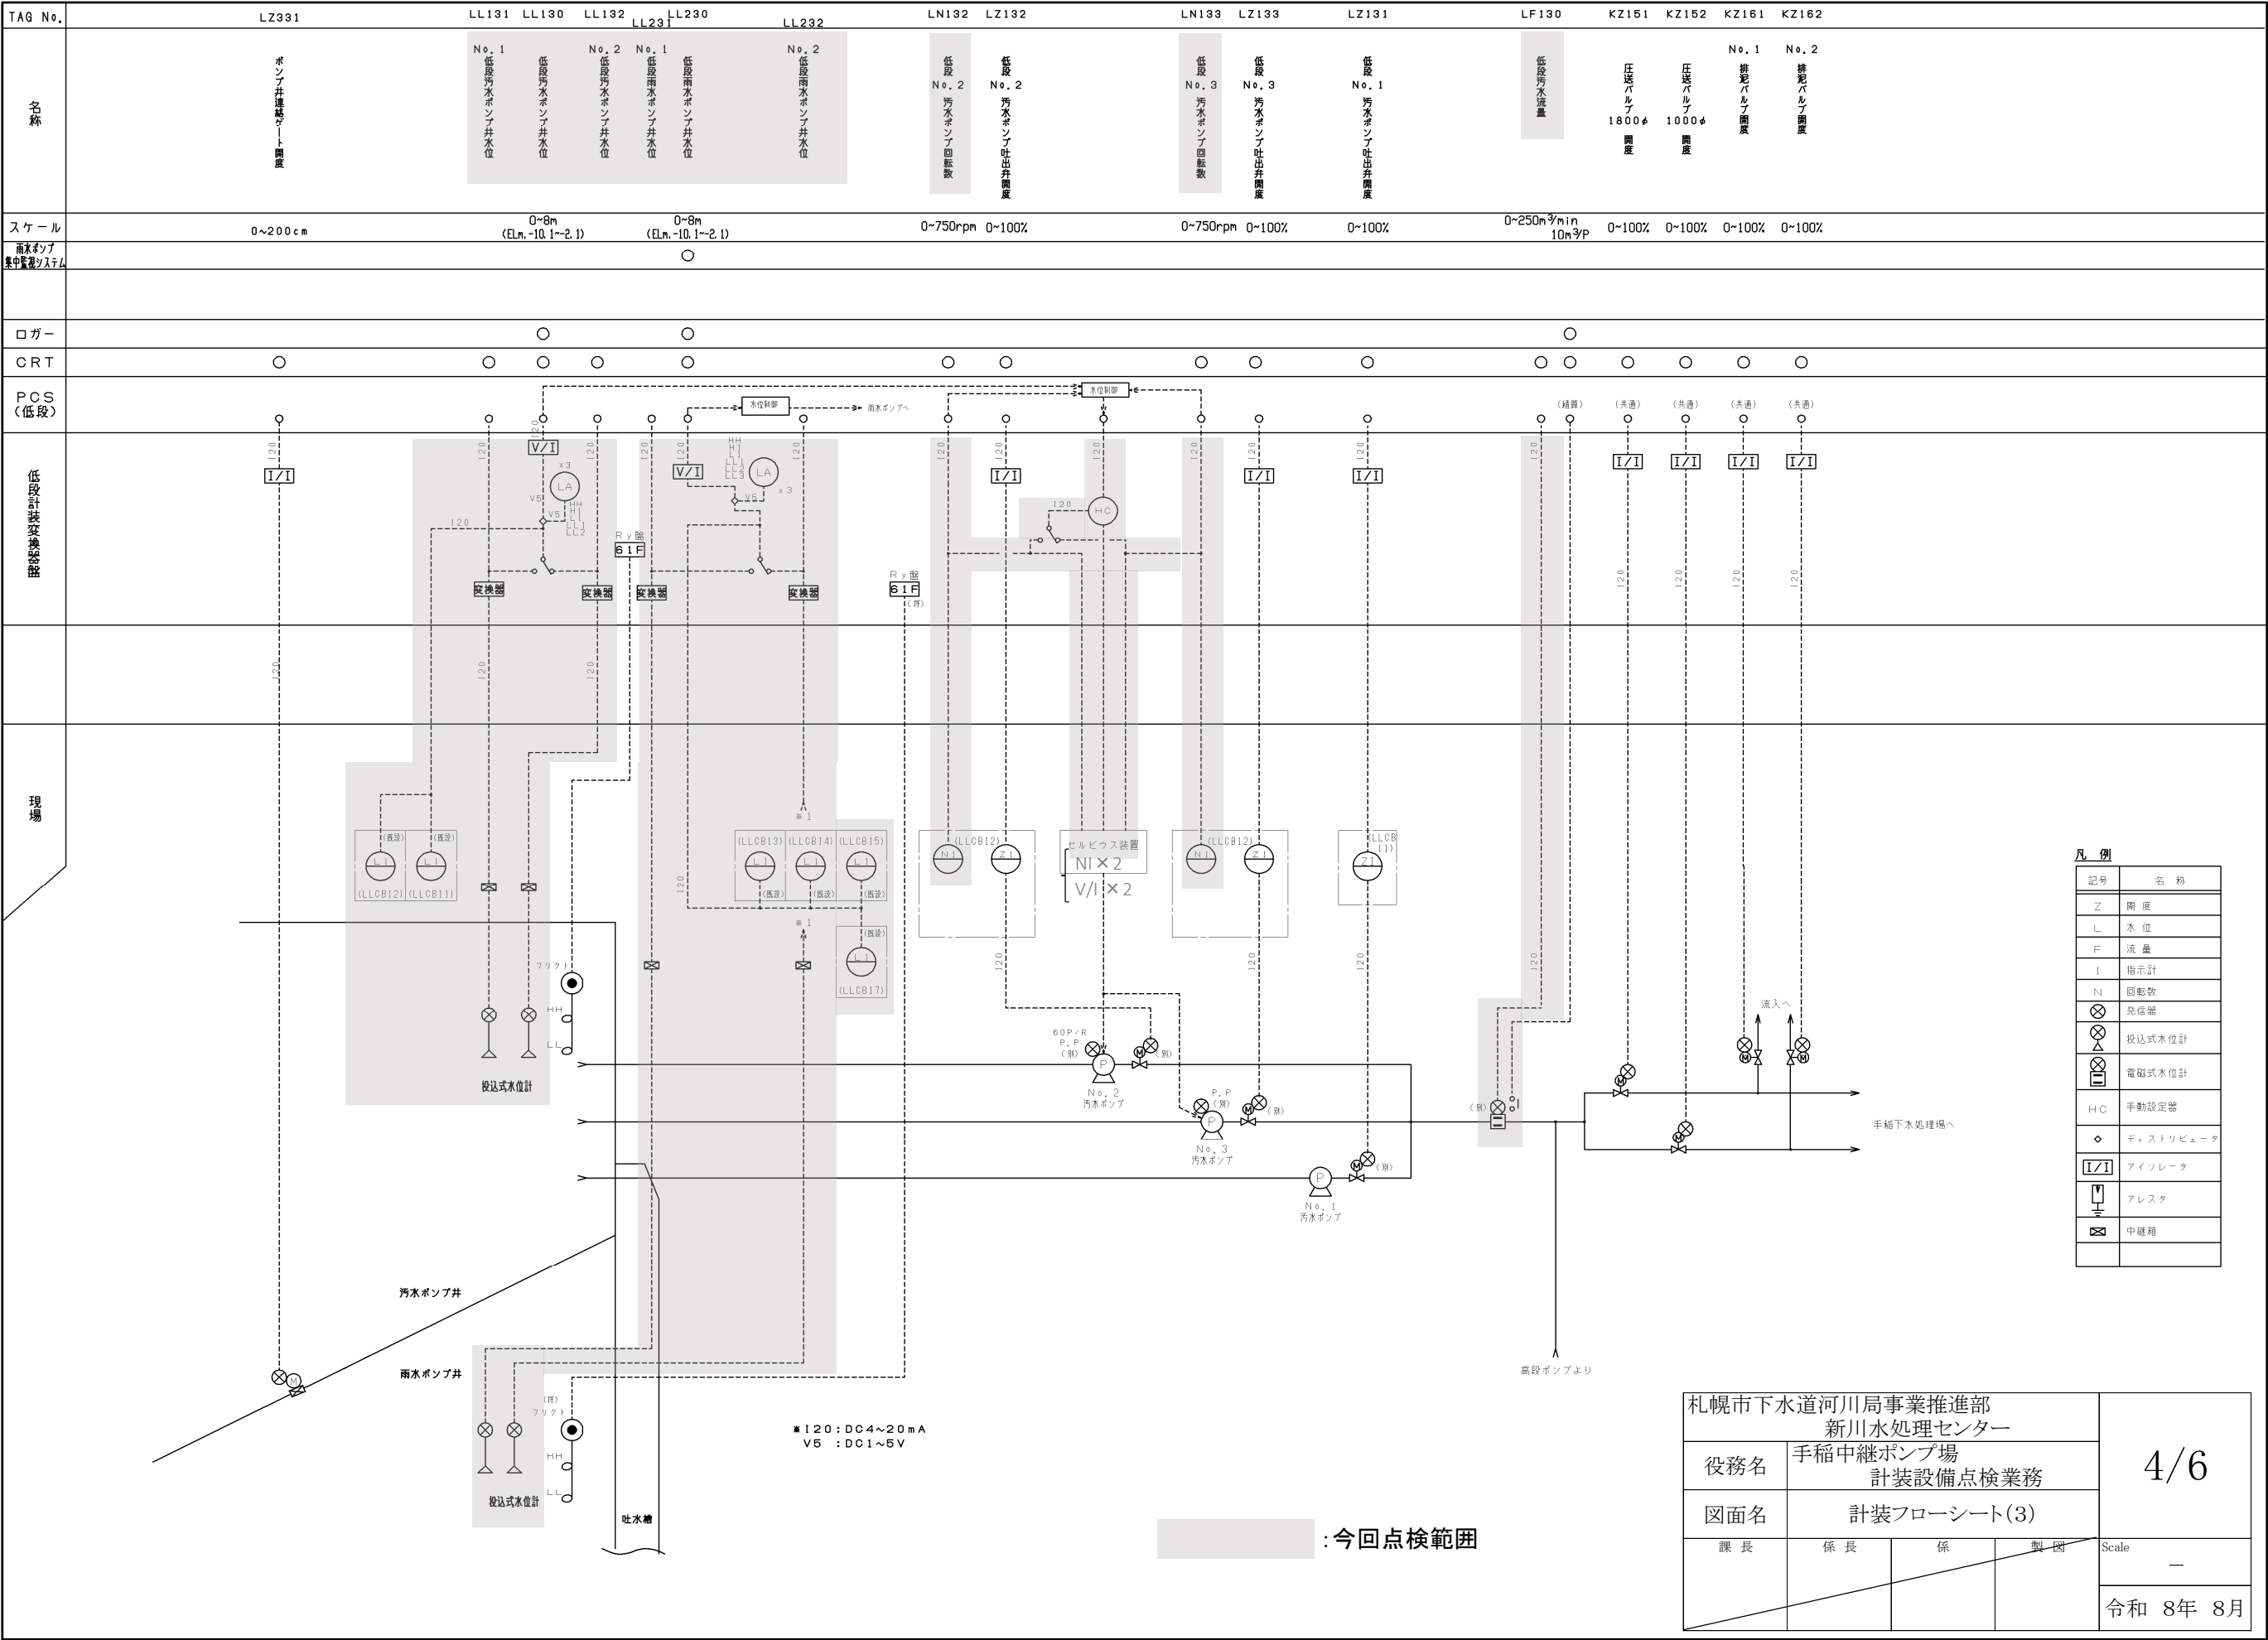

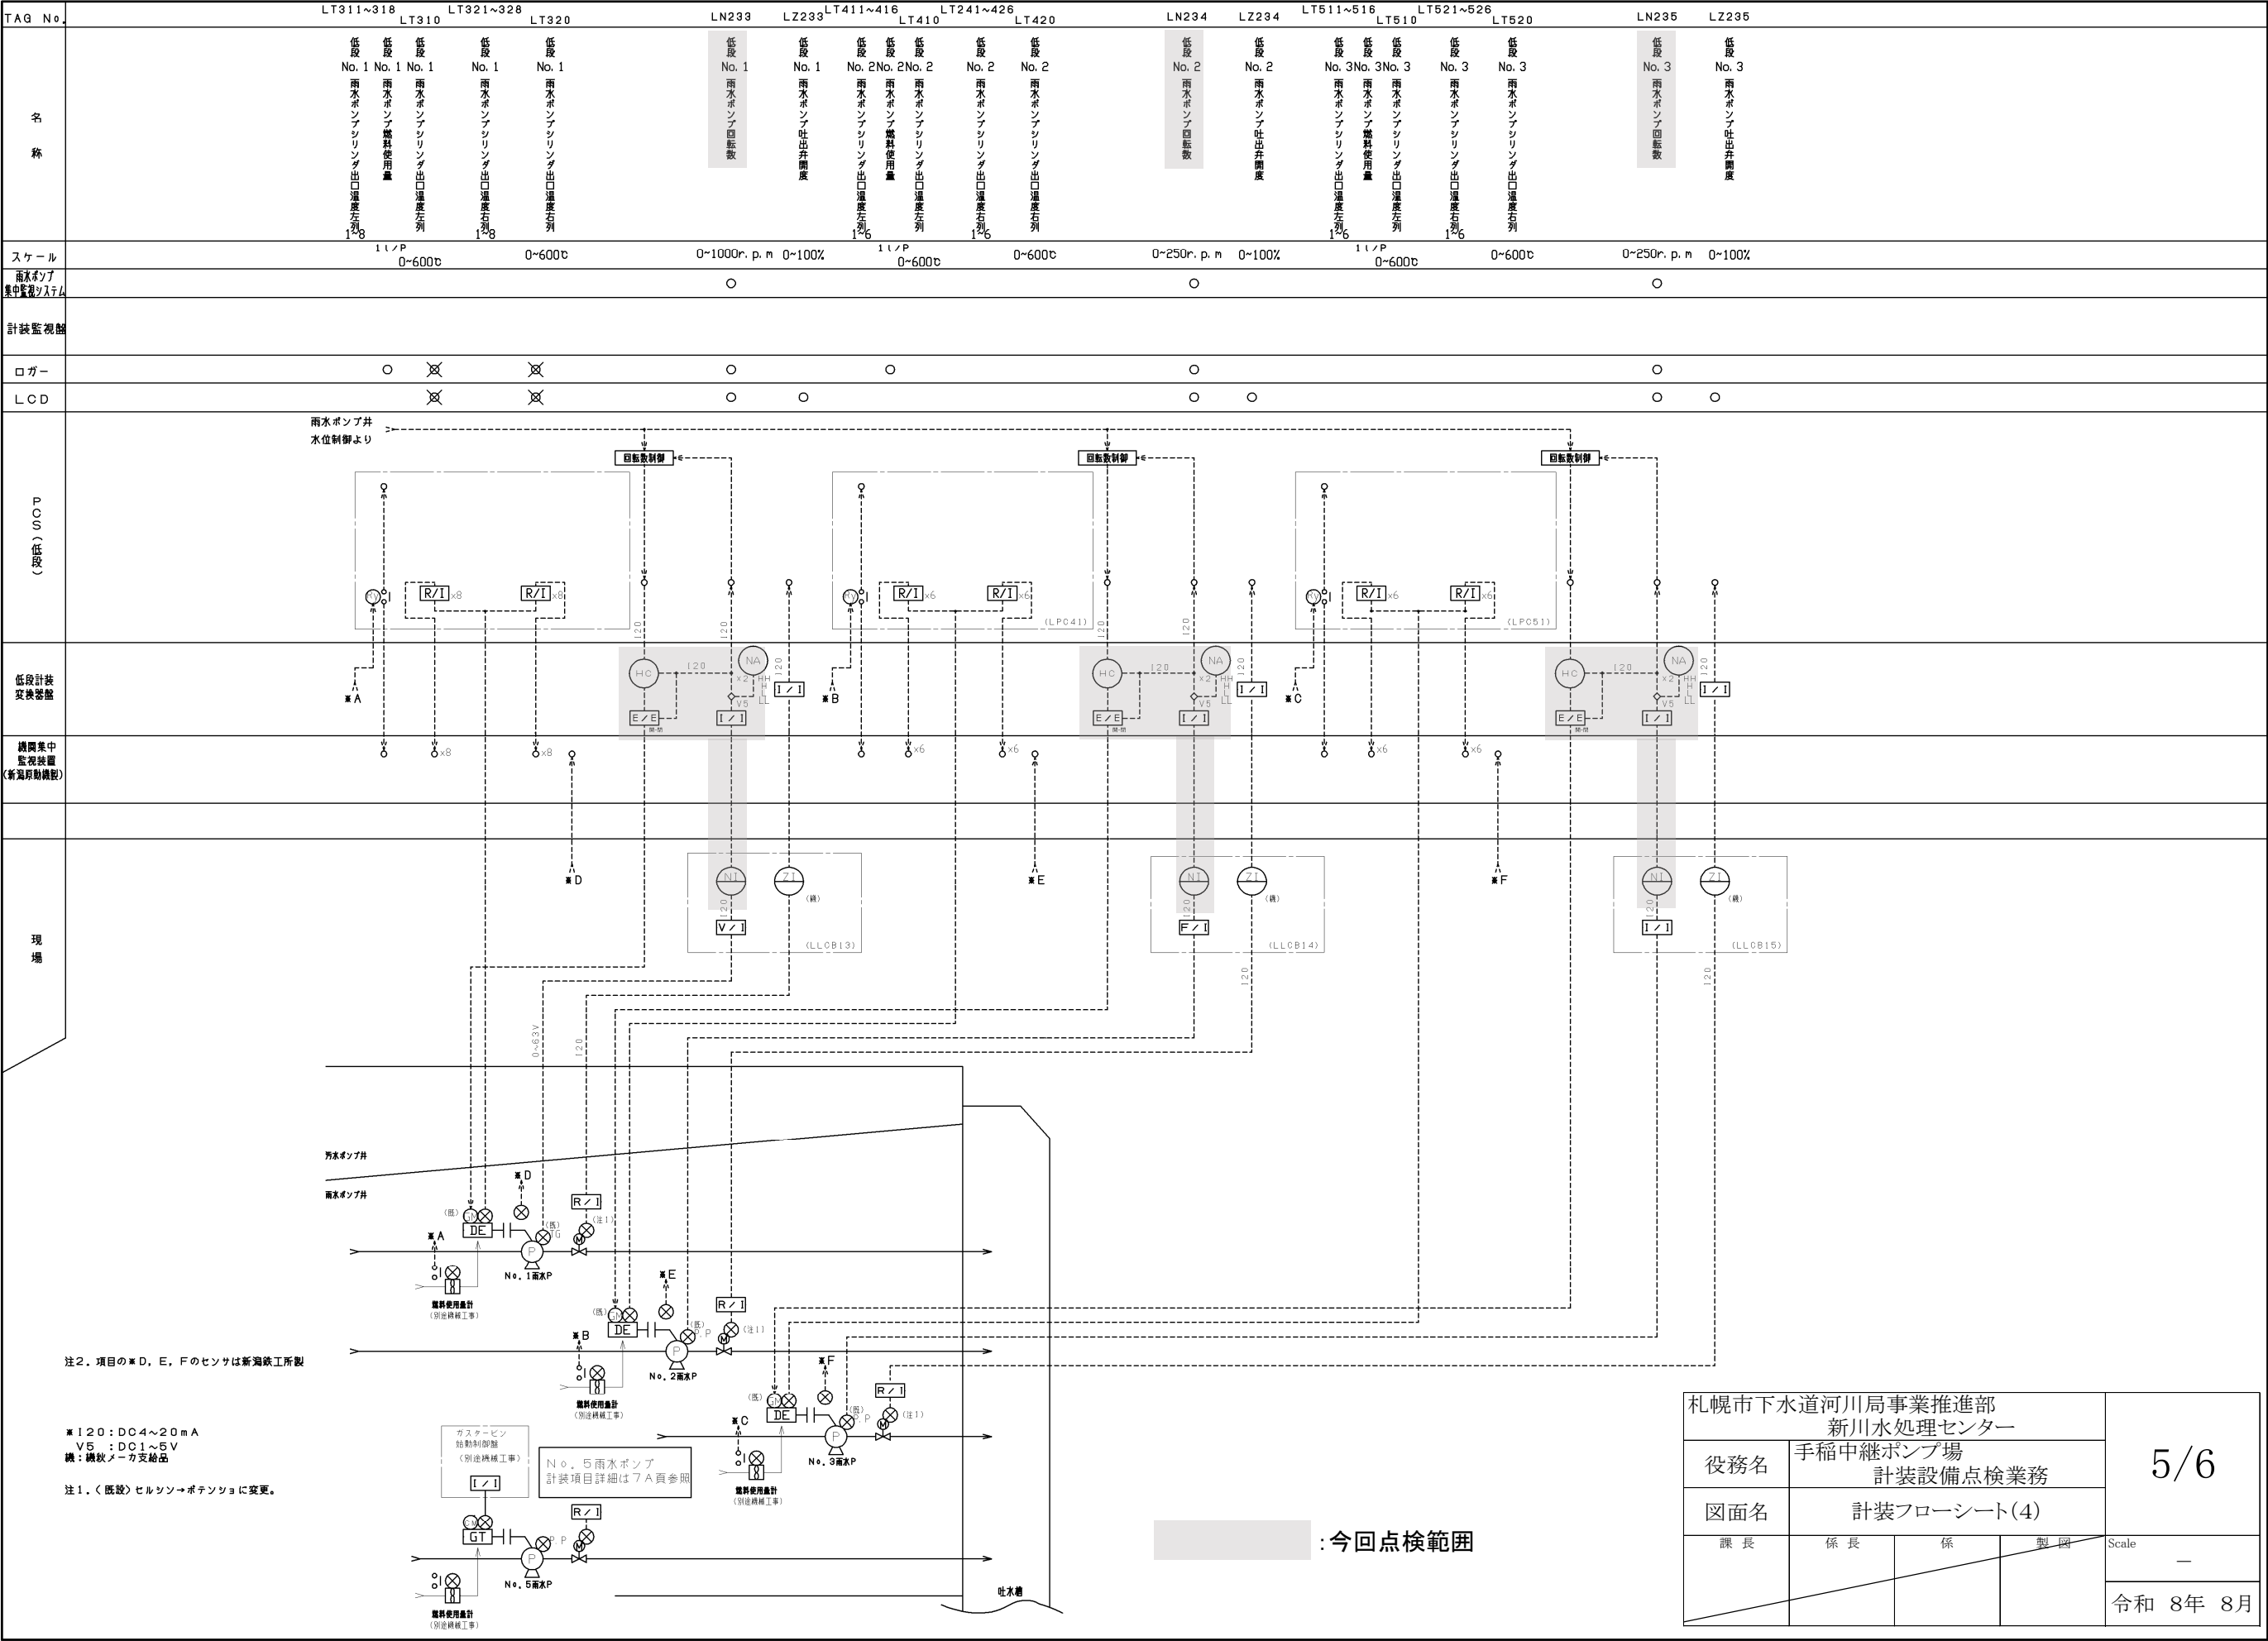

札幌市下水道河川局事業推進部				5/6
新川水処理センター				
役務名	手稲中継ポンプ場 計装設備点検業務			
図面名	計装フローシート(4)			Scale — 令和 8年 8月
課 長	係 長	係	製 図	

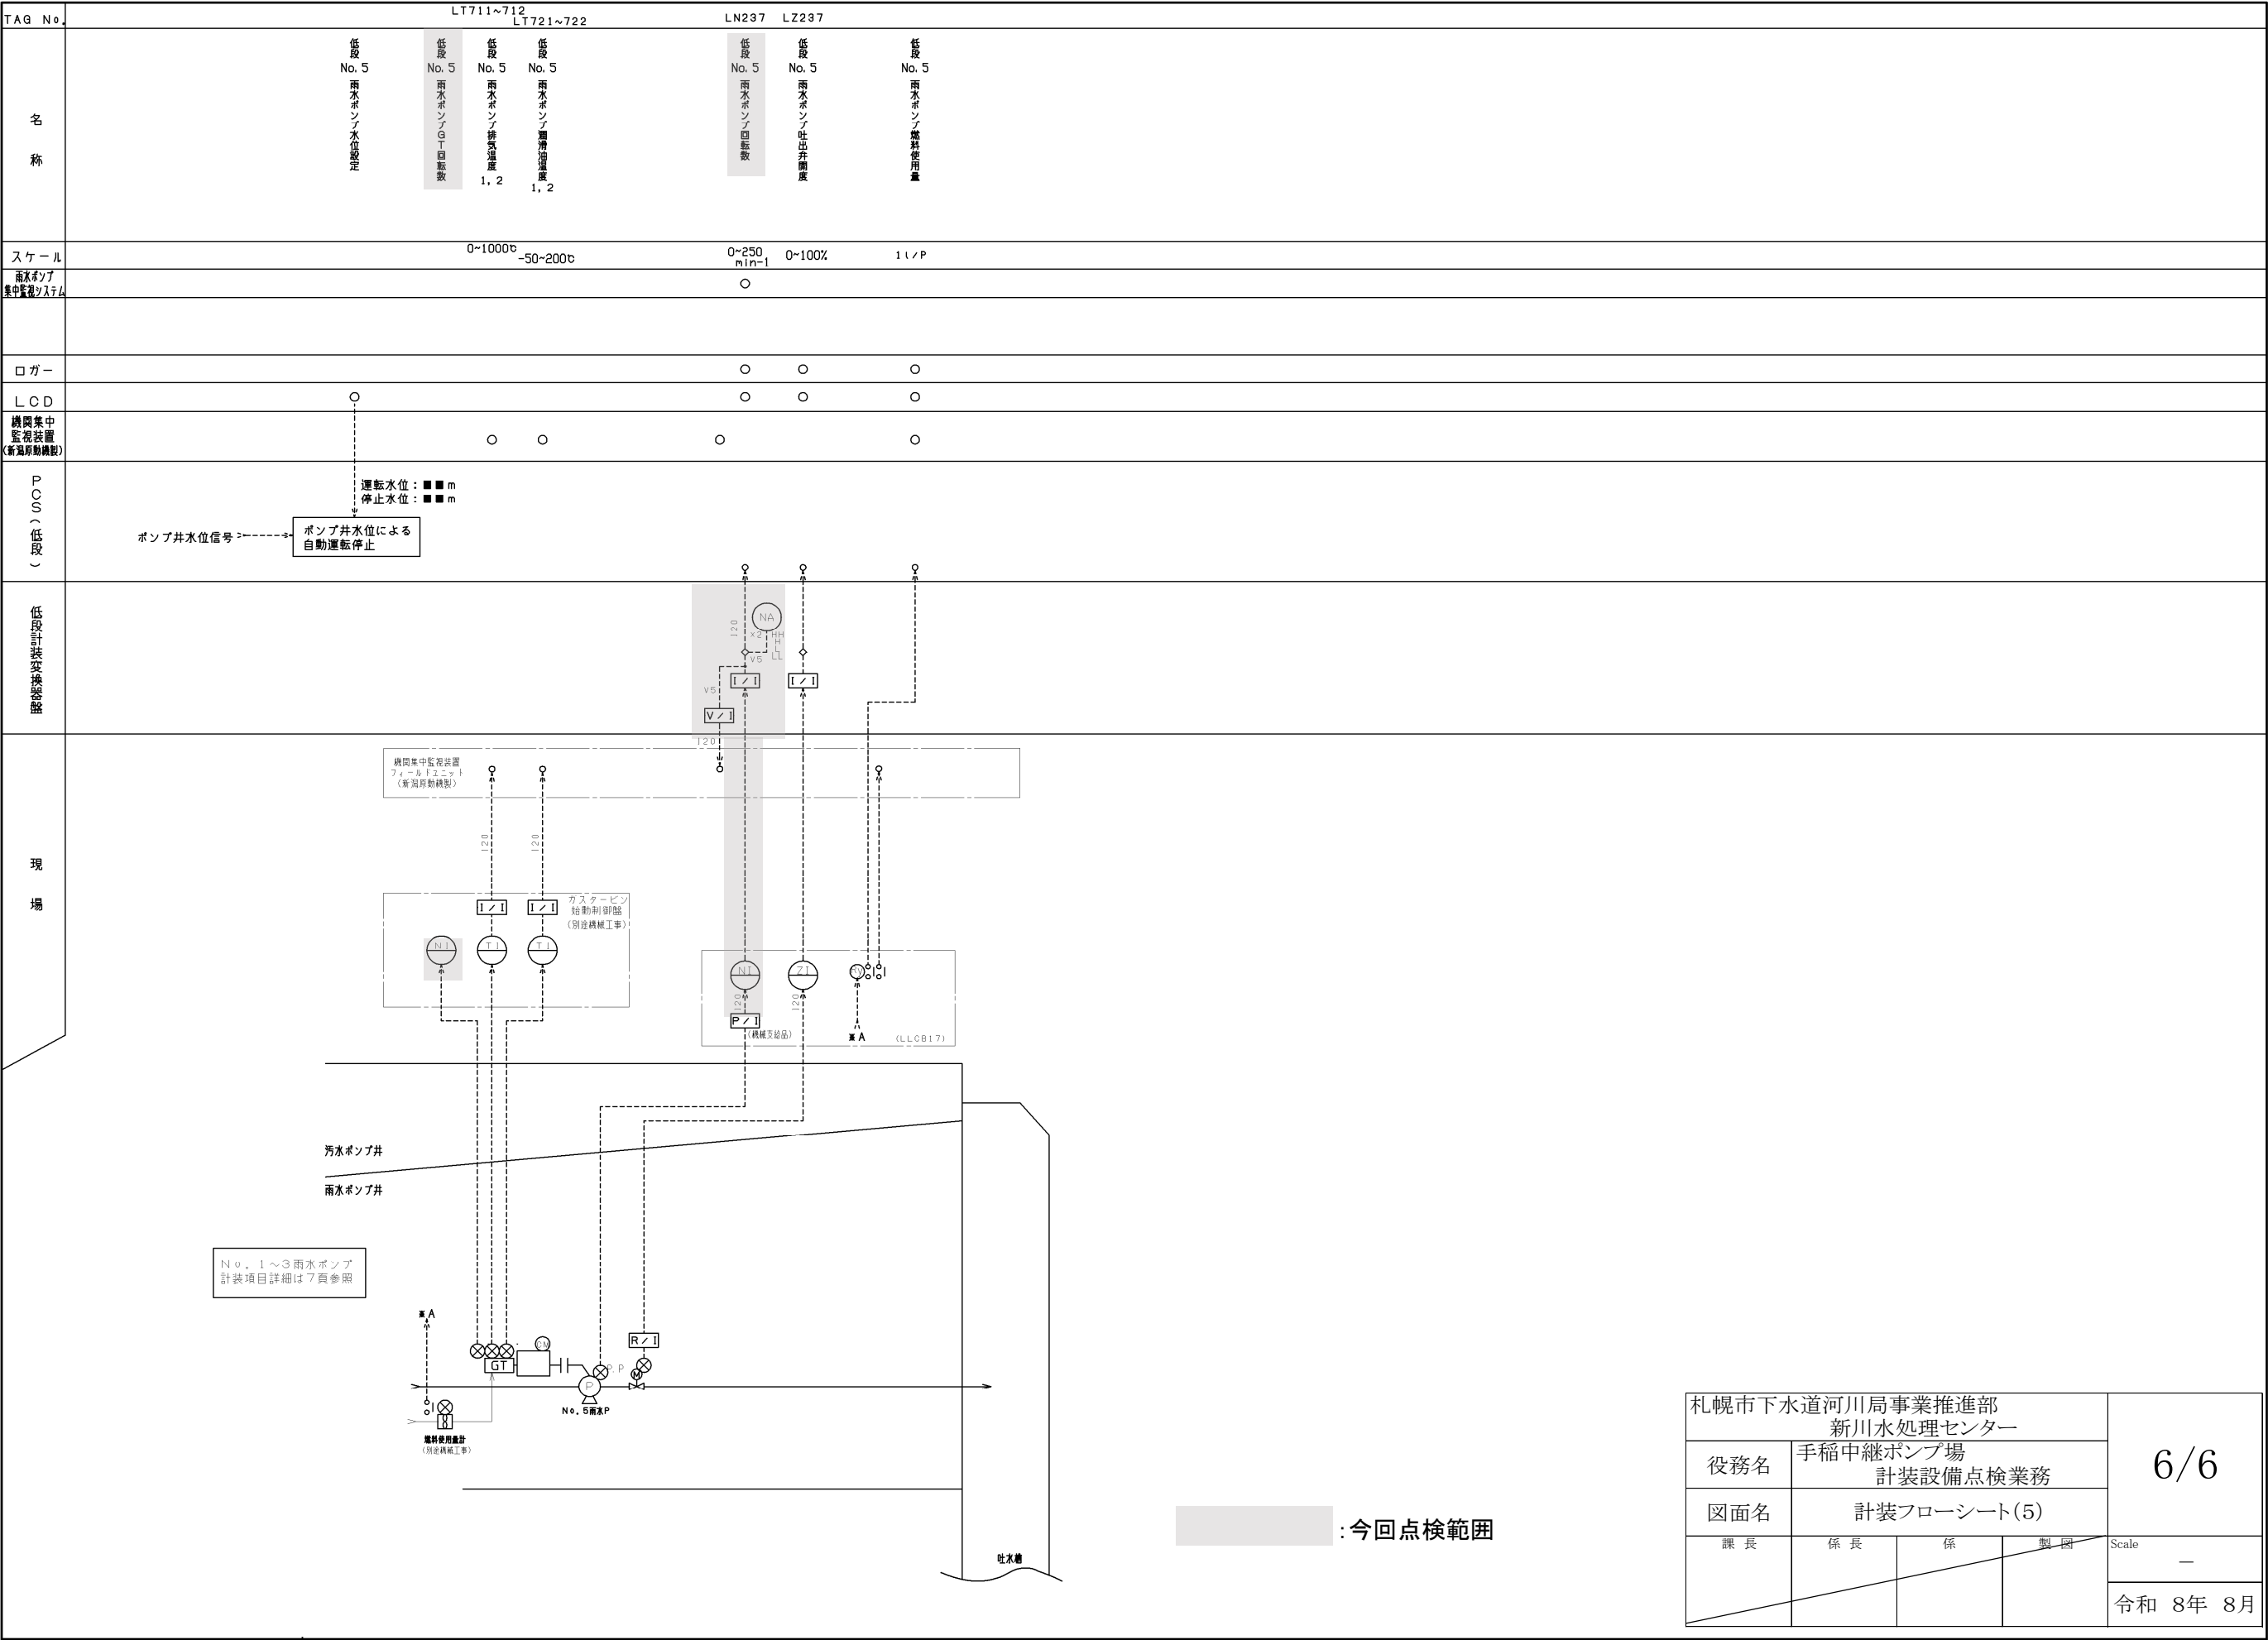

札幌市下水道河川局事業推進部 新川水処理センター				6/6
役務名	手稲中継ポンプ場 計装設備点検業務			
図面名	計装フローシート(5)			
課 長	係 長	係	製 図	Scale —
				令和 8年 8月