





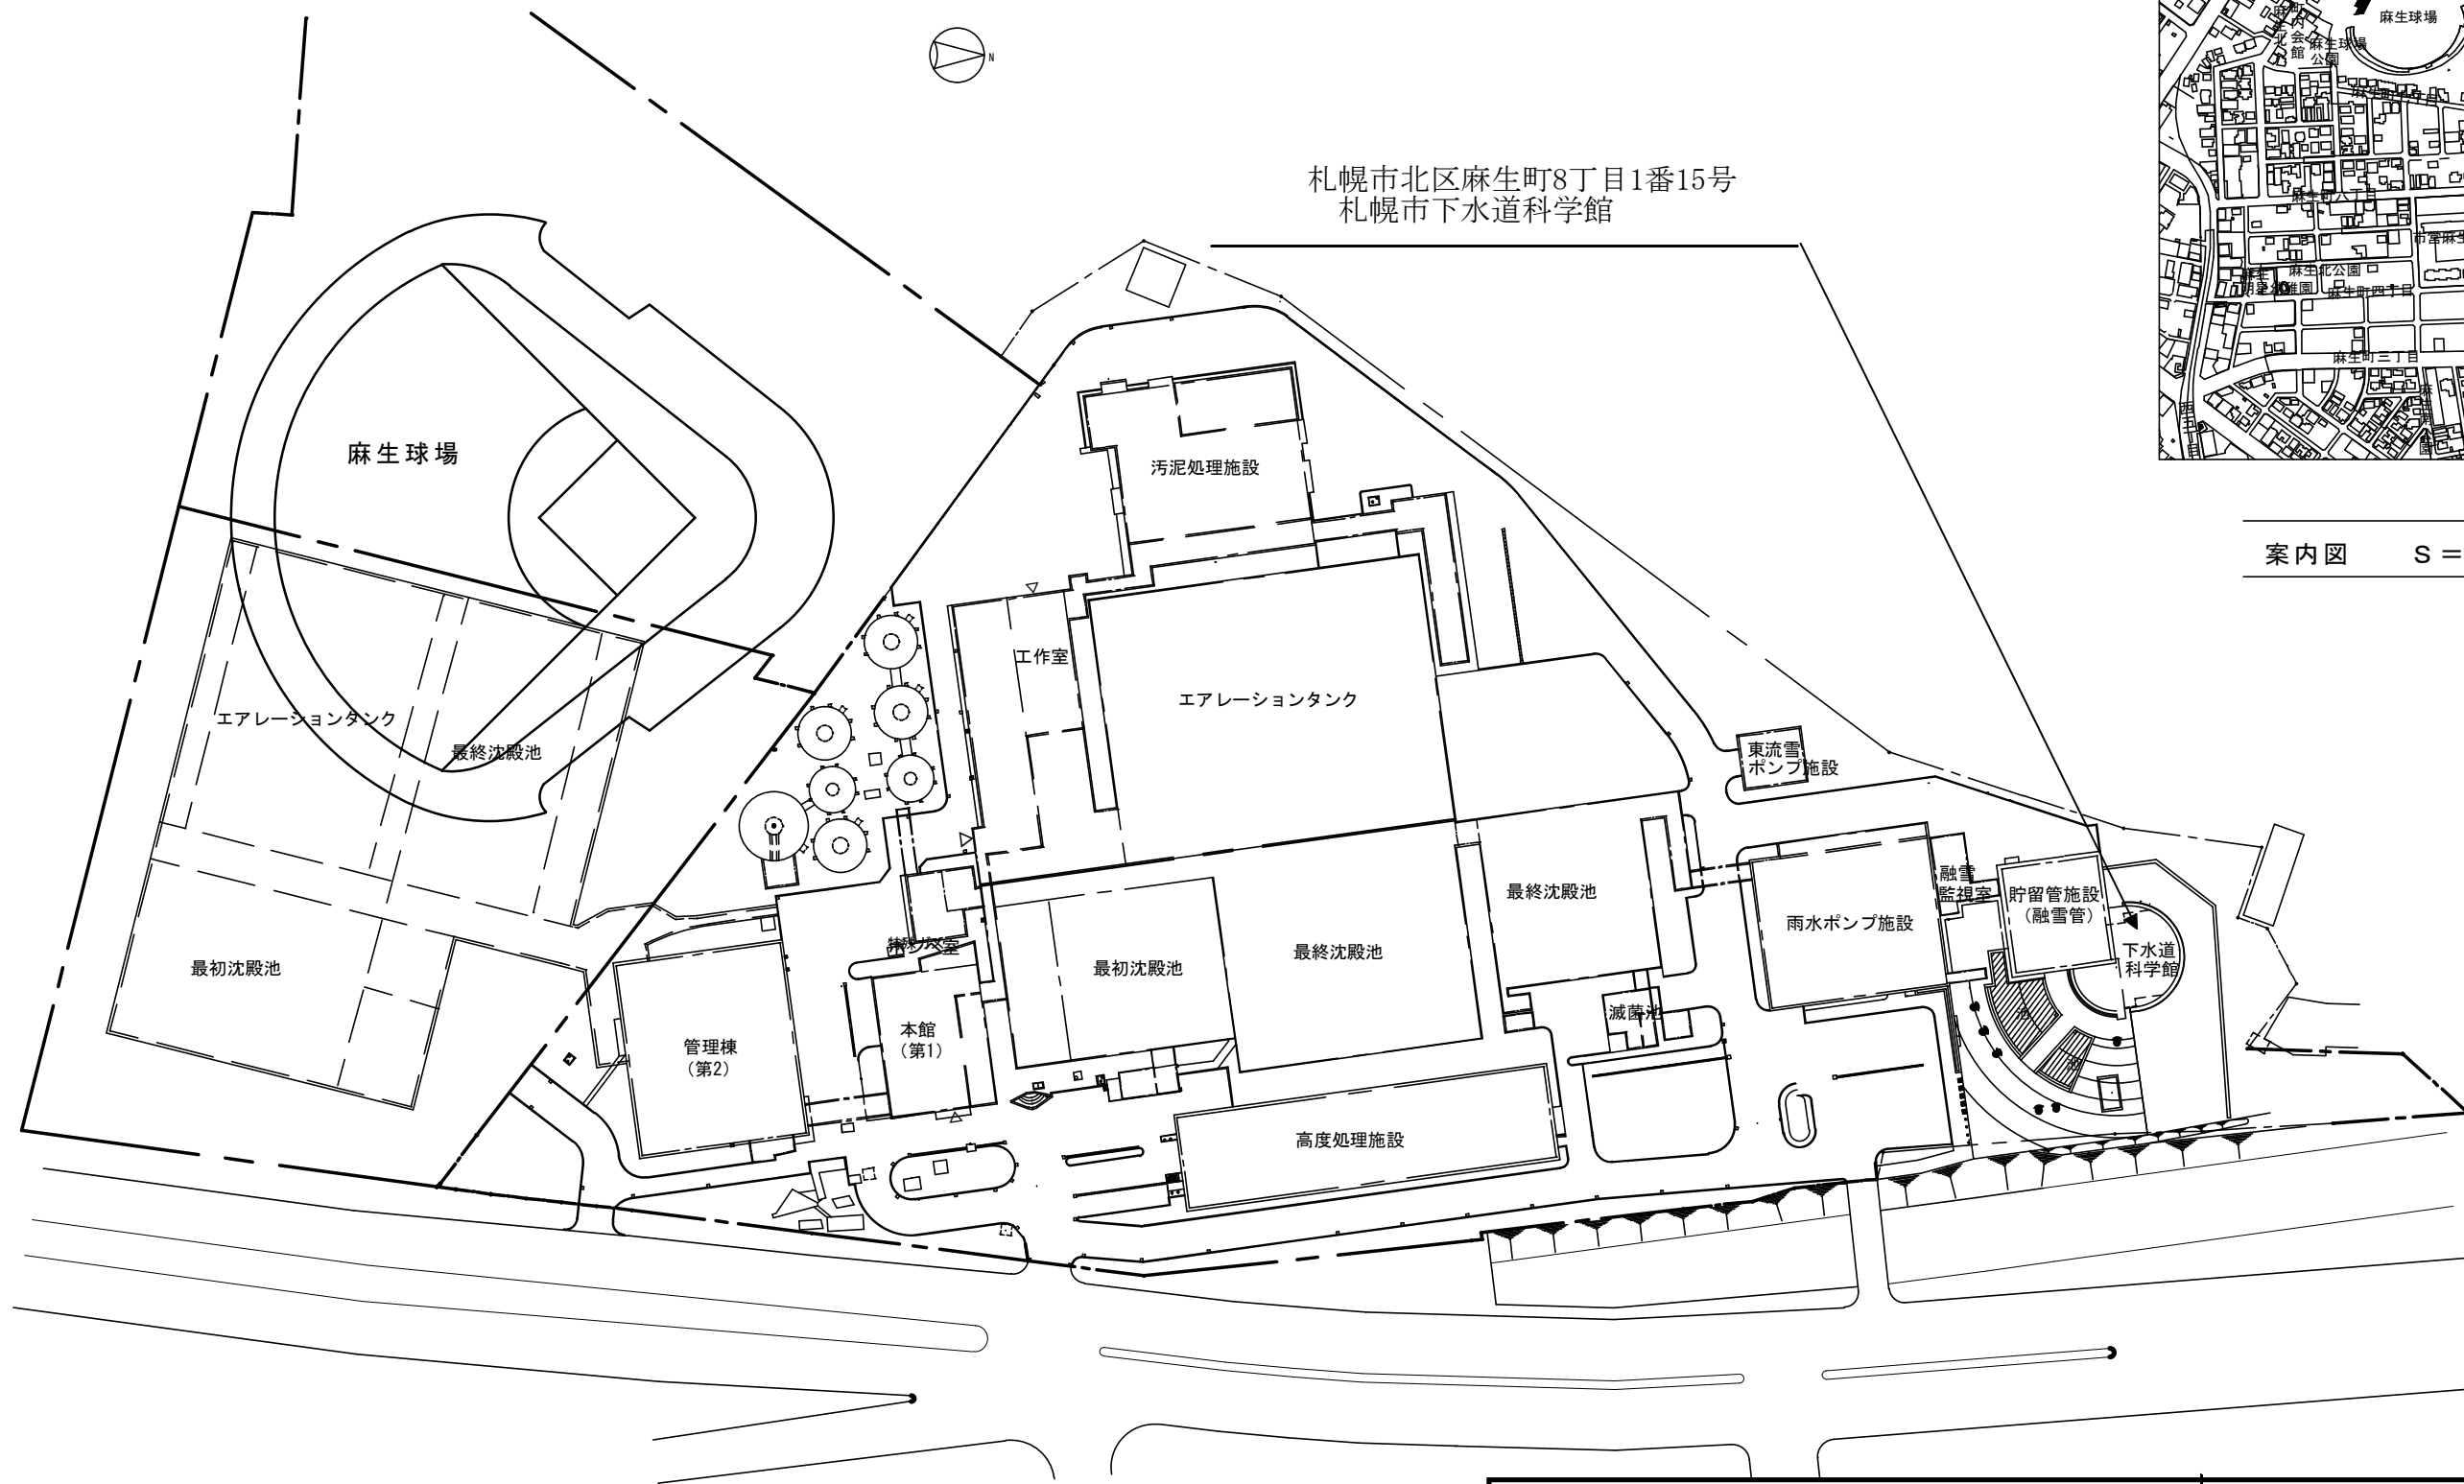


札幌市北区麻生町8丁目1番15号
札幌市下水道科学館

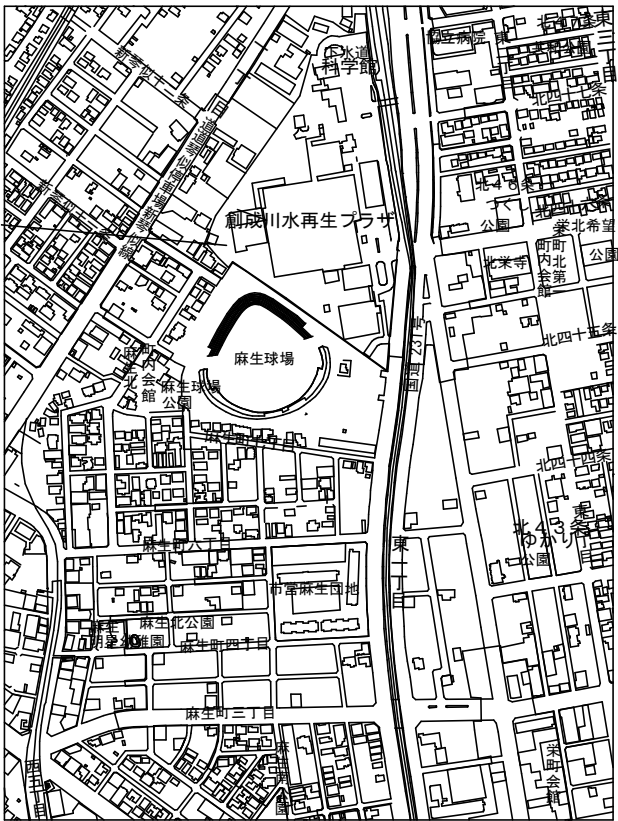


案内図 S = 1/10000


役 務 名	図 面 名 称	図面番号
札幌市下水道科学館 低圧電気設備点検業務	全体案内図	1 / 9

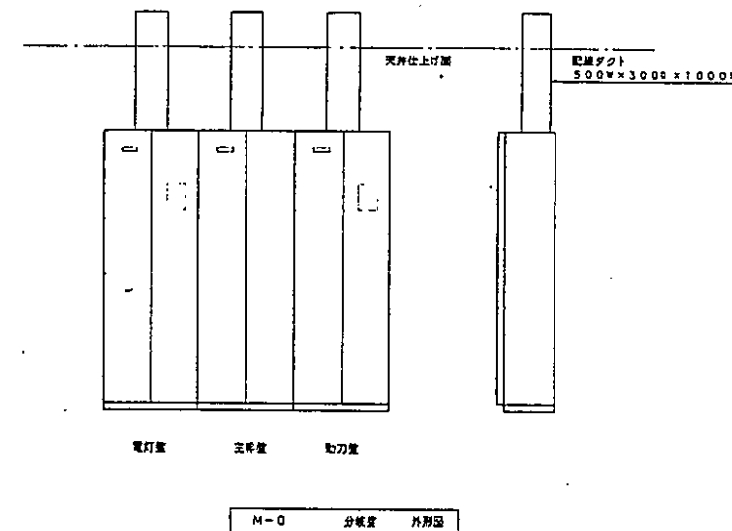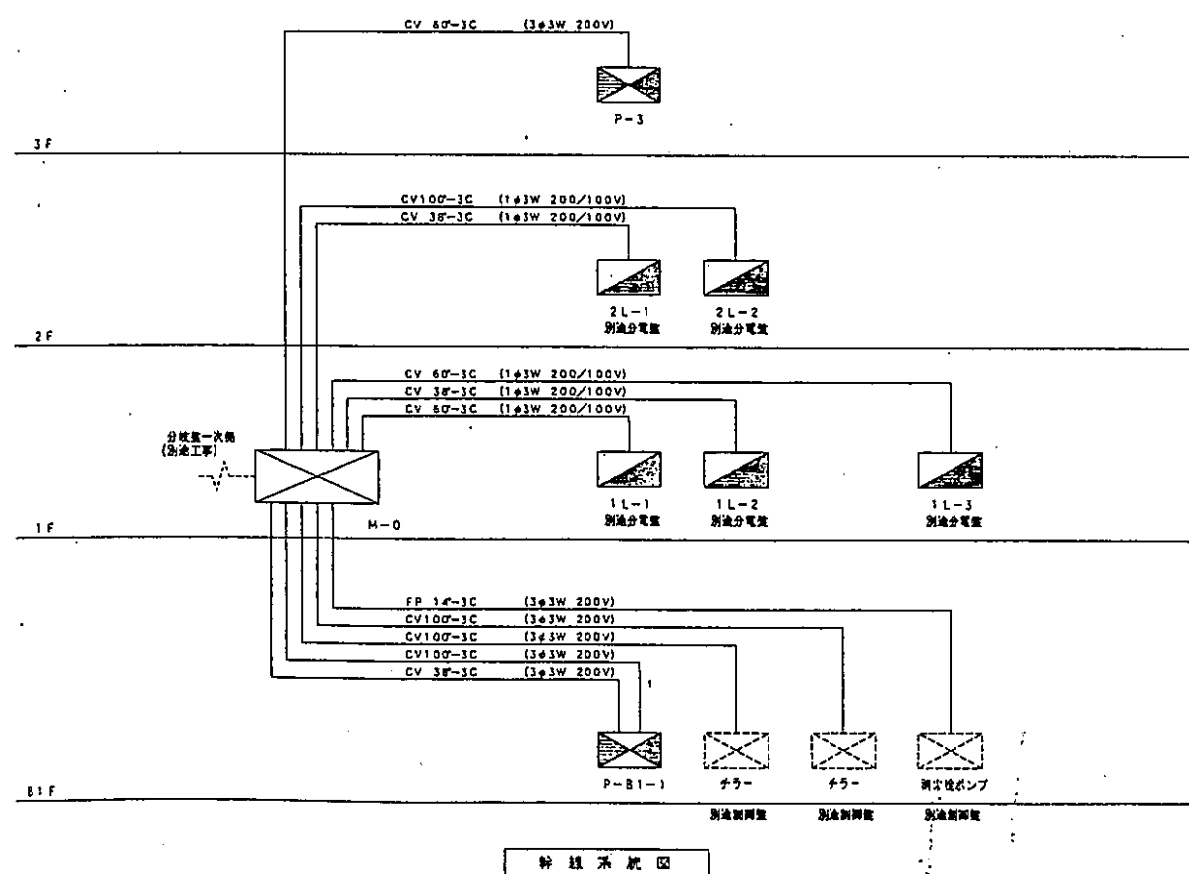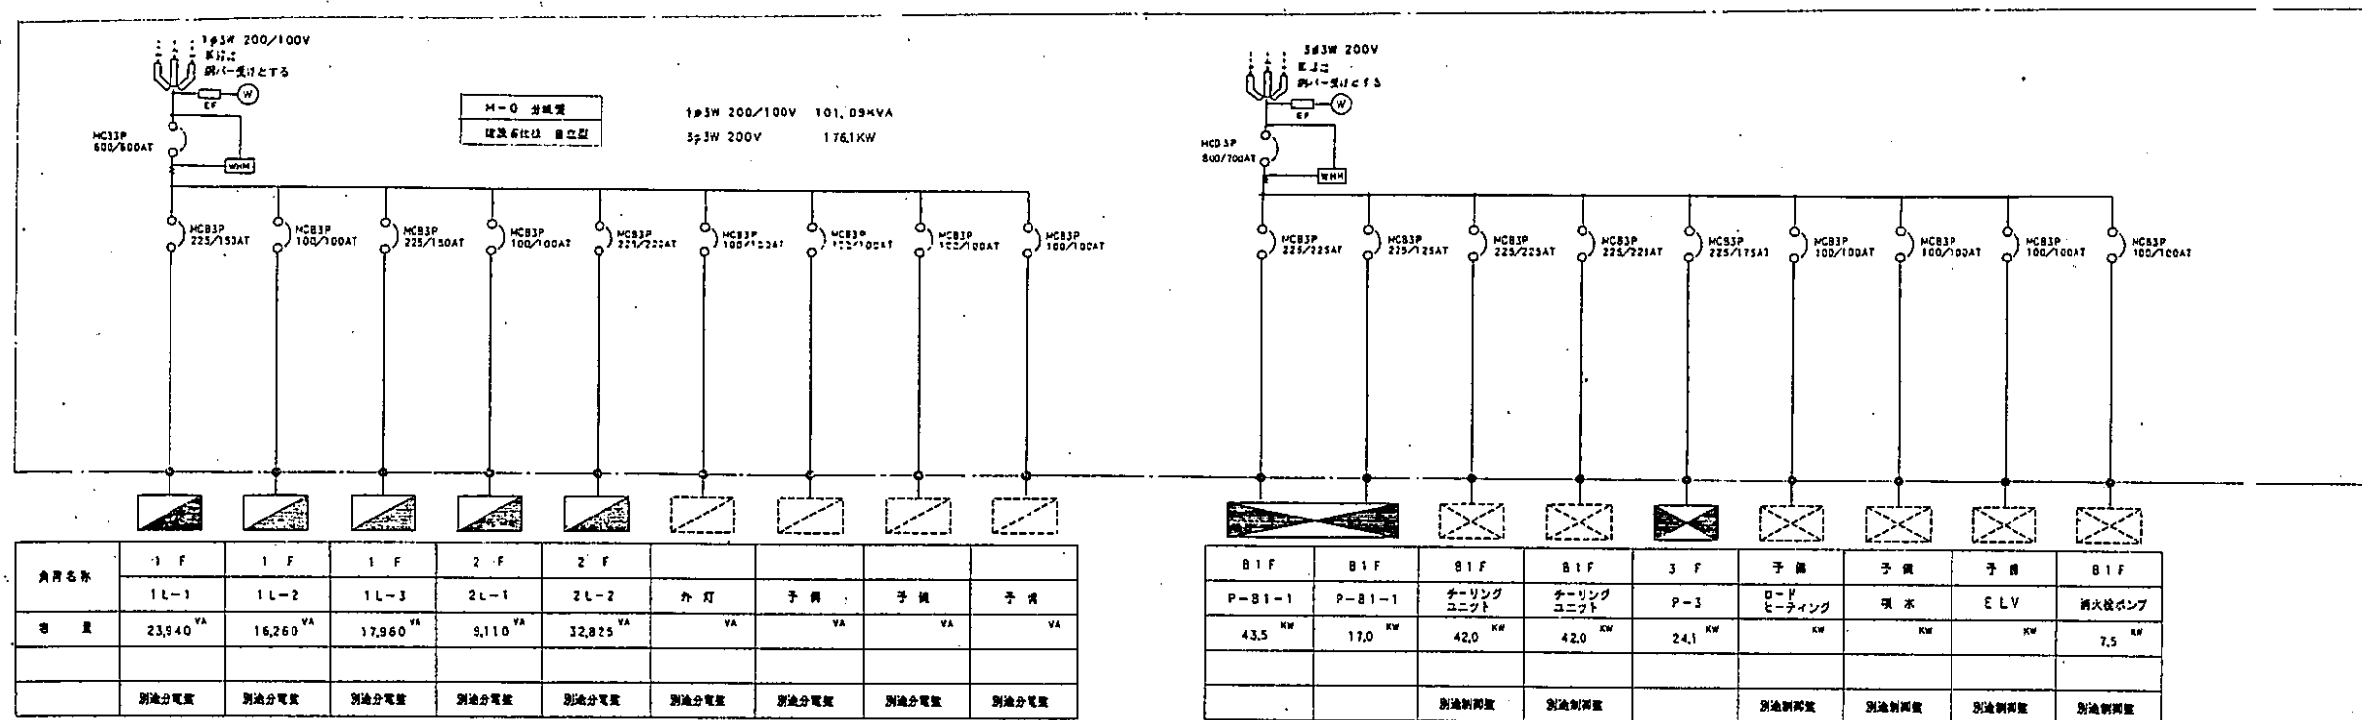


役 務 名	図 面 名 称	図面番号
札幌市下水道科学館低圧電気設備点検業務	動力制御盤・幹線結線図	2 / 9

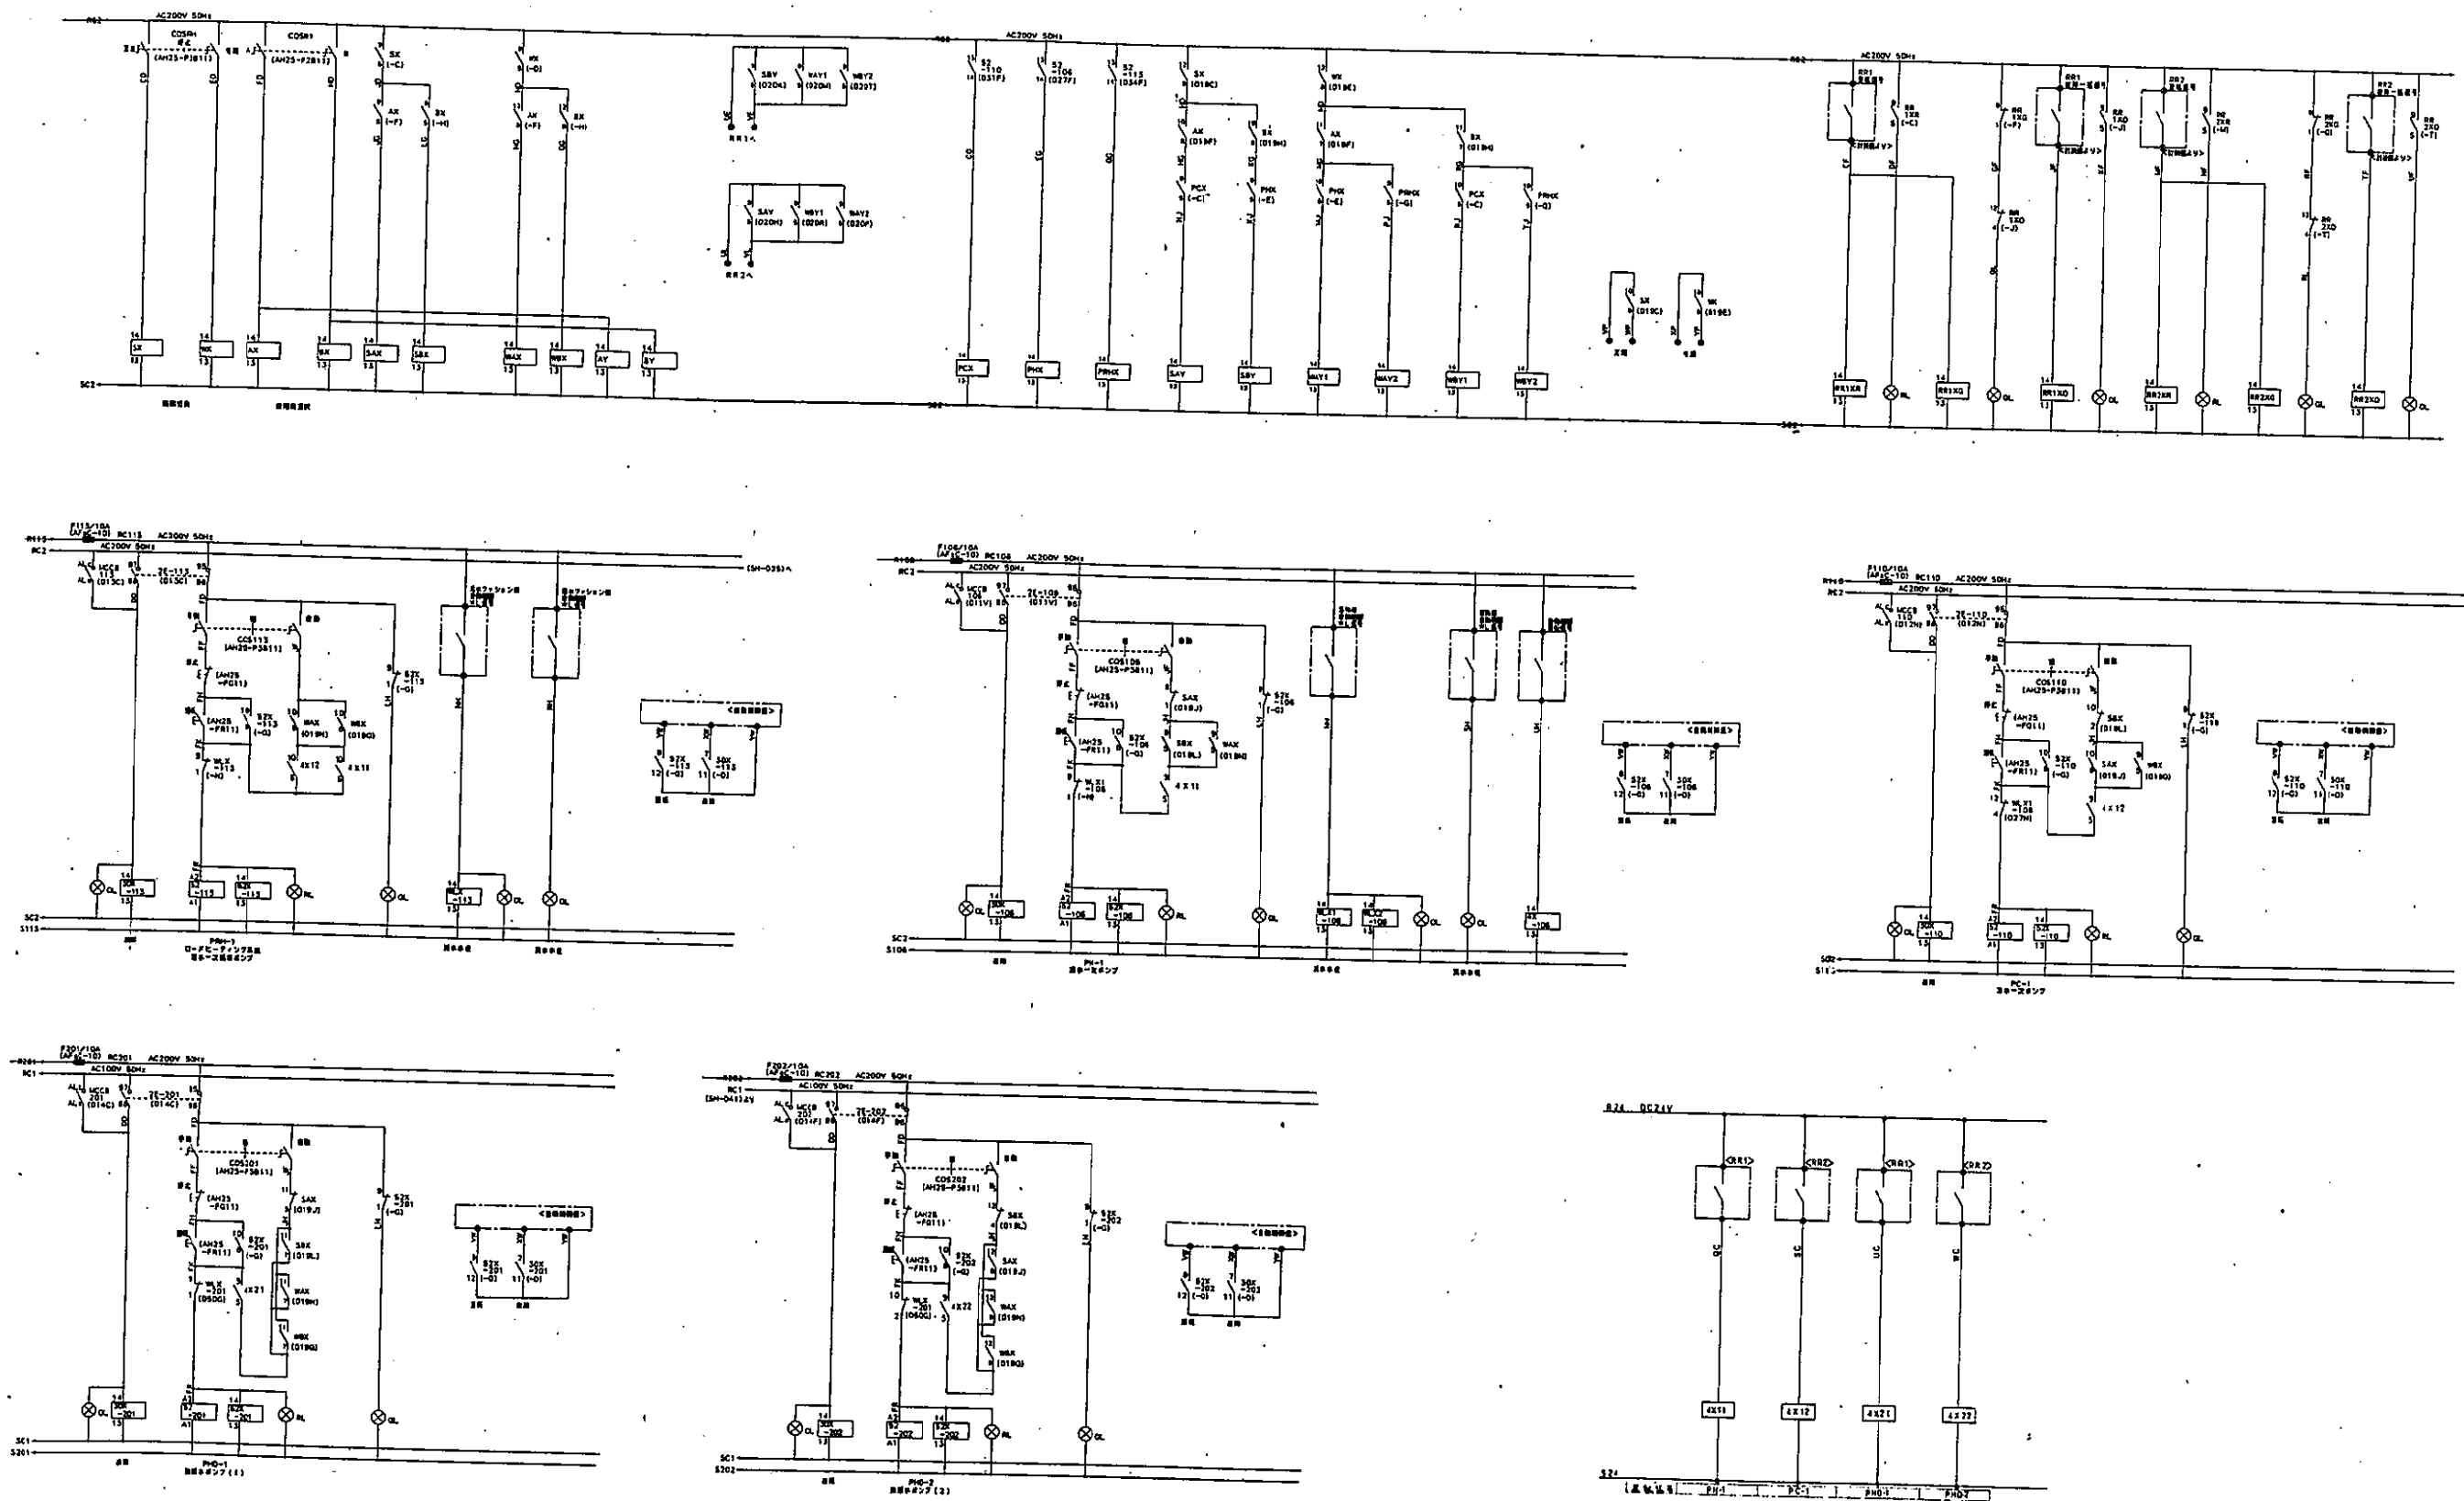

役 務 名	図 面 名 称	図面番号
札幌市下水道科学館低圧電気設備点検業務	動力制御盤シーケンス図(1)	4 / 9

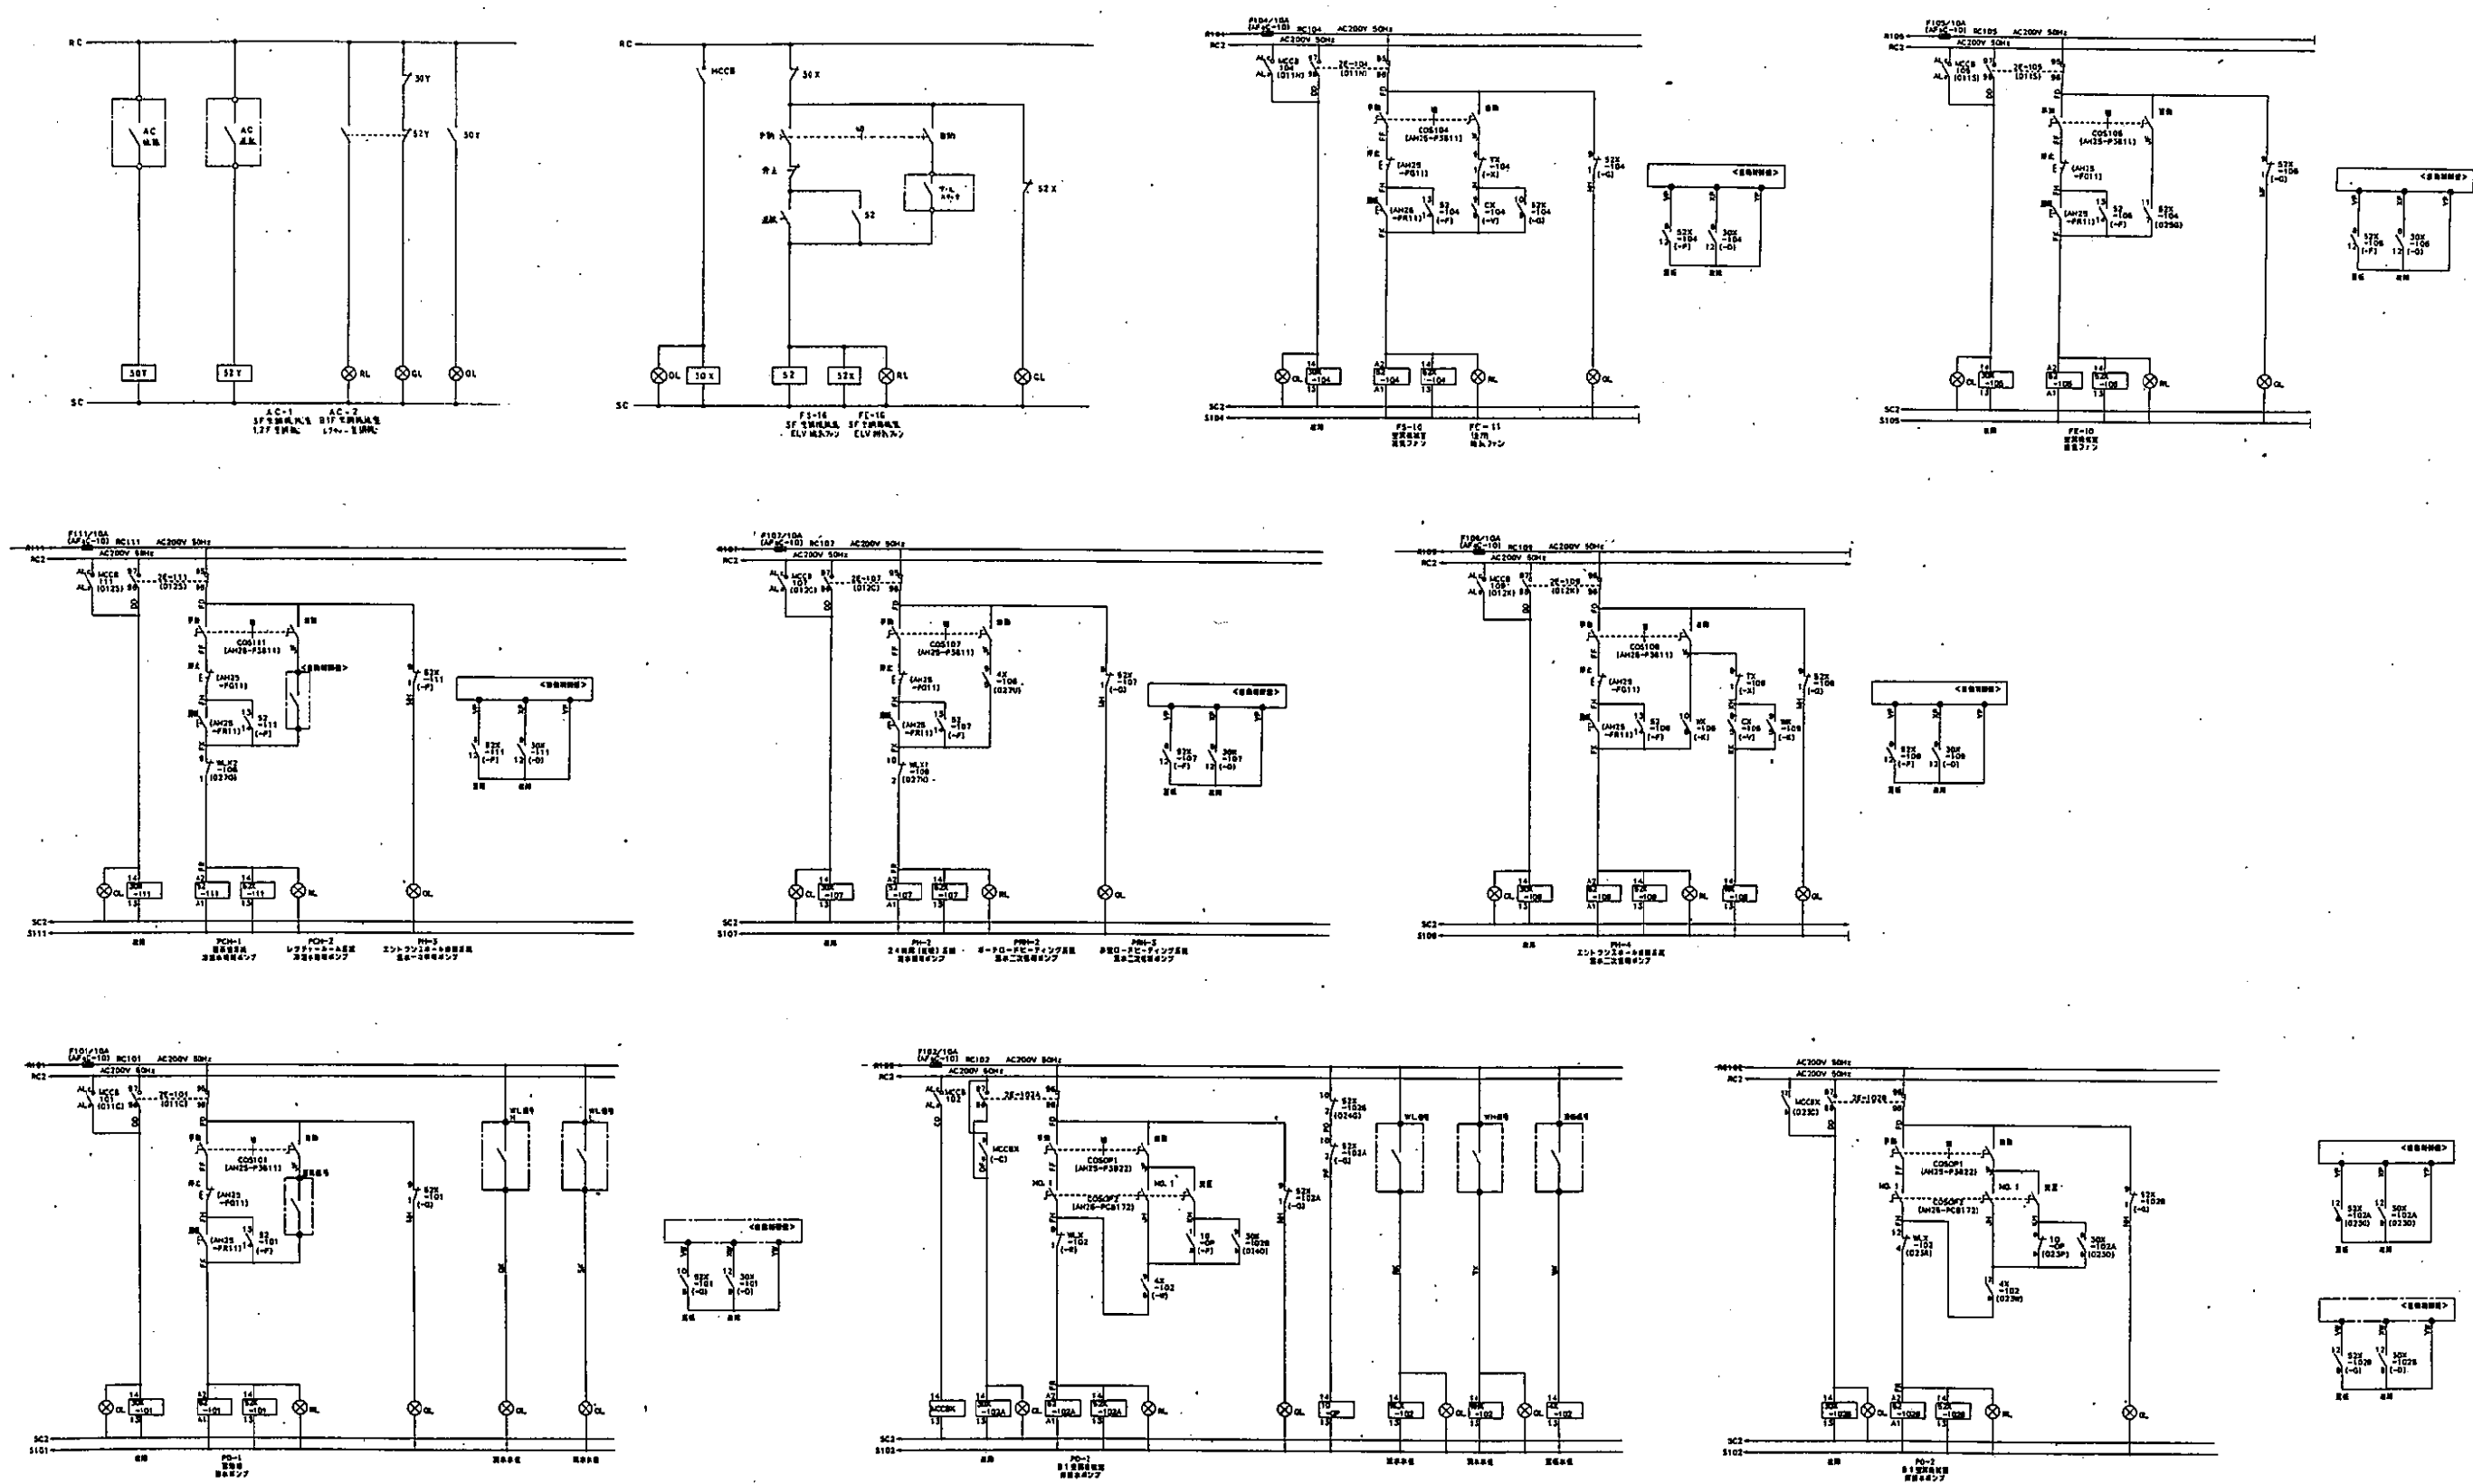


役 務 名	図 面 名 称	図面番号
札幌市下水道科学館低圧電気設備点検業務	動力制御盤シーケンス図(2)	5 / 9

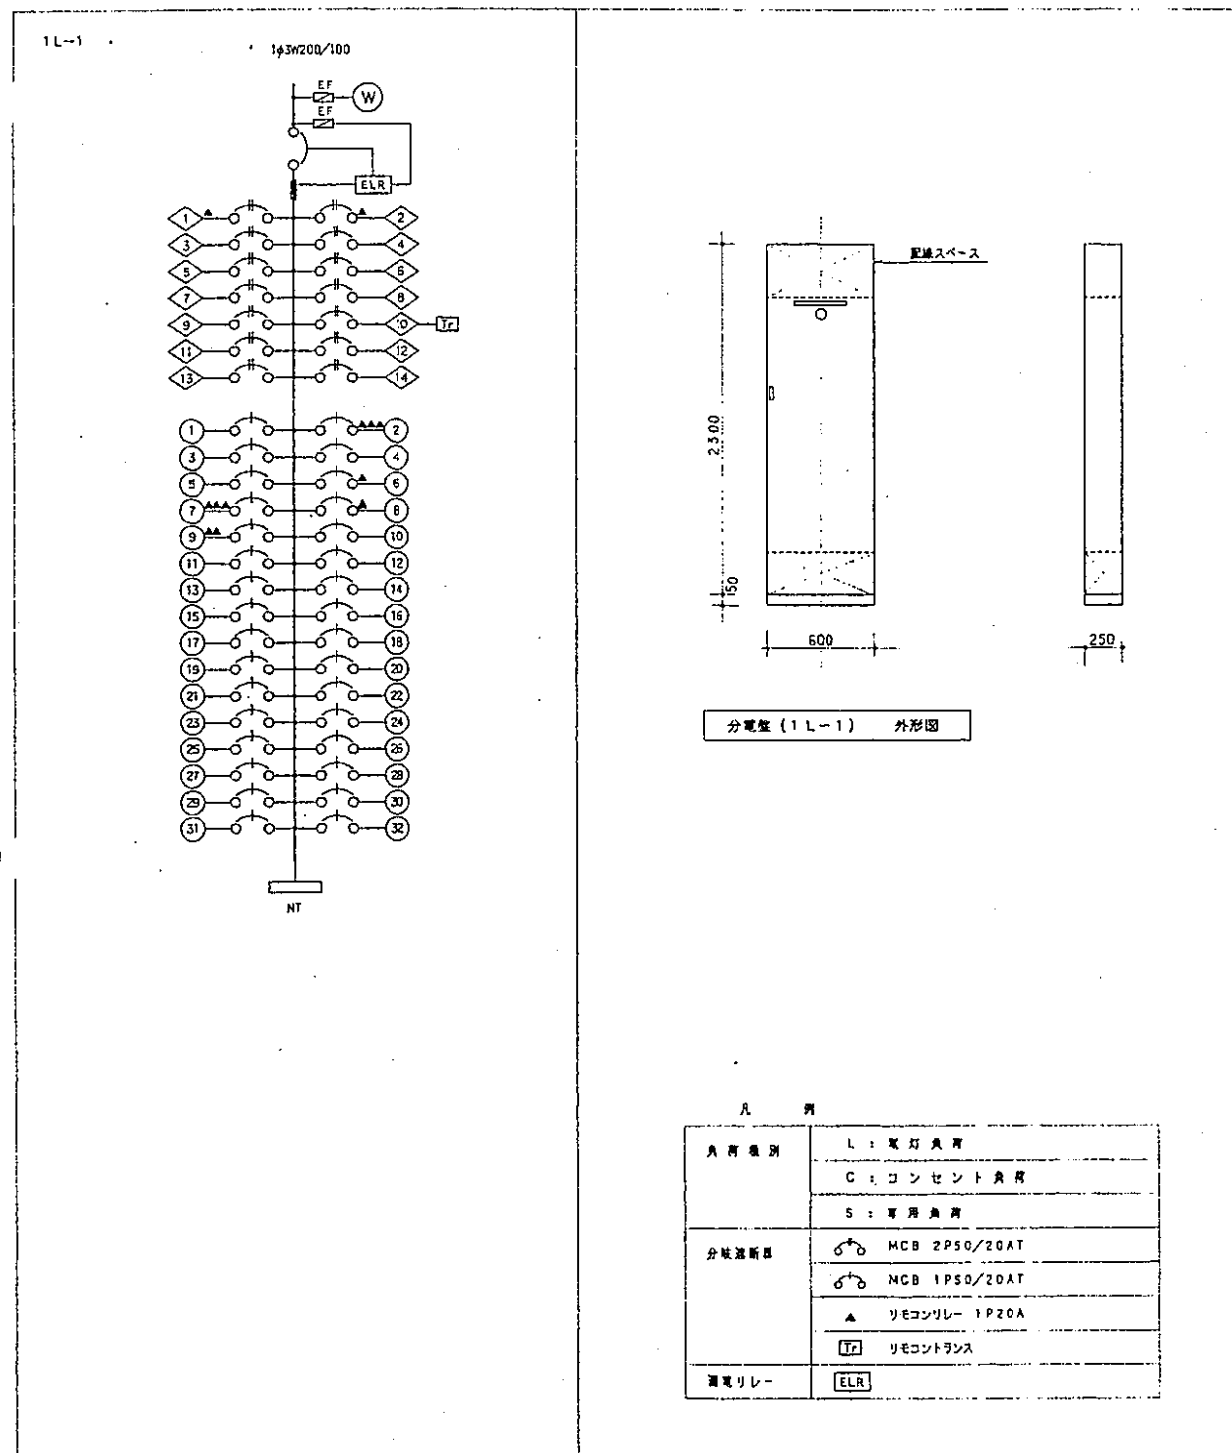

電灯分電盤 (1L-1) 結線図

回路番号	分岐遮断器	リモコンリレー	電圧 [V]	負荷種類 負荷容量 [VA]	給電代表箇所 負荷名 (専用)
①	MCB2P 50/20AT	R1	200	240	B4F 歩廊 L
②	MCB2P 50/20AT	R2	200	2420	エントランス・吹抜 L
③	MCB2P 50/20AT		200	1635	管理室他 L
④	MCB2P 50/20AT		200		予備 L
⑤	MCB2P 50/20AT		200	1500	給湯室・湯沸室 S
⑥	MCB2P 50/20AT		200	1000	洗車場・パネルヒーター S
⑦	MCB2P 50/20AT		100	3000	男 便所・湯沸器 S
⑧	MCB2P 50/20AT		200	2000	男 便所・湯沸器 S
⑨	MCB2P 50/20AT		200	3000	女 便所・湯沸器 S
⑩	MCB2P 50/20AT		200		リモコントランス
⑪	MCB2P 50/20AT		200		予 備
⑫	MCB2P 50/20AT		200		予 備
⑬	MCB2P 50/20AT		200		予 備
⑭	MCB2P 50/20AT		200		予 備
⑮	MCB1P 50/20AT		100		B4F 歩廊 C
⑯	MCB1P 50/20AT		100	240	B4F 歩廊 C
⑰	MCB1P 50/20AT		100	100	エントランスール C
⑱	MCB1P 50/20AT		100	100	エントランスホール C
⑲	MCB1P 50/20AT		100	300	風除室・オートドア S
⑳	MCB1P 50/20AT		100	200	電話台 C
㉑	MCB1P 50/20AT		100	100	休憩ロビー A C
㉒	MCB1P 50/20AT		100	300	管理室 C
㉓	MCB1P 50/20AT		100	200	管理室・受取機 S
㉔	MCB1P 50/20AT		100	200	管理室・AMP S
㉕	MCB1P 50/20AT		100	50	管理室・インターホン S
㉖	MCB1P 50/20AT		100		管理室・予備
㉗	MCB1P 50/20AT		100	200	管理室・TEL S
㉘	MCB1P 50/20AT		100		管理室・予備 S
㉙	MCB1P 50/20AT		100	800	便所 (便器) S
㉚	MCB1P 50/20AT		100	200	洗車場・便所前室 C
㉛	MCB1P 50/20AT		100	500	便所前室・給湯室他 C
㉜	MCB1P 50/20AT		100	300	洗車場・ELVホール C

役 務 名	図 面 名 称	図面番号
札幌市下水道科学館低圧電気設備点検業務	電灯分電盤結線図 (1)	6 / 9

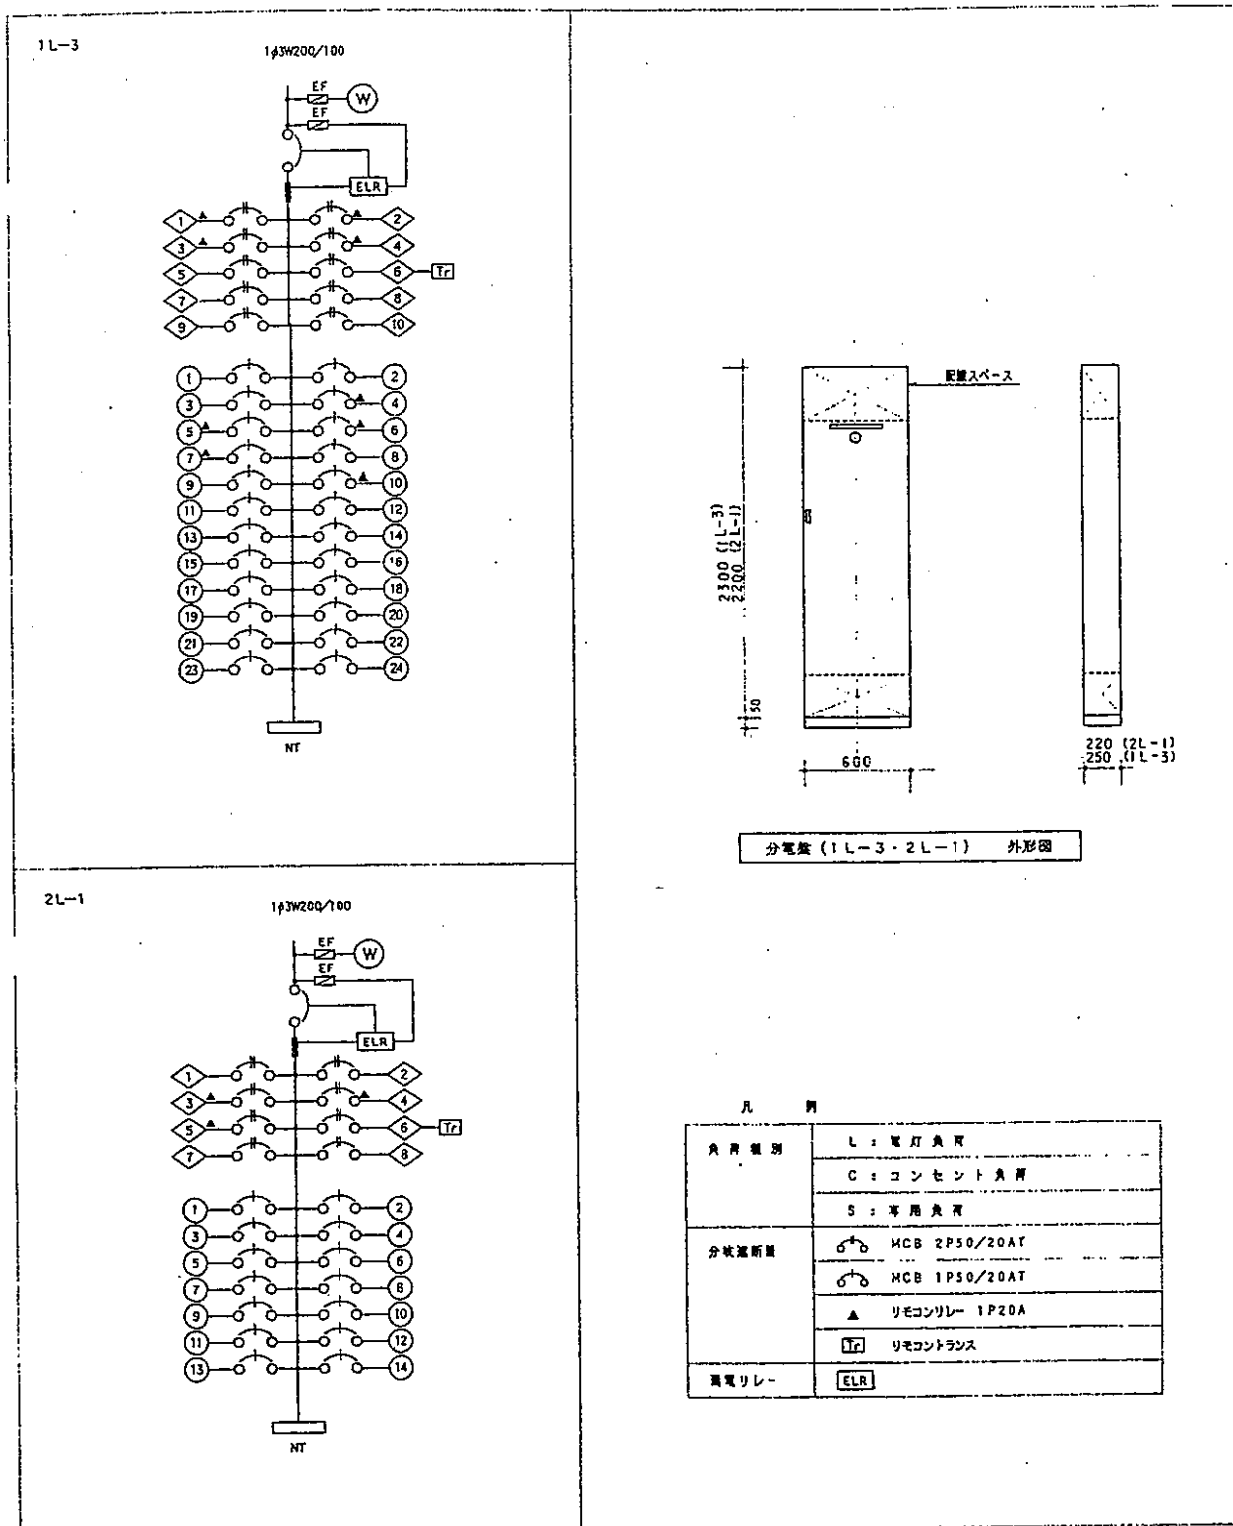

屋名 1L-3	図号 番号	分岐箇所	リモコン リレー	電圧 [V]	負荷種別 消費電力 [VA]	給電代表室名 負荷名 (専用)
築形成 建設省仕様自立型	①	MCB2P 50/20AT	R1	200	1700	空調機減速 L
	②	MCB2P 50/20AT	R2	200	260	座席室-C L
	③	MCB2P 50/20AT	R3	200	1230	レクチャールーム L
	④	MCB2P 50/20AT	R4	200	760	レクチャールーム L
	⑤	MCB2P 50/20AT		200	200	倉庫 A・B L
	⑥	MCB2P 50/20AT		200		リモコントランス
	⑦	MCB2P 50/20AT		200		予 備
	⑧	MCB2P 50/20AT		200		予 備
	⑨	MCB2P 50/20AT		200		予 備
	⑩	MCB2P 50/20AT		200		予 備
主幹器具 MCB1P 225/150AT	①	MCB1P 50/20AT		100	55	B1F 廊下灯
	②	MCB1P 50/20AT		100	80	1F 廊下灯
	③	MCB1P 50/20AT		100	35	1F 非常灯
	④	MCB1P 50/20AT	R8	100	1000	レクチャールーム L
	⑤	MCB1P 50/20AT	R5	100	220	スロープ L
	⑥	MCB1P 50/20AT	R6	100	420	ホーチ L
	⑦	MCB1P 50/20AT	R9	100	1600	レクチャールーム L
	⑧	MCB1P 50/20AT		100	500	レクチャールーム パトナ制御盤
	⑨	MCB1P 50/20AT		100	1000	レクチャールーム ブラインド制御盤
	⑩	MCB1P 50/20AT	R7	100	1205	レクチャールーム L
	⑪	MCB1P 50/20AT		100	300	1F休憩ロビー-B C
	⑫	MCB1P 50/20AT		100	300	レクチャールーム C
	⑬	MCB1P 50/20AT		100	600	レクチャールーム 講義
	⑭	MCB1P 50/20AT		100	350	レクチャールーム C
	⑮	MCB1P 50/20AT		100	350	レクチャールーム C
	⑯	MCB1P 50/20AT		100	1500	自販機 S
	⑰	MCB1P 50/20AT		100	1500	自販機 S
	⑱	MCB1P 50/20AT		100	1000	水 飲 S
	⑲	MCB1P 50/20AT		100	1000	水 飲 S
	⑳	MCB1P 50/20AT		100	500	A/Vラック S
	㉑	MCB1P 50/20AT		100	300	B1F 空調機減速 C
	㉒	MCB1P 50/20AT		100	110	B1F空調機減速保守用照明
	㉓	MCB1P 50/20AT		100		予 備
	㉔	MCB1P 50/20AT		100		予 備
合計 16,482						

屋名 2L-1	図号 番号	分岐箇所	リモコン リレー	電圧 [V]	負荷種別 消費電力 [VA]	給電代表室名 負荷名 (専用)
築形成 建設省仕様自立型	①	MCB2P 50/20AT		200	660	2F 貯蓄地 L
	②	MCB2P 50/20AT		200	870	3F 空調機減速 L
	③	MCB2P 50/20AT	R1	200	1230	2F 吹 放 L
	④	MCB2P 50/20AT	R2	200	1230	2F 吹 放 L
	⑤	MCB2P 50/20AT	R3	200	1280	2F 吹 放 L
	⑥	MCB2P 50/20AT		200		リモコントランス
	⑦	MCB2P 50/20AT		200		予 備
	⑧	MCB2P 50/20AT		200		予 備
	①	MCB1P 50/20AT		100	30	2F 非常灯
	②	MCB1P 50/20AT		100	50	2F 廊下灯
③	MCB1P 50/20AT		100	20	3F 廊下灯	
④	MCB1P 50/20AT		100	110	3F空調機減速保守用照明	
⑤	MCB1P 50/20AT		100	300	2F D5地 C	
⑥	MCB1P 50/20AT		100	200	2F 展示室 C	
⑦	MCB1P 50/20AT		100	100	2F 展示室 C	
⑧	MCB1P 50/20AT		100	200	P.S地 C	
⑨	MCB1P 50/20AT		100	300	空調機減速 C	
⑩	MCB1P 50/20AT		100	550	ELV制御盤	
⑪	MCB1P 50/20AT		100	1000	ELV制御盤	
⑫	MCB1P 50/20AT		100	30	TVブースター	
⑬	MCB1P 50/20AT		100		予 備	
⑭	MCB1P 50/20AT		100		予 備	
合計 8,199						

