


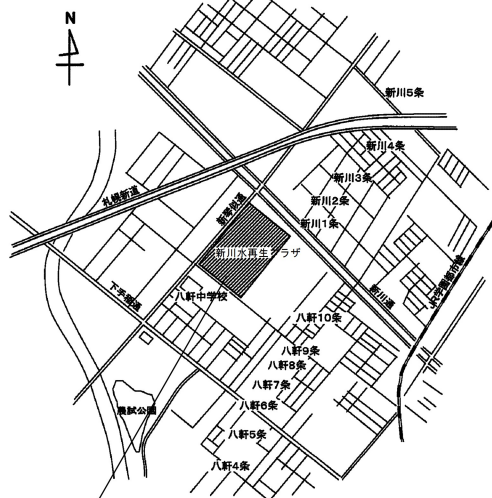


位置図

札幌市西区八軒9条西7丁目 新川水再生プラザ

【修繕概要】

- ・ガイドレール(リターンレール傾斜部)の交換 6枚
- ・底板ライナーの交換 1枚
- ・部品交換後に試運転調整を実施
- ・取り外した有価金属は厚別水再生プラザ貯留施設(厚別区厚別町山本645番地18)まで運搬すること。

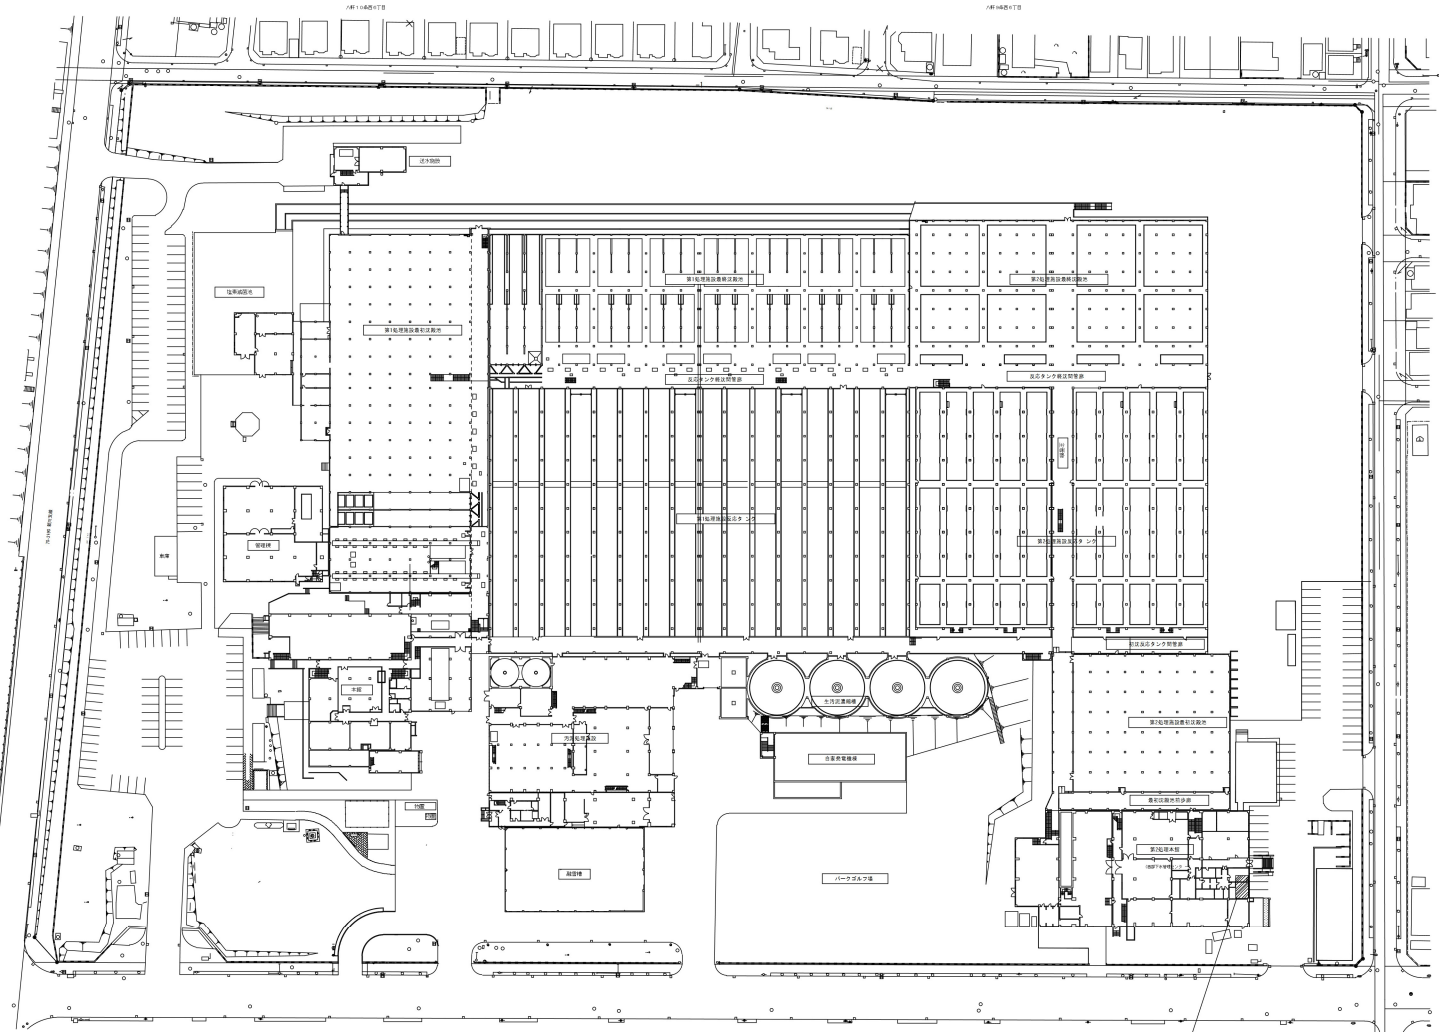

配置図

施工範囲



札幌市下水道河川局事業推進部

課長	係長	主任	製図	令和8年 5月 作成	工事名 新川水再生プラザ第2処理施設№1トラフコンベヤリターンレールほか修繕業務
					図名 位置図・配置図
					縮尺 NOSCALE

1

3

底板ライナー 9t 高張力鋼板 製作数～1枚

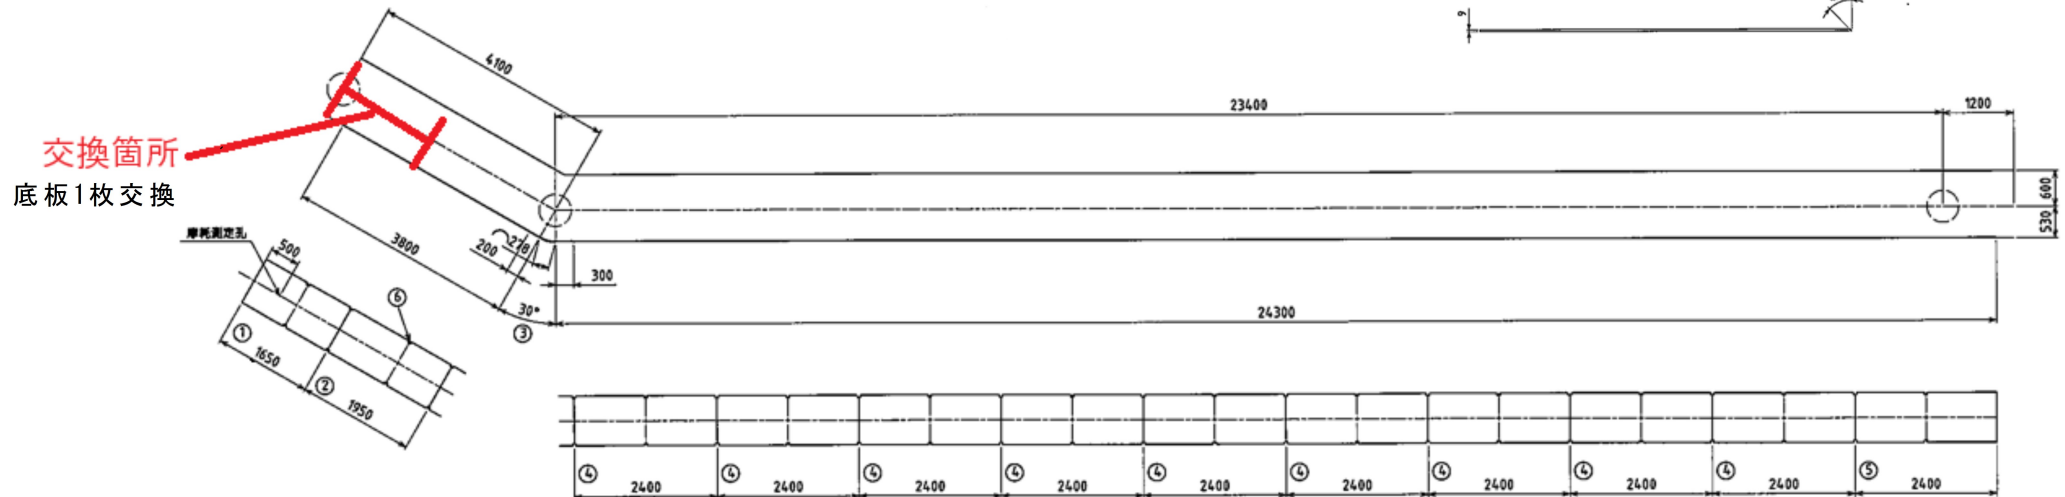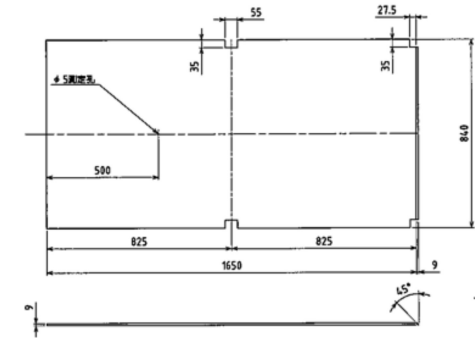

交換部品

番号	名称	数量	材質	仕様
1	底板ライナー	1 枚	高張力鋼板	9t 840×1650
2	底板ライナー	1 枚	高張力鋼板	9t 840×1950
3	底板ライナー	1 枚	高張力鋼板	9t 840×778 (周長)
4	底板ライナー	9 枚	高張力鋼板	6t 840×2400
5	底板ライナー	1 枚	高張力鋼板	6t 840×2400
6	底板ライナー固定金具	12 個	SS400	底板ライナー9t用

札幌市下水道河川局事業推進部

課 長	係 長	主 任	製 図	令和 8 年 8 月 作成	役 務 名 新川水再生プラザ第2処理施設№1トラフコンベヤリターンレールほか修繕業務	図 番 3 / 3
					図 名 底板ライナー配置図	縮 尺 NOSCALE