



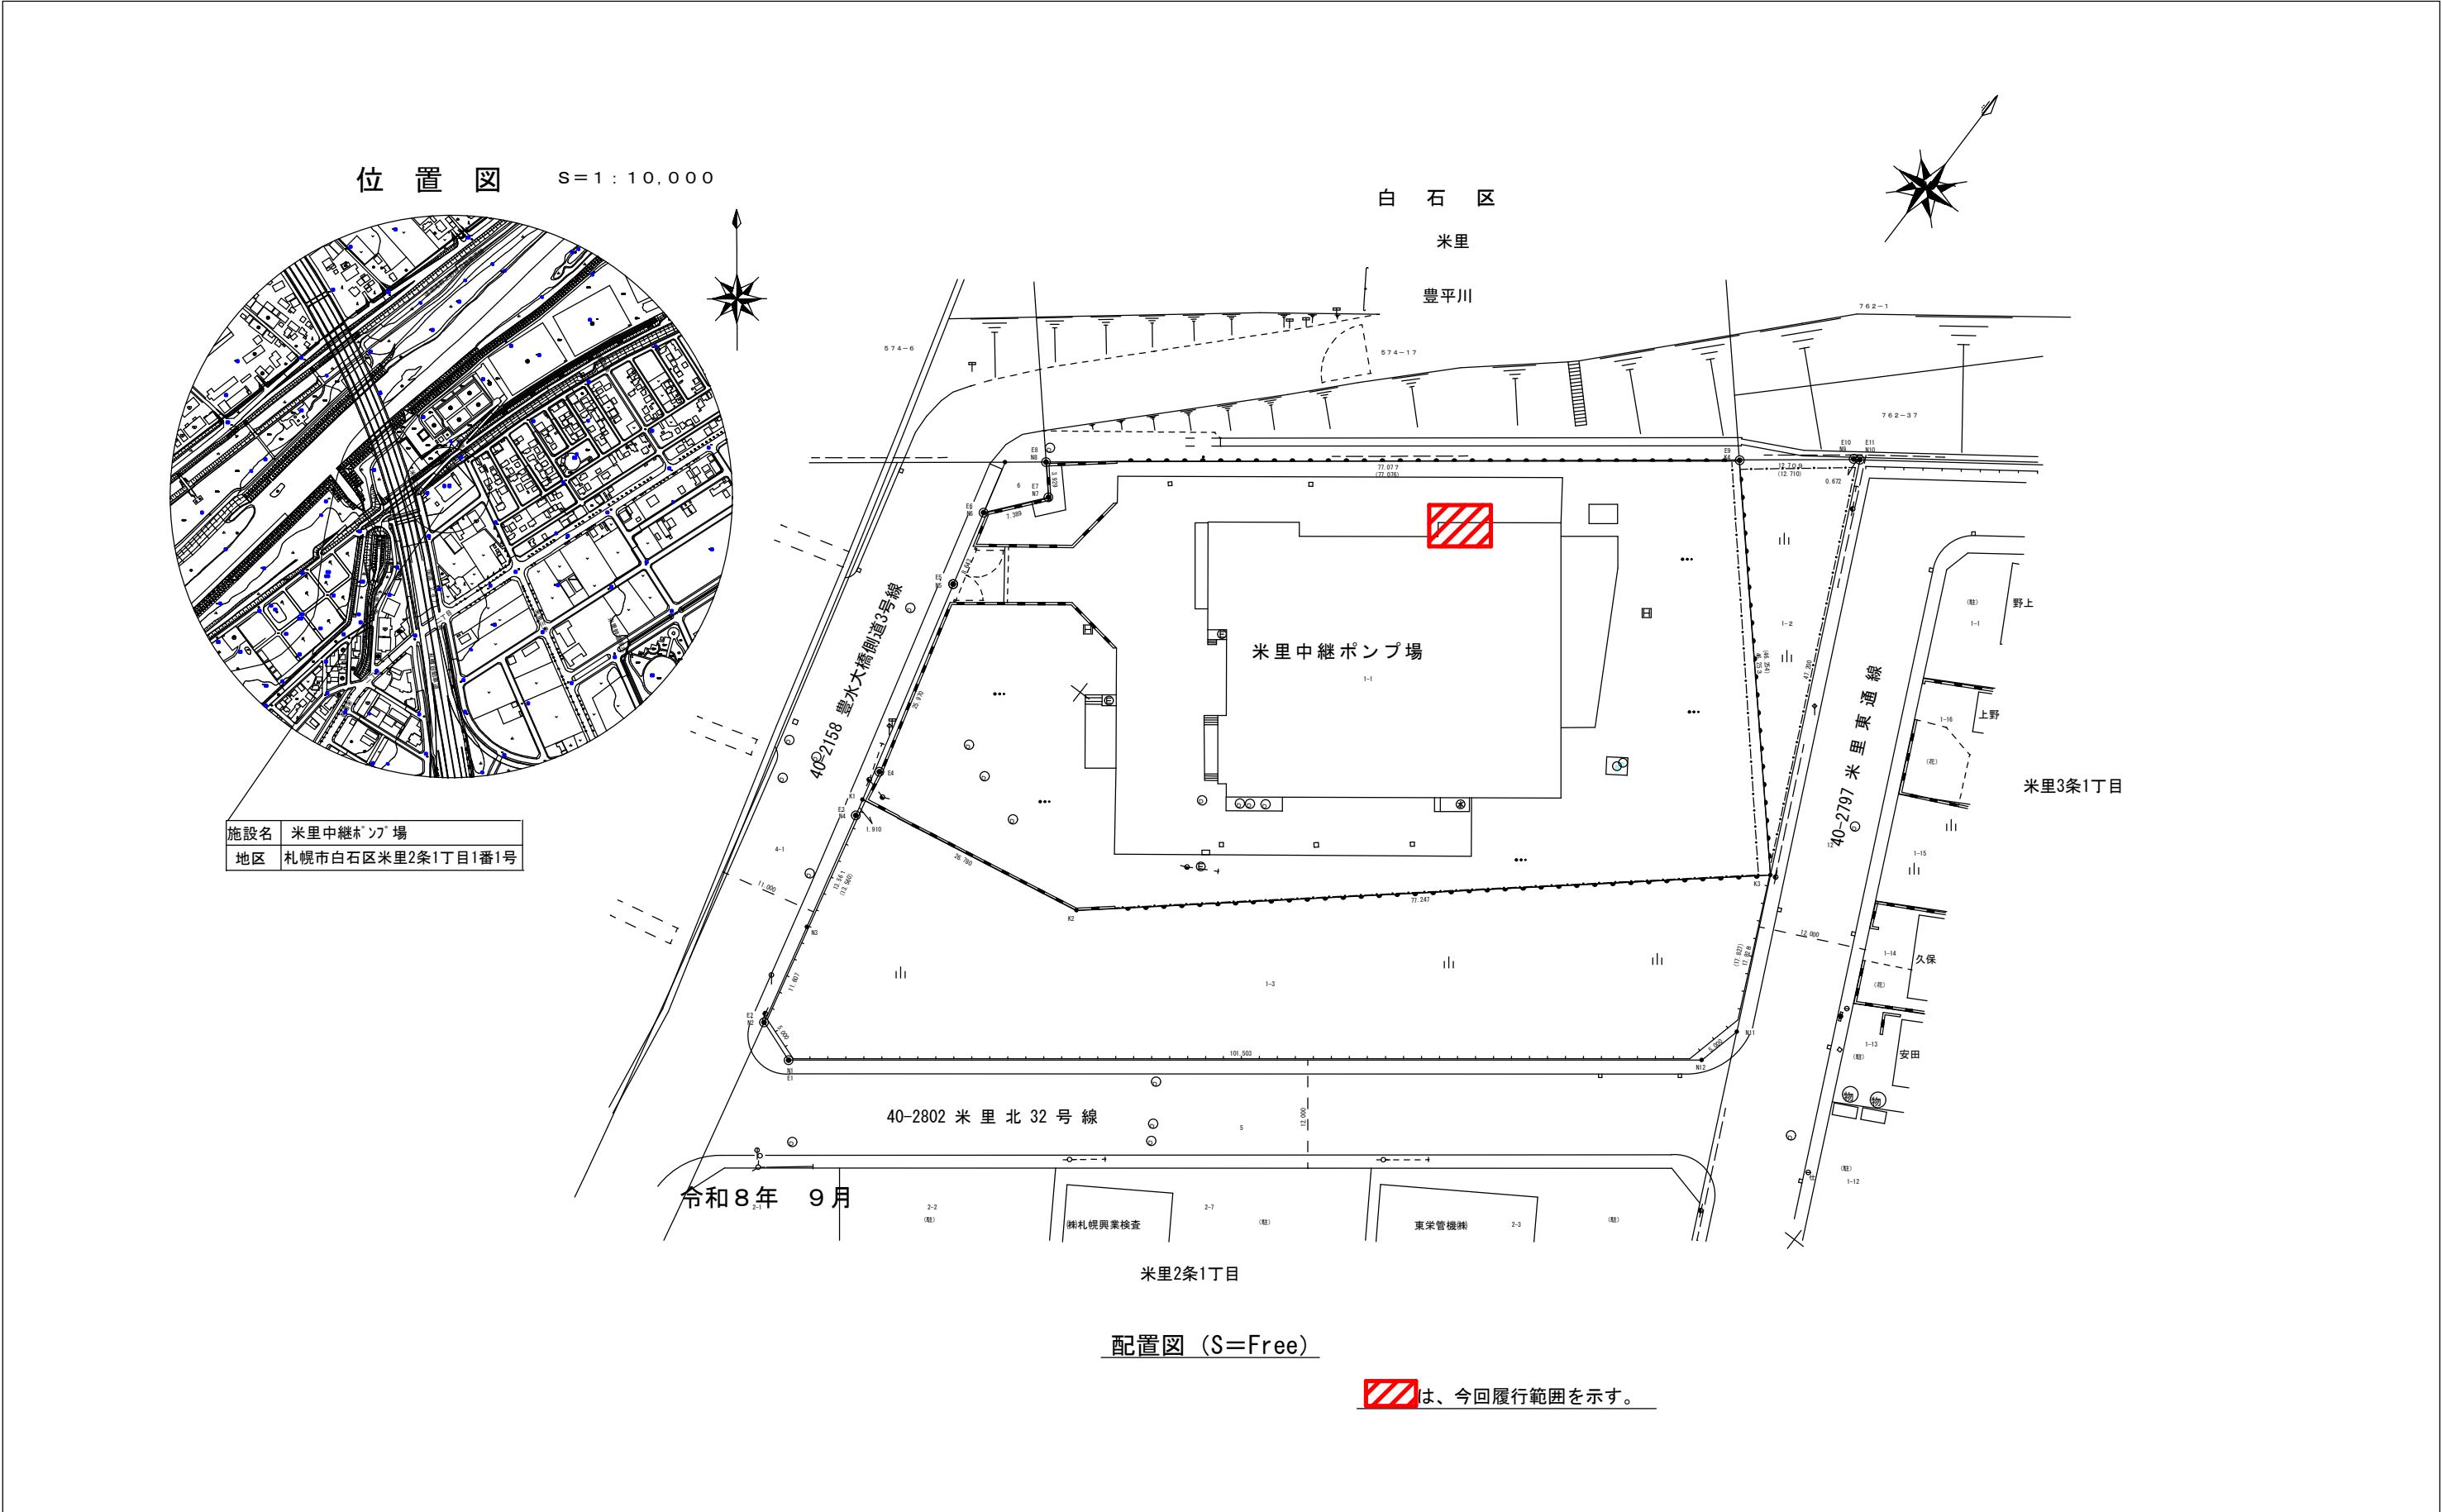


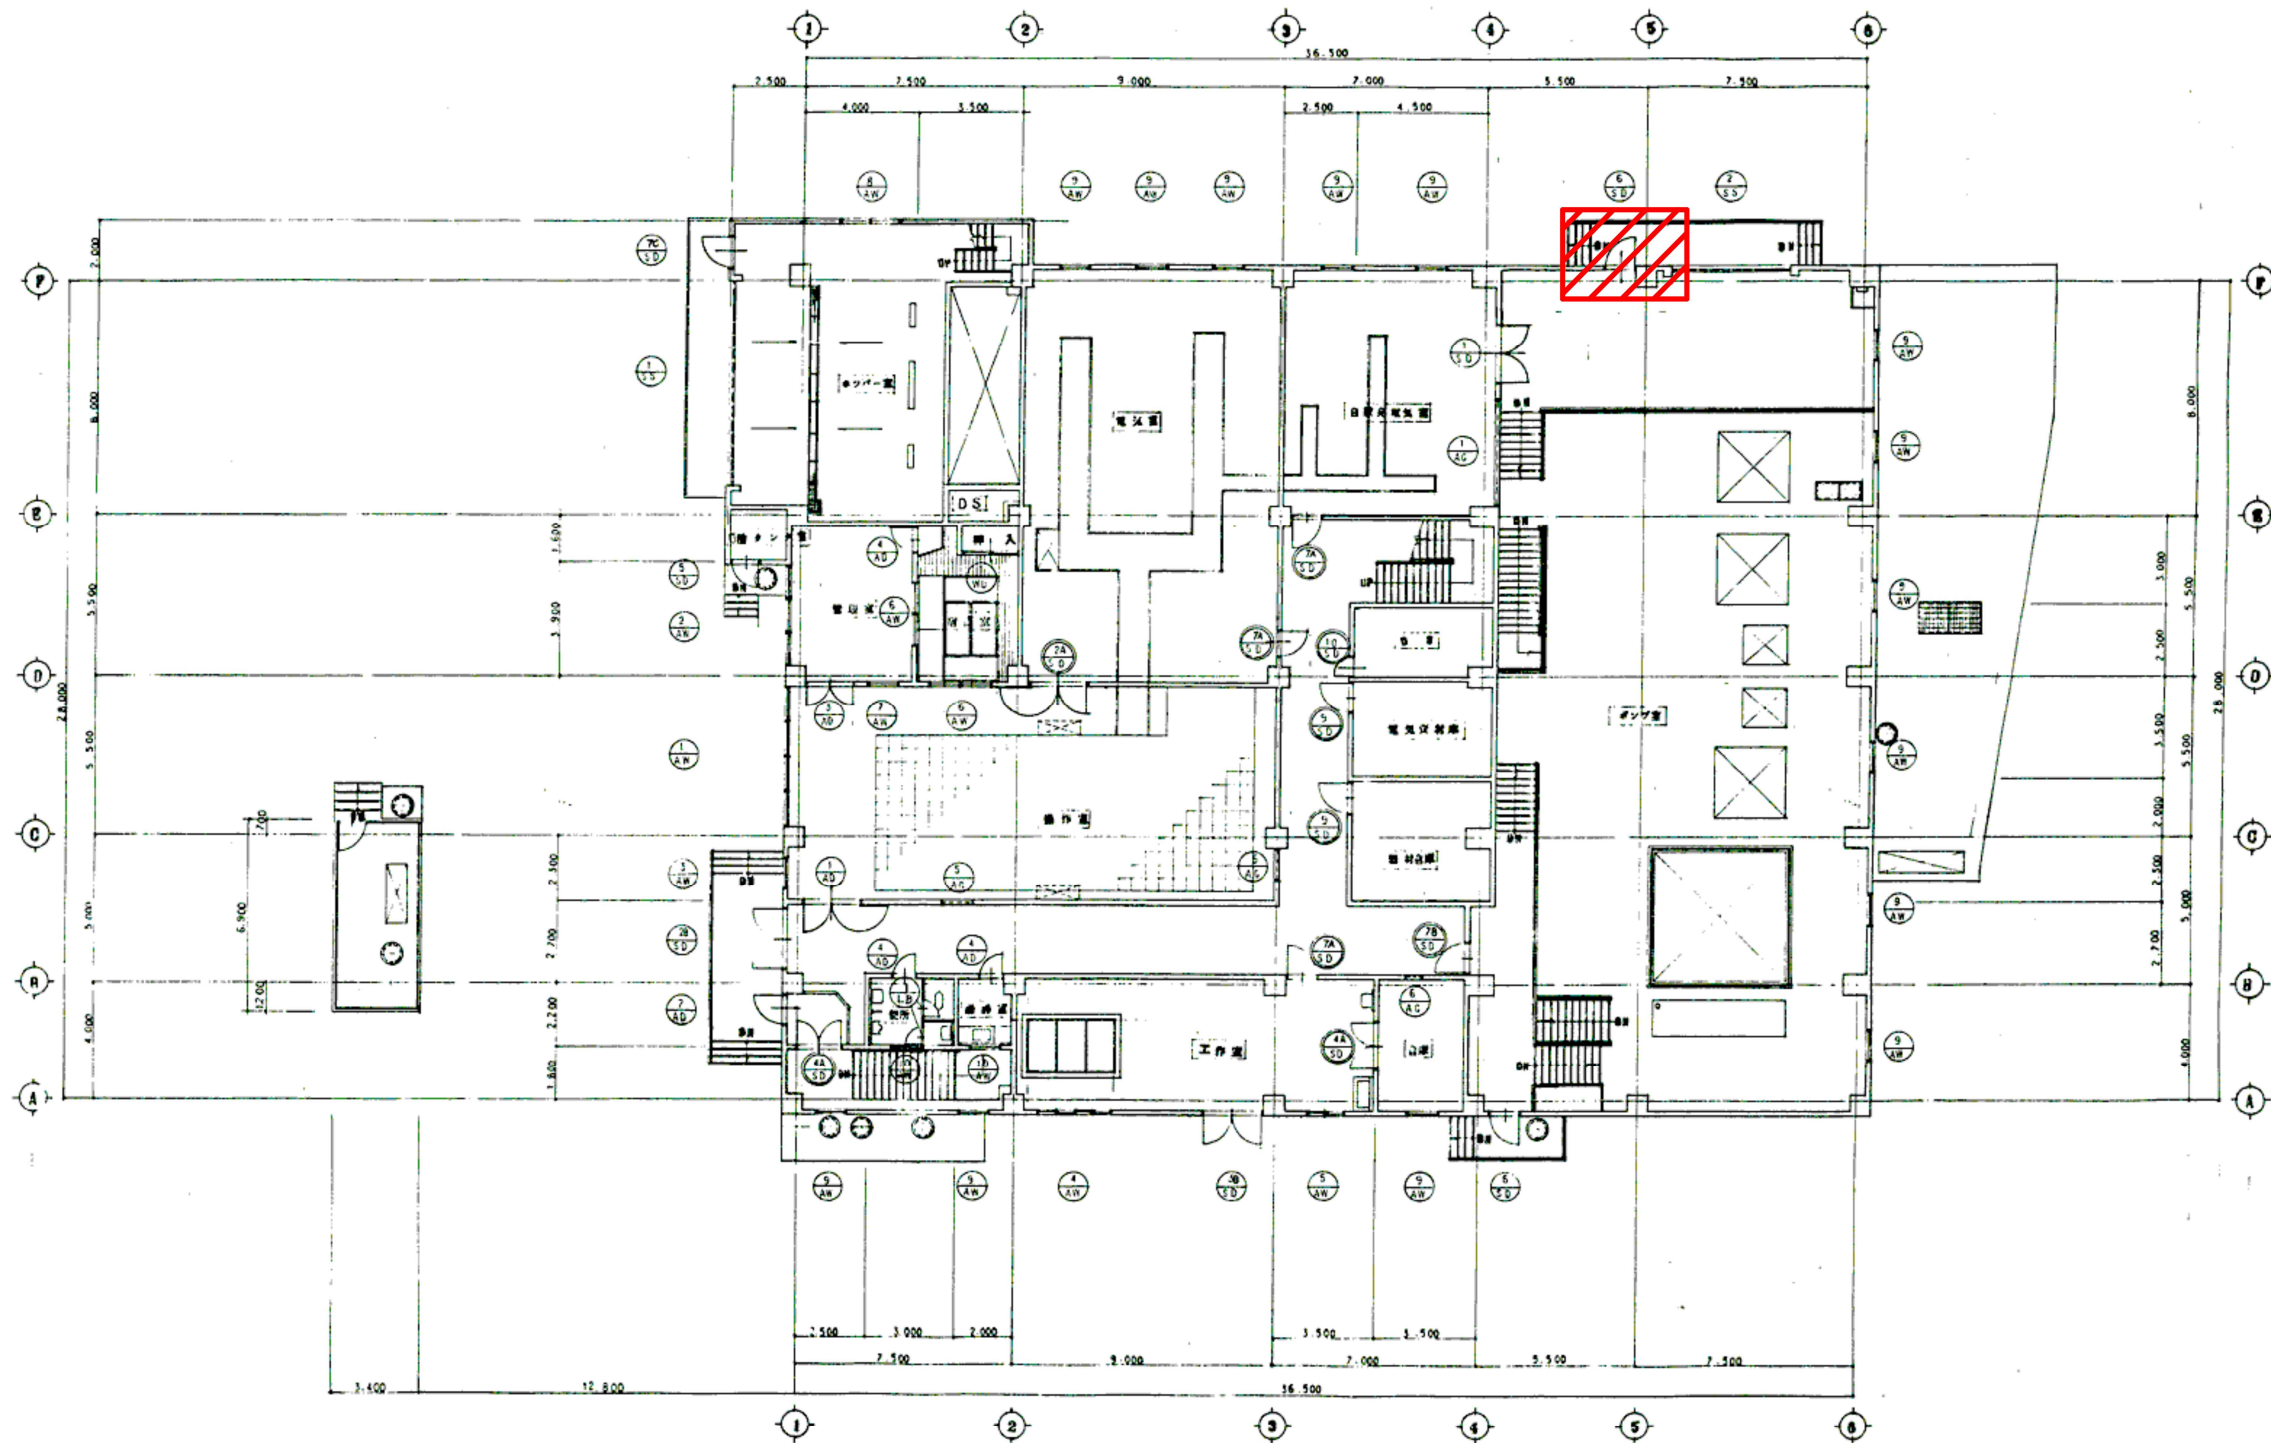

1階平面図 (S=Free)


 は、今回履行範囲を示す。

札幌市下水道河川局事業推進部豊平川水処理センター	所 長	係 長	係	製 図	令和8年 9月	役務名	米里中継ポンプ場ほかドア修繕業務		図 番 2/6
						図面名	米里中継ポンプ場 平面図	縮 尺 S=Free	

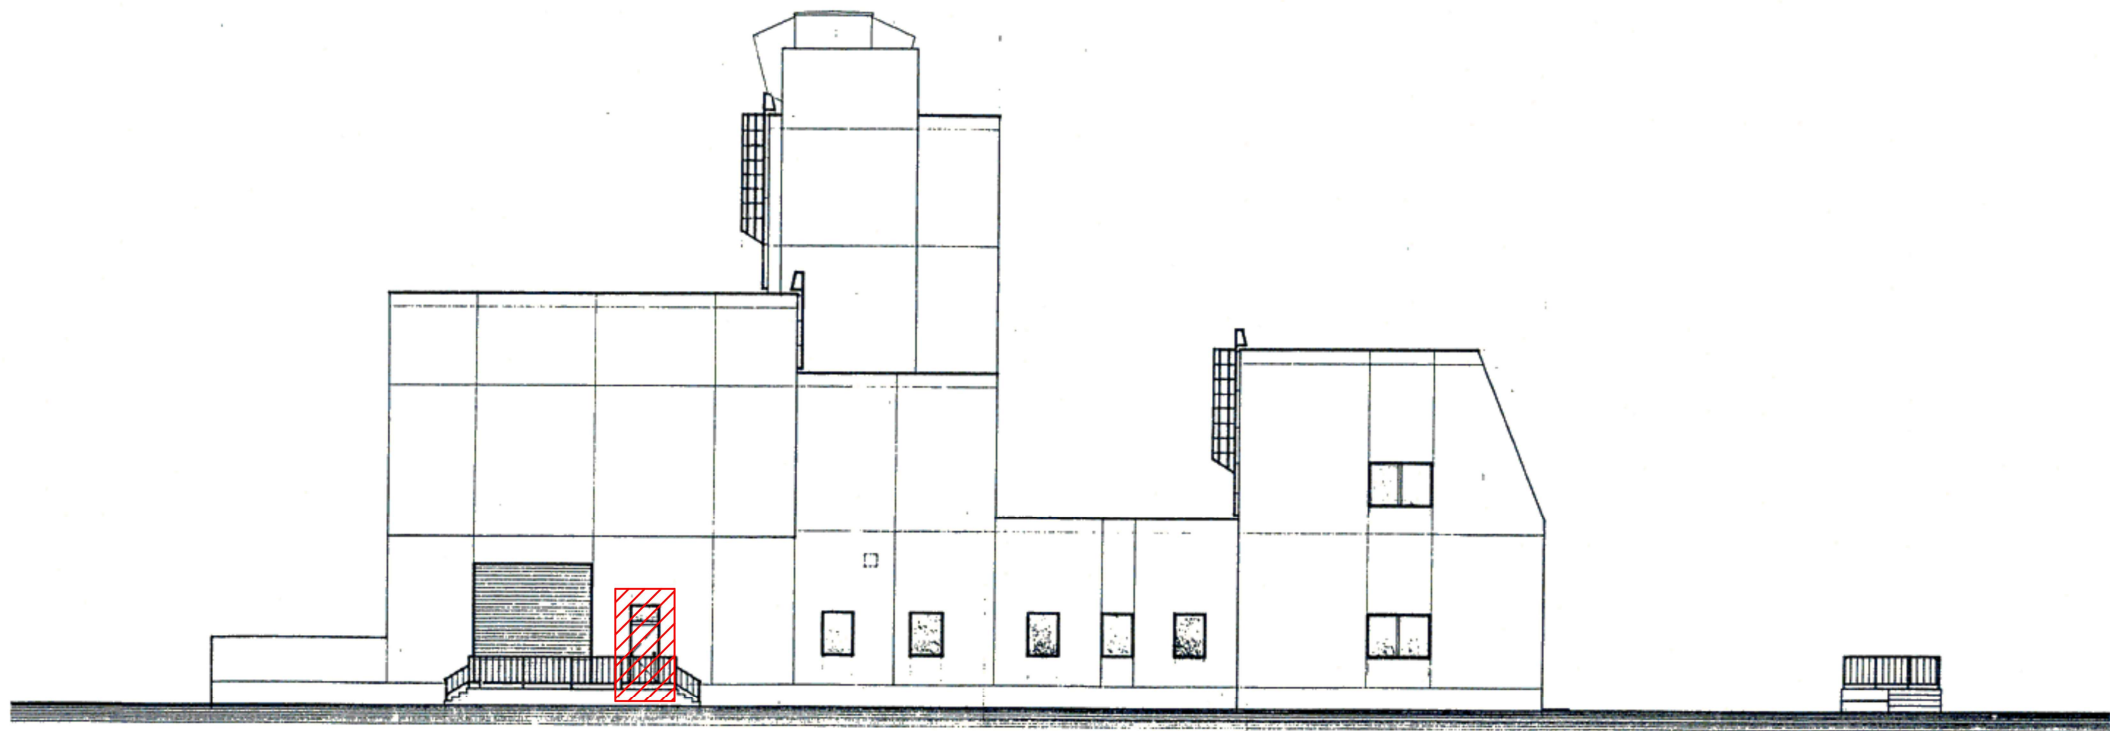


北側立面図

 は、今回履行範囲を示す。

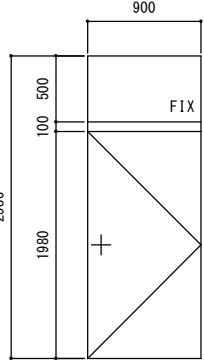符号・名称	欄間付鋼製片開きドア
位 置	ポンプ室
形状及び寸法	
数量	1
材質及び仕様	扉および枠：スチール 欄間：網入りガラス
付属品	ステンレス沓摺
その他	D C P H シリンダー錠
改修内容	既設ドア・枠撤去


建具表（撤去）

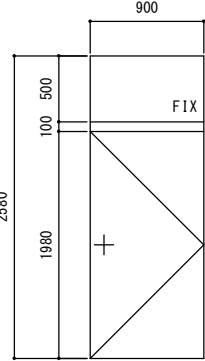符号・名称	欄間付鋼製片開きドア
位 置	ポンプ室
形状及び寸法	
数量	1
材質及び仕様	扉：スチール 枠：ステンレス 欄間：網入りガラス
付属品	ステンレス沓摺、D C、シリンダー錠
その他	S U S 蝶番（3箇所）
改修内容	ドア・枠新設

建具表（改修）


対象範囲

- ・扉厚さは40mm、枠見込みは100mmとする。
- ・カギはM I W A製とし、カギ番号は別途指示する。
- ・建具周囲は、モルタル塗り仕上げ（枠廻り詰めモルタル含む）とする。
- ・鋼製建具塗装はD Pとする。
- ・建具周囲外壁は変成シリコン仕上げとする。
- ・発生した副産物は分別し、委託者の指定する場所に保管すること。
- ・有価金属は厚別水再生プラザ貯留施設へ搬出する。（厚別区厚別町山本645番地18）

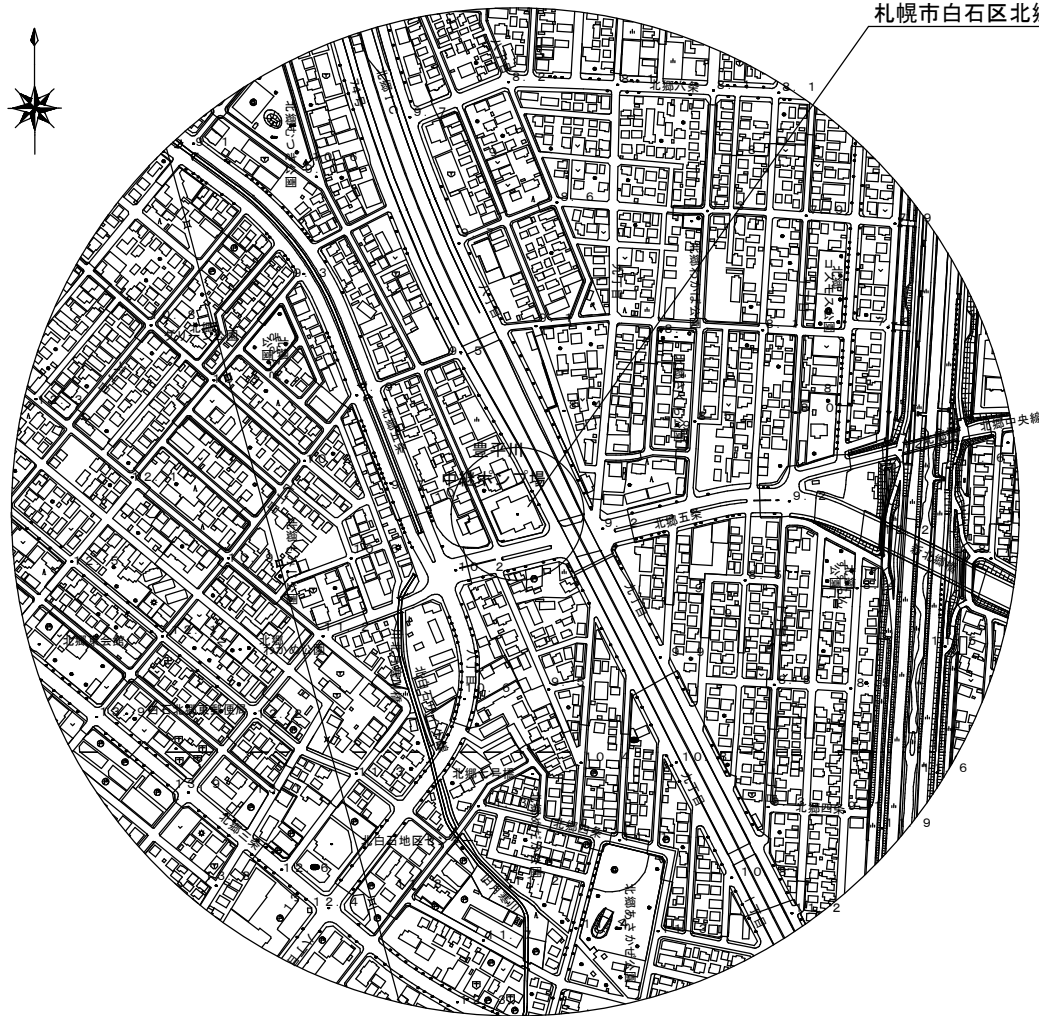

位置図


豊平川中継ポンプ場
札幌市白石区北郷5条7丁目2番25号

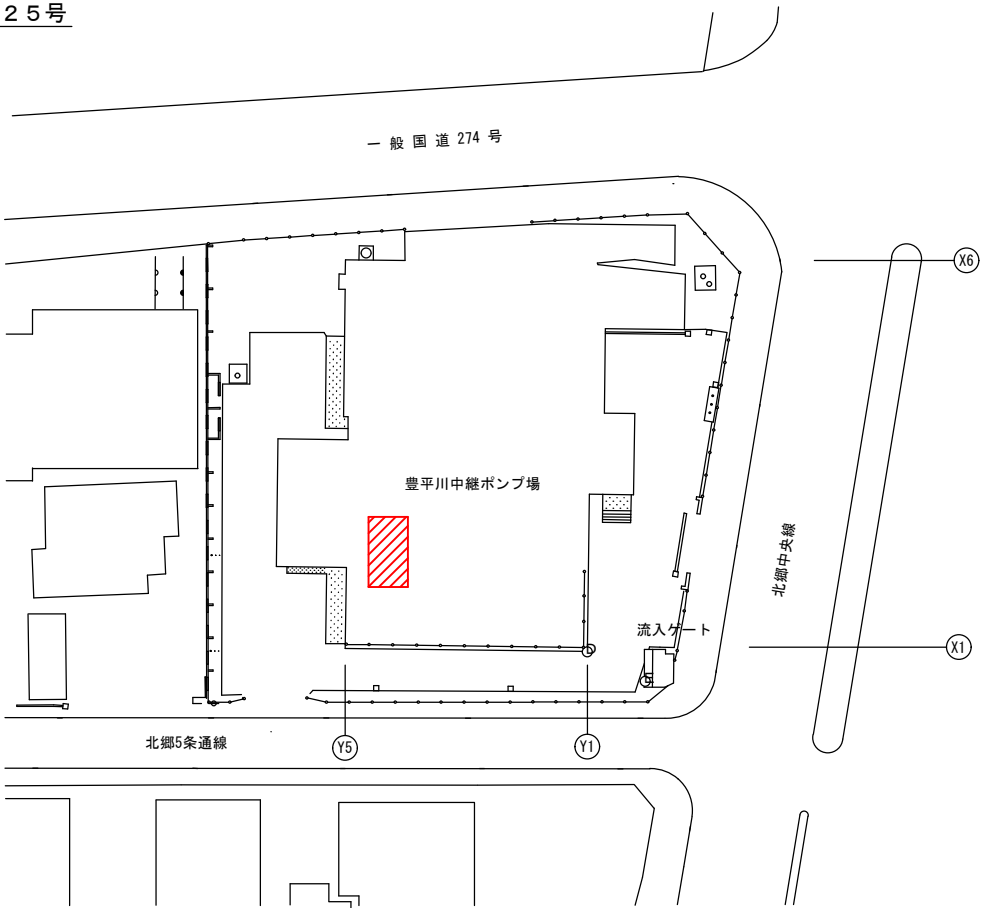

配置図


 は、今回履行範囲を示す。

札幌市下水道河川局事業推進部豊平川水処理センター	所 長	係 長	係	製 図	令和 8 年 9 月	役務名	米里中継ポンプ場ほかドア修繕業務		図 番 4／6
						図 名	豊平川中継ポンプ場 位置図	縮 尺 S=Free	

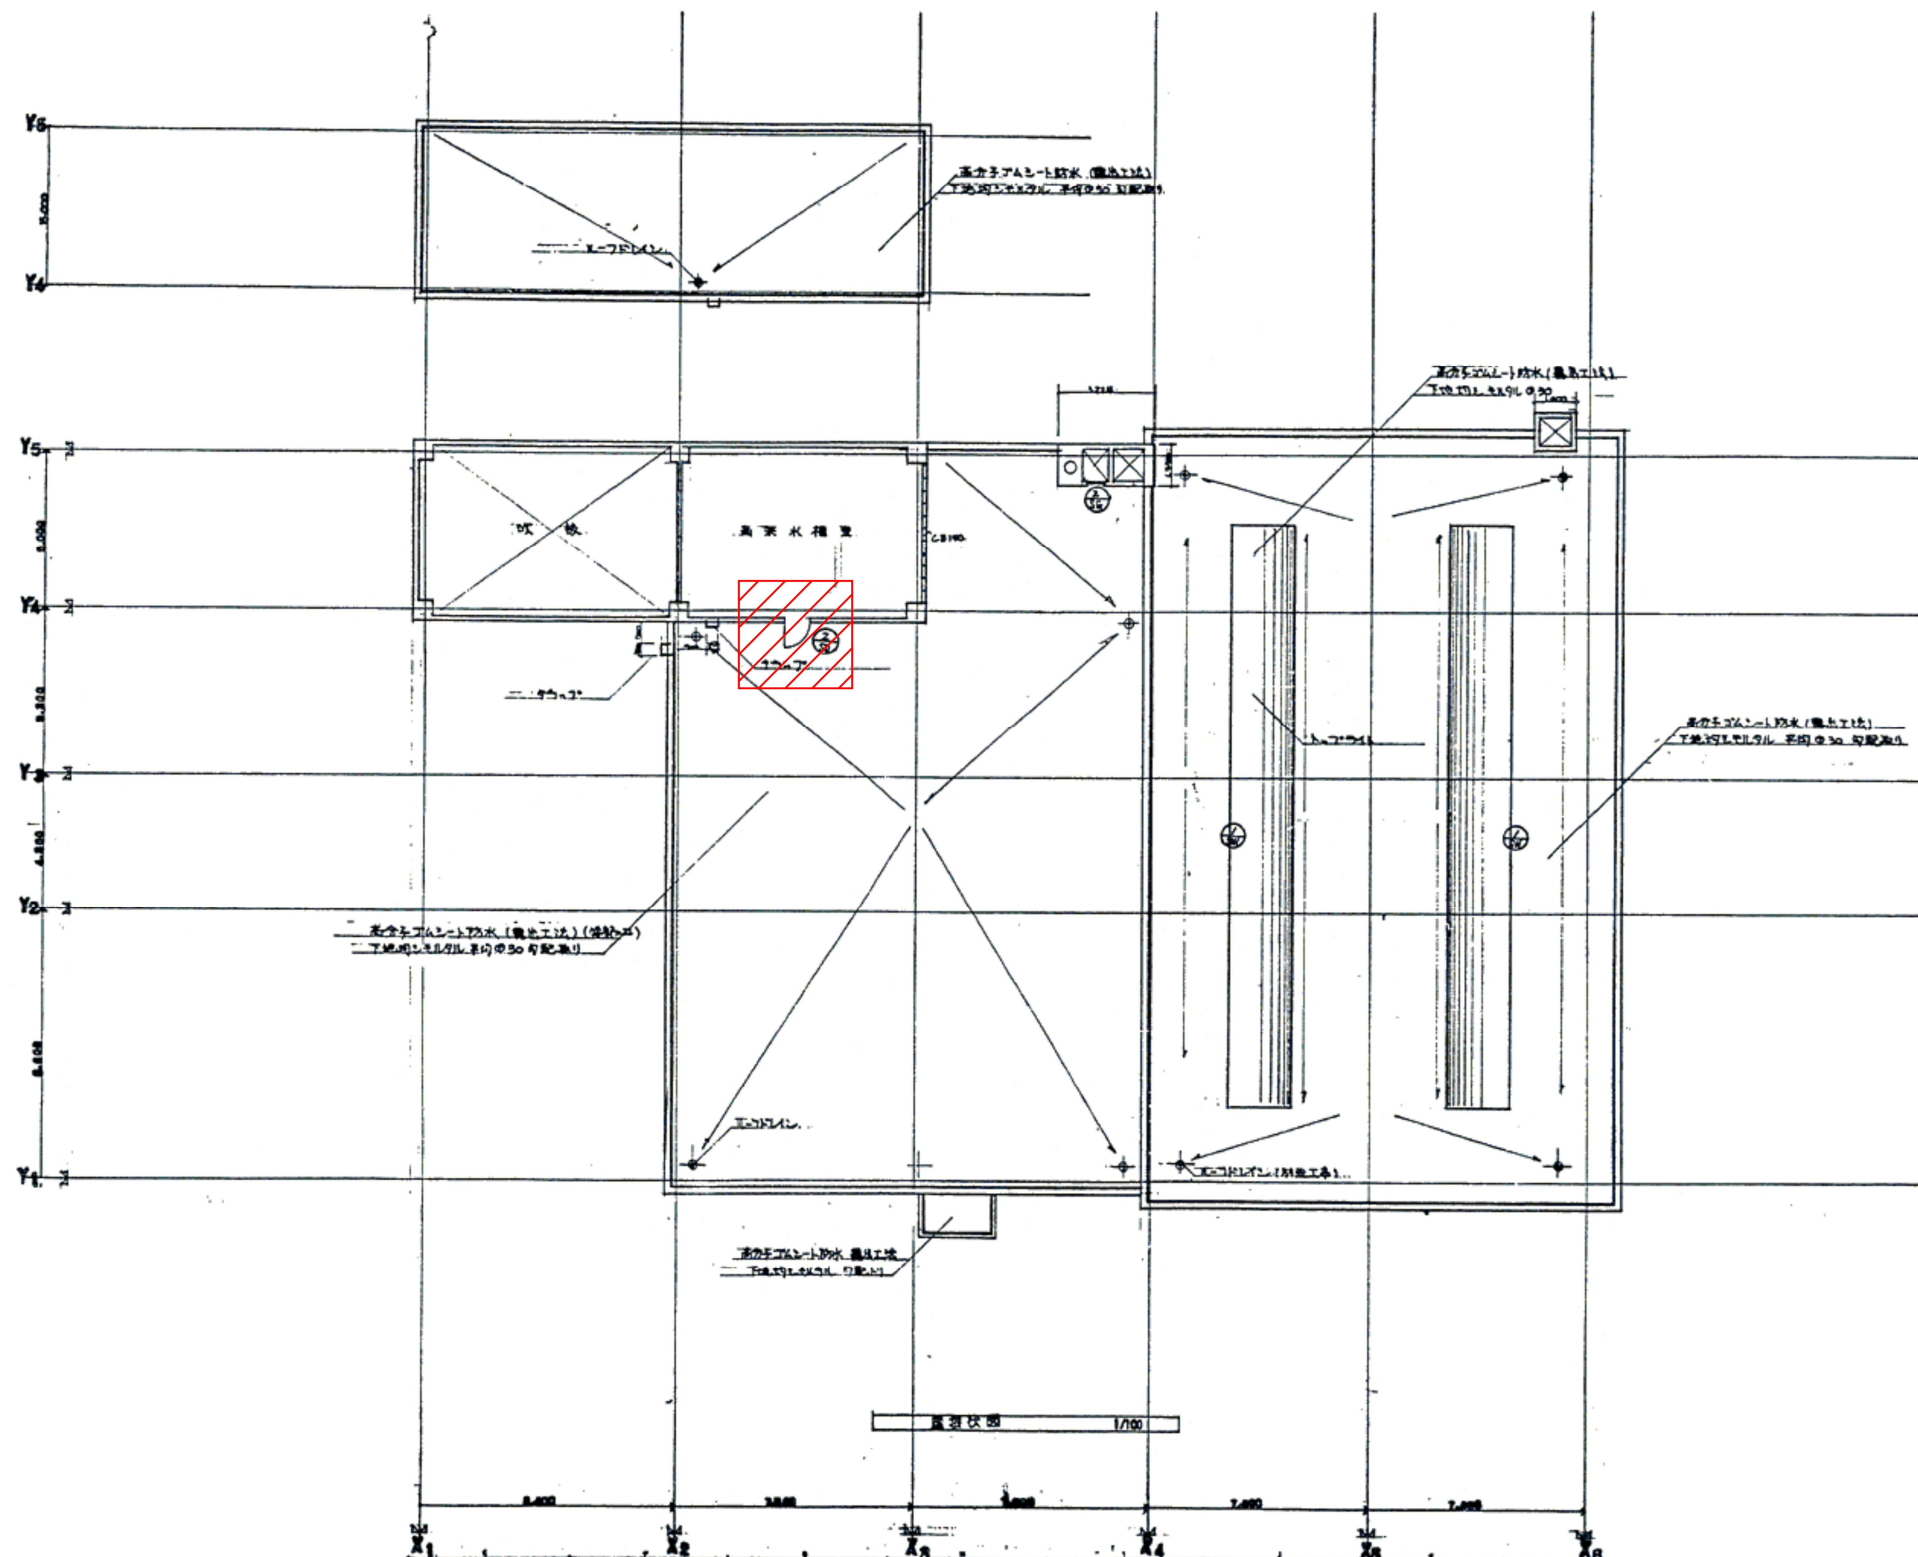


 は、今回履行範囲を示す。


札幌市下水道河川局事業推進部豊平川水処理センター	所 長	係 長	係	製 図	令和 8 年 9 月	役 務 名	米里中継ポンプ場ほかドア修繕業務		図 番 5／6
						図 名	豊平川中継ポンプ場 平面図	縮 尺 S=Free	

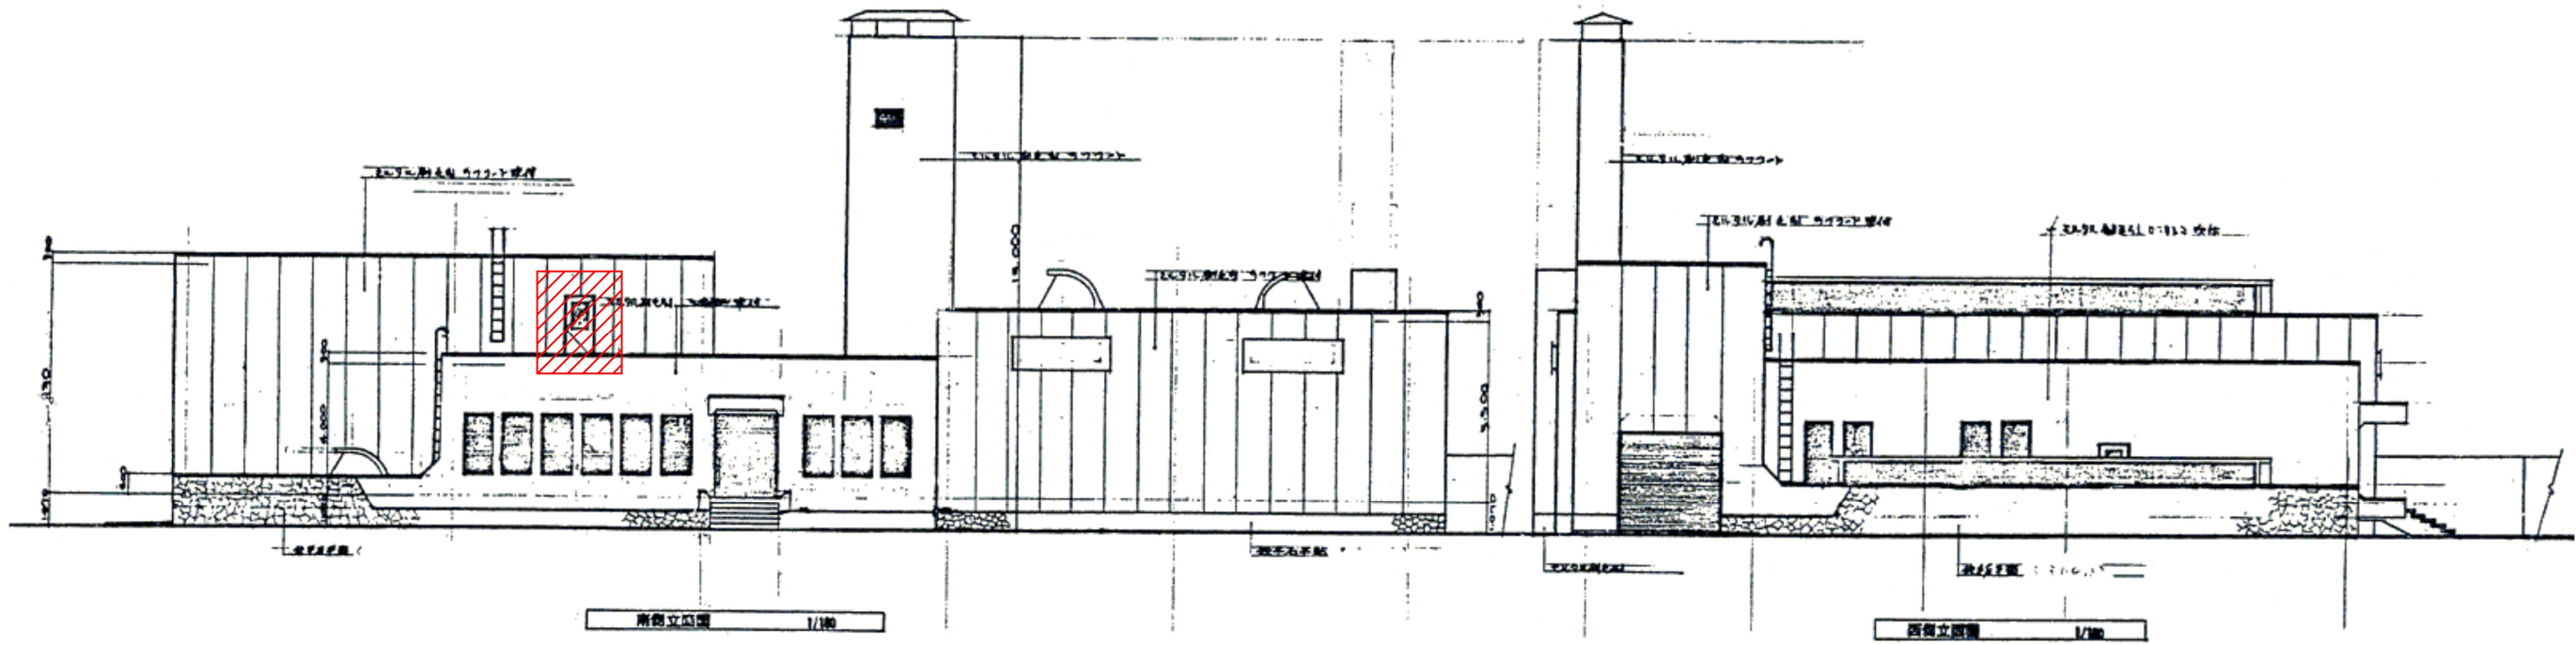

 は、今回履行範囲を示す。

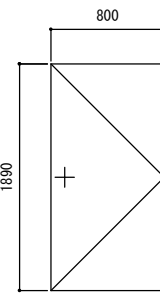符号・名称	鋼製片開きドア
位 置	高架水槽室
形状及び寸法	
数量	1
材質及び仕様	扉および枠：スチール
付属品	ステンレス沓摺
その他	D C P H シリンダー錠
改修内容	既設ドア・枠撤去

建具表（撤去）

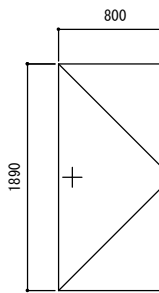符号・名称	鋼製片開きドア
位 置	高架水槽室
形状及び寸法	
数量	1
材質及び仕様	扉：ステンレス 枠：ステンレス
付属品	ステンレス沓摺、D C、シリンダー錠
その他	S U S 蝶番（3箇所）
改修内容	ドア・枠新設

建具表（改修）

対象範囲

- ・扉厚さは40mm、枠見込みは100mmとする。
- ・カギはM I W A 製とし、カギ番号は別途指示する。
- ・建具周囲は、モルタル塗り仕上げ（枠廻り詰めモルタル含む）とする。
- ・鋼製建具塗装はD P とする。
- ・対象建具は建屋屋上（5.4m）にあるため、クレーンによる荷揚げを必要とする。
- ・ウレタン防水補修は、密着工法とする。
- ・建具周囲外壁は変成シリコン仕上げとする。
- ・発生した副産物は分別し、委託者の指定する場所に保管すること。
- ・有価金属は厚別水再生プラザ貯留施設へ搬出する。（厚別区厚別町山本645番地18）