


(白石区菊水元町8条3丁目5番1号)

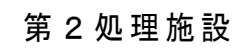

今回履行範囲

最終沈殿池

エアレーションタンク

最初沈殿池

ブロワ室

滅菌池

望月寒川

所 長

係 長

係

圖 製

令和8年9月

役務名

豊平川水再生プラザ第2処理施設No. 2汚水細目自動除塵機修繕業務


圖名	
----	--

豊平川水再生プラザ 位置図



縮尺	
----	--

図 番

5

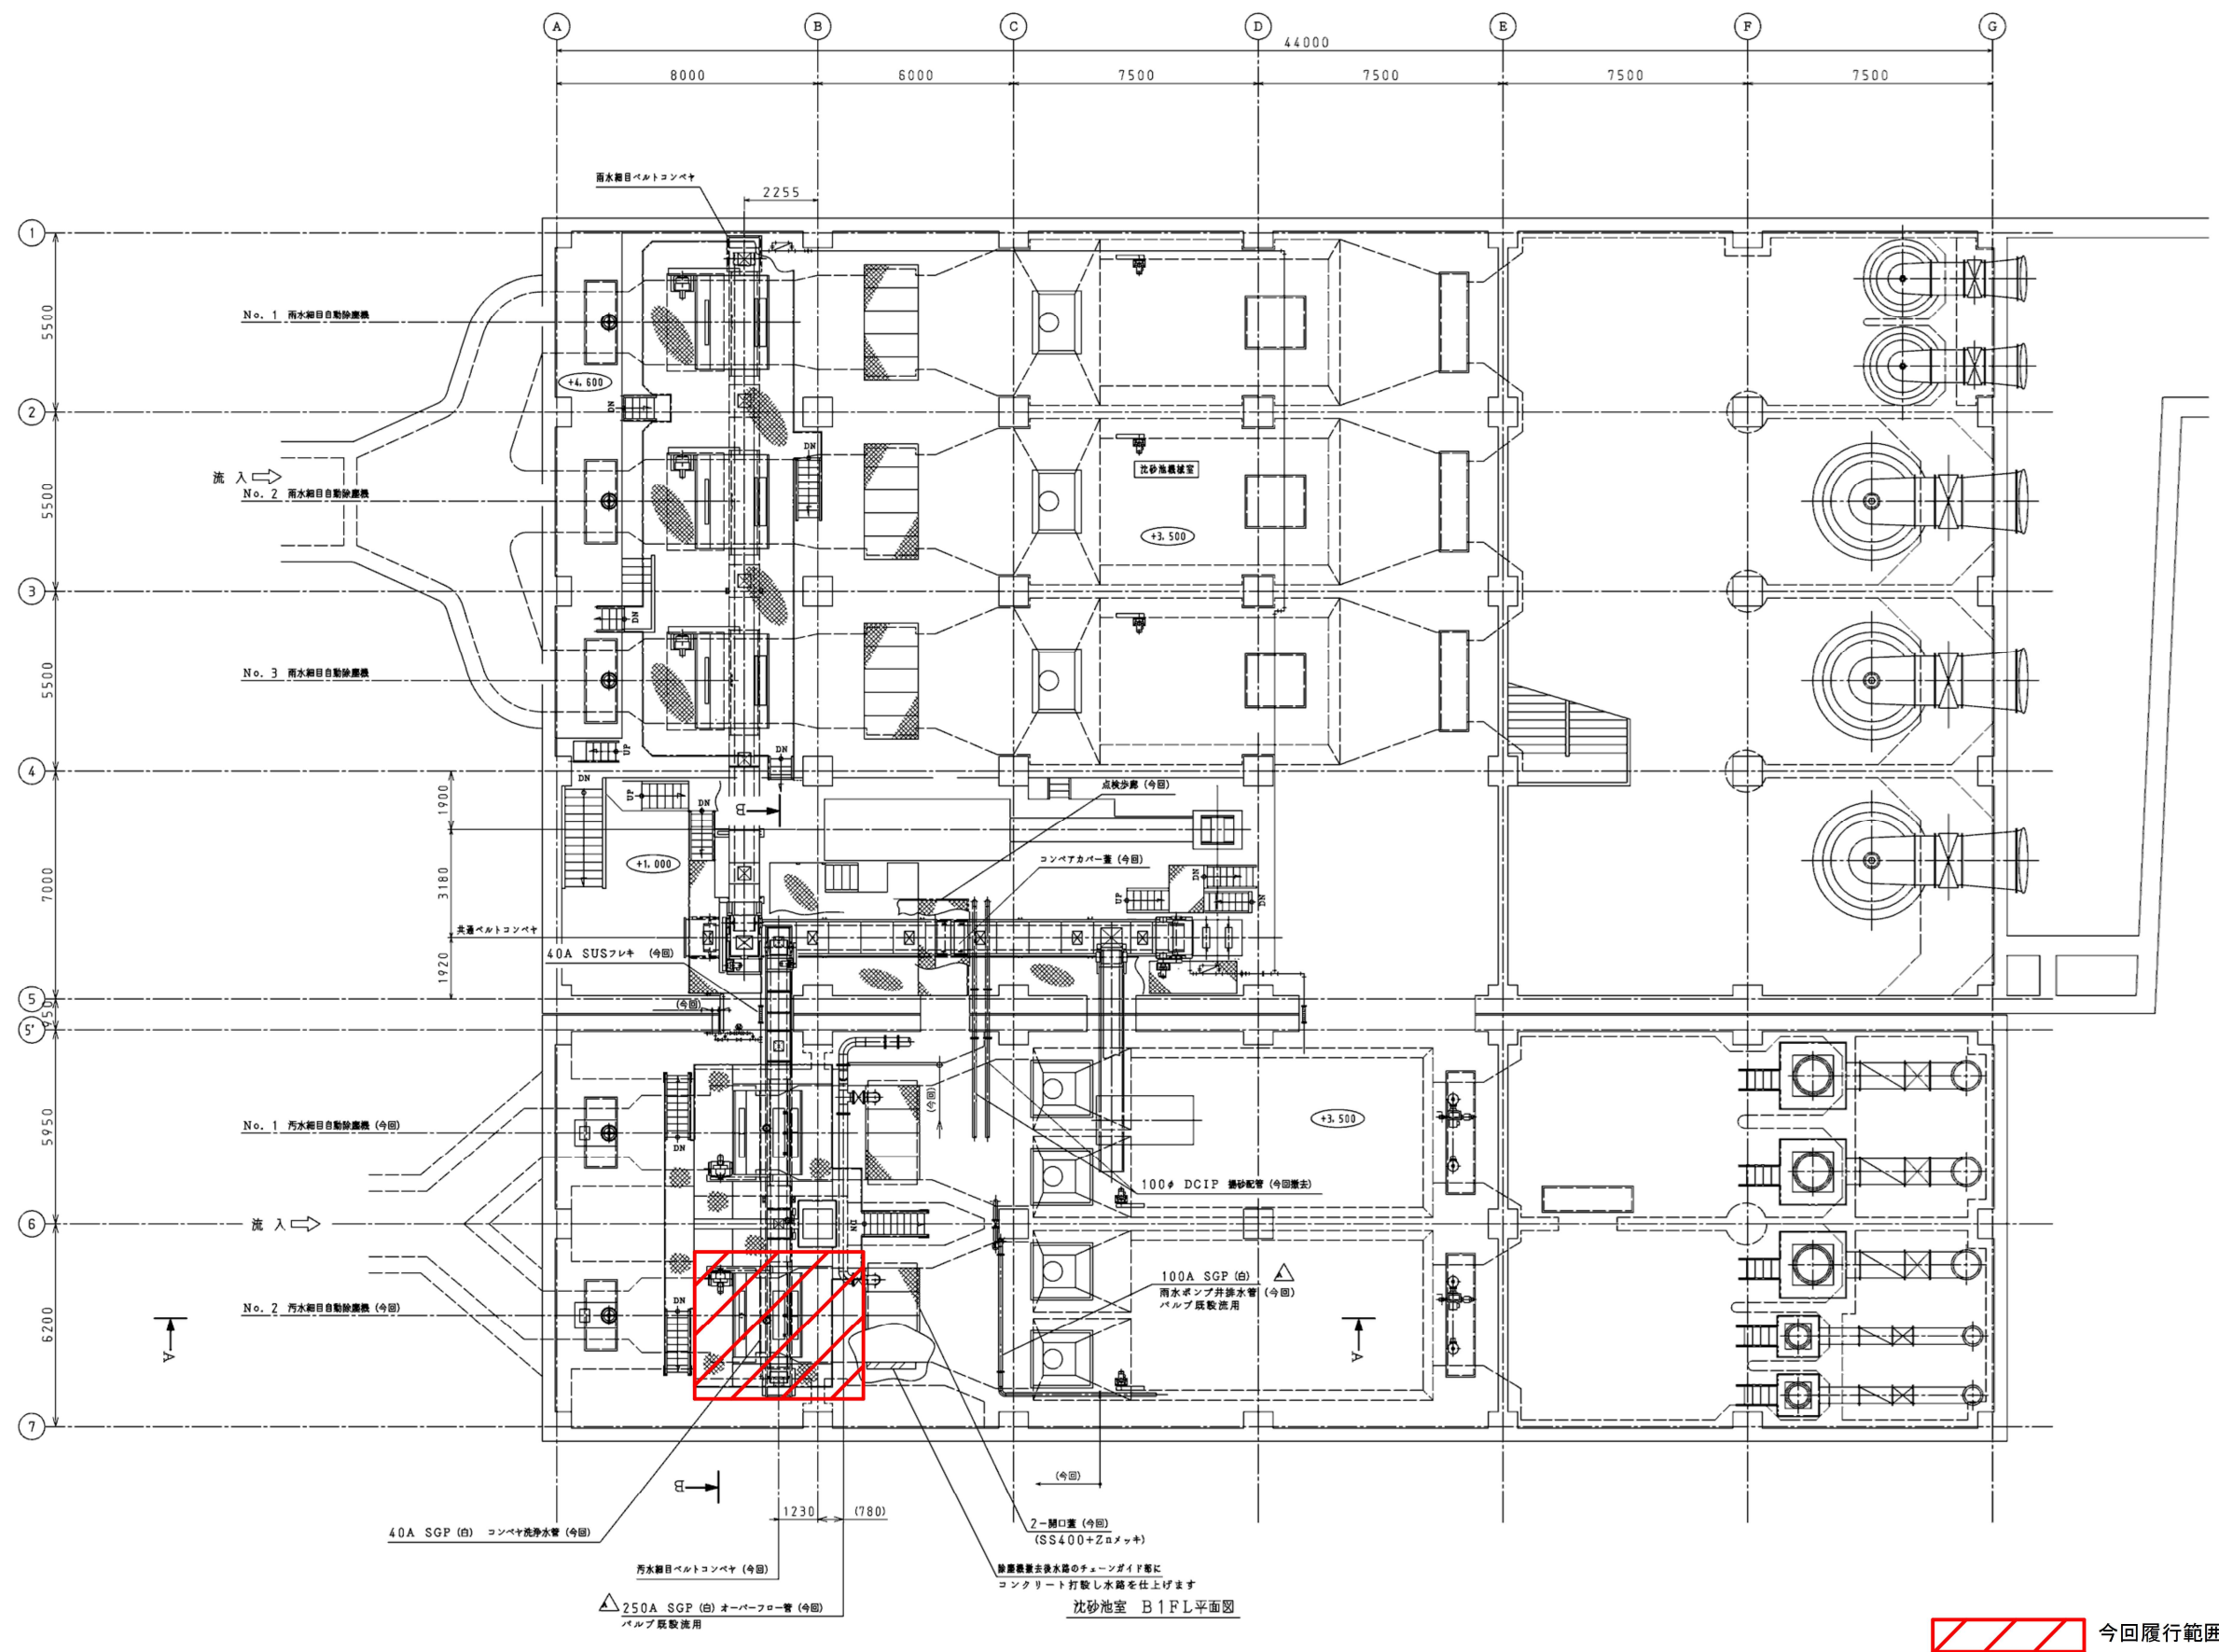

所 長	係 長	係	製 図	令和8年9月	役務名	豊平川水再生プラザ第2処理施設No. 2汚水細目自動除塵機修繕業務		図 番 2 5
					図 名	第2処理施設 沈砂池 平面図	縮 尺	

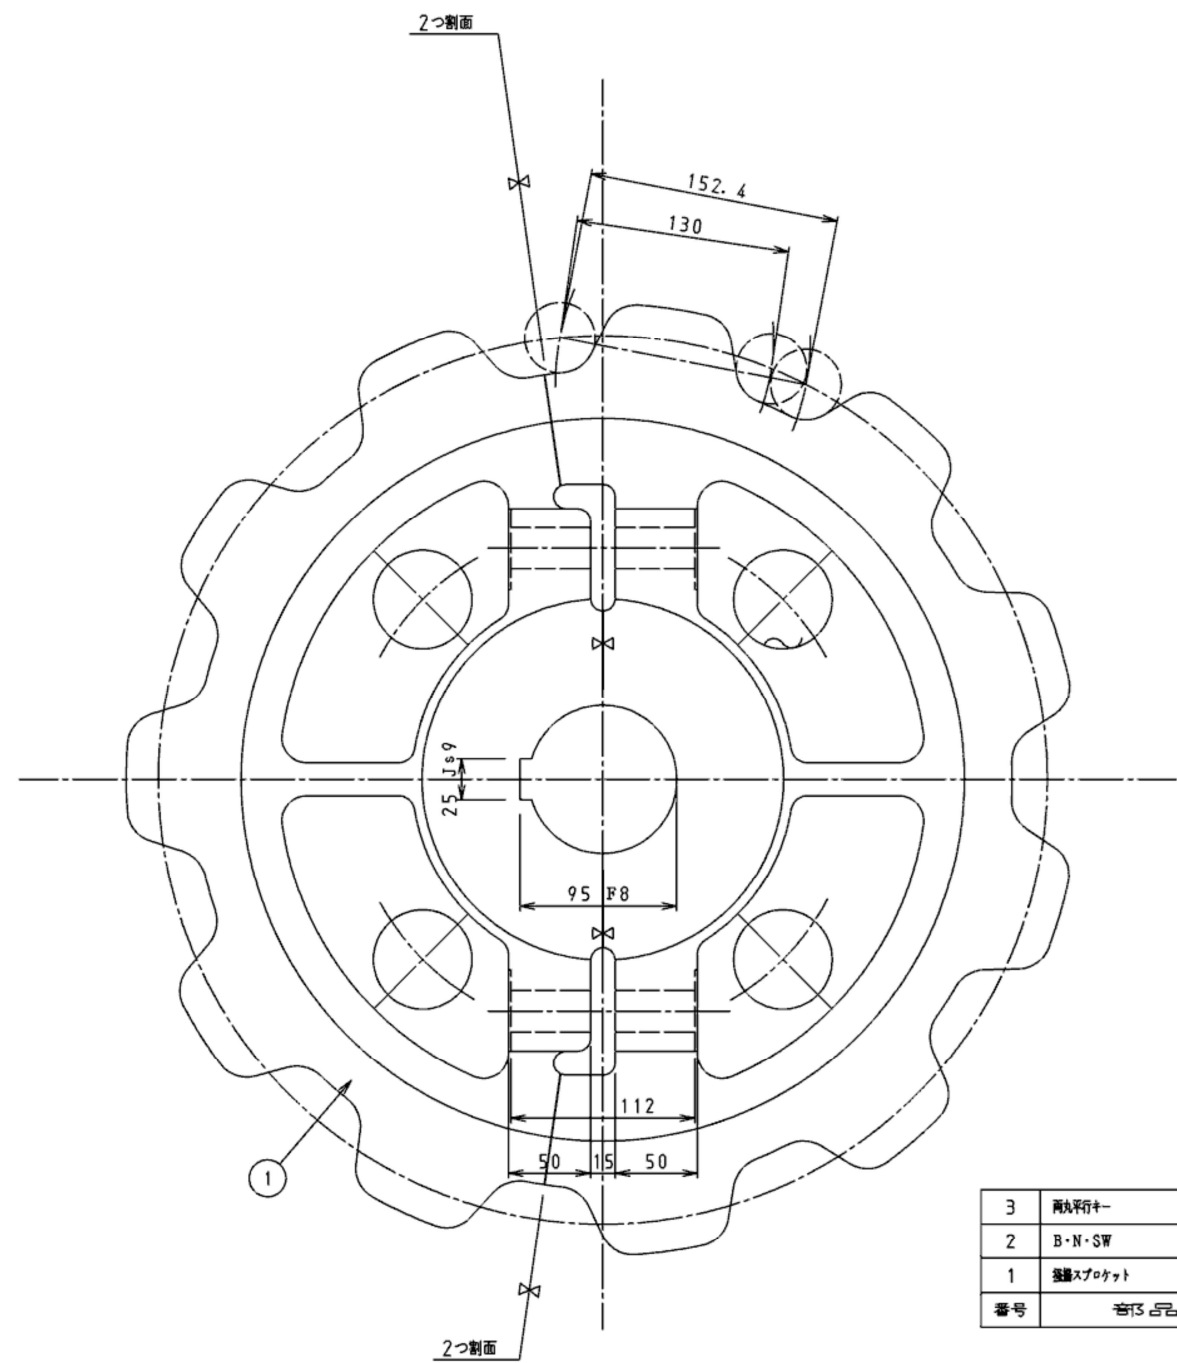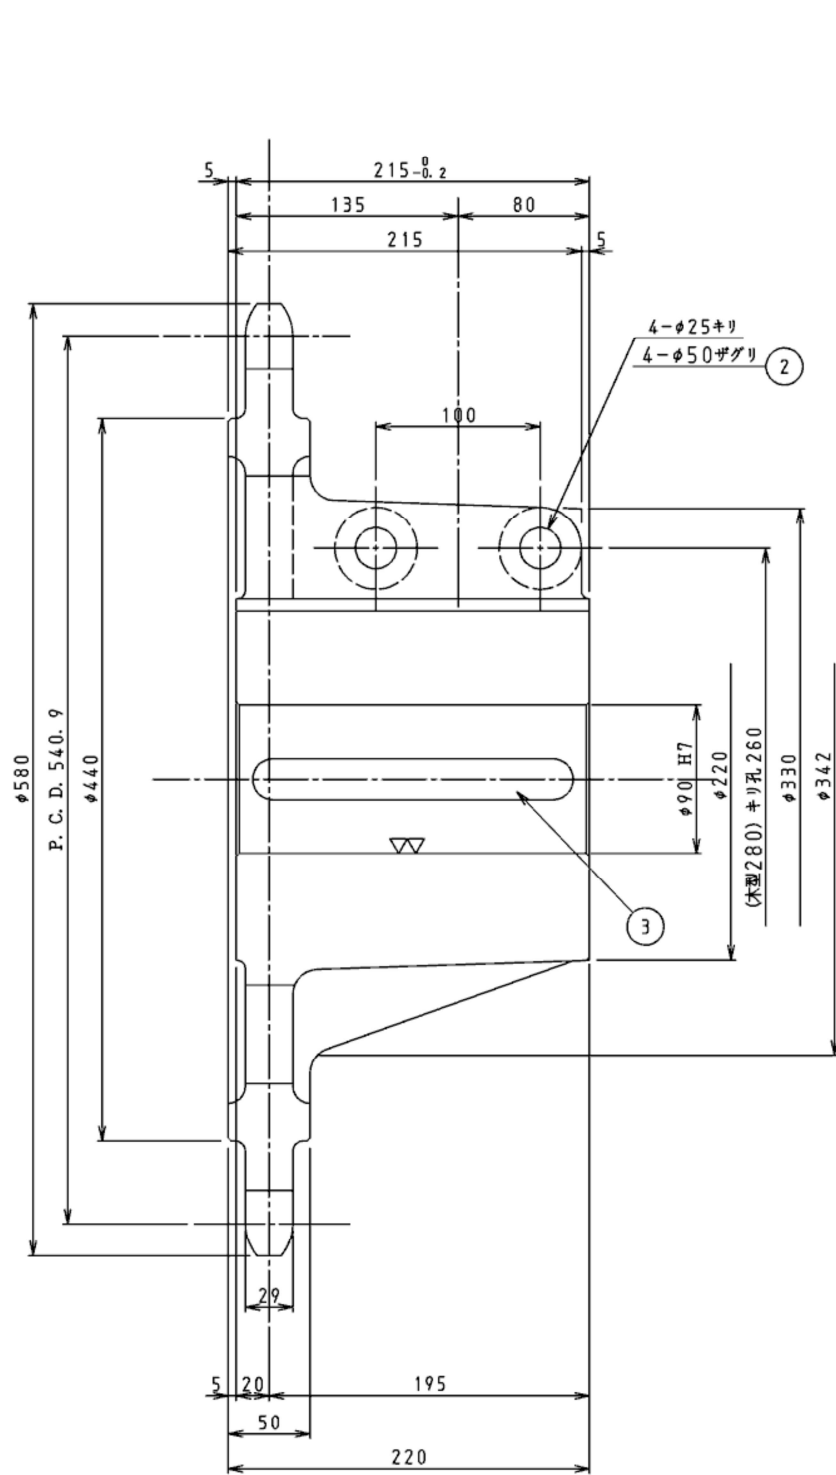

歯の特性	
チェーン番号	TS39152
チェーンピッチ	152.4 mm
ローラ径	40.1 mm
歯数	11 枚
歯部	精密鑄造鑄放し歯先高周波焼入
	焼入硬度 Hs 60 ~ 70
	焼入深さ 3 ~ 4 mm

掻揚スプロケット

3	両丸平行キ-	S45C	2	25×14×195
2	B・N・SW	SUS304	8	M24×150L×60*
1	掻揚スプロケット	FCD600	2	
番号	部品名	材質	1台分数量	計画要

